




Půdorys

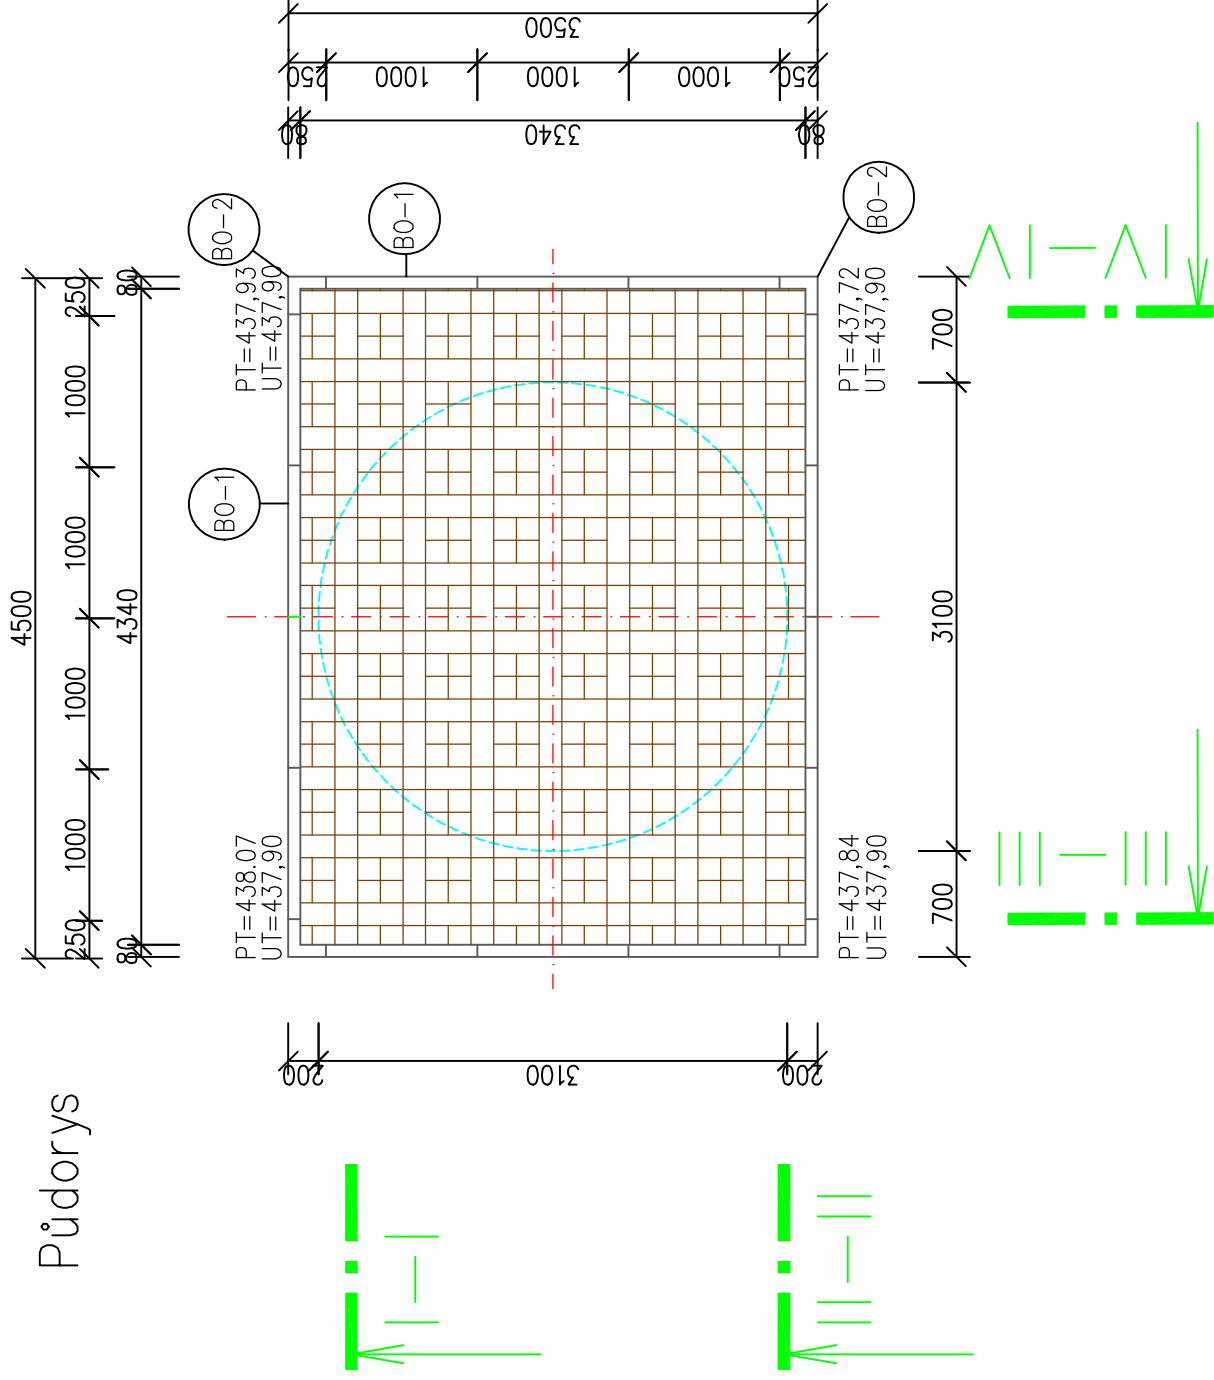


Řez I-I
 betonová zámková dlažba 80mm (BEST KLASIKO)
 kladecí vrstva frakce 4-8mm 30mm
 drčené kamenivo frakce 8-16mm 50mm
 drčené kamenivo frakce 0-63mm 250mm
 štěrkopísek frakce 0-8mm 100mm
 zhutněná pláň

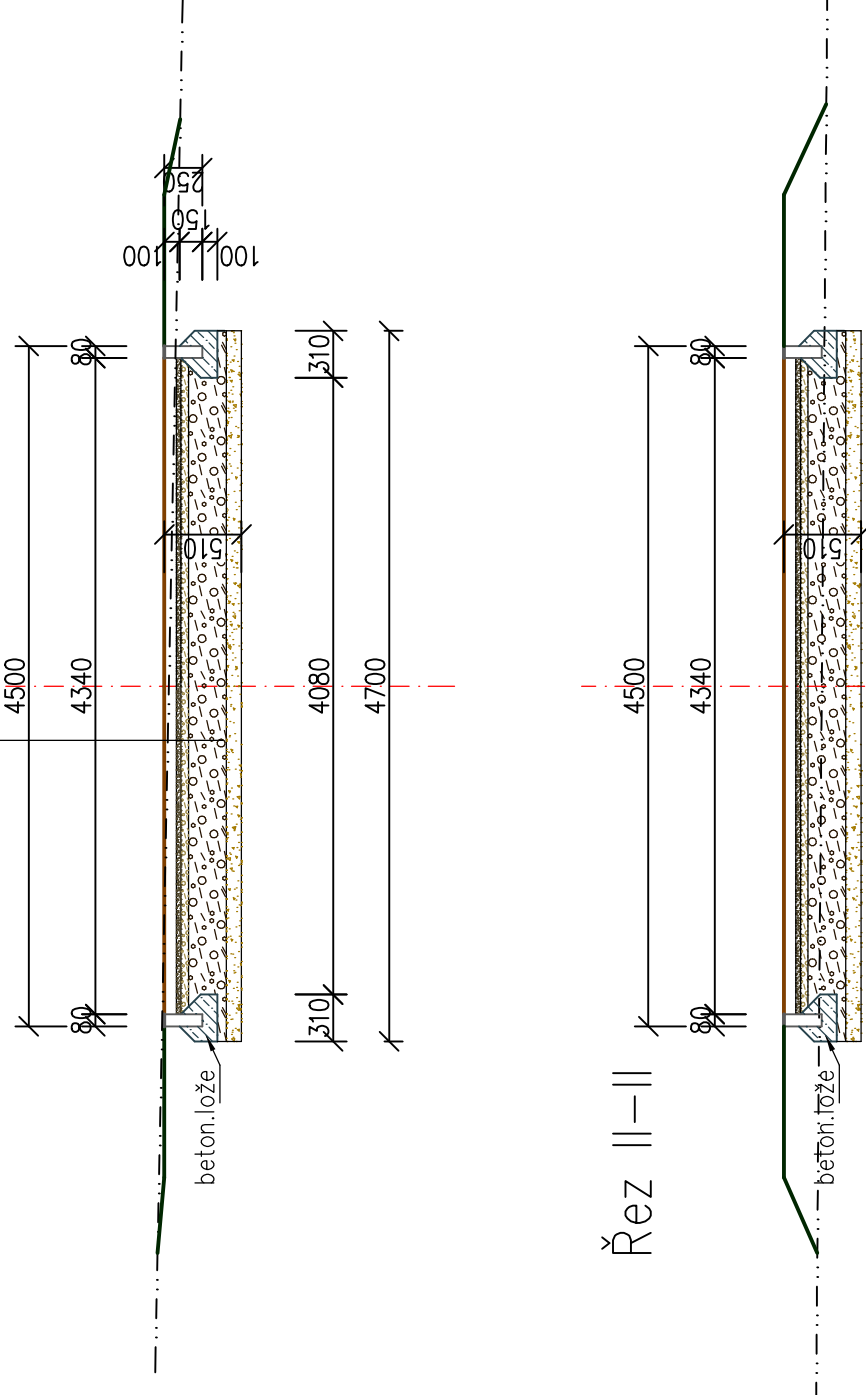

Řez III-III

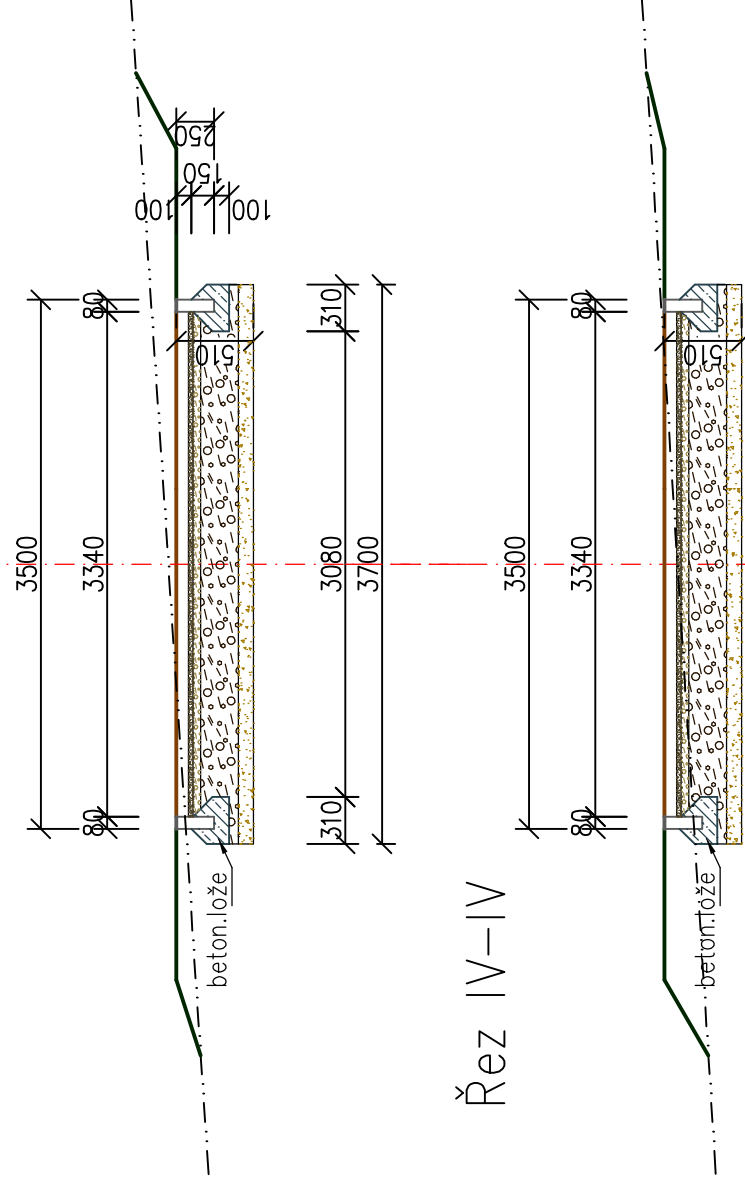

Řez IV-IV

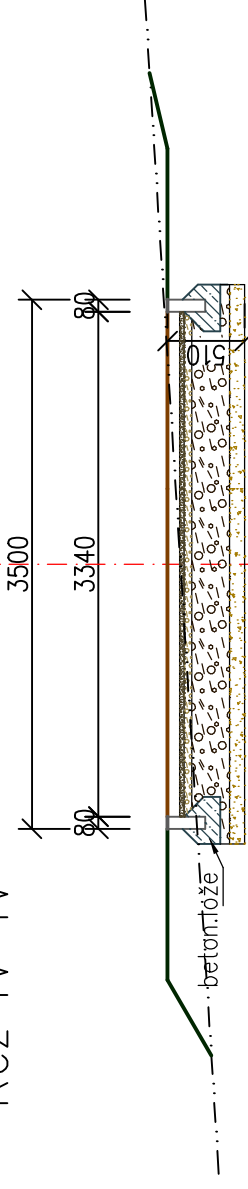

BO-1 betonový obrubník BEST LINEA II

BO-2 betonový obrubník BEST LINEA rohová

Projekce Iva Kroupová

Vypracoval
 Iva Kroupová
 stavba
 Úprava terénu pro bazénky u okálů
 místo
 Leontýn, parcela 326/4

číslo zakázky
 15/2018

datum
 03/2018

stupeň
 stavební řízení

objednatel
 Domov OZP Leontýn, Roztoky 52, 270 23 Křivoklát

měřítko
 1:50

poř.č.

4

Půdorys, Řezy-plocha 1