


PŮDORYS II.NP – TECHNICKÉ SPECIFIKACE, M 1:50

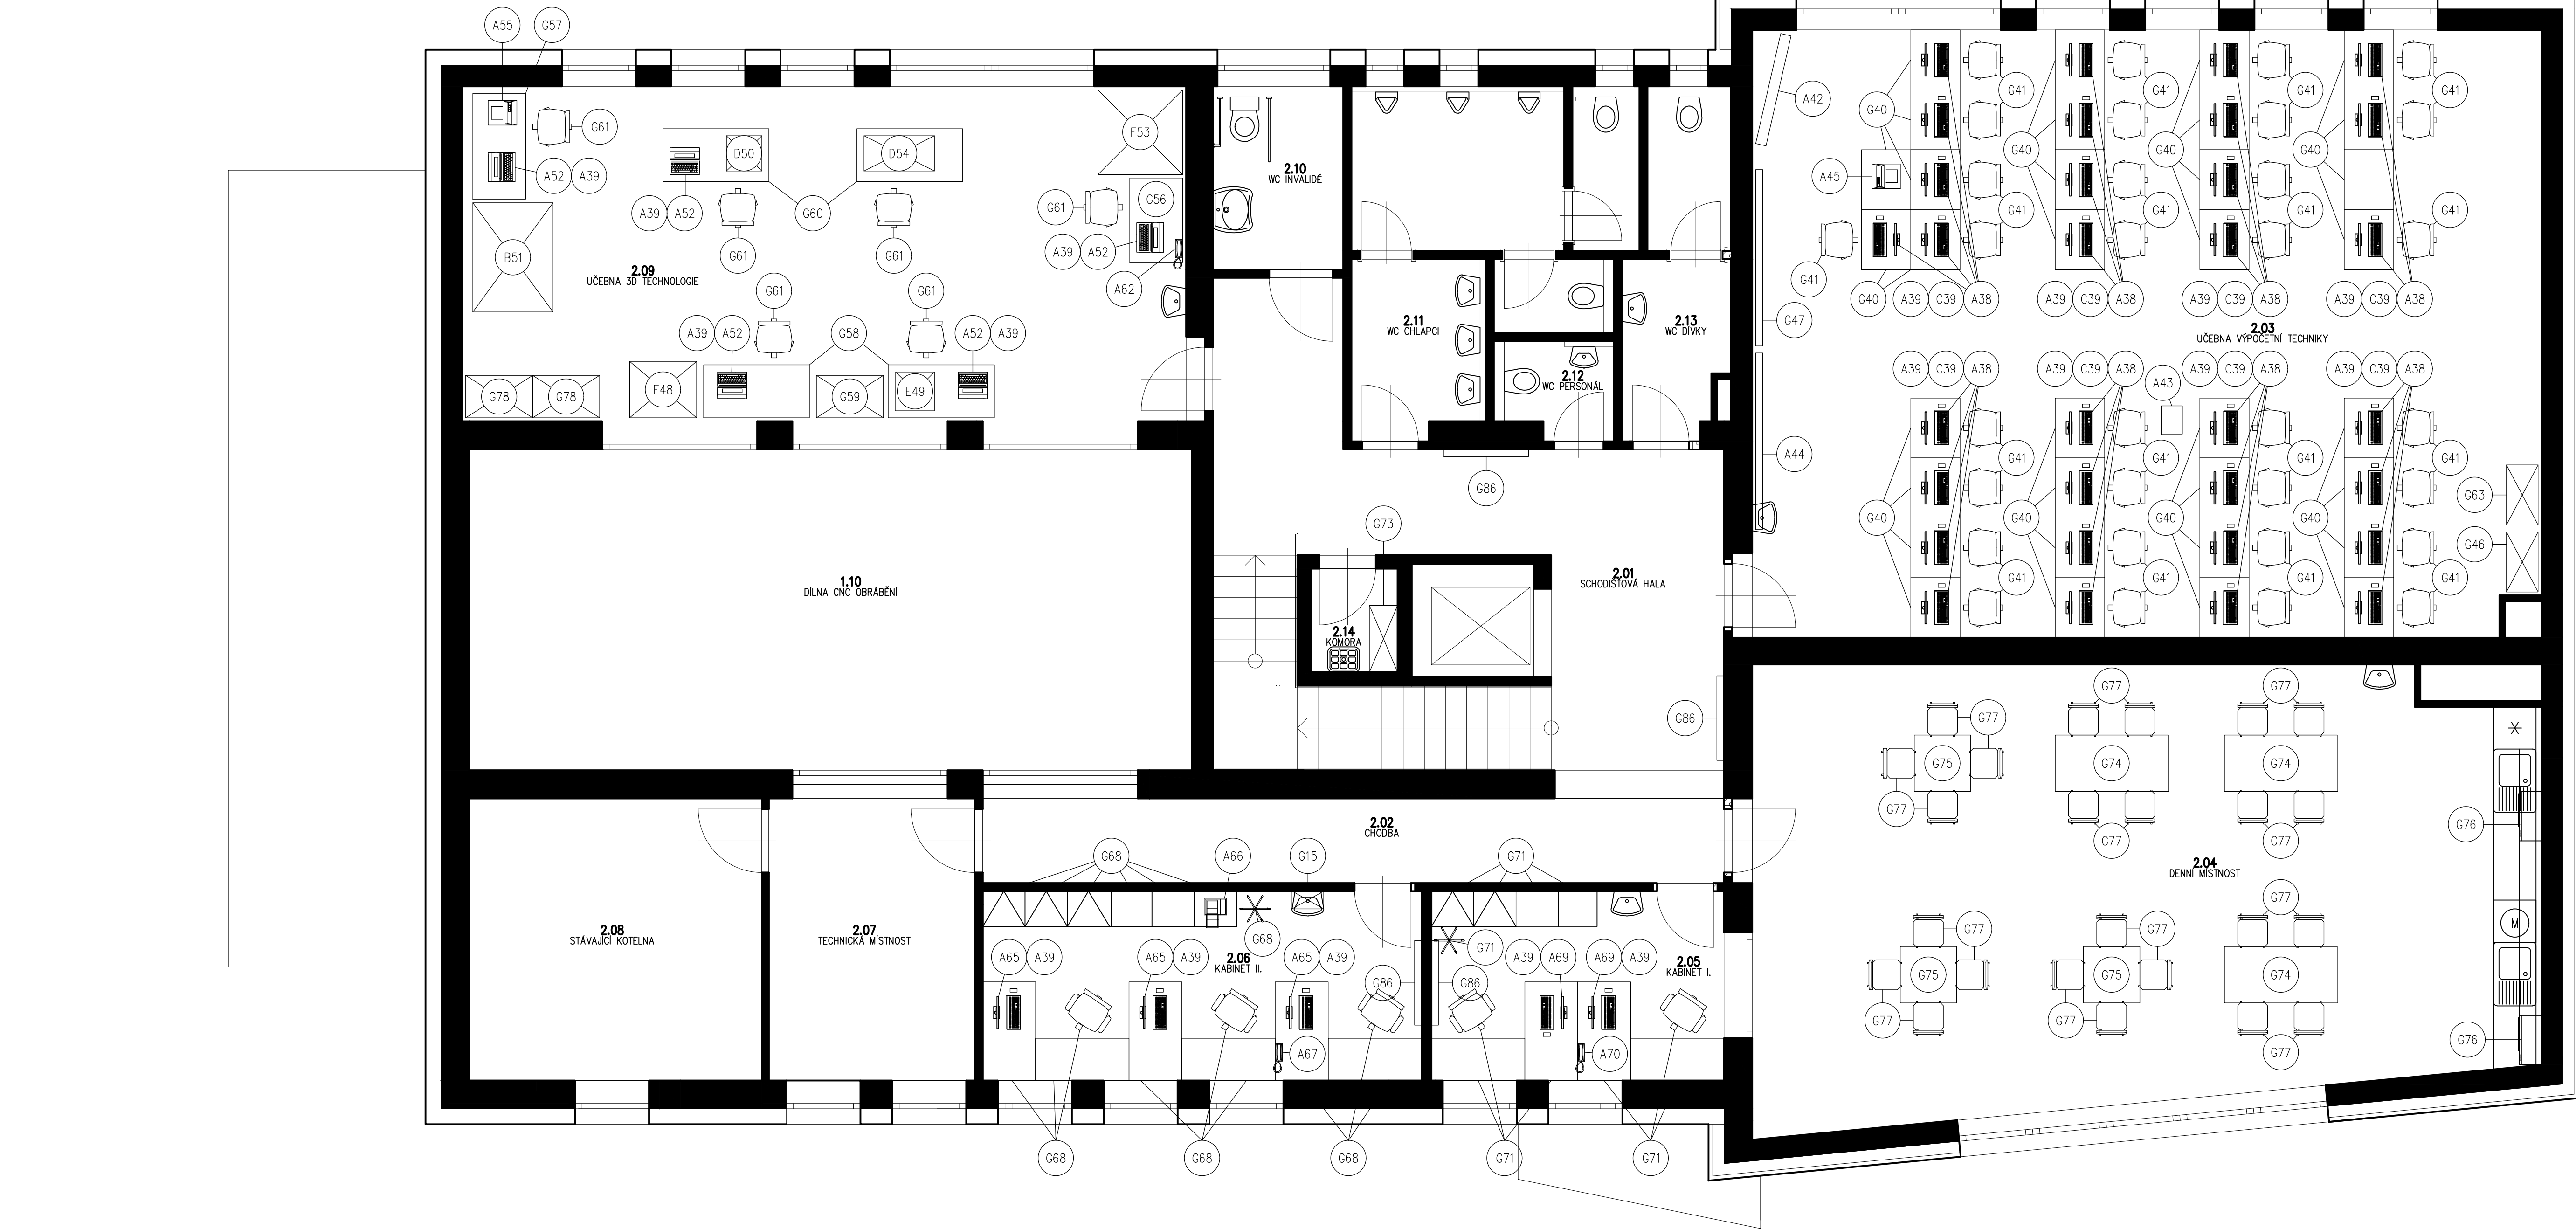

A62	A67	A70	DIGITÁLNÍ TELEFONNÍ APARÁT STOLNÍ
A38	A65	A69	PRACOVNÍ STANICE, MONITOR, KLÁVESNICE USB, MYŠ USB
		A52	NOTEBOOK S NUMERICKOU KLÁVESNICÍ
		A39	SOFTWARE: SolidWorks – 3D CAD systém Microsoft Office 2016 OLP Antivirový program (kompatibilní s aktuálním ve škole – Eset Endpoint Antivirus)
		A42	LED TELEVIZE, MIN. VELIKOST 65"
		A43	DATAPROJEKTOR
		A44	PLÁTNO ELEKTRICKÉ MOTOROVÉ
A45	A55		TISKÁRNA LASEROVÁ ČERNOBÍLÁ
		A66	TISKÁRNA LASEROVÁ MULTIFUNKČNÍ A3

(B51) CNC GRAVÍROVACÍ A ŘEZACÍ CO₂ LASER

C39 OVLÁDACÍ, PROGRAMOVÝ A SIMULAČNÍ SOFTWARE ŘÍDICÍCH SYSTÉMU CNC STROJŮ

D50 3D SKENER S PŘÍSLUŠENSTVÍM

D54 MĚŘICÍ DOTYKOVÉ RAMENO A NOTEBOOK S DOTYKOVÝM DISPLEJEM

(E48) 3D TISKÁRNA (VELKÁ) S PŘÍSLUŠENSTVÍM

(E49) 3D TISKÁRNA (MALÁ) S PŘÍSLUŠENSTVÍM

F53 ROBOTICKÝ MODUL

G57 G58 G60 DILENSKÝ STŮL, ROZMĚR 1500x750mm

G56 DILENSKÝ STŮL, ROZMĚR 1200x750mm

G59 SKŘÍŇ DILENSKÁ (URČENÁ PRO UMÍSTĚNÍ MYČKY PODPOR 3D TISKU), ROZMĚR 950x600mm

G41 G61 ŽIDLE VÝŠKOVĚ STAVITELNÁ K PC STOLŮM S KOLEČKY

G46 G63 SKŘÍŇ POLICOVÁ DVEŘOVÁ, ROZMĚR 850x450mm

G73 ŮKLIDOVÁ SKŘÍŇ PLECHOVÁ UZAMYKATELNÁ, ROZMĚR 950x400mm

G40 JEDNOMÍSTNÝ POČÍTAČOVÝ STŮL, ROZMĚR 850x700mm

G47 TABULE NA KŘIDU JEDNOLISTÁ, ŠÍŘKA 2500mm, VÝŠKA 1200mm

G68 KANCELÁŘSKÝ NÁBYTEK VČETNĚ PRACOVNÍHO STOLU, ŠATNÍ SKŘÍŇ, STOJÁČHO VĚŠÁKU, KONFERENCEŽNÍ ŽIDLE, SKARTOVAČKY, ATD. VIZ. PŘÍLOHA

G71 KANCELÁŘSKÝ NÁBYTEK VČETNĚ PRACOVNÍHO STOLU, ŠATNÍ SKŘÍŇ, STOJÁČHO VĚŠÁKU, KONFERENCEŽNÍ ŽIDLE, SKARTOVAČKY, ATD. VIZ. PŘÍLOHA

G74 JIDELNÍ STŮL, ROZMĚR 1600x800mm

G75 JIDELNÍ STŮL, ROZMĚR 800x800mm


G76 MIKROVLNNÁ TROUBA

G77 JIDELNÍ ŽIDLE

G78 SKŘÍŇ PLECHOVÁ S POLICEMI A DVEŘMI, UZAMYKATELNÁ, ROZMĚR 950x600mm

G15 KOVOVÁ NÁSTĚNNÁ LÉKÁRNIČKA

G86 NÁSTĚNKA TEXTILNÍ

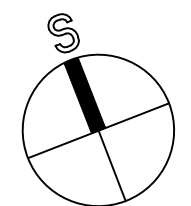

VEDOUCI PROJEKTU: Ing. Martin Beksa		KONTROLOVAL: Ing. Vratislav Salaba		VYPRACOVAL: Bc. Štěpán Matěcha			
						TopDesign Projecty, s.r.o. Tel: 482 313 212, GSM: 773 952 095 projekty@top-design.cz www.top-design.cz	
OBEC: Turnov [577628]		KAT. ÚZEMÍ: Turnov [771601]				FORMÁT: 10xA4 MĚŘÍTKO: 1 : 50 DATUM: 6/2017 ÚČEL: DPS Č. ZAKÁZKY: 2016019 Č. VÝKRESU: PARÉ Č.:	
INVESTOR: Liberecký kraj U Jezu 642/2a, Liberec II 461 80							
AKCE: COV technické, OA, HŠ a SOŠ Turnov							
PŮDORYS II.NP – TECHNICKÉ SPECIFIKACE							