


Sítěvní pláň a konstrukce je součástí dodávky technologie.

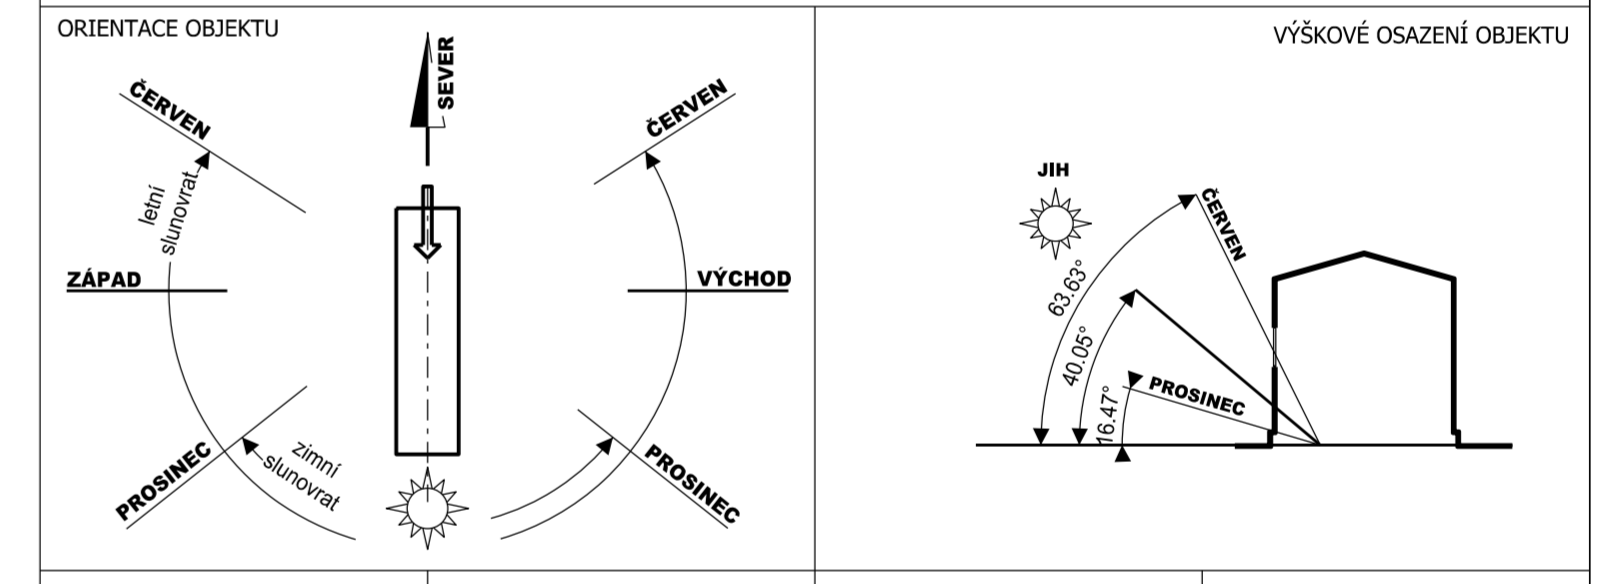

Podpis zodpovědné osoby:	Razítko zodpovědné osoby:	Verze číslo: 01.00	Číslo paré:
		Ze dne:	

STAVBA:
MYČÍ LINKA AUTOBUSŮ A NÁKLADNÍCH AUTOMOBILŮ -
- DOPRAVNÍ PODNIK MĚSTA ÚSTÍ NAD LABEM
 Místo - Hrbovická č. ev. 5812, Ústí nad Labem - Předlice

INVESTOR:
DOPRAVNÍ PODNIK MĚSTA ÚSTÍ NAD LABEM
 Adresa: Revoluční 26, Ústí nad Labem 401 11

PROJEKTANT:
 Vedoucí projektant: Vladislav Kalšper
 Vypracoval: Tereza Kubířtová
 Návrh stavby: Vladislav Kalšper

IDP
 STAVEBNÍ SPOLEČNOST
 Fabiána Pulla 117/4
 Ústí nad Labem 400 01
 Tel. fax: 475 281 029
 mob. 605 270 859

PROJEKTOVÁ DOKUMENTACE:
 Stupně dokumentace - dokumentace příložená k žádosti o sloučené DÚR a DSP, realizační dokumentace
 Zč - 45-08
 Datum - 02. 2009

D. 1. 1. - ARCHITEKTONICKO - STAVEBNÍ ŘEŠENÍ

NÁZEV VÝKRESU PŮDORYS STŘECHY	Měřítko 1:50	Číslo výkresu 02
--	------------------------	----------------------------