


1.

POLICE PODATELNA

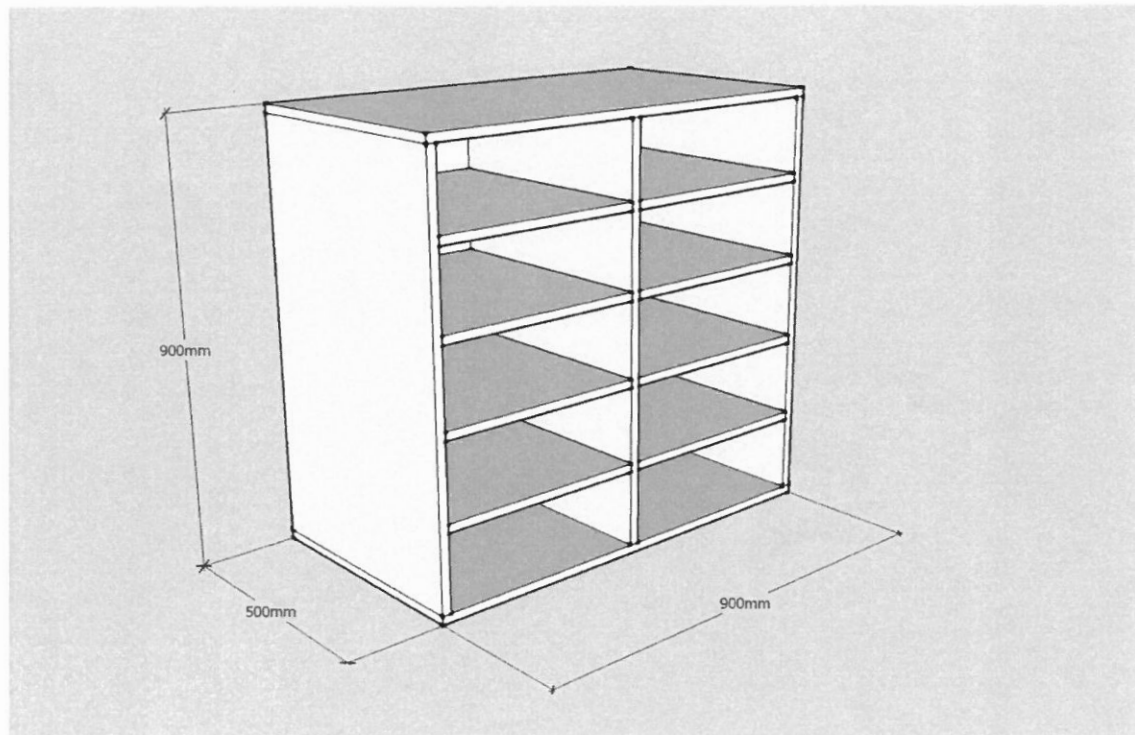

V. 900 mm Š. 900 mm H. 500 mm

18 mm DTD lamino šedá mat RAL 7012.

Lepený kolíkový korpus


Hrana ABS 2mm

Police volné

Naložená půda a dno

2.

POLICE KKP

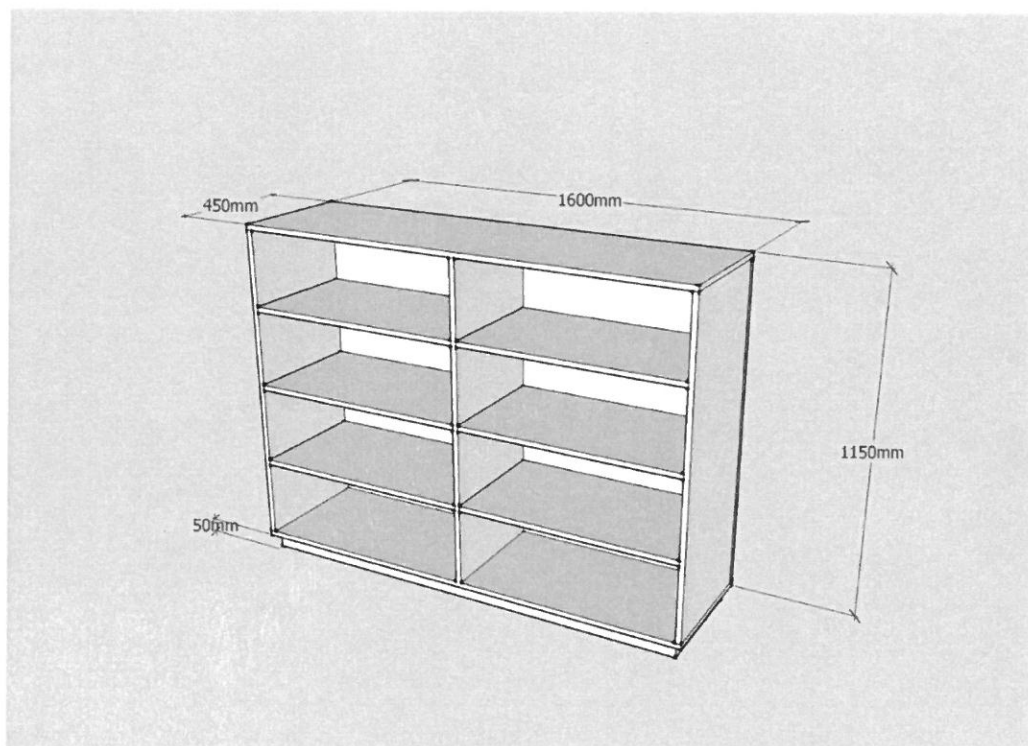

V. 1200 mm Š. 1600 mm H. 450 mm

18 mm DTD lamino bílá mat.

Lepený kolíkový korpus

Hrana ABS 2mm

Police volné 6 ks , výška volitelná po 30 mm


Naložená půda a dno

Sokl 50 mm, stavitelné skryté nohy

Pohledová záda lamino DTD 18 mm

3.

STŮL PLOTROVNA

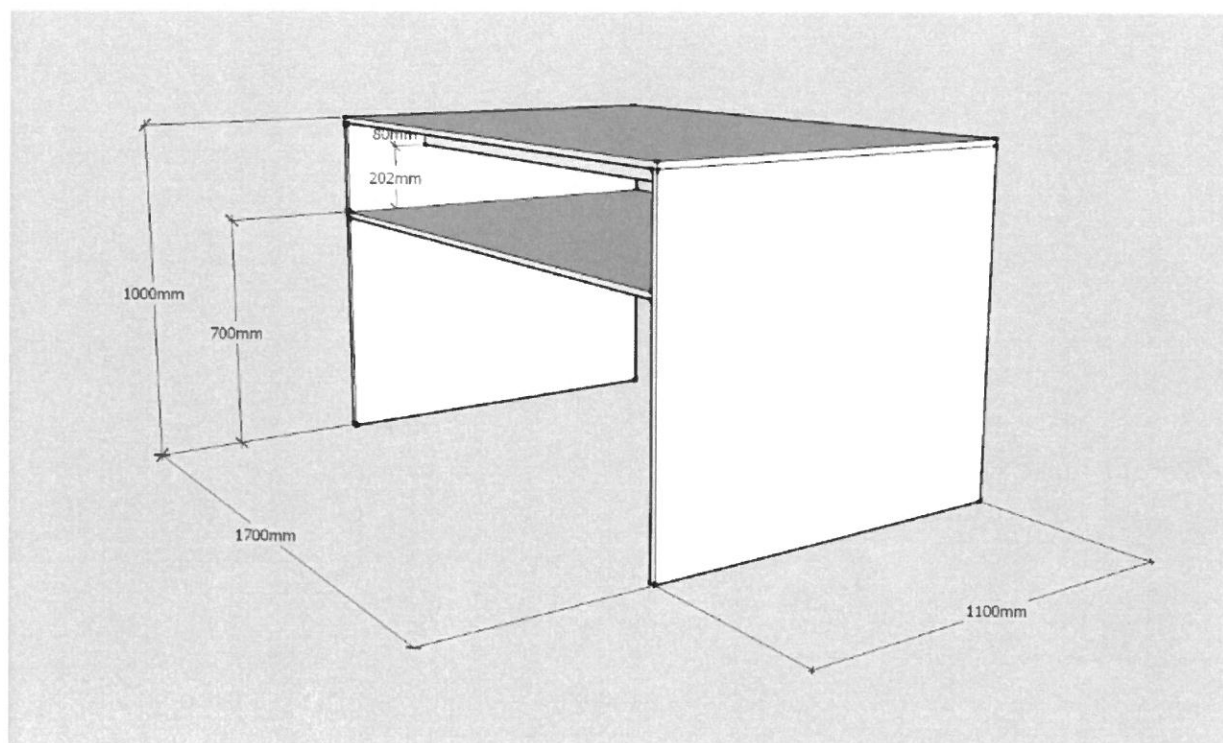

V.1000 mm Š. 1100mm D. 1700 mm

18 mm DTD lamino bílá mat.

Hrana ABS 2mm


Rektifikovatelné nožičky

4. a)

SPISOVNA JEHNĚČÍ DVŮR / ZASEDACÍ MÍSTNOST / VESTAVĚNÁ SKŘÍŇ (KNIHOVNA)


POHLED 1 - KNIHOVNA / MĚŘÍTKO 1:10

(Rozměry před započítáním výroby prověřit v objektu)

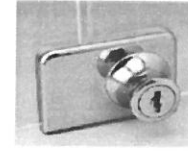


zámek na skleněná dvířka


<http://www.zamky-trezory.cz/zbozi/zamky/zamky-nabytkove/zamek-na-sklo-armstrong-417-612>

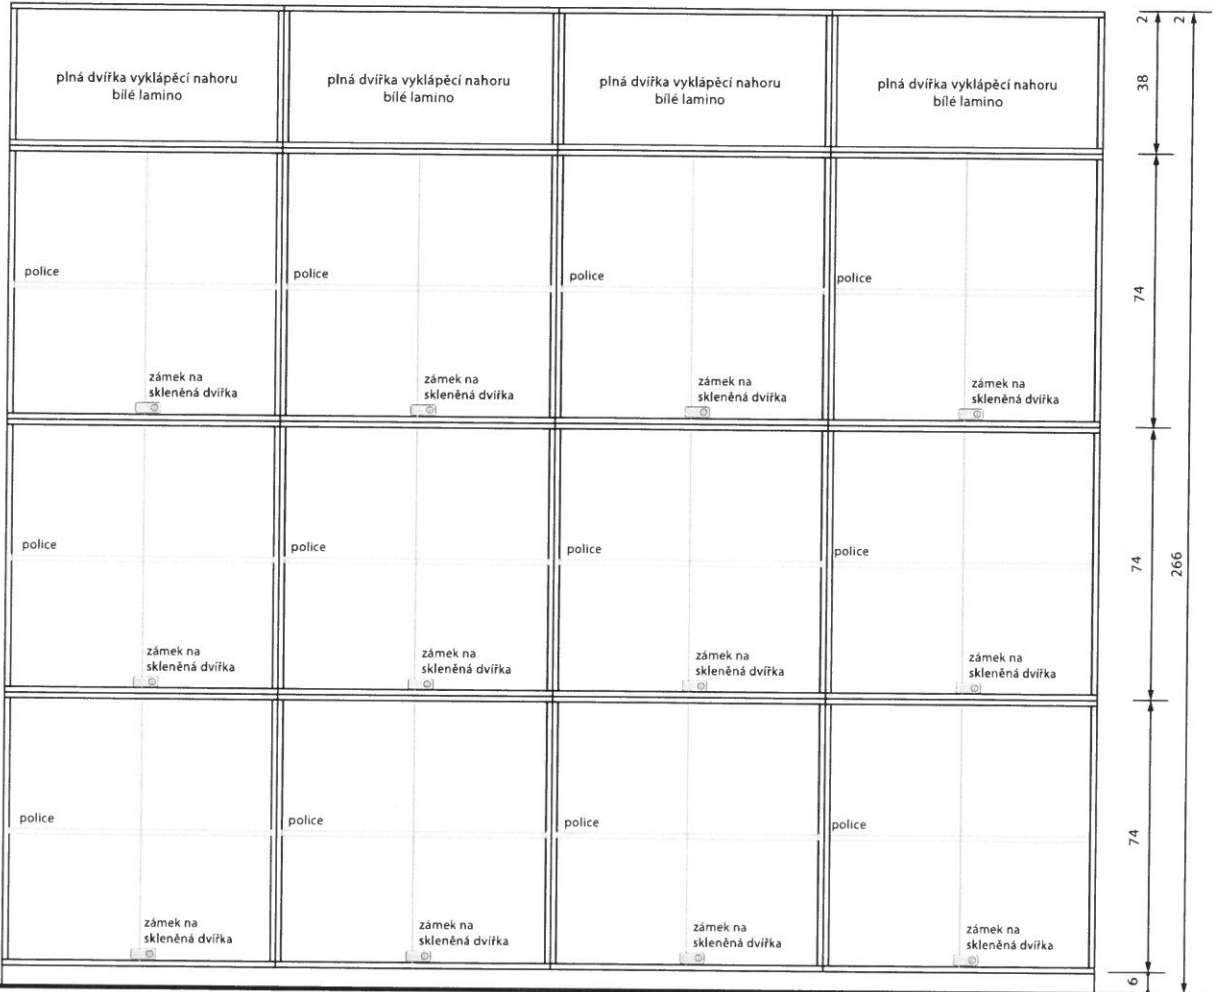


PŮDORYS 1 / MĚŘÍTKO 1:10

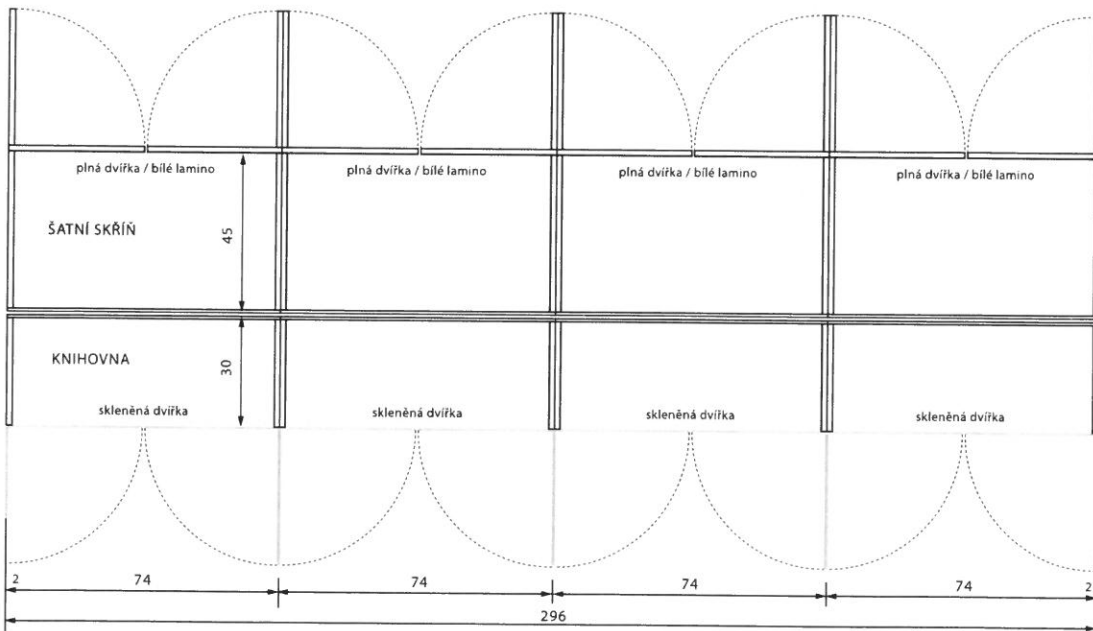

SPISOVNA JEHNĚČÍ DVŮR / ZASEDACÍ MÍSTNOST / VESTAVĚNÁ OBOUSTRANNÁ SKŘÍŇ (KNIHOVNA A ŠATNÍ SKŘÍŇ)
POHLED 2 - ŠATNÍ SKŘÍŇĚ / MĚŘÍTKO 1:10
(Rozměry před započítáním výroby prověřit v objektu)

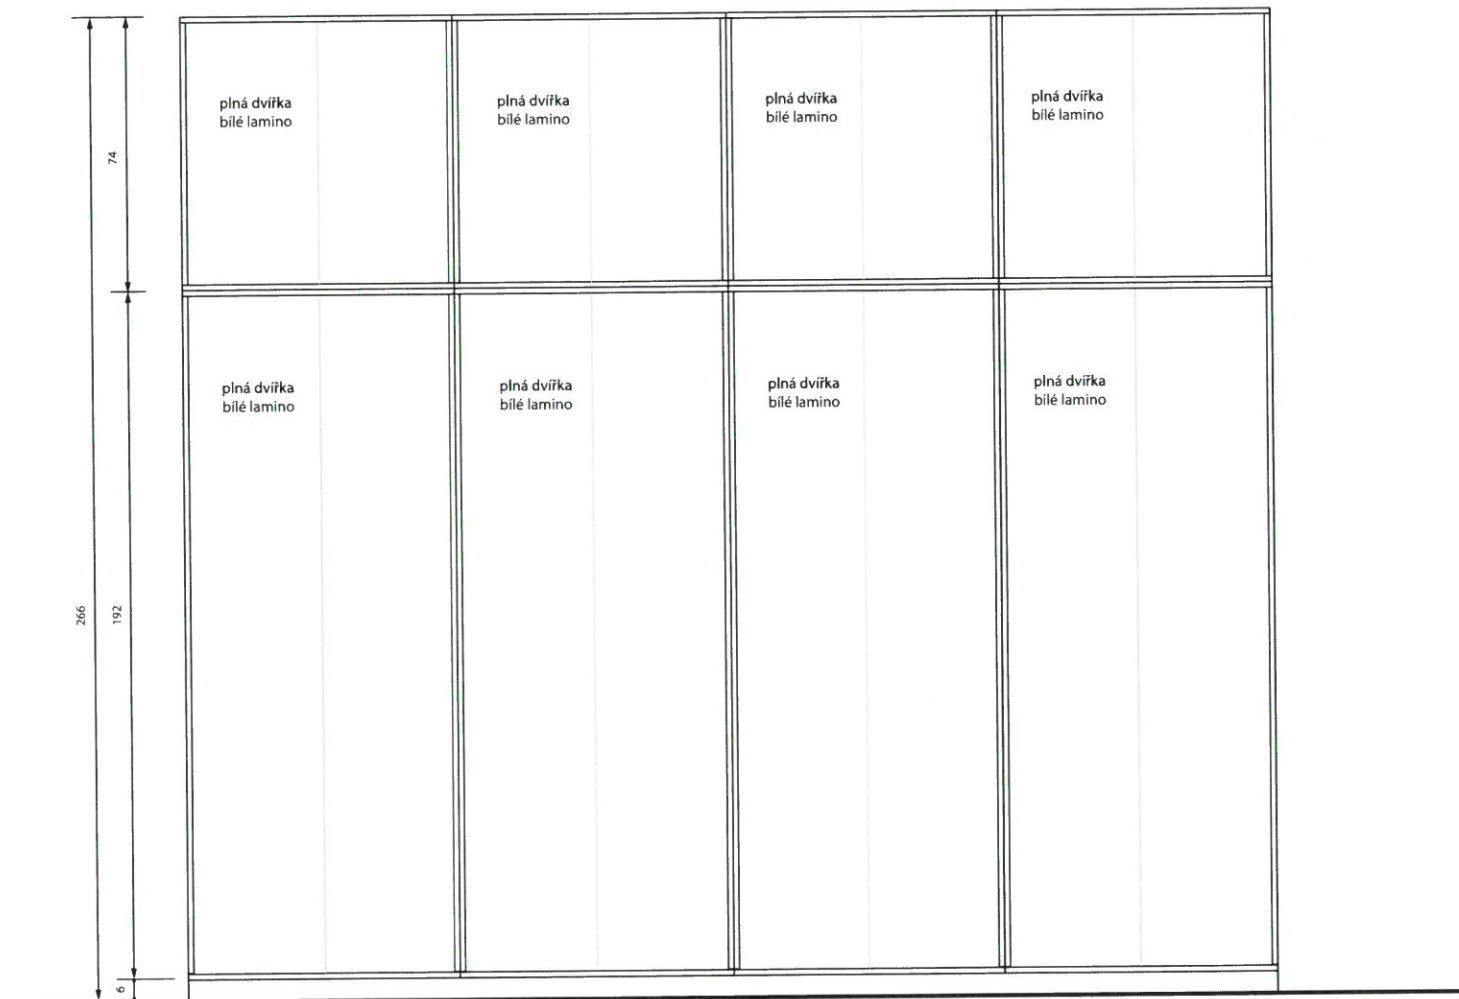

PŮDORYS 2 / MĚŘÍTKO 1:10

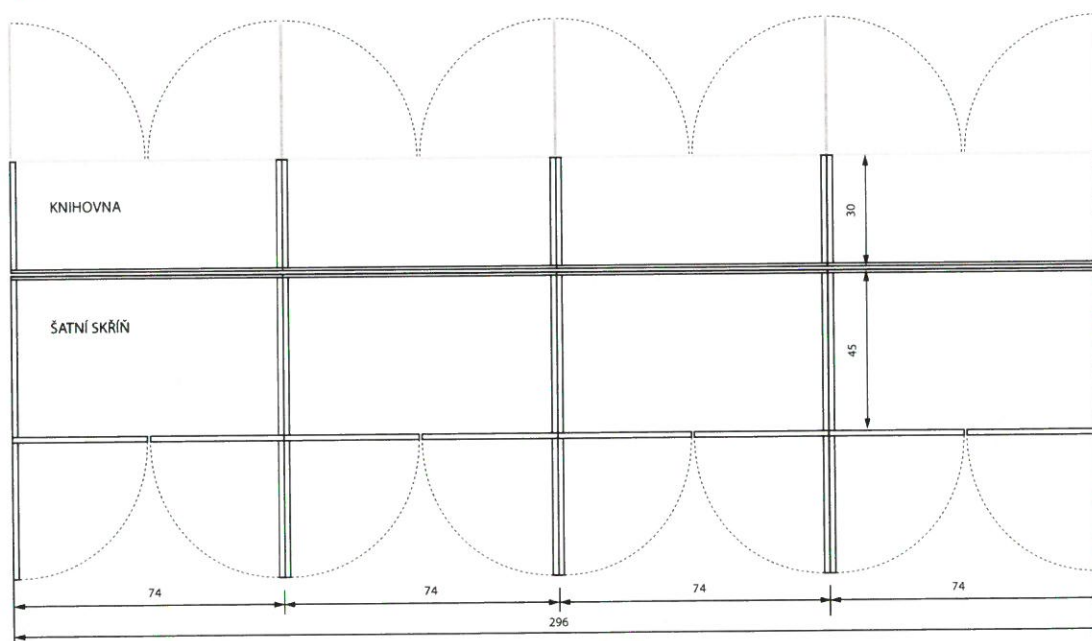

4. b)

SPISOVNA JEHNĚČÍ DVŮR / ZASEDACÍ MÍSTNOST / VESTAVĚNÁ OBOUSTRANNÁ SKŘÍŇ (KNIHOVNA A ŠATNÍ SKŘÍŇ)

PRÍČNÝ ŘEZ - KNIHOVNA / MĚŘÍTKO 1:10

(Rozměry před započítáním výroby prověřit v objektu)

K šatním skříním dodat celkem 10 ks volných polic 45 cm hlubokých

