


CENTRUM ODBORNÉHO VZDĚLÁVÁNÍ LK pro zemědělství, lesnictví a zahradnictví ve Frýdlantu

1 PŮDORYS 1.NADZEMNÍHO PODLAŽÍ M 1:75
VYZNAČENÍ POLOHY-UMÍSTĚNÍ VYBAVENÍ

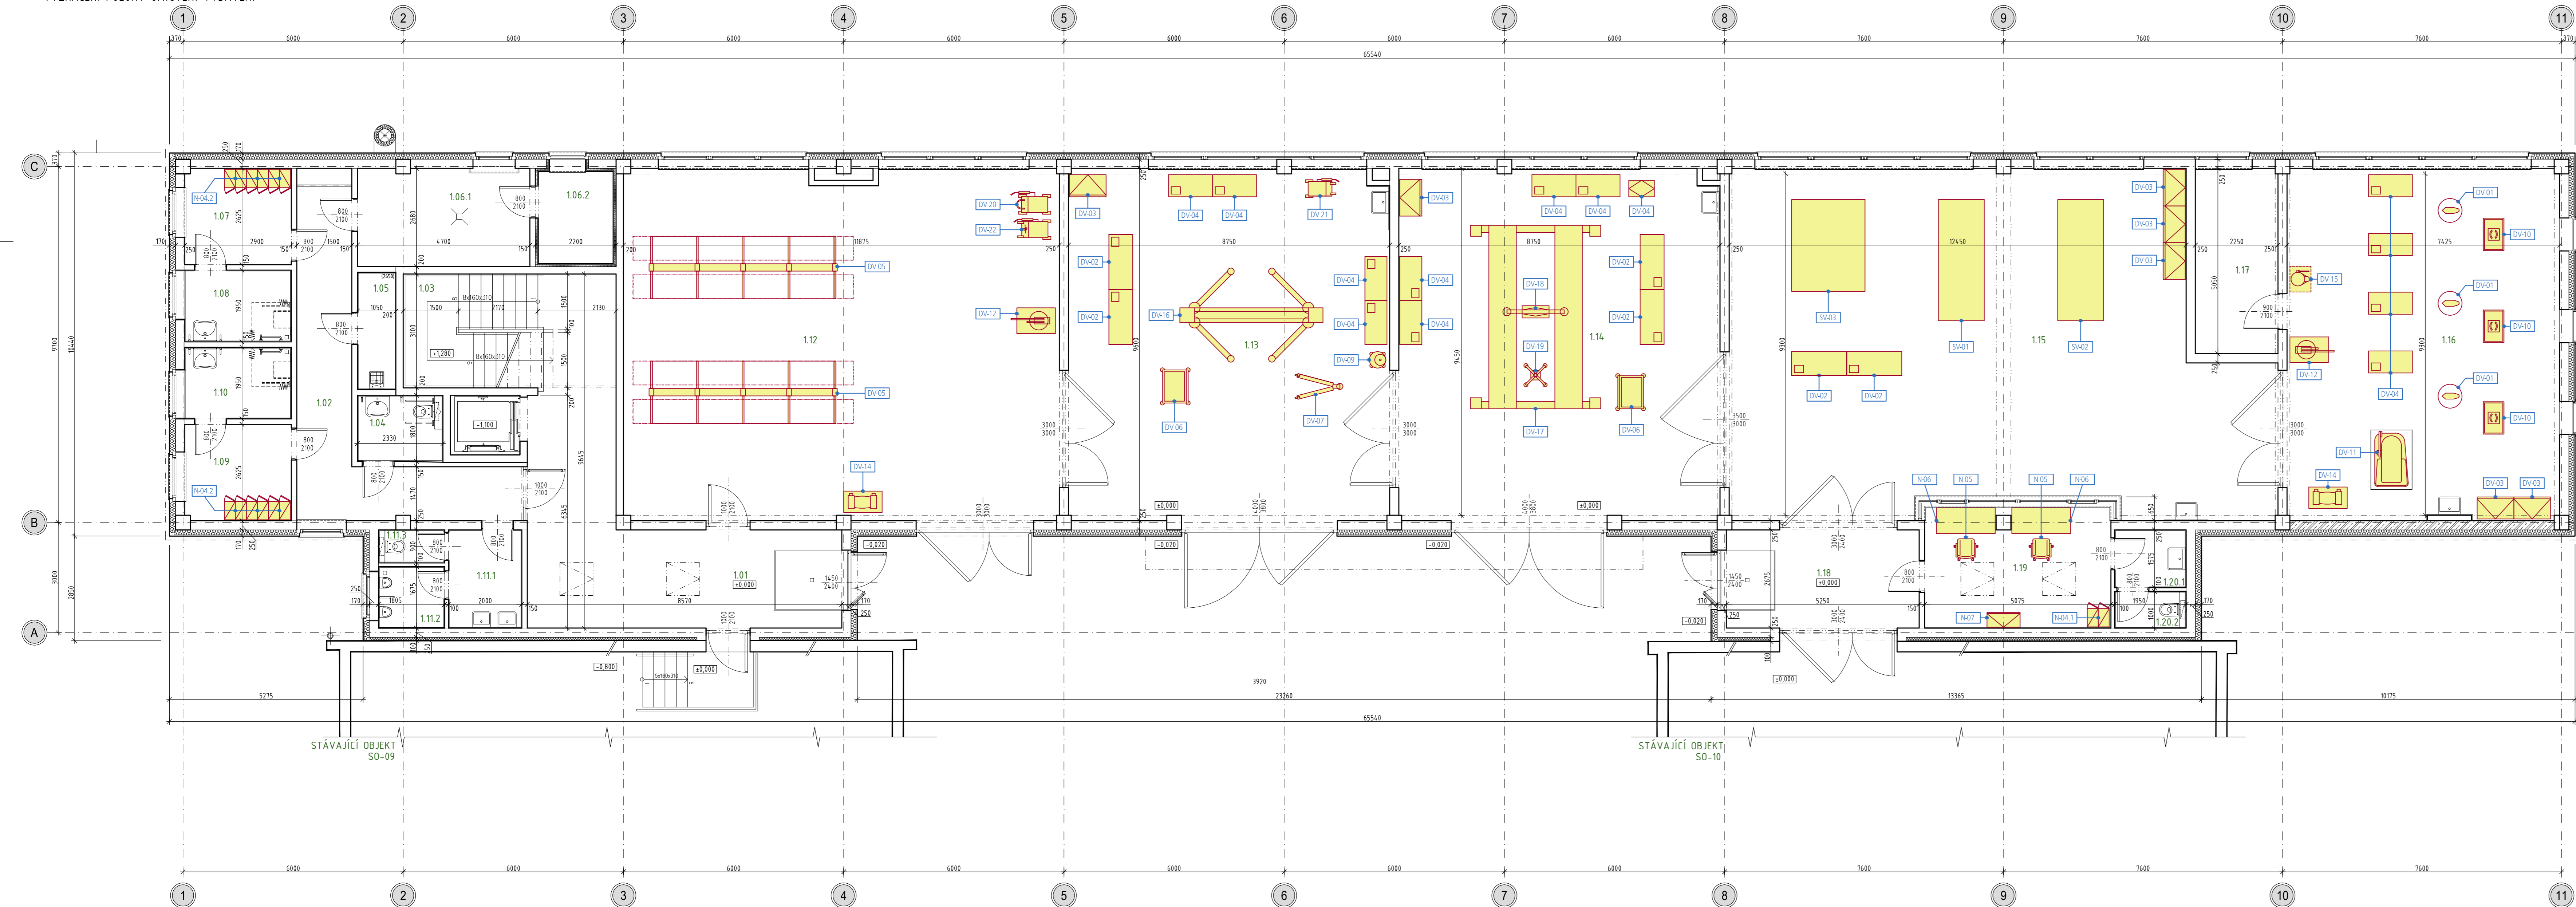

L1 LEGENDA INTERIÉRŮ A VYBAVENÍ

- A) DÍLENSKÉ VYBAVENÍ**
- DV-01 KOVADLINA
 - DV-02 DÍLENSKÝ POKK SE SVĚRÁKEM
 - DV-03 PLECHOVÁ SKŘÍŇ NA NÁŘADÍ
 - DV-04 DÍLENSKÝ POKK SE SVĚRÁKEM
 - DV-05 REGÁL NA HUTNÍ MATERIÁL
 - DV-06 POJÍZDNÍ SKŘÍŇ S NÁŘADÍM
 - DV-07 DÍLENSKÝ JEŘÁB SKLÁDACÍ
 - DV-08 HYDRAULICKÁ VZPĚRA
 - DV-09 OLEJOVÁ JÍMKA S ODSÁVÁNÍM
 - DV-10 KOVÁŘSKÁ VÝHEŇ
 - DV-11 BUCHAR KOVÁŘSKÝ PNEUMATICKÝ
 - DV-12 STROJNÍ PILA
 - DV-13 BRUSKA DVOUKOTOUČOVÁ
 - DV-14 BRUSKA STOJANOVÁ DVOUKOTOUČOVÁ
 - DV-15 VRTAČKA SLOUPOVÁ
 - DV-16 ZVEDÁK AUTOMOBILOVÝ DVOUSLOUPOVÝ
 - DV-17 ZVEDÁK AUTOMOBILOVÝ ČTYŘSLOUPOVÝ
 - DV-18 POMOCNÝ HYDRAUL. ZVEDÁK PRO AUT. ČTYŘSLOUPOVÝ ZVEDÁK KOMPATIBILNÍ S pol. DV-17
 - DV-19 SVÁŘEČKA
 - DV-20 SVÁŘEČKA PULZNÍ
 - DV-21 SVÁŘEČKA
 - DV-22 PLAZMOVÁ ŘEZAČKA
 - DV-23 VYSOKOZDVIŽNÝ VOZÍK (viz. SO-12/1)
- B) IT (INFORMAČNÍ TECHNOLOGIE)**
- IT-01 DATÁPROJEKTOR
 - IT-02 POČÍTAČ (NOTEBOOK)
 - IT-03 TISKÁRNA
- C) NÁBYTEK**
- N-01 LAVICE ŠKOLNÍ
 - N-02 ŽIDLE ŠKOLNÍ
 - N-03 UČITELSKÝ STŮL (KATEDRA) A ŽIDLE KE KATEDŘE
 - N-04.1 ŠATNÍ DVOUSKŘÍŇ
 - N-04.2 ŠATNÍ DVOUSKŘÍŇ PRO ZTP
 - N-05 ŽIDLE KANCELÁŘSKÁ
 - N-06 STŮL KANCELÁŘSKÝ
 - N-07 SKŘÍŇ KANCELÁŘSKÁ
- D) STROJNÍ VYBAVENÍ**
- SV-01 MECHATRONICKÝ SOUSTRUH S PŘÍSLUŠENSTVÍM S MOŽNOSTÍ MANUÁLNÍ PRÁCE
 - SV-02 MECHATRONICKÝ SOUSTRUH S PŘÍSLUŠENSTVÍM S DIGITÁLNÍM ODMĚŘOVÁNÍM
 - SV-03 UNIVERZÁLNÍ FŘEZKA
- E) LESNÍ TECHNIKA**
- LT-01 VYVÁŽECÍ SOUPRAVA (viz. SO-12/1)
 - LT-02 KOLOVÝ TRAKTOR S LESNICKOU NÁSTAVBOU
 - LT-03 ŽELEZNÝ KUN (viz. SO-12/1)
- F) ZEMĚDĚLSKÁ TECHNIKA**
- ZT-01 KOLOVÝ TRAKTOR PRO VÝUKU AUTOŠKOLY
 - ZT-02 ZEMĚDĚLSKÝ TRAKTOR S PŘÍSLUŠENSTVÍM
 - ZT-03 ČELNÍ NAKLADÁČ (viz. SO-12/1)
 - ZT-04 PŘÍSLUŠENSTVÍ K NAKLADÁČI (viz. SO-12/1)
 - ZT-05 NÁVĚS TRISTRANNÝ SKLÁPĚČÍ (viz. SO-12/1)
 - ZT-06 SMYK LUČNÍ (viz. SO-12/1)
 - ZT-07 SVINOVACÍ LIS (viz. SO-12/1)
 - ZT-08 SEČÍ STROJ MECHANICKÝ (viz. SO-12/1)
 - ZT-09 KOTOUČOVÉ ROZMETADLO PRŮMYSLOVÝCH HNOJIV

L2 LEGENDA MÍSTNOSTÍ

Č. M.	ÚČEL MÍSTNOSTI	POZNÁMKA
1.00	VÝTAHOVÁ ŠACHTA	
1.01	CHODBA	
1.02	CHODBA	
1.03	SCHODIŠTĚ	
1.04	WC ŽÁCI ZTP-ŽENY	
1.05	ÚKLID	
1.06.1	TECHNICKÁ MÍSTNOST	
1.06.2	KOMPRESOR	
1.07	ŠATNA ŽÁCI MUŽI (6 ŽÁKŮ)	
1.08	UMYVÁRNA	
1.09	ŠATNA ŽÁCI ŽENY (6 ŽÁKŮ)	
1.10	UMYVÁRNA	
1.11.1	WC ŽÁCI MUŽI - UMYVADLO	
1.11.2	WC ŽÁCI MUŽI - PISOÁRY	
1.11.3	WC ŽÁCI MUŽI - WC	
1.12	SKLAD HUTNÍHO MATERIÁLU	
1.13	OPRAVARENSKÁ DÍLNA	
1.14	OPRAVARENSKÁ DÍLNA	
1.15	DÍLNA	
1.16	KOVÁRNA	
1.17	SKLAD-KOVÁRNA	
1.18	CHODBA-ZÁDVEŘÍ	
1.19	ÚČTELÉ DV	
1.20.1	UMYVADLO	
1.20.2	WC	

±0 = 340,060 Bpv

CENTRUM ODBORNÉHO VZDĚLÁVÁNÍ LIBERECKÉHO KRAJE PRO ZEMĚDĚLSTVÍ

Liberecký kraj
investor
U Jezu 642/2a, CZ 461 80 Liberec 2
tel.: (+420) 485 226 111
info@kraj.lib.cz; www.kraj.lib.cz
IČ: 70891508; DIČ: CZ70891508

Střední škola hospodářská a lesnická, Frýdlant, Bělíkova 1387, příspěvková organizace
klient
Bělíkova 1387, CZ 464 01 Frýdlant
tel.: (+420) 482 428 861
info@sshifrydlant.cz; www.sshifrydlant.cz

SIAL
hlavní projektant
architekti a inženýři spol. s r.o. Liberec
U Besedy 8/414, CZ 46007 Liberec
tel.: (+420) 485104880, fax:(+420) 485104490
sial@sial.cz, www.sial.cz

Technická realizační dokumentace interiéru a vybavení
část projektu
výkresová dokumentace (část)

SO 11
Dílny (hlavní objekt)

Umístění vybavení v rámci půdorysu 1.n.p.

vypracoval
Ing. Martin Mašek

vedoucí projektu
Ing. Zdeněk Dřevěný
Ing. Josef Franc

stupeň projektu
Technická realizační dokumentace interiéru a vybavení

měřítko
1:75

číslo projektu
0734

datum
06/2017

paré
drawing set no.

kótováno v
mm

číslo výkresu
VYB-2

číslo revize
revision no.