


VODOVOD KOLIČÍN - VODOVODNÍ PŘÍPOJKY
 KATASTRÁLNÍ SITUACE
 MĚŘÍTKO 1: 1000
 SITUACE č.1

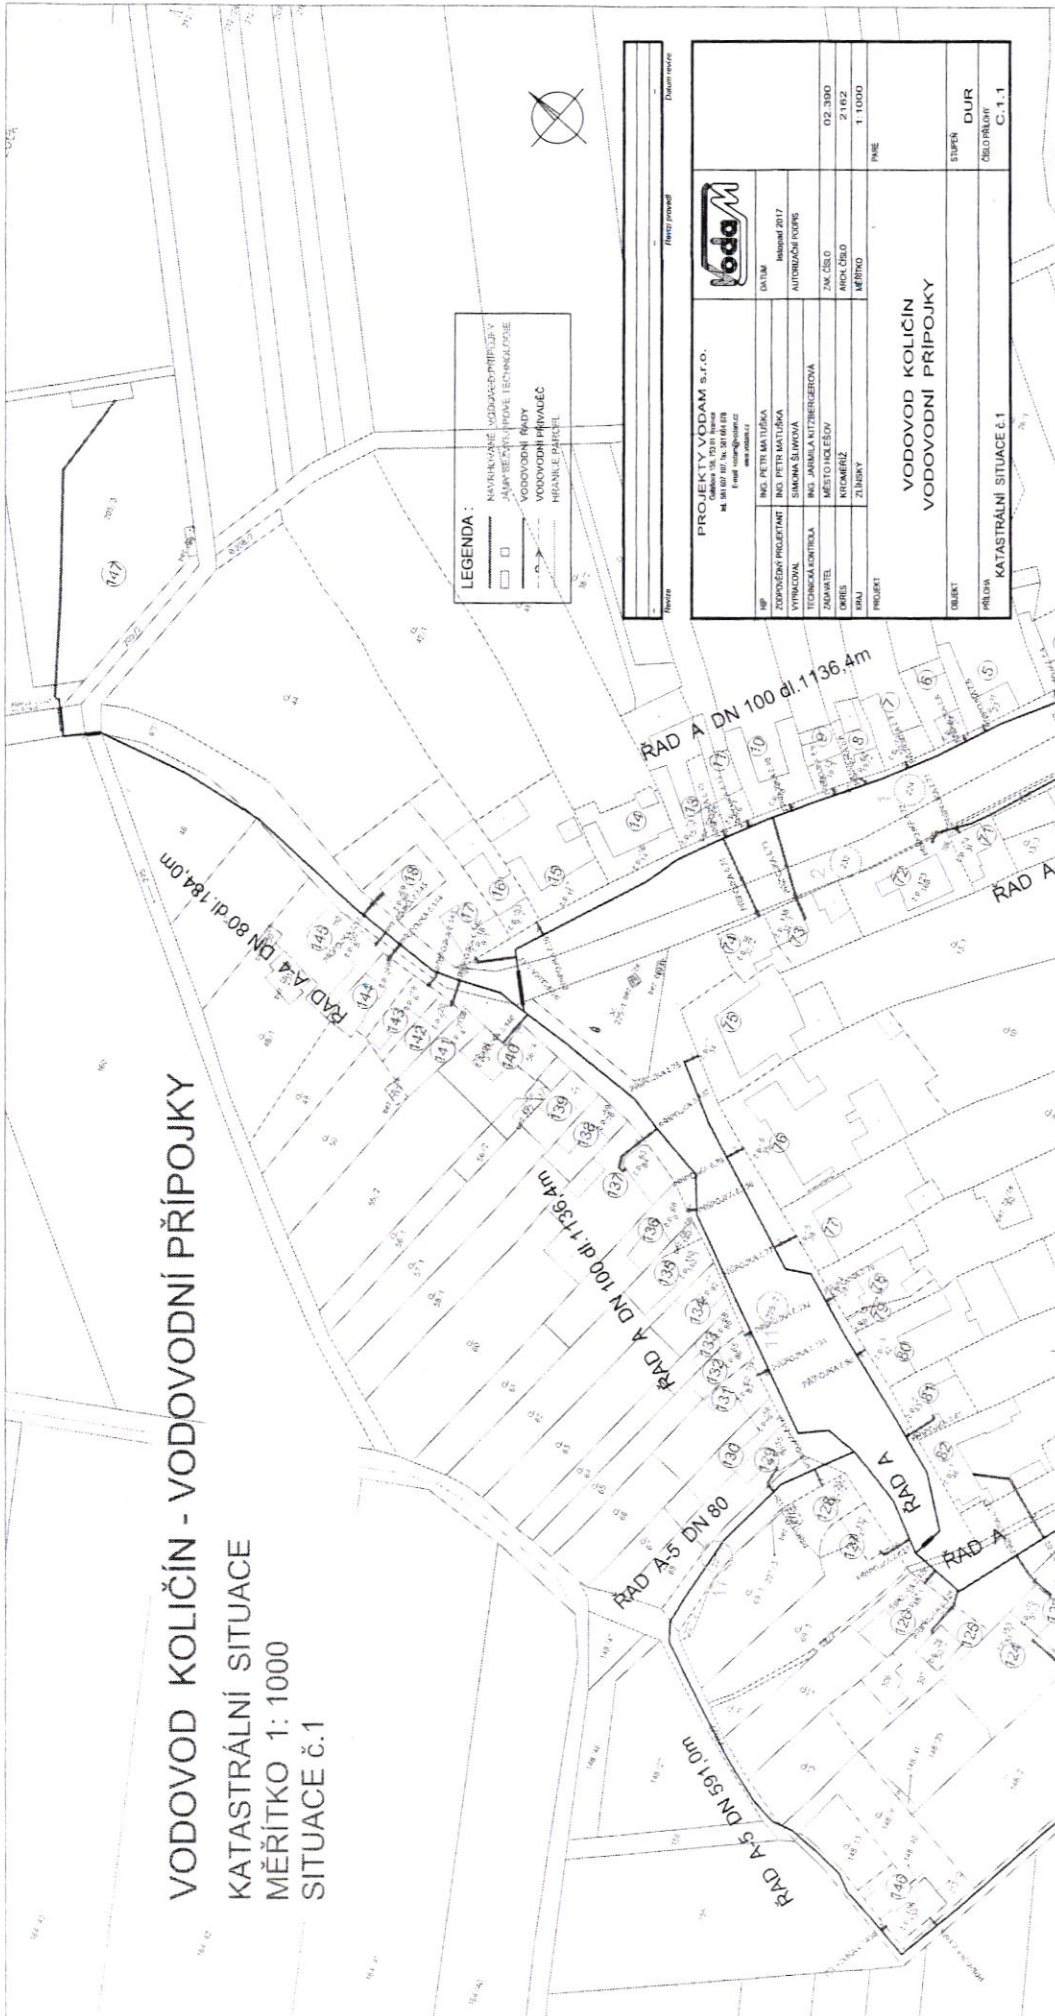


LEGENDA:
 - - - - - NÁVRHOVÉ VODOVODNÍ PŘÍPOJKY
 - - - - - NÁVRHOVÉ PŘÍPOJKY POPE TECHNOLÓGIE
 - - - - - VODOVODNÍ ŘÁD
 - - - - - VODOVODNÍ PŘÍVÁDEČ
 - - - - - HRADEK PŮDČÍ

Název		Město projev		Datum revize	
PROJEKTY VODAM s.r.o.					
I. P. 1000/101, 102, 103,1000					

VODOVOD KOLIČÍN
 VODOVODNÍ PŘÍPOJKY

STUPĚŇ
 DUR
 ČÍSLO PRŮHŮ
 C.1.1

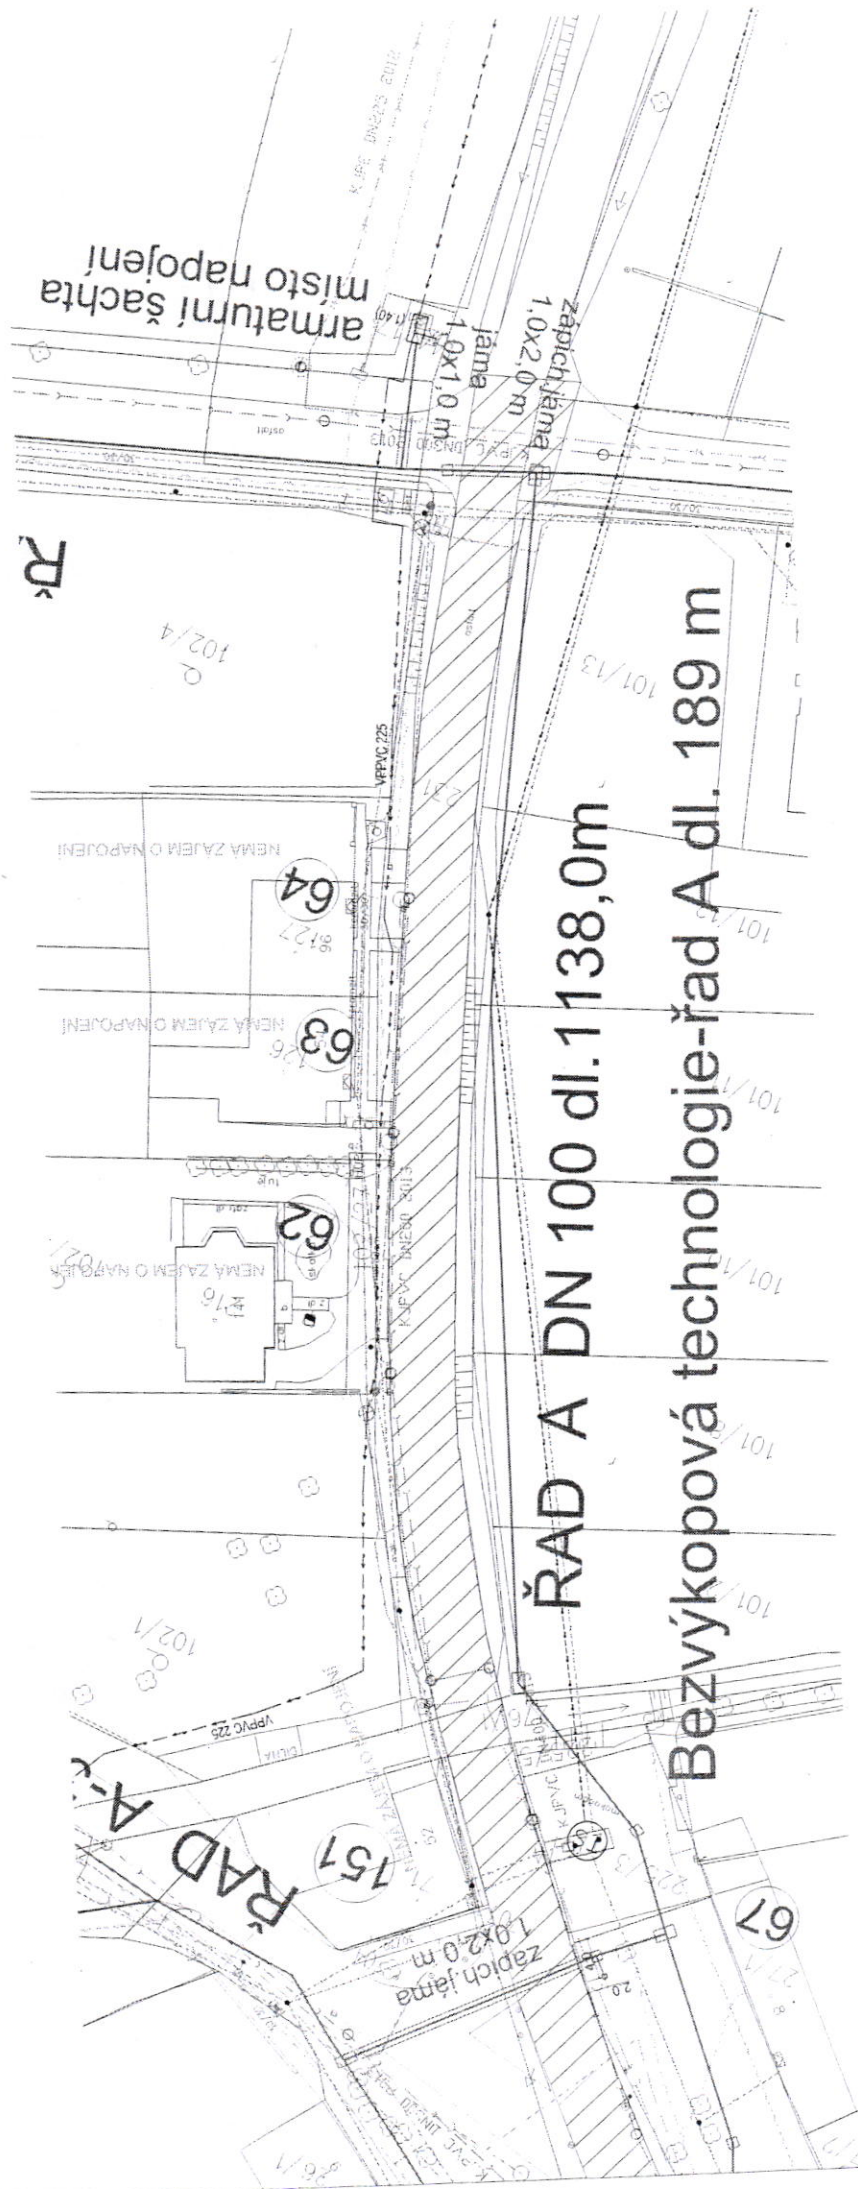

ŘAD A DN 100 dl. 1138,0m

Bezvýkopová technologie-řad A dl. 189 m

armaturní šachta
místo napojení

Zápní jáma
1,0x2,0 m

Zápní jáma
1,0x2,0 m

757


67

64

63

62

JK

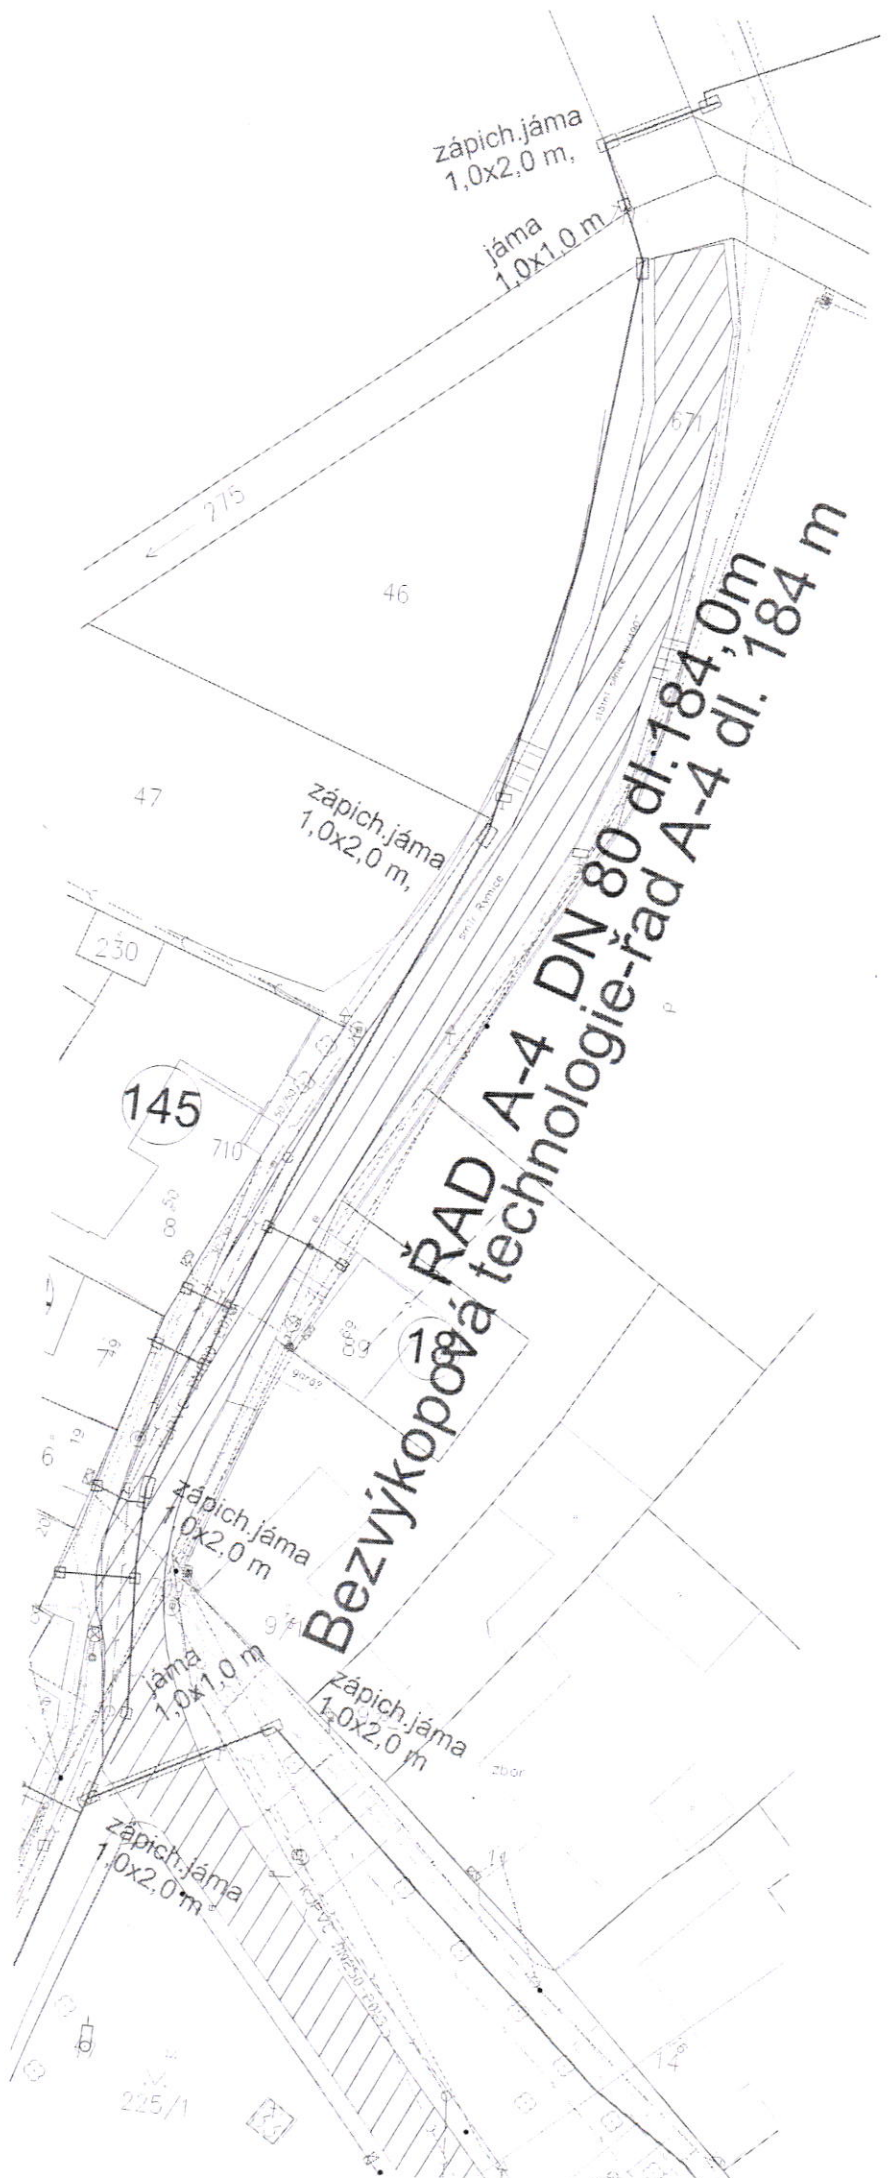

zápich.jáma
1,0x2,0 m,

jáma
1,0x1,0 m

275

46

67

47

zápich.jáma
1,0x2,0 m,

230

145

710

Bezvýkopová RAD A-4 DN 80 dl. 184,0m
technologie-řad A-4 dl. 184 m

zápich.jáma
1,0x2,0 m

jáma
1,0x1,0 m

zápich.jáma
1,0x2,0 m

zápich.jáma
1,0x2,0 m

225/1