


COV technické, OA, HŠ a SOŠ Turnov

PŮDORYS II.NP – TECHNICKÉ SPECIFIKACE, M 1:50

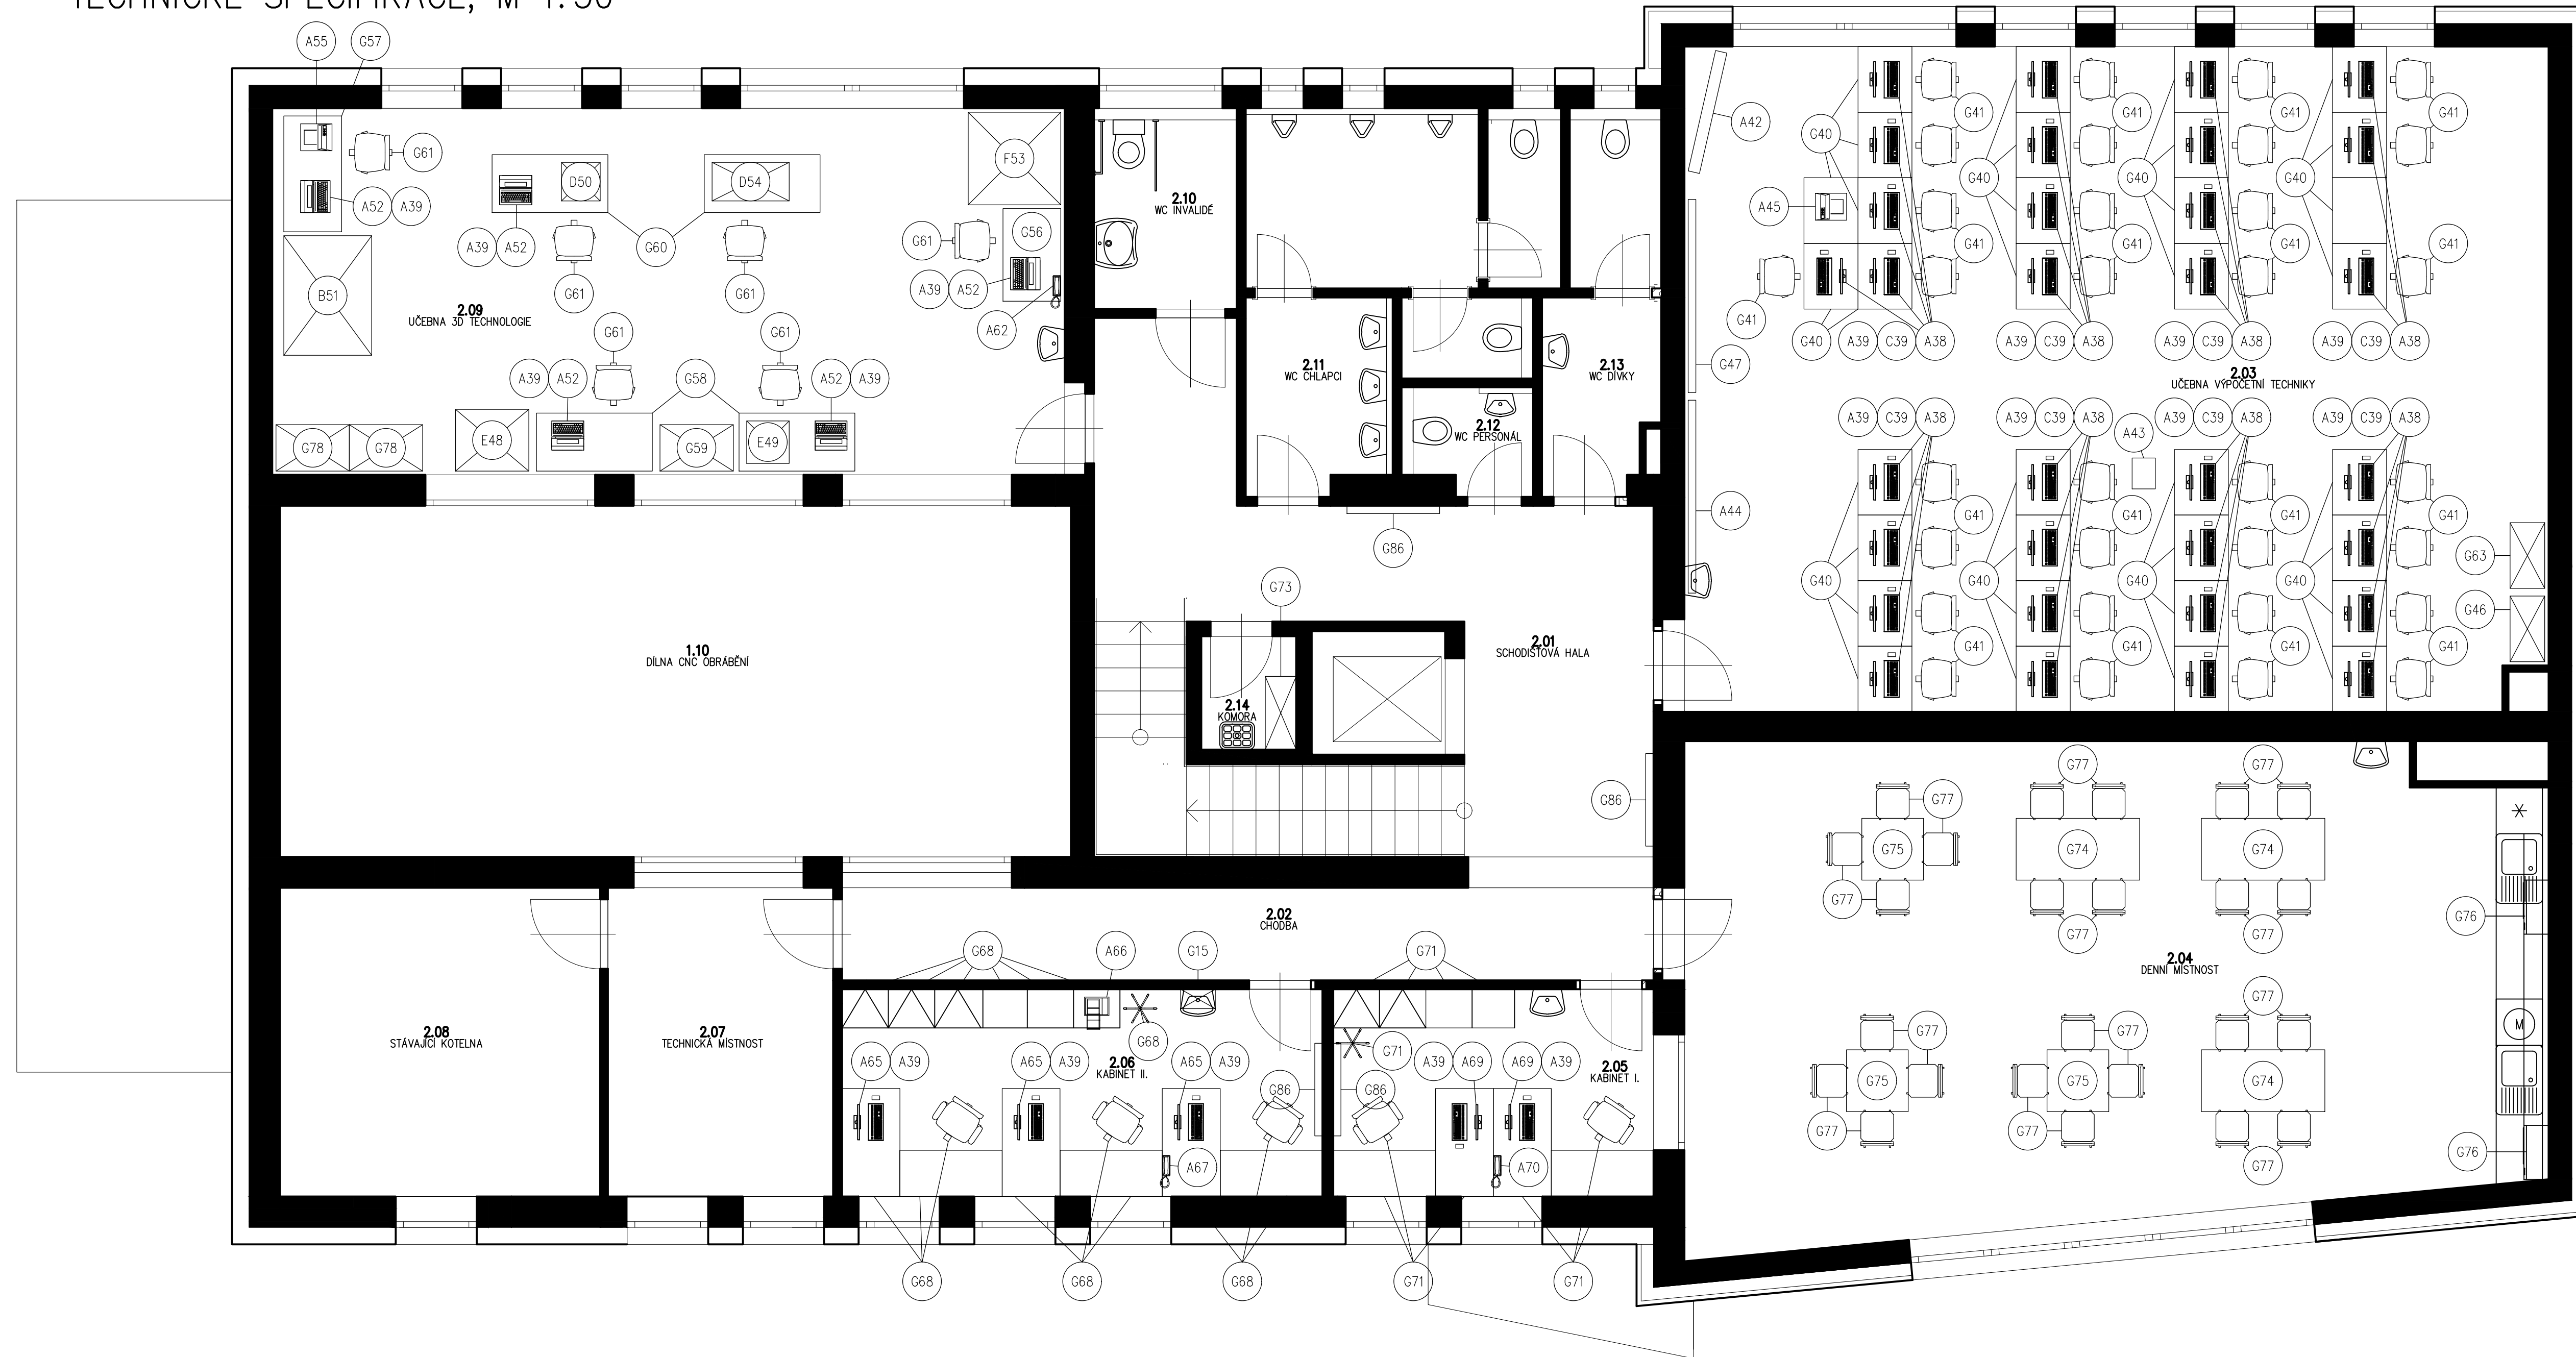

TECHNICKÁ SPECIFIKACE – ČÁST A

- | | | | |
|-----|-----|-----|---|
| A62 | A67 | A70 | DIGITÁLNI TELEFONNÍ APARÁT STOLNÍ |
| A38 | A65 | A69 | PRACOVNÍ STANICE, MONITOR, KLÁVESNICE USB, MYŠ USB |
| | A52 | | NOTEBOOK S NUMERICKOU KLÁVESNICÍ |
| | A39 | | SOFTWARE: SolidWorks – 3D CAD systém
Microsoft Office 2016 OLP
Antivirový program (kompatibilní s aktuálním ve škole – Eset Endpoint Antivirus) |
| | A42 | | LED TELEVIZE, MIN. VELIKOST 65" |
| | A43 | | DATAPROJEKTOR |
| | A44 | | PLÁTNO ELEKTRICKÉ MOTOROVÉ |
| A45 | A55 | | TISKÁRNA LASEROVÁ ČERNOBÍLÁ |
| | A66 | | TISKÁRNA LASEROVÁ MULTIFUNKČNÍ A3 |

TECHNICKÁ SPECIFIKACE – ČÁST B

- B51 CNC GRAVÍROVACÍ A ŘEZACÍ CO₂ LASER

TECHNICKÁ SPECIFIKACE – ČÁST C

- C39 OVLÁDACÍ, PROGRAMOVÝ A SIMULAČNÍ SOFTWARE ŘÍDICÍCH SYSTÉMU CNC STROJŮ

TECHNICKÁ SPECIFIKACE – ČÁST D

- | | |
|-----|---|
| D50 | 3D SKENER S PŘÍSLUŠENSTVÍM |
| D54 | MĚŘICÍ DOTYKOVÉ RAMENO A NOTEBOOK S DOTYKOVÝM DISPLEJEM |

TECHNICKÁ SPECIFIKACE – ČÁST E


- E48 3D TISKÁRNA (VELKÁ) S PŘÍSLUŠENSTVÍM
- E49 3D TISKÁRNA (MALÁ) S PŘÍSLUŠENSTVÍM

TECHNICKÁ SPECIFIKACE – ČÁST F

- F53 ROBOTICKÝ MODUL

TECHNICKÁ SPECIFIKACE – ČÁST G

- | | | |
|-----|-----|---|
| G57 | G58 | DÍLENSKÝ STŮL, ROZMĚR 1500x750mm |
| | G56 | DÍLENSKÝ STŮL, ROZMĚR 1200x750mm |
| | G59 | SKŘÍŇ DÍLENSKÁ (URČENÁ PRO UMÍSTĚNÍ MYČKY PODPOR 3D TISKU), ROZMĚR 950x600mm |
| G41 | G61 | ŽIDLE VÝŠKOVĚ STAVITELNÁ K PC STOLŮM S KOLEČKY |
| G46 | G63 | SKŘÍŇ POLICOVÁ DVEŘOVÁ, ROZMĚR 850x450mm |
| | G73 | ÚKLIDOVÁ SKŘÍŇ PLECHOVÁ UZAMYKATELNÁ, ROZMĚR 950x400mm |
| | G40 | JEDNOMÍSTNÝ POČÍTAČOVÝ STŮL, ROZMĚR 850x700mm |
| | G47 | TABULE NA KŘÍDU JEDNOLISTÁ, ŠÍŘKA 2500mm, VÝŠKA 1200mm |
| | G68 | KANCELÁŘSKÝ NÁBYTEK VČETNĚ PRACOVNÍHO STOLU, ŠATNÍ SKŘÍŇ, STOJACHO VĚŠÁK, KONFERENČNÍ ŽIDLE, SKARTOVAČKY, ATD. VIZ. PŘÍLOHA |
| | G71 | KANCELÁŘSKÝ NÁBYTEK VČETNĚ PRACOVNÍHO STOLU, ŠATNÍ SKŘÍŇ, STOJACHO VĚŠÁK, KONFERENČNÍ ŽIDLE, SKARTOVAČKY, ATD. VIZ. PŘÍLOHA |
| | G74 | JIDELNÍ STŮL, ROZMĚR 1600x800mm |
| | G75 | JIDELNÍ STŮL, ROZMĚR 800x800mm |
| | G76 | MIKROVLNNÁ TROUBA |
| | G77 | JIDELNÍ ŽIDLE |
| | G78 | SKŘÍŇ PLECHOVÁ S POLICEMI A DVEŘMI, UZAMYKATELNÁ, ROZMĚR 950x600mm |
| | G15 | KOVOVÁ NÁSTĚNNÁ LÉKÁRNIČKA |
| | G86 | NÁSTĚNKA TEXTILNÍ |

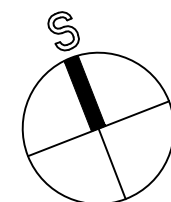

VEDOUCI PROJEKTU: Ing. Martin Beksa		KONTROLOVAL: Ing. Vratislav Salaba	VYPRACOVAL: Bc. Štěpán Matěcha	
				
OBEC: Turnov [577626]		KAT. ÚZEMÍ: Turnov [71601]		TopDesign Projecty, s.r.o. Tel.: 482 313 212, GSM: 773 952 095 projekty@top-design.cz www.top-design.cz
INVESTOR: Liberecký kraj U Jezu 642/2a, Liberec II 461 80				FORMÁT: 10x44 MĚŘÍTKO: 1 : 50 DATUM: 6/2017 ÚČEL: DPS Č. ZAKÁZKY: 2016019 Č. VÝKRESU: PARÉ Č.:
AKCE: COV technické, OA, HŠ a SOŠ Turnov				
PŮDORYS II.NP – TECHNICKÉ SPECIFIKACE				