

TRÍDA 2


záclona: 1-kolejnice  
přisazená

záclona+blackout: 2-kolejnice  
přisazená

DIVADLO

JÍDELNA 2

záclona+blackout: 2-kolejnice  
přisazená

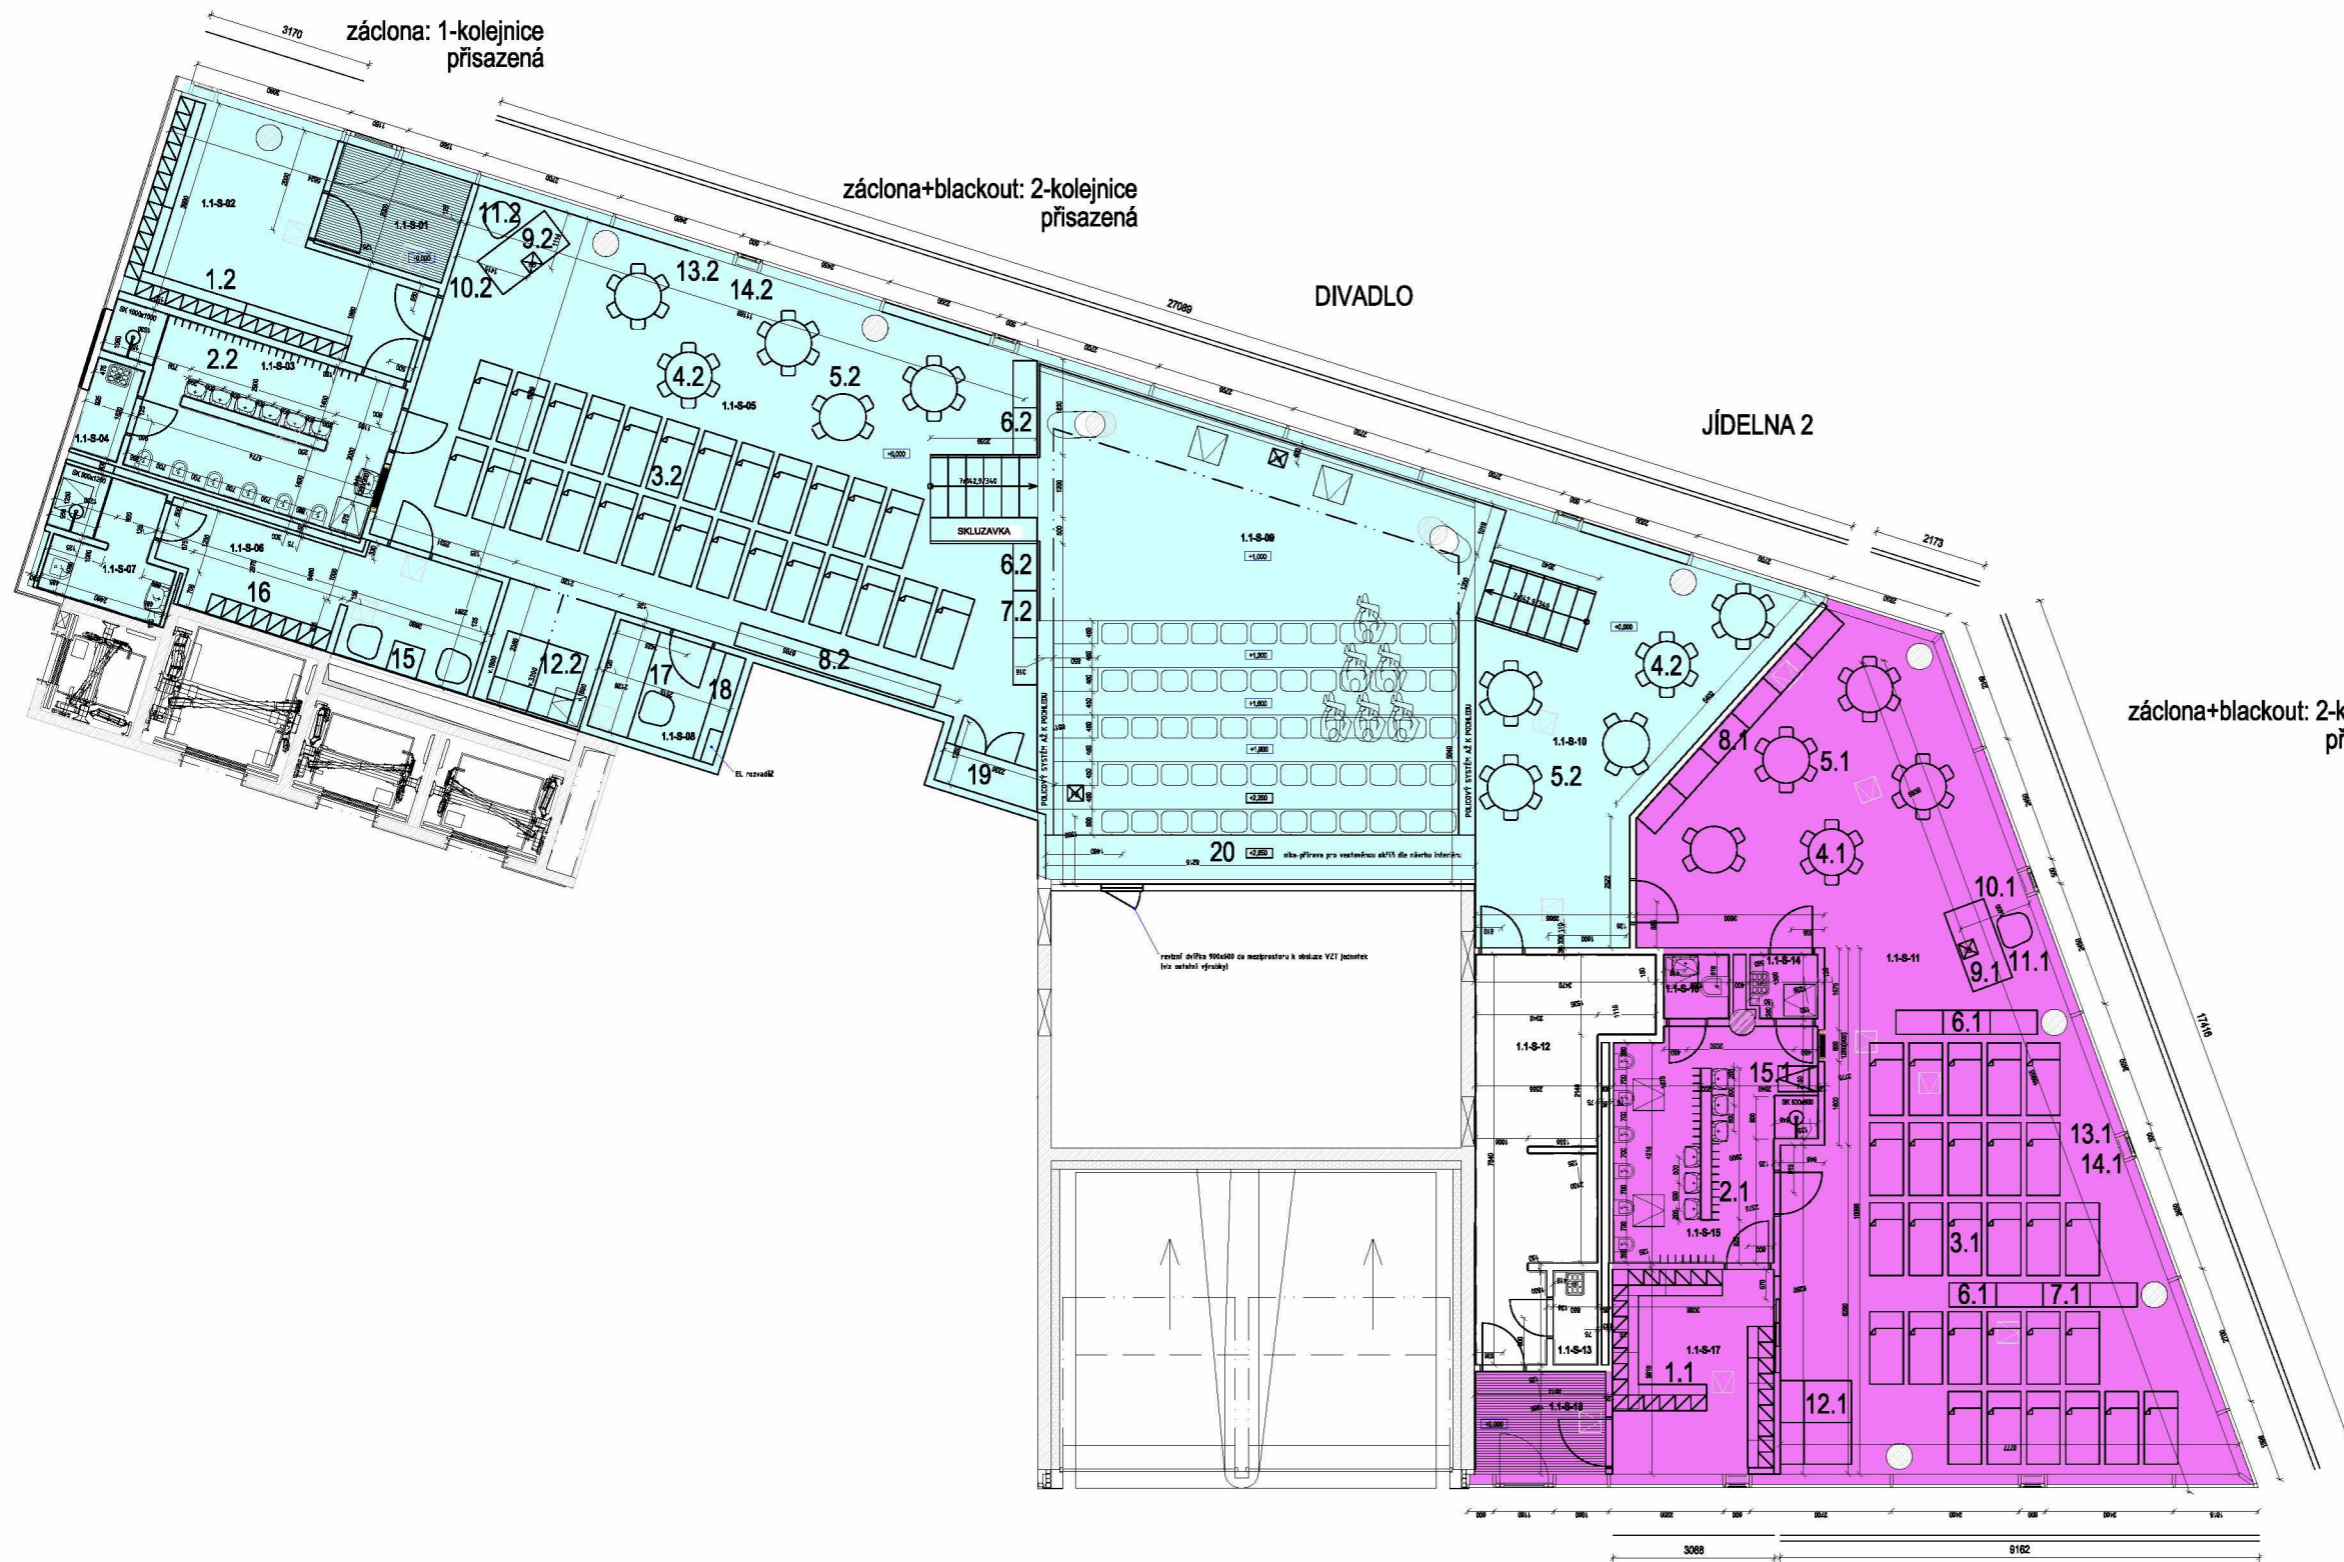

TRÍDA 1

záclona: 1-kolejnice  
přisazená

záclona+blackout: 2-kolejnice  
přisazená

**ŠKOLKA VISIONARY**  
HOLEŠOVICE, PRAHA 7 ČESKÁ REPUBLIKA

INVESTOR / INVESTOR	SKANSKA DELTA PROJECT COMPANY, s. r. o. Křehova 682/34a, 168 00 Praha 6
STATUT ZÁSTUPCE / OWNER REPRESENTATIVE	
GENERÁLNÍ PROJEKTANT / EXECUTIVE ARCHITECT	JAKUB CIGLER ARCHITEKTÍ s. s. Mouřkova 3286/1b, 150 00 Praha 5 tel: +420 226 805 328
ARCHITECT / ARCHITECT	JAKUB CIGLER ARCHITEKTÍ
STATIKA / STRUCTURAL ENGINEER	STATICKÝ SERVIS
POŽÁRNÍ OCHRANA / FIRE PROTECTION	
TZB / MEP	
DOPRAVNÍ ŘEŠENÍ / TRAFFIC ENGINEER	
SADBOVÉ ÚPRAVY / LANDSCAPING	
VNĚŠNÍ INFRASTRUKTURA / UTILITY NETWORKS	

RAZÍTKO / STAMP:

ČÍSLO	DATA	POZNAMENÁNÍ

STUPEŇ / PHASE	ARCHITEKTONICKÁ STUDIE
DATA / DATE	04/2017
ČÁST / PART	ARCHITEKTONICKO-STAVEBNÍ
NÁZEV OBJEKTU / BUILDING No.	89.01.01 - Admin. objekt A1 - nadzem. část 89.01.02 - Admin. objekt A2 - nadzem. část 89.01.03 - Admin. objekt A1, A2 - podzem. část



±0,000 = 191,10 BPV

NÁZEV VÝKRESU	PŮDORYS MŠ - TRÍDA 1 a 2
DRAWING TITLE	GROUND FLOOR PLAN
ČÍSLO VÝKRESU / DRAWING No.	100
MĚŘÍTKO / SCALE	1 : 100
FORMÁT / FORMAT	A3
VYPRACOVAL / PREPARED BY	
KONTROLOVAL / CHECKED BY	
AUTORIZOVAL / AUTHORIZED BY	