

Grafický návrh - půdorys, rozměr plochy **SmartSoft 35 = 60 m²**
Název akce: Bezpečná dopadová plocha s povrchem **SmartSoft**



DOKUMENTACE V PROCESU


Veškerý obsah dokumentace je předmětem možné budoucí změny.

Vrchní vrstva – EPDM


Extremně trvanlivou nášlapnou vrstvu tvoří vrstva z EPDM gumového granulátu, což je uměle vyrobený kaučuk. Je vyráběn v různých barvách. EPDM granulát je smíchán se speciálním polyuretanovým pojivem. Pokládá se ve vrstvě 11 mm opět jako monolitická vrstva beze spojů.

Ostatní strany budou zakončeny do nového betonového obrubníku, celkem 18mb

Dopadová plocha pod herní prvek pružinové houpadlo. Barevnost: mix cihlově červená 80% + béžová 20%
Zakončení plynule bez obrubníku.

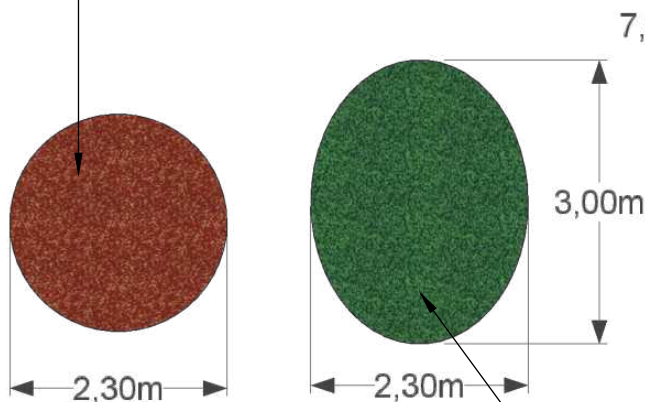

Dopadová plocha pod herní prvek houpačka. Barevnost: mix sv. zelená 50% + tm. zelená 50%
Zakončení plynule bez obrubníku.

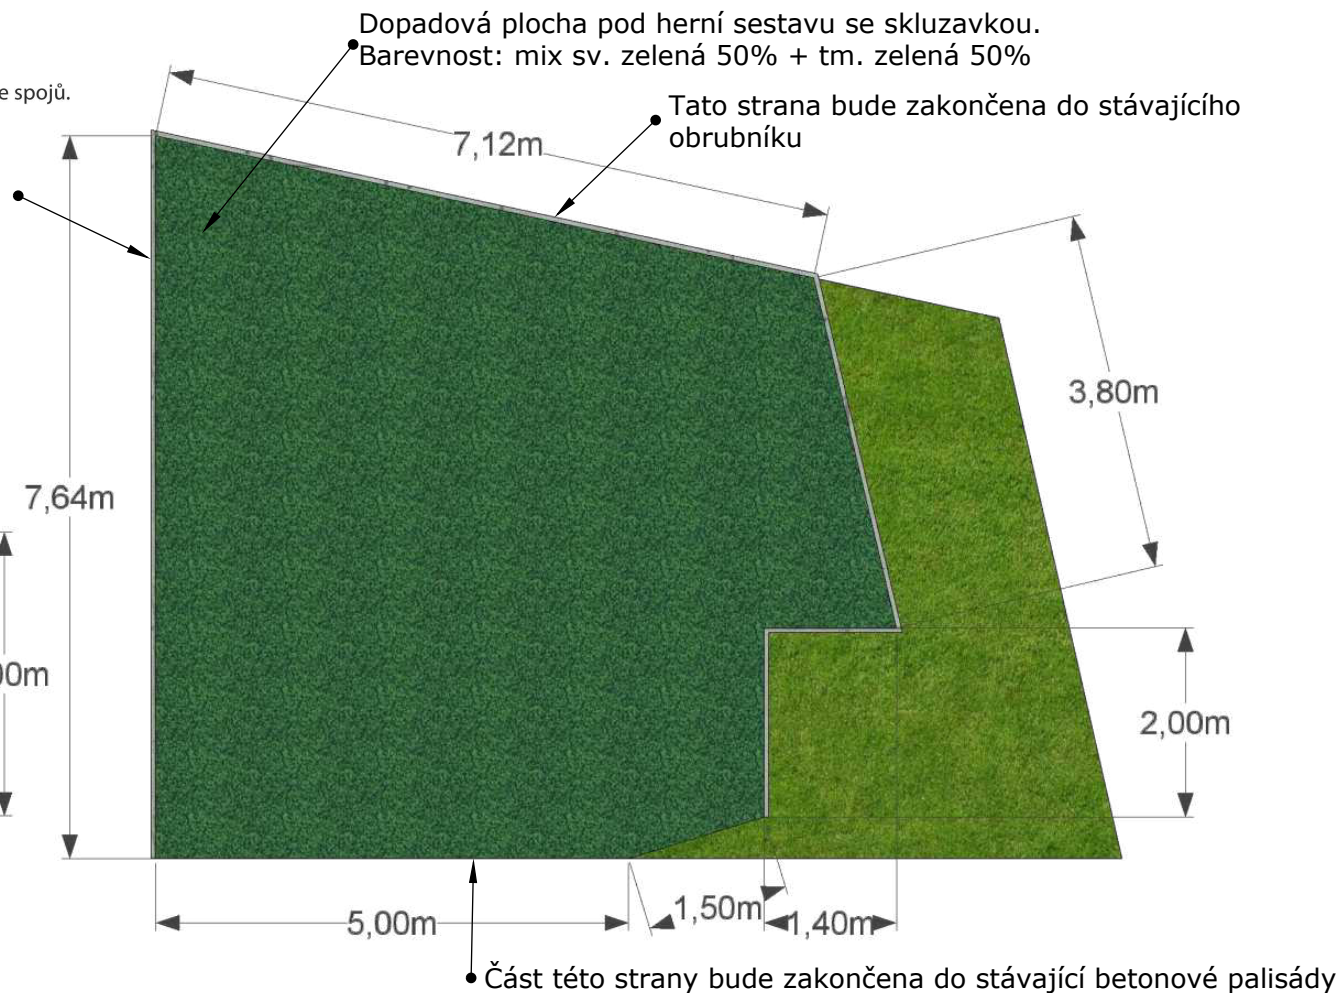

VYTVORENO
4Soft - Česká rep.
VERZE
01

ČÍSLO PROJEKTU
--- / 2018
NÁZEV PROJEKTU
MŠ Tolstého
Praha 10

DATUM
26. Červenec
ROK
2018

KRESLIL
4soft - MJ
MĚŘÍTKO
1:80

KONTAKT
4soft, s.r.o.
Krkonoská 625, 468 41
Tanvald, Česká republika
IČO: 287 03 324

www.4soft.cz

4soft