


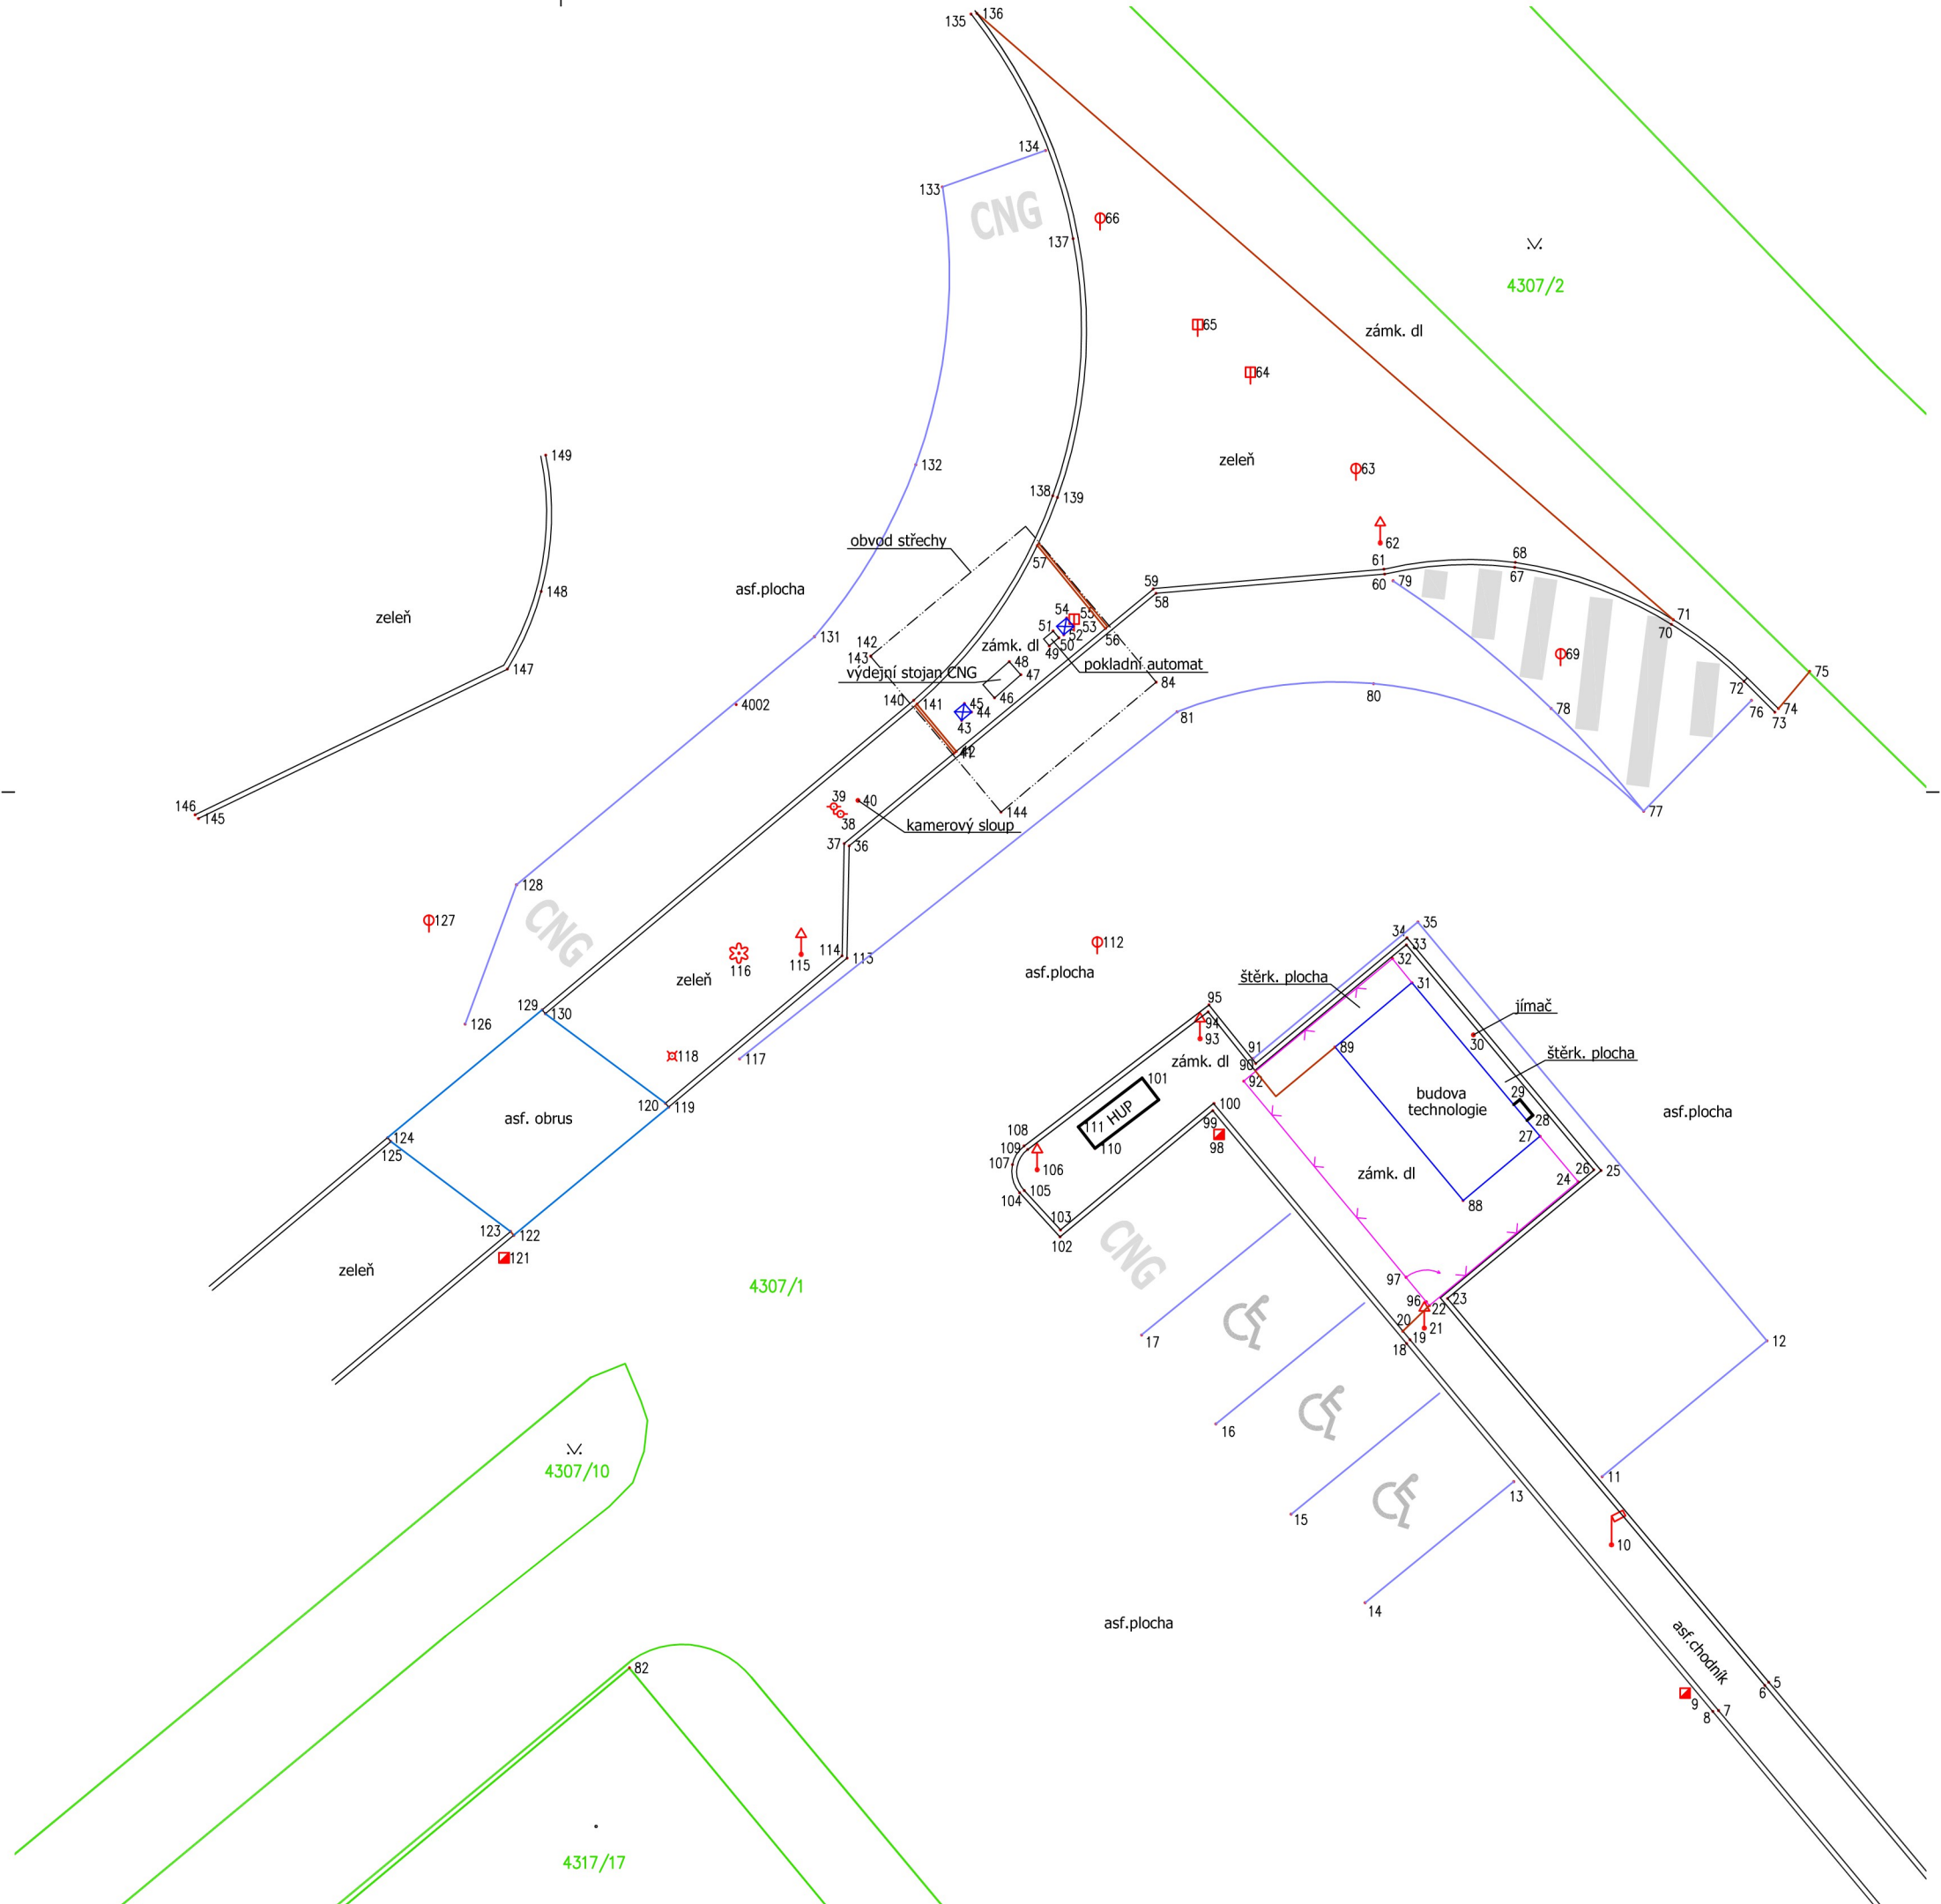

- hranice parcel katastru nemovitostí (DKM)
- ostatní obsah mapy katastru nemovitostí
- obruby
- obruby chodníky
- vodorovné dopravní značení
- budovy
- elektroměrné a plynoměrné pilířky
- samostatné zdi
- oplocení

- šachta bez rozlišení (kulatá)
- šachta bez rozlišení (hranatá)
- dešťová vpust
- uzávěr plynu (šoupě)
- uzávěr vody (šoupě)
- hydrant podzemní
- sloup kovový
- strom listnatý
- lampa veř. osvětlení



 GBS GBS Praha s.r.o., Rychnovská 408, 199 00 Praha 18 - Letňany tel.: 283 923 121, 283 920 536 e-mail: gbs@gbs.cz, www.gbs.cz GEODÉZIE BEZ STAROSTÍ		Objednatel: Bonett EUROGAS CNG City a.s. Sudoměřická 1293/32 Praha 3, 130 00	
Lokalita: k.ú. Mělník	Zaměřil: J. Junger		Souř. systém: JTSK
Název akce: Skutečné provedení CNG stanice areál Autobusového nádraží- Mělník, ul. Bezručova, p.č. 4307/1	Vyhotovil: J. Junger		Výšk. systém: Bpv
	Ověřil: Ing. J. Kolář	Číslo zak.: 119/2018	
Výkres:	DWG: 18_119-soutisk	Datum: 17.8.2018	
	Číslo výkresu: 1 (z 1)		Počet A4: 2
Situace		Měřítko: 1:200	