


zvýšená podlaha recepce

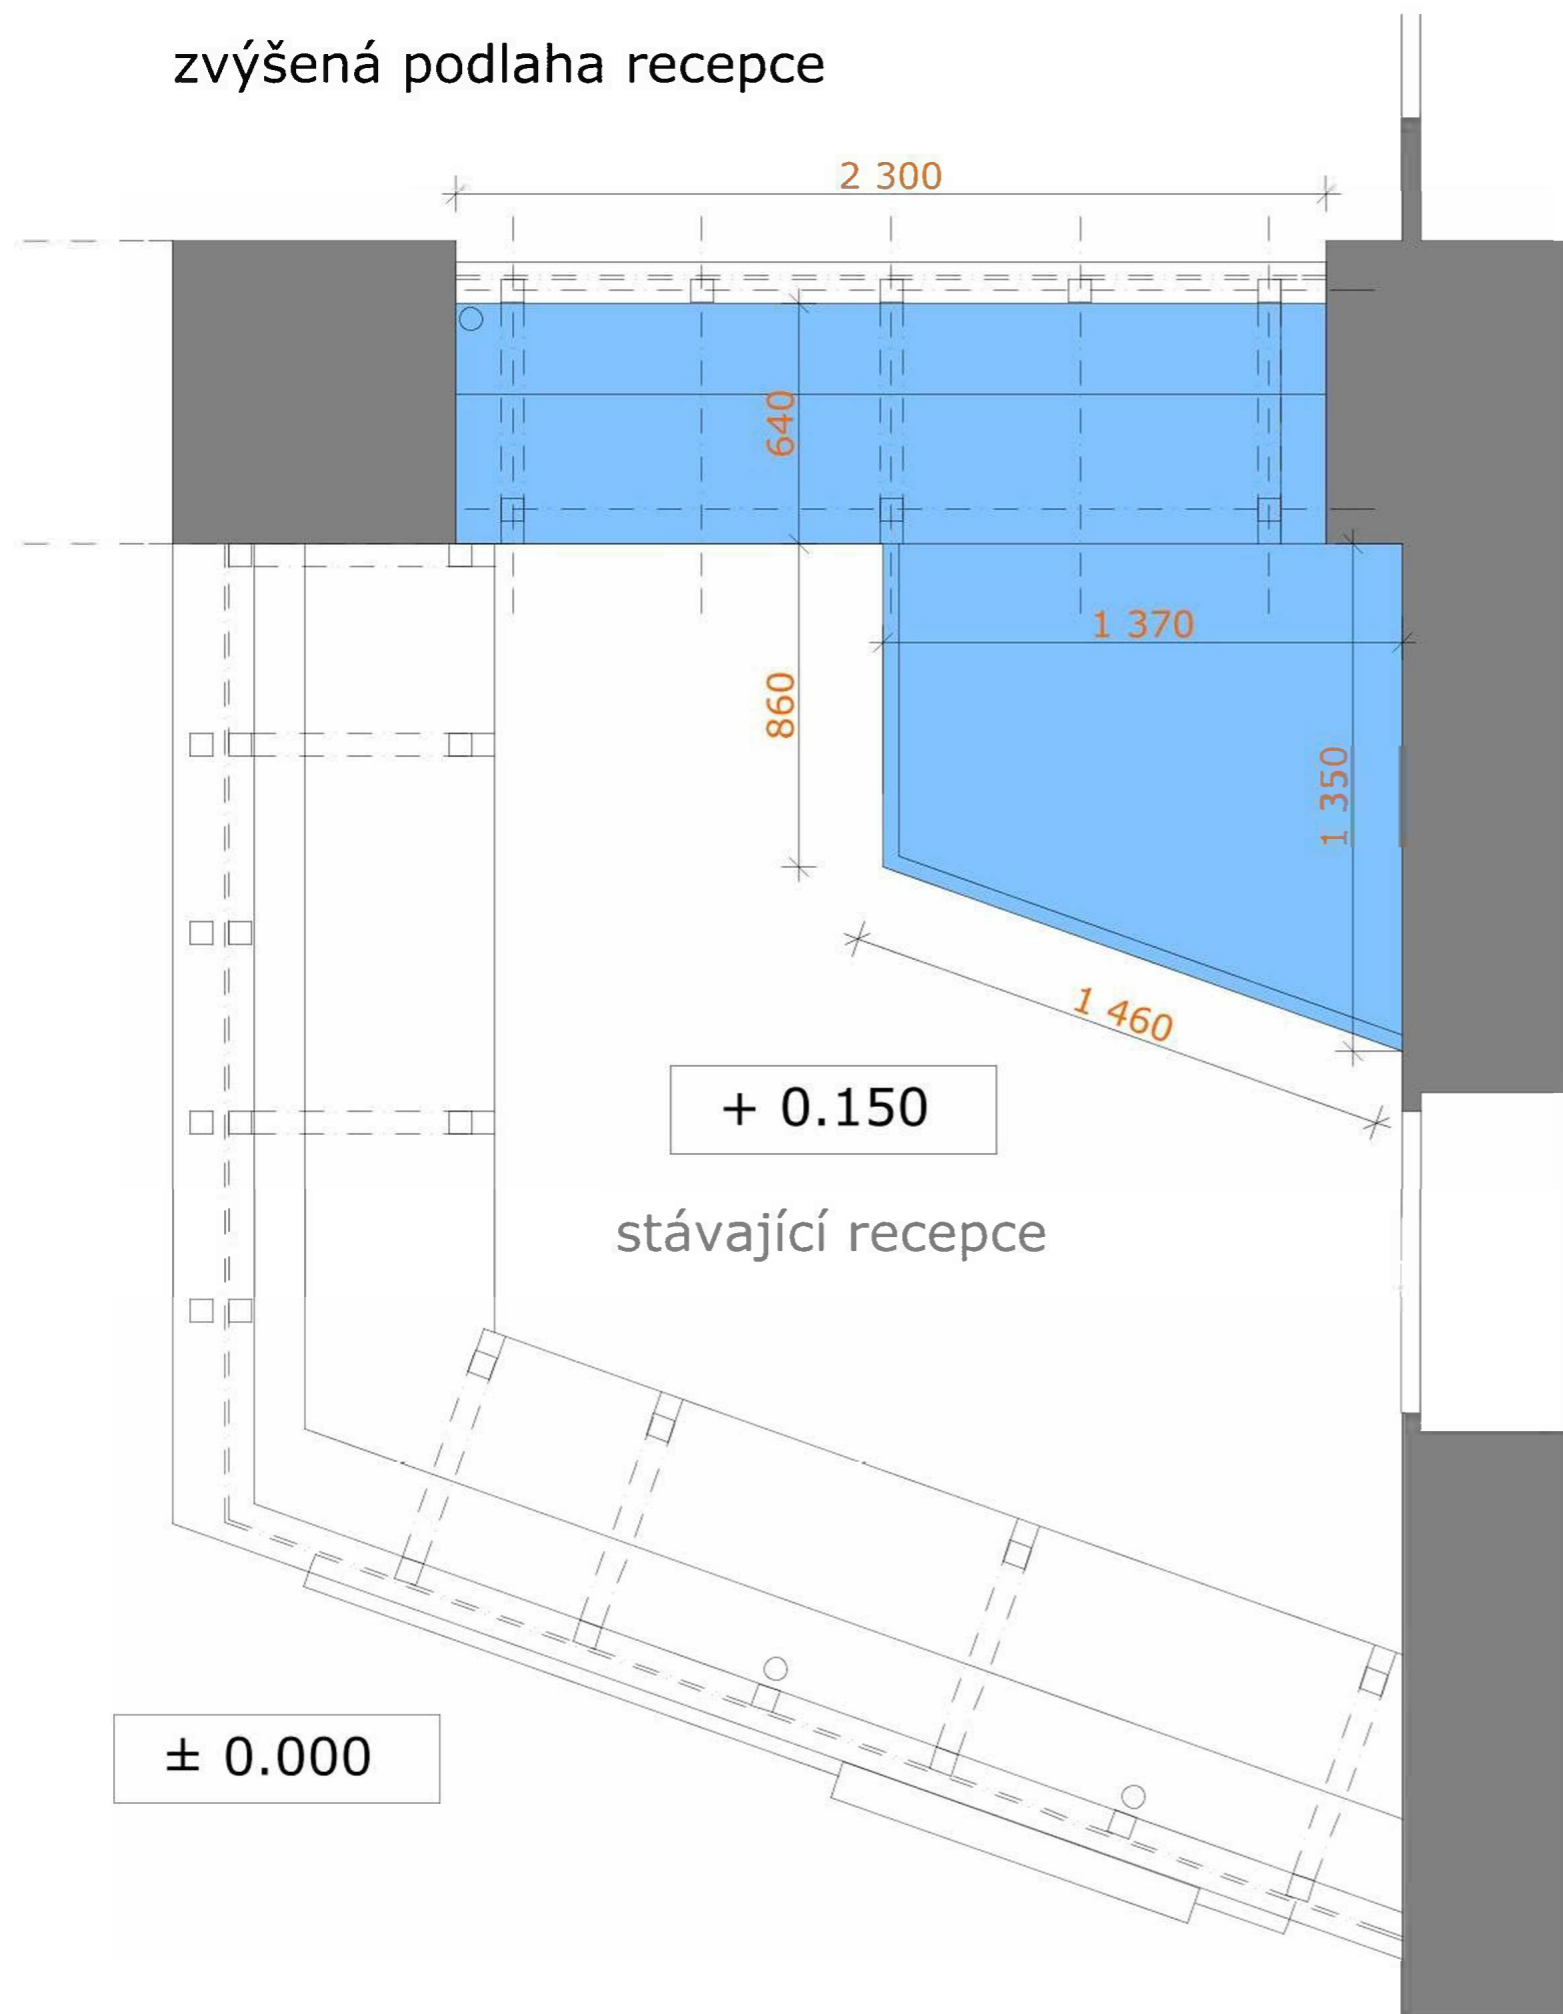

pozn.:PŘI REALIZACE NUTNO ŘEŠIT A ARCHITEKTEM

NÁZEV AKCE :		OBNOVA VSTUPNÍCH PROSTOR Krajský úřad Plzeňského kraje		
NÁZEV PŘÍLOHY :		RECEPČNÍ PULT - NOVÁ ČÁST, PŮDORYS		MĚŘÍTKO 1 : 10
NÁVRH		INVESTOR	DATUM	11/2017
		KÚ Plzeň	STUPEŇ	PDS
		Plzeň		Č.v. 5