
 
























**LEGENDA:**

 -  TRASA ZEMNÍHO KABELOVÉHO VEDENÍ VO - DÉLKA ÚSEKU TRASY
-  TRASA ZEMNÍHO KABELOVÉHO VEDENÍ VO V CHRÁNICČE DN110
-  OSA STEZKY - GEOMETR. ZAMĚŘENO
-  ORIENTAČNÍ ZÁKRES STÁV. ZEMNÍHO ZAŘÍZENÍ GasNet - VTL
-  OCHRANNÉ PÁSMO ZAŘÍZENÍ GasNet VYSOKOTLAK - 4m
-  ORIENTAČNÍ ZÁKRES STÁV. ZEMNÍHO ZAŘÍZENÍ GasNet - STL
-  ORIENTAČNÍ ZÁKRES STÁV. ZEMNÍHO ZAŘÍZENÍ GasNet - NTL
-  ORIENTAČNÍ ZÁKRES STÁV. ZEMNÍHO ZAŘÍZENÍ SČVK - JEDNOTNÁ STOKA
-  OCHRANNÉ PÁSMO ZAŘÍZENÍ SČVK STOKA
-  ORIENTAČNÍ ZÁKRES STÁV. ZEMNÍHO ZAŘÍZENÍ SČVK - VODOVOD
-  ORIENTAČNÍ ZÁKRES ZEM. ZAŘÍZENÍ CETIN - SOUBĚH S VEDENÍM NN
-  ORIENTAČNÍ ZÁKRES ZEM. ZAŘÍZENÍ CETIN - METALICKÉ A OPTICKÉ
-  ORIENTAČNÍ ZÁKRES NADZEM. ZAŘÍZENÍ CETIN
-  ORIENTAČNÍ ZÁKRES ZEM. VEDENÍ NN ČEZ Distribuce
-  ORIENTAČNÍ ZÁKRES ZEM. VEDENÍ VN ČEZ Distribuce
-  ORIENTAČNÍ ZÁKRES ZEM. SDĚLOVACÍHO VEDENÍ ČEZ ICT - METALICKÉ A OPTICKÉ
-  ORIENTAČNÍ ZÁKRES ZAŘÍZENÍ PAROVOD - NADZEMNÍ
-  ORIENTAČNÍ ZÁKRES ZAŘÍZENÍ PAROVOD - PODZEMNÍ
-  ORIENTAČNÍ ZÁKRES ZAŘÍZENÍ VO - ZEMNÍ VEDENÍ
-  ORIENTAČNÍ ZÁKRES ZAŘÍZENÍ VO - OSVĚTLOVACÍ BOD SILNIČNÍ, SADOVÝ
-  ORIENTAČNÍ ZÁKRES NOVÉHO ZAŘÍZENÍ VO - OSVĚTLOVACÍ BOD SADOVÝ BEZ VYLOŽENÍ, S VÝLOŽNÍKEM

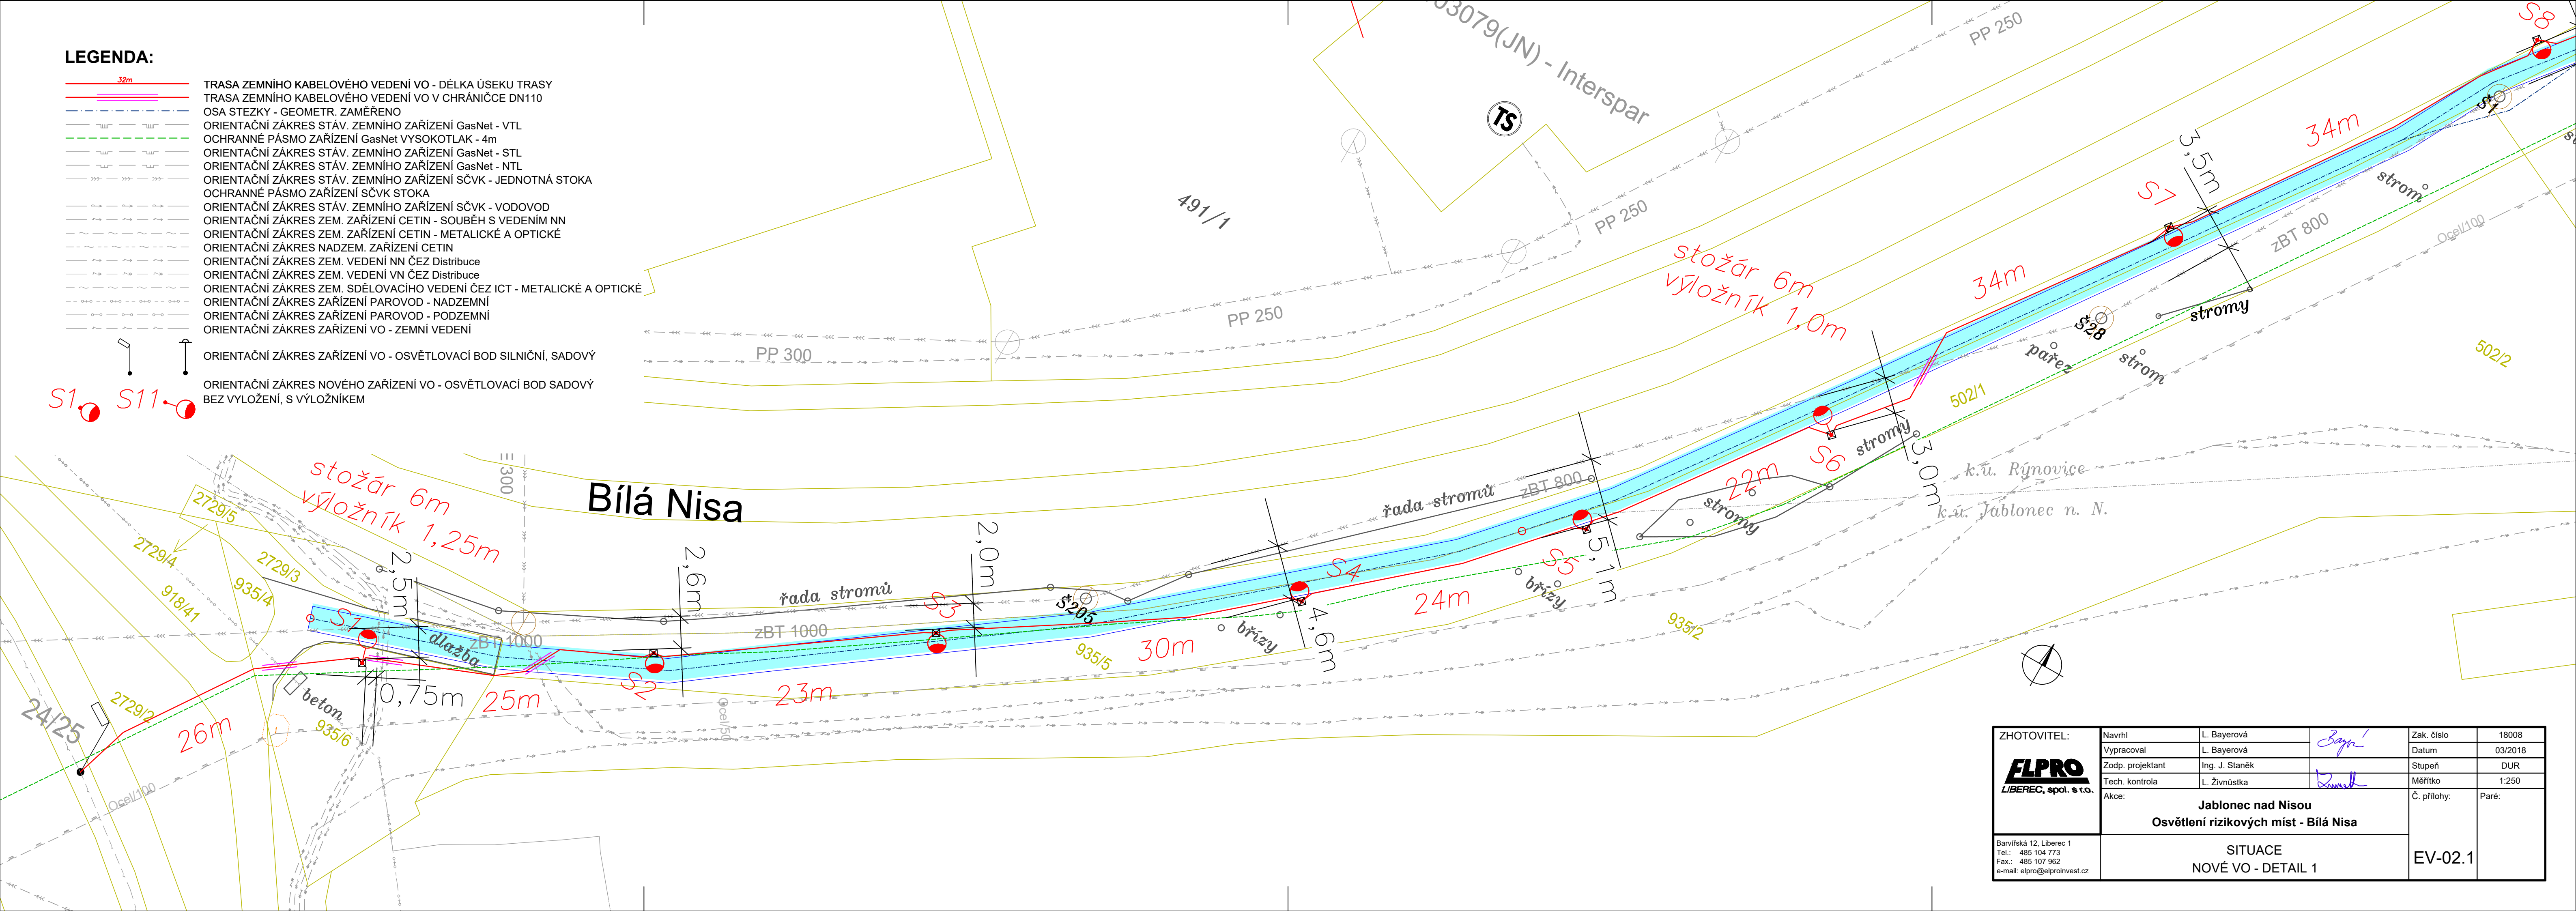

<b>ZHOTOVITEL:</b>  LIBEREC, spol. s r.o.	Navrh:	L. Bayerová	 Zak. číslo: 18008
	Vypracoval:	L. Bayerová	
	Zodp. projektant:	Ing. J. Staněk	Stupeň: DUR
	Tech. kontrola:	L. Živnůstka	Měřítko: 1:250
	Akce:	<b>Jablonec nad Nisou</b> <b>Osvětlení rizikových míst - Bílá Nisa</b>	
			Č. přílohy: Paré:
Barviřská 12, Liberec 1 Tel.: 485 104 773 Fax.: 485 107 962 e-mail: elpro@elproinvest.cz	SITUACE NOVÉ VO - DETAIL 1		EV-02.1