


# Panenský Týnec

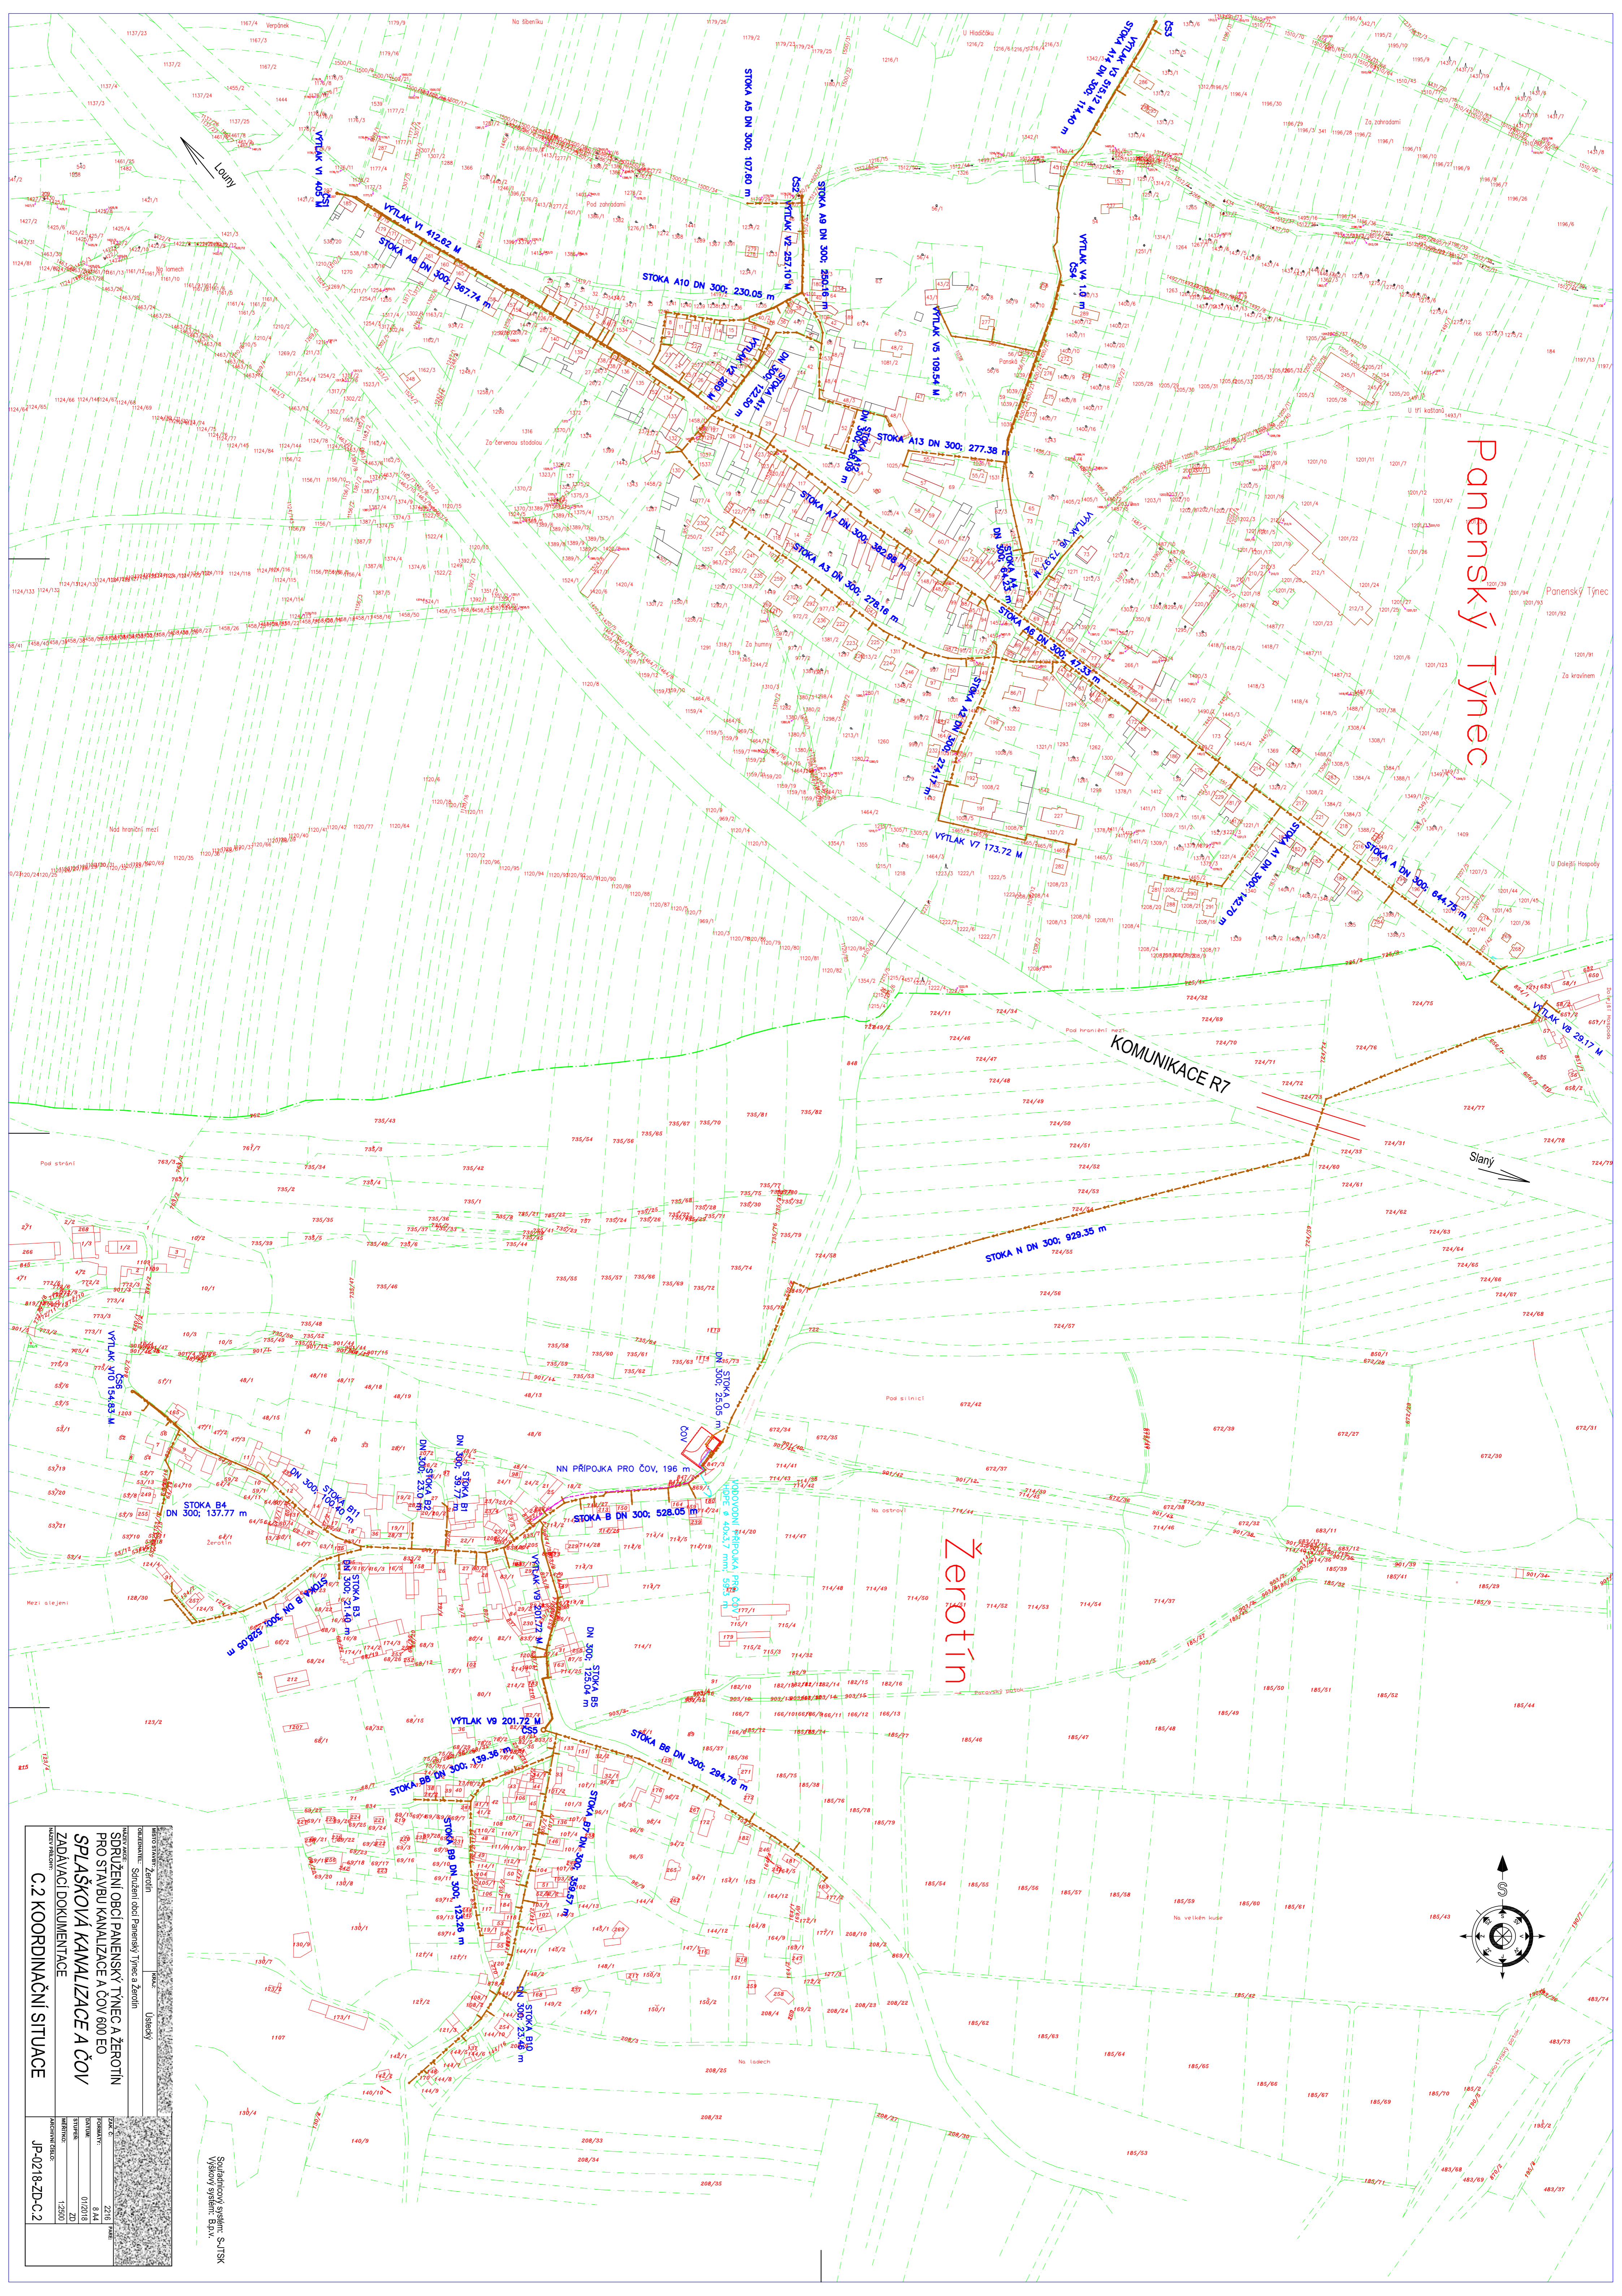

**C.2 KOORDINAČNÍ SITUACE**

PROJEKT: SÚSTAVNÝ ÚLOH PANEŇSKÝ TÝNEC A ŽEROTÍN  
PRŮSTAVBNÍ OBLAST PANEŇSKÝ TÝNEC A ŽEROTÍN  
PRO STAVBU KANALIZACE A ČOV 800 EO  
SPLAŠOVÁ KANALIZACE A ČOV  
ZADÁVACÍ DOKUMENTACE

Číslo výkresu: 2216  
Měřítko: 1:2000  
Dátum: 07/2018  
Měřítko: 1:2000  
Měřítko: 1:2000

Středoprávní úřad: SÚSK  
Výškový systém: BAH