
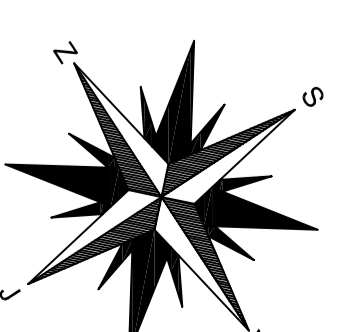



# PŮDORYS 2. N. P.

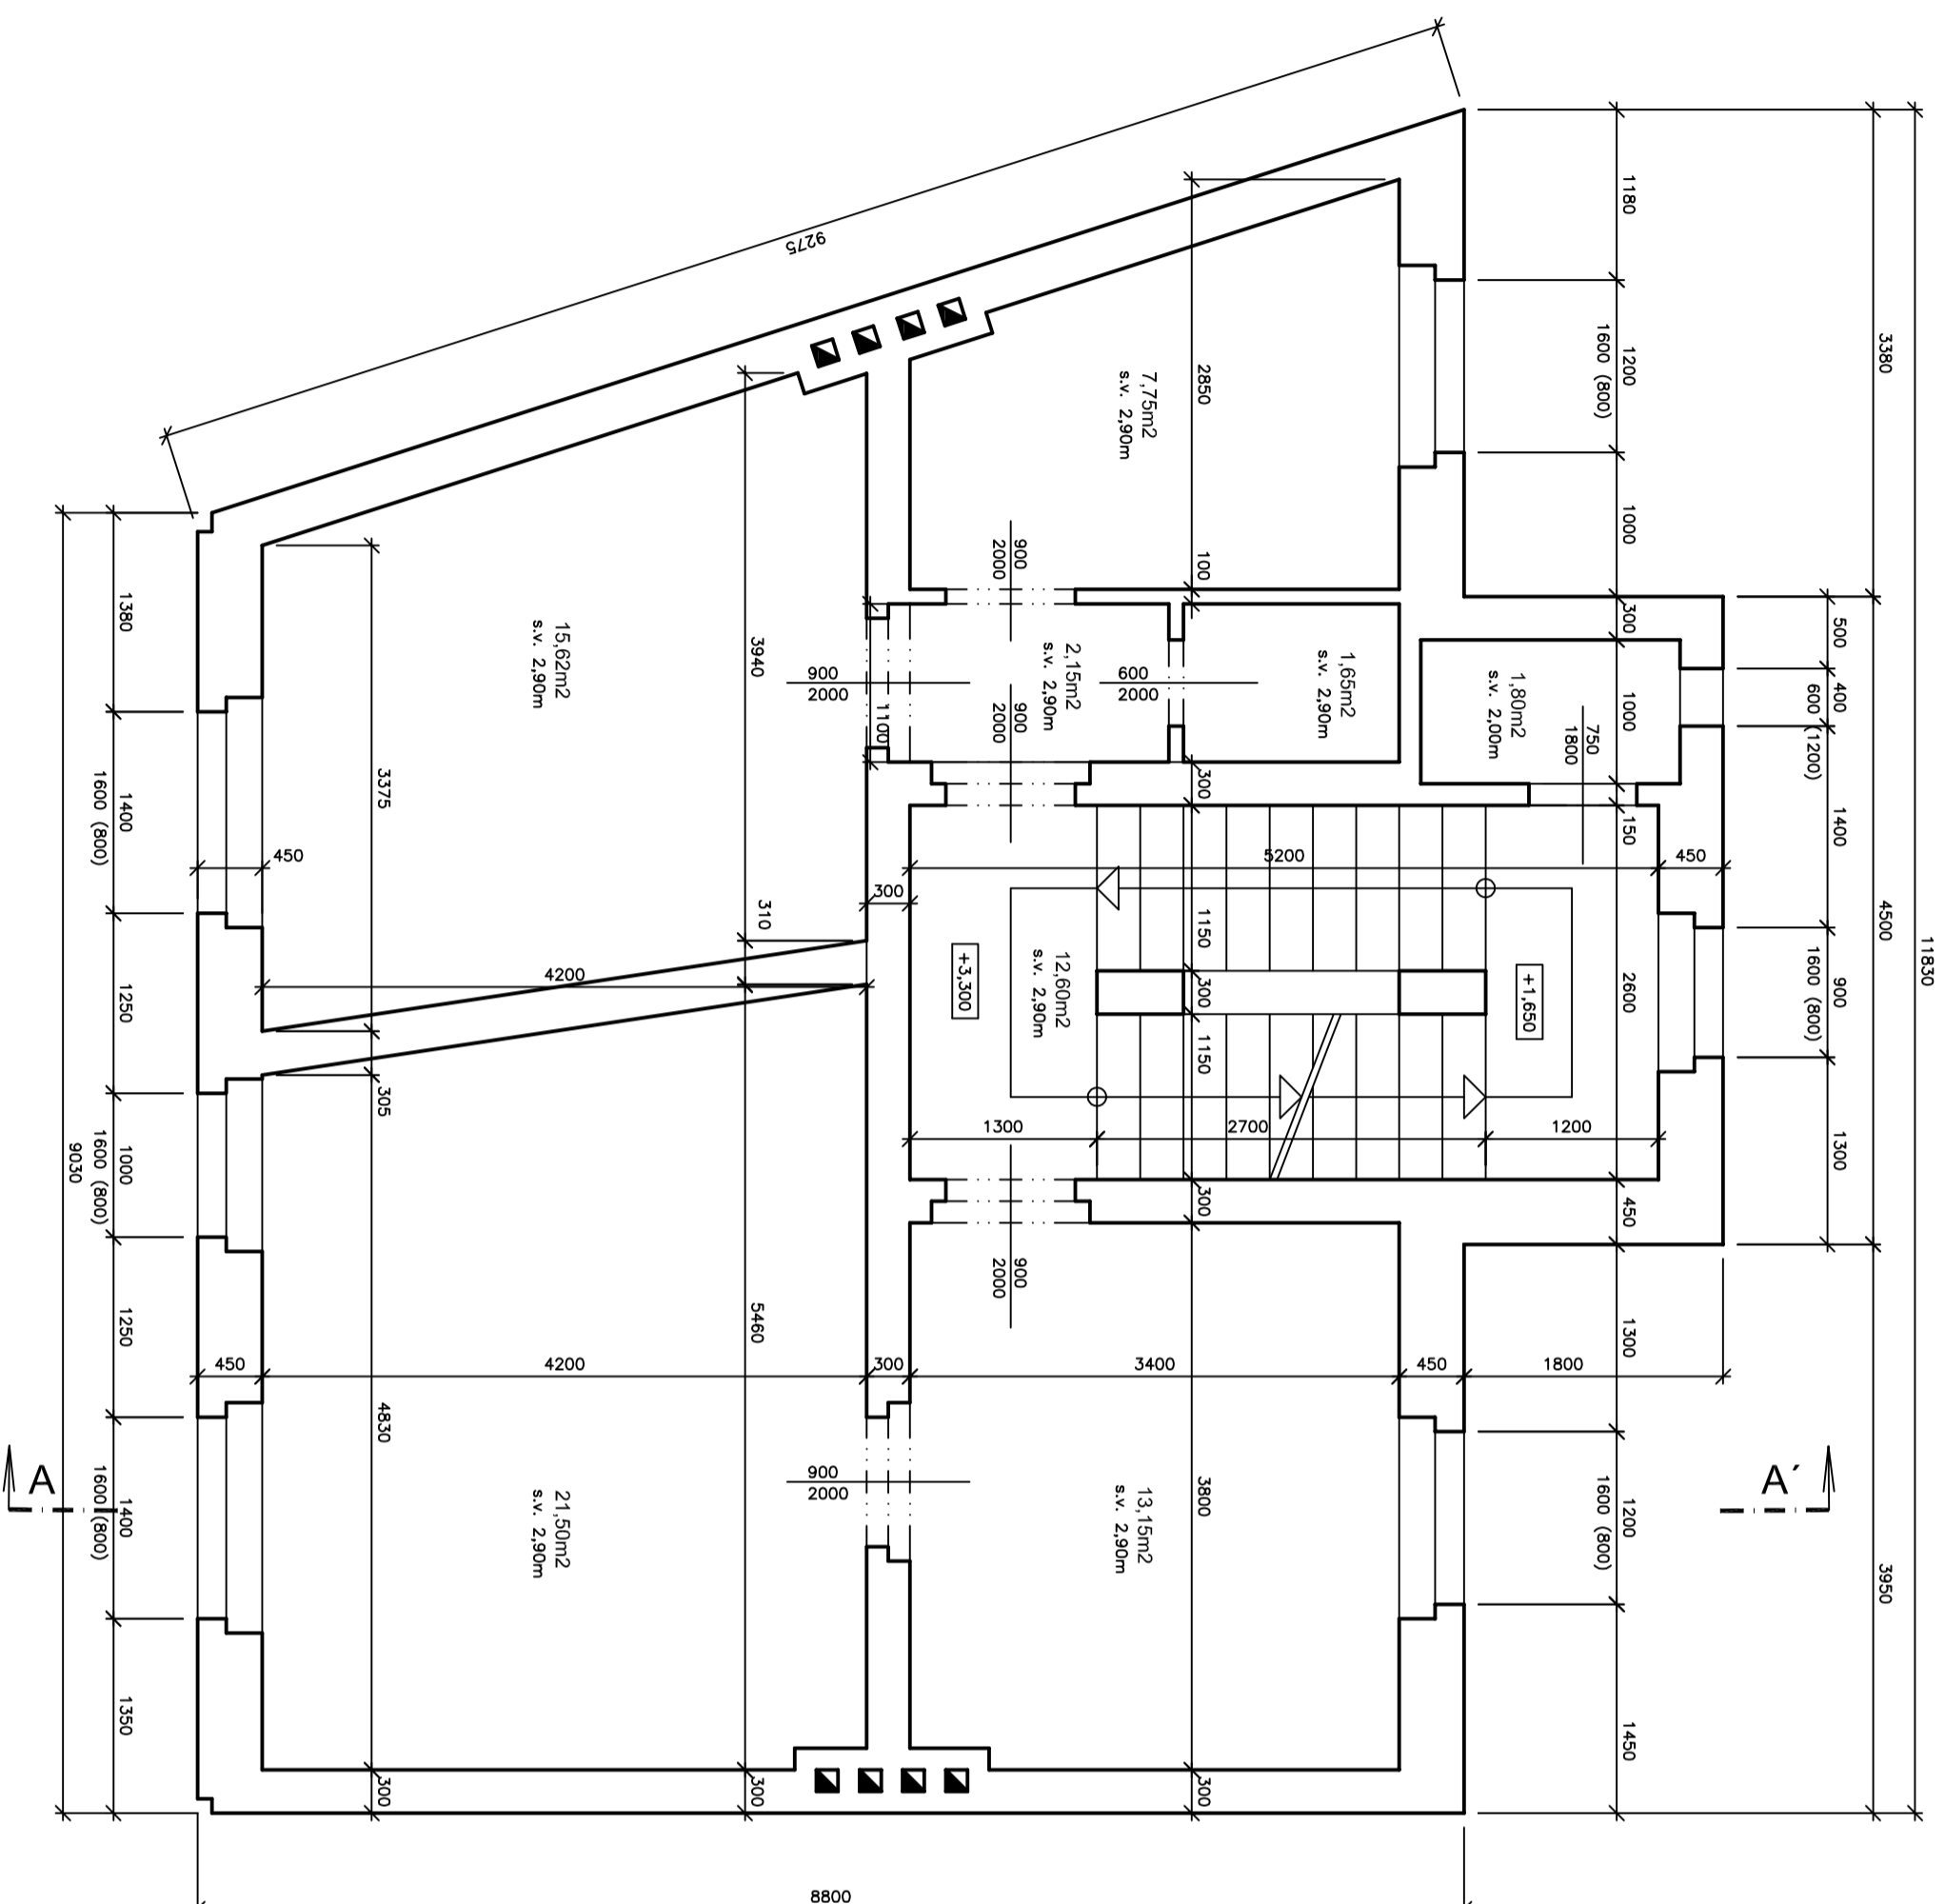

 <b>TOMAŠ KRŠCHNER</b> <small>ARCHITECTURAL DESIGN DIVISION</small>		Č. ZAKAZKY: 16-267-446 MÍSTO STAVBY: Ústí nad Labem - Předlice, č.p. 221 - Prostrědní 50 st.p.č. 38, k.ú. Předlice (775005)	INVESTOR: Krajské ředitelství policie Ústeckého kraje Lidické náměstí 899/9, 400 01 Ústí nad Labem
KRESLIL: KRŠCHNER KONTROLOVAL: KRŠCHNER	NÁZEV AKCE: KŘP-U - PŘEDLUCE Č.P. 221 PROSTRĚDNÍ 50 - DEMOLICE STAVAJÍCÍHO OBJEKTU	NÁZEV VÝKRESU: PŮDORYS 2.NP	

KRESLIL: KRŠCHNER KONTROLOVAL: KRŠCHNER	NÁZEV VÝKRESU: PŮDORYS 2.NP
MĚŘÍTKO: 1 : 50 FORMÁT: 3x A4 DATUM: 12/2016 STUPĚŇ PD: SP POČET PÁRE: 3	ČÍSLO VÝKRESU: 16-446-D.3 PÁRE:

AutoCAD 2007