
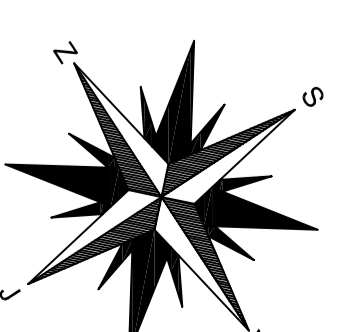



# PŮDORYS 3. N. P.

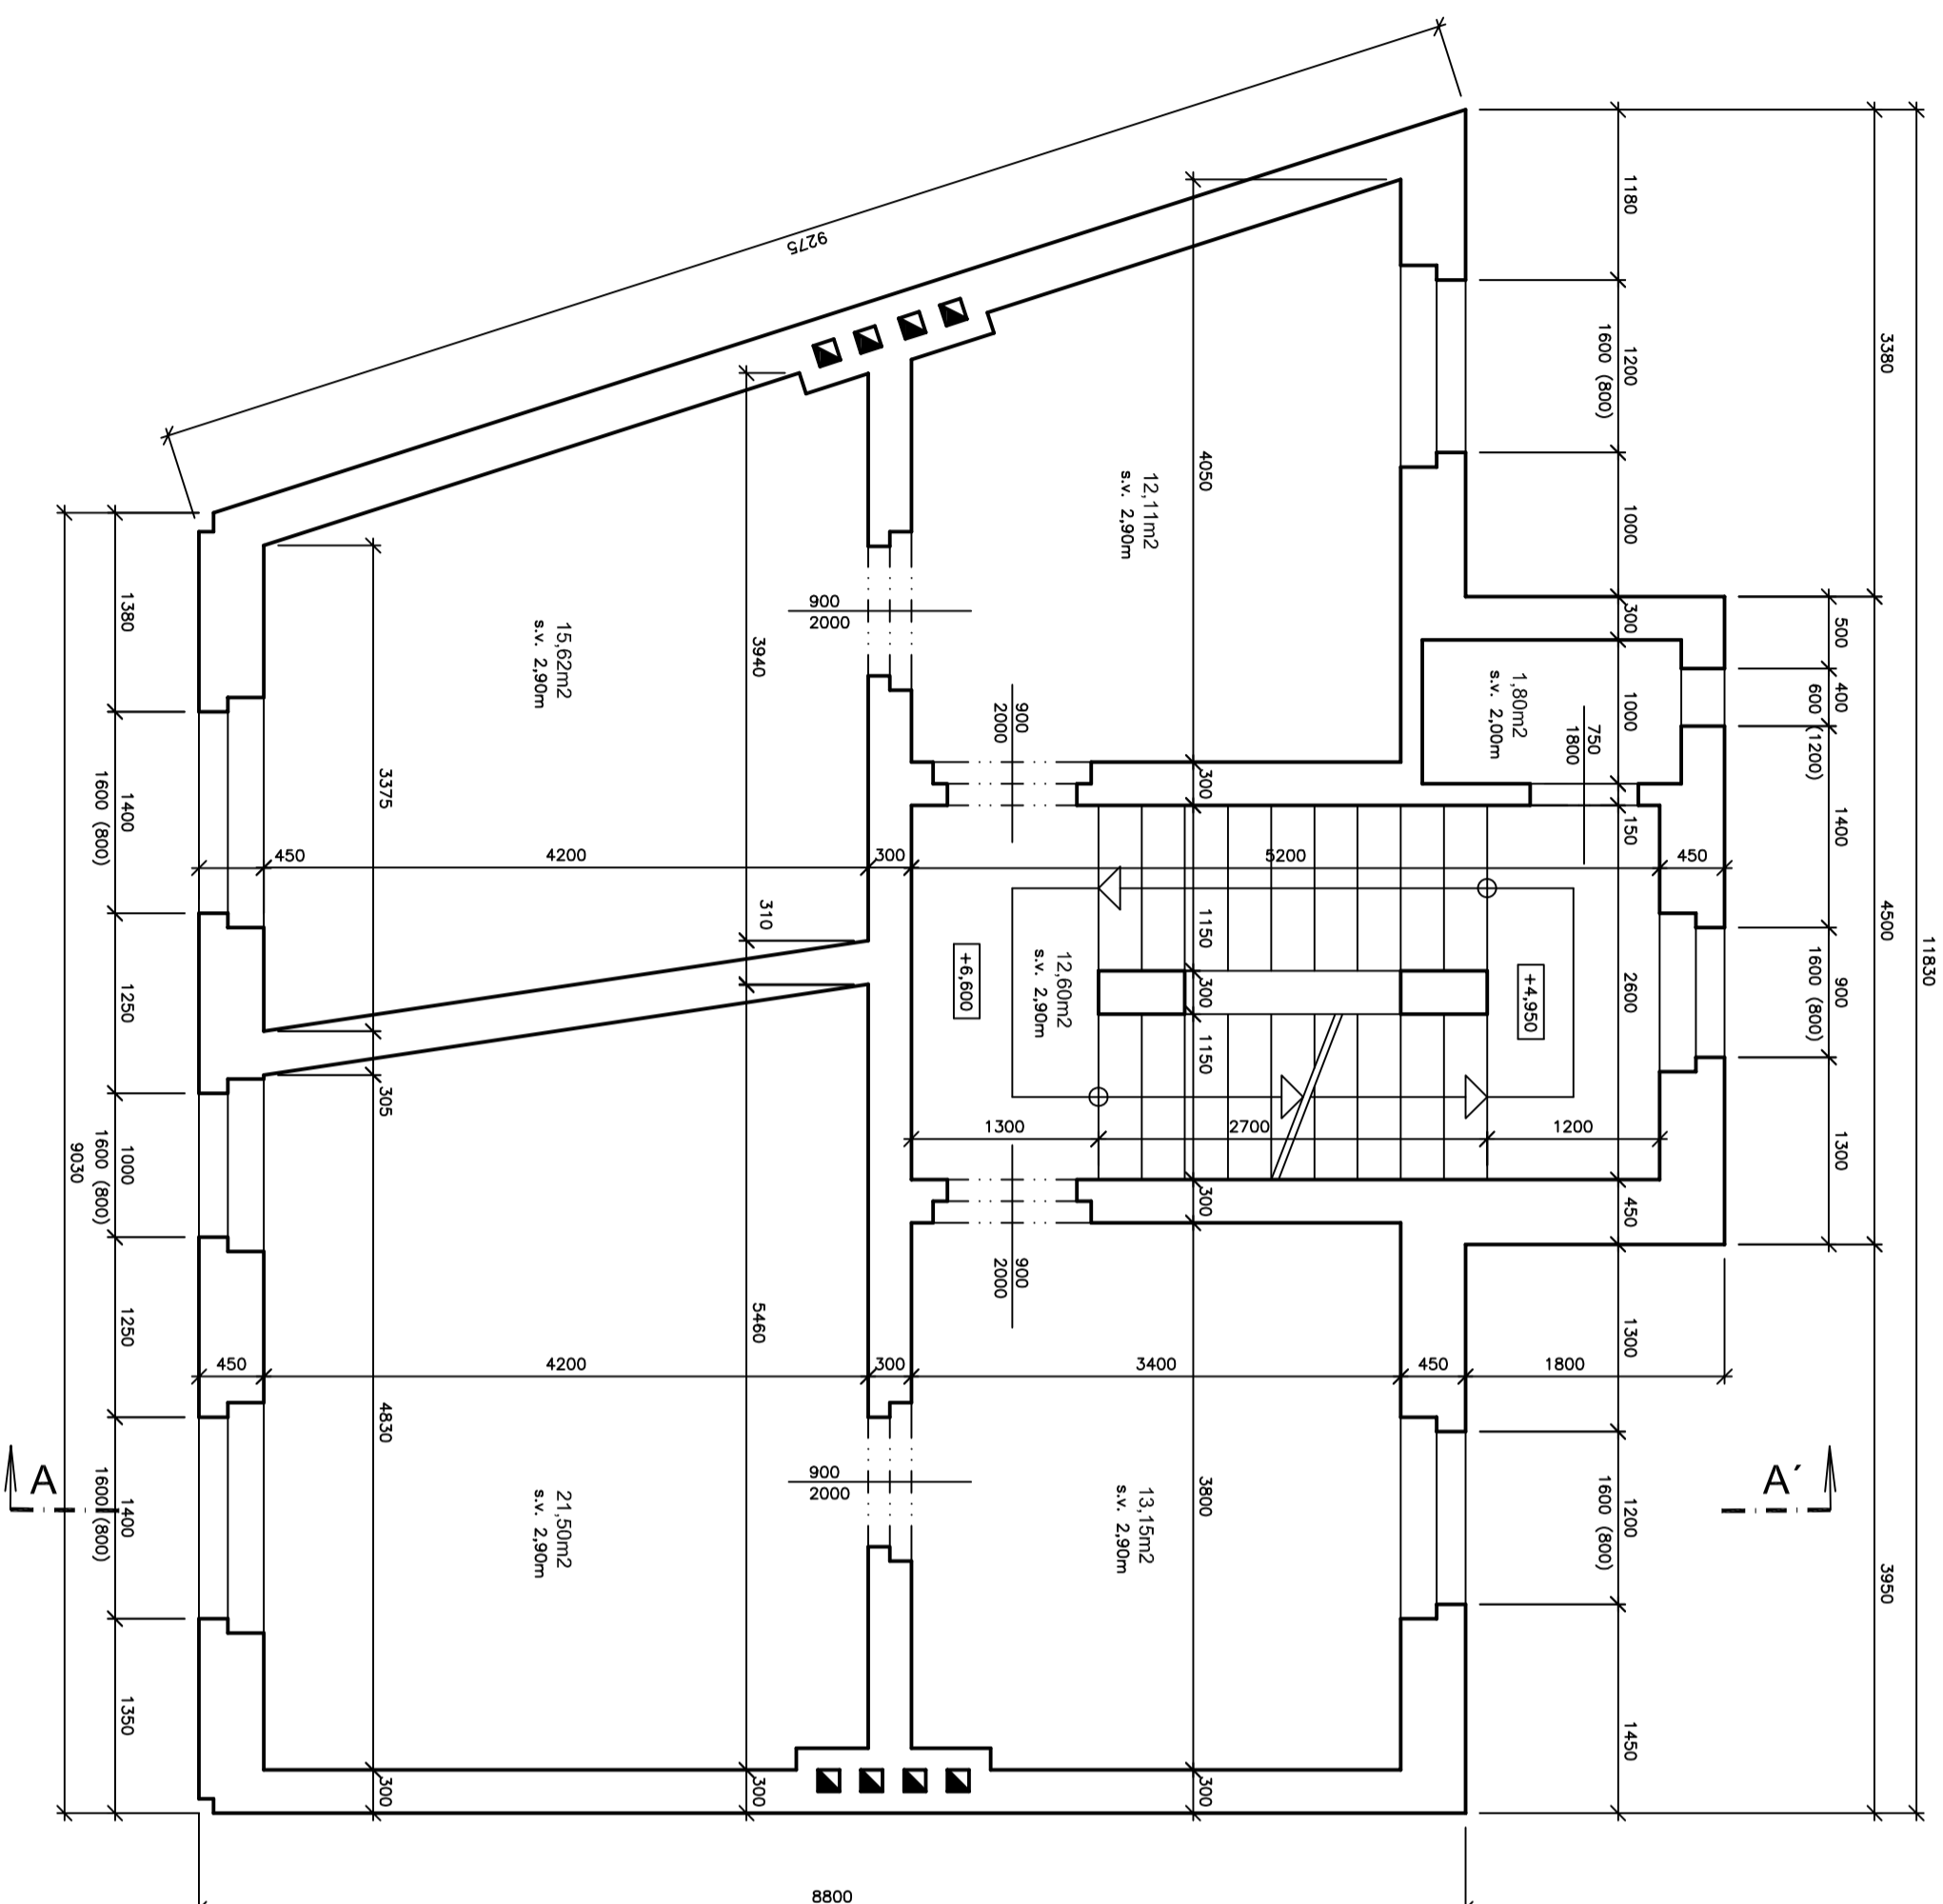

		Č. ZAKAZKY: 16-267-446 MÍSTO STAVBY: Ústí nad Labem - Předlice, č.p. 221 - Prostrědní 50 st.p.č. 38, k.ú. Předlice (775005)
KRESLIL: KRŠCHNER KONTROLOVAL: KRŠCHNER	INVESTOR: Krajské ředitelství policie Ústeckého kraje Lidické náměstí 899/9, 400 01 Ústí nad Labem	NÁZEV AKCE: KŘP-U - PŘEDLICE Č.P. 221 PROSTRĚDNÍ 50 - DEMOLICE STAVAJÍCÍHO OBJEKTU
MĚŘÍTKO: 1 : 50 FORMÁT: 3x A4 DATUM: 12/2016 STUPĚŇ PD: SP POČET PÁRE: 3	NÁZEV VÝKRESU: PŮDORYS 3.NP	NÁZEV VÝKRESU: PARE:

AutoCAD 2007	ČÍSLO VÝKRESU: 16-446-D.4	PARE:
--------------	---------------------------	-------