
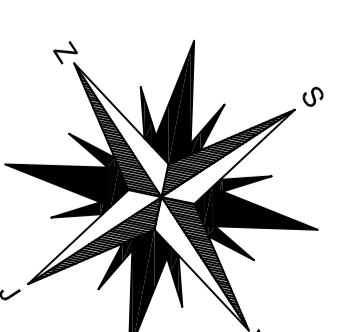


PŮDORYS 4. N. P.

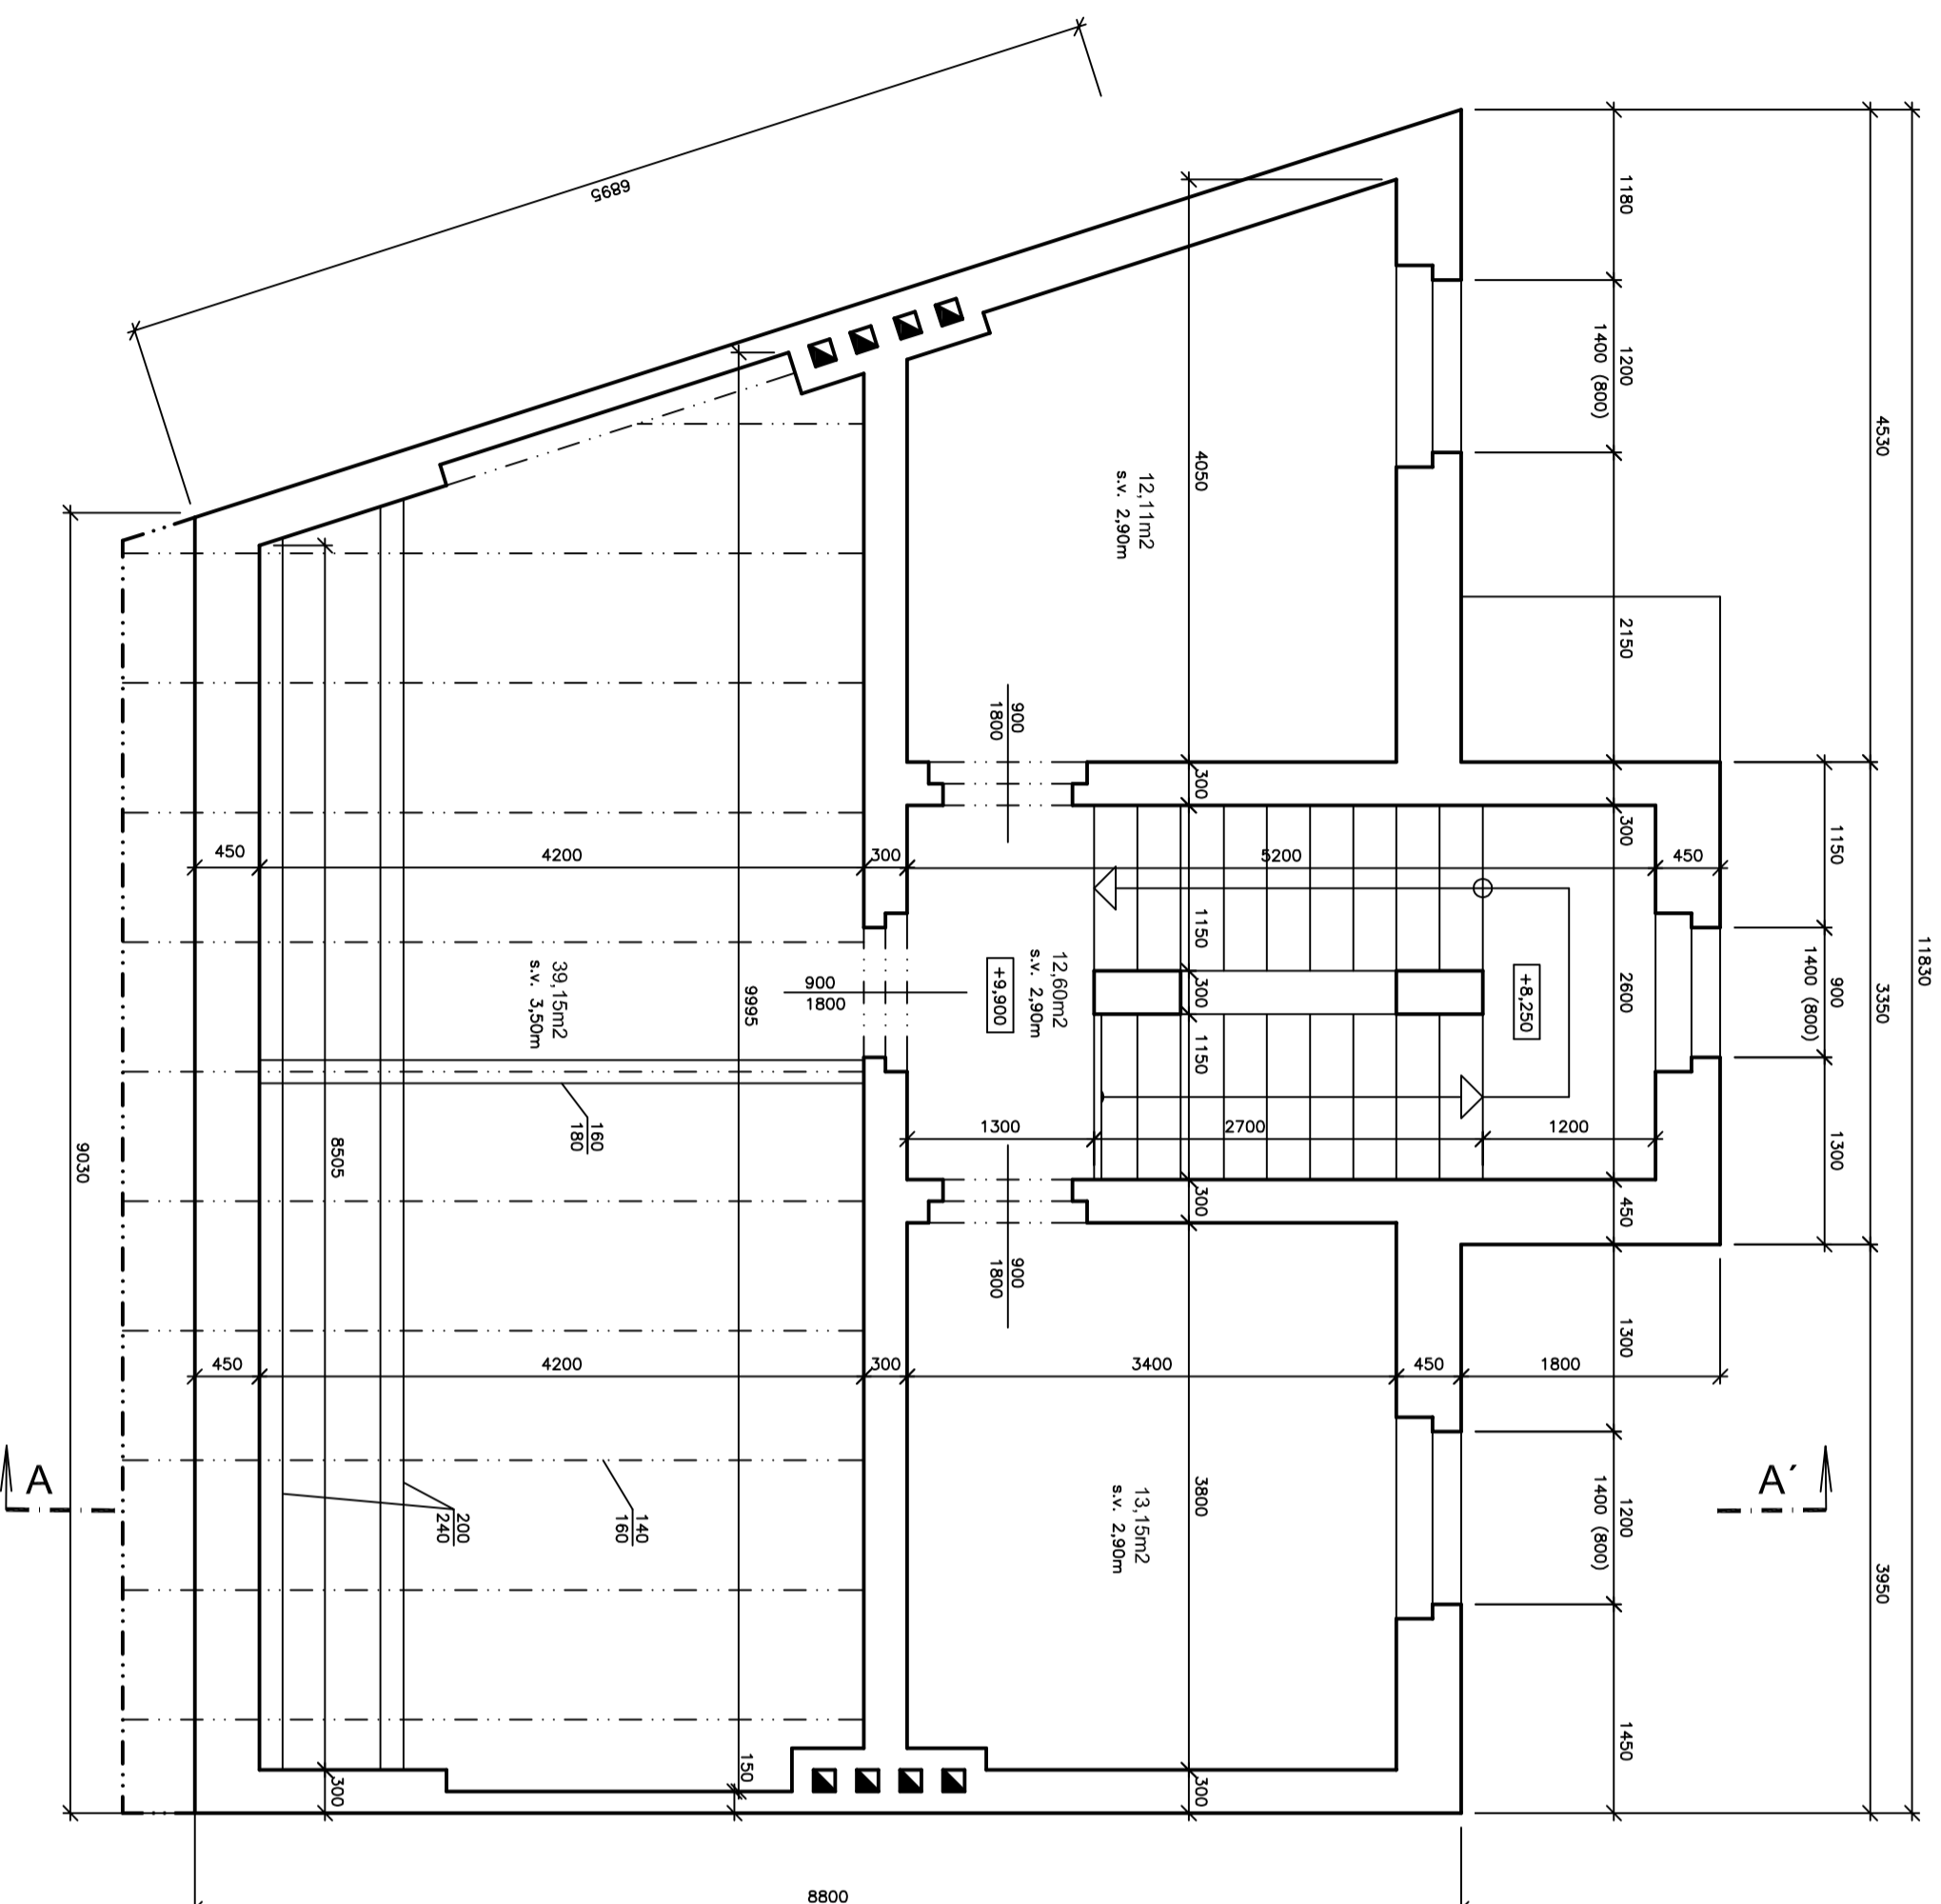

	Č. ZAKAZKY: 16-267-446	INVESTOR: Krajské ředitelství policie Ústeckého kraje
	MÍSTO STAVBY: Ústí nad Labem - Předlice, č.p. 221 - Prostrědní 50	Lidické náměstí 899/9, 400 01 Ústí nad Labem
	NÁZEV AKCE: KŘP-U - PŘEDLUCE č.p. 221	st.p.č. 38, k.d. Předlice (775005)
NÁZEV VÝKRESU: PROSTRĚDNÍ 50 - DEMOLICE STÁVAJÍCÍHO OBJEKTU		

KRESLIL: KRŠCHNER
KONTROLOVAL: KRŠCHNER

NÁZEV VÝKRESU: PŮDORYS 4.NP - PODKROVÍ

MĚŘÍTKO: 1 : 50	AutoCAD 2007	ČÍSLO VÝKRESU: 16-446-D.5	PARÉ:
FORMÁT: 3x A4			
DATUM: 12/2016			
STUPĚŇ PD: SP			
POČET PARÉ: 3			