

D.1.1a TECHNICKÁ ZPRÁVA

Identifikační údaje

a) Údaje o stavbě:

Místo stavby: Divadlo Komédie
Lazarská 15/7, č.p.15
Praha 1 Nové Město

Kraj: Praha
Název stavby: „Divadlo Komédie – rekonstrukce vstupu“

Stupeň stavby: Dokumentace jednostupňová

b) Údaje o stavebníkovi:

Investor stavby: Magistrát hlavního města Prahy
Mariánské náměstí 2
110 00, Praha 1 – Staré město

Majitel objektu: Česká republika

Příslušnost hospodařit s majetkem státu:
Generální finanční ředitelství,
Lazarská 15/7,
Nové Město, 11000 Praha 1

c) Údaje o zpracovateli projektové dokumentace:

Oprávněný zpracovatel dokumentace:
DL STUDIO, s.r.o., Prvního pluku 12a/347, Praha 8 - Karlín
Autorizace: ČKA 02 881 – Ing. arch. Tomáš Hrubý

Požadavky dotčených orgánů:

Předložená dokumentace splňuje požadavky dotčených orgánů, které vyplynuly z projednávání investiční akce.

Obecně technické požadavky na výstavbu:

Návrh stavby splňuje požadavky vyhlášky č. 268/2009 Sb. o technických požadavcích na stavby.

Architektonické řešení

Jedná se o výměnu prostředního pole stávajícího vstupu – výkladce do divadla (kavárny) Komédie.

Střední částí je myšlen nefunkční turniket, který je v současné době využíván pouze pro prezentaci programu divadla.

Tato část výkladce bude nahrazena výkladcem novým. Budou použité materiály a detaily dle stávajícího výkladce, patinovaná mosaz.

Nová část výkladce je navržena jako pevná, neprůchozí s pevným prosklením navazujícím výškově na stávající prosklení dveří. Taktéž bude použito madlo stejného materiálu, průměru 50 mm a kotvení jako je tomu u stávajících dveří. Mimo jiné i z důvodu orientace pro osoby se zhoršenou kvalitou zraku.

Stavební řešení

Bourací práce a demontáže

Bude demontován stávající turniket - prostřední část výkladce.

Mechanická odolnost a stabilita

Konstrukce jsou navrženy tak, aby zatížení na ně působící v průběhu výstavby a užívání nemělo za následek zřícení stavby nebo její části, větší stupeň nepřijatelného přetvoření, poškození jiných částí stavby nebo technických zařízení nebo instalovaného vybavení v důsledku většího přetvoření v případě, kdy je rozsah neúměrný příčině.

Ochrana životního prostředí při výstavbě

- *Ochrana vod – nařízení vlády ČR 61/2003 Sb. o ukazatelích a hodnotách přípustného znečištění povrchových vod a odpadních vod, náležitostech povolení k vypouštění odpadních vod do vod povrchových a do kanalizací a o citlivých oblastech*

Není řešena

- *Ochrana přírody (zákon 114/1992 Sb.) o ochraně přírody a krajiny*

Není řešena

- *Ochrana zemědělského půdního fondu (zákon č. 334/92 Sb. ve znění zákonů č.10/1993Sb., č.98/1999Sb., č.132/2000Sb., č.76/2002Sb., č.320/2002Sb., č.444/2005Sb., č.186/2006Sb., č.222/2006Sb., č.9/2009Sb.)*

Není řešena.

- *Odpady při provozu*

Není řešena.

- *Odpady při stavbě*

Při realizaci stavby vzniknou odpady, které byly rozlišeny v souladu s kategorizací a katalogem odpadů ve smyslu Zákona o odpadech 185/2001 Sb. a Vyhlášky MŽP č. 381/2001 Sb. ze dne 17. října 2001.

Se všemi odpady bude nakládáno ve smyslu zákona 185/2001 Sb. Vyhlášky MŽP č. 381/2001 Sb. ze dne 17. října 2001, kterou se vyhlašuje katalog odpadů.

Je vhodné, aby generální dodavatel při uzavírání smluv na jednotlivé dodávky stavebních a technologických prací ve smlouvách zakotvil povinnost subdodavatelů likvidovat odpady vznikající při jeho činnosti tak, jak je výše uvedeno.

Při kolaudačním řízení předloží dodavatel stavby doklady o způsobu likvidace odpadů.

Způsob zajištění ochrany zdraví a bezpečnosti pracovníků


Veškeré konstrukce a práce musí být prováděny odborně i zdravotně způsobilými pracovníky, kteří jsou z hlediska BOZ řádně proškoleni i s ohledem na specifiku stavebního díla. Výběr pracovníků s kontrolou jejich průkazů způsobilosti, strojních oprávnění atd. musí být proveden před zahájením prací zodpovědnými pracovníky organizace, která podepsala s investorem hospodářskou smlouvu o provedení stavebních prací.

Při provádění prací je třeba dodržovat základní pravidla BOZP.


Zvláště pak připomínáme respektovat:

- Zákoník práce ve znění pozdějších změn a doplnění
- Zákon 309/2006 Sb. – kterým se upravují další požadavky bezpečnosti a ochrany zdraví při práci v pracovněprávních vztazích a o zajištění bezpečnosti a ochrany zdraví při činnosti nebo poskytování služeb mimo pracovněprávní vztahy (zákon o zajištění dalších podmínek bezpečnosti a ochrany zdraví při práci)
- Zákon číslo 48-82 – vyhláška ČÚBP základní požadavky k zajištění bezpečnosti práce
- Zákon číslo 361/2000 Sb. – o provozu na pozemních komunikacích
- Zákon číslo 150/2000 Sb. – o silniční dopravě
- Zákon č.13/1997 Sb., o pozemních komunikacích
- Nařízení vlády č. 591/2006 o bližších minimálních požadavcích na bezpečnost a ochranu zdraví při práci na staveništích


Veškerá vyhrazená technická zařízení budou podléhat pravidelným kontrolám a revizím.

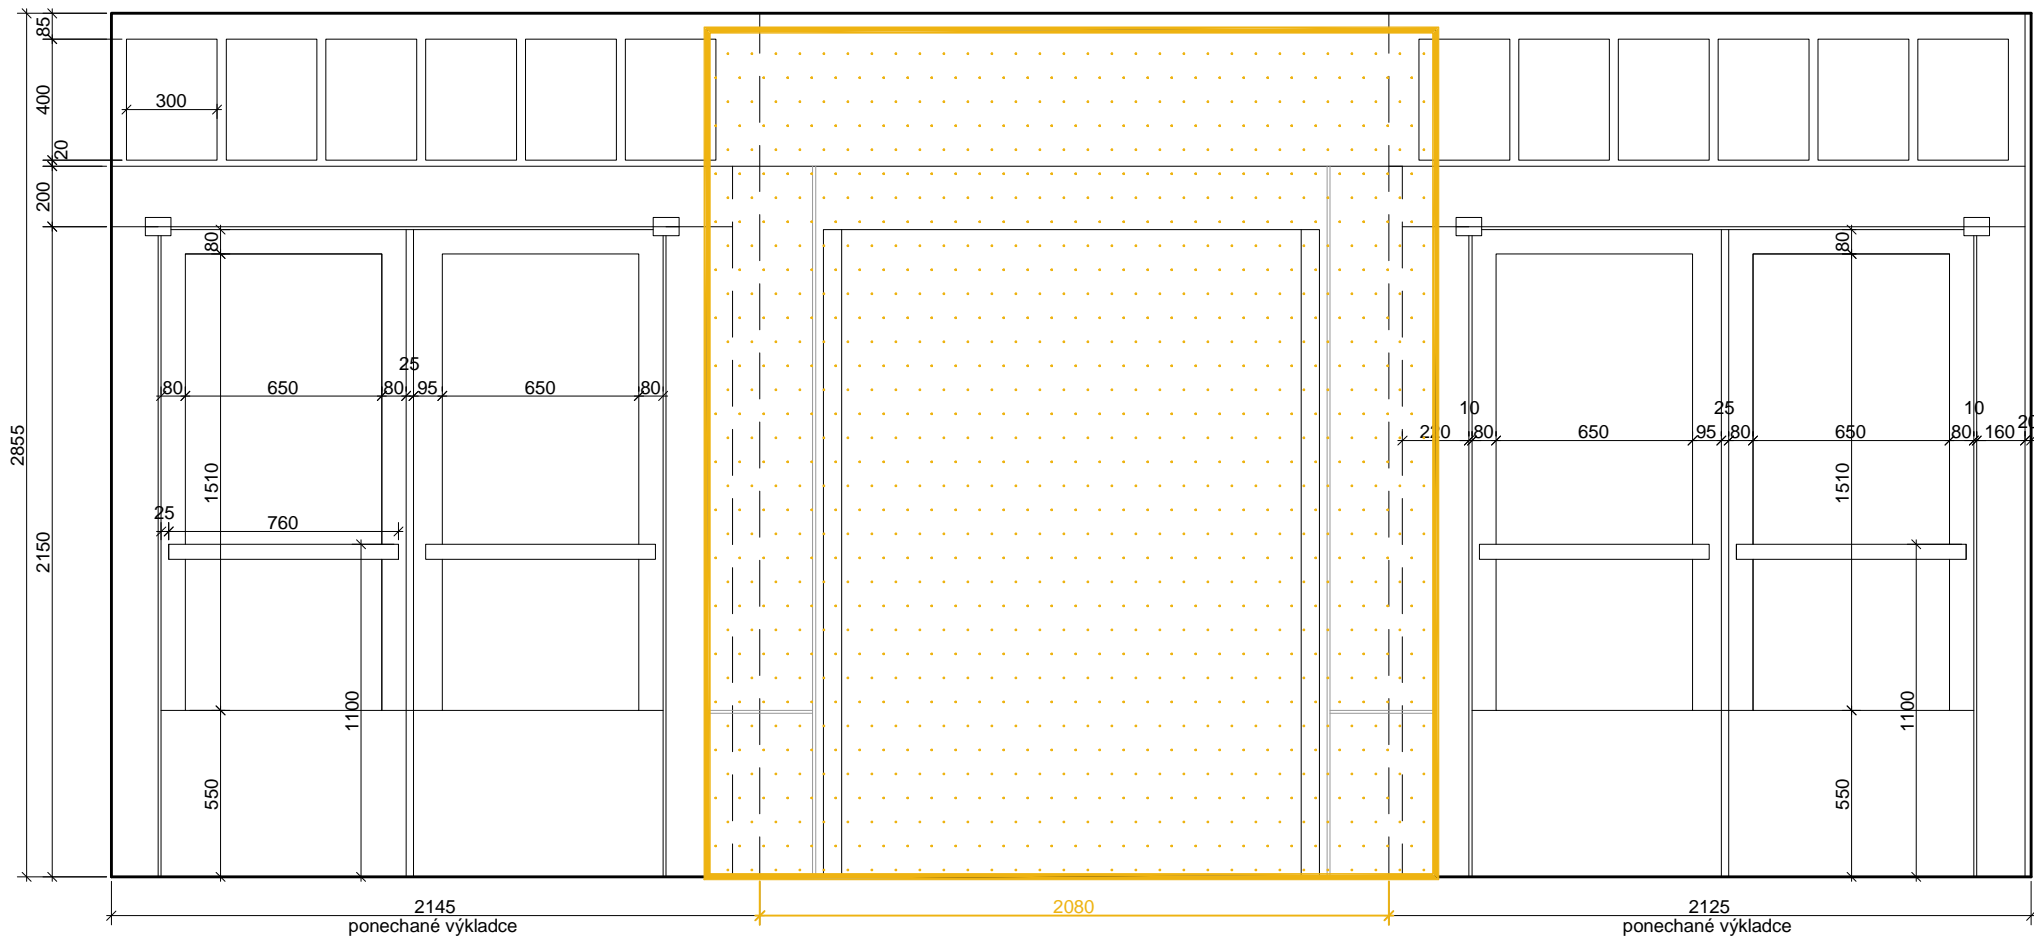

POHLED Z PASÁŽE

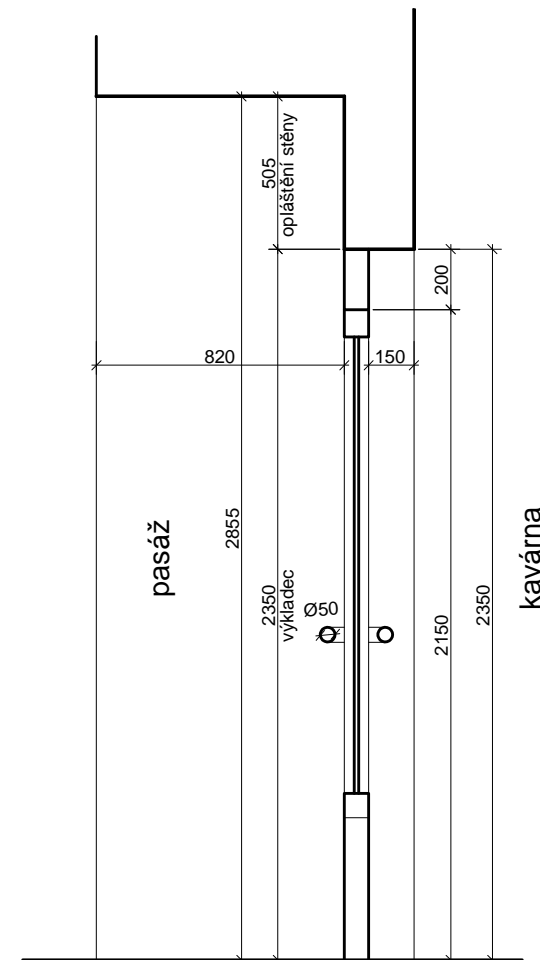

ŘEZ AA

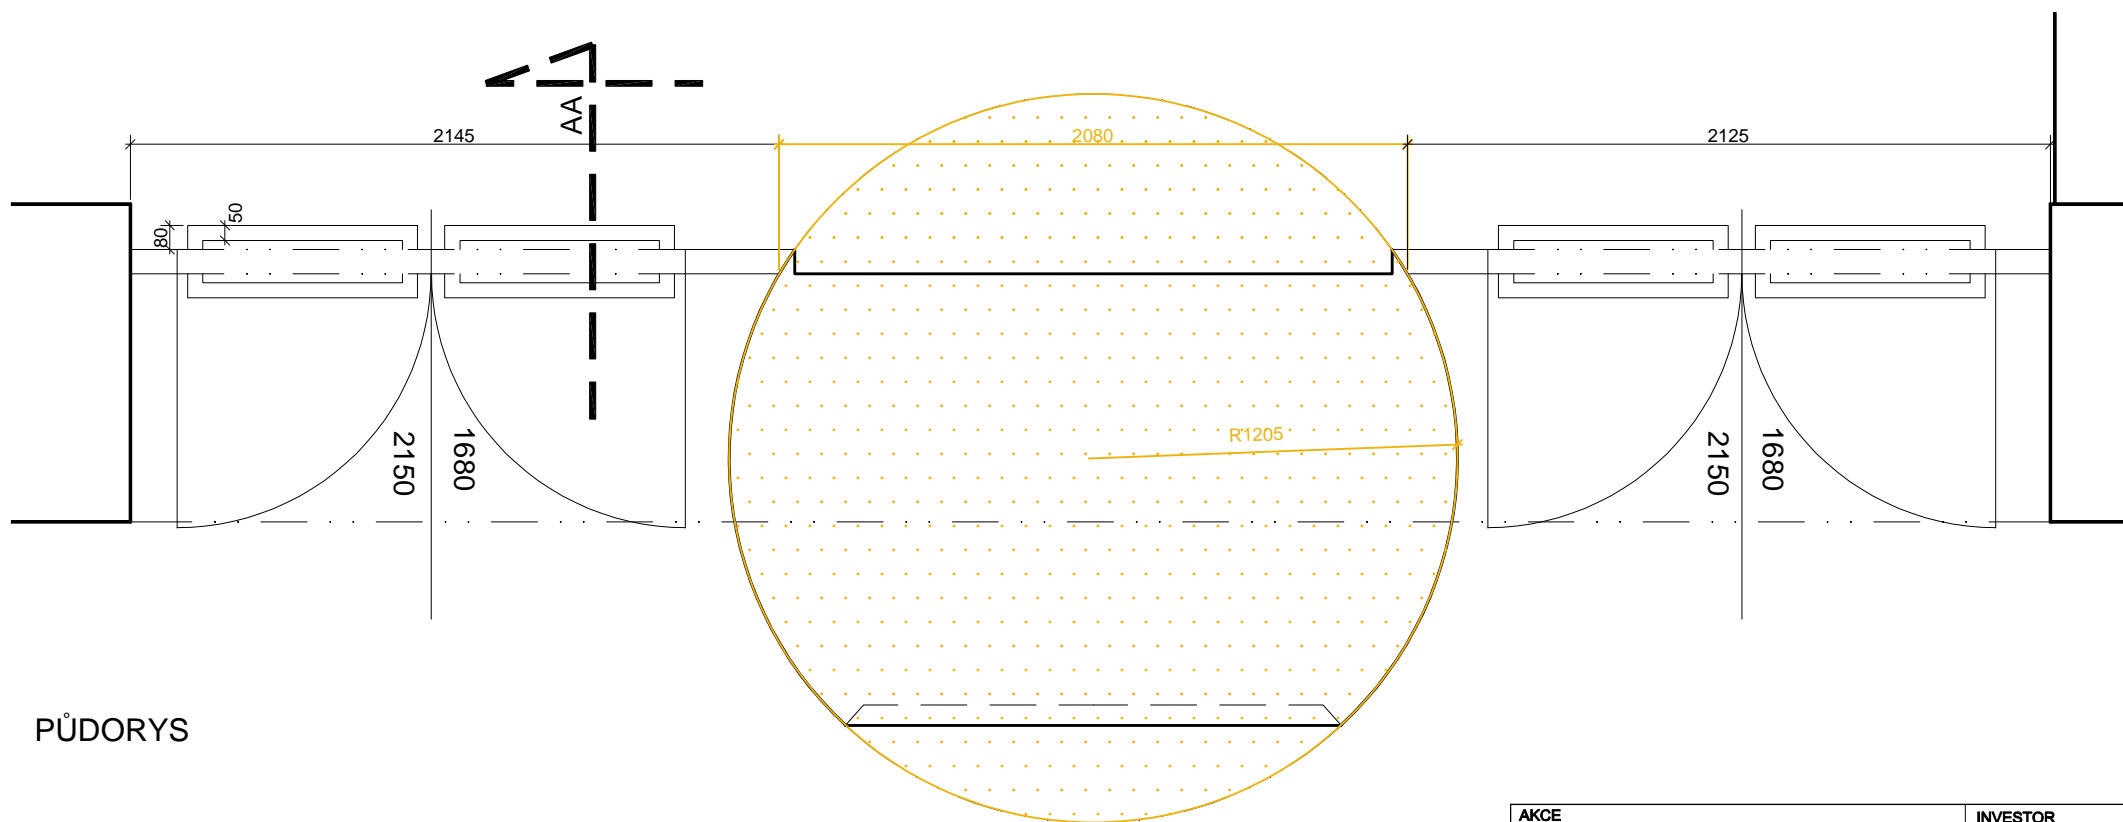


PŮDORYS

LEGENDA

- DEMONTOVANÉ ČÁSTI VÝKLADCE
- NOVĚ NAVRŽENÝ VÝKLADEC

Poznámka: Nové výkladce budou navrženy ze stejného materiálu jako výkladce stávající - mosaz.


AKCE REKONSTRUKCE VSTUPU - DIVADLO KOMEDIE	INVESTOR Magistrát hl. m. Prahy	KONTROLOVAL: Mgr. DAVID MAREK Ing. arch. Markéta Březinová	ČÍSLO VÝKRESU 01	STUPEŇ jednostupňový proje
	ČÁST DOKUMENTACE D 1.1. - Architektonicko stavební	PROJEKT: DL STUDIO, s.r.o. PRVNÍHO PLUKU 347/12a Praha 8 - Karlín, 186 00 IČ: 275 68 067 TEL.: 242 413 135	MĚŘÍTKO 1:25	DATUM 04/2019
UMÍSTĚNÍ STAVBY PRAHA 1 NOVÉ MĚSTO, LAZARSKÁ 1, Č.P. 15/II		VYPRACOVAL: Ing. arch. Markéta Březinová	OBSAH STÁVAJÍCÍ VÝKLADEC	

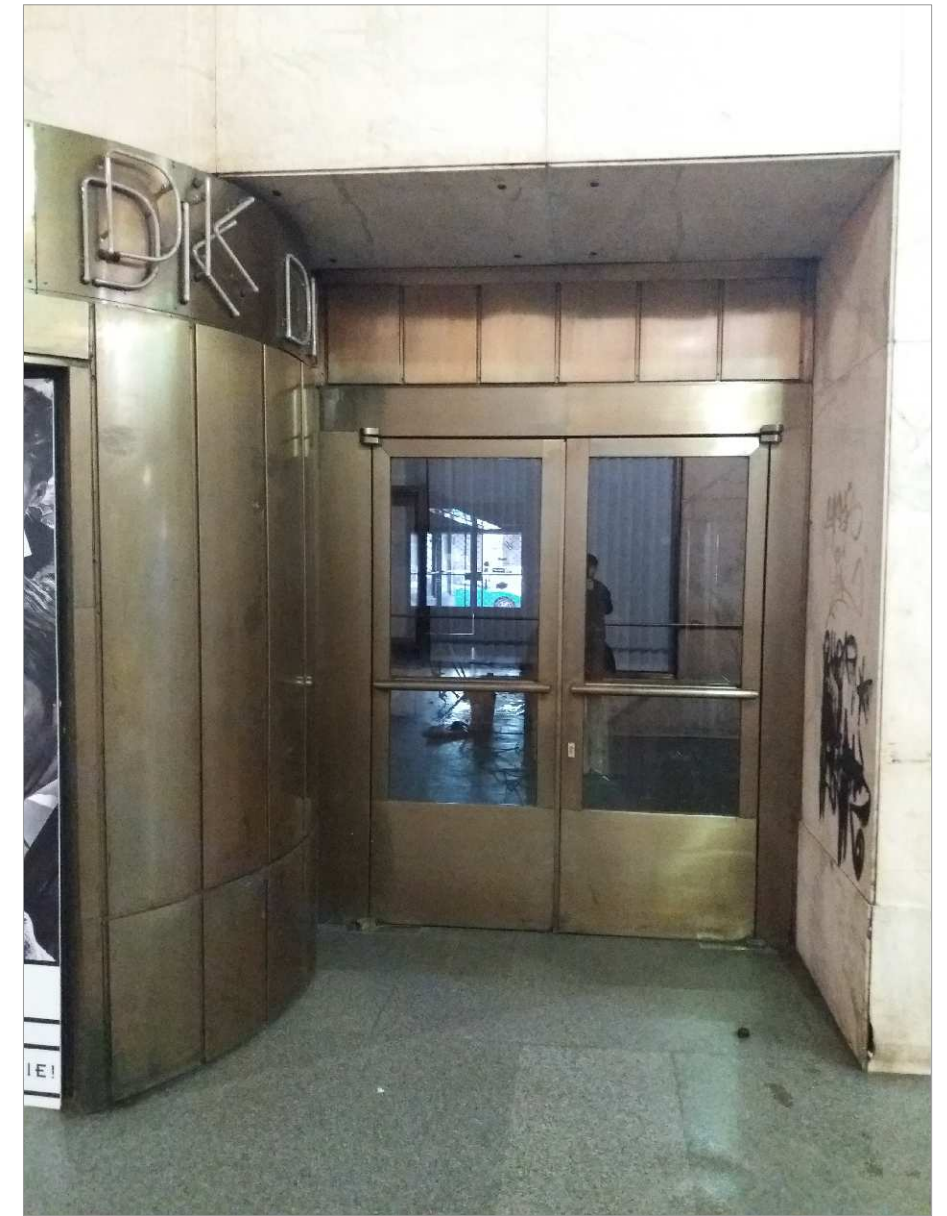


AKCE REKONSTRUKCE VSTUPU - DIVADLO KOMEDIE	INVESTOR Magistrát hl. m. Prahy ČÁST DOKUMENTACE D 1.1. - Architektonicko stavební	KONTROLOVAL: Mgr. DAVID MAREK Ing. arch. Markéta Březinová	ČÍSLO VÝKRESU 02 MĚŘÍTKO -	STUPEŇ jednostupňový proje DATUM 04/2019
UMÍSTĚNÍ STAVBY PRAHA 1 NOVÉ MĚSTO, LAZARSKÁ 1, Č.P. 15/II	PROJEKT: DL STUDIO, s.r.o. PRVNÍHO PLOUKY 347/12a Praha 8 - Karlín, 186 00 IČ: 275 68 067 TEL.: 242 413 135	VYPRACOVAL: Ing. arch. Markéta Březinová	OBSAH STÁVAJÍCÍ VÝKLADEC - fotodokumentace	




AKCE REKONSTRUKCE VSTUPU - DIVADLO KOMEDIE	INVESTOR Magistrát hl. m. Prahy	KONTROLOVAL: Mgr. DAVID MAREK Ing. arch. Markéta Březinová	ČÍSLO VÝKRESU 03	STUPEŇ jednostupňový proje
	ČÁST DOKUMENTACE D 1.1. - Architektonicko stavební		MĚŘÍTKO -	DATUM 04/2019
UMÍSTĚNÍ STAVBY PRAHA 1 NOVÉ MĚSTO, LAZARSKÁ 1, Č.P. 15/II	PROJEKT: DL STUDIO, s.r.o. PRVNÍHO PLOUKU 347/12a Praha 8 - Karlín, 186 00 IČ: 275 68 067 TEL.: 242 413 135	 VYPRACOVAL: Ing. arch. Markéta Březinová	OBSAH výkladce v pasáži - fotodokumentace	

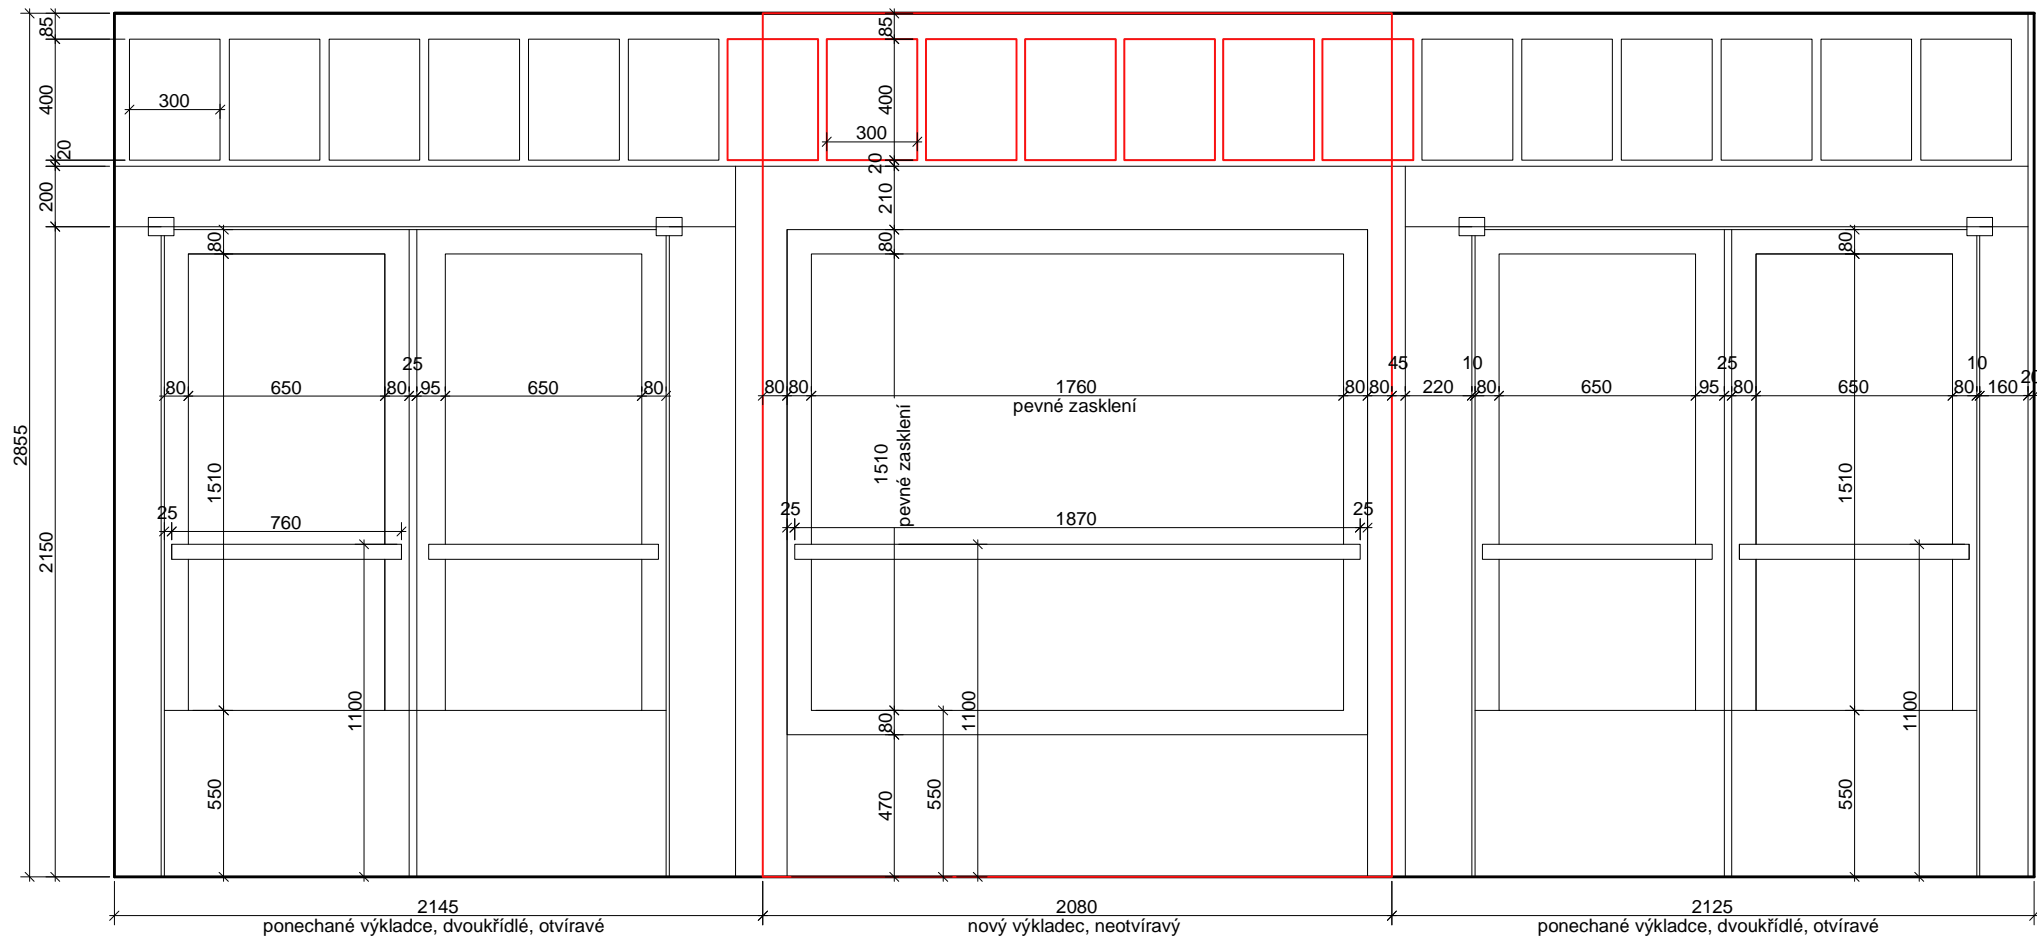

POHLED Z PASÁŽE

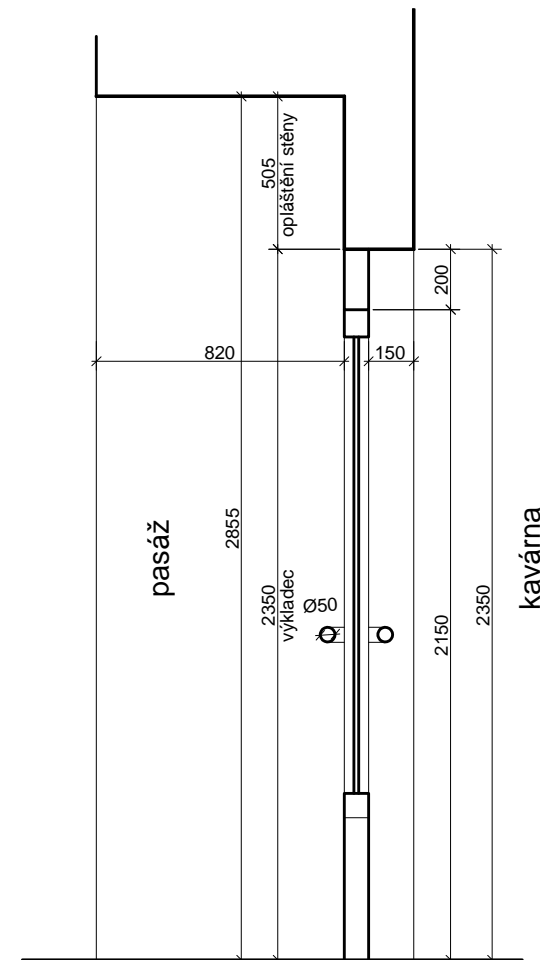

ŘEZ AA, BB

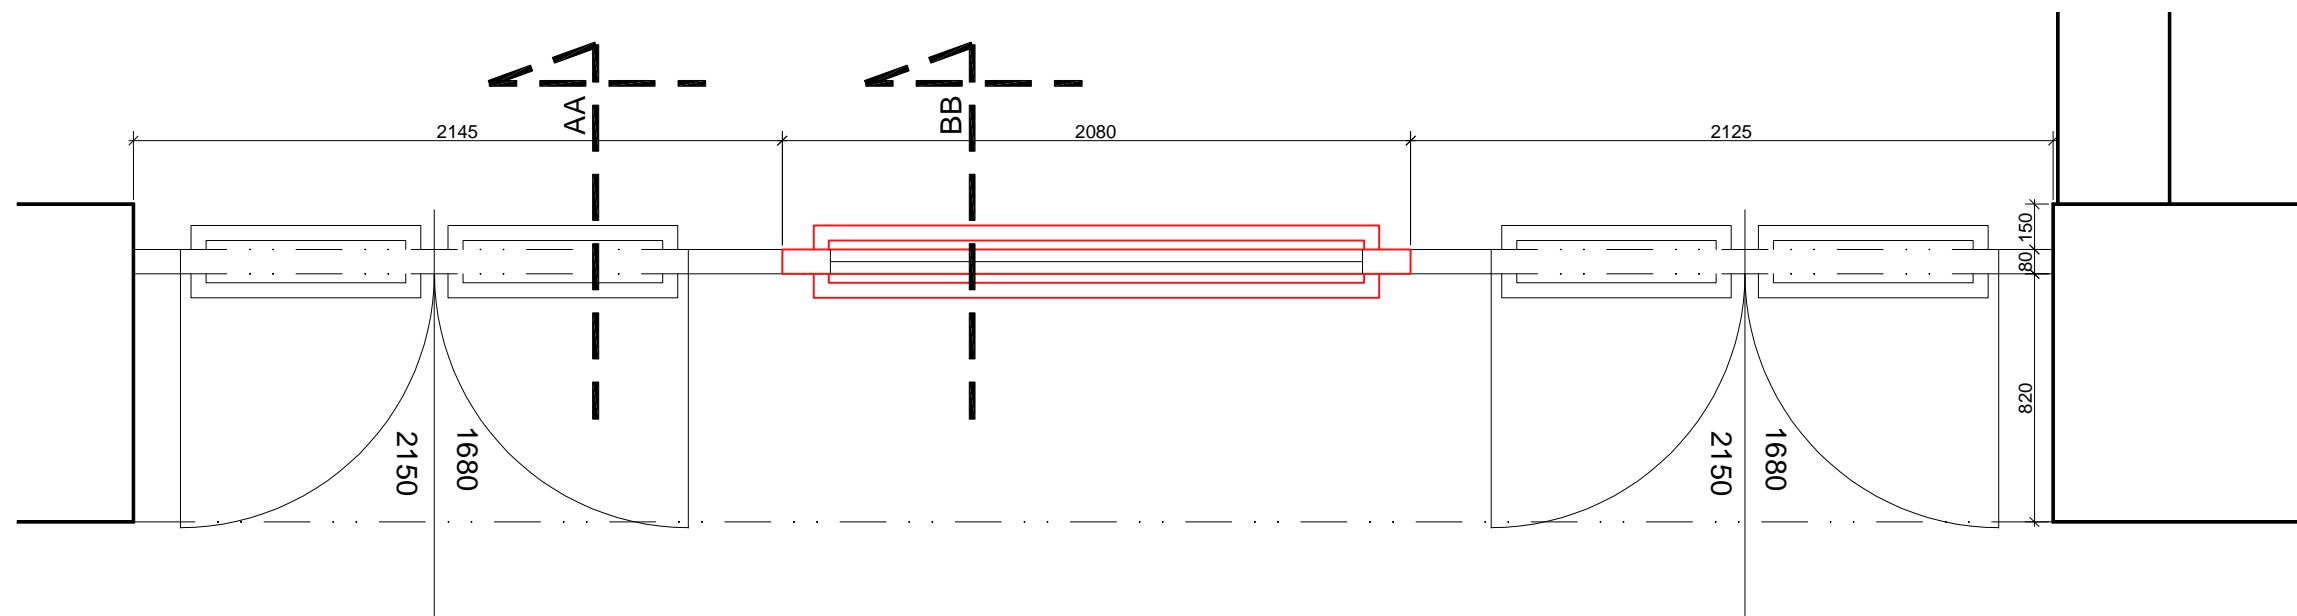

PŮDORYS

LEGENDA

- DEMONTOVANÉ ČÁSTI VÝKLADCE
- NOVĚ NAVRŽENÝ VÝKLADEC

Poznámka: Nové výkladce budou navrženy ze stejného materiálu jako výkladce stávající - mosaz.

AKCE REKONSTRUKCE VSTUPU - DIVADLO KOMEDIE	INVESTOR Magistrát hl. m. Prahy	KONTROLOVAL: Mgr. DAVID MAREK Ing. arch. Markéta Březinová	ČÍSLO VÝKRESU 04	STUPEŇ jednostupňový proje
	ČÁST DOKUMENTACE D 1.1. - Architektonicko stavební	PROJEKT: DL STUDIO, s.r.o. PRVNÍHO PLUKŮ 347/12a Praha 8 - Karlín, 186 00 IČ: 275 68 067 TEL.: 242 413 135	MĚŘÍTKO 1:25	DATUM 04/2019
UMÍSTĚNÍ STAVBY PRAHA 1 NOVÉ MĚSTO, LAZARSKÁ 1, Č.P. 15/II		VYPRACOVAL: Ing. arch. Markéta Březinová	OBSAH NÁVRH NOVÉHO VÝKLADCE	



AKCE REKONSTRUKCE VSTUPU - DIVADLO KOMEDIE	INVESTOR Magistrát hl. m. Prahy	KONTROLOVAL: Mgr. DAVID MAREK Ing. arch. Markéta Březinová	ČÍSLO VÝKRESU 05	STUPEŇ jednostupňový proje
	ČÁST DOKUMENTACE D 1.1. - Architektonicko stavební		MĚŘÍTKO 1:25	DATUM 04/2019
UMÍSTĚNÍ STAVBY PRAHA 1 NOVÉ MĚSTO, LAZARSKÁ 1, Č.P. 15/II	PROJEKT: DL STUDIO, s.r.o. PRVNÍHO PLUKŮ 347/12a Praha 8 - Karlín, 186 00 IČ: 275 68 067 TEL.: 242 413 135	 VYPRACOVAL: Ing. arch. Markéta Březinová	OBSAH NÁVRH NOVÉHO VÝKLADCE - vizualizace	