

SMLOUVA O BUDOUCÍ SMLOUVĚ O ZŘÍZENÍ VĚCNÉHO BŘEMENE

kteřou dne, měsíce a roku níže uvedeného uzavřeli dle příslušných ustanovení zákona č. 89/2012 Sb., občanský zákoník, ve znění pozdějších předpisů,

Statutární město Prostějov, se sídlem nám. T. G. Masaryka 130/14, Prostějov, PSČ 796 01, IČ: 002 88 659, DIČ: CZ00288659,

zastoupené l. náměstkem primátora Mgr. Jiřím Pospíšilem na základě plné moci ze dne 14.11.2018, (jako budoucí povinný z věcného břemene),

a

INFOS LEAS, spol. s r.o., se sídlem Barákova 2680/5, Prostějov, PSČ 796 01, IČ: 499 77 831, DIČ: CZ4997783, zapsaná v obchodním rejstříku vedeném Krajským soudem v Brně v oddíle C, vložka 14180, zastoupená jednatelem společnosti Mgr. Jaroslavem Novotným, (jako budoucí oprávněný z věcného břemene),

v tomto znění:

1.

Budoucí povinný z věcného břemene je výlučným vlastníkem pozemků v k.ú. Krasice, v k.ú. Čechovice u Prostějova a v k.ú. Domamyslice zapsaných v katastru nemovitostí vedeném u Katastrálního úřadu pro Olomoucký kraj, Katastrálního pracoviště Prostějov, na LV č. 10001 pro k.ú. Krasice, obec Prostějov, na LV č. 10001 pro k.ú. Čechovice u Prostějova, obec Prostějov, na LV č. 10001 pro k.ú. Domamyslice, obec Prostějov, uvedených v příloze č. 1, která je nedílnou součástí této smlouvy.

2.

Budoucí oprávněný z věcného břemene hodlá vybudovat na částech pozemků uvedených v čl. 1 této smlouvy podzemní komunikační vedení veřejné komunikační sítě (optický kabel včetně chráničky). Plánované umístění podzemního komunikačního vedení veřejné komunikační sítě (optického kabelu včetně chráničky) je vyznačeno v situačních mapkách, které jsou nedílnou součástí této smlouvy jako přílohy č. 2 až 34.

Za stavbu podzemního komunikačního vedení veřejné komunikační sítě (optického kabelu včetně chráničky) se z hlediska této smlouvy považuje i samotné uložení chráničky optického kabelu do pozemků uvedených v čl. 1 této smlouvy a ukončená část stavby (etapa), na kterou po dobu 3 měsíců ode dne jejího dokončení nenavazuje žádná další stavba podzemního komunikačního vedení veřejné komunikační sítě.

3.

Smluvní strany se vzájemně zavazují, že do 1 měsíce ode dne, kdy budoucí oprávněný z věcného břemene předloží budoucímu povinnému z věcného břemene prostřednictvím Odboru správy a údržby majetku města Magistrátu města Prostějova geometrické plány, kterými bude vyznačen rozsah služebnosti inženýrské sítě spočívající v právu zřídit a provozovat podzemní komunikační vedení veřejné komunikační sítě (optický kabel včetně chráničky) včetně jeho ochranného pásma na pozemcích uvedených v čl. 1 této smlouvy (dále též „věcné břemeno“), přičemž věcné břemeno bude vymezeno geometrickými plány v rozsahu podzemního komunikačního vedení veřejné komunikační sítě (optického kabelu včetně chráničky) a jeho ochranného pásma dle příslušných ustanovení zákona č. 127/2005 Sb., o elektronických komunikacích a o znění některých souvisejících zákonů (zákon o elektronických komunikacích), ve znění pozdějších předpisů, a znalecký posudek, kterým bude oceněno výše uvedené věcné břemeno, uzavřou společně smlouvu o zřízení věcného břemene následujícího znění:

Smlouva o zřízení věcného břemene

uzavřená dle příslušných ustanovení zákona č. 89/2012 Sb., občanský zákoník, ve znění pozdějších předpisů, mezi následujícími smluvními stranami:

Statutární město Prostějov, se sídlem nám. T. G. Masaryka 130/14, Prostějov, PSČ 796 01, IČ: 002 88 659, DIČ: CZ00288659,

zastoupené l. náměstkem primátora Mgr. Jiřím Pospíšilem na základě plné moci ze dne 14.11.2018, jako povinný z věcného břemene,

a

INFOS LEAS, spol. s r.o., se sídlem Barákova 2680/5, Prostějov, PSČ 796 01, IČ: 499 77 831, DIČ: CZ49977831, zapsaná v obchodním rejstříku vedeném Krajským soudem v Brně v oddíle C, vložka 14180, zastoupená jednatelem společnosti Mgr. Jaroslavem Novotným,

jako oprávněný z věcného břemene,

v tomto znění:

Čl. I.

Povinný z věcného břemene je v souladu s nabývacími tituly uvedenými v části E LV č. 10001 pro k.ú. Krasice, obec Prostějov, vlastníkem pozemků v k.ú. Krasice, obec Prostějov, v souladu s nabývacími tituly uvedenými v části E LV č. 10001 pro k.ú. Čechovice u Prostějova, obec Prostějov, vlastníkem pozemků v k.ú. Čechovice u Prostějova, obec Prostějov, a v souladu s nabývacími tituly uvedenými v části E LV č. 10001 pro k.ú. Domamyslice, obec Prostějov, vlastníkem pozemků v k.ú. Domamyslice, obec Prostějov, zapsaných v katastru nemovitostí vedeném u Katastrálního úřadu pro Olomoucký kraj, Katastrálního pracoviště Prostějov, na LV č. 10001 pro k.ú. Krasice, obec Prostějov, na LV č. 10001 pro k.ú. Čechovice u Prostějova, obec Prostějov, a na LV č. 10001 pro k.ú. Domamyslice, obec Prostějov, uvedených v příloze č. 1, která je nedílnou součástí této smlouvy.

Čl. II.

1. Povinný z věcného břemene zřizuje touto smlouvou dle příslušných ustanovení zákona č. 127/2005 Sb., o elektronických komunikacích a o změně některých souvisejících zákonů (zákon o elektronických komunikacích), ve znění pozdějších předpisů, a zákona č. 89/2012 Sb., občanský zákoník, ve znění pozdějších předpisů, na částech pozemků uvedených v čl. I této smlouvy vymezených příloženými geometrickými plány č. ze dne, č. ze dne a č. ze dne služebnost inženýrské sítě spočívající v právu zřídit a provozovat podzemní komunikační vedení veřejné komunikační sítě (optický kabel včetně chráničky) včetně jeho ochranného pásma (dále též „věcné břemeno“) ve prospěch oprávněného z věcného břemene.
2. Oprávněný z věcného břemene právo odpovídající tomuto věcnému břemeni přijímá a povinný z věcného břemene je toto právo povinen strpět.

Čl. III.

1. Věcné břemeno dle této smlouvy se zřizuje na dobu neurčitou a úplatně za jednorázovou úplatu ve výši Kč stanovenou dle znaleckého posudku č. zpracovaného znalcem dne navýšenou o daň z přidané hodnoty podle platné sazby ke dni uskutečnění zdanitelného plnění.
2. Oprávněný z věcného břemene se zavazuje zaplatit úplatu za zřízení věcného břemene včetně DPH v celkové výši Kč povinnému z věcného břemene na jeho účet č.ú. 19-1505517309/0800, variabilní symbol, vedený u České spořitelny, a.s., pobočka Prostějov, do 14 dnů ode dne podpisu této smlouvy. Za termín zaplacení se považuje den připsání finančních prostředků na účet povinného z věcného břemene. Ke dni připsání finančních prostředků na účet povinného z věcného břemene bude oprávněnému z věcného břemene vystaven povinným z věcného břemene řádný daňový doklad.
3. Za datum uskutečnění zdanitelného plnění v souvislosti se zřízením práva odpovídajícího věcnému břemeni se dle příslušných ustanovení zákona č. 235/2004 Sb., o dani z přidané hodnoty, ve znění pozdějších předpisů, považuje den vystavení řádného daňového dokladu.

Čl. IV.

1. Oprávněný z věcného břemene se zavazuje nést veškeré náklady spojené s umístěním a užíváním, resp. se zřízením, provozem, opravami a údržbou, podzemního komunikačního vedení veřejné komunikační sítě (optického kabelu včetně chráničky) na pozemcích uvedených v čl. I této smlouvy.
2. Oprávněný z věcného břemene je povinen oznámit povinnému z věcného břemene prostřednictvím Odboru správy a údržby majetku města Magistrátu města Prostějova každý vstup na jeho pozemky uvedené v čl. I této smlouvy, ke kterému je oprávněn dle této smlouvy, a to před vstupem na tyto pozemky nebo bez zbytečného prodlení po vstupu na ně z důvodu odstranění havárie. Oprávněný z věcného břemene se zavazuje šetřit co nejvíce majetek povinného z věcného břemene, a v případě výkopových či jiných stavebních prací na pozemcích uvedených v čl. I této smlouvy v souvislosti s výstavbou, údržbou nebo opravami podzemního komunikačního vedení veřejné komunikační sítě (optického kabelu včetně chráničky) se oprávněný z věcného břemene zavazuje uvést bez zbytečného odkladu na vlastní náklad pozemky uvedené v čl. I této smlouvy do původního či náležitého stavu.
3. Oprávněný z věcného břemene oznámí povinnému z věcného břemene každý vstup na pozemky povinného z věcného břemene uvedené v čl. I této smlouvy písemným oznámením zaslaným na adresu povinného z věcného břemene uvedenou v této smlouvě, popř. povinným z věcného břemene určeného uživatele. Tato povinnost se nevztahuje na činnosti, které nejsou spojené s fyzickým zásahem do pozemků uvedených v čl. I této smlouvy.
4. V případě porušení některé z povinností uvedených v odst. 2 a 3 tohoto článku ze strany oprávněného z věcného břemene se oprávněný z věcného břemene zavazuje zaplatit povinnému z věcného břemene náklady spojené s uvedením pozemků uvedených v čl. I této smlouvy do řádného stavu a smluvní pokutu ve výši 5.000 Kč v každém jednotlivém případě.
5. Oprávněný z věcného břemene uzavřením této smlouvy uděluje souhlas Statutárnímu městu Prostějovu k výsadbě dřevin v ochranném pásmu podzemního komunikačního vedení veřejné komunikační sítě (optického kabelu včetně chráničky) v rozsahu věcného břemene zřízeného touto smlouvou.

Čl. V.

1. Smluvní strany berou na vědomí, že právo odpovídající věcnému břemenu dle této smlouvy nabude oprávněný z věcného břemene vkladem práva odpovídajícího věcnému břemenu dle této smlouvy do katastru nemovitostí vedeného u Katastrálního úřadu pro Olomoucký kraj, Katastrálního pracoviště Prostějov.
2. Smluvní strany se dohodly, že správní poplatek spojený s podáním návrhu na povolení vkladu práva odpovídajícího věcnému břemenu dle této smlouvy do katastru nemovitostí vedeného u Katastrálního úřadu pro Olomoucký kraj, Katastrálního pracoviště Prostějov, uhradí oprávněný z věcného břemene. Oprávněný z věcného břemene se zavazuje předat do 14 dnů ode dne podpisu této smlouvy kolkové známky v hodnotě správního poplatku povinnému z věcného břemene a povinný z věcného břemene se zavazuje těmito kolkovými známkami při podání návrhu na vklad práva dle této smlouvy do katastru nemovitostí zaplatit Katastrálnímu úřadu pro Olomoucký kraj, Katastrálnímu pracovišti Prostějov, s tímto návrhem spojený správní poplatek.
3. Smluvní strany svými podpisy na této smlouvě potvrzují, že náklady na vyhotovení geometrických plánů, kterými jsou zaměřeny hranice věcného břemene dle této smlouvy, a náklady na zpracování znaleckého posudku, kterým je oceněno věcné břemeno dle této smlouvy, byly uhrazeny oprávněným z věcného břemene.
4. Tato smlouva je vyhotovena v pěti vyhotoveních majících platnost originálu.
5. Všechny podepsané stejnopisy této smlouvy (na jednom vyhotovení bude úředně nebo notářsky ověřený podpis zástupce oprávněného z věcného břemene) budou spolu se dvěma podepsanými návrhy na vklad v držení povinného z věcného břemene.
6. Povinný z věcného břemene předloží podepsanou smlouvu o zřízení věcného břemene v jednom vyhotovení Katastrálnímu úřadu pro Olomoucký kraj, Katastrálnímu pracovišti Prostějov, spolu s návrhem na vklad práva odpovídajícího věcnému břemenu dle této smlouvy do katastru nemovitostí, a to ve lhůtě do 10 pracovních dnů po připsání úhrady za zřízení věcného břemene dle této smlouvy na účet povinného z věcného břemene a předání kolkové známky v hodnotě správního poplatku oprávněným z věcného břemene povinnému z věcného břemene.
7. Oprávněný z věcného břemene obdrží po podání návrhu na vklad práva odpovídajícího věcnému břemenu dle této smlouvy do katastru nemovitostí ze strany povinného z věcného břemene jedno vyhotovení této smlouvy a tři vyhotovení této smlouvy včetně návrhu na vklad opatřeného podacím razítkem Katastrálního úřadu pro Olomoucký kraj, Katastrálního pracoviště Prostějov, si ponechá povinný z věcného břemene.
8. Smluvní strany se vzájemně dohodly, že v případě, že úhrada za zřízení věcného břemene dle čl. III této smlouvy nebude připsána na účet povinného z věcného břemene a kolkové známky v hodnotě správního poplatku nebudou předány povinnému z věcného břemene ve lhůtě do 1 měsíce (povinnost je do 14 dnů) ode dne podpisu této smlouvy, má povinný z věcného břemene právo od této smlouvy jednostranně odstoupit. Odstoupení povinného z věcného břemene od této smlouvy je účinné dnem doručení odstoupení od smlouvy oprávněnému z věcného břemene.

Čl. VI.

O zřízení věcného břemene dle této smlouvy rozhodl v souladu se zákonem č. 128/2000 Sb., o obcích (obecní zřízení), ve znění pozdějších předpisů, Odbor správy a údržby majetku města Magistrátu města Prostějova dne 31.01.2020 rozhodnutím č. 2020/042. Působnost rozhodovat o tomto právním jednání svěřila Odboru správy a údržby majetku města Magistrátu města Prostějova Rada města Prostějova na své schůzi konané dne 04.02.2014 usnesením č. 4126.

Čl. VII.

1. Pokud není v této smlouvě výslovně uvedeno jinak, řídí se vzájemné smluvní vztahy účastníků této smlouvy zákonem č. 89/2012 Sb., občanský zákoník, ve znění pozdějších předpisů.
2. Jakékoliv změny nebo doplňky této smlouvy lze činit jen písemnou dohodou obou smluvních stran.
3. Obě smluvní strany shodně prohlašují, že si tuto smlouvu před jejím podpisem přečetly a že byla uzavřena dobrovolně, po vzájemném projednání, na základě jejich pravé a svobodné vůle, určitě, vážně a srozumitelně, nikoliv pod nátlakem nebo v tísní za nápadně nevýhodných podmínek.
4. Tato smlouva nabývá platnosti dnem jejího podpisu oběma smluvními stranami a účinnosti dnem uveřejnění prostřednictvím registru smluv dle příslušných ustanovení zákona č. 340/2015 Sb., o zvláštních podmínkách účinnosti některých smluv, uveřejňování těchto smluv a o registru smluv (zákon o registru smluv), ve znění pozdějších předpisů.
5. Smluvní strany souhlasí s obsahem této smlouvy a na důkaz toho připojují níže své vlastnoruční podpisy.

V Prostějově dne.....

V Prostějově dne.....

za Statutární město Prostějov:

za společnost **INFOS LEAS, spol. s r.o.:**

Mgr. Jiří Pospíšil
1. náměstek primátora
Statutárního města Prostějova

Mgr. Jaroslav Novotný
jednatel společnosti **INFOS LEAS, spol. s r.o.**

Příloha č. 1:

Seznam dotčených pozemků na akci: Infos, FTTx Domamyslice

č.	Katastr. úz.	LV	KN	Vlastník/Správce	Využití	Ochrana
1	Krasice	10001	133/2	Statutární město Prostějov, nám. T. G. Masaryka 130/14, 79601 Prostějov	ostatní komunikace	
2	Krasice	10001	150/3	Statutární město Prostějov, nám. T. G. Masaryka 130/14, 79601 Prostějov	ostatní komunikace	
3	Krasice	10001	466	Statutární město Prostějov, nám. T. G. Masaryka 130/14, 79601 Prostějov	ostatní komunikace	
4	Krasice	10001	87/3	Statutární město Prostějov, nám. T. G. Masaryka 130/14, 79601 Prostějov	ostatní komunikace	
5	Krasice	10001	86/26	Statutární město Prostějov, nám. T. G. Masaryka 130/14, 79601 Prostějov	orná půda	ZPF
6	Krasice	10001	87/1	Statutární město Prostějov, nám. T. G. Masaryka 130/14, 79601 Prostějov	orná půda	ZPF
7	Krasice	10001	88/19	Statutární město Prostějov, nám. T. G. Masaryka 130/14, 79601 Prostějov	zahrad	ZPF
8	Krasice	10001	89/1	Statutární město Prostějov, nám. T. G. Masaryka 130/14, 79601 Prostějov	ostatní komunikace	
9	Krasice	10001	468	Statutární město Prostějov, nám. T. G. Masaryka 130/14, 79601 Prostějov	zahrad	ZPF
10	Krasice	10001	89/3	Statutární město Prostějov, nám. T. G. Masaryka 130/14, 79601 Prostějov	ostatní komunikace	
11	Krasice	10001	90/6	Statutární město Prostějov, nám. T. G. Masaryka 130/14, 79601 Prostějov	ostatní komunikace	
12	Krasice	10001	455/2	Statutární město Prostějov, nám. T. G. Masaryka 130/14, 79601 Prostějov	ostatní komunikace	
14	Krasice	10001	81/8	Statutární město Prostějov, nám. T. G. Masaryka 130/14, 79601 Prostějov	ostatní komunikace	
15	Krasice	10001	85/5	Statutární město Prostějov, nám. T. G. Masaryka 130/14, 79601 Prostějov	ostatní komunikace	
16	Krasice	10001	85/2	Statutární město Prostějov, nám. T. G. Masaryka 130/14, 79601 Prostějov	ostatní komunikace	
17	Krasice	10001	464	Statutární město Prostějov, nám. T. G. Masaryka 130/14, 79601 Prostějov	ostatní komunikace	
18	Krasice	10001	524	Statutární město Prostějov, nám. T. G. Masaryka 130/14, 79601 Prostějov	ostatní komunikace	
19	Krasice	10001	81/1	Statutární město Prostějov, nám. T. G. Masaryka 130/14, 79601 Prostějov	ostatní komunikace	
20	Krasice	10001	465	Statutární město Prostějov, nám. T. G. Masaryka 130/14, 79601 Prostějov	travní traviní porost	ZPF
21	Krasice	10001	478/2	Statutární město Prostějov, nám. T. G. Masaryka 130/14, 79601 Prostějov	ostatní komunikace	
22	Krasice	10001	454	Statutární město Prostějov, nám. T. G. Masaryka 130/14, 79601 Prostějov	ostatní komunikace	
23	Krasice	10001	444/5	Statutární město Prostějov, nám. T. G. Masaryka 130/14, 79601 Prostějov	silnice	
24	Krasice	10001	480/3	Statutární město Prostějov, nám. T. G. Masaryka 130/14, 79601 Prostějov	ostatní komunikace	
25	Čechovice u Pv.	10001	434/6	Statutární město Prostějov, nám. T. G. Masaryka 130/14, 79601 Prostějov	ostatní komunikace	
31	Čechovice u Pv.	10001	522/10	Statutární město Prostějov, nám. T. G. Masaryka 130/14, 79601 Prostějov	ostatní komunikace	
32	Čechovice u Pv.	10001	391/10	Statutární město Prostějov, nám. T. G. Masaryka 130/14, 79601 Prostějov	ostatní komunikace	
33	Čechovice u Pv.	10001	545/10	Statutární město Prostějov, nám. T. G. Masaryka 130/14, 79601 Prostějov	ostatní komunikace	
34	Čechovice u Pv.	10001	548/1	Statutární město Prostějov, nám. T. G. Masaryka 130/14, 79601 Prostějov	ostatní komunikace	ZPF
35	Čechovice u Pv.	10001	582/3	Statutární město Prostějov, nám. T. G. Masaryka 130/14, 79601 Prostějov	orná půda	ZPF
36	Čechovice u Pv.	10001	369/7	Statutární město Prostějov, nám. T. G. Masaryka 130/14, 79601 Prostějov	orná půda	ZPF
37	Čechovice u Pv.	10001	370/2	Statutární město Prostějov, nám. T. G. Masaryka 130/14, 79601 Prostějov	orná půda	ZPF
38	Čechovice u Pv.	10001	582/1	Statutární město Prostějov, nám. T. G. Masaryka 130/14, 79601 Prostějov	orná půda	ZPF
39	Čechovice u Pv.	10001	514	Statutární město Prostějov, nám. T. G. Masaryka 130/14, 79601 Prostějov	ostatní komunikace	
40	Čechovice u Pv.	10001	521	Statutární město Prostějov, nám. T. G. Masaryka 130/14, 79601 Prostějov	ostatní komunikace	
41	Čechovice u Pv.	10001	518	Statutární město Prostějov, nám. T. G. Masaryka 130/14, 79601 Prostějov	silnice	
				Statutární město Prostějov, nám. T. G. Masaryka 130/14, 79601 Prostějov	ostatní komunikace	

42	Čechovice u Pv.	10001	548	Statutární město Prostějov, nám. T. G. Masaryka 130/14, 79601 Prostějov	ostatní komunikace	
43	Čechovice u Pv.	10001	574	Statutární město Prostějov, nám. T. G. Masaryka 130/14, 79601 Prostějov	ostatní komunikace	
44	Čechovice u Pv.	10001	234/20	Statutární město Prostějov, nám. T. G. Masaryka 130/14, 79601 Prostějov	ostatní komunikace	
49	Čechovice u Pv.	10001	511	Statutární město Prostějov, nám. T. G. Masaryka 130/14, 79601 Prostějov	ostatní komunikace	
46	Čechovice u Pv.	10001	513	Statutární město Prostějov, nám. T. G. Masaryka 130/14, 79601 Prostějov	ostatní komunikace	
47	Čechovice u Pv.	10001	510	Statutární město Prostějov, nám. T. G. Masaryka 130/14, 79601 Prostějov	ostatní komunikace	
48	Čechovice u Pv.	10001	214/2	Statutární město Prostějov, nám. T. G. Masaryka 130/14, 79601 Prostějov	ostatní komunikace	
49	Čechovice u Pv.	10001	508	Statutární město Prostějov, nám. T. G. Masaryka 130/14, 79601 Prostějov	zeleň	
50	Čechovice u Pv.	10001	213/1	Statutární město Prostějov, nám. T. G. Masaryka 130/14, 79601 Prostějov	ostatní komunikace	
51	Čechovice u Pv.	10001	509	Statutární město Prostějov, nám. T. G. Masaryka 130/14, 79601 Prostějov	ostatní komunikace	
52	Čechovice u Pv.	10001	129	Statutární město Prostějov, nám. T. G. Masaryka 130/14, 79601 Prostějov	ostatní komunikace	
54	Čechovice u Pv.	10001	504	Statutární město Prostějov, nám. T. G. Masaryka 130/14, 79601 Prostějov	zeleň	
55	Čechovice u Pv.	10001	503/3	Statutární město Prostějov, nám. T. G. Masaryka 130/14, 79601 Prostějov	ostatní komunikace	
56	Čechovice u Pv.	10001	426/1	Statutární město Prostějov, nám. T. G. Masaryka 130/14, 79601 Prostějov	ostatní komunikace	
57	Čechovice u Pv.	10001	586	Statutární město Prostějov, nám. T. G. Masaryka 130/14, 79601 Prostějov	ostatní komunikace	
58	Čechovice u Pv.	10001	505/3	Statutární město Prostějov, nám. T. G. Masaryka 130/14, 79601 Prostějov	koryt. vod. loku přiro. nebo upr.	
59	Čechovice u Pv.	10001	505/2	Statutární město Prostějov, nám. T. G. Masaryka 130/14, 79601 Prostějov	silnice	
60	Čechovice u Pv.	10001	519	Statutární město Prostějov, nám. T. G. Masaryka 130/14, 79601 Prostějov	ostatní komunikace	
61	Čechovice u Pv.	10001	501/3	Statutární město Prostějov, nám. T. G. Masaryka 130/14, 79601 Prostějov	silnice	
62	Čechovice u Pv.	10001	565	Statutární město Prostějov, nám. T. G. Masaryka 130/14, 79601 Prostějov	ostatní komunikace	
63	Čechovice u Pv.	10001	557/1	Statutární město Prostějov, nám. T. G. Masaryka 130/14, 79601 Prostějov	ostatní komunikace	
65	Čechovice u Pv.	10001	501/2	Statutární město Prostějov, nám. T. G. Masaryka 130/14, 79601 Prostějov	ostatní komunikace	
66	Čechovice u Pv.	10001	501/1	Statutární město Prostějov, nám. T. G. Masaryka 130/14, 79601 Prostějov	ostatní komunikace	
67	Čechovice u Pv.	10001	570/1	Statutární město Prostějov, nám. T. G. Masaryka 130/14, 79601 Prostějov	ostatní komunikace	
68	Čechovice u Pv.	10001	570/2	Statutární město Prostějov, nám. T. G. Masaryka 130/14, 79601 Prostějov	ostatní komunikace	
69	Čechovice u Pv.	10001	501/4	Statutární město Prostějov, nám. T. G. Masaryka 130/14, 79601 Prostějov	jiná plocha	
70	Čechovice u Pv.	10001	193/11	Statutární město Prostějov, nám. T. G. Masaryka 130/14, 79601 Prostějov	ostatní komunikace	
71	Čechovice u Pv.	10001	211	Statutární město Prostějov, nám. T. G. Masaryka 130/14, 79601 Prostějov	ostatní komunikace	
72	Čechovice u Pv.	10001	571	Statutární město Prostějov, nám. T. G. Masaryka 130/14, 79601 Prostějov	neplodná půda	
73	Čechovice u Pv.	10001	204/1	Statutární město Prostějov, nám. T. G. Masaryka 130/14, 79601 Prostějov	ostatní komunikace	
74	Čechovice u Pv.	10001	520/2	Statutární město Prostějov, nám. T. G. Masaryka 130/14, 79601 Prostějov	sporoviště a rekreační plocha	
75	Čechovice u Pv.	10001	212/3	Statutární město Prostějov, nám. T. G. Masaryka 130/14, 79601 Prostějov	silnice	
76	Domamyslice	10001	499	Statutární město Prostějov, nám. T. G. Masaryka 130/14, 79601 Prostějov	zeleň	
77	Domamyslice	10001	216/11	Statutární město Prostějov, nám. T. G. Masaryka 130/14, 79601 Prostějov	ostatní komunikace	
78	Domamyslice	10001	432/5	Statutární město Prostějov, nám. T. G. Masaryka 130/14, 79601 Prostějov	zahrad	ZPF
79	Domamyslice	10001	432/3	Statutární město Prostějov, nám. T. G. Masaryka 130/14, 79601 Prostějov	ostatní komunikace	
81	Domamyslice	10001	88/1	Statutární město Prostějov, nám. T. G. Masaryka 130/14, 79601 Prostějov	ostatní komunikace	
82	Domamyslice	10001	150	Statutární město Prostějov, nám. T. G. Masaryka 130/14, 79601 Prostějov	ostatní komunikace	
83	Domamyslice	10001	149	Statutární město Prostějov, nám. T. G. Masaryka 130/14, 79601 Prostějov	ostatní komunikace	

1. Smluvní strany se dohodly, že jednorázová úhrada za zřízení věcného břemene bude stanovena ve výši dle znaleckého posudku, jehož vyhotovení zajistí budoucí oprávněný z věcného břemene, navýšené o DPH podle platné sazby ke dni uskutečnění zdanitelného plnění. Budoucí oprávněný z věcného břemene se zavazuje zaplatit celou úhradu za zřízení věcného břemene před podáním návrhu na vklad práva odpovídajícího věcnému břemenu do katastru nemovitostí.
2. Budoucí oprávněný z věcného břemene se zavazuje, že do 2 měsíců od ukončení stavby podzemního komunikačního vedení veřejné komunikační sítě (optického kabelu včetně chráničky) uvedené v čl. 2 této smlouvy na pozemcích uvedených v čl. 1 této smlouvy oznámí budoucímu povinnému z věcného břemene prostřednictvím Odboru správy a údržby majetku města Magistrátu města Prostějova datum ukončení prací. Stavbou podzemního komunikačního vedení veřejné komunikační sítě (optického kabelu včetně chráničky) se rozumí pro potřeby této smlouvy i samotné uložení chráničky optického kabelu do pozemků uvedených v čl. 1 této smlouvy a ukončená část stavby (etapa), na kterou do 3 měsíců ode dne jejího dokončení nenavazuje žádná další stavba podzemního komunikačního vedení veřejné komunikační sítě.
3. V případě prodlení budoucího oprávněného z věcného břemene se splněním závazku uvedeného v odst. 2 tohoto článku se budoucí oprávněný z věcného břemene zavazuje zaplatit budoucímu povinnému z věcného břemene smluvní pokutu ve výši 100 Kč za každý den prodlení.
4. a) Budoucí oprávněný z věcného břemene se zavazuje předložit budoucímu povinnému z věcného břemene na Odboru správy a údržby majetku města Magistrátu města Prostějova geometrické plány, kterými bude vyznačen rozsah věcného břemene, a znalecký posudek, kterým bude oceněno výše uvedené věcné břemeno, nejpozději do 4 měsíců ode dne, kdy bude možno dokončenou stavbu podzemního komunikačního vedení veřejné komunikační sítě (optického kabelu včetně chráničky) uvedenou v čl. 2 této smlouvy užívat v souladu se zákonem č. 183/2006 Sb., o územním plánování a stavebním řádu (stavební zákon), ve znění pozdějších předpisů.
b) Smluvní strany se dohodly, že v případě, že stavební práce budou probíhat v několika etapách, budoucí oprávněný z věcného břemene se zavazuje po ukončení každé jednotlivé etapy předložit budoucímu povinnému z věcného břemene na Odboru správy a údržby majetku města Magistrátu města Prostějova geometrický plán, kterým bude vyznačen rozsah věcného břemene, a znalecký posudek, kterým bude oceněno výše uvedené věcné břemeno, nejpozději do 4 měsíců ode dne, kdy bude možno dokončenou část stavby (etapu) podzemního komunikačního vedení veřejné komunikační sítě (optického kabelu včetně chráničky) uvedenou v čl. 2 této smlouvy užívat v souladu se zákonem č. 183/2006 Sb., o územním plánování a stavebním řádu (stavební zákon), ve znění pozdějších předpisů.
5. V případě prodlení budoucího oprávněného z věcného břemene se splněním některého ze závazků uvedených v odst. 4 tohoto článku se budoucí oprávněný z věcného břemene zavazuje zaplatit budoucímu povinnému z věcného břemene smluvní pokutu ve výši 3.000 Kč za každý měsíc prodlení.
6. Smluvní strany se vzájemně zavazují uzavřít smlouvu o zřízení věcného břemene uvedenou v čl. 3 této smlouvy nejpozději do 5 měsíců ode dne, kdy bude možno dokončenou stavbu podzemního komunikačního vedení veřejné komunikační sítě (optického kabelu včetně chráničky) uvedenou v čl. 2 této smlouvy užívat v souladu se zákonem č. 183/2006 Sb., o územním plánování a stavebním řádu (stavební zákon), ve znění pozdějších předpisů.
7. V případě prodlení budoucího oprávněného z věcného břemene se splněním závazku uvedeného v odst. 6 tohoto článku se budoucí oprávněný z věcného břemene zavazuje zaplatit budoucímu povinnému z věcného břemene smluvní pokutu ve výši 20.000 Kč za každý měsíc prodlení.
8. Budoucí oprávněný z věcného břemene se zavazuje v případě, že dojde při výstavbě podzemního komunikačního vedení veřejné komunikační sítě (optického kabelu včetně chráničky) uvedeného v čl. 2 této smlouvy k uzavření smlouvy o převzetí investorské činnosti mezi budoucím oprávněným z věcného břemene a třetím subjektem, písemně informovat budoucího povinného z věcného břemene prostřednictvím Odboru správy a údržby majetku města Magistrátu města Prostějova nejpozději do 10 kalendářních dnů ode dne uzavření smlouvy o převzetí investorské činnosti o této skutečnosti a zavazuje se smluvně zavázat v rámci smlouvy o převzetí investorské činnosti nového investora k uzavření smlouvy o zřízení věcného břemene s budoucím povinným z věcného břemene za podmínek uvedených ve smlouvě o zřízení věcného břemene uvedené v čl. 3 této smlouvy.
9. V případě nesplnění některého ze závazků uvedených v odst. 8 tohoto článku se budoucí oprávněný z věcného břemene zavazuje zaplatit budoucímu povinnému z věcného břemene smluvní pokutu ve výši 50.000 Kč v každém jednotlivém případě.
10. Budoucí oprávněný z věcného břemene se zavazuje písemně informovat budoucího povinného z věcného břemene prostřednictvím Odboru správy a údržby majetku města Magistrátu města Prostějova nejpozději do 10 kalendářních dnů ode dne, kdy ke změně došlo, o změně své obchodní firmy nebo sídla; v případě nesplnění některého ze závazků uvedených výše v tomto odstavci se budoucí oprávněný z věcného břemene zavazuje zaplatit budoucímu povinnému z věcného břemene smluvní pokutu ve výši 1.000 Kč v každém jednotlivém případě.
11. Smluvní strany se dohodly na tom, že nebude-li podzemní komunikační vedení veřejné komunikační sítě (optický kabel včetně chráničky) uvedené v čl. 2 této smlouvy z jakýchkoliv důvodů na pozemcích uvedených v čl. 1 této smlouvy umístěno do 2 roků ode dne uzavření této smlouvy, má budoucí povinný z věcného břemene právo od této smlouvy jednostranně odstoupit. Odstoupení budoucího povinného z věcného břemene od této smlouvy je účinné

dnem doručení písemného odstoupení od smlouvy budoucímu oprávněnému z věcného břemene. Odstoupením od smlouvy se tato smlouva od počátku ruší.

12. Budoucí oprávněný z věcného břemene se zavazuje před zahájením prací v jednotlivých úsecích stavby podzemního komunikačního vedení veřejné komunikační sítě (optického kabelu včetně chráničky) uvedené v čl. 2 této smlouvy prověřit na Odboru správy a údržby majetku města Magistrátu města Prostějova aktuálně platné užívací vztahy na stavbou dotčených částech pozemků uvedených v čl. 1 této smlouvy a dopad stavebních prací na práva uživatelů těchto pozemků. Případné nároky na náhradu škody ze strany uživatelů dotčených částí pozemků se zavazuje uhradit budoucí oprávněný z věcného břemene.
13. Budoucí oprávněný z věcného břemene se zavazuje v případě překopů chodníků dodržet následující technické podmínky:
 - u chodníků v provedení dlažby (30x30, 20x10 apod.) bude stávající chodník rozebrán a následně položen v celé jeho šíři,
 - u chodníků v provedení z litého asfaltu nebo z asfaltového betonu (ABJ) bude položen asfaltový povrch v celé šíři chodníku nebo bude povrch nahrazen novou zámkovou dlažbou formátu 20x10 cm v celé šíři chodníku.
14. V případě nesplnění některého ze závazků uvedených v odst. 13 tohoto článku se budoucí oprávněný z věcného břemene zavazuje zaplatit budoucímu povinnému z věcného břemene smluvní pokutu ve výši 10.000 Kč v každém jednotlivém případě.
15. Budoucí oprávněný z věcného břemene uzavřením této smlouvy uděluje souhlas Statutárnímu městu Prostějovu k výsadbě dřevin v ochranném pásmu podzemního komunikačního vedení veřejné komunikační sítě (optického kabelu včetně chráničky) uvedeného v čl. 2 této smlouvy.

5.

1. O uzavření této smlouvy rozhodí v souladu se zákonem č. 128/2000 Sb., o obcích (obecní zřízení), ve znění pozdějších předpisů, Odbor správy a údržby majetku města Magistrátu města Prostějova dne 31.01.2020 rozhodnutím č. 2020/042. Působnost rozhodovat o tomto právním jednání svěřila Odboru správy a údržby majetku města Magistrátu města Prostějova Rada města Prostějova na své schůzi konané dne 04.02.2014 usnesením č. 4126.
2. Pokud není v této smlouvě výslovně uvedeno jinak, řídí se vzájemné smluvní vztahy účastníků této smlouvy zákonem č. 89/2012 Sb., občanský zákoník, ve znění pozdějších předpisů.
3. Jakékoliv změny nebo doplňky této smlouvy lze činit jen písemnou dohodou obou smluvních stran.
4. Smluvní strany shodně prohlašují, že si tuto smlouvu před jejím podpisem přečetly, že byla uzavřena dobrovolně, po vzájemném projednání, na základě jejich pravé a svobodné vůle, určitě, vážně a srozumitelně, nikoliv pod nátlakem nebo v tísní za nápadně nevýhodných podmínek.
5. Tato smlouva byla vyhotovena ve čtyřech vyhotoveních, z nichž jedno vyhotovení obdrží budoucí oprávněný z věcného břemene a tři vyhotovení budoucí povinný z věcného břemene.
6. Tato smlouva nabývá platnosti dnem jejího podpisu oběma smluvními stranami a účinnosti dnem uveřejnění prostřednictvím registru smluv dle příslušných ustanovení zákona č. 340/2015 Sb., o zvláštních podmínkách účinnosti některých smluv, uveřejňování těchto smluv a o registru smluv (zákon o registru smluv), ve znění pozdějších předpisů.
7. Znění smlouvy o zřízení věcného břemene uvedené v čl. 3 této smlouvy lze po dohodě smluvních stran změnit.
8. Podpisem této smlouvy oběma smluvními stranami vzniká budoucímu oprávněnému z věcného břemene právo zřídit stavbu podzemního komunikačního vedení veřejné komunikační sítě (optického kabelu včetně chráničky) uvedenou v čl. 2 této smlouvy na pozemcích uvedených v čl. 1 této smlouvy.
9. Práva a povinnosti vyplývající z této smlouvy přecházejí na právní nástupce smluvních stran.
10. Smluvní strany souhlasí s obsahem této smlouvy a na důkaz toho připojují níže své vlastnoruční podpisy.

V Prostějově dne 16. 03. 2020

V Prostějově dne 28.2.20

za Statutární město Prostějov:

za společnost INFOS LEAS, spol. s r.o.:

Mgr. Jiří Pospíšil
I. náměstek primátora
Statutárního města Prostějova


Ing. Jaroslav Novotný
jednatelem společnosti INFOS LEAS, spol. s r.o.

Příloha č. 1:

Seznam dotčených pozemků na akci: Infos, FTTx Domamyslice

č.	Katastr. úz.	LV	KN	Vlastník/Správce	Využití	Óchrana
1	Krasice	10001	133/2	Statutární město Prostějov, nám. T. G. Masaryka 130/14, 79601 Prostějov	ostatní komunikace	
2	Krasice	10001	150/3	Statutární město Prostějov, nám. T. G. Masaryka 130/14, 79601 Prostějov	ostatní komunikace	
3	Krasice	10001	406	Statutární město Prostějov, nám. T. G. Masaryka 130/14, 79601 Prostějov	ostatní komunikace	
4	Krasice	10001	87/3	Statutární město Prostějov, nám. T. G. Masaryka 130/14, 79601 Prostějov	orná půda	ZPF
5	Krasice	10001	83/26	Statutární město Prostějov, nám. T. G. Masaryka 130/14, 79601 Prostějov	orná půda	ZPF
6	Krasice	10001	87/1	Statutární město Prostějov, nám. T. G. Masaryka 130/14, 79601 Prostějov	zahradra	ZPF
7	Krasice	10001	85/19	Statutární město Prostějov, nám. T. G. Masaryka 130/14, 79601 Prostějov	ostatní komunikace	
8	Krasice	10001	88/1	Statutární město Prostějov, nám. T. G. Masaryka 130/14, 79601 Prostějov	zahradra	ZPF
9	Krasice	10001	468	Statutární město Prostějov, nám. T. G. Masaryka 130/14, 79601 Prostějov	ostatní komunikace	
10	Krasice	10001	89/3	Statutární město Prostějov, nám. T. G. Masaryka 130/14, 79601 Prostějov	ostatní komunikace	
11	Krasice	10001	90/6	Statutární město Prostějov, nám. T. G. Masaryka 130/14, 79601 Prostějov	ostatní komunikace	
12	Krasice	10001	85/2	Statutární město Prostějov, nám. T. G. Masaryka 130/14, 79601 Prostějov	ostatní komunikace	
13	Krasice	10001	81/8	Statutární město Prostějov, nám. T. G. Masaryka 130/14, 79601 Prostějov	ostatní komunikace	
14	Krasice	10001	59/5	Statutární město Prostějov, nám. T. G. Masaryka 130/14, 79601 Prostějov	ostatní komunikace	
15	Krasice	10001	55/2	Statutární město Prostějov, nám. T. G. Masaryka 130/14, 79601 Prostějov	ostatní komunikace	
16	Krasice	10001	464	Statutární město Prostějov, nám. T. G. Masaryka 130/14, 79601 Prostějov	ostatní komunikace	
17	Krasice	10001	524	Statutární město Prostějov, nám. T. G. Masaryka 130/14, 79601 Prostějov	ostatní komunikace	
18	Krasice	10001	61/1	Statutární město Prostějov, nám. T. G. Masaryka 130/14, 79601 Prostějov	trvalý travní porost	ZPF
19	Krasice	10001	468	Statutární město Prostějov, nám. T. G. Masaryka 130/14, 79601 Prostějov	ostatní komunikace	
20	Krasice	10001	479/2	Statutární město Prostějov, nám. T. G. Masaryka 130/14, 79601 Prostějov	ostatní komunikace	
21	Krasice	10001	454	Statutární město Prostějov, nám. T. G. Masaryka 130/14, 79601 Prostějov	silnice	
22	Krasice	10001	444/5	Statutární město Prostějov, nám. T. G. Masaryka 130/14, 79601 Prostějov	ostatní komunikace	
23	Krasice	10001	480/3	Statutární město Prostějov, nám. T. G. Masaryka 130/14, 79601 Prostějov	ostatní komunikace	
24	Krasice	10001	434/5	Statutární město Prostějov, nám. T. G. Masaryka 130/14, 79601 Prostějov	ostatní komunikace	
25	Čechovice u P.v.	10001	522/10	Statutární město Prostějov, nám. T. G. Masaryka 130/14, 79601 Prostějov	ostatní komunikace	
31	Čechovice u P.v.	10001	391/10	Statutární město Prostějov, nám. T. G. Masaryka 130/14, 79601 Prostějov	ostatní komunikace	
32	Čechovice u P.v.	10001	546/10	Statutární město Prostějov, nám. T. G. Masaryka 130/14, 79601 Prostějov	ostatní komunikace	
33	Čechovice u P.v.	10001	545/1	Statutární město Prostějov, nám. T. G. Masaryka 130/14, 79601 Prostějov	orná půda	ZPF
34	Čechovice u P.v.	10001	582/3	Statutární město Prostějov, nám. T. G. Masaryka 130/14, 79601 Prostějov	orná půda	ZPF
35	Čechovice u P.v.	10001	359/7	Statutární město Prostějov, nám. T. G. Masaryka 130/14, 79601 Prostějov	orná půda	ZPF
37	Čechovice u P.v.	10001	370/2	Statutární město Prostějov, nám. T. G. Masaryka 130/14, 79601 Prostějov	orná půda	ZPF
38	Čechovice u P.v.	10001	552/1	Statutární město Prostějov, nám. T. G. Masaryka 130/14, 79601 Prostějov	ostatní komunikace	
39	Čechovice u P.v.	10001	514	Statutární město Prostějov, nám. T. G. Masaryka 130/14, 79601 Prostějov	ostatní komunikace	
40	Čechovice u P.v.	10001	521	Statutární město Prostějov, nám. T. G. Masaryka 130/14, 79601 Prostějov	silnice	
41	Čechovice u P.v.	10001	515	Statutární město Prostějov, nám. T. G. Masaryka 130/14, 79601 Prostějov	ostatní komunikace	


123	Domamyslice	1000i	226/24	Statutární město Prostějov, nám. T. G. Masaryka 130/14, 79601 Prostějov	zahradá	ZPF
124	Domamyslice	1000f	226/31	Statutární město Prostějov, nám. T. G. Masaryka 130/14, 79601 Prostějov	zahradá	ZPF
125	Domamyslice	1000i	226/28	Statutární město Prostějov, nám. T. G. Masaryka 130/14, 79601 Prostějov	zahradá	ZPF
126	Domamyslice	1000i	226/27	Statutární město Prostějov, nám. T. G. Masaryka 130/14, 79601 Prostějov	zahradá	ZPF
127	Domamyslice	1000i	226/25	Statutární město Prostějov, nám. T. G. Masaryka 130/14, 79601 Prostějov	zahradá	ZPF
128	Domamyslice	1000i	226/23	Statutární město Prostějov, nám. T. G. Masaryka 130/14, 79601 Prostějov	zahradá	ZPF
129	Domamyslice	1000i	226/21	Statutární město Prostějov, nám. T. G. Masaryka 130/14, 79601 Prostějov	zahradá	ZPF
130	Domamyslice	1000i	226/19	Statutární město Prostějov, nám. T. G. Masaryka 130/14, 79601 Prostějov	zahradá	ZPF
131	Domamyslice	1000i	226/17	Statutární město Prostějov, nám. T. G. Masaryka 130/14, 79601 Prostějov	zahradá	ZPF
132	Domamyslice	1000i	226/15	Statutární město Prostějov, nám. T. G. Masaryka 130/14, 79601 Prostějov	zahradá	ZPF
133	Domamyslice	1000i	226/1	Statutární město Prostějov, nám. T. G. Masaryka 130/14, 79601 Prostějov	zahradá	ZPF
134	Domamyslice	1000i	515	Statutární město Prostějov, nám. T. G. Masaryka 130/14, 79601 Prostějov	zahradá	ZPF
135	Domamyslice	1000i	432/5	Statutární město Prostějov, nám. T. G. Masaryka 130/14, 79601 Prostějov	ostatní komunikace	
136	Domamyslice	1000i	75/3	Statutární město Prostějov, nám. T. G. Masaryka 130/14, 79601 Prostějov	ostatní komunikace	
137	Domamyslice	1000i	152/2	Statutární město Prostějov, nám. T. G. Masaryka 130/14, 79601 Prostějov	ostatní komunikace	
138	Domamyslice	1000i	4	Statutární město Prostějov, nám. T. G. Masaryka 130/14, 79601 Prostějov	ostatní komunikace	
139	Domamyslice	1000i	193	Statutární město Prostějov, nám. T. G. Masaryka 130/14, 79601 Prostějov	Irvalý travní porost	ZPF
140	Domamyslice	1000i	156	Statutární město Prostějov, nám. T. G. Masaryka 130/14, 79601 Prostějov	ostatní komunikace	
141	Domamyslice	1000i	430/3	Statutární město Prostějov, nám. T. G. Masaryka 130/14, 79601 Prostějov	ostatní komunikace	
142	Domamyslice	1000i	437/1	Statutární město Prostějov, nám. T. G. Masaryka 130/14, 79601 Prostějov	ostatní komunikace	
143	Domamyslice	1000i	148	Statutární město Prostějov, nám. T. G. Masaryka 130/14, 79601 Prostějov	ostatní komunikace	
144	Domamyslice	1000i	147/1	Statutární město Prostějov, nám. T. G. Masaryka 130/14, 79601 Prostějov	ostatní komunikace	
145	Domamyslice	1000i	485	Statutární město Prostějov, nám. T. G. Masaryka 130/14, 79601 Prostějov	ostatní komunikace	
146	Domamyslice	1000i	184	Statutární město Prostějov, nám. T. G. Masaryka 130/14, 79601 Prostějov	ostatní komunikace	
147	Domamyslice	1000i	481/1	Statutární město Prostějov, nám. T. G. Masaryka 130/14, 79601 Prostějov	ostatní komunikace	
148	Domamyslice	1000i	412/15	Statutární město Prostějov, nám. T. G. Masaryka 130/14, 79601 Prostějov	ostatní komunikace	
149	Domamyslice	1000i	482/1	Statutární město Prostějov, nám. T. G. Masaryka 130/14, 79601 Prostějov	omá půda	ZPF
					ostatní komunikace	

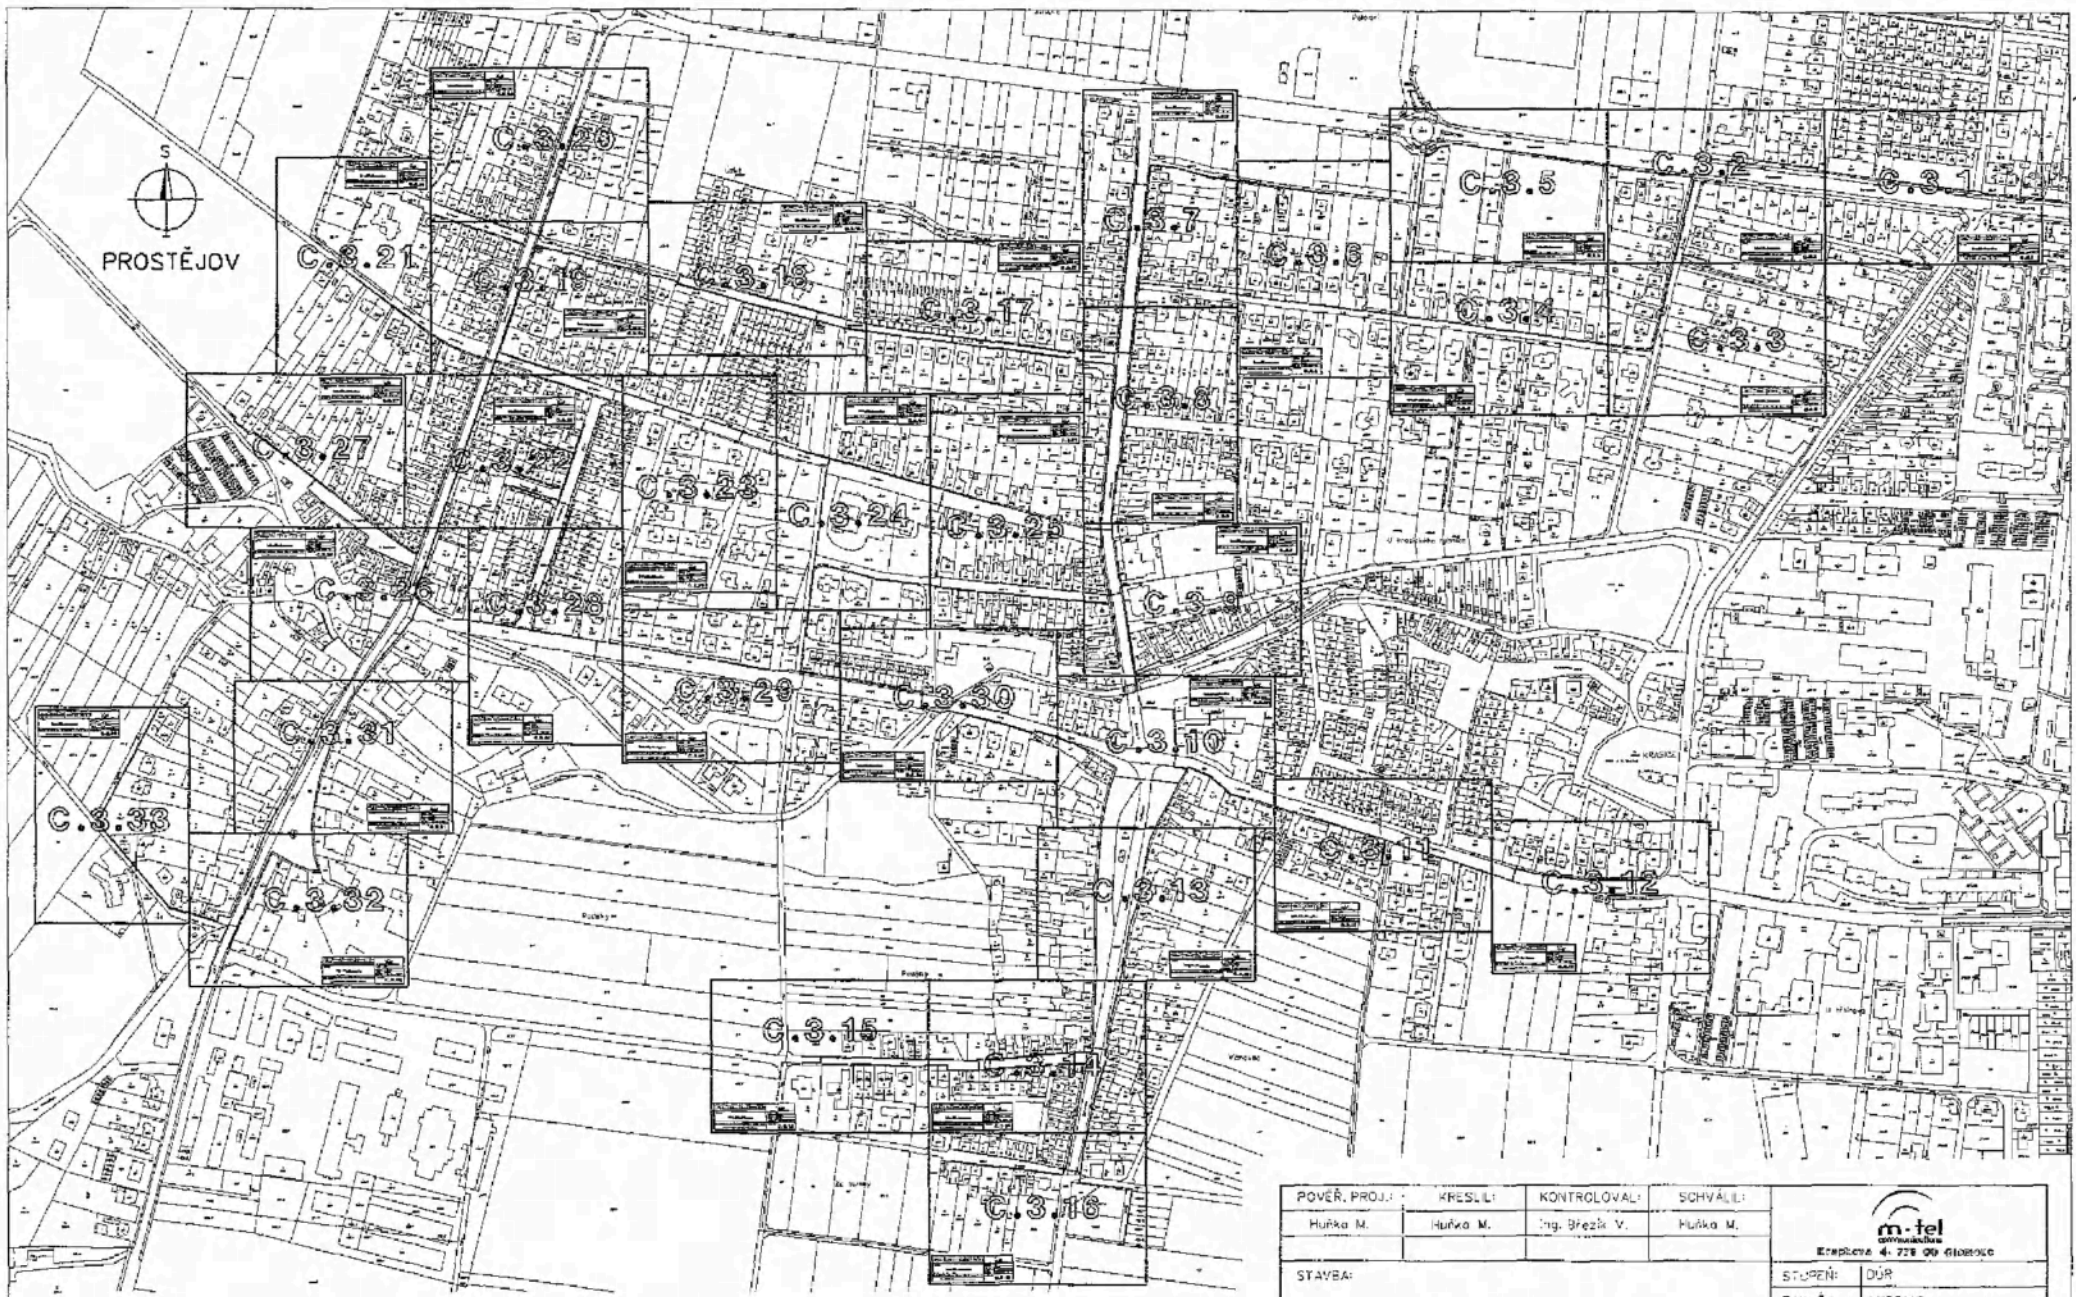


S
PROSTĚJOV

Legenda:


- Projektovaná optická trasa
- C.3.1** Číslo koordináčního situačního výkresu

POVĚŘ. PROJ.:	KRESLÍ:	KONTROLOVAL:	SCHVÁLIL:	 Etapova 4-728 00 Blatná
Huřka M.	Huřka M.	Ing. Břežek V.	Huřka M.	
STAVBA:				STUPEŇ: DÚR
Infos. Flix Domamyslice				ZAK. Č.: 4180143
				DATAUM: 10/2019
				MĚŘÍTKO: 1:4300 (formát 1xA3)
INVESTOR: INFOS LEAS, s.r.o., Borotava 2680/5, Prostějov 798 01				VÝKRES Č.: C.3
Klad koordináčních situačních výkresů				



POVĚŘ. PROJ.: Huška M.	KRESLIL: Huška M.	KONTROLOVAL: Ing. Březik V.	SCHVÁLIL: Huška M.	 Křepčákova 6, 770 00 etelava
STAVBA: Infos, FTTx Domamyslice			STUPEŇ: DÚR	
INVESTOR: INFOS LEAS, s.r.o., Boráčkovo 2680/5, Prostějov 796 01			DATUM: 10/2019	ZAK. Č.: 41190163
Koordinace situace výkres			MĚŘÍTKO: 1:500 (formát A3)	VÝKRES Č.: C.3.1




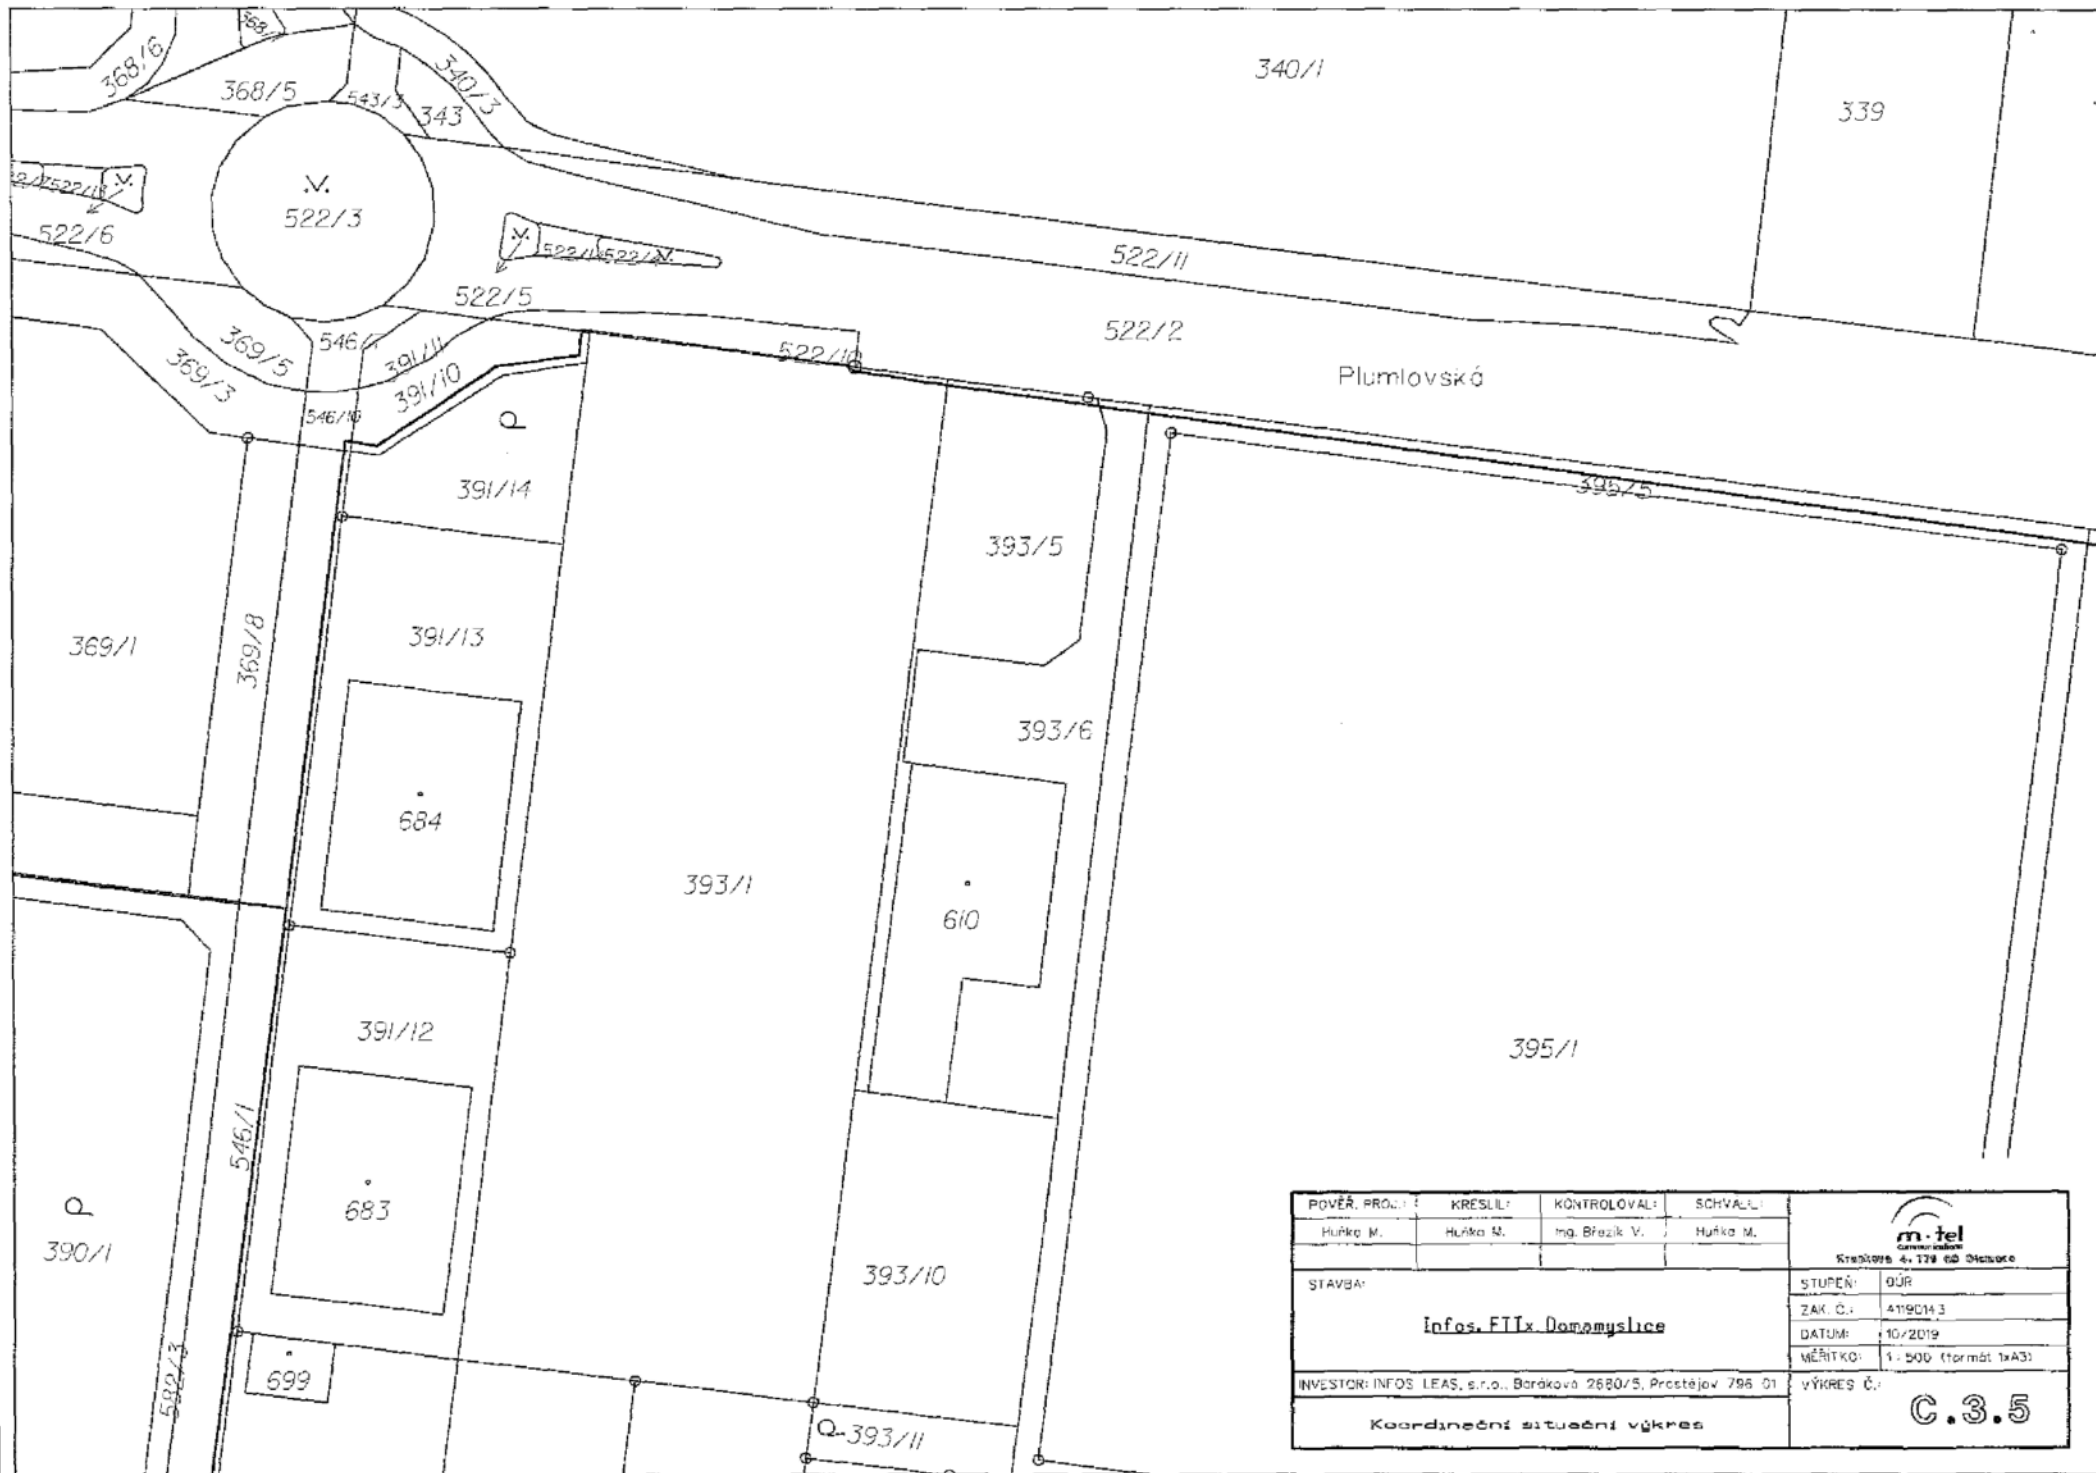
POVĚŘ. PROJ.:	KRESLIL:	KONTROLOVAL:	SCHVÁLIL:	 Křesťanská 4, 726 00 Olomouc
Huška M.	Huška M.	Ing. Březik V.	Huška M.	
STAVBA:				STUPEŇ: DÚR
Infos. FITx Domomyslice				ZAK. Č.: 41180143
				DATUM: 10/2019
INVESTOR: INFOS LEAS s.r.o., Borkova 2680/5, Přestějov 796 01				MĚŘITKO: 1 : 500 (formát A3)
Koordináční situace výkres				VÝKRES Č.: C.3.2




POVEŘ. PROJ.: Huška V.	KRESLIL: Huška M.	KONTROLOVAL: Ing. Brežek V.	SCHVÁLIL: Huška M.	STUPEN: DUR	ZAK. Č.: 41190143
STAVBA: Infos.FITx Domamyslice				DATUM: 10/2019	MĚŘITKO: 1 : 500 (formot 1x A3)
INVESTOR: INFOS LEAS, s.r.o., Borakova 2680/5, Prostějov 796 01				VÝKRES Č.: C.3.3	
Koordináční situační výkres					




POVĚŘ. PROJ.:	KRESLIL:	KONTROLOVAL:	SCHVÁLIL:	 Křepelkova 4, 728 09 Olomouc
Huříka M.	Huříka M.	Ing. Břežek V.	Huříka M.	
STAVBA:				STUPEŇ: DŮR
Infos, FITx Domamyslice				ZAK. Č.: 4190143
INVESTOR: INFOS LEAS, s.r.o., Barokova 2880/5, Prostějov 796 01				DATUM: 10/2019
Koordinace situace výkres				MĚŘITKO: 1:500 (formál A3)
				VÝKRES Č.: C.3.4




POVĚŘ. PROJ.:	KRESLIL:	KONTROLOVAL:	SCHVALIL:	 Křesťovská 4, 179 60 Otava
Huška M.	Huška M.	Ing. Březík V.	Huška M.	
STAVBA:				STUPEŇ: 00R
Infos. FITx Domovyslice				ZAK. Č.: 419013
				DATUM: 10/2019
INVESTOR: INFOS LEAS, s.r.o., Baráková 2680/5, Prostějov 796 01				MĚŘITKO: 1:500 (formát 1xA3)
Koordinace situace výkres				VÝKRES Č.: C.3.5



POVĚŘ. PROJ.:	KRESLIL:	KONTROLOVAL:	SCHVÁLIL:	 Křižanova 4, 778 00 Olomouc
Huňka M.	Huňka M.	Ing. Břežek V.	Huňka M.	
STAVBA:				STUPĚN: DŮR
Infos. FITx Domamyslice				ZK. Č.: 41190143
				DATUM: 10/2019
				MĚŘITKO: 1:500 (formát A3)
INVESTOR: INFOS LEAS, s.r.o., Boráčkova 2680/5, Prostějov 796 01				VÝKRES Č.: C.3.6
Koordinační situace výkres				

Piumlovská

POVĚŘ. PROJ.: Huřka M.	KRESLIL: Huřka M.	KONTROLOVAL: Ing. Březík V.	SCHVALIL: Huřka M.	 Křižkova 4, 770 00 Olomouc
STAVBA: Infos.FITx Domanyšlice				
INVESTOR: INFOS LEAS, s.r.o., Boráčkova 2680/5, Přestějov 795 01				ZAK. Č.: 41180143
Koordinační situační výkres				DATUM: 10/2019
				MĚŘÍTKO: 1:500 (formát A3)
				VÝKRES Č.: C.3.7




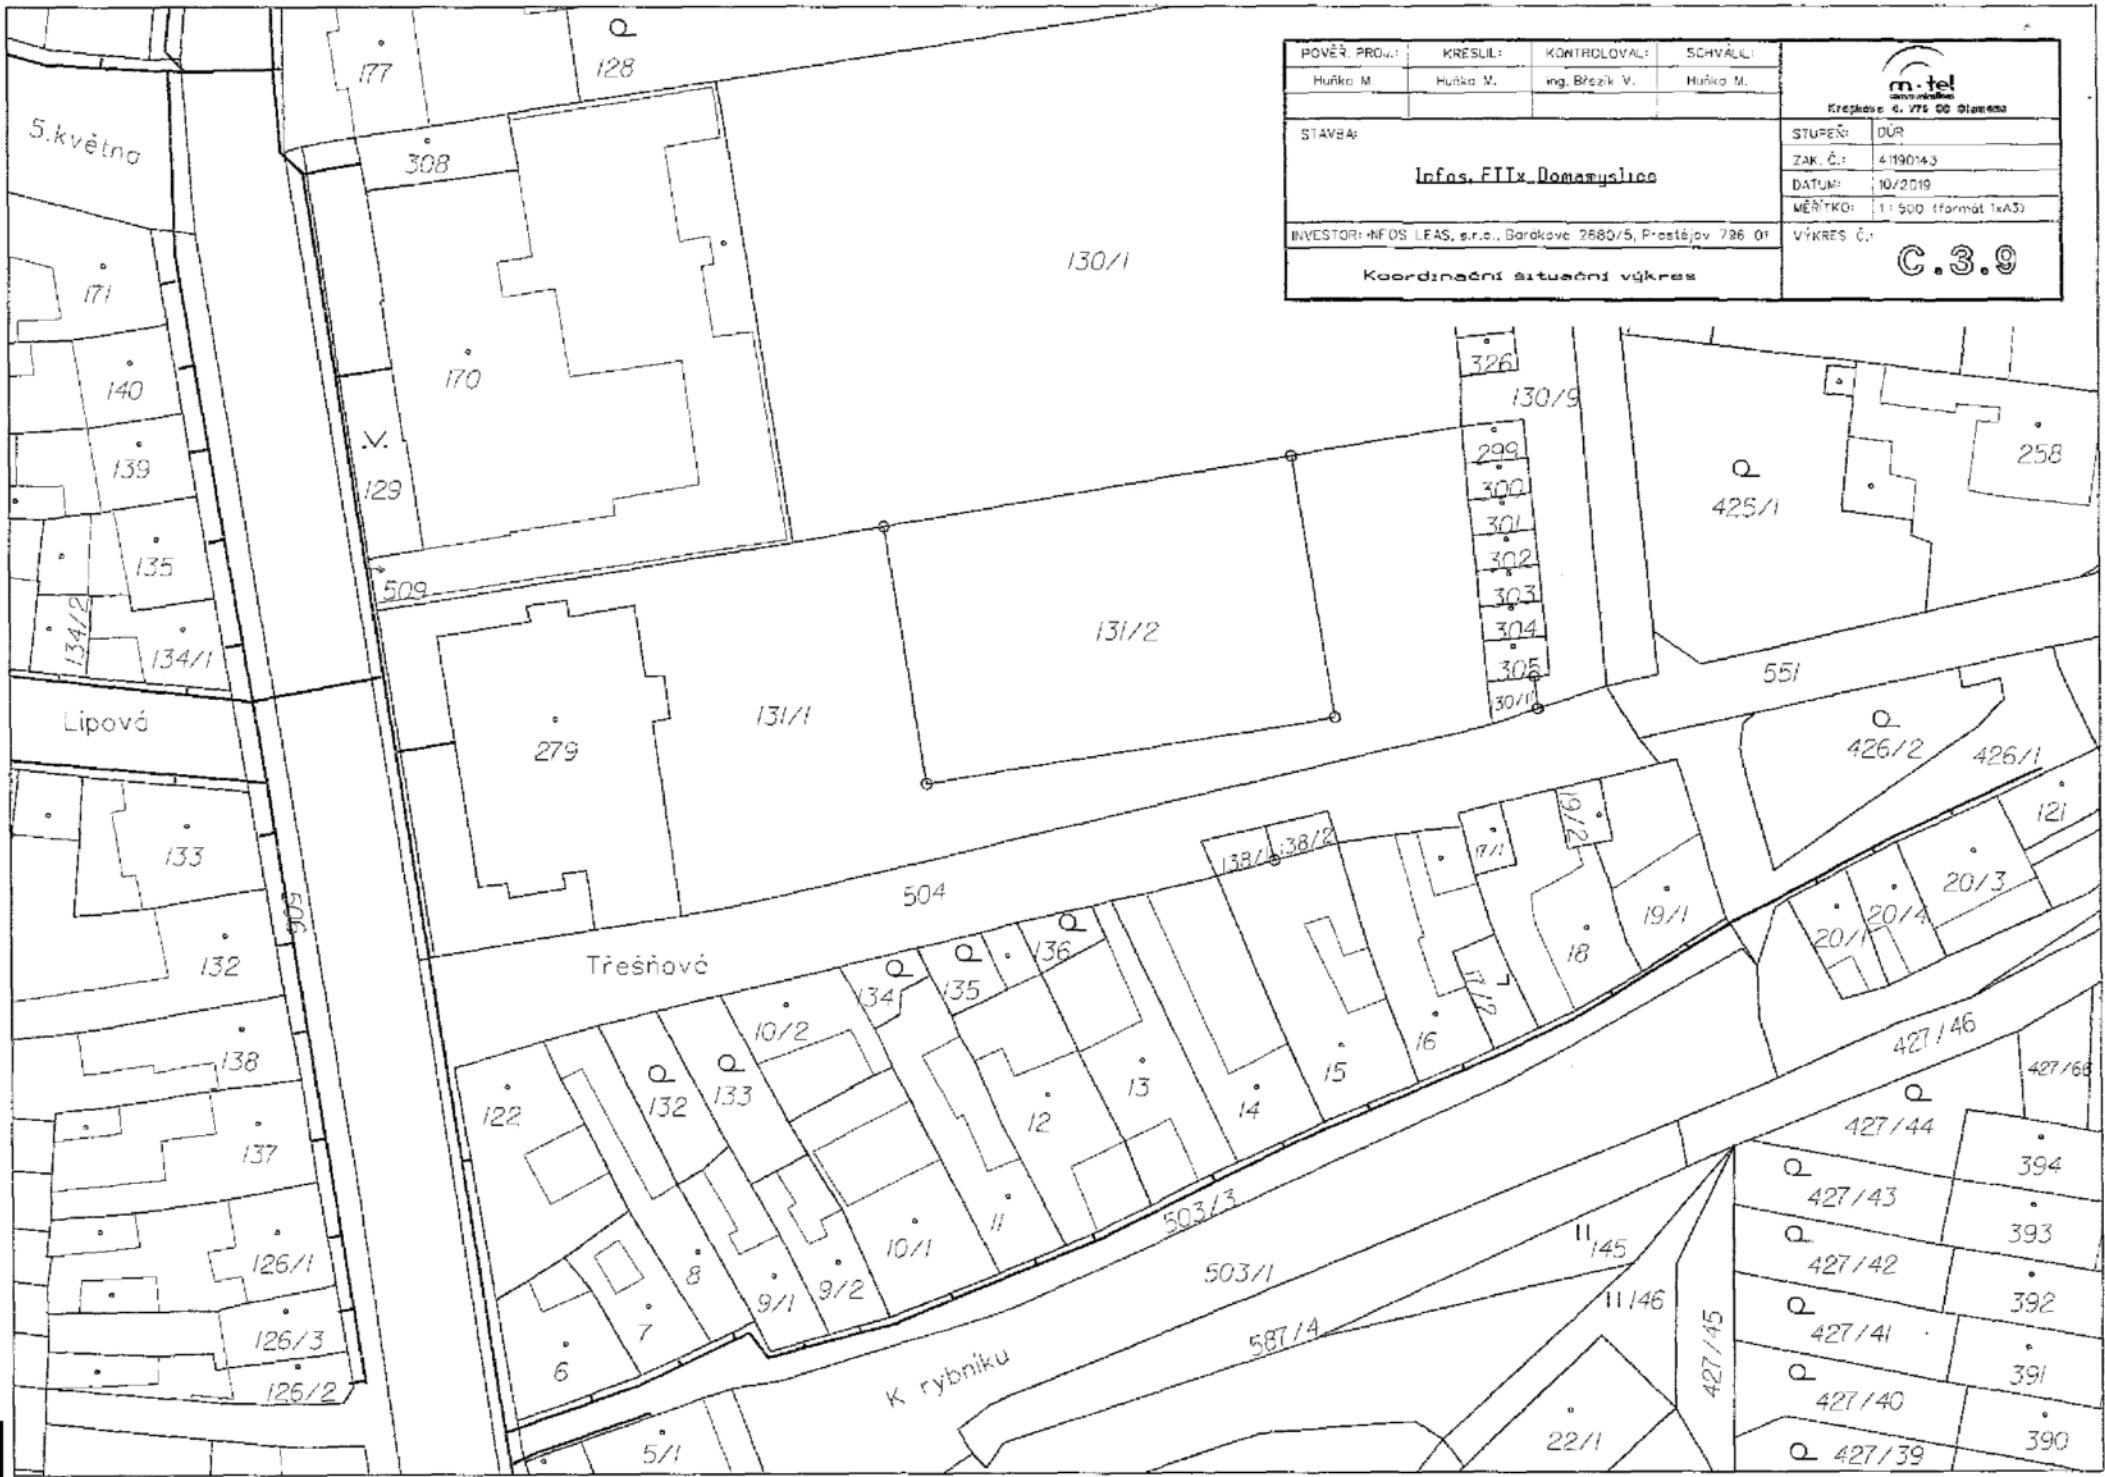



Na blatech


Ovocná 513


Čechovická

POVĚŘ. PROJ.:	KR. SEIL:	KONTROLOVAL:	SCHVÁLIL:	 Křepelova 4, 278 65 Blatná
Huška M.	Huška M.	Ing. Březík V.	Huška M.	
STAVBA:				STUPĚŇ: EDUR
Infos. F.I.X. Domažlice INVESTOR: INFOS I.E.A.S. s.r.o., Buráčkova 2680/5, Prácheň 796 01				ZAK. Č.: 4180143
				DATAUM: 10/2019
				MĚŘÍTKO: 1:500 (Norma: 1:43)
Koordinoční situační výkres				VÝKRES Č.: C.3.8




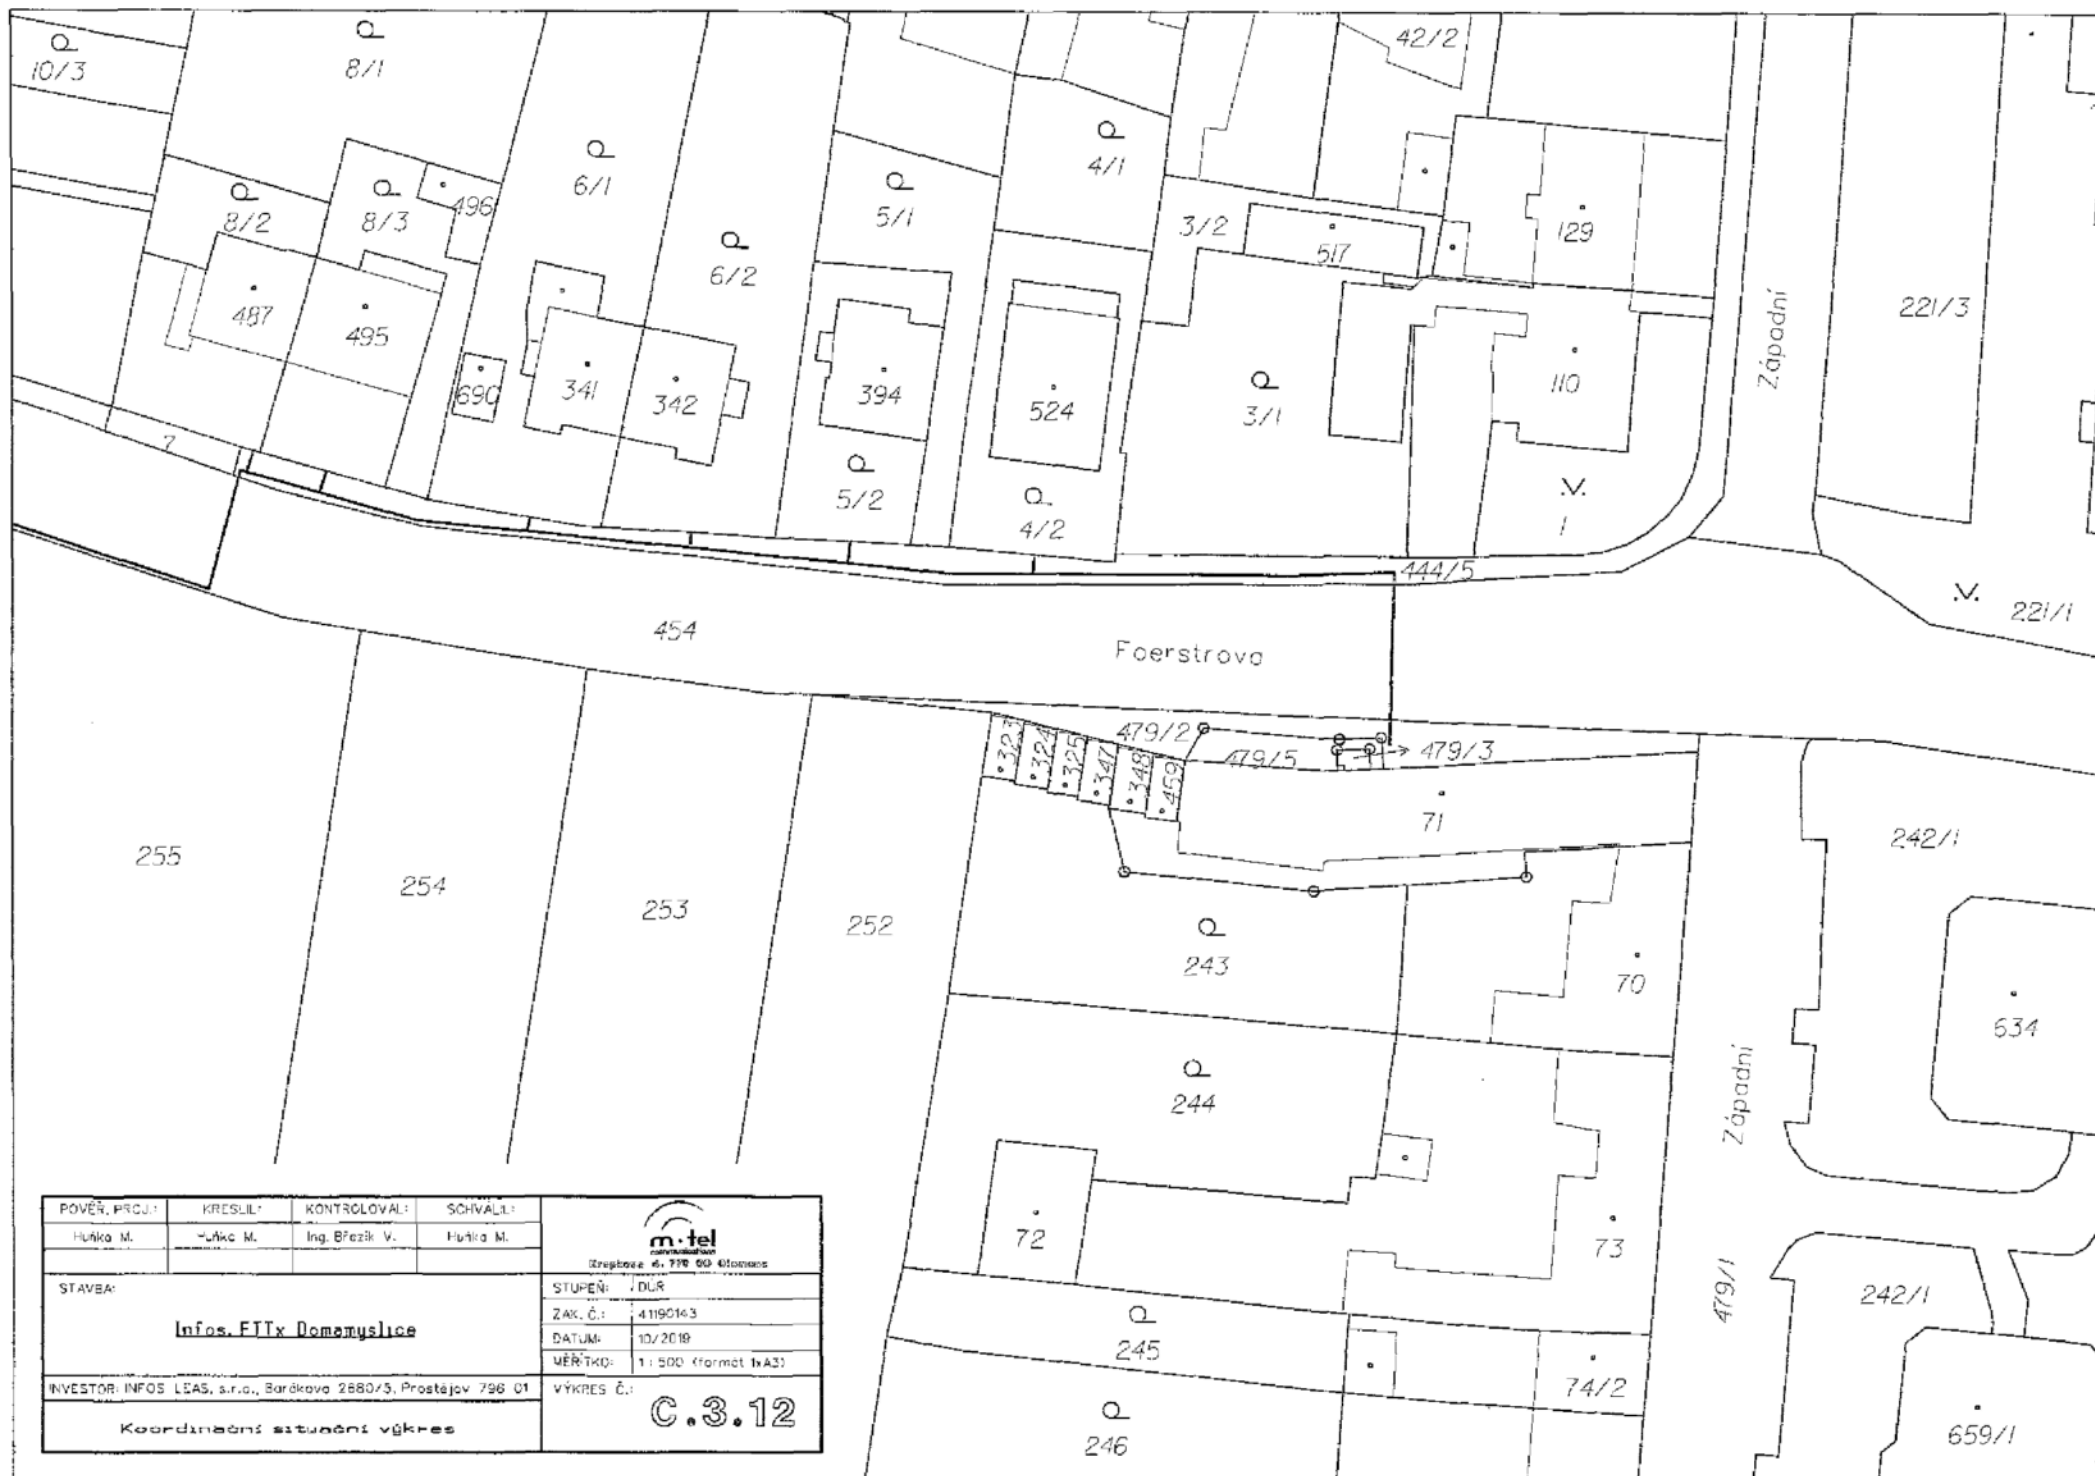
POVĚŘ. PROJ.:	KRESLIL:	KONTROLOVAL:	SCHVÁLIL:	 Křižkova 4, 176 00 Olomouc
Huška M.	Huška V.	ing. Bězek V.	Huška M.	
STAVBA:				STUPEŇ: DŮR
Infos.FITx.Domamyslice				ZAK. Č.: 4190143
				DATUM: 10/2019
INVESTOR: INFOS LEAS, s.r.o., Barokova 2680/5, Prostějov 786 01				MĚŘTKO: 1:500 (formát A3)
Koordinační situační výkres				VÝKRES Č.: C.3.9

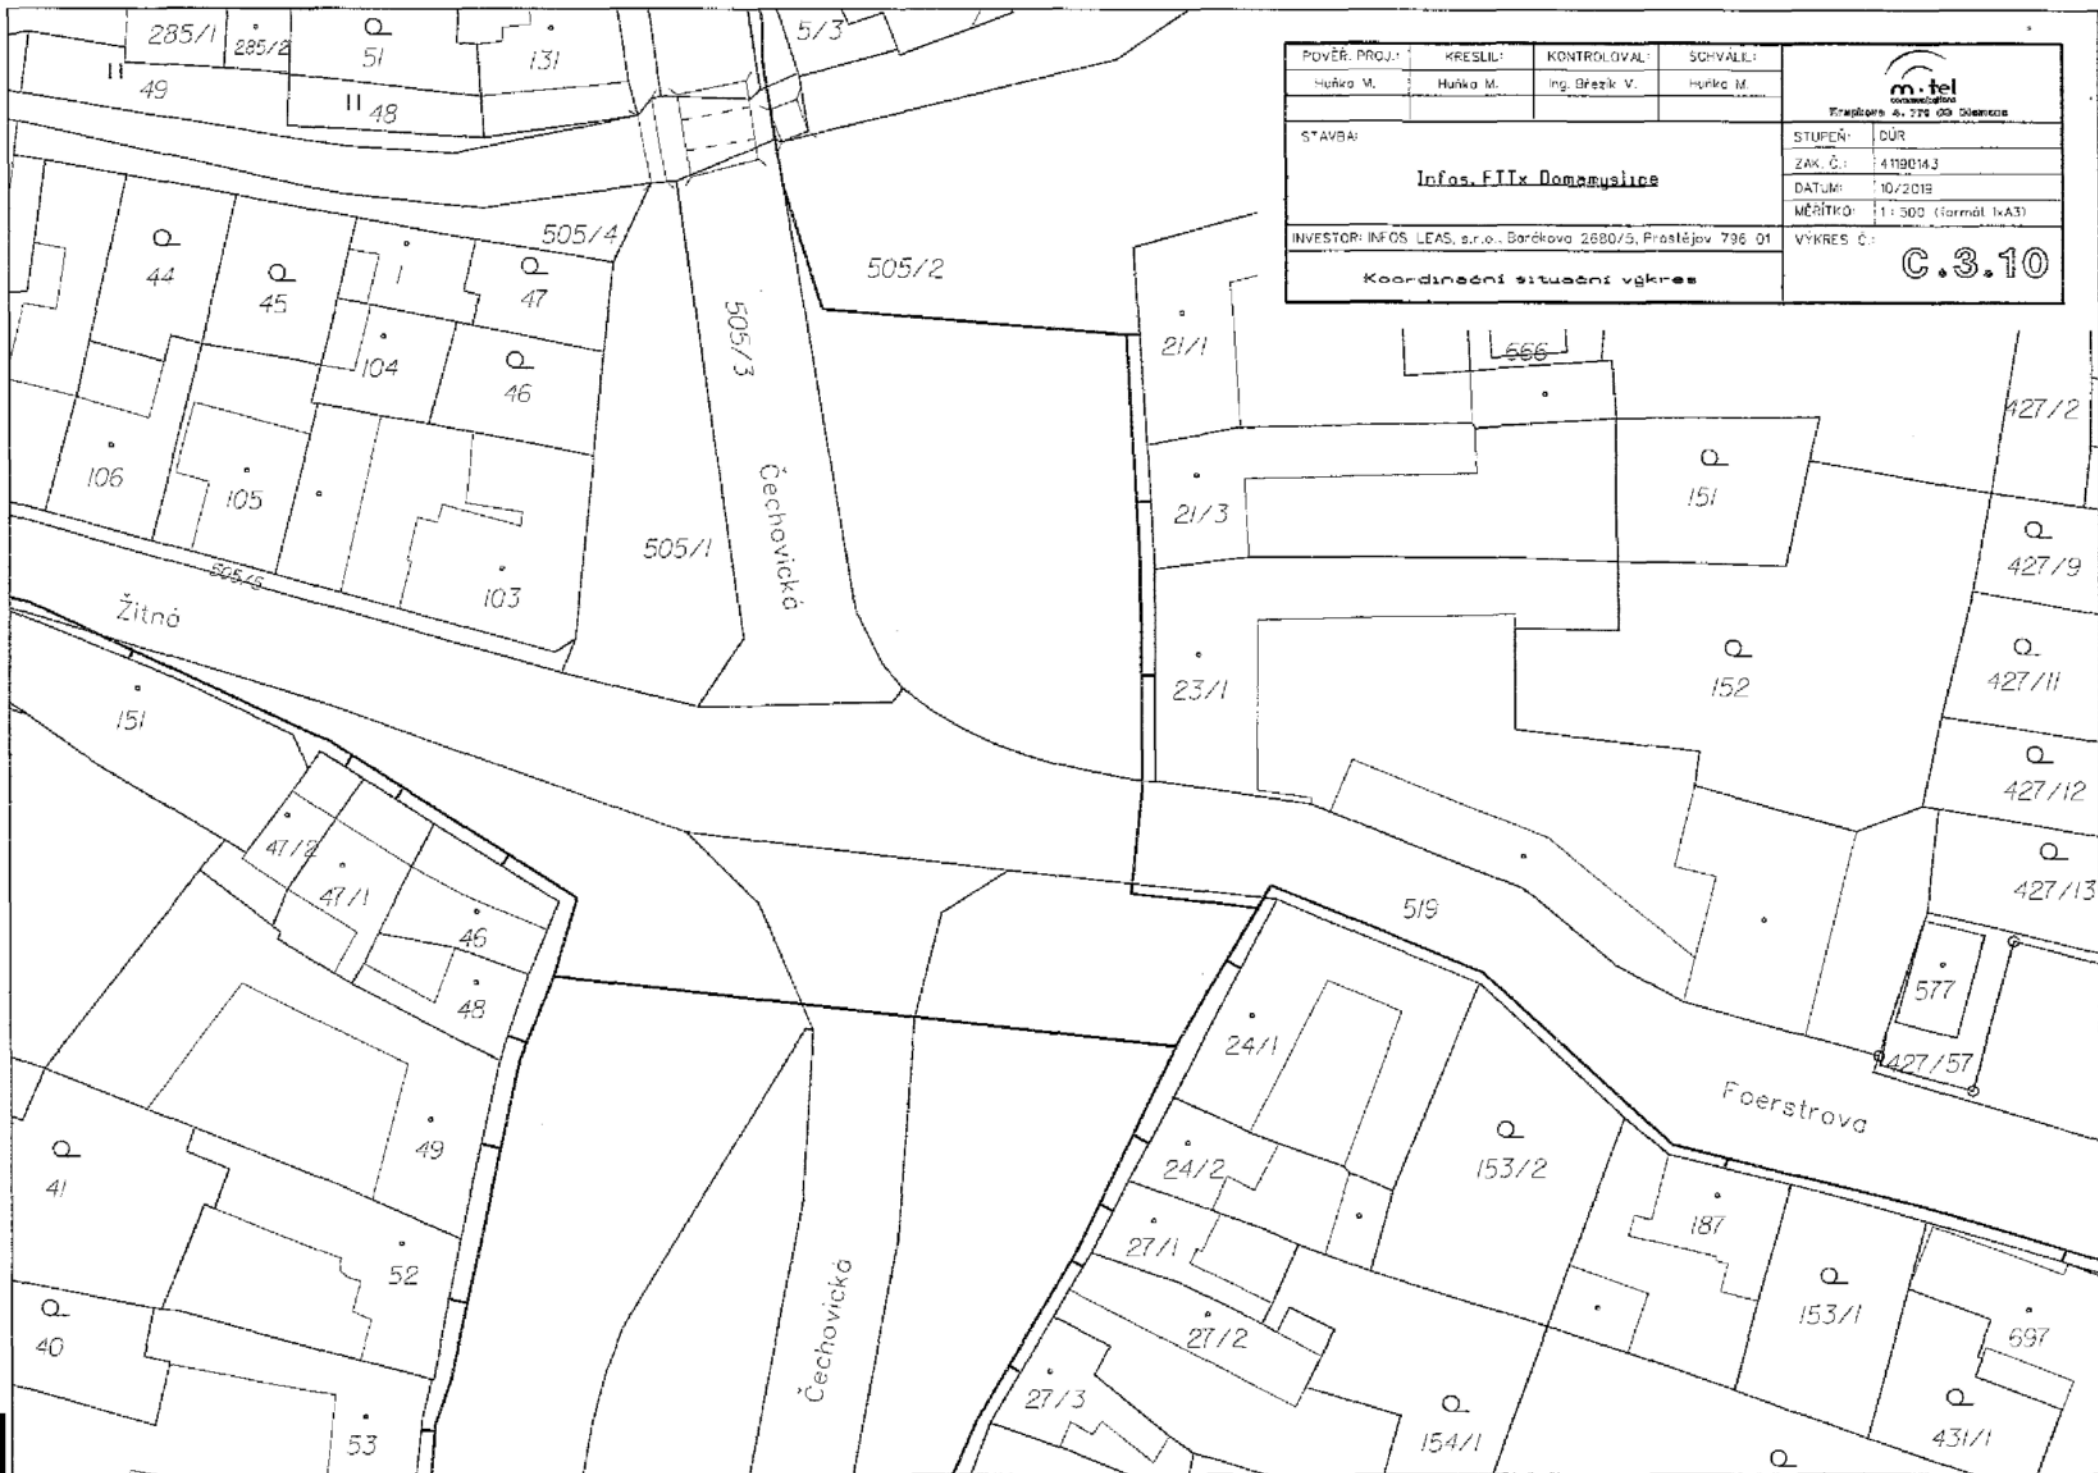


POVĚŘ. PROJ.:	KRESLIL:	KONTROLOVAL:	SCHVÁLIL:	 Trpčice 4, 276 03 Dlečany	
Huňka M.	Huňka M.	Ing. Brázek V.	Huňka M.		
STAVBA:				STUPEŇ:	DŮR
Infos.FITx Domamyslice				ZAK. Č.:	4119014J
				DATUM:	10/2019
INVESTOR: INFOS LEAS, s.r.o., Borčova 2680/5, Prostějov 796 01				MĚŘÍTKO:	1:500 (formát A3)
Koordinační situační výkres				VÝKRES Č.:	C.3.10




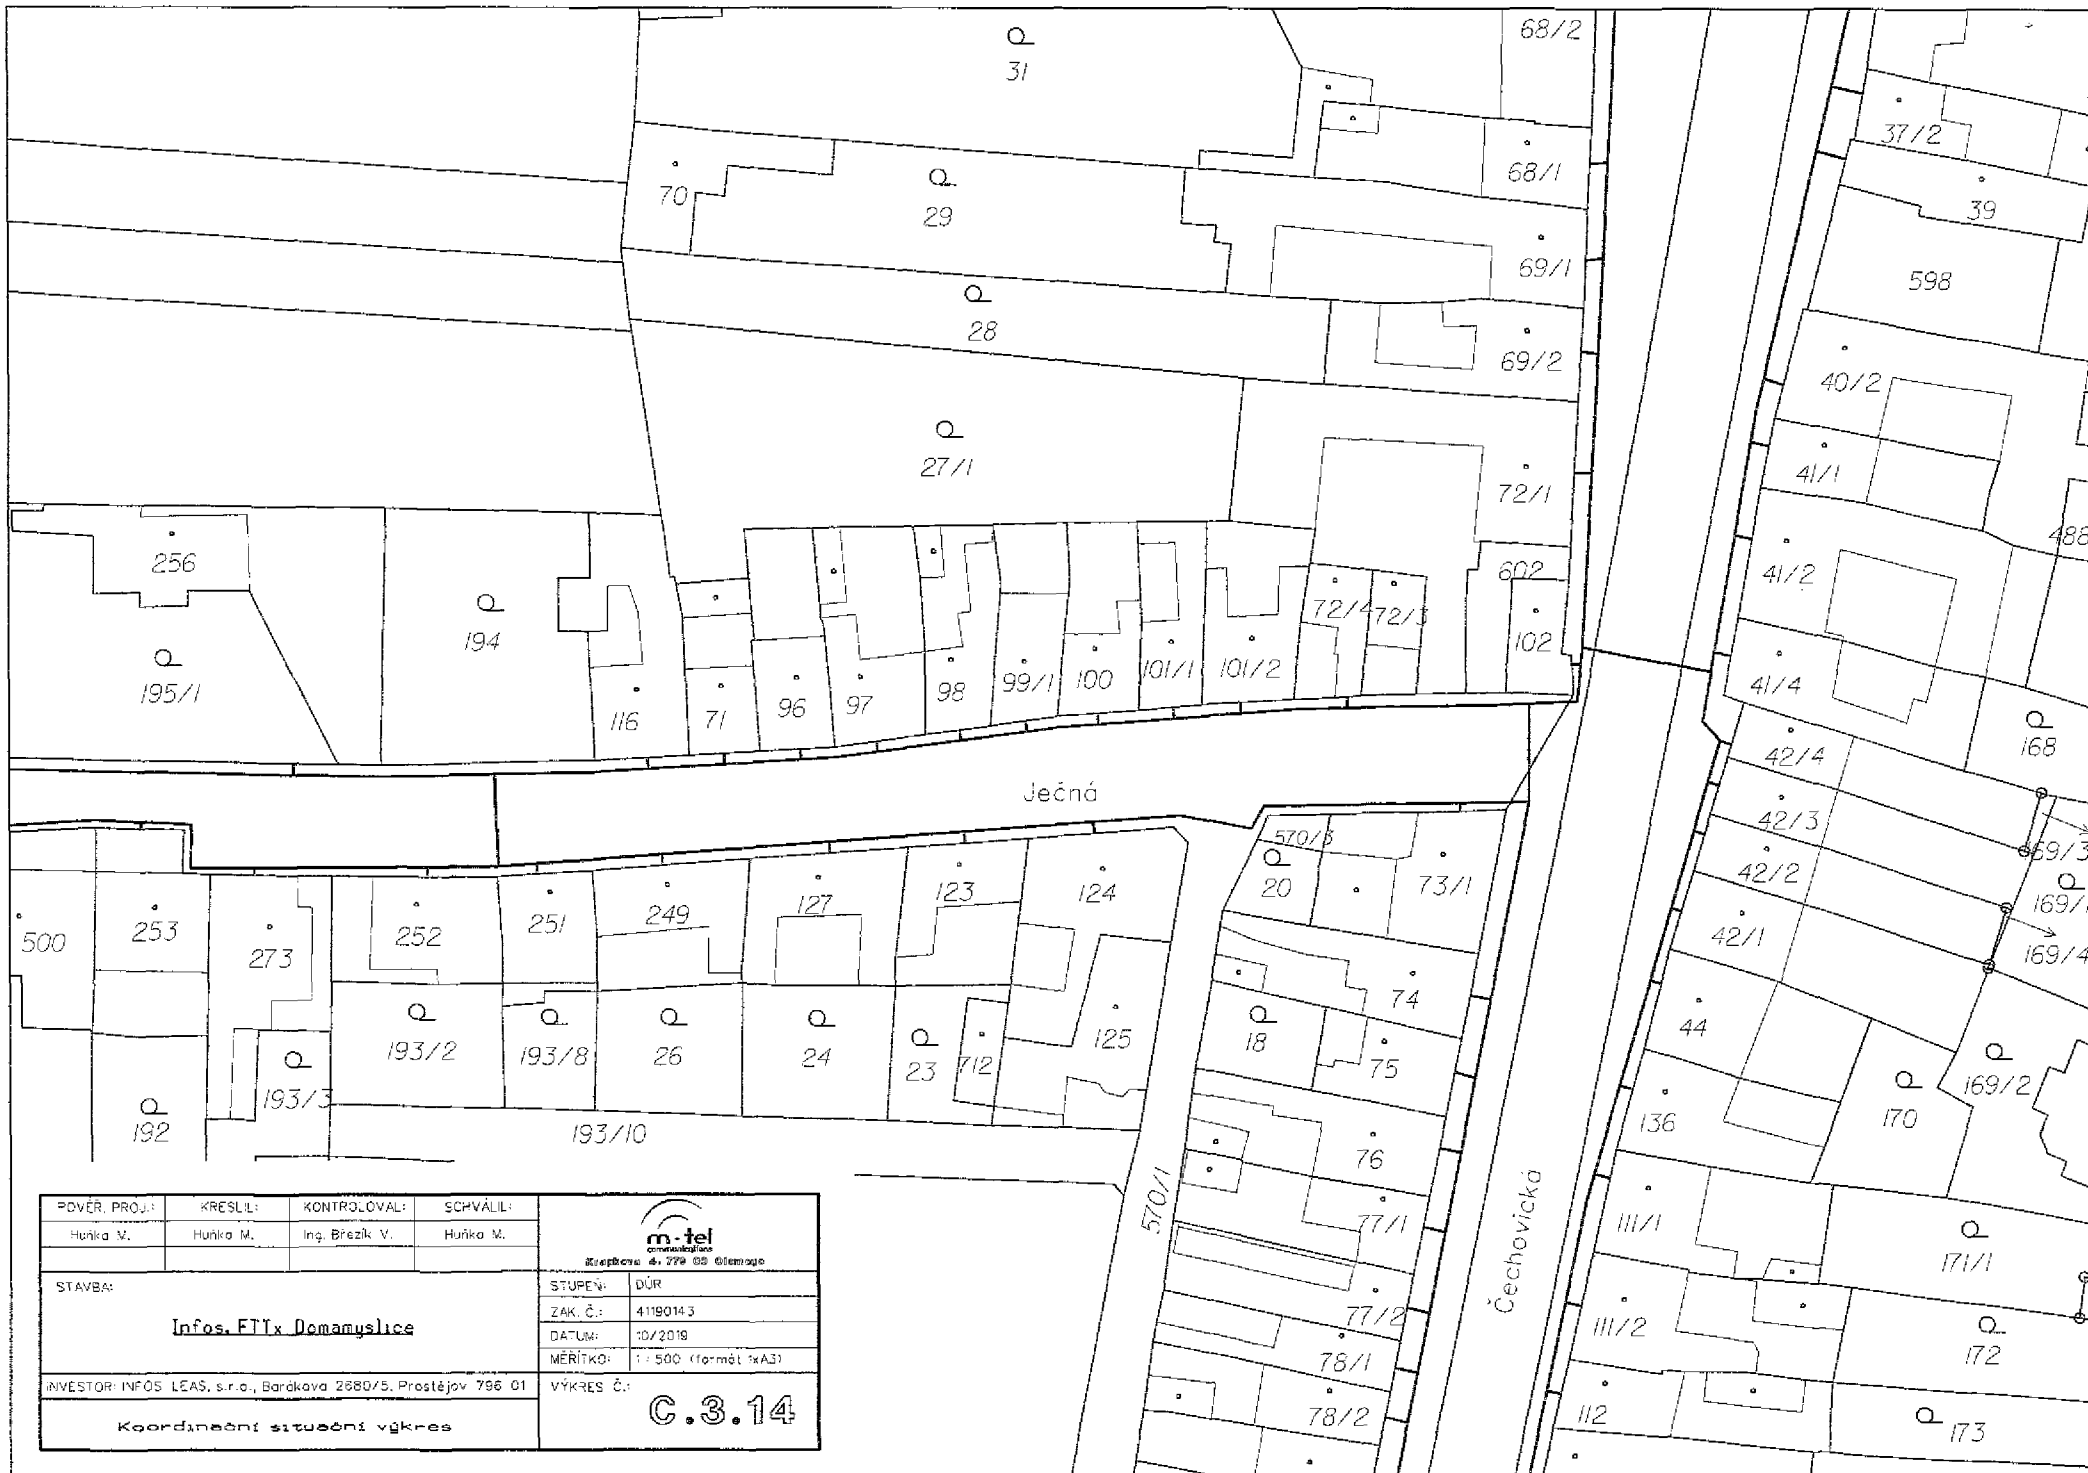
POVĚR. PROJ.:	KRESLIL:	KONTROLOVAL:	SCHVÁLIL:
Hunko M.	Hunko M.	Ing. Brezík V.	Hunko M.
STAVBA: Infos. FiTx Domamyslice			
INVESTOR: INFOS LEAS, s.r.o., Boráčkova 2880/5, Prostějov 796 01			
Koordinační situační výkres			
 Xrapčeva 6, 793 00 Olomouc			
STUPEŇ: DÚR		ZAK. Č.: 41190143	
DATUM: 10/23/19		MĚŘITKO: 1:500 (formát A3)	
VÝKRES Č.: C.3.11			




POVĚŘ. PRACÍ:	KRESLIL:	KONTROLOVAL:	SCHVÁLIL:	 <small>Číslovoje d. 799 00 6100000</small>
Hutka M.	Hutka M.	Ing. Březík V.	Hutka M.	
STAVBA:				STUPĚŇ: DLR
Infos.FITx Domomyšlice				ZAK. Č.: 4190143
INVESTOR: INFOS LEAS, s.r.o., Baráčkova 2880/3, Prostějov 796 01				DATUM: 10/2019
Koordinace situace výkres				VEŘTOK: 1:500 (formát A3)
				VÝKRES Č.: C.3.12




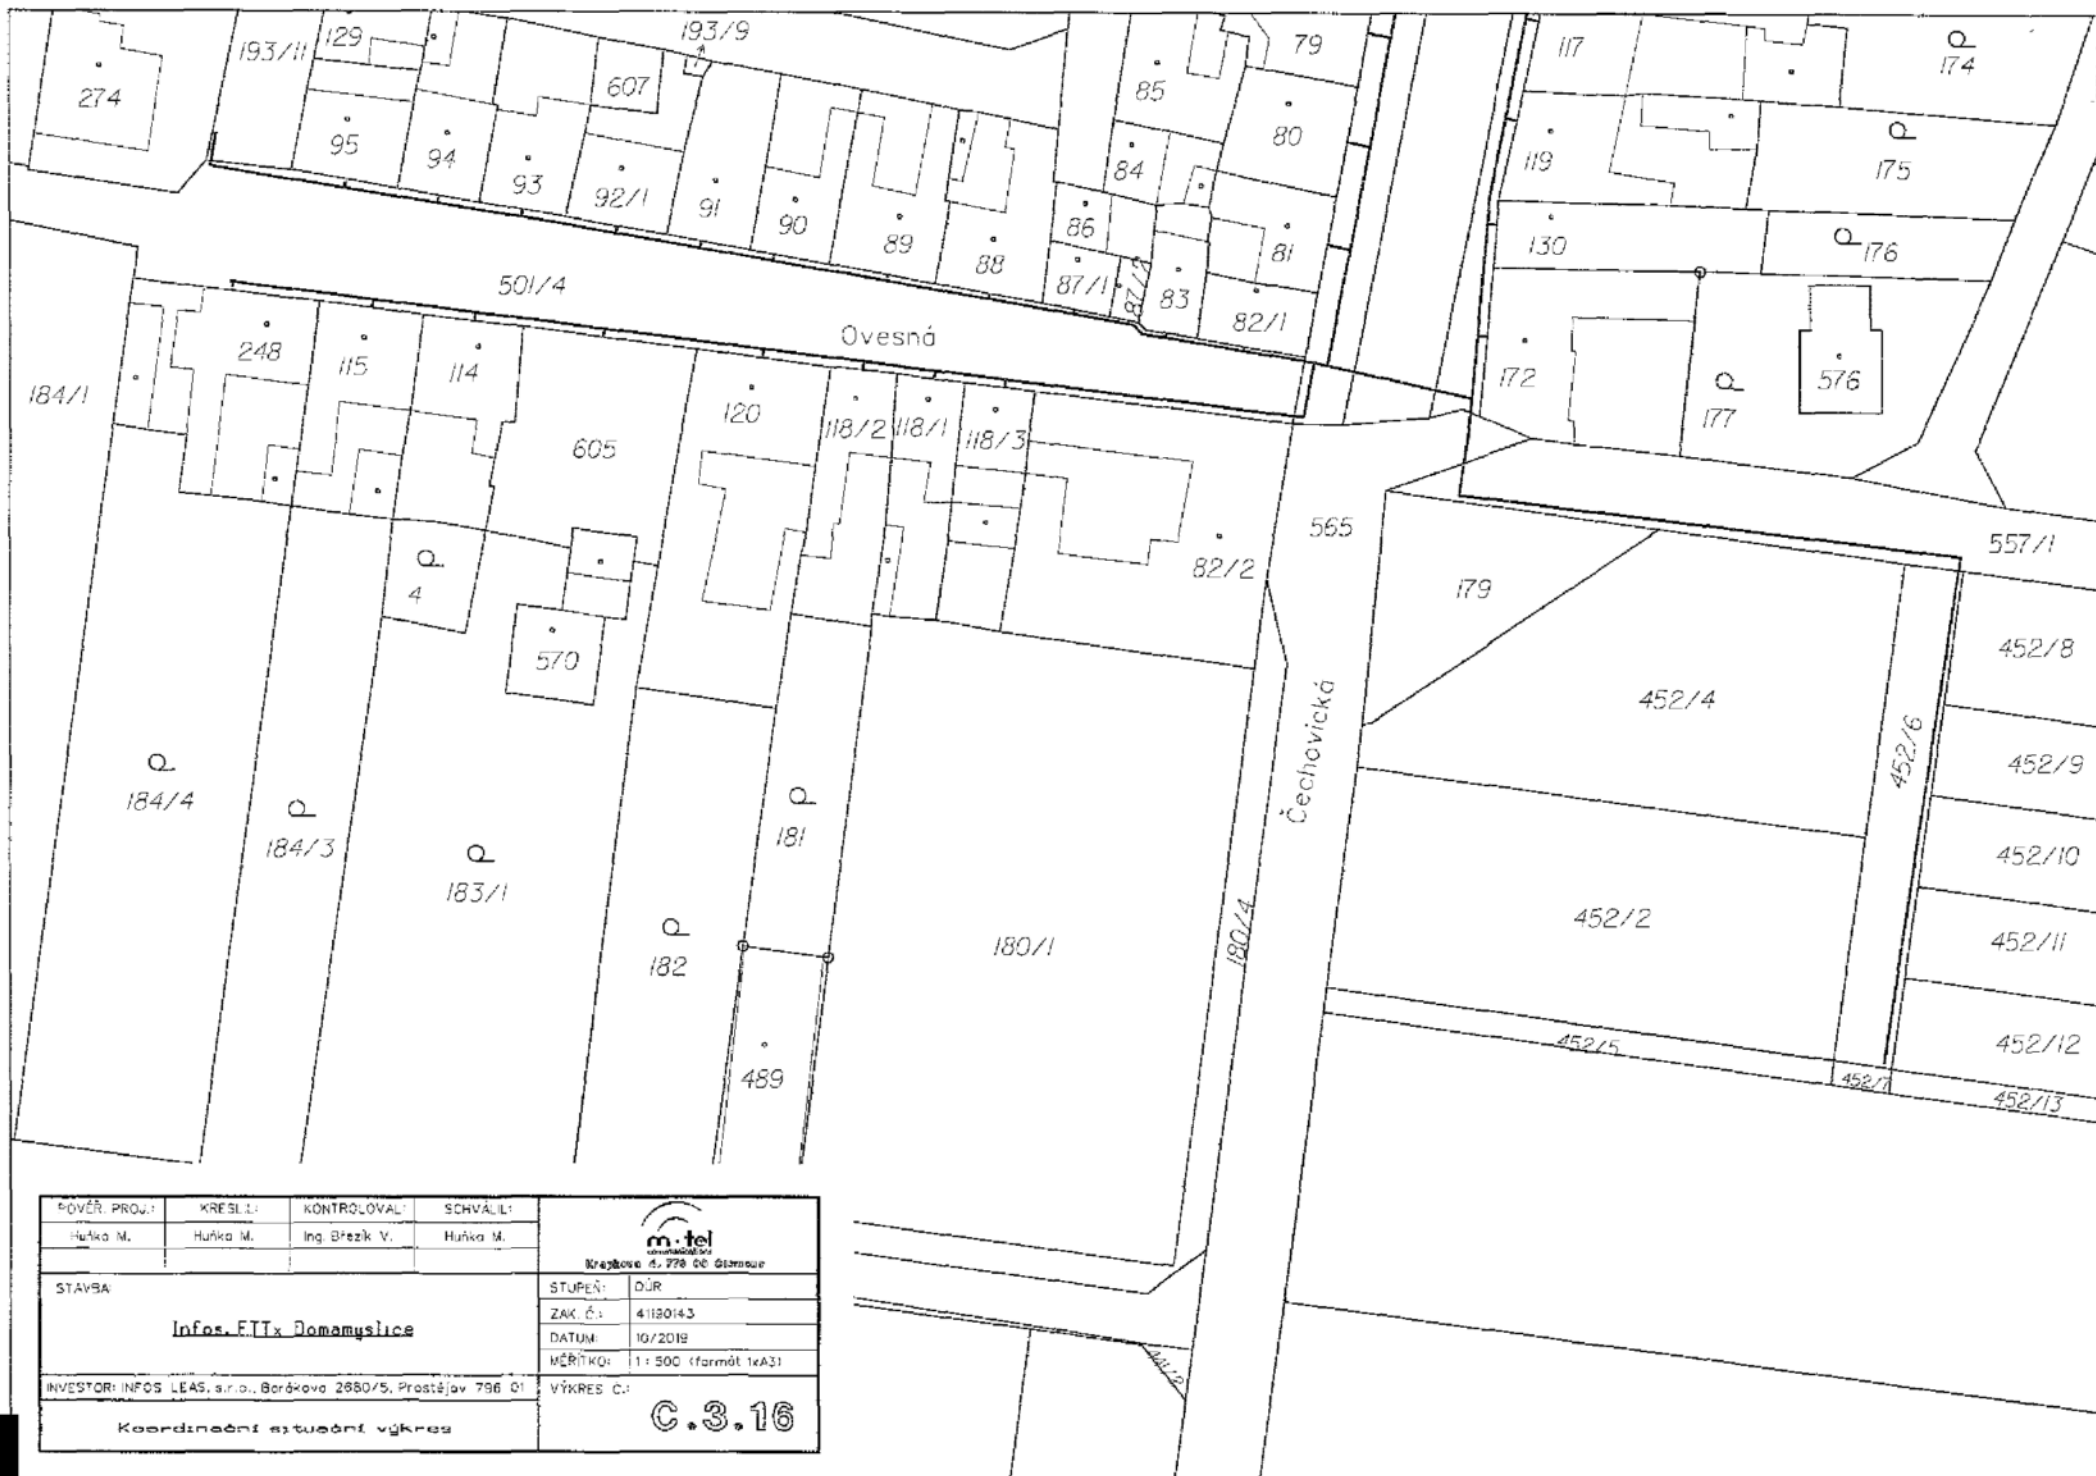
POVĚŘ. PROJ. Huška M.	KRESLIL Huška M.	KONTROLOVAL Ing. Březík V.	SCHVÁLIL Huška M.	 Křepelova 4, 796 00 Olomouc
STAVBA: Infos. FTTx Domamyslice			STUPEŇ: DÚR	
INVESTOR: INFOS LEAS, s.r.o., Bardskova 2680/5, Prostějov 796 01			ZAK. Č.: 4190143	C.3.13
Koordinace situace v gres			DATUM: 10/2019	
			MĚŘITKO: 1:500 (formát A3)	




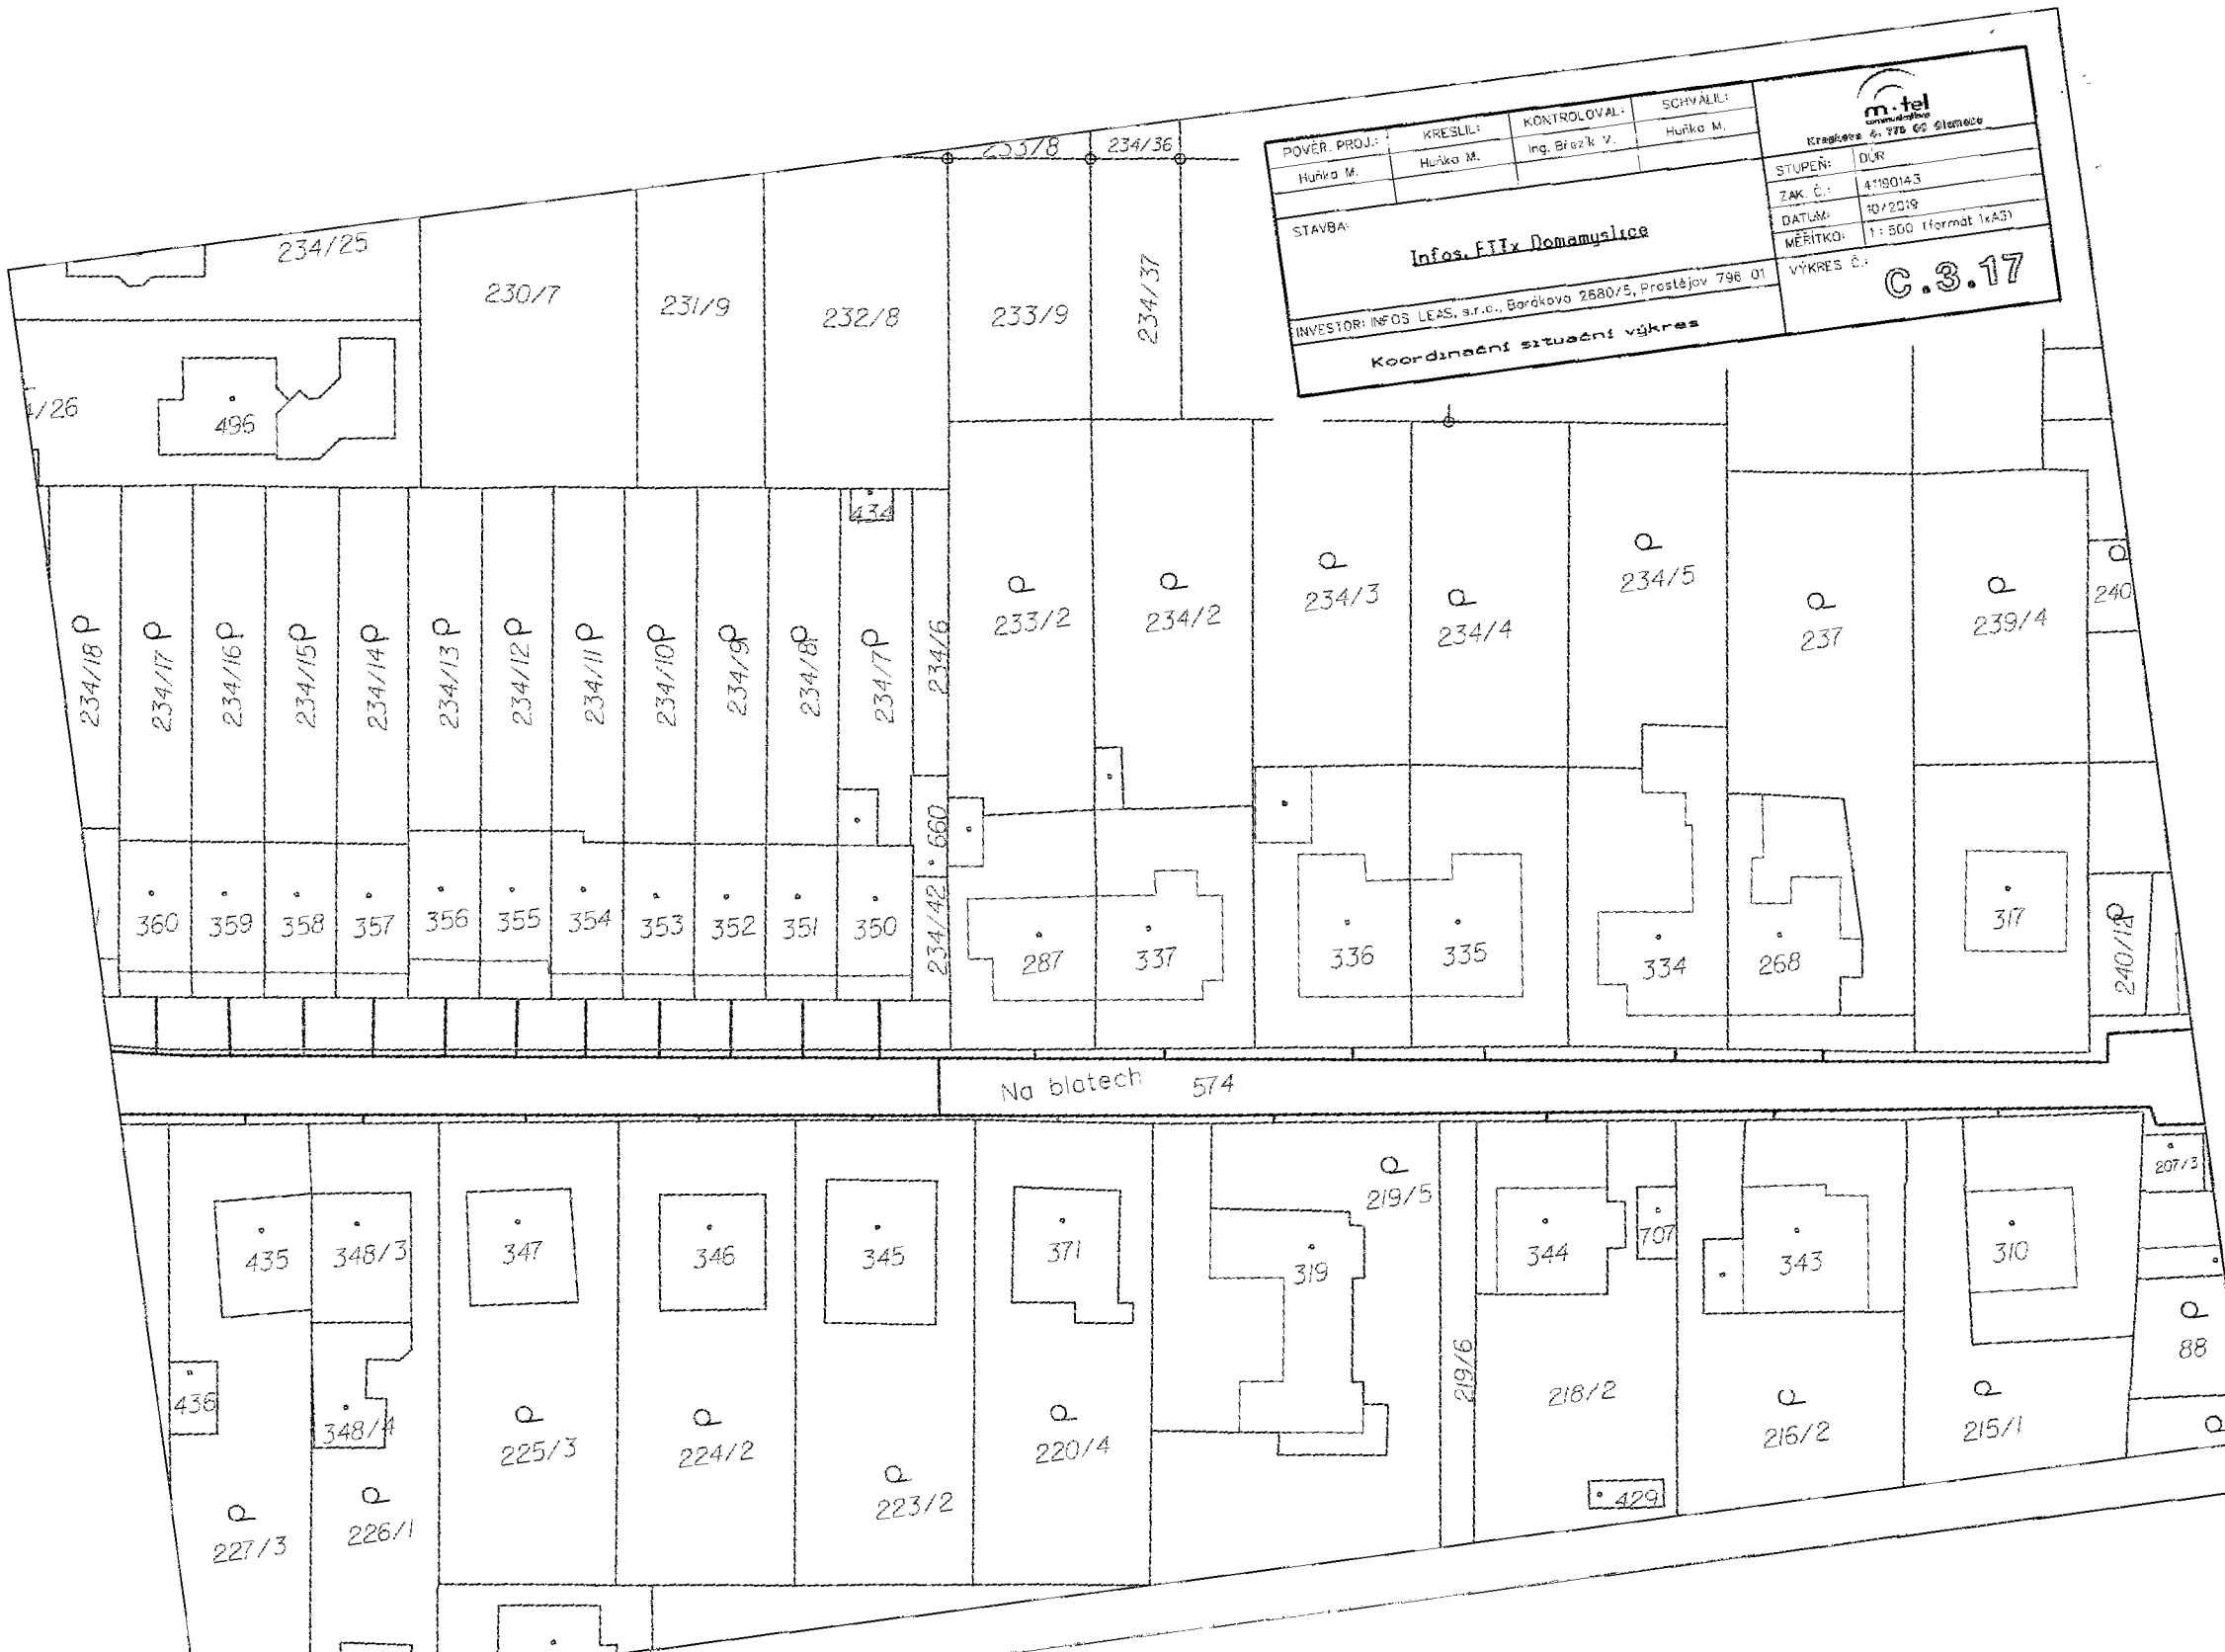
POVĚŘ. PROJ.:	KRESLIL:	KONTROLOVAL:	SCHVÁLIL:	 Křepelova 4, 779 03 Olomouc
Huňka V.	Huňka M.	Ing. Březík V.	Huňka M.	
STAVBA:				STUPEŇ: DŮR
Infos. FTTx Domanyšlice				ZAK. Č.: 41190143
INVESTOR: INFOS LEAS, s.r.o., Borkova 2680/5, Prostějov 796 01				DATAUM: 10/2019
Koordinační situační výkres				MĚŘÍTKO: 1:500 (formát A3)
				VÝKRES Č.: C.3.14




POVĚR. PROJ.:	KRESLIL:	KONTROLOVAL:	SCHVÁLIL:	 <small>Křestovská 6, 209 00 Otoměř</small>
Hunko M.	Hunko M.	Ing. Brzík V.	Hunko M.	
STAVBA:				STUPEŇ: DŮR
Infos, FTTx Domemyslice				ZAK. Č.: 41190143
				DATUM: 10/2019
				MĚŘITKO: 1:500 (formát kA3)
INVESTOR: INFOS LEAS, s.r.o., Boráčkova 2680/5, Prostějov 795 01				VÝKRES Č.: C.3.15
Koordinátní situační výkres				



POVĚŘ. PROJ.:	KRESLIL:	KONTROLOVAL:	SCHVÁLIL:	 Křajčova 4, 778 02 Střanov
Huška M.	Huška M.	Ing. Březík V.	Huška M.	
STAVBA				STUPEŇ: DŮR
Infos.FTTx Domamyslice				ZAK. Č.: 41130143
INVESTOR: INFOS LEAS, s.r.o., Boráčkova 2680/5, Prostějov 796 01				DATUM: 10/2019
Koordinace situace výkres				MĚŘITKO: 1:500 (formát 1xA3)
				VÝKRES Č.: C.3.16



POVĚR. PROJ.: Huňka M.	KRESLIL: Huňka M.	KONTROLOVAL: Ing. Březk V.	SCHVALIL: Huňka M.	 Kraglice 6. 776 65 Slanec STUPEŇ: DLR ZAK. Č.: 4190143 DATUM: 10/2019 MĚŘITKA: 1:500 (formát kA3) VÝKRES Č.: C.3.17
STAVBA: Infos.FIT Domamyslice				
INVESTOR: INFOS LEAS, s.r.o., Barákova 2680/5, Prostějov 796 01				
Koordinační situační výkres				

234/25

230/7

231/9

232/8

233/9

234/37

234/26

496

234/18 P

234/17 P

234/16 P

234/15 P

234/14 P

234/13 P

234/12 P

234/11 P

234/10 P

234/9 P

234/8 P

234/7 P

234/6
234/42 • 660

233/2

234/2

234/3

234/4

234/5

237

239/4

240

360

359

358

357

356

355

354

353

352

351

350

287

337

336

335

334

268

317

240/1 P

Na blatech 574

435

348/3

347

346

345

371

319

344

707

343

310

436

348/4

225/3

224/2

220/4

219/5

218/2

216/2

215/1

227/3

226/1


223/2

429

207/3


88


POVĚŘ. PROJ. Huřka M.	KRESLIL Huřka M.	KONTROLOVAL Ing. Břešík V.	SCHVÁLIL Huřka M.
STAVBA Infos, FTTx Domamyslice			
INVESTOR: INFOS LEAS, s.r.o., Boráčkova 2560/5, Prostějov 798 01			
Krajčova 4, 770 00 Olomouc			STUPEŇ: DLR
ZAK. Č.: 419014.3			DATUM: 10/2019
MĚŘÍTKO: 1:500 (formát A3)			VÝKRES Č.: C.3.18

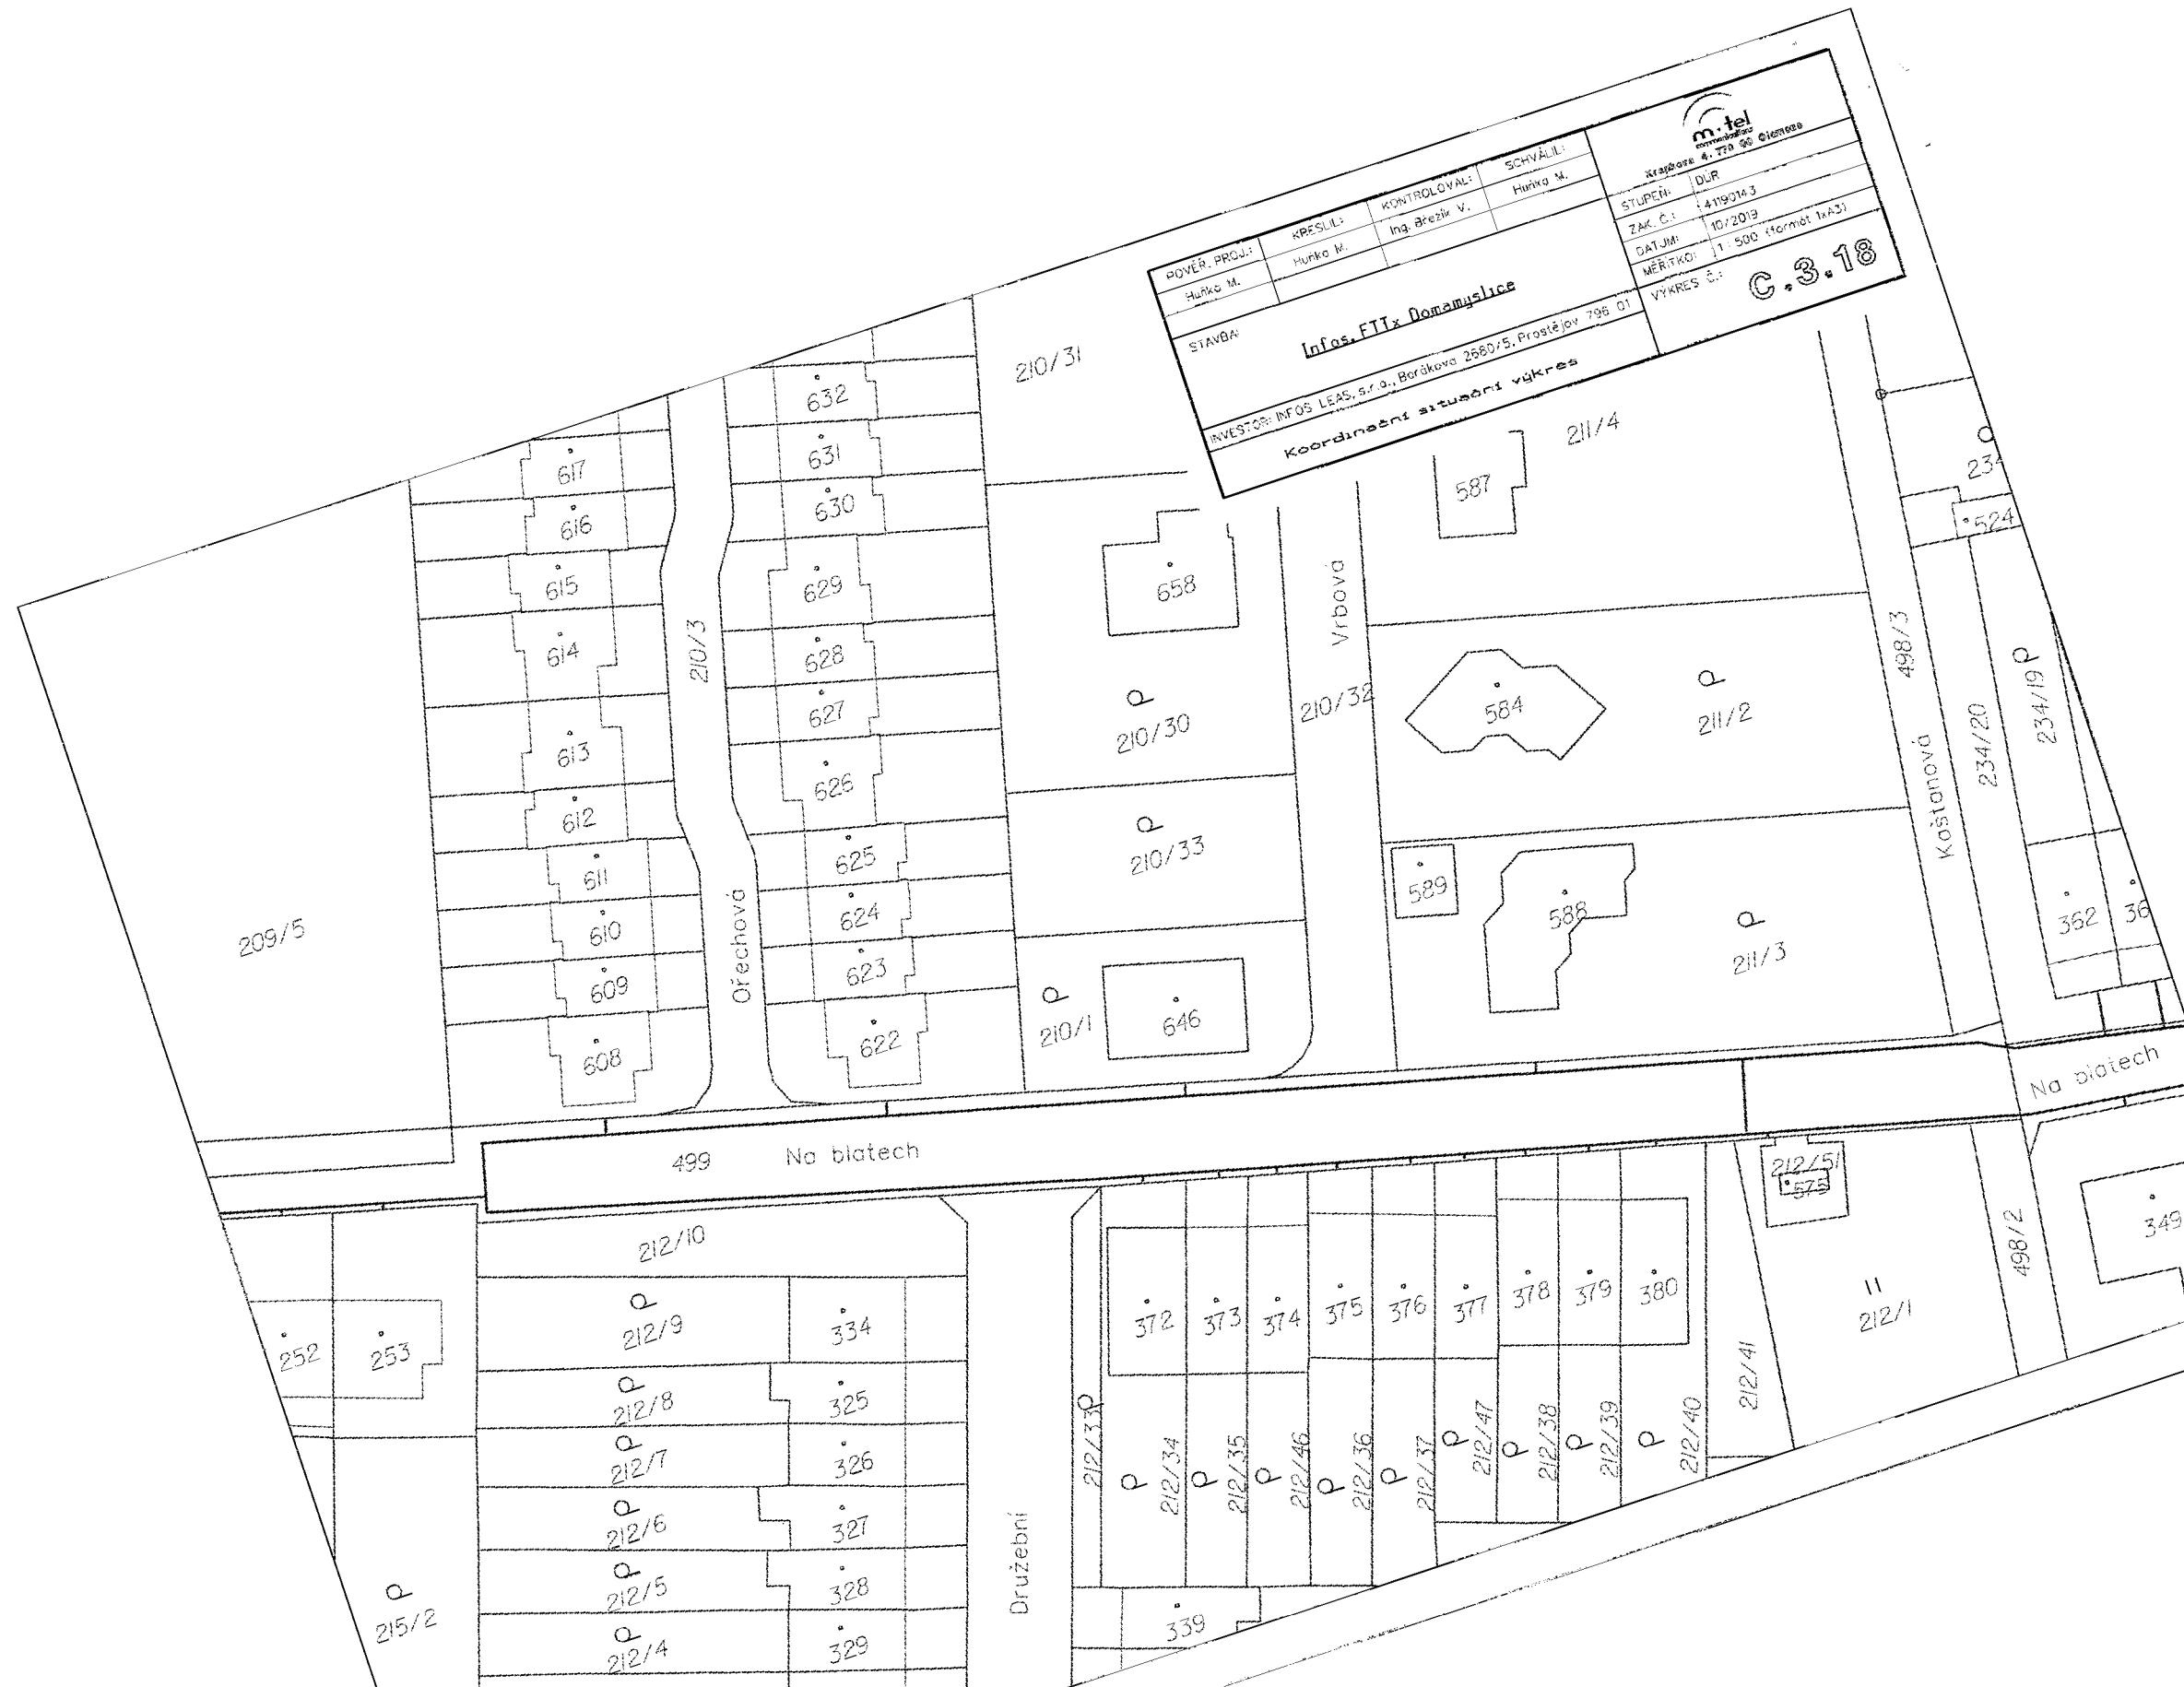





POVĚŘ. PROJ.:	KRESLIL:	KONTROLOVAL:	SCHVÁLIL:
Hutka M.	Hutka M.	Ing. Břežň V.	Hutka M.
Infos. ETx Domamyslice			
INVESTOR: INFOS LEAS, s.r.o., Barokova 2680/5, Prostějov 796 01			
Koordináční situační výkres			
STAVBA:	m.tel Číslova 5. 778 00 Stavenka		
STUPĚŇ: I. DÚR		ZAK. Č.: 4190143	
DATUM: 10/2019		MĚŘITKA: 1:500 (formát A3)	
VÝKRES Č.: C.3.19			

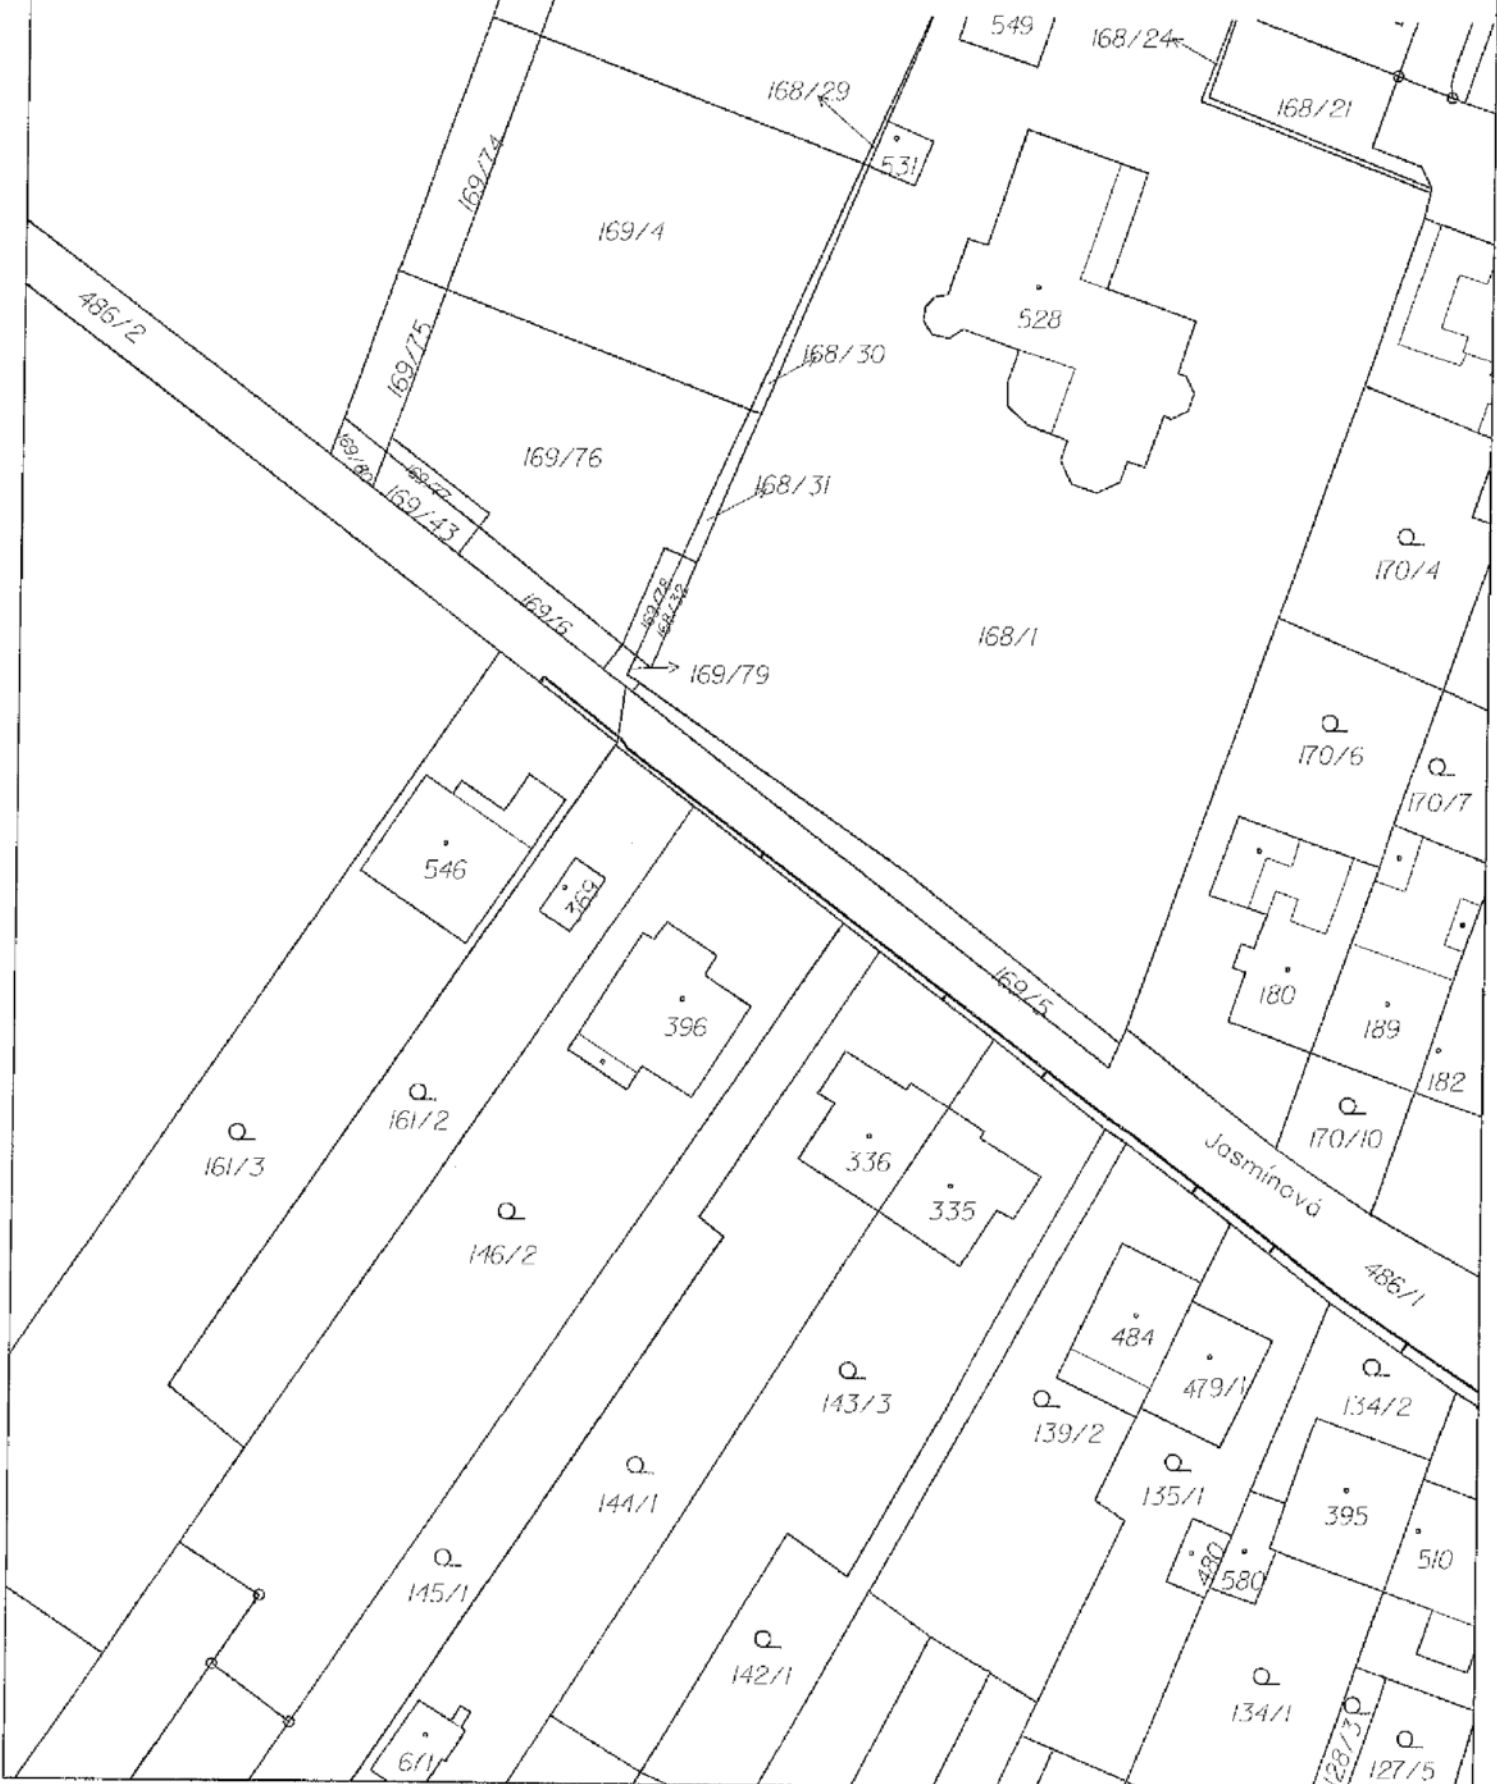POVEŘ. PROJ.:	KRESLIL:	KONTROLOVAL:	SCHVALIL:	 Křepelova 4, 729 68 Olomouc	
Hůlka M.	Hůlka M.	ing. Březek V.	Hůlka M.		
STAVBA: Infos, FTTx Domovysice				ZAK. Č.:	41190143
				DATUM:	10/2018
INVESTOR: INFOS LFAS, s.r.o., Borkova 2660/5, Prostějov 795 01				MĚŘÍTKO:	1 : 500 (format: A3)
Koordinační situační výkres				VÝKRES Č.:	C.3.21






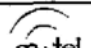
POVĚŘ. PROJ.:	KRESLIL:	KONTROLOVAL:	SCHVÁLIL:	 Křepánská 4, 798 00 Blatná
Huňka M.	Huňka M.	Ing. Březík V.	Huňka M.	
STAVBA				STUPEN: DŮR
Infos.FITx.Domanylice				ZAK. Č.: 41190143
				DATAUM: 10/2019
INVESTOR: INFOS LEAS, s.r.o., Boráková 2660/5, Prostějov 796 01				MĚŘITKO: 1:500 (formát A3)
Koordináční situační výkres				VÝKRES Č. C.3.23

POVĚŘ. PRŮJ.:	KRESLIL:	KONTROLOVAL:	SCHVÁLIL:	 Křesťanova 6, 726 02 Olomouc
Huňka M.	Huňka M.	Ing. Březík V.	Huňka M.	
STAVBA:			STUPEŇ:	DŮH:
Infos, FTTx Domomyšlice			ZAK. Č.:	41190143
			DATUM:	10/2019
			MĚŘÍTKO:	1 : 500 (formát 1x43)
INVESTOR: INFOS LEAS, s.r.o., Boráčkova 2680/5, Prostějov 796 01			VÝKRES Č.:	C.3.24
Koordinační situační výkres				




POVĚŘ. PROJ.:	KRESLIL:	KONTROLOVAL:	SCHVÁLIL:	 Křišťáková 4, 778 09 Olomouc	
Hůňka M.	Hůňka M.	Ing. Březik V.	Hůňka M.		
STAVBA:				STUPEŇ:	DŮR
Infos.FIT Domamyslice				ZAK. Č.:	41190/43
				DATUM:	10/2019
INVESTOR: INFOS LEAS, s.r.o., Barčova 2880/5, Prostějov 796 01				MĚŘÍTKO:	1:500 (formát A3)
Koordinační situační výkres				VÝKRES Č.:	C.3.25




POVĚŘ. PROJ.:	KRESLIL:	KONTROLOVAL:	SCHVÁLIL:	 Křižkova 4, 778 02 Olomouc
Huňka M.	Huňka M.	Ing. Březík V.	Huňka M.	
STAVBA:				STUPEŇ: DŮR
Infos, FTTx Domamyslice				ZAK. Č.: 41190143
				DATUM: 10/2019
INVESTOR: INFOS LEAS, s.r.o., Boráčkova 2680/5, Prostějov 796 01				MĚŘÍTKO: 1:500 (formát A3)
Koordinační situační výkres				VÝKRES Č.: C.3.26




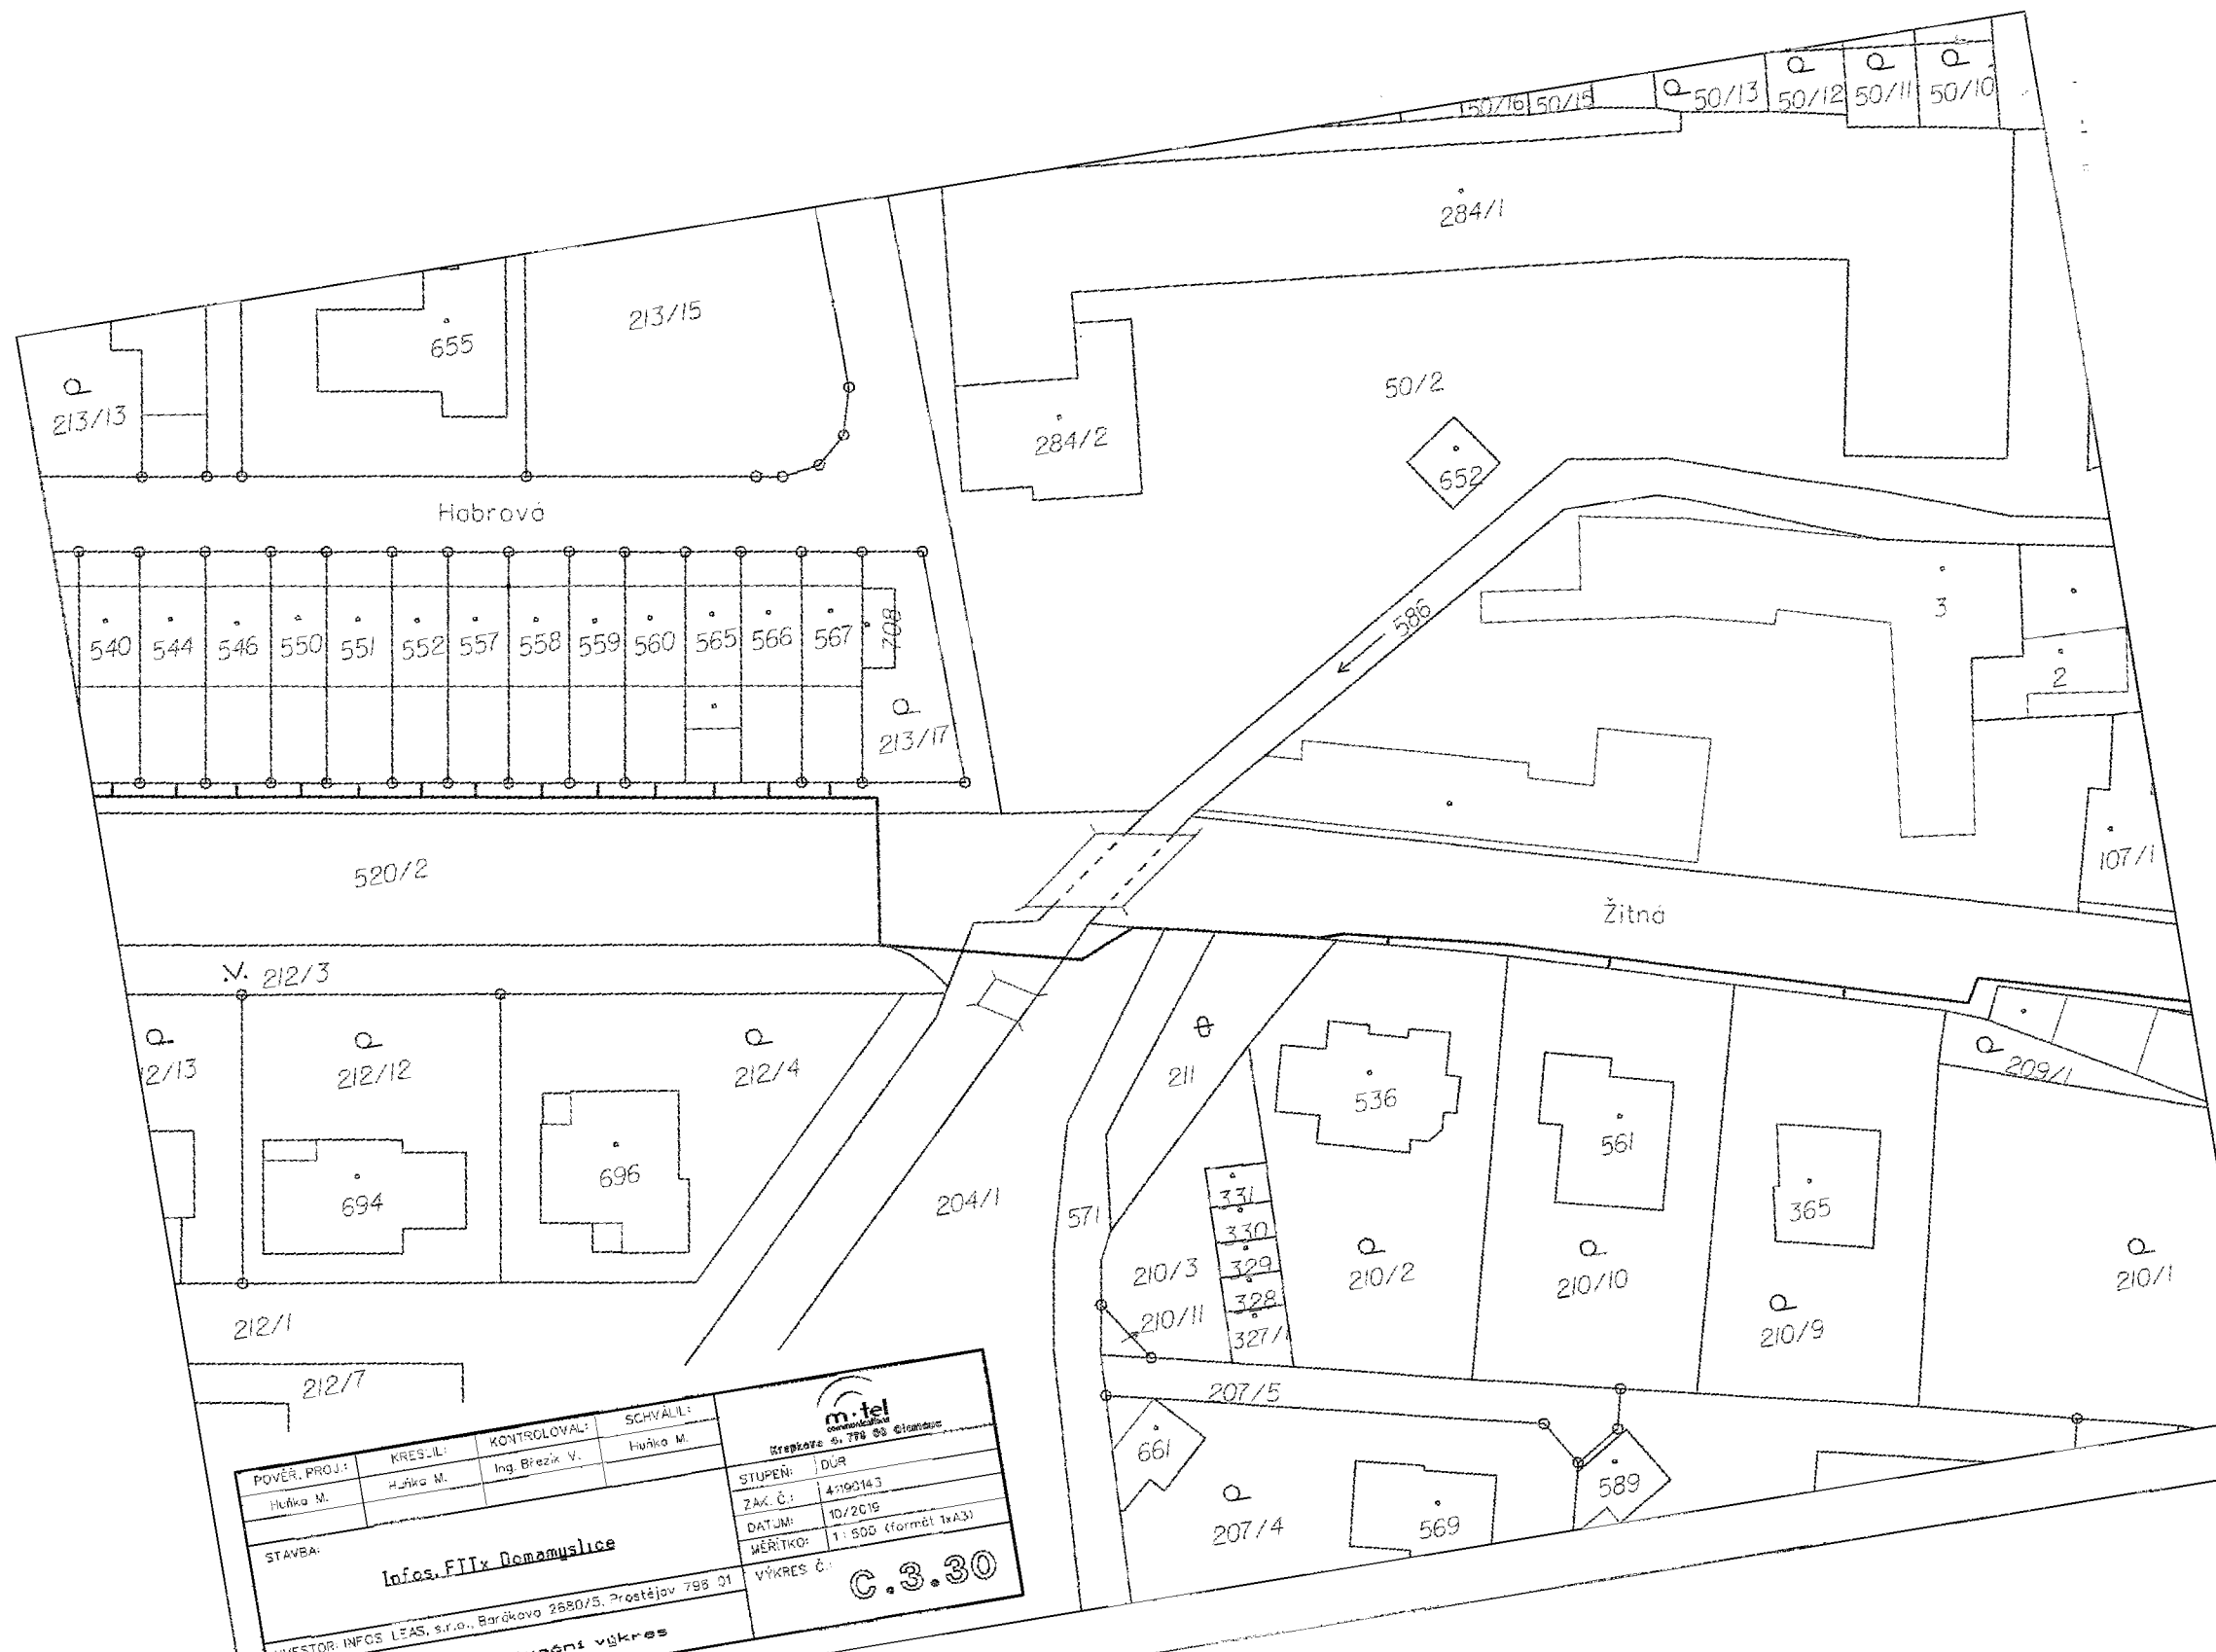


POVĚŘ. PROJ.:	KRESLIL:	KONTROLOVAL:	SCHVÁLIL:
Hruška M.	Hruška M.	Ing. Brežek V.	Hruška M.
 Kreslička 4, 779 66 Olomouc			
STAVBA:		STUPEŇ:	DŮR
Infos, FTIX Domamyslice		ZAK. Č.:	4190143
		DATUM:	10/2019
		MĚŘITKO:	1:500 (formát A3)
INVESTOR: INFOS LEAS, s.r.o., Boráková 2680/5, Prostějov 796 01		VÝKRES Č.:	C.3.28
Koordináční situace výkres			

11
6

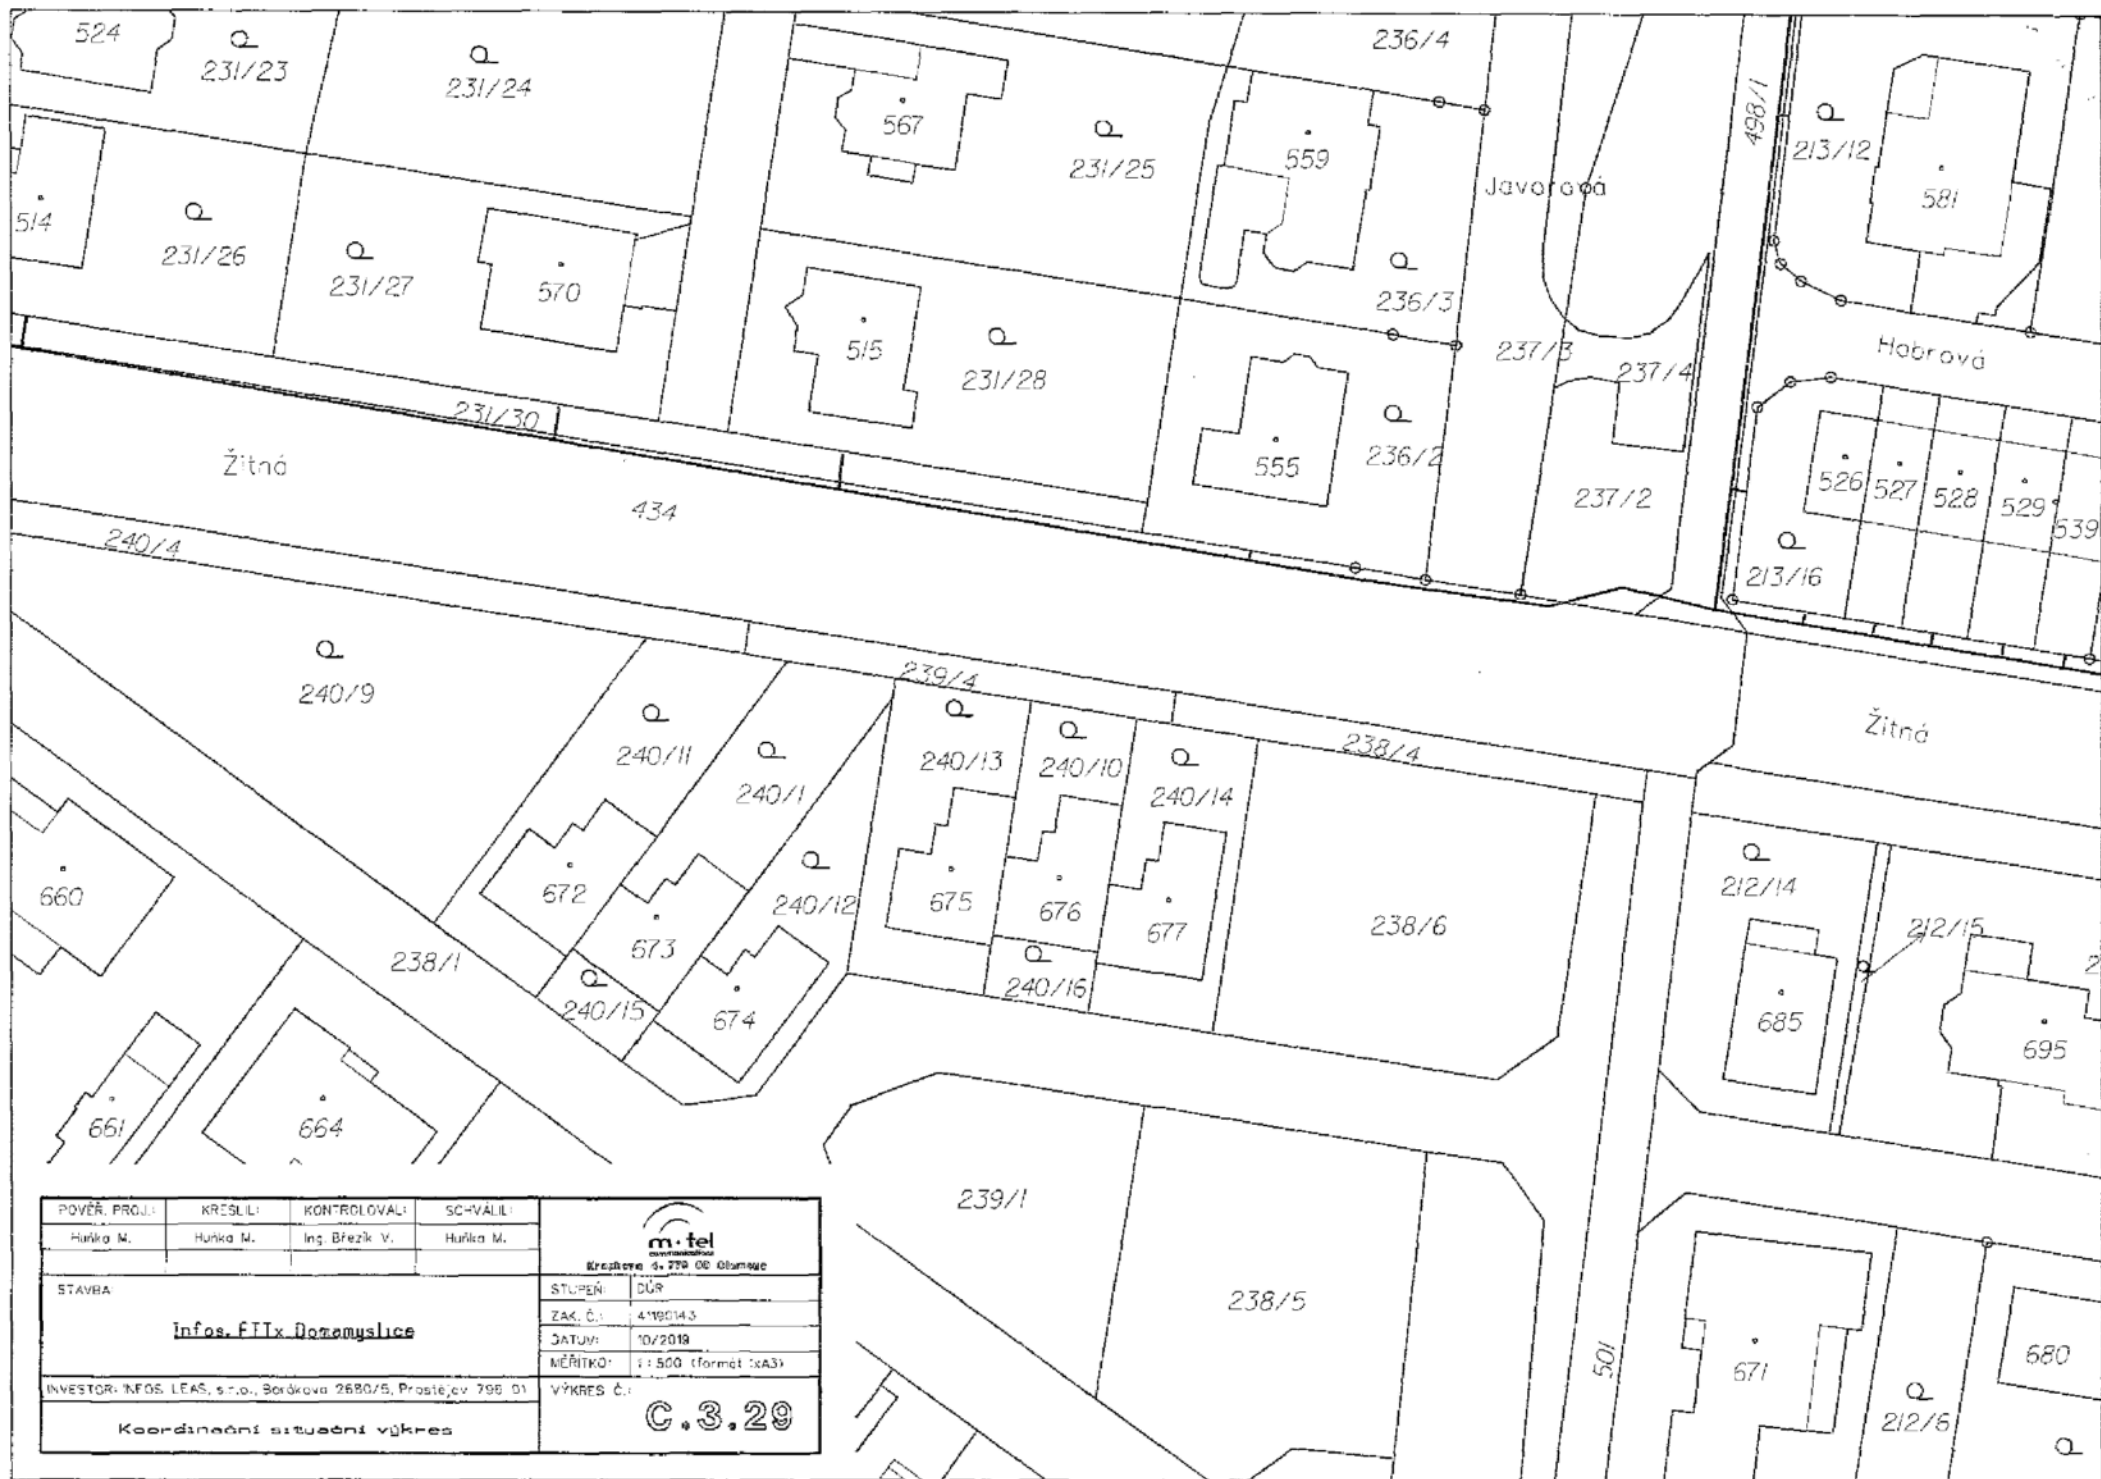


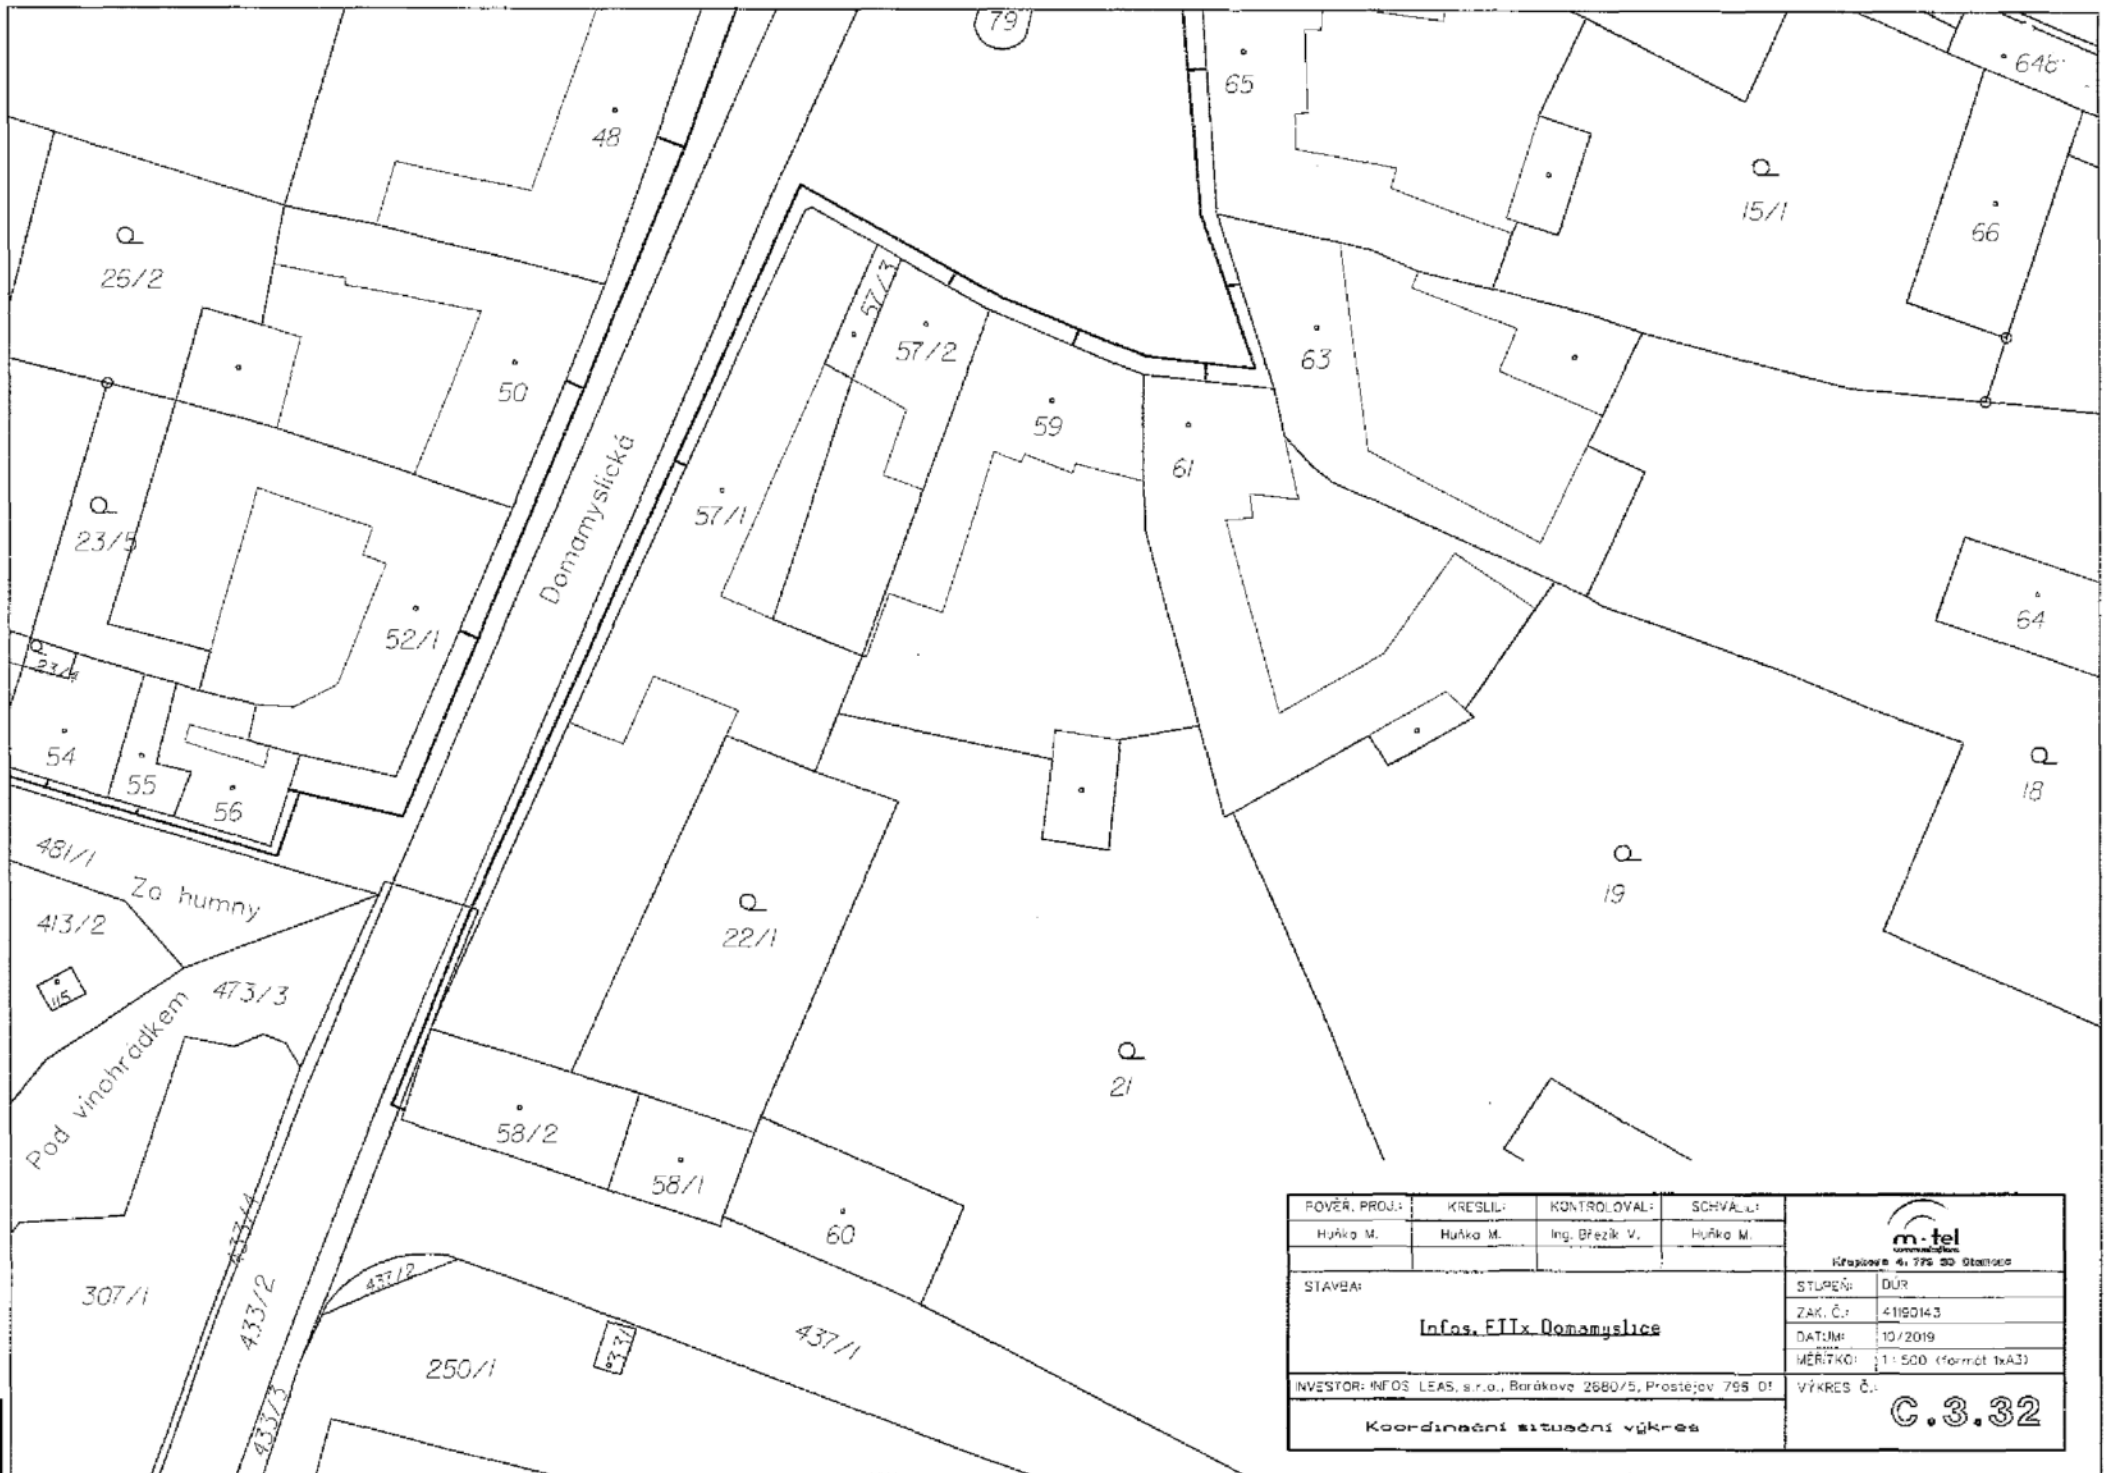
POVEŘ. PROJ.:	KRESLIL:	KONTROLOVAL:	SCHVALIL:	 Křesťanská 4, 729 00 Olomouc
Huňka M.	Huňka M.	Ing. Březík V.	Huňka M.	
STAVBA				STUPEŇ: DŮR
infos.FTIX Domemyslice				ZAK. Č.: 419014.3
				JATUM: 10/2018
				MĚŘÍTKO: 1:500 (formát A3)
INVESTOR: INFOS LEAS, s.r.o., Boráčkova 2680/5, Prosteč, ev. 798 01				VÝKRES Č.: C.3.29
Koordinace situace výkres				





POVĚŘ. PROJ.: Huška M.	KRES.LI.: Huška M.	KONTROLOVAL: Ing. Brežik V.	SCHVÁLIL: Huška M.	 Brežikova 796 03 Olomouc
STAVBA: Infos.Flix Domamyslice	INVESTOR: INFOS LEAS, s.r.o., Baráčkova 2850/5, Prostějov 798 01			
VÝKRES Č.: C.3.30				SITUÁČNÍ VÝKRES



POVĚŘ. PROJ.: Huška M.	KRESLIL: Huška M.	KONTROLOVAL: Ing. Březik V.	SCHVÁLIL: Huška M.	 Kragbore 4, 776 05 Olomouc
STAVBA: Infos.FITx Domemyslice			STUPEŇ: DÚR	
INVESTOR: INFOS LEAS, s.r.o., Barákova 2680/5, Prostějov 796 01			ZAK. Č.: 4119043	VÝKRES Č.: C.3.31
Koordinační situace výkres			DATUM: 10/2019	
			MĚŘÍTKO: 1:500 (formát A3)	



POVĚŘ. PROJ.:	KRESLIL:	KONTROLOVAL:	SCHVALIL:	 Křepčova 4, 775 30 Stánek
Huška M.	Huška M.	Ing. Břežek V.	Huška M.	
STAVBA:				STUPEŇ: DUR
Infos, ETx, Domamyslice				ZAK. Č.: 4180143
				DATUM: 10/2019
				MĚŘITKO: 1:500 (formát A3)
INVESTOR: INFOS LEAS, s.r.o., Barákové 2880/5, Prostějov 798 01				VÝKRES Č.: C.3.32
Koordináční situační výkres				

POVĚŘ. PROJ.:	KRESLIL:	KONTROLOVAL:	SCHVÁLIL:	 Křižíkova 6, 798 06 Olomouc	
Iluška M.	Hunko M.	Ing. Březik V.	Iluška M.		
STAVBA:			STUPEŇ:		DŮR
Infos, FTTx Domaňovlice			ZAK. Č.:		4190M3
INVESTOR: INFOS LEAS, s.r.o., Baráková 2680/5, Prostějov 796 01			DATUM:	10/2019	
Koordinační situační výkres			MĚŘÍTKO:	1:500 (formát A3)	
			VÝKRES Č.:	C.3.33	

