

Městská část Praha – Čakovice

IČ 00231291, se sídlem nám. 25. března 121, 196 00, Praha 9 – Čakovice, zastoupena starostou Ing. Jiřím Vintiškou a místostarostou Ing. Alexandrem Lochmanem, Ph.D. dále také jako „Městská část“ na straně jedné

a

ZUCCHERINA a.s., IČ 28287746, se sídlem Ouhrabkova 677/6, 196 00, Praha 9 – Čakovice, zastoupena statutárním orgánem – členem představenstva Ing. Pavlem Švarcem

dále také jako „Investor“ na straně druhé

uzavírají níže uvedeného dne, měsíce a roku tuto

smlouvu o spolupráci

dle § 1746 odst. 2 zákona č. 89/2012 Sb., občanský zákoník, v platném znění
schválenou jednáním rady USN RM 107/2020 ze dne 06.03.2020

I.

1. Investor je vlastníkem těchto nemovitostí:

- pozemek p.č. 756/1
- pozemek p.č. 756/6
- pozemek p.č. 756/1

vše k. ú. Čakovice, obec Praha.

2. Na předmětných pozemcích plánuje Investor výstavbu bytového domu označeného jako stavba „**Stavba bytového domu Danielova**“, když bude vycházeno z návrhu projektu pro stavební řízení vypracovaného Janem Landou, projekční kancelář a tato projektová dokumentace tvoří Přílohu č. 1 této smlouvy, když Investor výslovně uvádí, že při této výstavbě bude postupovat tak, aby jednotlivé stupně projektové dokumentace navazovaly, a to zejména co se týká hmoty, výšky, počtu pater, zastavěnosti, a dalších skutečností uvedených v předmětné projektové dokumentaci. Investor výslovně uvádí, že jeho cílem je vybudovat v procesu změny projektu před dokončením v předmětném domě 16 bytů, když z tohoto počtu bude 8 bytů malometrážních o výměře 35 m², 2 byty budou mít výměru 41 a 54 m², zbývajících 6 bytů pak výměru 69 m². Dále stavba bude zahrnovat 2 nebytové prostory (první o výměře 148 m² a druhý o výměře 151 m²) a na přilehlém pozemku nové parkoviště pro stání 14 osobních automobilů. Uvedené výměry se od uvedených mohou lišit o max. 2 m² u každé jednotky. Přílohou 2 této Smlouvy je dohodnutý seznam bytů a nebytových prostor s výměrami.



3. Městská část je součástí hlavního města Prahy a její právní subjektivita je dána zákonem č. 131/2000 Sb., o hlavním městě Praze a Vyhláškou hl. m. Prahy č. 55/2000 Sb., kterou se vydává Statut hlavního města Prahy, když hlavním zájmem Městské části je péče o všestranný rozvoj svého území a o potřeby svých občanů, když výstavbou předmětných novostaveb bytového a rodinných domů dojde k navýšení počtu obyvatel Městské části a tato skutečnost má samozřejmě vliv i na plnění povinností Městské části.

II.

1. Pozemky uvedené v čl. I odst. 1 této smlouvy, na nichž je Investorem zamýšleno vybudování předmětného 1 bytového domu (dále jen „Stavba“), jsou situovány v k. ú. Čakovice, tj. na území Městské části Praha – Čakovice.
2. V souvislosti se Stavbou, a to zejména za účelem eliminace případných negativních vlivů Stavby na Městskou část, její občany, životní prostředí a dále s ohledem na povinnosti Městské části vyplývající z příslušných právních předpisů a za účelem chránění těchto zájmů, uzavírají smluvní strany tuto smlouvu.

III.

1. Investor se tímto výslovně zavazuje vycházet z výše uvedené projektové dokumentace tak, jak je uvedeno v této smlouvě, vyjma oprávněných a naprosto nezbytně nutných požadavků vyvolaných a stanovených správními orgány a provozovateli technické a dopravní infrastruktury a případně požadavky Městské části, a dodržet veškeré podmínky stanovené příslušnými správními orgány a dotčenými osobami. Při realizaci předmětné akce bude Investor vycházet z této projektové dokumentace a je povinen ji přepracovat ve fázi prováděcí dokumentace pouze tak, aby odpovídala výše uvedenému závazku počtu a výměr bytů, nebytových prostor a ke kolaudaci byla předložena Stavba v procesu změny stavby před dokončením a zejména není oprávněn měnit počet či charakter domů, jejich výšku, objem apod.
2. Investor výslovně konstatuje, že veškeré tyto podmínky bude řádně plnit a při realizaci Stavby bude vycházet z předmětné projektové dokumentace, resp. prováděcí dokumentace pro realizaci změn Stavby před dokončením a závazků uvedených v této smlouvě.

IV.

1. Městská část se zavazuje nejpozději do 2 měsíců od předložení příslušné dokumentace ke schválení vyslovit svůj souhlas s předmětnou Stavbou v rámci územního a stavebního řízení a v řízeních s nimi souvisejících za podmínky, že bude prováděna pouze v souladu s listinami uvedenými v čl. I. odst. 2 této smlouvy, tj. s Přílohou č. 1 a 2 této smlouvy, do které nebude nikterak zasahováno, resp. pouze v rozsahu nezbytně nutném, který je definován v čl. III. této smlouvy, při výstavbě budou dodrženy veškeré příslušné právní předpisy a budou přijata veškerá opatření proti vzniku jakékoliv škody či ohrožení jakékoliv osoby či jejího majetku. Městská část nebude (za podmínky, že Investor bude respektovat tuto smlouvu) nikterak mařit či ztěžovat realizaci investičního záměru

Investora definovaného v čl. II, a zejména se nebude odvolávat proti rozhodnutím vydaným ve prospěch Investora, a to včetně příslušných stavebních povolení na předmětný projekt.

V.

1. Investor se zavazuje poskytnout Městské části finanční příspěvek ve výši 910.000 Kč (slovy Devět set deset tisíc korun českých), a to tak, že nejpozději do uplynutí posledního dne 3. měsíce po obdržení kolaudačního souhlasu na předmětnou stavbu přenechá Městské části do nájmu 3 malometrážní byty (každá o velikosti 35 m² s dispozicí 1+kk s příslušenstvím, vybavený veškerou sanitou a kuchyňskou linkou s potřebnými spotřebiči a dále stropním osvětlením) na dobu 42 měsíců, když nájemné bude odpovídat částce 7.222 Kč měsíčně. Nájemné bude hrazeno tak, že bude započítáváno proti výše uvedenému finančnímu příspěvku ve výši 910.000 Kč.
2. Městská část jako nájemce předmětných bytů bude oprávněna tyto byty přenechat do užívání (podnájmu) třetím osobám, když tyto osoby budou povinny hradit služby spojené s užíváním předmětných bytů. Městská část se zavazuje, že výše uvedené byty nepředá k užívání osobám, u kterých lze očekávat, že nebudou plnit své povinnosti nájemce, resp. uživatele a že počet osob takto tyto byty užívající bude odpovídat hygienickým a jiným podmínkám. V případě, že osoby, které budou mít výše uvedené byty přenechány k užívání, se stanou osobami, které budou opakovaně porušovat domovní řád, budou obtěžovat ostatní nájemníky či jinak budou narušovat klid, pořádek a soužití, Městská část se zavazuje ukončit s nimi nájemní vztah. Pro poskytnutí bytů Městské části bude sjednaná nejpozději do kolaudace Stavby samostatná smlouva, která bude výše uvedená pravidla upřesňovat, včetně řešení neplacení záloh na služby a energie, poškození bytu apod.
3. Investor se zavazuje provést stavbu tak, aby kolaudační souhlas mohl být vydán nejpozději do dne 30.6.2023. Pro Stavbu bude potřeba vypracovat prováděcí dokumentaci, která bude reflektovat dohodnuté změny Stavby před dokončením, které budou předem písemně odsouhlaseny Městskou částí.

VI.

1. Investor se zavazuje zajistit, že v průběhu budování Stavby budou v maximální možné míře eliminovány vlivy Stavby na Městskou část, její občany, životní prostředí a majetek nacházející se na území Městské části.
2. Investor se zavazuje v průběhu budování Stavby zajistit, aby doprava spojená se Stavbou co nejméně zatížila Městskou část, její občany, životní prostředí a majetek nacházející se na území Městské části a aby tato doprava a další činnosti spojené se Stavbou neznečišťovaly zejména komunikace na území Městské části.

3. Investor dále zejména zajistí, že v průběhu budování Stavby budou v denní i noční době dodržovány hlukové limity, tj. nedojde k překročení těchto limitů při budování a provozu Stavby na území Městské části, když v čase mezi 22:00 hod. a 6:00 hod. nesmí být činen žádný hluk ze stavby.
4. Investor se zavazuje nečinit nic, co by mohlo jakkoliv ohrozit dokončení předmětné stavby a vydání kolaudačního souhlasu na stavbu do výše uvedeného termínu.
5. Investor výslovně prohlašuje, že má zájem i nad rámec uvedený v této smlouvě podporovat Městskou část Praha – Čakovice, resp. osoby bydlící či podnikající na území Městské části Praha – Čakovice a z tohoto důvodu se zavazuje nejméně 10% z veškerých investic potřebných na dokončení Stavby realizovat prostřednictvím osob, které mají příslušné oprávnění potřebné k realizaci Stavby či jakékoliv její části (za předpokladu, že jejich nabídka je konkurenceschopná kvalitou, termínem a cenou s trhem), když tyto osoby musí mít místo podnikání či sídlo na území Městské části Praha – Čakovice minimálně 6 měsíců před podpisem této smlouvy o spolupráci. V případě, že Městská část o to požádá, je Investor povinen tento svůj jednostranný závazek, resp. jeho splnění doložit a pokud jej řádně nedoloží, má se zato, že tento závazek porušil. Investor se zavazuje poskytnout tzv. last call ve výběrovém řízení potenciálním dodavatelům, majícím sídlo v Praze 9 Čakovicích.
6. V případě, že Investor poruší některý ze závazků III.1 a V.1 uvedených v této smlouvě, zavazuje se zaplatit Městské části smluvní pokutu ve výši 1.000.000.--...Kč (slovy jeden milión korun českých) za každé porušení závazku.
7. Ustanovení o smluvních pokutách nezbavuje ani jednu stranu domáhat se náhrady škody, rovněž při porušení této Smlouvy v jiných jejích ustanovení.

VII.

1. Investor se zavazuje pro případ, že by, ať už z jakýchkoliv důvodů, postoupil záměr vybudovat Stavbu ve prospěch třetí osoby, zajistit, aby případný budoucí stavebník Stavby vstoupil do práv a povinností Investora touto smlouvou založených, a to pod sankcí smluvní pokuty ve výši 5. 000.000,- Kč (slovy pět miliónů korun českých).
2. Smluvní strany se dohodly, že Investor bude předmětný projekt řádně prezentovat na území Městské části Praha – Čakovice tak, aby se veřejnost, tj. občané Městské části Praha – Čakovice mohli s tímto projektem nejpozději před získáním územního rozhodnutí řádně seznámit a současně je Investor povinen řádně prezentovat předmětný projekt vůči Městské části tak, aby Městská část měla veškeré potřebné údaje o tomto projektu k dispozici a sama o nich mohla informovat výše uvedenou veřejnost.

VIII.

1. Tato smlouva je vyhotovena ve 2 stejnopisech, které mají platnost originálu. Každá ze smluvních stran obdrží po 1 podepsaném vyhotovení.
2. Tato smlouva nabývá platnosti dnem podpisu obou účastníků smlouvy a je účinná dnem uveřejnění v registru smluv dle zákona č. 340/2015 Sb., o registru smluv.
3. Obě smluvní strany prohlašují, že tato smlouva odpovídá jejich svobodné a pravé vůli, že ji neuzavřely v tísní ani za nápadně nevýhodných podmínek, že si smlouvu po jejím sepsání řádně přečetly a na důkaz souhlasu s jejím obsahem připojují své podpisy.

Doložka dle § 43 odst. 1 zákona č. 131/2000 Sb., o hlavním městě Praze, ve znění pozdějších předpisů, potvrzující splnění podmínek pro platnost právního jednání městské části Praha-Čakovice

Rozhodnuto orgánem městské části: Rada městské části Praha-Čakovice

Datum jednání a číslo usnesení: 06.03.2020 č. USN RM 107/2020

V Praze dne 25-03-2020

V Praze dne 25-03-2020


Městská část Praha – Čakovice
Ing. Jiří Vintiška, starosta

ZUCCHERINA a.s.
Ing. Pavel Švarc

Městská část Praha – Čakovice
Ing. Alexander Lochman, Ph.D.,
místostarosta

Příloha č. 1 – projektová dokumentace


Příloha č. 2 – seznam bytů, nebytových prostor s výměrami Stavby po změně stavby před dokončením

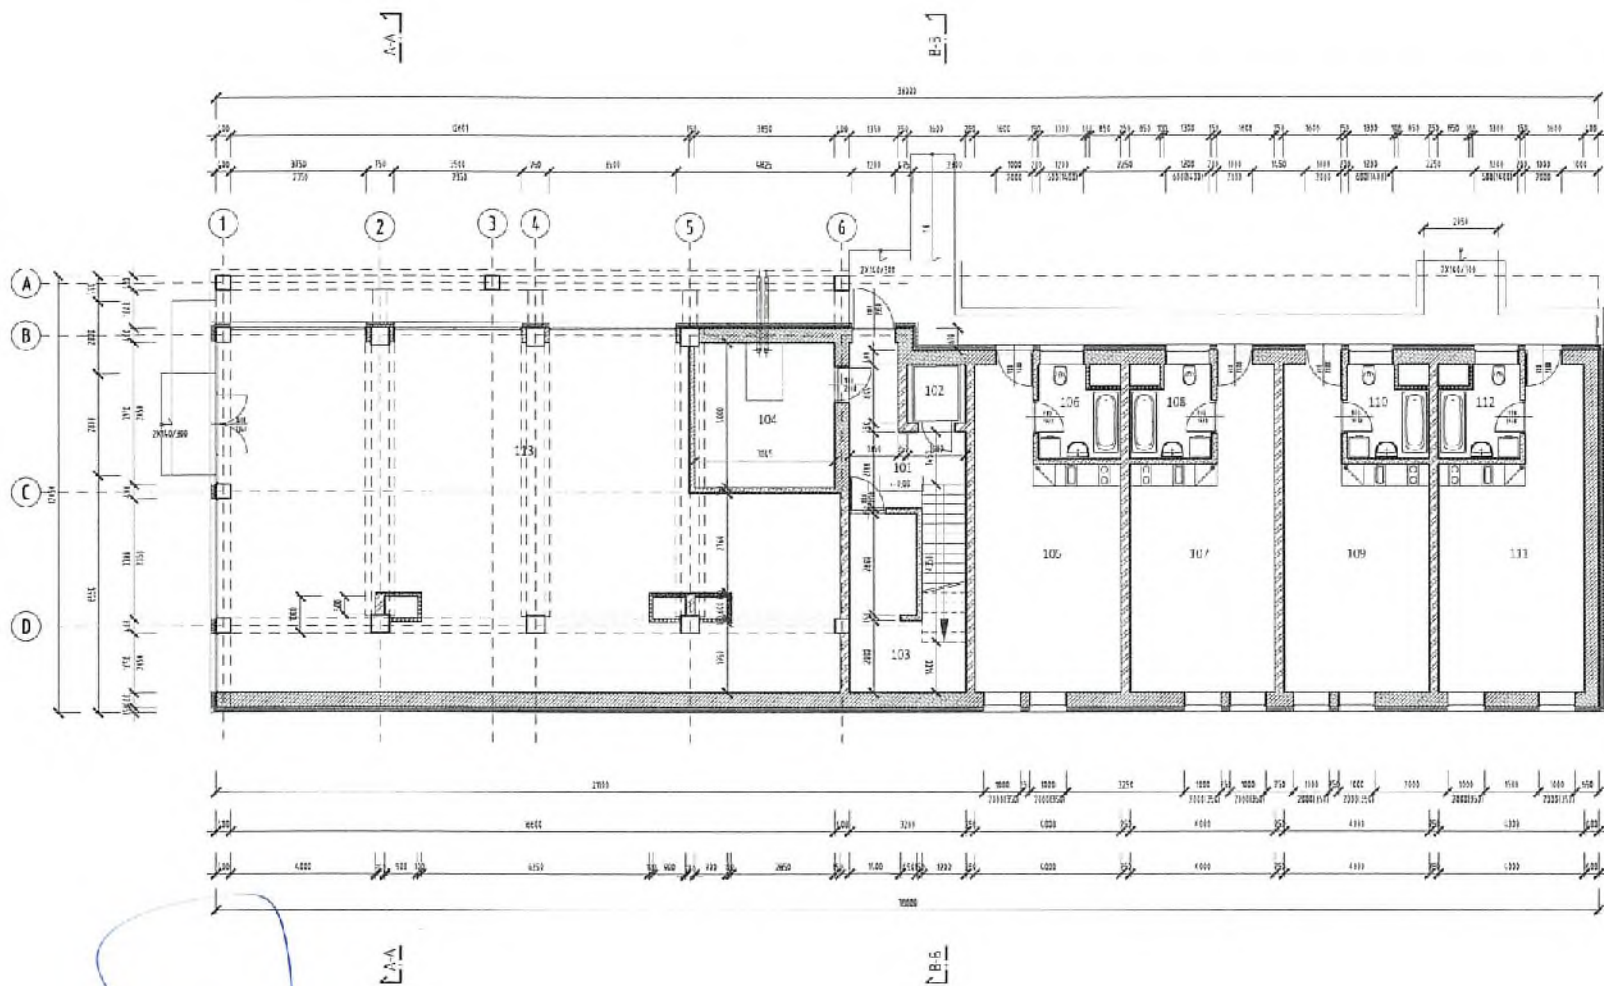

č. ú.	název položky	pl. n. m.j.	popis práce
101	ODVODNĚNÍ PŘI STAVĚ	704	PRÁCE VYKONANÉ
102	ODVODNĚNÍ PŘI STAVĚ	704	PRÁCE VYKONANÉ
název projektu: Projekt prostavby domu			
schválil:	Landa	Jan Landa - projektant	
projednal:	Landa	Dřážková 113, 277 42 Dašice	
kreslil:	Landa	IČO: 137 23 199	
		tel: 777 719 862, WWW.LANDA.CZ	
stavba:	Stavba bytového domu Danielova 248J	datum:	03/2018
období:	Přůdory LNP	zakázka:	
investor:	ZUCHEMBIA a.s. Okružní 577/6 Čáslav	měřítko:	stava výk: poré:
místo stavby:	K.Ú. Čáslav, č.l. 222A, 222B	1:100	1:2

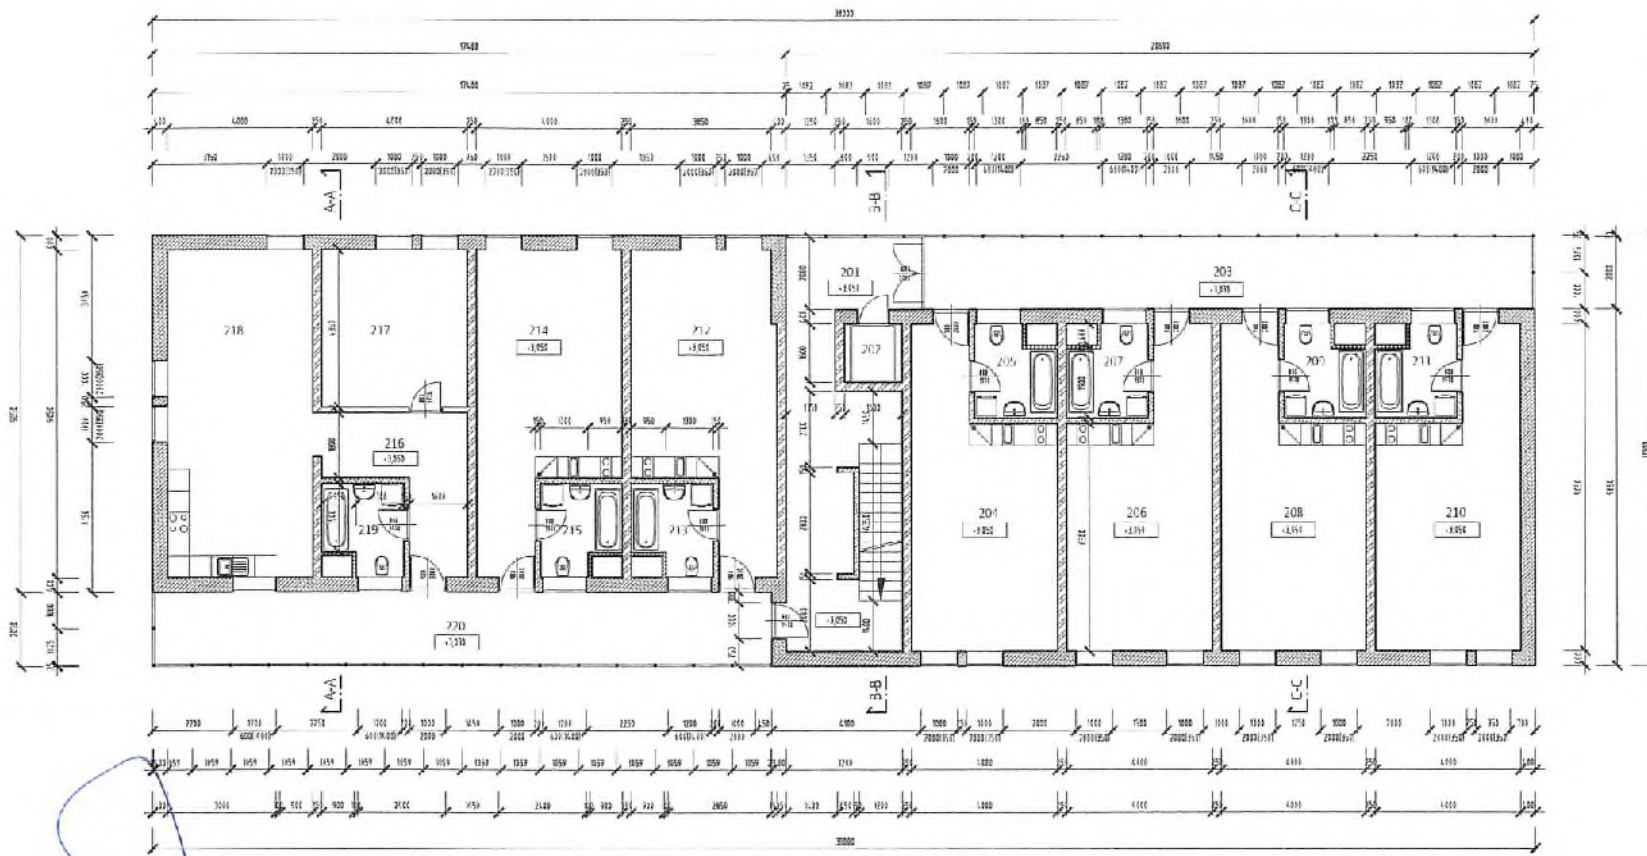


Č. JMÉNO PRŮVLAČNÍK	PL. VÝMĚR	PODLAŽÍ
001	0,00	0,00
002	0,00	0,00
skupina projektů: Projektová kancelář		datum: 01/2018	
schválil:	Lanka	projektoval:	Lanka
projektoval:	Lanka	režisoval:	Lanka
kreslil:	Lanka	inženýr:	Lanka
stavba: Stavba bytového domu Daniellova 24B	etapa: Půdorys 2.NP	investor:	BYTHERRA s.r.o. Družstevní 277/5 Olomouc
měřítko: 1:100	list: 1.3	práci na: 1.3	práci na: 1.3
místo stavby: Ků Čáslava, č. 1461, 1464			

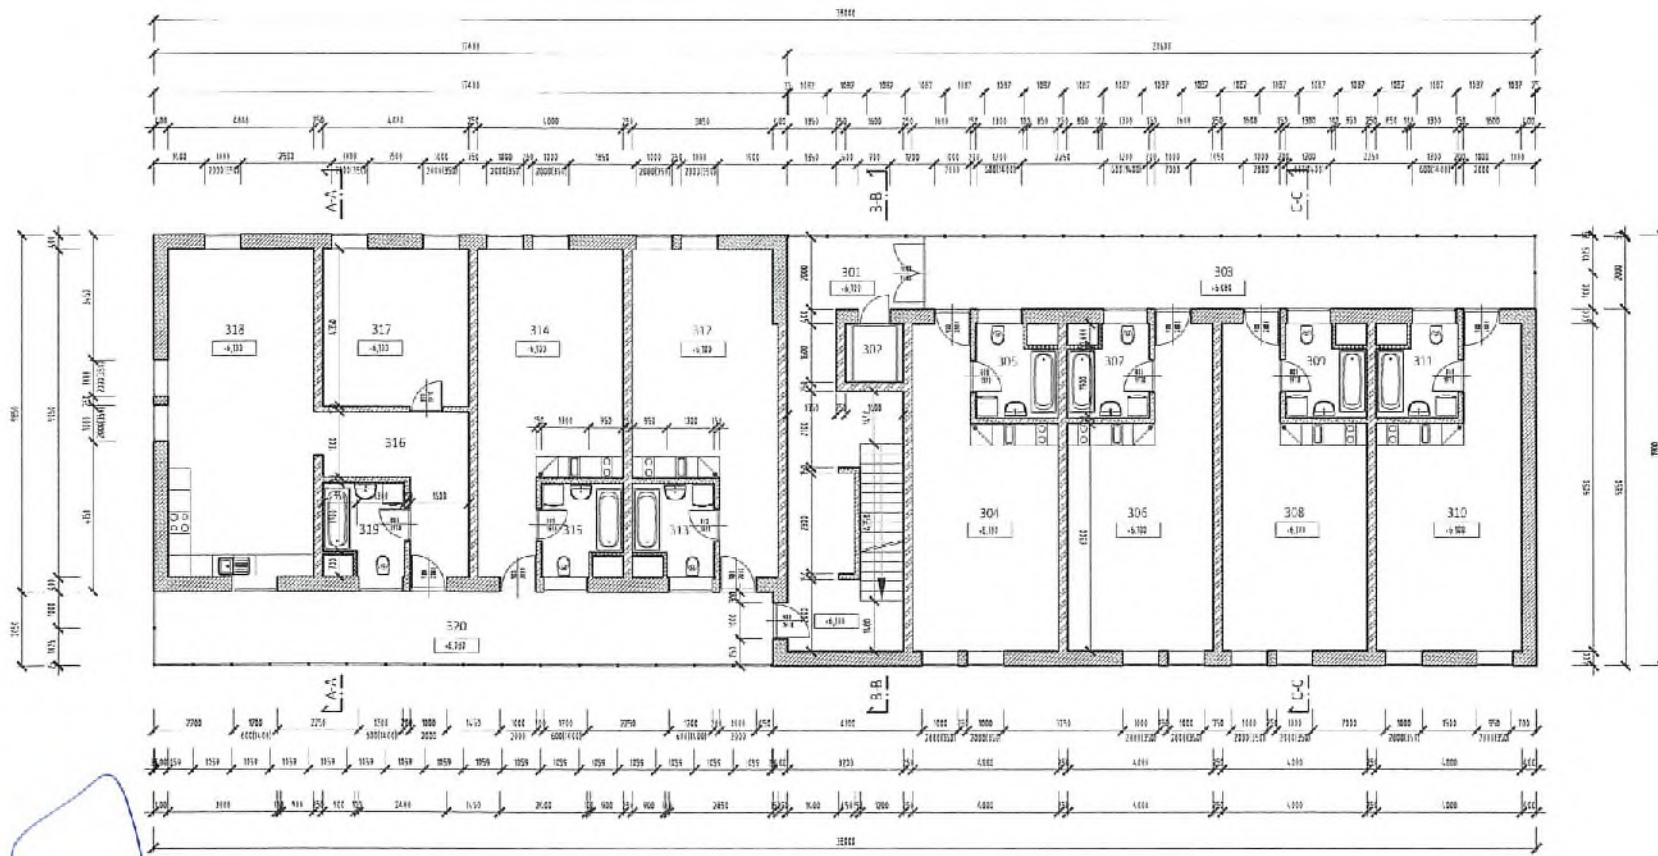

Číslo	Učel, popisovací text	Číslo třídy	Podstava
001	STAVBA BYTOVÝCH DOMŮ	01.00	STAVBA BYTOVÝCH DOMŮ
002	STAVBA	01.00	STAVBA BYTOVÝCH DOMŮ
003	STAVBA	01.00	STAVBA BYTOVÝCH DOMŮ
stupeň projektu: Projekt pro stavebníkovi			
schválil:	Lanka	Jar. Lanča - proj., kancelář	
projektoval:	Lanka	Číslo 110 277 02 Cb/04	
kreslil:	Lanka	Číslo 139 28 139	
		tel: 727 740 852, WWW.danka.cz	
název:	Stavba bytového domu Daniela 24E	datum:	01/2016
časopis:	Přodovys 3.NP	zakázka:	
investor:	DUCO-ERHAR s.r.o. Čokohova 679/5 Praha 6	projektant:	Étapa úpr.: por:č
místo stavby:	Kačákova, č. 798/1, Praha	1:100	1,4

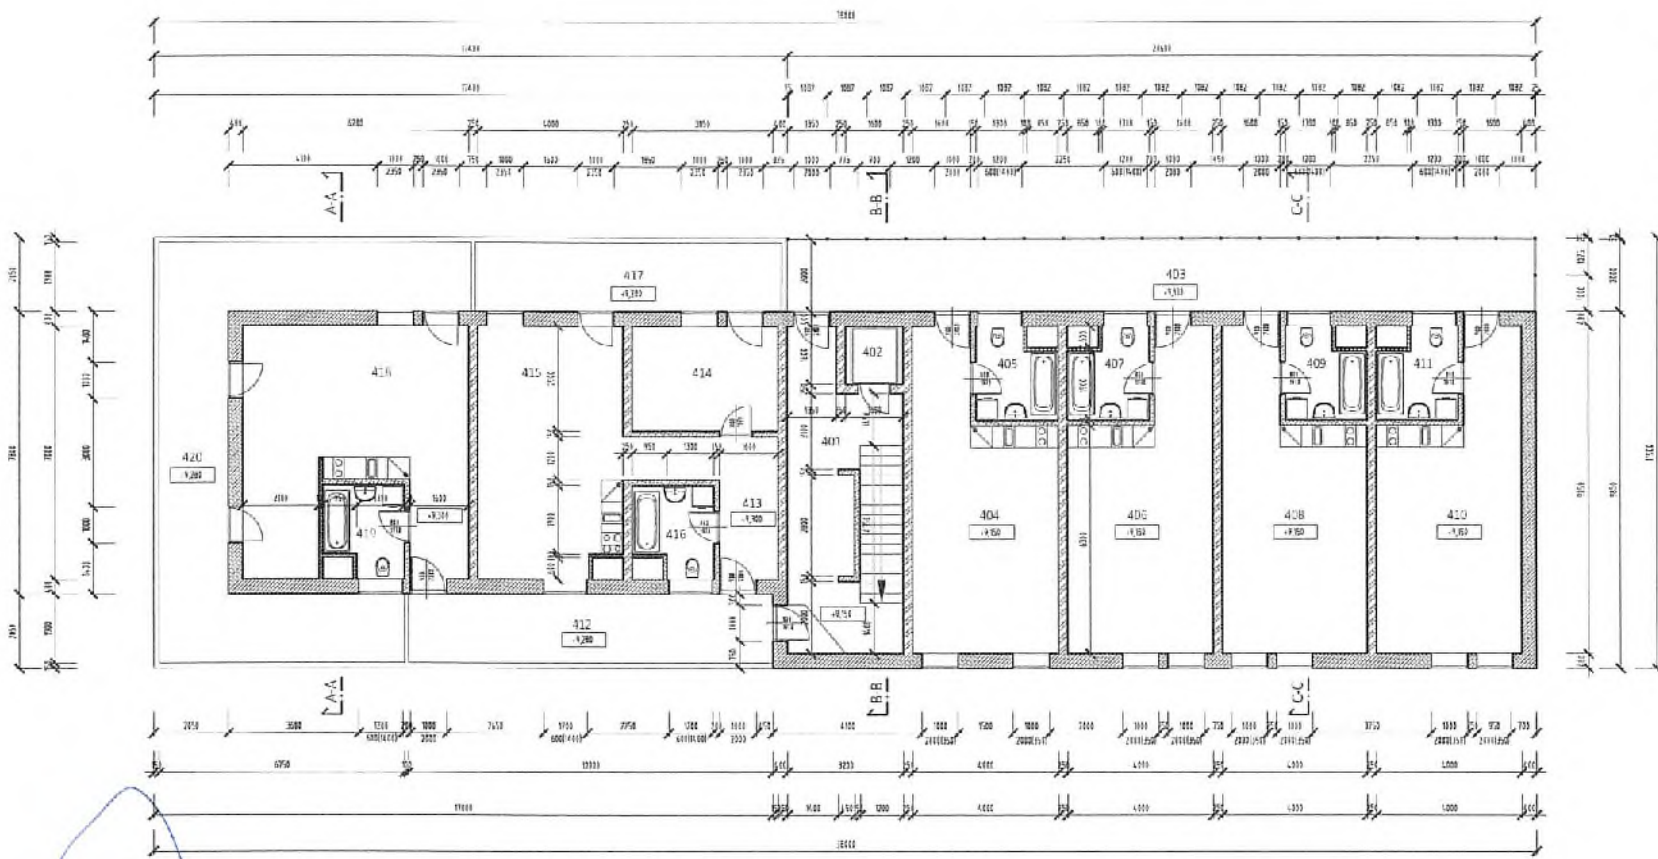

Číslo	Název materiálu	PLN. výš.	POZNÁMKA
001	BRANCOVAČKA	1000	BRANCOVAČKA
002	BRANCOVAČKA	1000	BRANCOVAČKA
státný projekt: Projekt predstaviteľ		Ján Lankó - projektant	
schválil:	Lanka	obr. číslo:	1101/2011
projektovateľ:	Lanka	číslo výkresu:	100 - 137 až 150
kreslil:	Lanka	tel. číslo:	777 710 852, WWW.DRANKO.SK
stavba:	Stavba bytového domu Daniellova 24B	datum:	09/2011
časť:	Rôdovys 4.NP	zákazník:	
investor:	BYTOSTAVBA s.r.o. Daniellova 27/15, Bratislava	mašínik:	číslo výkresu: par. č.
miesto stavby:	č.č. 24, Bratislava, 4. úseň, 1. etapa	1:100	1.5

POHLED SEVEROZÁPADNÍ

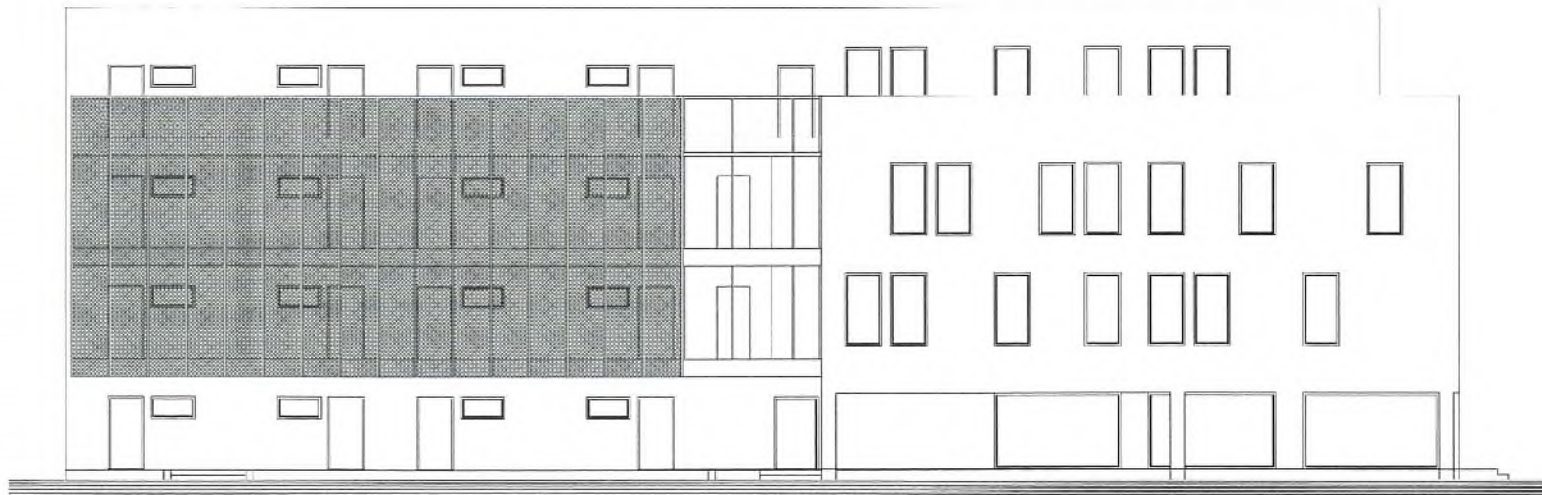


POHLED SEVEROVÝCHODNÍ




Služeb: projektová		Přes pro dle zvláštní	
schválil:	Lada	Ing. Lada - Ing. Jančík	
projektoval:	Lada	Obrázek 110, 277 42 Obrázek	
kreslil:	Lada	IČO : 137 20 198	
		tel : 710 862, WWW.damko.cz	
stavba:	Stavba bytového domu Danělova 24B	datum:	6/2018
část:	Pohledy 1	zobrazit:	
investor:	ZUCOBINA s.s. Duhovského 67/9 Čáslava	naMísto:	číslo výt: perle:
místo stavby:	ČA Čáslava, č. 7981, 7981	1:100	1.8


POHLED JIHOVÝCHODNÍ

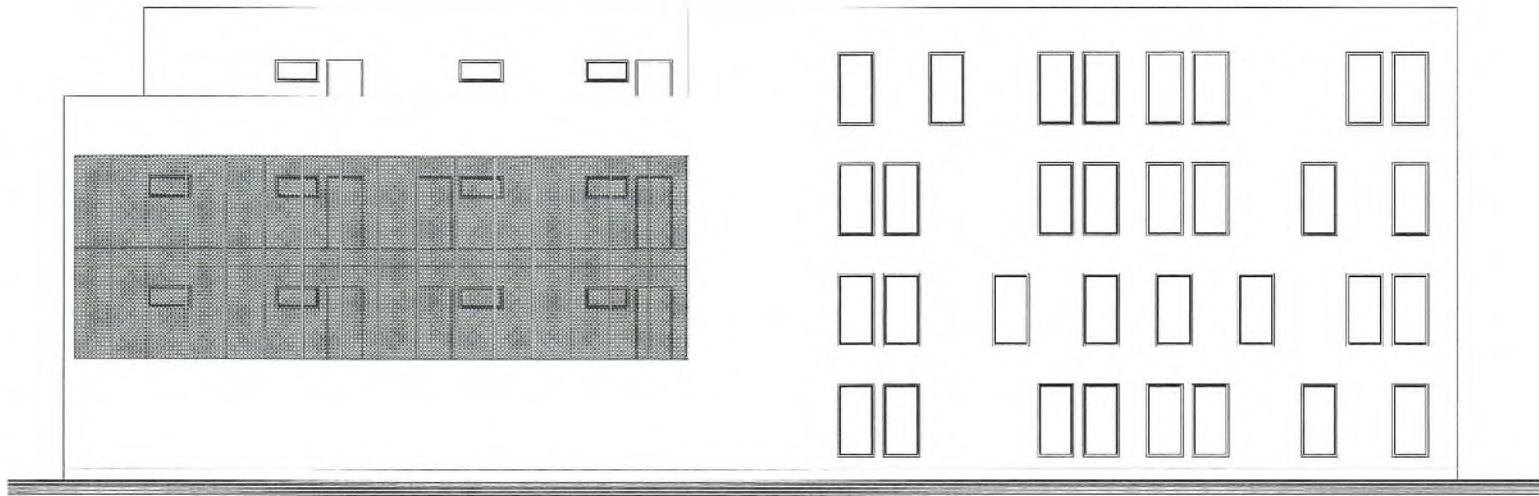

POHLED JIHOZÁPADNÍ

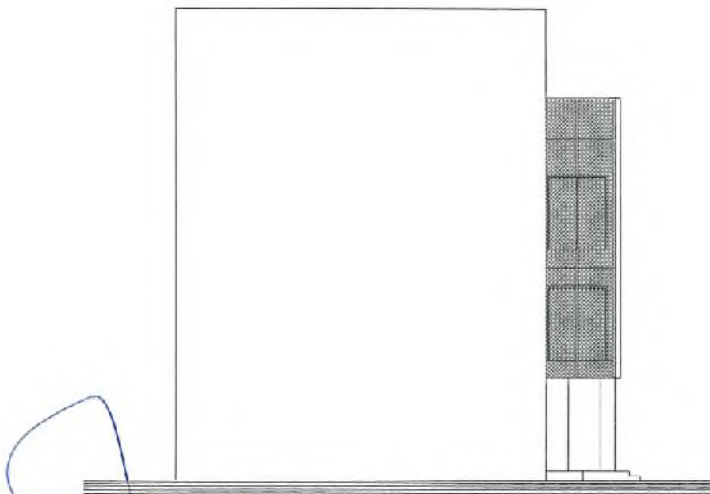

stadij: projekt		projekt: projektová kancelář	
autor:	Lana	Jir. Lana (tel. 777 42 01 61)	
projektant:	Lana	oblast: 110, 277-2 Olšanská	
investor:	Lana	IČO: 137 20 159	
		tel.: 777 710 852, WWW.damka.cz	
stavba:	Stavba bytového domu Dančelova 24EJ	datum:	07/2016
oblast:	Pohledy 2	zakázka:	
investor:	BUCHEŘKA s.r.o. Svatá Kateřina 9775 Čáslava	měřítko:	čísla výk.: parčí
místa stavby:	K.Č. Čáslava, č.č. 759/1, 759/6	1:100	1.9

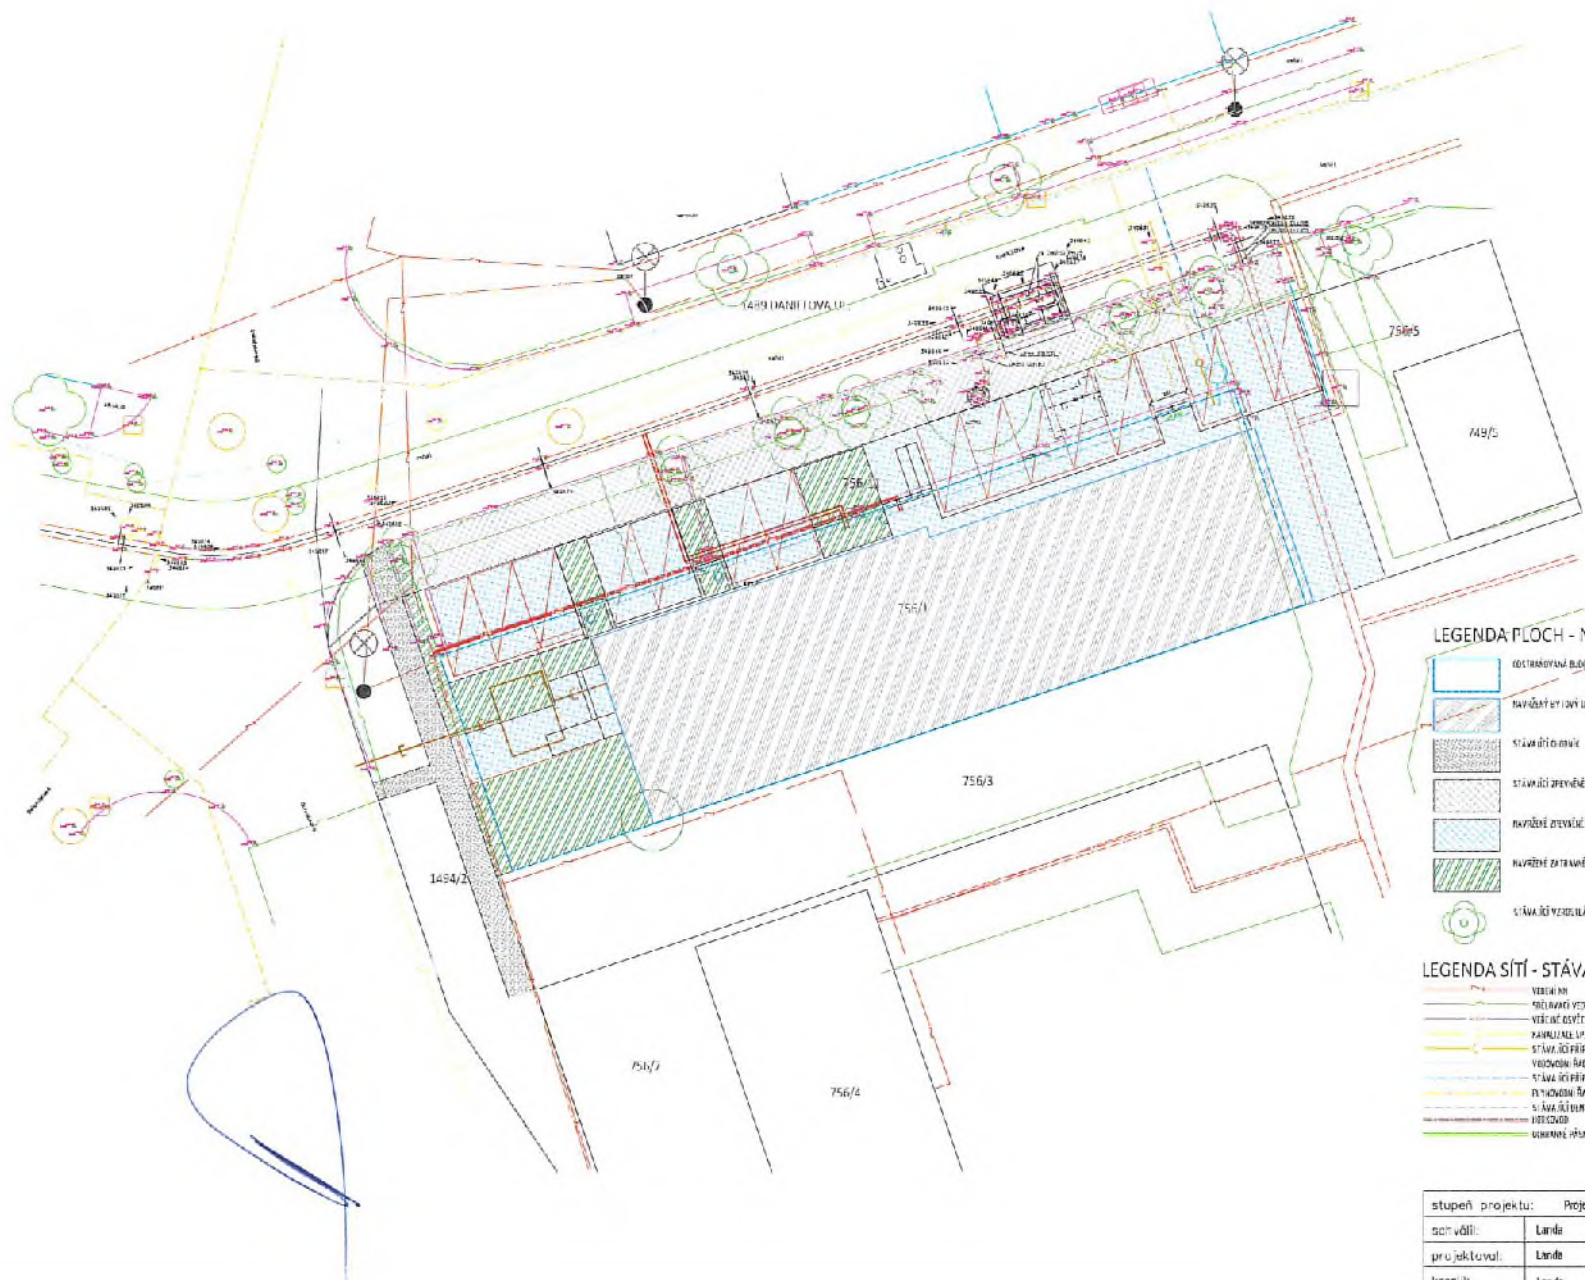

LEGENDA PLOCH - NAVRŽENÝ STAV

- Odstavěná budova - č. k. 756/1
- Navržený stavební území
- Stávající plochy
- Stávající zpevněné plochy
- Navržené zpevněné plochy
- Navržené zatravněné plochy
- Stávající vegetace zeleně
- Navržená parkovací místa
- Všeobecná širota 1000 mm
- Různé šachny a vlnitá síť kanalizační DN 400
- Různé šachny a vlnitá síť kanalizační DN 200
- Různé šachny a vlnitá síť kanalizační DN 150

LEGENDA SÍTÍ - STÁVAJÍCÍ STAV

- Voda 100 mm
- Vodovod 100 mm
- Voda 150 mm
- Voda 200 mm
- Voda 300 mm
- Voda 400 mm
- Voda 500 mm
- Voda 600 mm
- Voda 800 mm
- Voda 1000 mm
- Voda 1200 mm
- Voda 1500 mm
- Voda 2000 mm
LEGENDA SÍTÍ - NAVRŽENÝ STAV

- Nová část vodovodní sítě DN 100
- Nová část kanalizační sítě DN 400
- Nová část vodovodní sítě DN 150
- Nová část kanalizační sítě DN 200
- Nová část vodovodní sítě DN 200
- Nová část kanalizační sítě DN 300
- Nová část vodovodní sítě DN 300
- Nová část kanalizační sítě DN 400
- Nová část vodovodní sítě DN 400
- Nová část kanalizační sítě DN 500
- Nová část vodovodní sítě DN 500
- Nová část kanalizační sítě DN 600
- Nová část vodovodní sítě DN 600
- Nová část kanalizační sítě DN 800
- Nová část vodovodní sítě DN 800
- Nová část kanalizační sítě DN 1000
- Nová část vodovodní sítě DN 1000
- Nová část kanalizační sítě DN 1200
- Nová část vodovodní sítě DN 1200
- Nová část kanalizační sítě DN 1500
stupeň projektu:	Projekt pro stavební řízení		
schválil:	Landa	Jan Landa - proj. kancelář	
projektoval:	Landa	Obříství 110, 277 42 Obříství	
kreslil:	Landa	IČO : 137 28 193	
		tel : 777 710 862, WWW.domka.cz	
stavba:	Stavba bytového domu Danielova 24B	datum:	04/2019
oblast:	Situace stavby - doprava	zakázka:	
investor:	ZUCHEKIM a.s. Oulřáčkova 672/6 Čákovice	měřítko:	číslo vjč: pur č:
místo stavby:	K.á.Čákovice, č.k. 24B/1, 756/6	1:200	C 2-1

		m2
1NP přízemí	nebyt	148
	nebyt	151
celkem počet bytů	0	
2NP	byt	69
	byt	69
	byt	35
	byt	35
	byt	35
	byt	35
celkem počet bytů	6	
3NP	byt	69
	byt	69
	byt	35
	byt	35
	byt	35
	byt	35
celkem počet bytů	6	
4NP ustupující	byt	41
	byt	54
	byt	69
	byt	69
celkem počet bytů	4	
celkem bytů	16	

