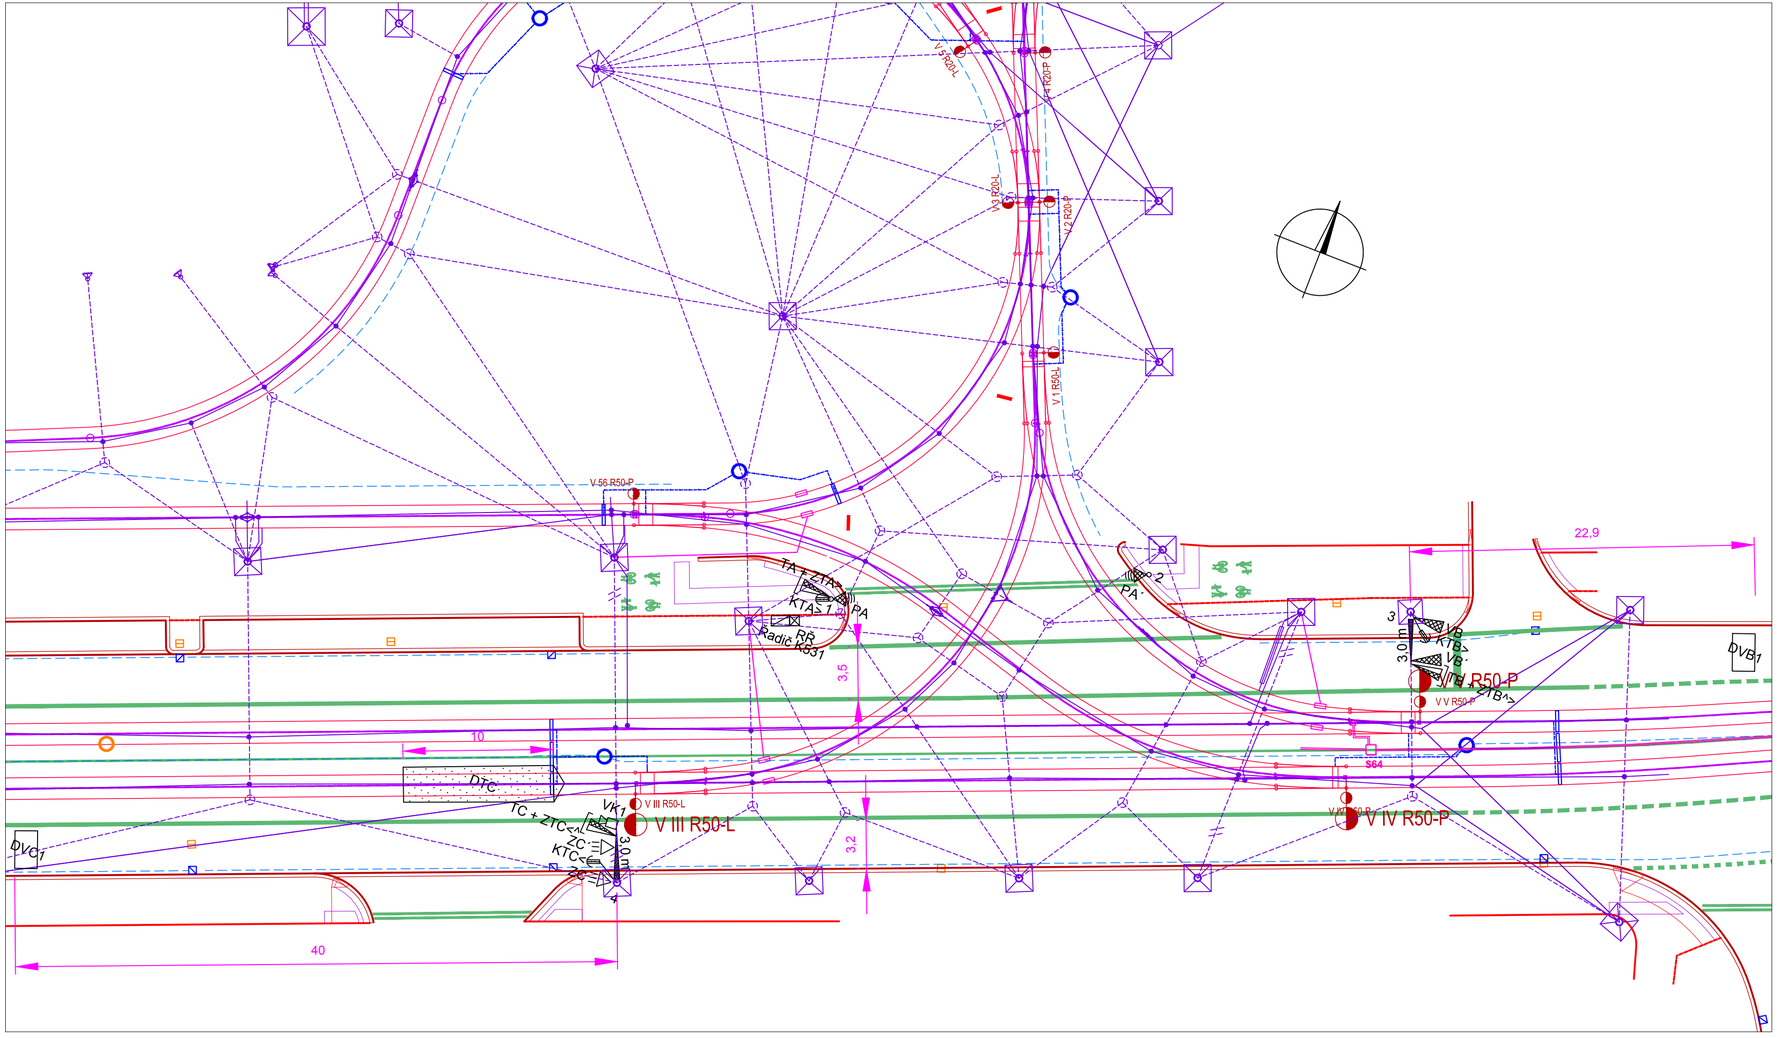

LEGENDA:

- ŘADIČ SVĚTELNÉ SIGNALIZACE
- KAMERA VIDEODETEKCE
- NOVÝ SLOUP SSZ
- VOZIDLOVÉ NÁVĚSTIDLO
- CHODECKÉ NÁVĚSTIDLO S AKUSTICKOU SIGNALIZACÍ PRO NEVIDOMÉ
- TRAMVAJOVÉ NÁVĚSTIDLO
- VÝLOŽNÍK S ÚDAJEM O DÉLCE VYLOŽENÍ
- VIRTUÁLNÍ SMYČKA VIDEODETEKCE
- INDUKČNÍ SMYČKA
- KONTAKTNÍ ZÁMEK

Přihlašování a odhlašování TRAM bude zajištěno systémem VETRA, který je řešen v jiné části dokumentace.

OBJEDNATEL:
Plzeňské městské dopravní podniky PMDP
Plzeňské městské dopravní podniky, a.s.
Denisovo nábřeží 920/12
301 00 Plzeň - Východní Předměstí

společnost "MP + MMD - Vozovna Slovany", společník 1:
METROPROJEKT Praha a.s.
nám. I. P. Pavlova 2/1786
120 00 Praha 2
tel.: +420 296 154 105
www.metroprojekt.cz

společník 2:
Mott MacDonald CZ, spol. s r.o.
Národní 984/15
110 00 Praha 1
tel.: +420 221 412 800
www.mottmac.com

Souprava číslo:

HIP:
Ing. Jan Kočí
tel.: **296 154 401**
Podpis:

Stupeň: **DPS**

Název a účel díla:
REKONSTRUKCE VOZOVNY SLOVANY
Plzeň, Slovanská alej 35

Zpracovatelský útvar:
S 71
tel.: **+420 296 154 400**

Vedoucí útvaru:
Ing. Jan Kahuda
Podpis:

Název části díla:
E. Stavební část - stavební soubory
SOD V Objekty rekonstrukce Slovanské aleje (SLA)
E.5 Elektro a sdělovací objekty
E. E.5

Odpovědný projektant:
Ing. Tomáš Kučera
Podpis:

Vypracoval:
Ing. Tomáš Kučera
Podpis:

Skart. znak: **V20/2039**
Datum: **11/2019**
Počet formátů: **4xA4**
Měřítko: **1:250**

Název přílohy:
SO SLA 25/3 SSZ
K531 Slovanská alej - vjezd do vozovny
Situace

Změna: **-**
Číslo příl.: **002**

IČD: | 19 | 7246 | 006 | 09 | 04 | 07c |