

Číslo smlouvy CETIN: HK 2021\_0015  
Číslo smlouvy Stavebníka: 576-2021-514204

SAP S/4 Hana: 8030002258  
Registr smluv: ANO

---

**SMLOUVA O REALIZACI PŘEKLÁDKY  
SÍTĚ ELEKTRONICKÝCH KOMUNIKACÍ  
č. HK 2021\_0015**

---

mezi

**CETIN a.s.**

a

**Česká republika – Státní pozemkový úřad, Krajský pozemkový úřad  
pro Královéhradecký kraj, Pobočka Rychnov nad Kněžnou**

Číslo smlouvy CETIN: HK 2021\_0015  
Číslo smlouvy Stavebníka: 576-2021-514204

SAP S/4 Hana: 8030002258  
Registr smluv: ANO

**CETIN a.s.**

se sídlem Českomoravská 2510/19, Libeň, 190 00 Praha 9  
IČO: 04084063  
DIČ: CZ04084063  
zapsaná v obchodním rejstříku vedeném u Městského soudu v Praze pod sp. zn. B 20623  
zastoupená dle pověření [REDACTED], supervizorem pro výstavbu sítě  
bankovní spojení: PPF banka a.s.  
číslo účtu: 2019160003/6000  
(dále jen „**CETIN**“)

a

**Česká republika – Státní pozemkový úřad, Krajský pozemkový úřad pro  
Královéhradecký kraj, Pobočka Rychnov nad Kněžnou**

se sídlem Jiráskova 1320, 516 01 Rychnov nad Kněžnou  
IČO: 01312774  
DIČ: CZ 01312774  
zastoupený: Mgr. Alenou Rufferovou, vedoucí Pobočky Rychnov n.Kn.  
(dále jen „**Stavebník**“)

CETIN a Stavebník dále společně označováni jako „**Smluvní strany**“ a jednotlivě jako „**Smluvní strana**“,

uzavřely níže uvedeného dne, měsíce a roku dle ustanovení § 1746 odst. 2 zákona č. 89/2012 Sb., občanský zákoník, v účinném znění (dále jen „**občanský zákoník**“) a dle ustanovení § 104 odst. 17 zákona č. 127/2005 Sb., o elektronických komunikacích a o změně některých souvisejících zákonů, v účinném znění (dále jen „**Zákon o elektronických komunikacích**“) tuto

Smlouvu o realizaci překládky sítě elektronických komunikací  
(dále jen „**Smlouva**“)

**DEFINICE**

Výrazy označené ve Smlouvě počátečním velkým písmenem mají pro účely Smlouvy níže uvedený význam, není-li Smlouvou výslovně stanoveno jinak:

**CTN** je cenový a technický návrh, který je Přílohou č. 1 Smlouvy;

**Překládka** je stavba v k.ú. Peklo nad Zdobnicí; Roveň u Rychnova nad Kněžnou spočívající ve změně trasy komunikačního vedení SEK ve vlastnictví společnosti CETIN, jejíž rozsah je specifikován v CTN;

**Projekt** je realizační projektová dokumentace Překládky;

**Příprava Překládky** jsou přípravné činnosti s Překládkou související, nezbytné pro vlastní realizaci Překládky, a to zpracování CTN, zpracování Projektu a další činnosti uvedené v odst. 4.1 písmeno (a) Smlouvy;

**Předpoklady pro realizaci Překládky** mají význam uvedený v odst. 3.2 Smlouvy;

Číslo smlouvy CETIN: HK 2021\_0015  
Číslo smlouvy Stavebníka: 576-2021-514204

SAP S/4 Hana: 8030002258  
Registr smluv: ANO

**SEK** je síť elektronických komunikací, kterou se rozumí přenosové systémy, popřípadě spojovací nebo směrovací zařízení a jiné prostředky, včetně prvků sítě, které nejsou aktivní, které umožňují přenos signálů po vedení, rádiovými, optickými nebo jinými elektromagnetickými prostředky, včetně družicových sítí, pevných sítí s komutací okruhů nebo paketů a mobilních zemských sítí, sítí pro rozvod elektrické energie v rozsahu, v jakém jsou používány pro přenos signálů, sítí pro rozhlasové a televizní vysílání a sítí kabelové televize, bez ohledu na druh přenášené informace;

**Vyjádření o existenci SEK** je „*Vyjádření o existenci sítě elektronických komunikací společnosti Česká telekomunikační infrastruktura a.s.*“ ze dne 4.3.2019 vydané pod čj. 558612/19, jehož nedílnou součástí jsou Všeobecné podmínky ochrany SEK společnosti CETIN, které si vyžádal a obdržel Stavebník;

„**Zákon o vyvlastnění**“ je zákon č. 184/2006 Sb., o odnětí nebo omezení vlastnického práva k pozemku nebo ke stavbě, v účinném znění.

## 1. ÚVODNÍ USTANOVENÍ

- 1.1 CETIN je vlastníkem SEK, jež má být přeložena na základě Smlouvy.
- 1.2 Stavebník dle Vyjádření o existenci SEK vyvolává Překládku dotčené části SEK dle ustanovení § 104 odst. 17 Zákona o elektronických komunikacích.
- 1.3 Překládka dle Smlouvy je vedena u společnosti CETIN pod označením „**VPIC Roveň(RK),SPÚ pol.cesta**“.

## 2. PŘEDMĚT SMLOUVY

- 2.1 Předmětem Smlouvy je závazek společnosti CETIN zajistit Překládku a s ní související záležitosti v rozsahu Projektu a za podmínek stanovených Smlouvou a závazek Stavebníka, který Překládku vyvolal, společnosti CETIN uhradit všechny nezbytné náklady spojené s Překládkou, které by společnosti CETIN nevznikly, kdyby Překládka nebyla Stavebníkem vyvolána.

## 3. PŘEKLÁDKA A JEJÍ PODMÍNKY

- 3.1 Překládka bude realizována v rozsahu (územním a stavebnětechnickém) a na nemovitostech specifikovaných v CTN.
- 3.2 Předpoklady (podmínky) pro realizaci Překládky jsou:
  - (a) zajištění pravomocného územního rozhodnutí – rozhodnutí o umístění stavby Překládky a předání společnosti CETIN takového pravomocného rozhodnutí o umístění stavby nebo územního souhlasu Překládky, včetně jeho dokladové části,
  - (b) zajištění práv k užívání Překládkou dotčených nemovitostí, a to uzavřením smlouvy o smlouvě budoucí o zřízení služebnosti s vlastníky Překládkou dotčených nemovitostí nebo vyvlastnění takového práva.(vše dále jen „**Předpoklady pro realizaci Překládky**“).

Číslo smlouvy CETIN: HK 2021\_0015  
 Číslo smlouvy Stavebníka: 576-2021-514204

SAP S/4 Hana: 8030002258  
 Registr smluv: ANO

- 3.3 Společnost CETIN není povinna zahájit realizaci Překládky dříve, než jsou zajištěny Předpoklady pro realizaci Překládky; bez zajištění Předpokladů pro realizaci Překládky nebude Překládka realizována.
- 3.4 Vlastníkem SEK, přeložené na základě Smlouvy, zůstává společnost CETIN.
- 3.5 Společnost CETIN je oprávněna realizací Překládky pověřit jinou osobu. Je-li realizací Překládky a/nebo jednotlivými úkony Překládky pověřena jiná osoba, odpovídá společnost CETIN Stavebníkovi tak, jako by Překládku realizovala sama.

#### 4. ZÁVAZKY SMLUVNÍCH STRAN

##### 4.1 Společnost CETIN se zavazuje

###### (a) před realizací Překládky:

- (i) zajistit zpracování Projektu,
- (ii) pokusit se uzavřít smlouvu o smlouvě budoucí o zřízení služebnosti a/nebo jinou smlouvu s vlastníky Překládkou dotčených nemovitostí, tzn. prokazatelně učinit vlastníkům Překládkou dotčených nemovitostí návrh takové smlouvy.

###### (b) po realizaci Překládky:

- (i) zajistit pro své potřeby dokumentaci skutečného provedení Překládky; dokumentace skutečného provedení Překládky nebude dokumentací skutečného provedení s náležitostmi dle vyhlášky č. 499/2006 Sb., o dokumentaci staveb, v účinném znění;
- (ii) zajistit vyhotovení geometrického plánu s vyznačením rozsahu služebnosti k Překládkou dotčeným nemovitostem;
- (iii) zajistit uzavření smluv o zřízení služebnosti s vlastníky Překládkou dotčených nemovitostí a vklad služebnosti dle smluv o zřízení služebnosti s vlastníky Překládkou dotčených nemovitostí do katastru nemovitostí.

##### 4.2 Stavebník se zavazuje, před realizací Překládky:

- (i) zajistit geodetické vytyčení hranic pozemků související s Překládkou;
- (ii) po splnění Předpokladů pro realizaci Překládky, nejdříve však čtyři (4) měsíce od uzavření Smlouvy, vyzvat písemně společnost CETIN k realizaci Překládky a oznámit společnosti CETIN stavební připravenost (dále jen „**Kvalifikovaná výzva**“).

Stavebník podpisem Smlouvy převádí na společnost CETIN práva a povinnosti z Společné povolení č. 168/2020 vydaného MĚSTSKÝM ÚŘADEM RYCHNOV NAD KNĚŽNOU, Odbor výstavby a životního prostředí – společné povolení stavby „PD na realizaci polních cest Roveň u Rychnova nad kněžnou“ č.j. MURK-OVŽP/22666/20-3797/20/No ze dne 4. listopadu 2020 a Usnesení poznamenané do spisu č.j.: MURK-OVŽP/ 31676 /20- 3797 /20/No které nabylo právní moci dne 9.12.2020 (dále jen „**Společné povolení**“), a to (i) práva k umístění resp. přeložení veřejné komunikační sítě společností CETIN za podmínek ve Společném povolení stanovených, a (ii) práva a povinnosti související, založená stanovisky dotčených orgánů státní správy, vlastníků a správců inženýrských sítí a účastníků řízení, tak jak jsou ve Společném povolení výslovně uvedeny. Společnost CETIN podpisem Smlouvy převáděná práva přijímá. Společné povolení je Přílohou č. 2 Smlouvy.

##### 4.3 Společnost CETIN se zavazuje zajistit realizaci Překládky do čtyř (4) měsíců ode dne, kdy bude splněna poslední z následujících podmínek:

Číslo smlouvy CETIN: HK 2021\_0015  
Číslo smlouvy Stavebníka: 576-2021-514204

SAP S/4 Hana: 8030002258  
Registr smluv: ANO

- (a) společnosti CETIN je doručena Kvalifikovaná výzva;
  - (b) Stavebník uhradil náklady na Přípravu Překládky dle odst. 6.1 písm. (a) Smlouvy;
  - (c) Stavebník splnil povinnosti dle odst. 4.2 bodu (i) Smlouvy;
  - (d) na společnost CETIN jsou převedena práva a povinnosti z územního rozhodnutí – rozhodnutí o umístění stavby (Překládky).
- 4.4 Stavebník bere na vědomí, že mezi společnostmi CETIN a vlastníky Překládkou dotčených nemovitostí musí dojít s ohledem na ustanovení § 104 Zákona o elektronických komunikacích k úpravě vzájemných právních vztahů v podobě uzavření písemné smlouvy o budoucí smlouvě o zřízení služebnosti a po realizaci Překládky k uzavření smlouvy o zřízení služebnosti případně ke zřízení takového práva ve vyvlastňovacím řízení. Náhrady za zřízení služebností, které společnost CETIN vlastníkům Překládkou dotčených nemovitostí uhradí, bude Stavebník s ohledem na ustanovení § 104 odst. 17 Zákona o elektronických komunikacích povinen uhradit společnosti CETIN jako náklady vzniklé společnosti CETIN v souvislosti s Překládkou. Stejně tak bude Stavebník povinen uhradit společnosti CETIN náklady za uhrazení správních poplatků za vklad služebností do katastru nemovitostí, případně náklady vzniklé společnosti CETIN v souvislosti s vyvlastňovacím řízením.
- 4.5 Stavebník se zavazuje poskytnout společnosti CETIN při uzavírání smluv o budoucí smlouvě o zřízení služebnosti a po realizaci Překládky při uzavírání smluv o zřízení služebnosti potřebnou součinnost.
- 4.6 Jakákoliv lhůta dle odst. 4.3 Smlouvy sjednaná k realizaci Překládky a/nebo sjednaná Smluvními stranami na základě Smlouvy se prodlužuje o dobu, po kterou je v prodlení Stavebník s plněním povinnosti dle Smlouvy a/nebo po kterou byla realizace Překládky přerušena nebo nemohla být zahájena z důvodu nikoliv na straně společnosti CETIN, a o další dobu, o kterou je lhůta k realizaci Překládky třeba prodloužit v důsledku prodlení Stavebníka.
- 4.7 Dnem ukončení realizace Překládky je den, kdy je Stavebníkovi doručeno na adresu uvedenou v hlavičce Smlouvy nebo na adresu elektronické pošty uvedenou v čl. 8 Smlouvy oznámení o ukončení realizace Překládky. Smluvní strany ujednaly a souhlasí, že oznámení dle předchozí věty budou považovat za doručené pátým (5.) dnem od odeslání oznámení na adresu uvedenou v hlavičce Smlouvy nebo na adresu elektronické pošty uvedenou v čl. 8 Smlouvy.

## 5. NÁKLADY SPOJENÉ S PŘEKLÁDKOU

- 5.1 Stavebník je dle ustanovení § 104 odst. 17 Zákona o elektronických komunikacích povinen nést náklady Překládky dotčeného úseku SEK, přičemž takovými náklady jsou všechny nezbytné náklady vlastníka SEK, které by mu nevznikly, kdyby Překládka nebyla Stavebníkem vyvolána.
- 5.2 Výše nákladů Překládky stanovených na základě CTN činí ke dni uzavření Smlouvy **265.589,- Kč** (slovy: dvě stě šedesát pět tisíc pět set osmdesát devět korun českých). Specifikace těchto nákladů je uvedena v CTN. Stavebník bere na vědomí, že tato výše nákladů byla stanovena před vyhotovením Projektu na základě měrných nákladů společnosti CETIN (tj. je pouze orientační). Překládka dle Zákona o elektronických komunikacích je mimo předmět daně z přidané hodnoty.
- 5.3 Výše nákladů Překládky bude stanovena po vyhotovení Projektu, na jeho základě (dále jen „**Náklady Překládky stanovené na základě Projektu**“). Společnost CETIN do čtyř

Číslo smlouvy CETIN: HK 2021\_0015  
 Číslo smlouvy Stavebníka: 576-2021-514204

SAP S/4 Hana: 8030002258  
 Registr smluv: ANO

(4) měsíců od uzavření Smlouvy písemně oznámí Stavebníkovi výši Nákladů Překládky stanovených na základě Projektu a ve stejné lhůtě předloží Stavebníkovi Projekt.

5.4 V případě, že v souvislosti s realizací Překládky společnosti CETIN vzniknou další nezbytné náklady na Překládku, které nejsou vyčísleny v odst. 5.2 Smlouvy, Stavebník se zavazuje je společnosti CETIN uhradit, za předpokladu, že nebudou zahrnuty v Nákladech Překládky stanovených na základě Projektu.

Může se jednat zejména, nikoliv však výlučně o:

- (a) náklady na náhrady za omezení vlastnického práva vlastníků Překládkou dotčených nemovitostí dle uzavřených smluv o služebnosti a/nebo dle pravomocného rozhodnutí příslušného vyvlastňovacího úřadu o omezení vlastnického práva zřízením služebnosti rozhodnutím,
- (b) náklady související se zrušením a následným výmazem služebnosti (vázancí na nemovitostech dotčených původní, překládanou SEK) z katastru nemovitostí,
- (c) náklady na náhrady za omezené užívání lesního a půdního fondu včetně nákladů na vypracování výpočtu,
- (d) hydrogeologický, geologický, dendrologický a ostatní odborné posudky zpracované subjekty k tomu určenými,
- (e) náklady na koordinační výkresy, povodňové plány a zaměření, vyžadované dotčenými subjekty,
- (f) náklady na identifikaci parcel,
- (g) náklady na správní poplatky dle zákona č. 634/2004 Sb. o správních poplatcích, v účinném znění, které vzniknou společnosti CETIN v důsledku získávání potřebných správních rozhodnutí – povolení, které jsou nezbytné k realizaci Překládky,
- (h) náklady související se zvláštním užíváním veřejného prostranství, vyměřené v souvislosti s realizací Překládky podle zákona č.565/1990 Sb., o místních poplatcích v účinném znění,
- (i) náklady související se zvláštním užíváním dle ustanovení § 25 zákona č. 13/1997 Sb., o pozemních komunikacích, v účinném znění,
- (j) náklady na peněžité plnění plynoucí z nájemních smluv, jejichž uzavření je nutné pro realizaci Překládky,
- (k) náklady související s majetkovými újmami, způsobenými na zemědělských plodinách v souvislosti s realizací Překládky,
- (l) náklady na ochranu komunikačních vedení a zařízení před přepětím a nadproudem, včetně odborného výpočtu a návrhu,
- (m) náklady související se záchranným archeologickým dohledem.

5.5 Výše nákladů na Překládku, bez ohledu na to, zda se jedná o náklady Překládky stanovené na základě CTN nebo o Náklady Překládky stanovené na základě Projektu se změní písemným oznámením společnosti CETIN o změně výše nákladů na Překládku doručeným Stavebníkovi (dále jen „**Oznámení o změně výše nákladů**“). Společnost CETIN je oprávněna Oznámení o změně výše nákladů učinit v každém kalendářním roce, ve kterém je Smlouva účinná, vždy však pouze jednou (1) za příslušný kalendářní rok. Společnost CETIN není povinna za trvání účinnosti Smlouvy učinit žádné Oznámení o změně výše nákladů. Stavebník a společnost CETIN se zavazují uzavřít dodatek k této smlouvě, kterým se změní výše nákladů na Překládku, a to do 30 dnů ode dne doručení písemné výzvy k jeho uzavření Stavebníkovi. Pokud k uzavření takového dodatku v uvedené lhůtě nedojde, změní se výše nákladů Překládky na základě Oznámení o změně nákladů společnosti CETIN, a to následující den po uplynutí lhůty dle předchozí věty.

Číslo smlouvy CETIN: HK 2021\_0015  
Číslo smlouvy Stavebníka: 576-2021-514204

SAP S/4 Hana: 8030002258  
Registr smluv: ANO


## 6. PLATEBNÍ PODMÍNKY

- 6.1 Náklady spojené s Překládkou ve výši skutečně provedených prací a skutečně vynaložených nákladů dle odst. 5.3 a/nebo odst. 5.5 Smlouvy je Stavebník povinen uhradit na základě jednotlivých daňových dokladů (dále jen „**Faktura**“). Faktury budou společností CETIN vystaveny takto:
- (a) Faktura za Přípravu Překládky ve výši **46.599,- Kč** (slovy: čtyřicet šest tisíc pět set devadesát devět korun českých) bude společností CETIN vystavena do patnácti (15) dnů od předložení Projektu Stavebníkovi dle odst. 5.3 Smlouvy,
  - (b) Faktura na doplatek nákladů souvisejících s Překládkou do patnácti (15) dnů od ukončení realizace Překládky dle odst. 4.7 Smlouvy.
- 6.2 Náklady společnosti CETIN uvedené v odst. 5.4 Smlouvy budou hrazeny Stavebníkem odděleně na základě samostatných Faktur vystavených společností CETIN.
- 6.3 Jakoukoliv Fakturu vystavenou společností CETIN dle Smlouvy a v souladu se Smlouvou je Stavebník povinen uhradit ve lhůtě třiceti (30) dnů ode dne doručení Faktury.
- 6.4 Faktury budou Stavebníkovi zasílány na adresu uvedenou v hlavičce Smlouvy.
- 6.5 Náklady dle Smlouvy budou Stavebníkem hrazeny na účet společnosti CETIN uvedený v hlavičce Smlouvy, pokud nebude Fakturou vystavenou společností CETIN stanoveno jinak.
- 6.6 Stavebník se dostane do prodlení s uhrazením Faktury, pokud řádně a v souladu se Smlouvou účtovaná částka nebude nejpozději poslední den splatnosti Faktury připsána ve prospěch účtu společnosti CETIN.

## 7. SANKCE

- 7.1 Pro případ, že Stavebník bude v prodlení s úhradou některé částky, k jejíž úhradě je dle Smlouvy povinen, je povinen uhradit společnosti CETIN smluvní pokutu ve výši 0,1 % z dlužné částky za každý započatý den prodlení.
- 7.2 Pro případ, že CETIN bude v prodlení s realizací Překládky ve lhůtě stanovené čl. 4.3 této Smlouvy, je povinen uhradit Stavebníkovi smluvní pokutu ve výši 0,1 % z částky odpovídající nákladům spojených s Překládkou, uvedené v čl. 5.2 této Smlouvy, za každý započatý den prodlení.
- 7.3 Smluvní pokuta je splatná do deseti (10) dnů ode dne doručení písemné výzvy příslušné Smluvní straně k její úhradě.
- 7.4 Zaplacením smluvní pokuty dle Smlouvy není dotčen nárok příslušné Smluvní straně na náhradu skutečné škody a ušlého zisku v celém rozsahu způsobené škody.

## 8. KONTAKTNÍ A ODPOVĚDNÉ OSOBY SMLUVNÍCH STRAN

- 8.1 Za společnost CETIN:  
ve věcech smluvních:   
funkce: specialista pro výstavbu sítě - překládky SEK

Číslo smlouvy CETIN: HK 2021\_0015  
Číslo smlouvy Stavebníka: 576-2021-514204

SAP S/4 Hana: 8030002258  
Registr smluv: ANO

e-mail: [REDACTED], tel.: [REDACTED]

ve věcech technických: [REDACTED]  
funkce: specialista pro výstavbu sítě  
e-mail: [REDACTED] tel.: [REDACTED]

## 8.2 Za Stavebníka:

ve věcech smluvních: Mgr. Alena Rufferová  
funkce: vedoucí Pobočky Rychnov n.Kn.  
e-mail: a.rufferova@spucr.cz, tel.: [REDACTED]

ve věcech technických: Mgr. Alena Rufferová  
funkce: vedoucí Pobočky Rychnov n.Kn.  
e-mail: a.rufferova@spucr.cz, tel.: [REDACTED]

## 9. Odstoupení od Smlouvy

- 9.1 Společnost CETIN je oprávněna, aniž by tím omezila jakákoli svá jiná práva nebo možnosti nápravy dle Smlouvy, odstoupit od Smlouvy v případech stanovených v odst. 9.2 Smlouvy tím, že doručí Stavebníkovi písemné oznámení o odstoupení. Odstoupení je účinné okamžikem jeho doručení Stavebníkovi, není-li v odstoupení stanoveno pozdější datum jeho účinnosti.
- 9.2 Dostane-li se Stavebník do prodlení s úhradou jakékoliv platby dle Smlouvy a toto prodlení trvá déle než třicet (30) dnů, je společnost CETIN oprávněna od Smlouvy odstoupit.
- 9.3 Odstoupí-li společnost CETIN dle odst. 9.2 Smlouvy, je Stavebník povinen uhradit společnosti CETIN veškeré náklady společnosti CETIN již vzniklé v souvislosti s plněním ze Smlouvy.
- 9.4 Stavebník je oprávněn od Smlouvy odstoupit do 30 dnů od doručení písemného oznámení dle Čl. 5 bodu 5.3 této smlouvy v případě, že výše Nákladů Překládky stanovených na základě Projektu bude vyšší o více jak 10 % než výše nákladů Překládky stanovených na základě CTN.
- 9.5 Odstoupí-li Stavebník od Smlouvy dle odst. 9.4 Smlouvy, je Stavebník povinen uhradit společnosti CETIN veškeré náklady společnosti CETIN již vzniklé v souvislosti s plněním ze Smlouvy.
- 9.6 Pokud ve Smlouvě není výslovně stanoveno jinak, Smluvní strany sjednávají, že odstoupit od Smlouvy lze pouze způsobem a z důvodů stanovených ve Smlouvě, čímž Smluvní strany výslovně vylučují příslušná ustanovení občanského zákoníku, která upravují možnosti odstoupení od Smlouvy.
- 9.7 Odstoupením od Smlouvy nezanikají zejména případné nároky Smluvních stran na zaplacení úroků z prodlení, smluvních pokut, náhradu škody a dalších nákladů vzniklých na základě Smlouvy či v souvislosti s ní; dále nezanikají ustanovení Smlouvy, která vzhledem ke své povaze mají trvat i po ukončení Smlouvy.

## 10. ROZVAZOVACÍ PODMÍNKY



Číslo smlouvy CETIN: HK 2021\_0015  
Číslo smlouvy Stavebníka: 576-2021-514204

SAP S/4 Hana: 8030002258  
Registr smluv: ANO

- 10.1 Kvalifikovaná výzva musí být doručena společnosti CETIN nejpozději do dvou (2) let od uzavření Smlouvy. Marré uplynutí této lhůty je rozvazovací podmínkou platnosti a účinnosti Smlouvy dle ustanovení § 548 odst. 2 občanského zákoníku.
- 10.2 Smlouva zanikne prvním dnem následujícím po uplynutí dvou (2) let od uzavření Smlouvy, aniž by v této lhůtě byla společnosti CETIN doručena řádná Kvalifikovaná výzva učiněná za splnění podmínek uvedených v odst. 4.2 Smlouvy.
- 10.3 Zanikne-li Smlouva rozvazovací podmínkou, je Stavebník povinen uhradit společnosti CETIN veškeré náklady společnosti CETIN již vzniklé v souvislosti s plněním Smlouvy do doby zániku Smlouvy rozvazovací podmínkou.
- 10.4 Zánikem Smlouvy touto rozvazovací podmínkou nezanikají případné nároky Smluvních stran na zaplacení úroků z prodlení, smluvních pokut, náhradu škody a dalších nákladů vzniklých na základě Smlouvy či v souvislosti s ní; dále nezanikají ustanovení Smlouvy, která vzhledem ke své povaze mají trvat i po zániku Smlouvy.

## 11. OCHRANA OSOBNÍCH ÚDAJŮ

- 11.1 Za účelem plnění práv a povinností vyplývajících ze Smlouvy nebo vzniklých v souvislosti se Smlouvou si Smluvní strany navzájem předávají nebo mohou předávat osobní údaje (dále jen „**Osobní údaje**“) ve smyslu čl. 4 odst. 1 Nařízení Evropského parlamentu a Rady (EU) č. 2016/679 ze dne 27. dubna 2016, o ochraně fyzických osob v souvislosti se zpracováním osobních údajů a o volném pohybu těchto údajů a o zrušení směrnice 95/46/ES (obecné nařízení o ochraně osobních údajů) (dále jen „**GDPR**“) subjektů údajů, kterými jsou zejména zástupci, zaměstnanci nebo zákazníci druhé Smluvní strany či jiné osoby pověřené druhou Smluvní stranou k výkonu či plnění práv a povinností vyplývajících ze Smlouvy nebo vzniklých v souvislosti se Smlouvou. Přejímající Smluvní strana je tak vzhledem k předávaným Osobním údajům v pozici správce.
- 11.2 Účelem předání Osobních údajů je plnění Smlouvy. Smluvní strany prohlašují, že předávané Osobní údaje budou zpracovávat pouze k naplnění tohoto účelu, a to v souladu s platnými právními předpisy, zejména v souladu s GDPR.
- 11.3 Smluvní strany prohlašují, že pro předání Osobních údajů druhé Smluvní straně disponují platným právním titulem v souladu s čl. 6 odst. 1 GDPR.
- 11.4 Smluvní strany berou na vědomí, že za účelem plnění Smlouvy může docházet k předání Osobních údajů z přejímající Smluvní strany třetí osobě, zejména osobě, prostřednictvím které přejímající Smluvní strana vykonává či plní práva a povinnosti vyplývající ze Smlouvy nebo vzniklá v souvislosti se Smlouvou. Za plnění povinností ze Smlouvy se považuje zejména provádění Překládky a s ní souvisejících záležitostí v rozsahu a za podmínek stanovených Smlouvou.
- 11.5 Předávající Smluvní strana zajistila nebo zajistí splnění veškerých zákonných podmínek nezbytných pro předání Osobních údajů vůči subjektům údajů, zejména informuje subjekty údajů o skutečnosti, že došlo k předání konkrétních Osobních údajů přejímající Smluvní straně, a to za účelem plnění Smlouvy. V případě, že přejímající Smluvní stranou je společnost CETIN, předávající Smluvní strana seznámí subjekty údajů rovněž i s podmínkami zpracování Osobních údajů, včetně rozsahu zvláštních práv subjektu údajů, které jsou uvedeny v Zásadách zpracování osobních údajů dostupných na adrese <https://www.cetin.cz/zasady-ochrany-osobnich-udaju>. Splnění povinností uvedené

Číslo smlouvy CETIN: HK 2021\_0015  
Číslo smlouvy Stavebníka: 576-2021-514204

SAP S/4 Hana: 8030002258  
Registr smluv: ANO

v tomto odstavci je předávající Smluvní strana povinna přejímající Smluvní straně na výzvu písemně doložit.

## 12. ZÁVĚREČNÁ USTANOVENÍ

12.1 Smlouva nabývá platnosti dnem podpisu oběma Smluvními stranami a účinnosti dnem následujícím po dni jejího uveřejnění dle zákona č. 340/2015 Sb., o zvláštních podmínkách účinnosti některých smluv, uveřejňování těchto smluv a o registru smluv (zákon o registru smluv), v účinném znění (dále jen „**Zákon o registru smluv**“). Stavebník se zavazuje nejpozději do dvaceti (20) dnů od uzavření Smlouvy uveřejnit její obsah a tzv. metadata a splnit další povinnosti v souladu se Zákonem o registru smluv. Stavebník se zavazuje doručit společnosti CETIN potvrzení o uveřejnění Smlouvy dle Zákonu o registru smluv vydané správcem registru smluv nejpozději následující den po jeho obdržení. Nebude-li Smlouva uveřejněna v souladu se Zákonem o registru smluv ani do tří (3) měsíců od jejího uzavření, zavazuje se Stavebník uzavřít se společností CETIN novou smlouvu, která svým obsahem bude hospodářsky odpovídat znění Smlouvy (příčemž určení lhůt, dob a termínů bude odpovídat tomuto principu a časovému posunu), a to do sedmi (7) dnů od doručení výzvy společností CETIN Stavebníkovi. Ujednání tohoto odstavce nabývá účinnosti dnem uzavření Smlouvy.

12.2 Vztahy ze Smlouvy vyplývající i vztahy Smlouvou neupravené se řídí právním řádem České republiky, zejména občanským zákoníkem.

12.3 Písemným stykem či pojmem „**písemně**“ se pro účely Smlouvy rozumí předání zpráv jedním z těchto způsobů:

- (a) v listinné podobě;
- (b) e-mailovou zprávou s uznávaným elektronickým podpisem dle zák. č. 297/2016 Sb., o službách vytvářejících důvěru pro elektronické transakce, v účinném znění;
- (c) e-mailovou zprávou zaslanou na adresu kontaktních osob, tak jak jsou specifikovány v čl. 8 Smlouvy.

Smluvní strany ujednaly, že pro případ změny Smlouvy dle odst. 12.6 Smlouvy, věta první a pro případ odstoupení od Smlouvy se nepoužije způsob uvedený pod písmenem (b) a (c).

12.4 Smluvní strany se zavazují vyvinout maximální úsilí k odstranění vzájemných sporů, vzniklých na základě Smlouvy nebo v souvislosti se Smlouvou, a k jejich vyřešení zejména prostřednictvím jednání odpovědných osob nebo jiných pověřených subjektů. Nedohodnou-li se Smluvní strany na způsobu řešení vzájemného sporu, má každá ze Smluvních stran právo uplatnit svůj nárok u příslušného soudu České republiky.

12.5 Smluvní strany si nepřejí, aby nad rámec ustanovení Smlouvy byla jakákoliv práva a povinnosti dovozovány z dosavadní či budoucí praxe zavedené mezi Smluvními stranami či zvyklostí zachovávaných obecně či v odvětví týkajícím se předmětu plnění Smlouvy, ledaže je ve Smlouvě výslovně sjednáno jinak. Vedle shora uvedeného si Smluvní strany potvrzují, že si nejsou vědomy žádných dosud mezi nimi zavedených obchodních zvyklostí či praxe.

12.6 Smlouva může být měněna pouze písemně, a to právními jednáními Smluvních stran výslovně označenými za dodatky ke Smlouvě s podpisy osob oprávněných jednat za Smluvní strany na téže listině; změna jinou formou je vyloučena. Smluvní strany ujednaly a souhlasí, že ujednání věty předchozí, část za středníkem se neuplatní pro případ Oznámení o změně výše nákladů dle odst. 5.5 Smlouvy.

Číslo smlouvy CETIN: HK 2021\_0015  
Číslo smlouvy Stavebníka: 576-2021-514204

SAP S/4 Hana: 8030002258  
Registr smluv: ANO

12.7 Smluvní strany se dohodly na vyloučení aplikace následujících ustanovení občanského zákoníku:

- § 557;
- § 1767 odst. 2;
- § 1740 odst. 2 druhá věta a odst. 3; a
- § 1743.

12.8 Smluvní strany na sebe v souladu s § 1765 odst. 2 občanského zákoníku přebírají nebezpečí změny okolností.

12.9 S odkazem na příslušná ustanovení občanského zákoníku, zejména ustanovení § 1881 a § 1895 občanského zákoníku, není Stavebník oprávněn převést či postoupit Smlouvu ani jakákoli svá práva nebo povinnosti ze Smlouvy nebo z její části třetí osobě bez předchozího písemného souhlasu společnosti CETIN.

12.10 Smlouva obsahuje úplné ujednání o předmětu Smlouvy a všech náležitostech, které Smluvní strany měly a chtěly ve Smlouvě ujednat, a které považují za důležité pro závaznost Smlouvy. Žádný projev Smluvních stran učiněný při jednání o Smlouvě ani projev učiněný po uzavření Smlouvy nesmí být vykládán v rozporu s výslovnými ustanoveními Smlouvy a nezakládá žádný závazek žádné ze Smluvních stran.

12.11 Smluvní strany souhlasí a potvrzují si, že údaje uvedené ve Smlouvě nejsou předmětem obchodního tajemství a zároveň nejsou informacemi požívajícími ochrany důvěrnosti majetkových poměrů.

12.12 Společnost CETIN přijala a dodržuje interní korporátní compliance program navržený tak, aby byl zajištěn soulad činnosti společnosti CETIN s platnými a účinnými právními předpisy, pravidly etiky a morálky, a zahrnující opatření, jejichž cílem je předcházení a odhalování porušování uvedených předpisů a pravidel (program Corporate Compliance - <https://www.cetin.cz/corporate-compliance>).

Stavebník (a jakákoliv fyzická nebo právnická osoba, která s ním spolupracuje a kterou využívá pro plnění povinností z této Smlouvy nebo v souvislosti s jejím uzavřením a realizací, tj. pracovníci, zástupci nebo externí spolupracovníci) ctí a dodržuje platné a účinné právní předpisy včetně mezinárodních smluv, základní morální a etické principy. Stavebník odmítá jakékoliv deliktní jednání a tohoto se zdržuje. Stavebník prohlašuje, že podle jeho nejlepšího vědomí a svědomí on ani žádný jeho pracovník, zástupce nebo externí spolupracovník neporušili v souvislosti s uzavřením této Smlouvy žádný platný a účinný právní předpis. Stavebník prohlašuje, že jeho činnost je legální a veškeré jeho prostředky pocházejí výhradně z legálních zdrojů.

Stavebník je povinen činit veškerá náležitá opatření a vyvíjet co největší úsilí, aby zabránil tomu, že on nebo jakýkoliv jeho pracovník, zástupce nebo externí spolupracovník poruší v souvislosti s realizací této Smlouvy jakýkoliv platný a účinný právní předpis.

Aniž by byla dána jakákoli souvislost s předmětem činnosti dle této Smlouvy, Stavebník prohlašuje, že uplatňuje a bude uplatňovat veškerá náležitá opatření a že vyvíjí a bude vyvíjet co největší úsilí, aby v rámci jeho činnosti nebo zájmu nedošlo k jednání nebo situaci, která by způsobila takové významné ohrožení nebo narušení jeho reputace, jež by mohlo mít negativní dopad na reputaci s ním spolupracujících subjektů.

Vystupuje-li Stavebník pro společnost CETIN nebo jejím jménem, dává dodržování uvedených zásad najevo.

12.13 Smlouva je vyhotovena ve dvou (2) vyhotoveních, z nichž každé má platnost originálu. Každá ze Smluvních stran obdrží jedno (1) vyhotovení.

Číslo smlouvy CETIN: HK 2021\_0015  
Číslo smlouvy Stavebníka: 576-2021-514204

SAP S/4 Hana: 8030002258  
Registr smluv: ANO

12.14 Součástí Smlouvy jsou následující Přílohy:

- Příloha č. 1 - CTN
- Příloha č. 2 - Společné povolení č. 168/2020 vydaného MĚSTSKÝM ÚŘADEM RYCHNOV NAD KNĚŽNOU, Odbor výstavby a životního prostředí – společné povolení stavby „PD na realizaci polních cest Roveň u Rychnova nad kněžnou“ č.j. MURK-OVŽP/22666/20-3797/20/No
- Příloha č. 3 - Usnesení poznamenané do spisu

CETIN:

V Brně dne 13.05.2021

Stavebník:

V Rychnově nad Kněžnou dne 17.05.2021

---


**CETIN a.s.**

  
supervizor pro výstavbu sítě

---

Mgr. Alena Rufferová  
vedoucí Pobočky Rychnov n.Kn,

# VPIC Roveň(RK),SPÚ pol.cesta Cenový a technický návrh (bez projednání)

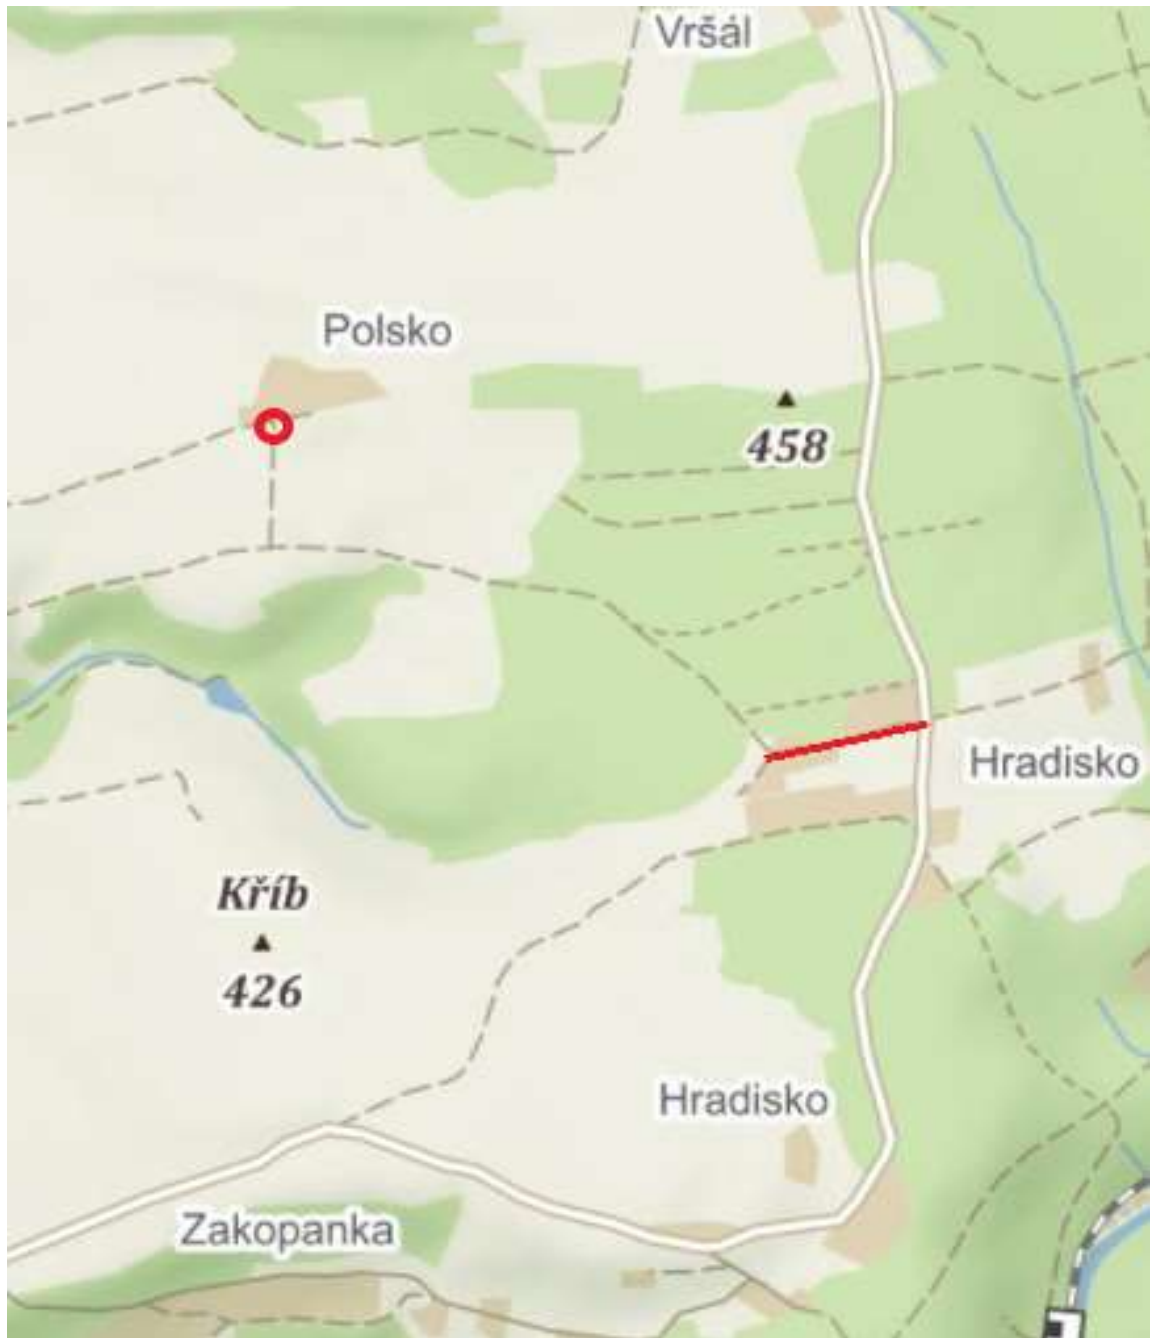

**Zpracovatel CTN:** TEMO – TELEKOMUNIKACE a.s.  
U Záběhlického zámku 233/15  
Praha 10

**Vypracoval:** [redacted]  
Tel.: [redacted]  
E-mail: [redacted]

**Datum zpracování:** leden 2021



## Obsah:

- A. PRŮVODNÍ ZPRÁVA
- B. TECHNICKÁ ZPRÁVA
- C. DOKLADY
- D. VÝKRESY
- E. ROZPOČET
- F. FOTODOKUMENTACE

### A. Průvodní zpráva

#### A. 1. Identifikační údaje

Název stavby : VPIC Roveň(RK),SPÚ pol.cesta  
Interní číslo stavby: Určí investor  
Katastrální území: Peklo nad Zdobnicí  
Obec: Vamberk  
Katastrální území: Roveň u Rychnova nad Kněžnou  
Obec: Rychnov na Kněžnou  
Místo stavby: Vamberk, Peklo nad Zdobnicí, místní část Hradisko, osada Polsko

#### A. 2. Účel stavby

Akce řeší překládku podzemního telekomunikačního vedení ve vlastnictví firmy CETIN a.s., z důvodu rekonstrukce polní cesty.

### B. Technická zpráva

#### B. 1. Stávající stav

Stávající vedení je uloženo v okraji polní cesty, p. č. 3527, v k. ú. Peklo nad Zdobnicí. Jedná se o účastnické kabely TCEPKPFLE 3XN0,8 vedoucí z rozvaděče VARK178 do okolních objektů. V rozvaděči jsou instalovány 2 služby xDSL.

#### B. 2. Příprava stavby

Před zahájením realizace je nutno vypracovat Dokumentaci k provedení stavby, (DPS) a uzavřít Smlouvy o smlouvách budoucích na zřízení služebnosti s vlastníky dotčených pozemků. Stavebník úpravy komunikace, (Státní pozemkový úřad, Krajský pozemkový úřad pro KHK, pobočka Rychnov nad Kněžnou, Jiráskova 1320, 516 01 Rychnov nad Kněžnou), zajistil Společné povolení č. 168/2020, které vydal Městský Úřad Rychnov nad Kněžnou, Odbor výstavby a životního prostředí, dne 4. listopadu 2020, pod č. j. MURK-OVŽP/22666/20-3797/20/No Součástí Povolení je i překládka telekomunikačního vedení, (bohužel, dotčené pozemky tam nejsou uvedeny, řeší ing. Rufferová).

#### B. 3. Navrhované řešení

Ze stávajícího rozvaděče VARK178 budou, v nové trase, v souladu s uvedeným Povolením, do jednotlivých objektů položeny nové kabely TCEPKPFLE 3XN0,8. V místě, kde již trasa nebude v kolizi s výstavbou polní cesty budou tyto nové kabely ve spojkách XAGA 500 43/8-150 napojeny na stávající trasy. Místa spojek budou označeny Markery BELL. V místech křížení s budovanou komunikací budou kabely uloženy do chrániček PE 110. Vzhledem k tomu, že se jedná o kabely o průměru žil 0,8, budou do rozvaděče VARK178 osazeny nové svorkovnice LSA, včetně nosníku.

V místě rozšíření asfaltové komunikace na p. č. 3225, k. ú. Peklo nad Zdobnicí, bude stávající chránička PE 110, nastavena 3 metry dělené chráničky PE 110 x 5,0. Tyto chráničky dodává např. firma ELEKTRO Zdeněk Koreček, IČO 455 858 90, která je má skladem, (nejsou obsaženy v PPD fi. CETIN, a.s.). Konec „nastavené“ chráničky bude zapěněn a označen Markerem BELL.

V místě křížení komunikace p. č. 3209, v k. ú. Roveň u Rychnova nad Kněžnou, u osady Polsko, bude provedeno odhalení stávajícího kabelu TCEPKPFLE 3XN0,8 a proveden nový výkop tak, aby křížení s rozšířenou komunikací byl rovné, (bude odstraněn lom trasy v komunikaci). I zde budou použito 3 metry dělené chráničky PE 110 x 5,0, (stávající chránička PE100 bude přenesena do nové trasy).

Konce „nastavených“ chrániček budou zapěněny a označeny Markerem.

K těsnění vstupů do rozvaděče je bezpodmínečně nutno použít schválenou těsnící hmotu, která je součástí dodávky skříně, v tomto případě je nutno ji doobjednat.

Na všech čtyřkách bude provedeno standardní stejnosměrné měření, které bude doloženo předepsanými měřicími protokoly.

#### **B. 4. Dotčené pozemky, (k. ú. Roveň u Rychnova nad Kněžnou)**

p. č.: 3209    vlastník:    Město Rychnov nad Kněžnou, Havlíčkova 136,  
516 01 Rychnov nad Kněžnou

#### **B. 4. Dotčené pozemky, (k. ú. Peklo nad Zdobnicí)**

p. č.: st. 166    vlastník:

p. č.: 3270    vlastník:

p. č.: 3272    vlastník:

p. č.: 3416    vlastník:


p. č.: 3417    vlastník:

p. č.: 3525    vlastník:

p. č.: 3527    vlastník:

p. č.: 3273    vlastník:

p. č.: st. 135    vlastník:

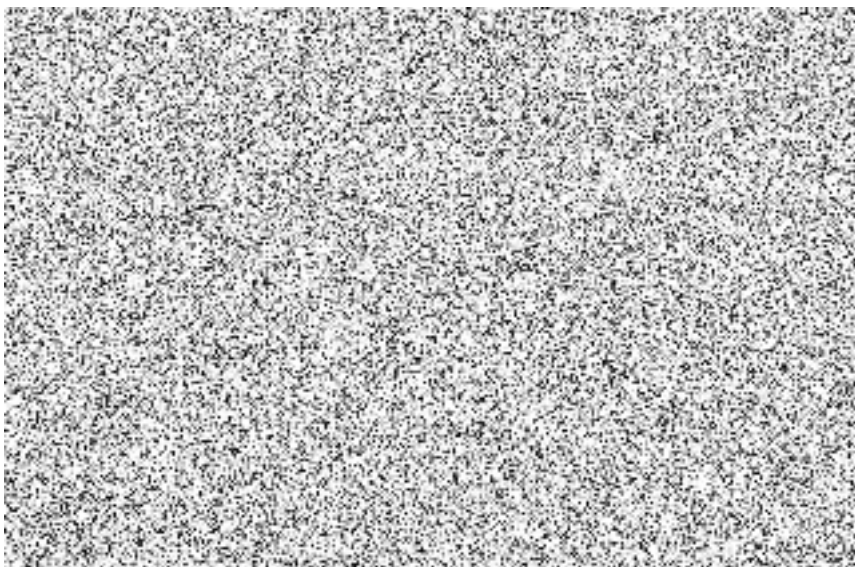

#### **B. 5. Projednání**

V rámci akce CTN bez projednání, nebylo provedeno.

#### **C. Doklady**

- C. 2. 1. VPIC Roveň Informace o dotčeném pozemku 3209
- C. 2. 2. VPIC Roveň Informace o dotčeném pozemku st. 166
- C. 2. 3. VPIC Roveň Informace o dotčeném pozemku 3270
- C. 2. 4. VPIC Roveň Informace o dotčeném pozemku 3272
- C. 2. 5. VPIC Roveň Informace o dotčeném pozemku 3416
- C. 2. 6. VPIC Roveň Informace o dotčeném pozemku 3417
- C. 2. 7. VPIC Roveň Informace o dotčeném pozemku 3525
- C. 2. 8. VPIC Roveň Informace o dotčeném pozemku 3527
- C. 2. 9. VPIC Roveň Informace o dotčeném pozemku 3273
- C. 2. 10. VPIC Roveň Informace o dotčeném pozemku st. 135
- C. 2. 11. VPIC Roveň Snímek katastrální mapy
- C. 2. 12. VPIC Roveň Snímek katastrální mapy
- C. 0. 1. VPIC Roveň Stavební povolení
- C. 0. 2. VPIC Roveň Oprava nesprávností ve stavebním povolení

#### **D. Výkresy**

- C. 0. 1. VPIC Roveň Podrobná situace investora č. 2
- C. 0. 2. VPIC Roveň Podrobná situace investora č. 6
- C. 1. 0. VPIC Roveň Celková situace stavby
- C. 1. 1. VPIC Roveň Zákres v katastrální mapě
- C. 1. 2. VPIC Roveň Zákres v katastrální mapě
- C. 1. 3. VPIC Roveň Zákres v katastrální mapě
- C. 1. 4. VPIC Roveň Polohopisný plán
- C. 1. 5. VPIC Roveň Polohopisný plán
- C. 1. 6. VPIC Roveň Polohopisný plán
- D. 2. 1. VPIC Roveň Schematický plán
- D. 2. 2. VPIC Roveň Schematický plán
- D. 2. 3. VPIC Roveň Schematický plán

- D. 4. 1. VPIC Roveň Rozpárovací tabulka VARK178
- D. 5. 1. VPIC Roveň Obsazení logické vazby VARK178

### **E. Propočet projektové dokumentace**

- E. 1. 1. VPIC Roveň Propočet projektové dokumentace

### **F. Fotodokumentace**

- F. 1. 1. VPIC Roveň - bude doplněno



## Informace o pozemku

Parcelní číslo:	<a href="#">3527</a>
Obec:	<a href="#">Vamberk [576883]</a>
Katastrální území:	<a href="#">Peklo nad Zdobnicí [718874]</a>
Číslo LV:	<a href="#">10001</a>
Výměra [m <sup>2</sup> ]:	1530
Typ parcely:	Parcela katastru nemovitostí
Mapový list:	
Určení výměry:	Ze souřadnic v S-JTSK
Způsob využití:	ostatní komunikace
Druh pozemku:	ostatní plocha



## Vlastníci, jiní oprávnění

### Vlastnické právo

Podíl

Město Vamberk, Husovo náměstí 1, 51754 Vamberk

## Způsob ochrany nemovitosti

### Název

rozsáhlé chráněné území

## Seznam BPEJ

Parcela nemá evidované BPEJ.

## Omezení vlastnického práva

Nejsou evidována žádná omezení.

## Jiné zápisy

Nejsou evidovány žádné jiné zápisy.

📌 Řízení, v rámci kterých byl k nemovitosti zapsán cenový údaj


Nemovitost je v územním obvodu, kde státní správu katastru nemovitostí ČR vykonává [Katastrální úřad pro Královéhradecký kraj, Katastrální pracoviště Rychnov nad Kněžnou](#)

Zobrazené údaje mají informativní charakter. Platnost dat k 23.01.2021 16:00.



# Hradisko

1:1 000

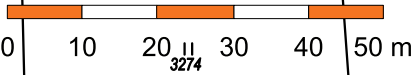

0 10 20 30 40 50 m



3416

3418

3421

3422

135

166

3419

3415

3417

3420

137

3527

871

3279

3270

3272

263

3278

3277

3273

3271


163

# Hradisko

3280

3525

1:1 000

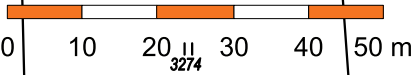

0 10 20 30 40 50 m

3281

3283

3285

271

3285


3287

3285

129

3282

3285

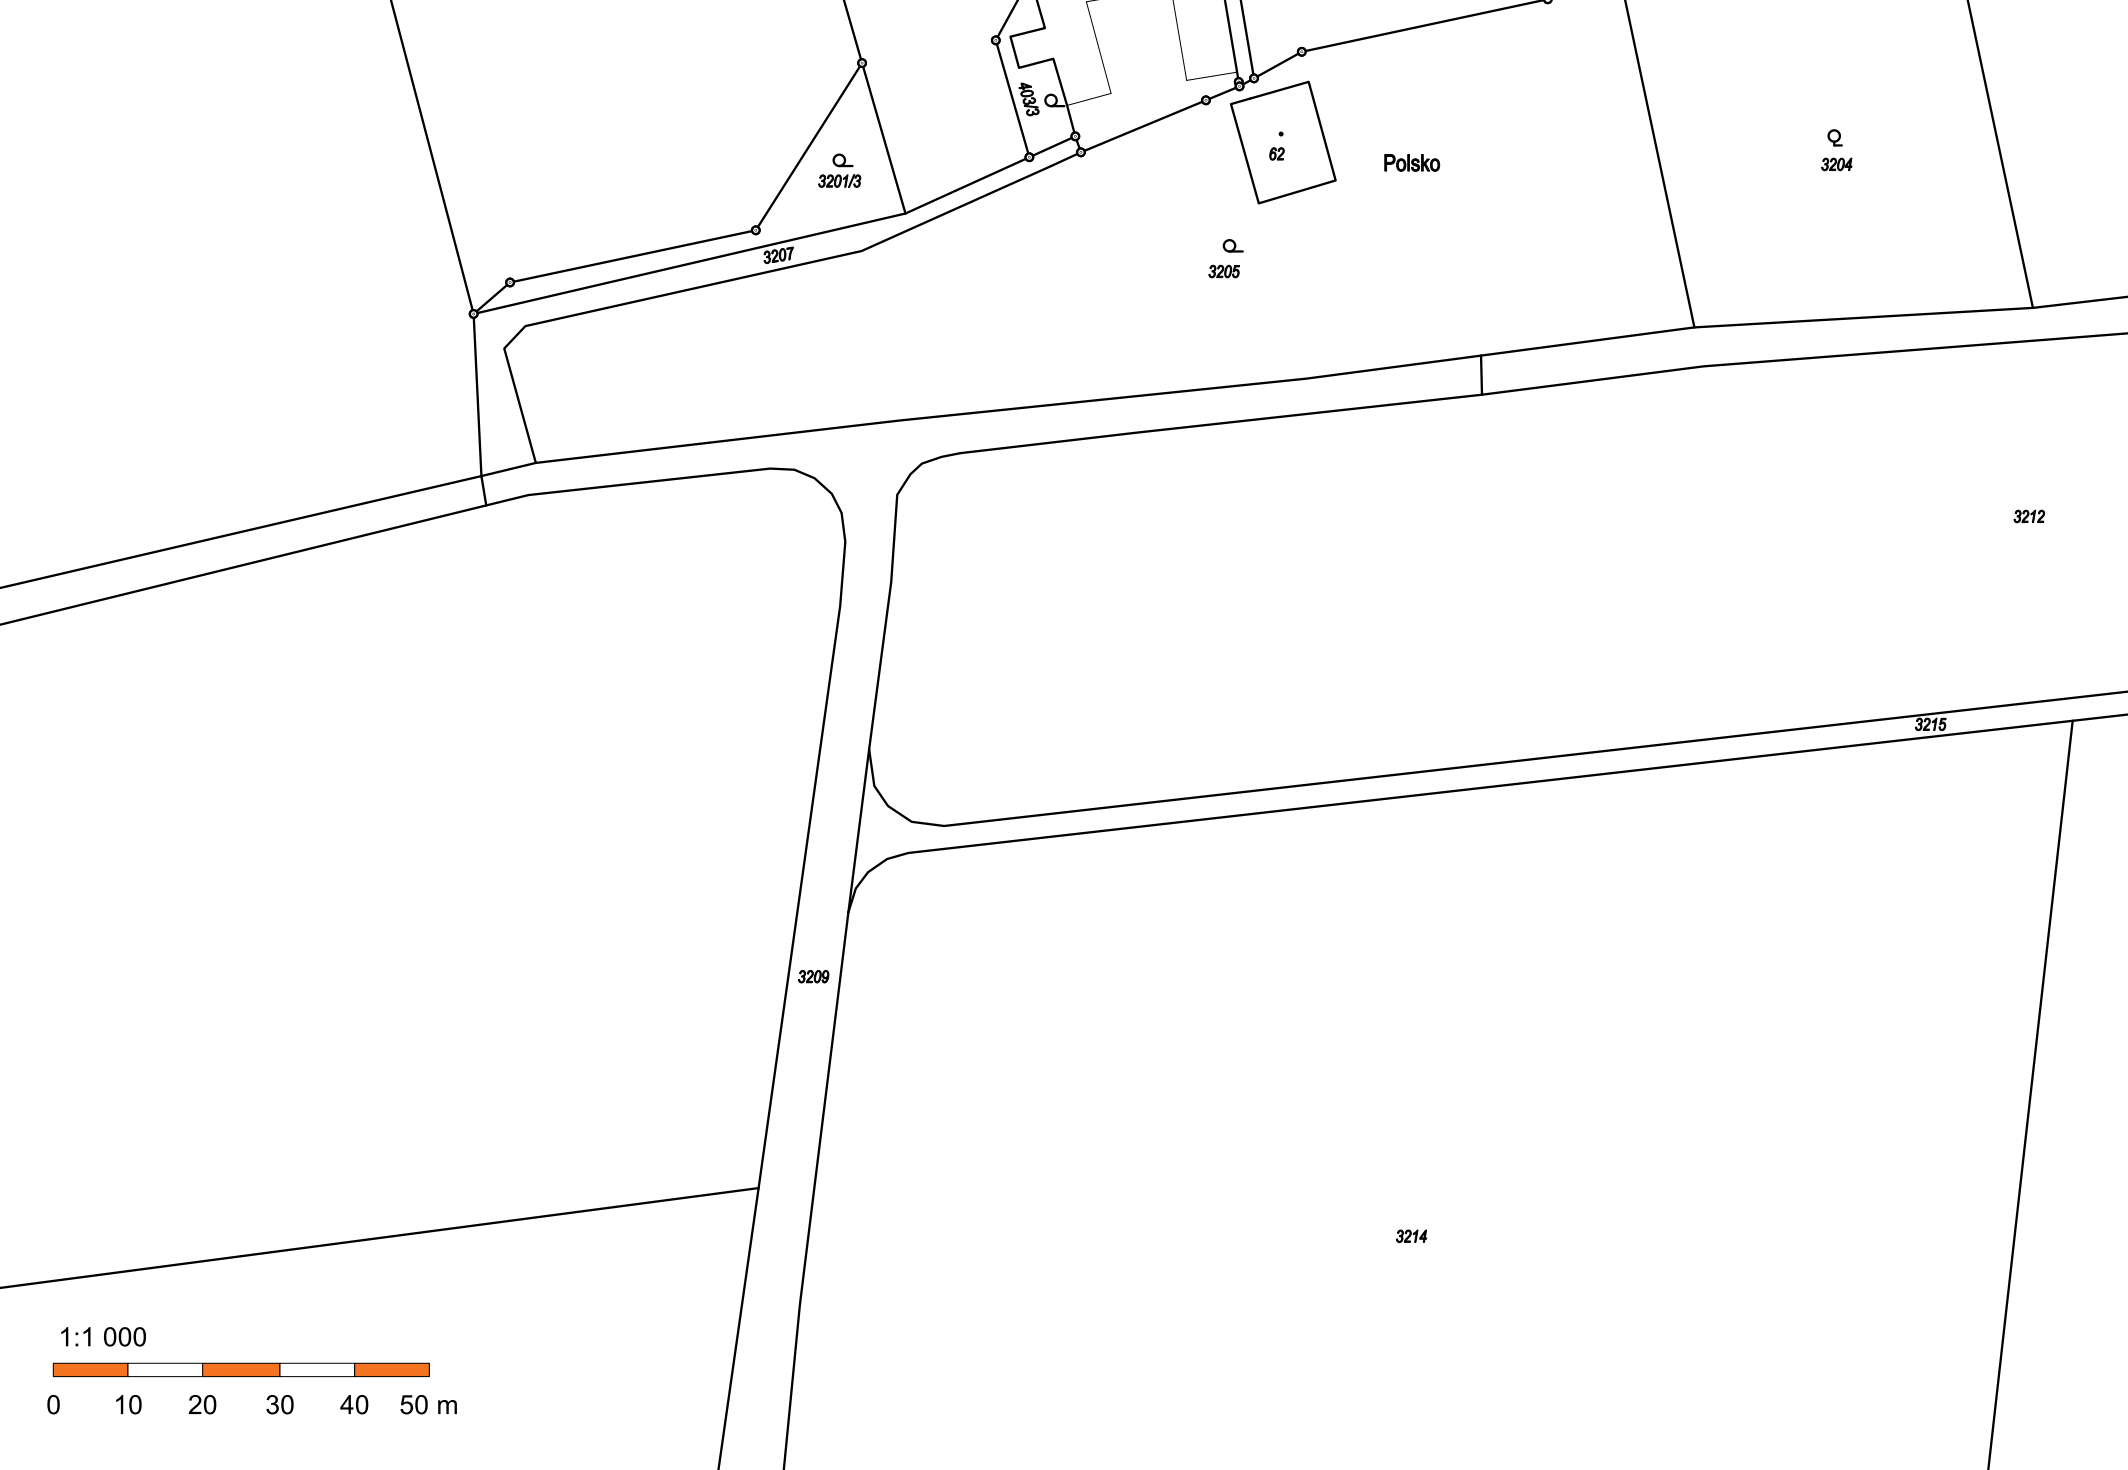

3201/3

403/3

62

Polsko

3204

3205

3207

3212

3215

3209

3214

1:1 000



0 10 20 30 40 50 m

**PODZ. SDĚLOVACÍ VEDENÍ  
ULOŽENÍ DO CHRÁNICÍKY  
V DL. 175,4 m**  
KM 1,841 07-2,073 14

**V DL. 3,2 m**  
KM 1,865 13

**V DL. 0,7 m**  
KM 1,868 56

**V DL. 0,6 m**  
KM 2,002 38

**V DL. 0,2 m**  
KM 2,008 36

**V DL. 8,1 m**  
KM 2,070 98

**PODZEMNÍ VEDENÍ NN  
ULOŽENÍ DO CHRÁNICÍKY  
( BET. KAB. ŽLABU TK1 )  
V DL. 4,1 m**  
KM 1,967 70

**PODÉLNÉ ODVODNĚNÍ  
DRENAŽI V DÉLCE 72,0 m**  
KM 1,968 00 - 2,040 21

**UKONČENO DR. VÝUSTÍ**

**PODÉLNÉ ODVODNĚNÍ  
DRENAŽI V DÉLCE 35,5 m**  
KM 2,040 21 - 2,073 14

**UKONČENO DR. VÝUSTÍ**

**NAPOJENÍ NA KOMUNIKACI  
JAHODOV - DOLNÍ HRADISKO  
ROZŠÍŘENÍ 11,73 m<sup>2</sup>  
NAPOJENÍ DL. 14,7 m • ASF. EMULZNÍ ZÁLIVKA  
KM 2,073 14**

**PODÉLNÉ ODVODNĚNÍ  
DRENAŽI V DÉLCE 212,0 m**  
KM 1,761 47 - 1,968 00

**UKONČENO DR. VÝUSTÍ**

**SO - 104  
CESTA C51**

**VB43**

α	4,29
R	200
t	6,74
z	0,11
d	13,47

**VB44**

α	12,35
R	100
t	9,73
z	0,47
d	19,39

**SOUŘADNICE JTSK**

OZNAČ.	ZAČÁTEK OBLOUKU		VRCHOL TEČEN		KONEC OBLOUKU	
	Y	X	Y	X	Y	X
VB40	606093.0342	1054639.2880	606086.0056	1054638.6975	606078.9964	1054637.9089
VB41	606068.6137	1054636.7408	606060.9860	1054635.8826	606053.5595	1054633.8651
VB42	606028.3496	1054627.0168	606018.9620	1054624.4666	606009.2590	1054623.7735
VB43	605994.2418	1054622.7009	605987.5186	1054622.2207	605980.7783	1054622.1942
KÚ	605948.7189	1054622.0682				

**BOD 547**  
**Y = 606014,62**  
**X = 1054621,88**  
**Z = .....**

**Z043 • 2.027 61**

α	4,29
R	200
t	6,74
z	0,11
d	13,47

**KO43 • 2.041 08**

**Z042 • 1.993 6**

α	12,35
R	100
t	9,73
z	0,47
d	19,39

**KO42 • 2.012 55**

**Z039 • 1.856 14**


α	6,88
R	200
t	10,82
z	0,29
d	21,64

**VB39**

α	6,88
R	200
t	10,82
z	0,29
d	21,64

**VZOROVÝ PŘÍČNÝ ŘEZ - P.3,5/30**  
**CESTA C51 k.ú. PEKLO NAD ZDOBNICÍ**  
**KATALOGOVÝ LIST PN 502**

KM 1,739 36 - 2,073 14  
KRYT - ASFALTOBETON JEMNOZRNÝ  
M 1:50

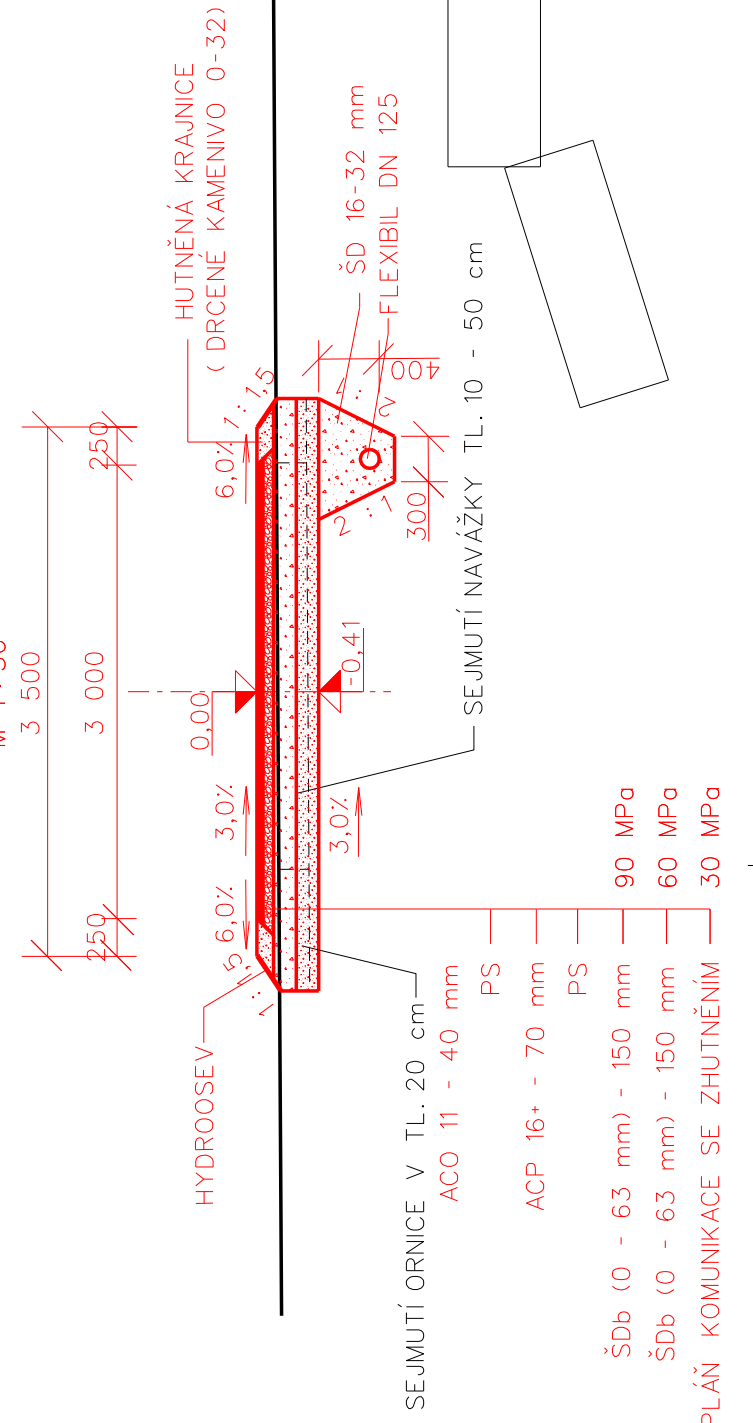

**Příčný Řez 88** km 1,848 42

**Příčný Řez 89** km 1,866 30

**Příčný Řez 90** km 1,876 81 **KO39 • 1,877 77**

**Příčný Řez 91** km 1,897 68

**Příčný Řez 92** km 1,917 32 **Z040 • 1,927 14**

**Příčný Řez 93** km 1,941 06 **KO40 • 1,941 24**

**Příčný Řez 94** km 1,968 00 **KO41 • 1,967 01**

**Příčný Řez 95** km 1,983 96

**Příčný Řez 96** km 2,007 50

**Příčný Řez 97** km 2,024 25


**Příčný Řez 98** km 2,049 28

**Příčný Řez 99** km 2,065 17

**LEGENDA:**

- NOVÝ NÁVRH
- ROZHLEDOVÉ POMĚRY
- OCHRANÉ PÁSMO MÍSTNÍ KOMUNIKACE
- OCHRANÉ PÁSMO LESA
- NADZ. VEDENÍ NN
- PODZ. VEDENÍ NN
- SDĚL. VEDENÍ PODZ. + OCHR. PÁSMO KÁČENÍ
- VÝSADBY
- VRTANÉ SONDY

**DOPRAVNÍ OBDELNÍKOVÉ ZRCADLO  
1000 x 800 mm**

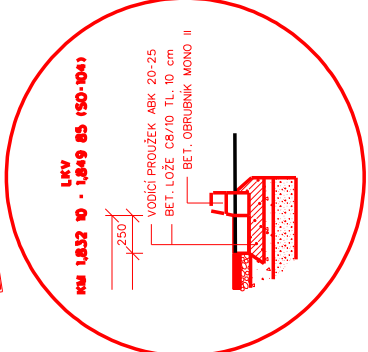

**groprojekce**  
Litomyšl s.r.o.

ROKYCANOVA 114/IV  
VYSOKÉ MYTO 566 01  
tel. ....  
E-mail: .....

**Stupeň :** DSP + DPS  
**Datum :** 03. 2019  
**Formát :** A4  
**Zak. číslo :** 034 30/18  
**Měřítko :** 1:500  
**Příloha :** D.1.1.2.1.f.

**Vypracoval** **Zodpovědný Projektant** **Zodpovědný Zástupce** **Kontrola**

Kraj : Královéhradecký PÚsRP : Rychnov n. K., Vamberk  
MěU : Rychnov nad Kněžnou, Vamberk  
Investor : ČR - Státní pozemkový úřad, pobočka Rychnov n. K.  
Akce :

**PD na realizaci cest**  
**Roveň u Rychnova nad Kněžnou**

**Obsah :** Podrobná situace č.6

**PŘED ZAPOČETÍM PRACÍ NUTNO VYTYČIT  
VEŠKERÁ PODZEMNÍ VEDENÍ !**

**SOUŘADNICOVÝ SYSTÉM JTSK  
VÝŠKOVÝ SYSTÉM BPV**

UPRAVENÁ PLÁŇ KOMUNIKACE SE ZHUTNĚNÍM

D.1.1.2.1.f.

**PODZ. SDĚLOVACÍ VEDENÍ PŘELOŽKA**  
V DL. 244,0 m  
KM 1,841 07 - 2,045 00

**PODZ. SDĚLOVACÍ VEDENÍ ULOŽENÍ DO CHRÁNIČKY**  
V DL. 12,4 m  
KM 2,070 98

**PODZEMNÍ VEDENÍ NN ULOŽENÍ DO CHRÁNIČKY**  
( BET. KAB. ŽLABU TK1 )  
V DL. 4,1 m  
KM 1,967 70

**PODÉLNÉ ODVODNĚNÍ DRENAŽI V DÉLCE 72,0 m**  
KM 1,968 00 - 2,040 21  
UKONČENO DR. VÝUSTÍ

**PODÉLNÉ ODVODNĚNÍ DRENAŽI V DÉLCE 35,5 m**  
KM 2,040 21 - 2,073 14  
UKONČENO DR. VÝUSTÍ

**ÚPRAVY SDĚL. VEDENÍ SPOL. CETIN a.s.**

**NAPOJENÍ NA KOMUNIKACI JAHODOV - DOLNÍ HRADSKO**  
ROZŠÍŘENÍ 11,73 m<sup>2</sup>  
NAPOJENÍ DL. 14,7 m • ASF. EMULZNÍ ZÁLIVKA  
KM 2,073 14

**PODÉLNÉ ODVODNĚNÍ DRENAŽI V DÉLCE 212,0 m**  
KM 1,761 47 - 1,968 00  
UKONČENO DR. VÝUSTÍ

**SO - 104 CESTA C51**

**VB43**

x	4,29 9
R	200
t	6,74
z	0,11
d	13,47

SOUŘADNICE JTSK						
OZNAČ.	ZAČÁTEK OBLOUKU		VRCHOL TEČEN		KONEC OBLOUKU	
	Y	X	Y	X	Y	X
VB40	606093,0342	1054639,2880	606086,0056	1054638,6975	606078,9964	1054637,9089
VB41	606068,6137	1054636,7408	606060,9860	1054635,8826	606053,5595	1054633,8651
VB42	606028,3496	1054627,0168	606018,9620	1054624,4666	606009,2590	1054623,7735
VB43	605994,2418	1054622,7009	605987,5186	1054622,2207	605980,7783	1054622,1942
KU	605948,7189	1054622,0682				

**BOD 547**  
Y = 606014,62  
X = 1054621,88  
Z = .....

**VB42**

a	12,35 9
R	100
t	9,73
z	0,47
d	19,39

**KO43 - 2.041 08**

x	4,29 9
R	200
t	6,74
z	0,11
d	13,47

**ZO43 - 2.027 61**

**KO42 - 2.012 55**

**VB41**

a	9,75 9
R	100
t	7,68
z	0,29
d	15,32

**ZO41 - 1.951 69**

**VB40**

a	1,80 9
R	500
t	7,05
z	0,05
d	14,10

**ZO40 - 1.927 14**

**KO40 - 1.941 24**

**ZO40 - 1.917 32**

**KO39 - 1.877 77**

**VB39**

a	6,88 9
R	200
t	10,82
z	0,29
d	21,64

**KO41 - 1.967 01**

**ZO41 - 1.983 96**


**Příčný Řez 95**

**Příčný Řez 96**

**Příčný Řez 97**

**Příčný Řez 98**

**Příčný Řez 99**

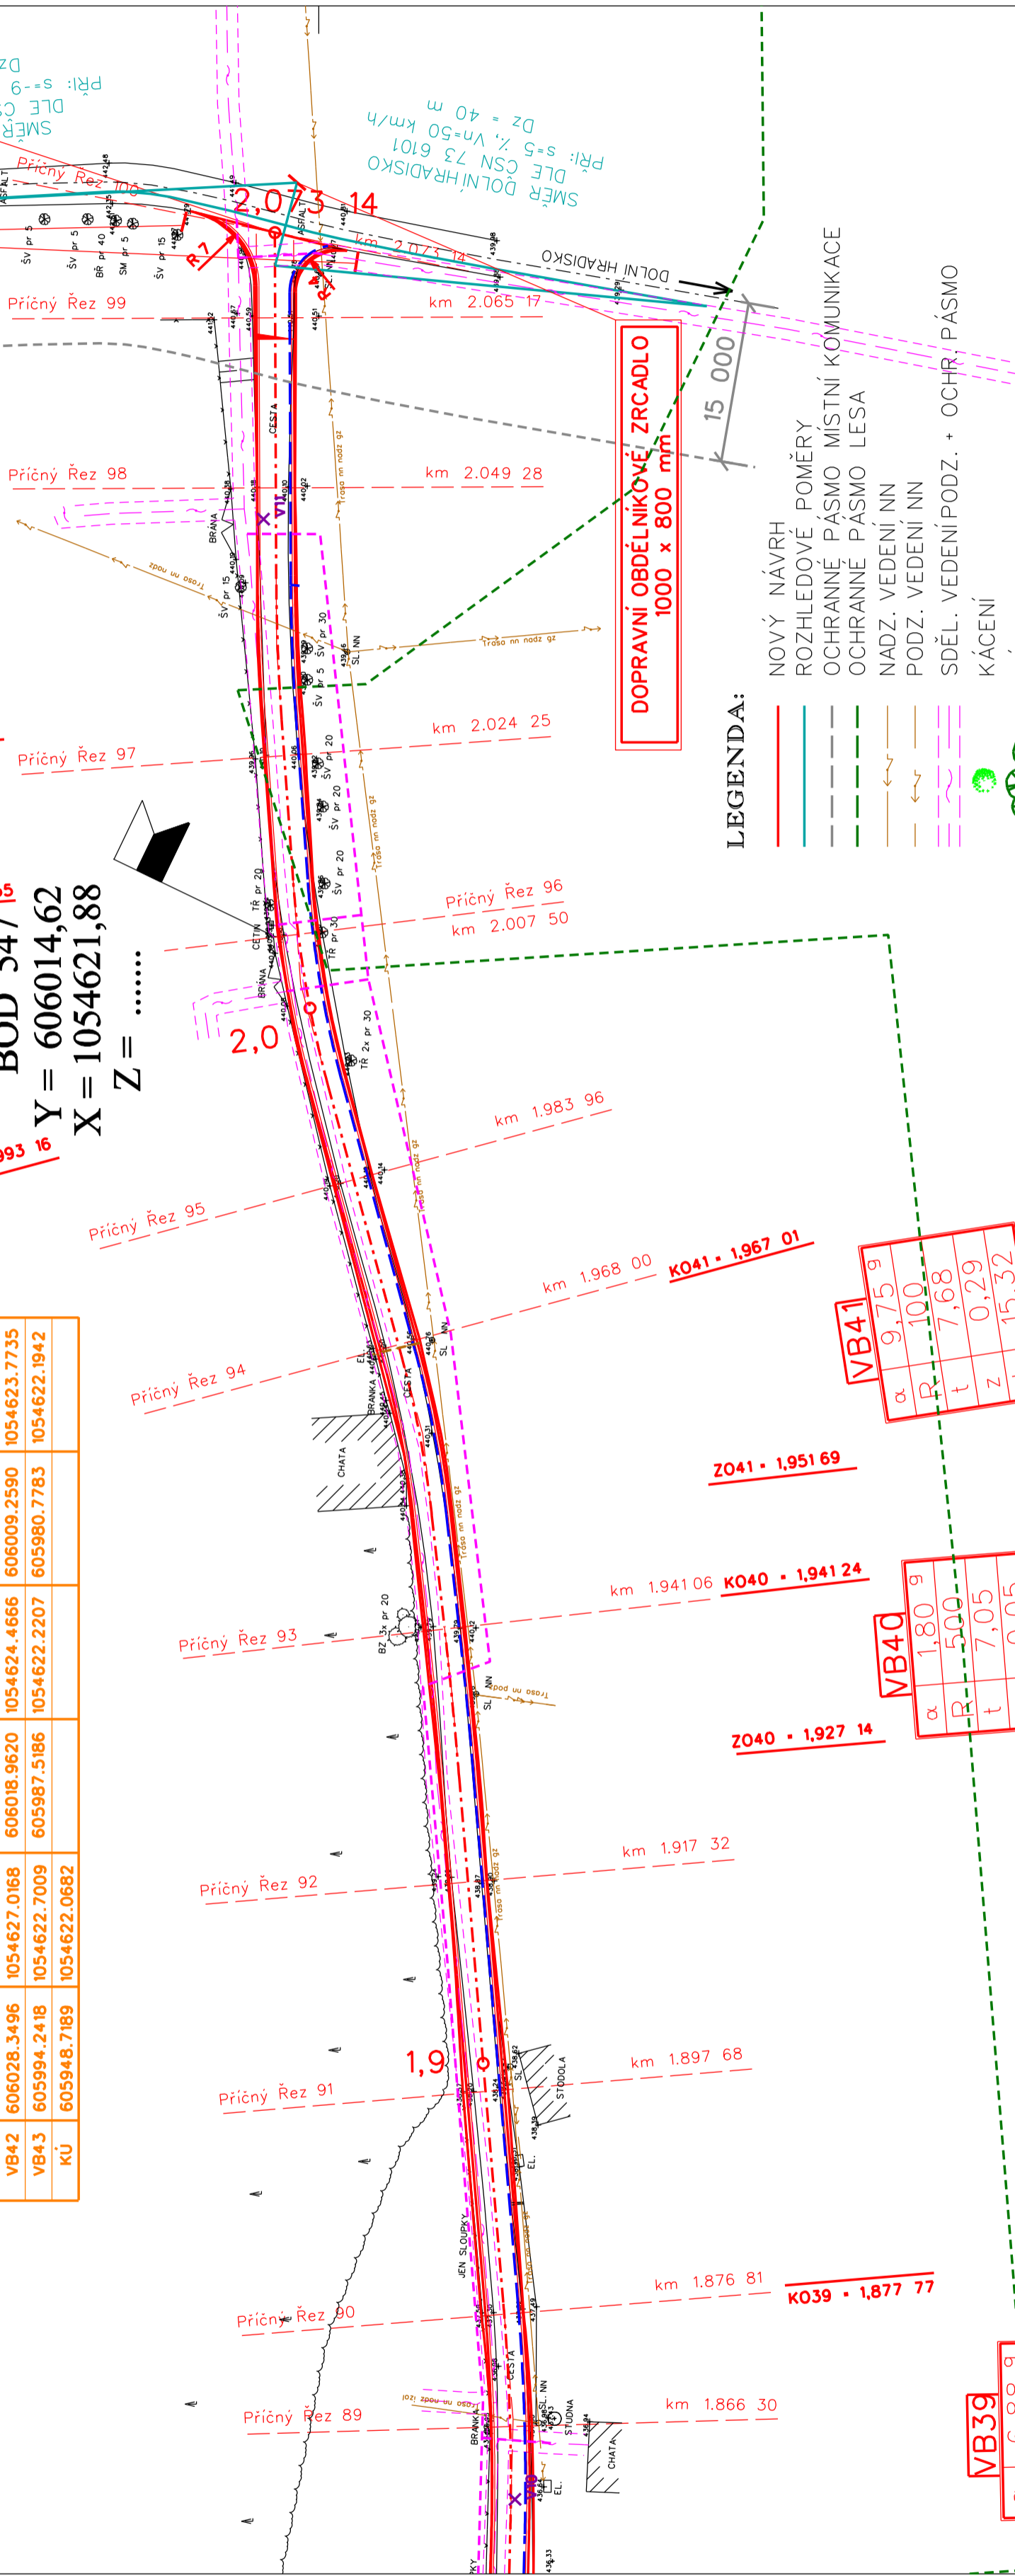


**VZOROVÝ PŘÍČNÝ ŘEZ - P.3.5/30**  
CESTA C51 k.ú. PEKLO NAD ZDOBŮVICÍ  
KATALOGOVÝ LIST PN 502  
KM 1,739 36 - 2,073 14  
KRYT - ASFALTOBETON JEMNOZRNÝ  
M 1:50  
3.500

**PKV**  
KM 1,832 10 - 1,849 85  
25% VODIČÍ PŘILOŽEK  
(NAPŘ. ABK 20-25)  
- BET. LOŽE C12/15 TL 10 cm  
- BET. OBRUBNÍK  
(NAPŘ. MONO II)

**LEGENDA:**  
NOVÝ NÁVRH  
ROZHLEDOVÉ POMĚRY  
OCHRANNÉ PÁSMO MÍSTNÍ KOMUNIKACE  
OCHRANNÉ PÁSMO LESA  
NADZ. VEDENÍ NN  
PODZ. VEDENÍ NN  
SDĚL. VEDENÍ PODZ. • OCHR. PÁSMO KÁČENÍ  
VÝSADBY  
VRTANÉ SONDY

**PŘELOŽKY SÍTI A ULOŽENÍ DO CHRÁNIČEK JSOU VYZNAČENY ČÁRKOVANOU ČAROU ODPOVÍDAJÍCÍ BARVY !**

**PŘED ZAPOČETÍM PRACÍ NUTNO VYTÝČIT VEŠKERÁ PODZEMNÍ VEDENÍ !**  
SOUŘADNICOVÝ SYSTÉM JTSK  
VÝŠKOVÝ SYSTÉM BPV

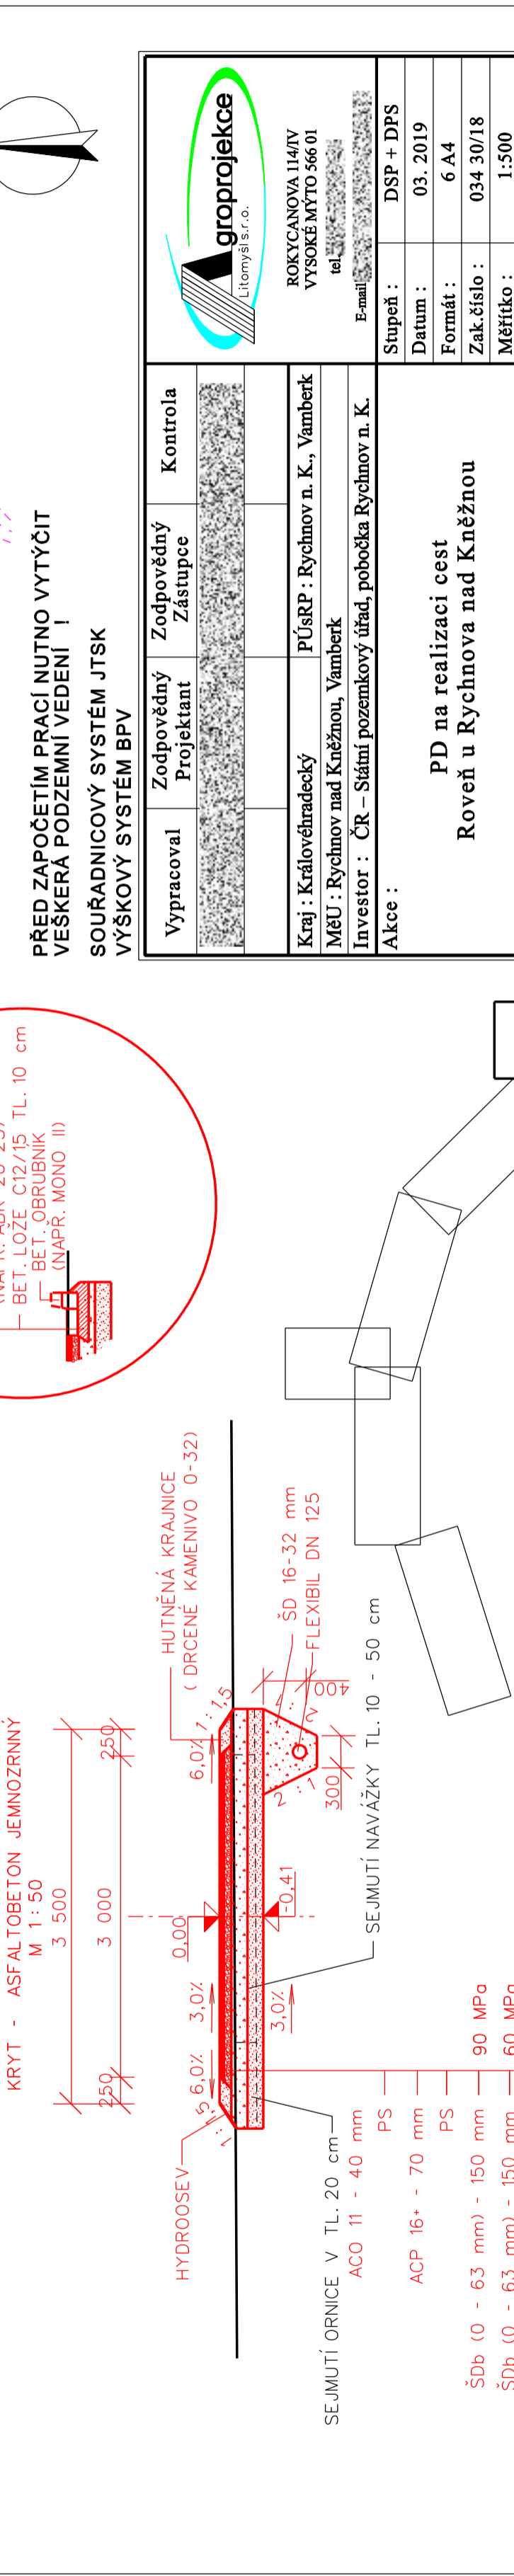

**UPRAVENÁ PLÁN KOMUNIKACE SE ZHUTNĚNÍM**

**groprojekce**  
Litomyšl s.r.o.

ROKYCANOVA 144/V  
VYSOKÉ MÝTO 566 01  
tel.: 513 22 11 11  
E-mail: g.projekce@groprojekce.cz

Stupeň :	DSP + DPS
Datum :	03. 2019
Formát :	6 A4
Zak. číslo :	034 30/18
Měřítko :	1:500
Příloha :	D.1.1.2.1.f.



Kraj : Královéhradecký  
PŮSRP : Rychnov n. K., Vamberk  
MĚU : Rychnov nad Kněžnou, Vamberk  
Investor : ČR - Státní pozemkový úřad, pobočka Rychnov n. K.  
Akce :  
PD na realizaci cest  
Roveň u Rychnova nad Kněžnou

Obsah : Podrobná situace č.6



- Legenda:
- Stávající trasa
  - Nová trasa
  - SO - Trasa HDPE
  - Rušená trasa

sko

Projekt: <b>VPIC Roveň(RK),SPÚ pol.cesta</b>		<b>TEMO-TELEKOMUNIKACE, a.s.</b> U Zaběhlického zámku 233/15 Praha 10 pracoviště Česká Rybná 100
Investor: CETIN a.s.		Datum: leden 2021
zodpovědný projektant 	Vypracoval 	
Měřítko: 1 : 500		Stupeň: CTN
Zákres v katastrální mapě	Výkres č.: D.1.1.	Formát: A4

3416

3415

3417

3420

137

3527

3270

263

3278

871

3279

163





3272



3277


3271

Navazuje list D.1.1.

Legenda:

-  Stávající trasa
-  Nová trasa
-  Trasa HDPE
-  Rušená trasa

Projekt:		<b>TEMO-TELEKOMUNIKACE, a.s.</b> U Zaběhlického zámku 233/15 Praha 10 pracoviště Česká Rybná 100
<b>VPIC Roveň(RK),SPÚ pol.cesta</b>		
Investor: CETIN a.s.		Datum: leden 2021
zodpovědný projektant	Vypracoval	Měřítko: 1 : 500
		Stupeň: CTN
Zákres v katastrální mapě	Výkres č.: D.1.2.	Formát: A4

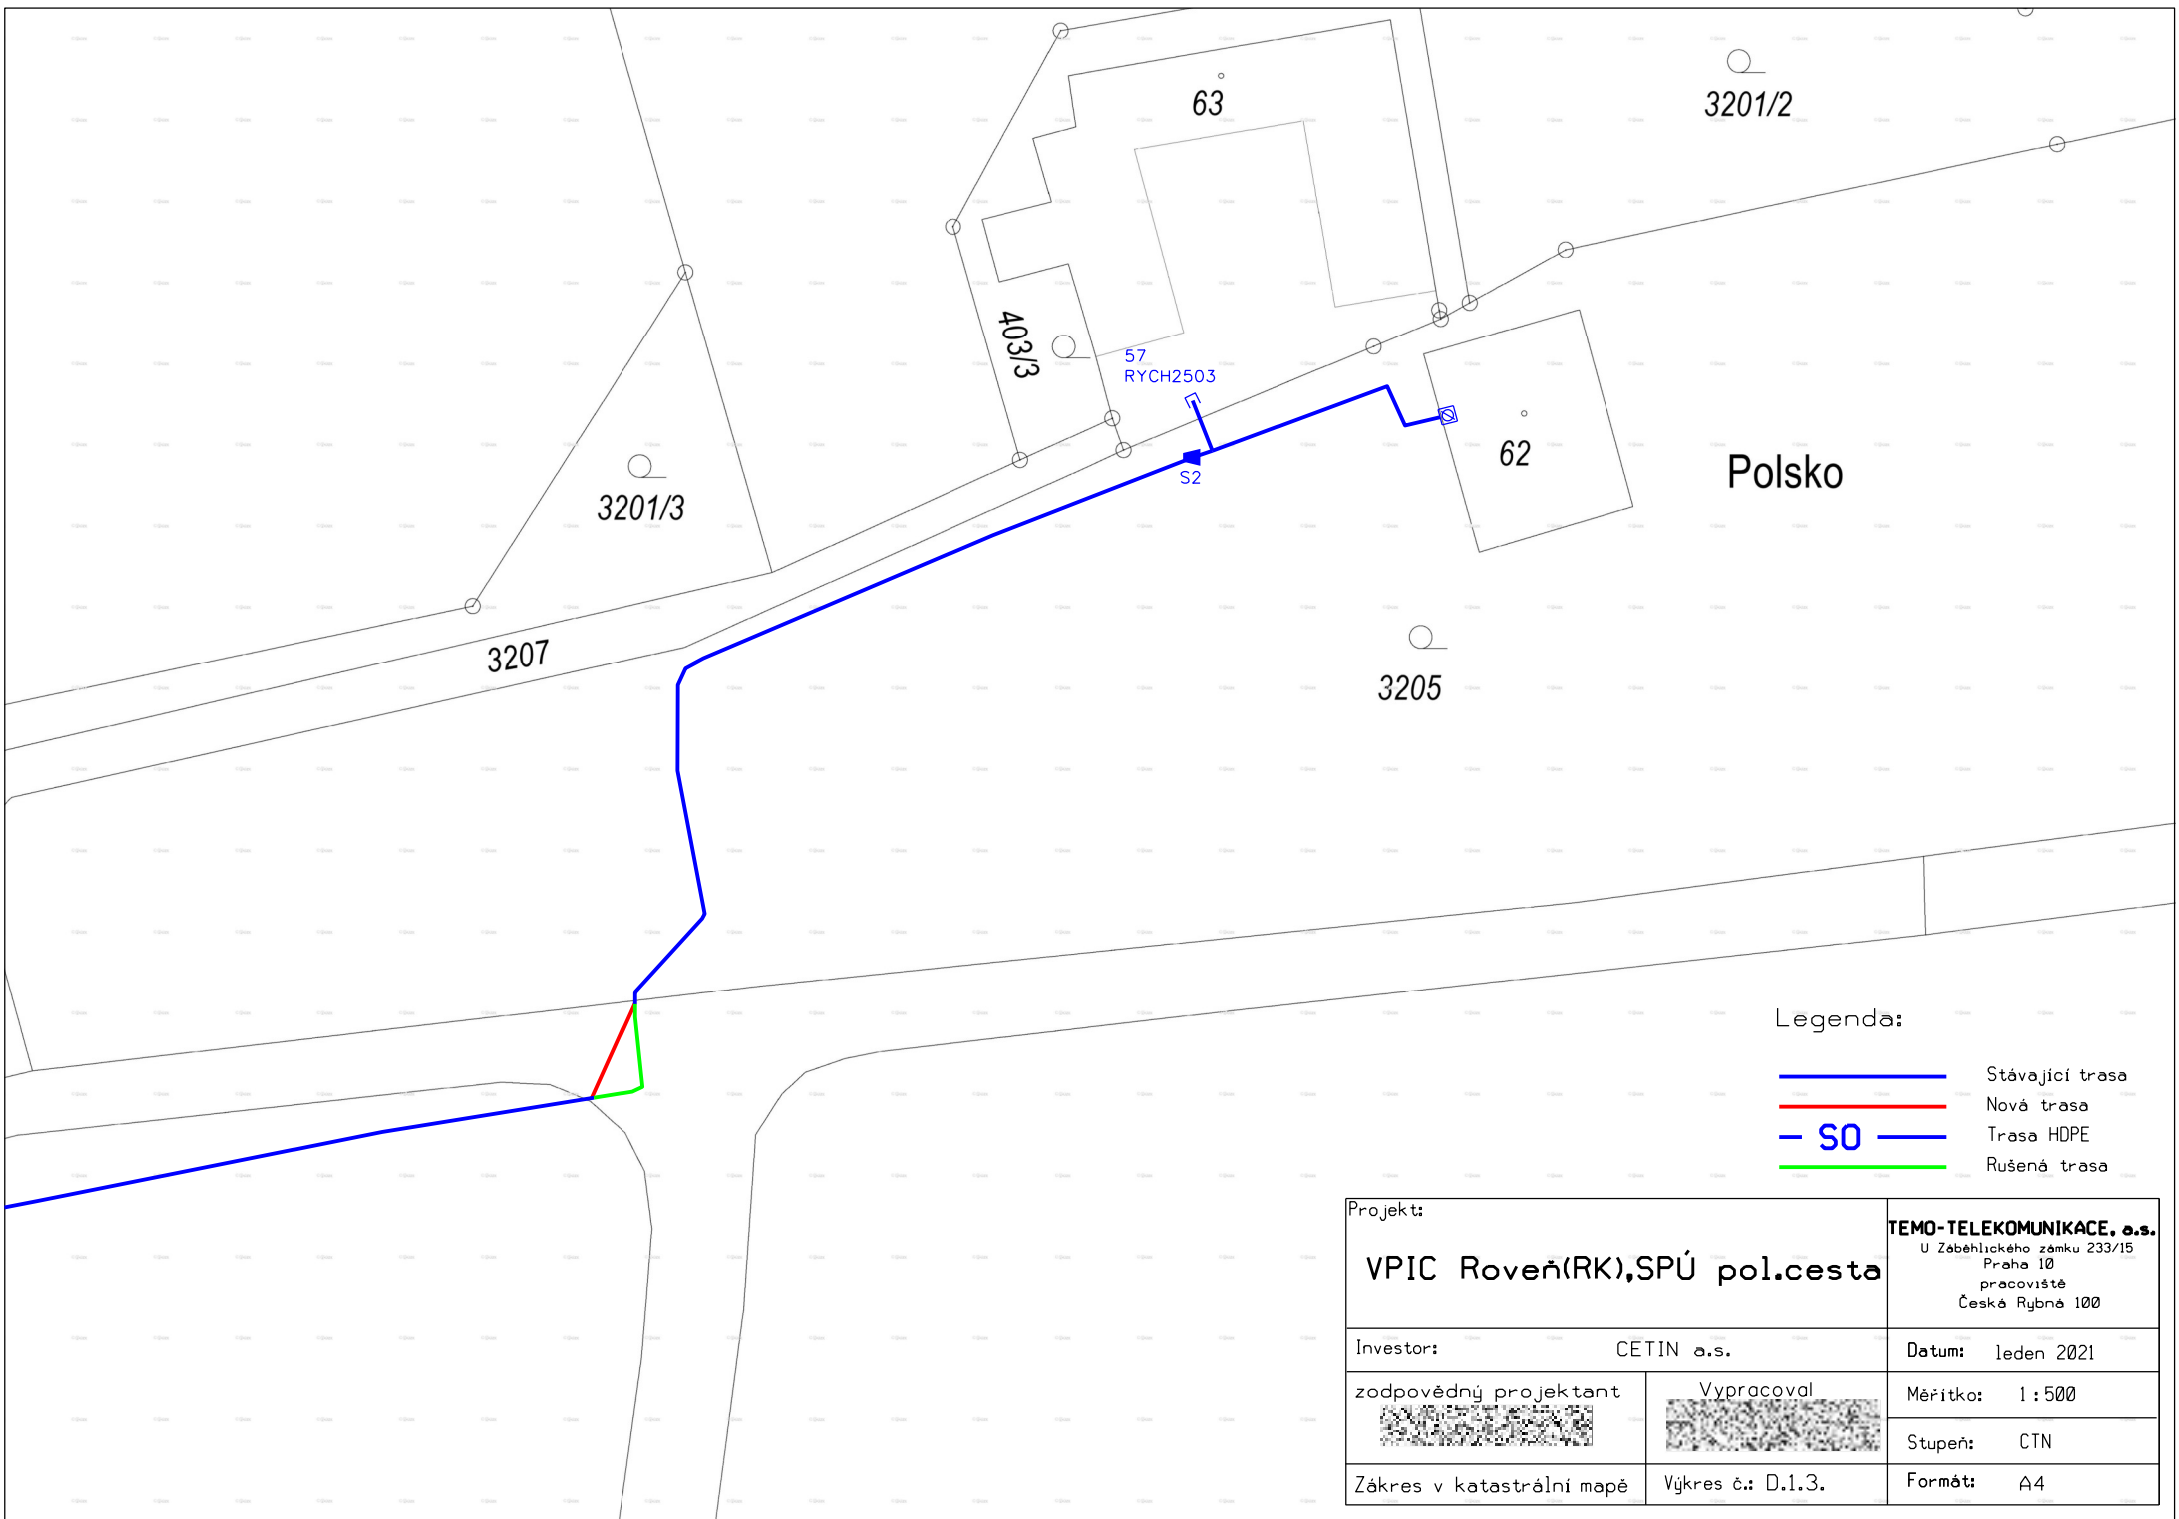

3201/2

63

403/3

57  
RYCH2503

62

Polsko



3201/3

3207


3205

Legenda:

-  Stávající trasa
-  Nová trasa
-  Trasa HDPE
-  Rušená trasa

Projekt: <b>VPIC Roveň(RK),SPÚ pol.cesta</b>		<b>TEMO-TELEKOMUNIKACE, a.s.</b> U Zaběhlického zámku 233/15 Praha 10 pracoviště Česká Rybná 100
Investor: <b>CETIN a.s.</b>		Datum: leden 2021
zodpovědný projektant 	Vypracoval 	Měřítko: 1 : 500
Stupeň: CTN		Formát: A4
Zákres v katastrální mapě	Výkres č.: D.1.3.	



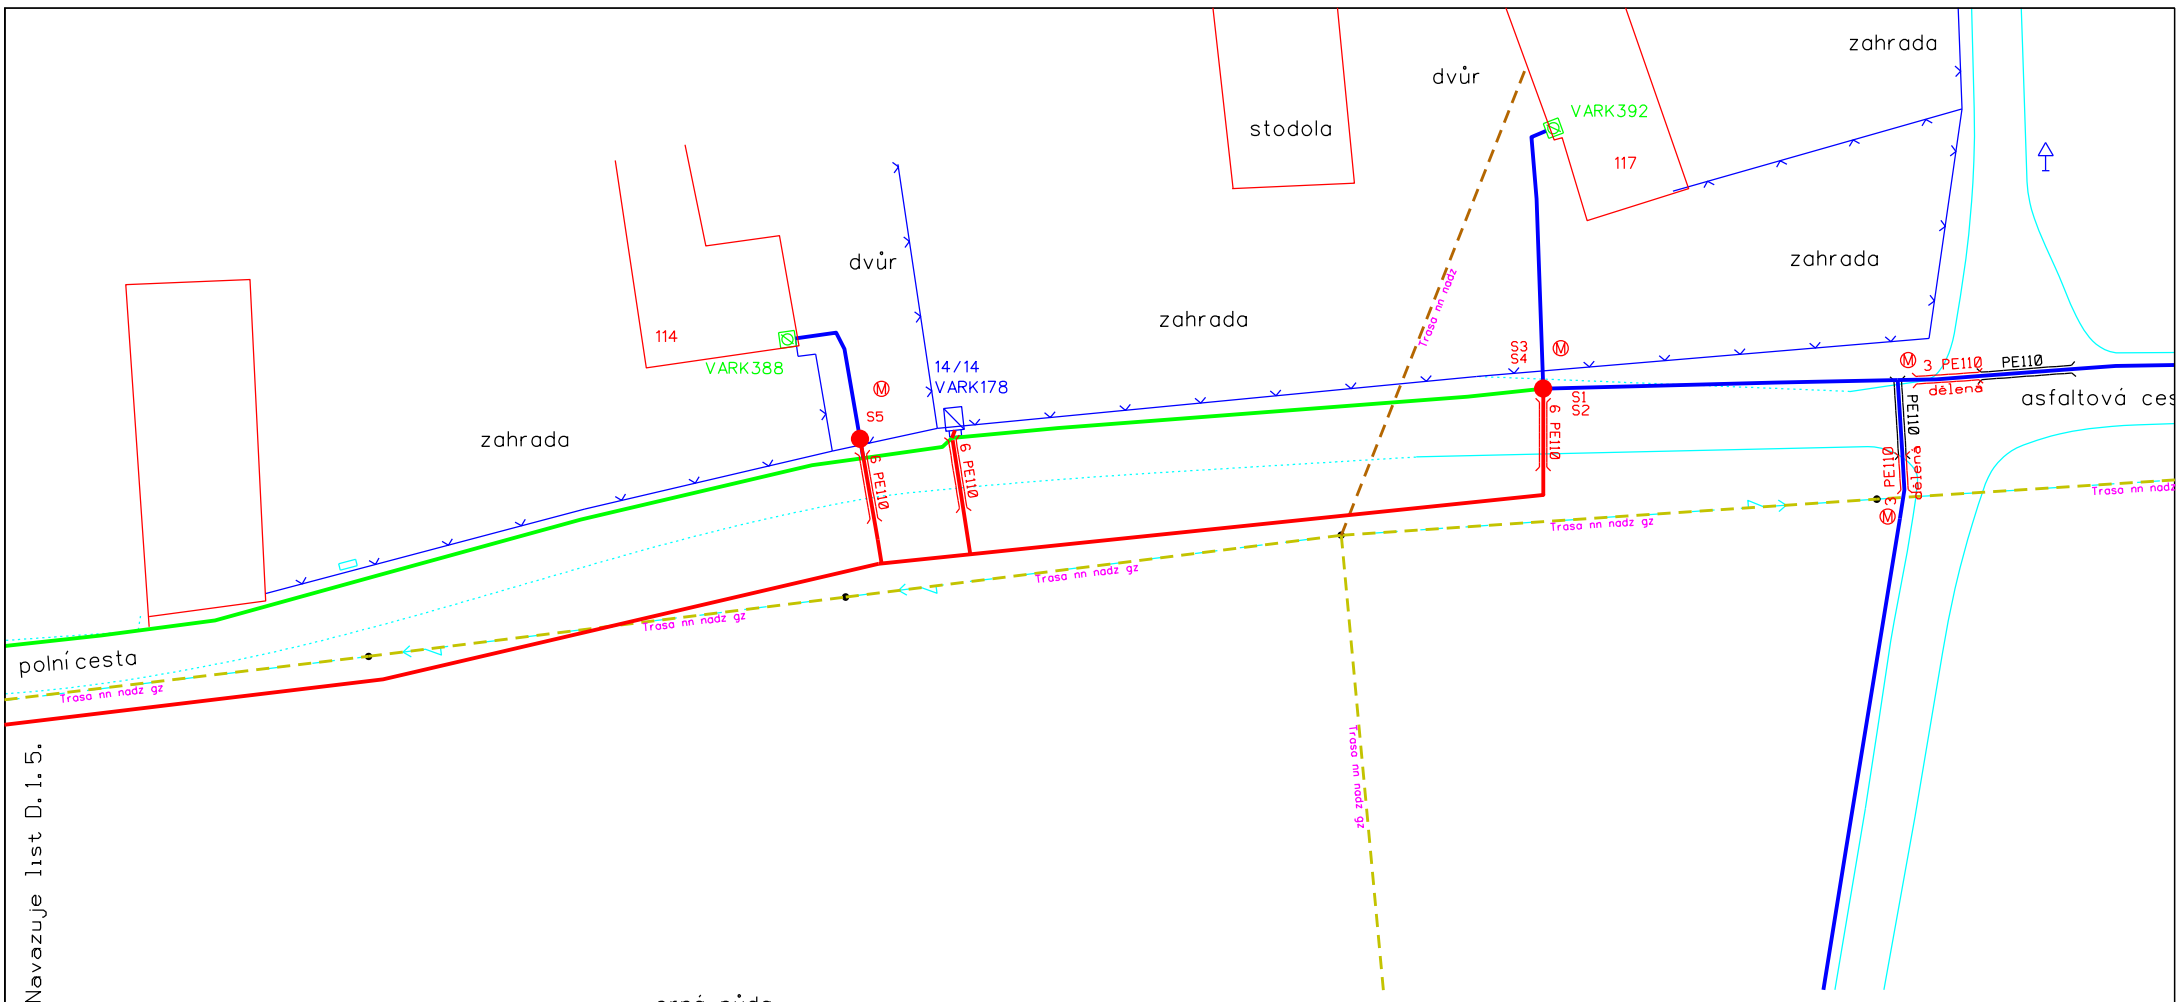

Navazuje list D.1.1.5.


Legenda:

- Plynovod
- Kabel NN
- Vodovod
- Kanalizace

Legenda:

- Stávající trasa
- Nová trasa
- SO - Trasa HDPE
- Rušená trasa

Projekt: <h2 style="margin: 0;">VPIC Roveň(RK),SPÚ pol.cesta</h2>		<b>TEMO-TELEKOMUNIKACE, a.s.</b> U Zaběhlického zámku 233/15 Praha 10 pracoviště Česká Rybná 100
Investor: <span style="float: right;">CETIN a.s.</span>		Datum: leden 2021
zodpovědný projektant 	Vypracoval 	Měřítko: 1:500 Stupeň: CTN
Polohopisný plán	Výkres č.: D.1.4.	Formát: A4

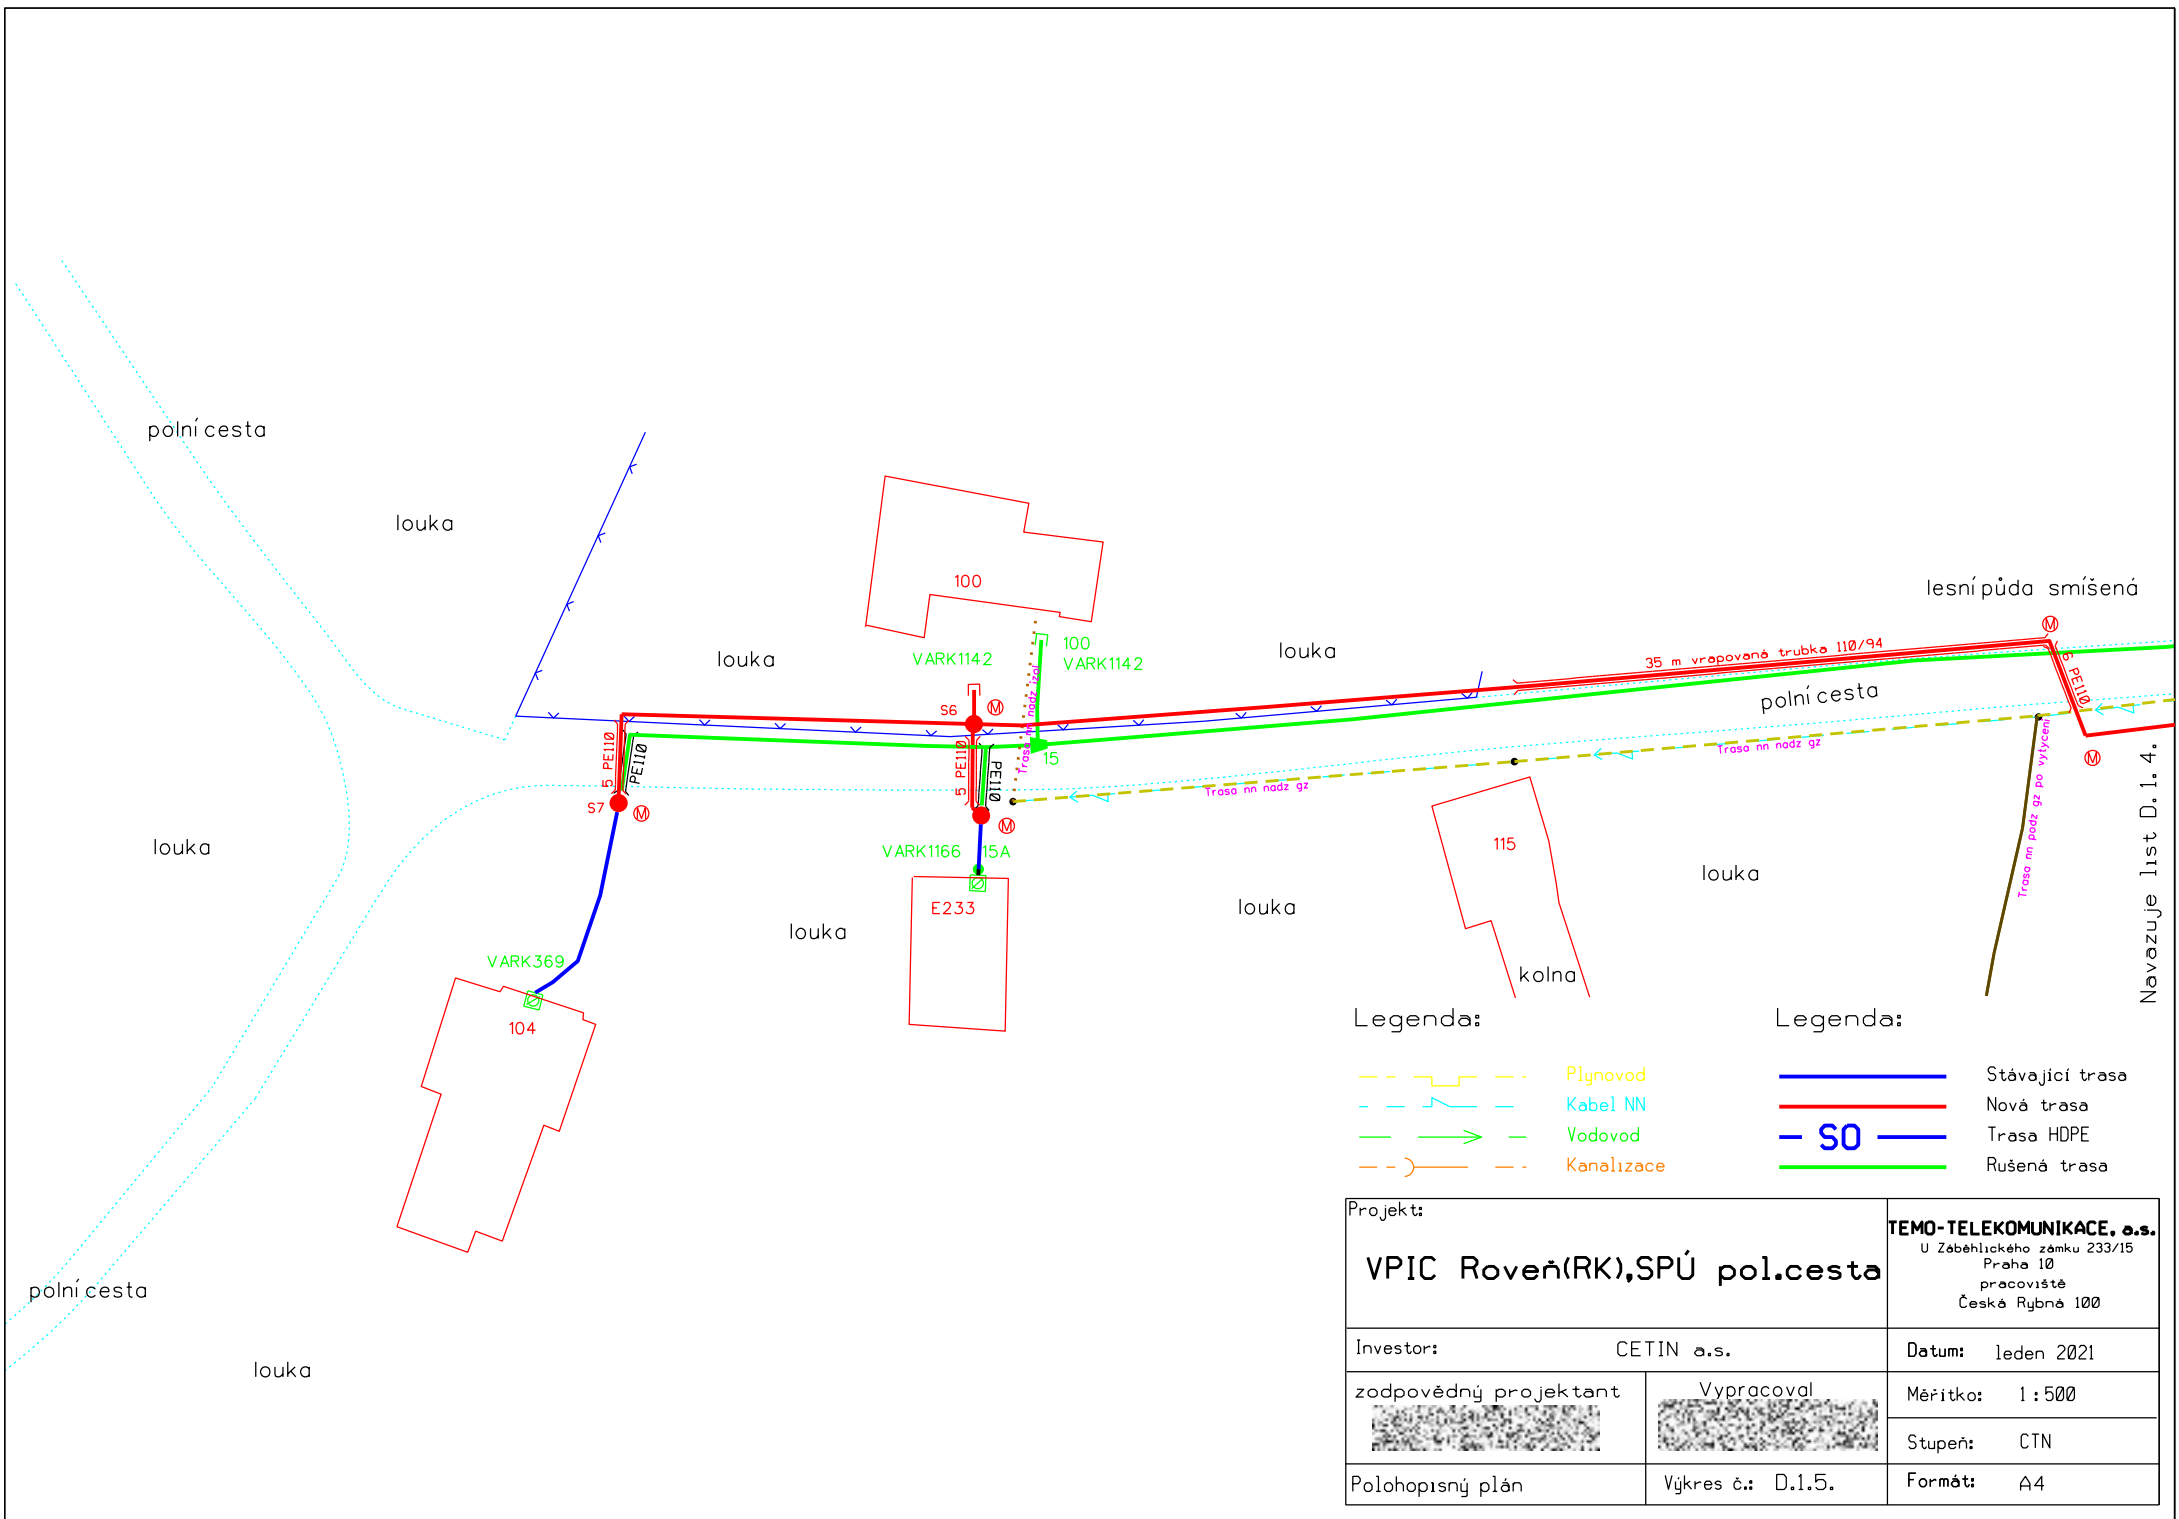


Legenda:

- Plynovod
- Kabel NN
- Vodovod
- Kanalizace

Legenda:


- Stávající trasa
- Nová trasa
- SO - Trasa HDPE
- Rušená trasa

Projekt: <b>VPIC Roveň(RK),SPÚ pol.cesta</b>		<b>TEMO-TELEKOMUNIKACE, a.s.</b> U Zaběhlického zámku 233/15 Praha 10 pracoviště Česká Rybná 100
Investor: CETIN a.s.		Datum: leden 2021
zodpovědný projektant 	Vypracoval 	
Měřítko: 1:500		Stupeň: CTN
Polohopisný plán	Výkres č.: D.1.5.	Formát: A4

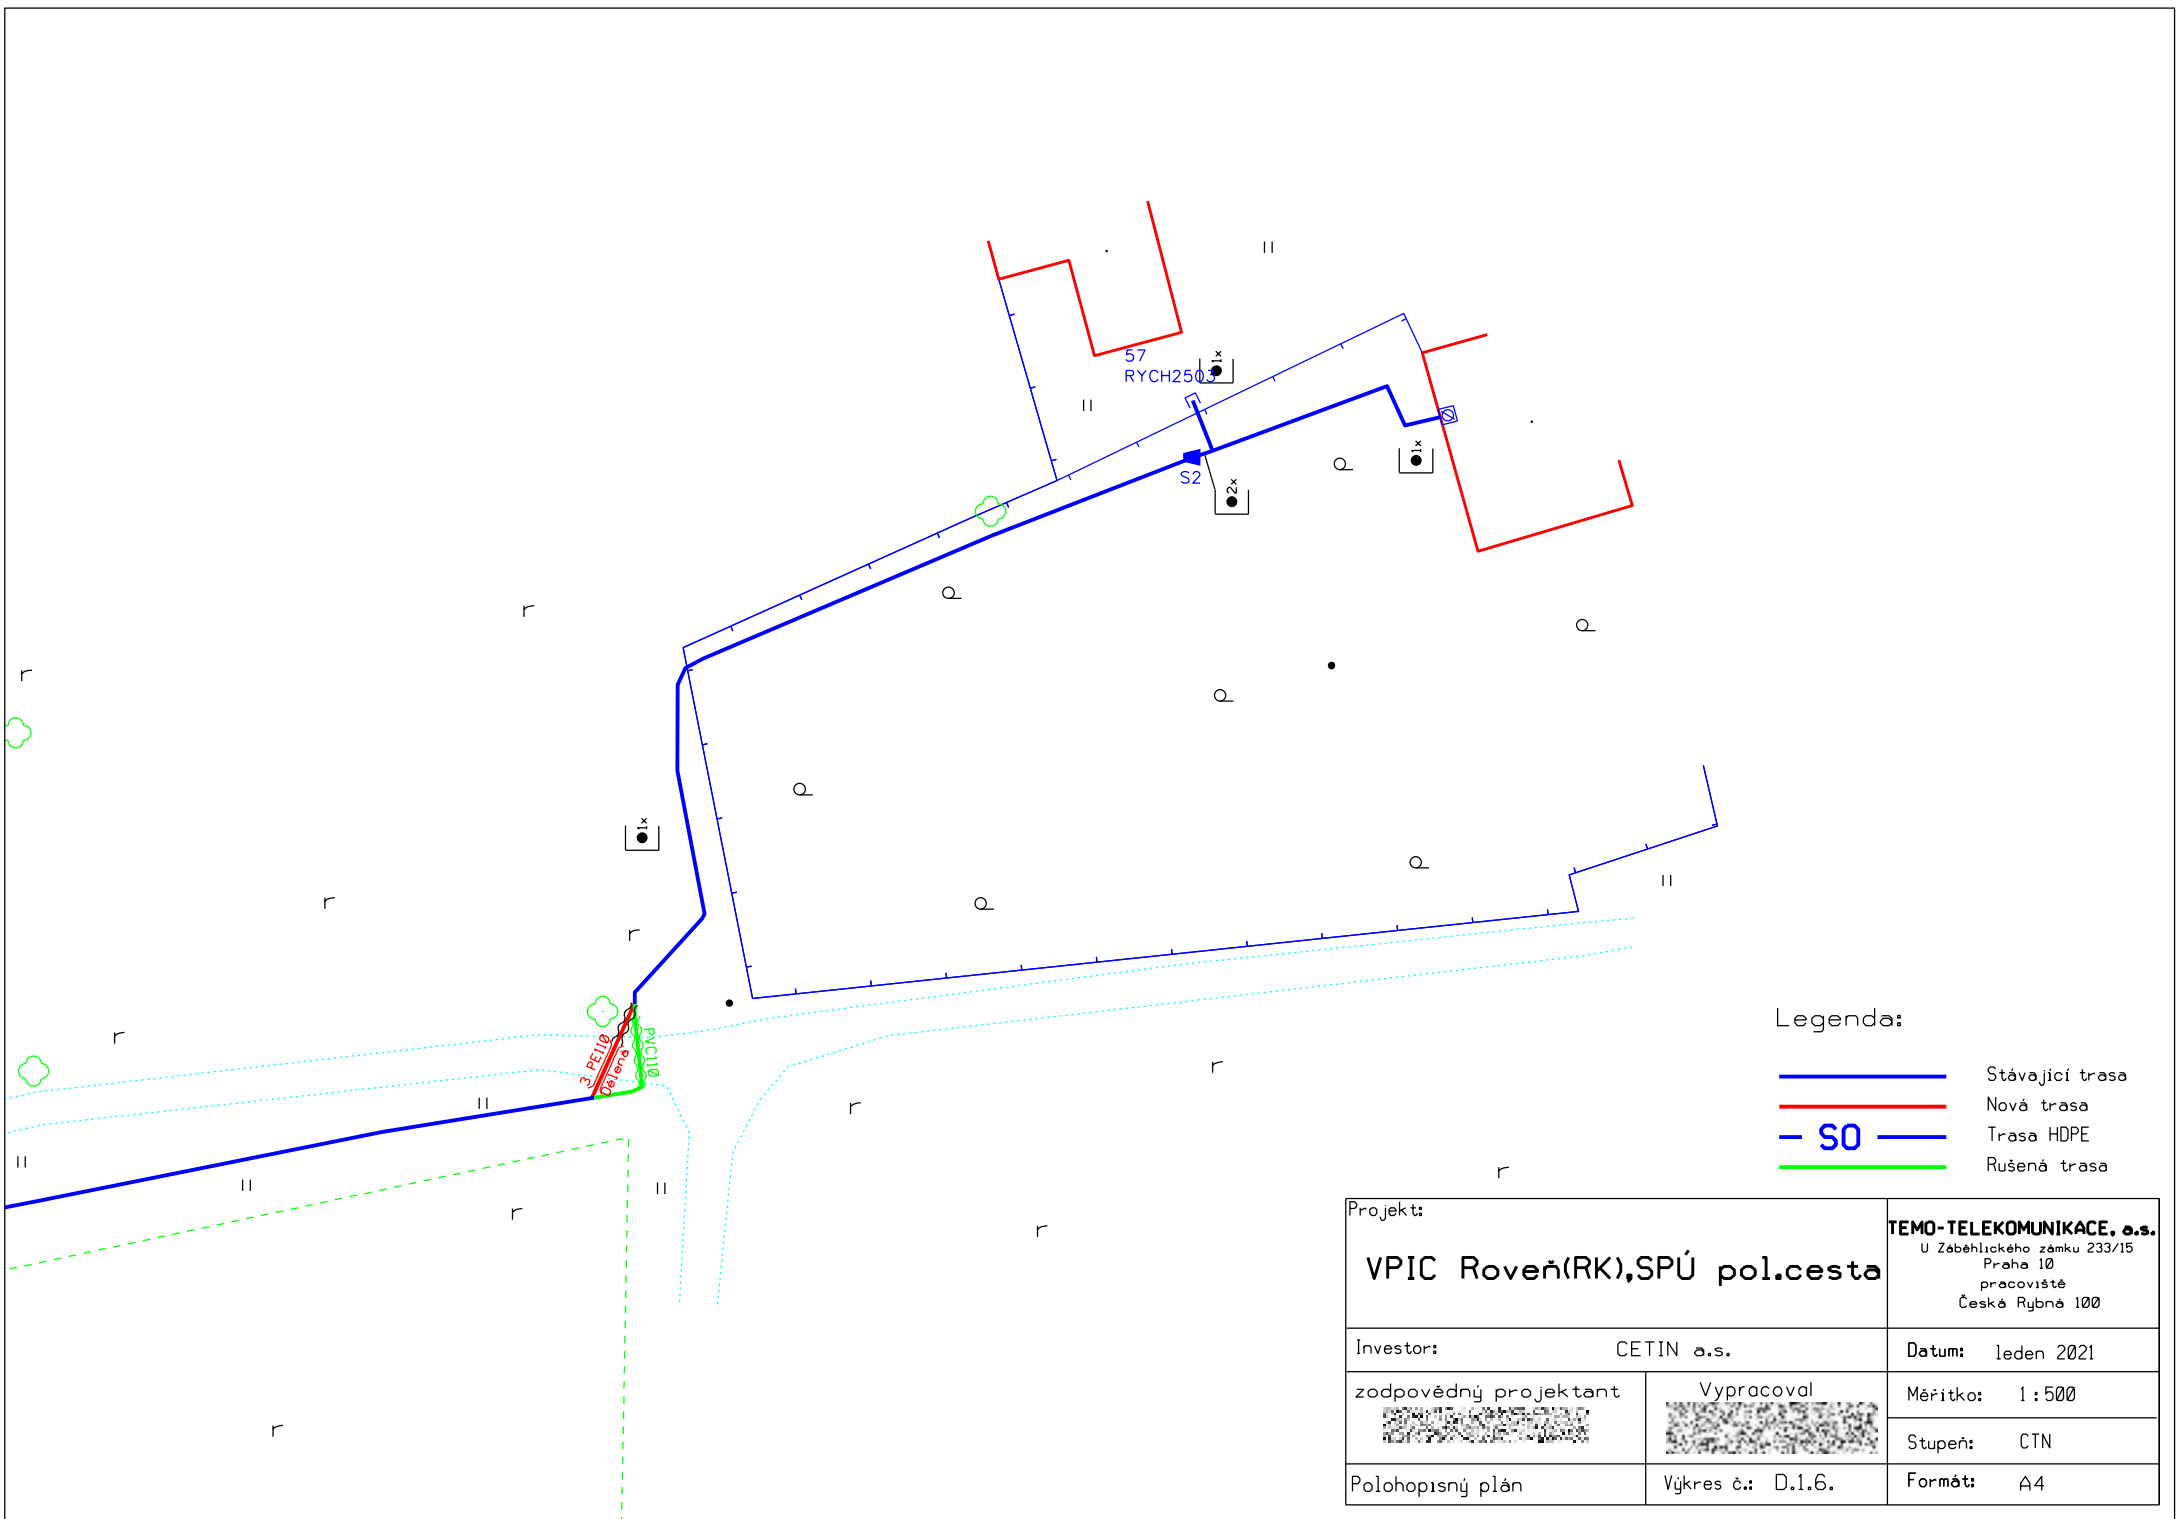

- Legenda:
- Stávající trasa
  - Nová trasa
  - S0 — Trasa HDPE
  - - - Rušená trasa


Projekt:		<b>TEMO-TELEKOMUNIKACE, a.s.</b> U Zaběhlického zámku 233/15 Praha 10 pracoviště Česká Rybná 100
<b>VPIC Roveň(RK), SPÚ pol.cesta</b>		
Investor: CETIN a.s.		Datum: leden 2021
zodpovědný projektant	Vypracoval	Měřítko: 1 : 500
		Stupeň: CTN
Polohopisný plán	Výkres č.: D.1.6.	Formát: A4

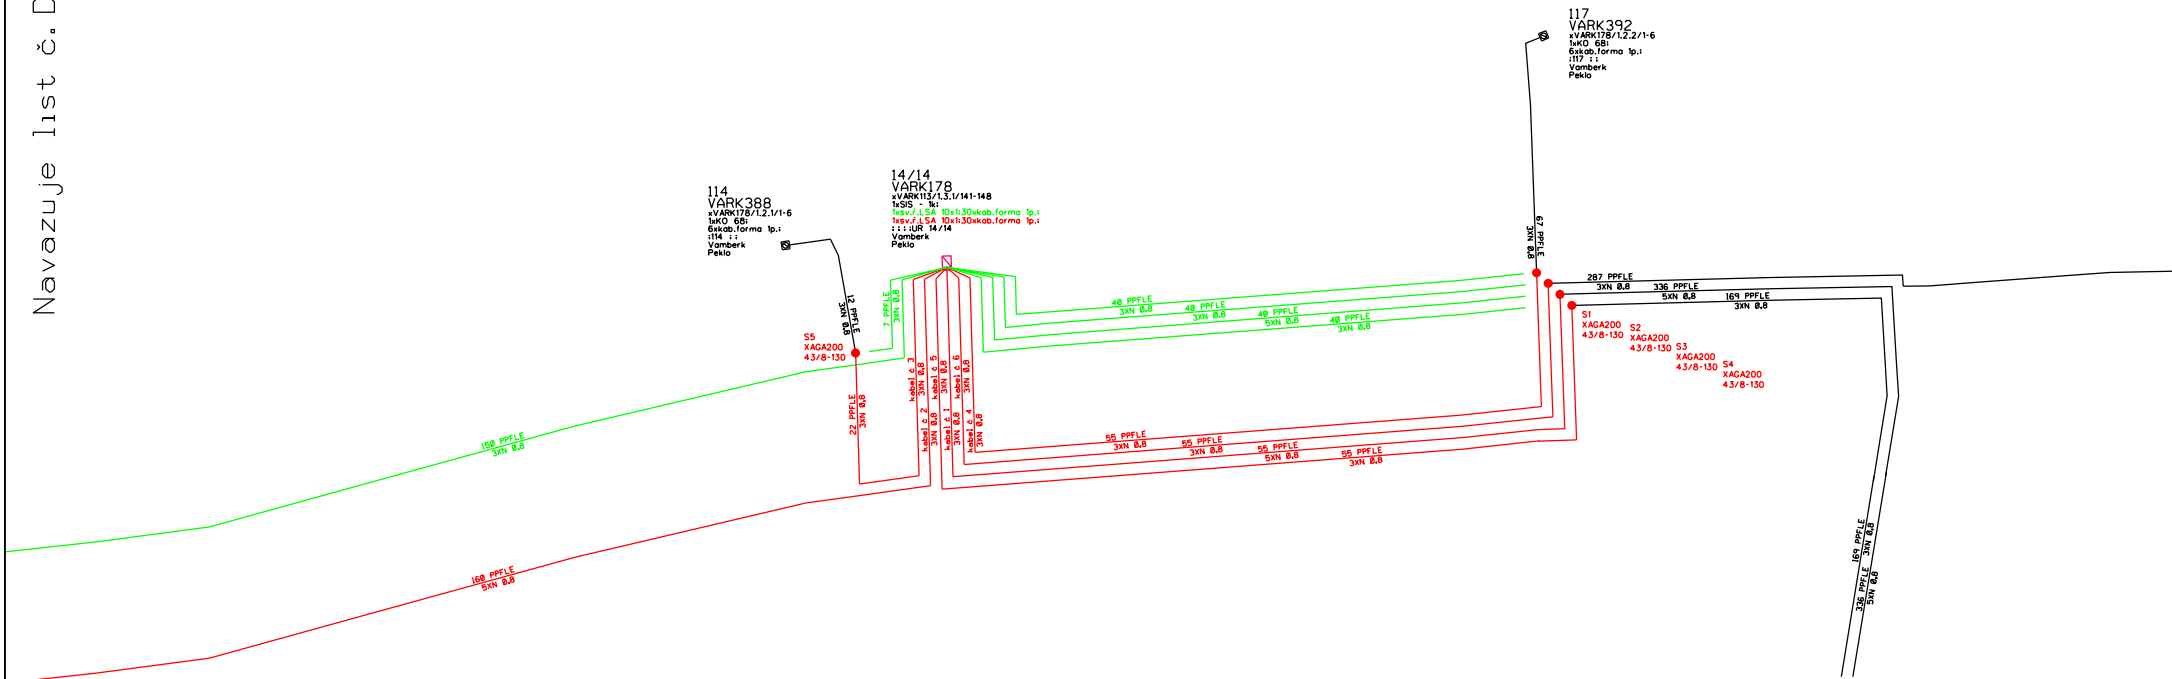

Legenda:

- Stávající kabel
- Nový kabel
- ⚡ Kabel s DN
- Rušený kabel

Projekt: <b>VPIC Roveň(RK),SPÚ pol.cesta</b>		<b>TEMO-TELEKOMUNIKACE, a.s.</b> U Zaběhlického zámku 233/15 Praha 10 pracoviště Česká Rybná 100
Investor: <b>CETIN a.s.</b>		Datum: leden 2021
zodpovědný projektant 	Vypracoval 	Měřítko: 1 : 500
Schematický plán	Výkres č.: D. 2. 1.	Stupeň: CTN
		Formát: A4

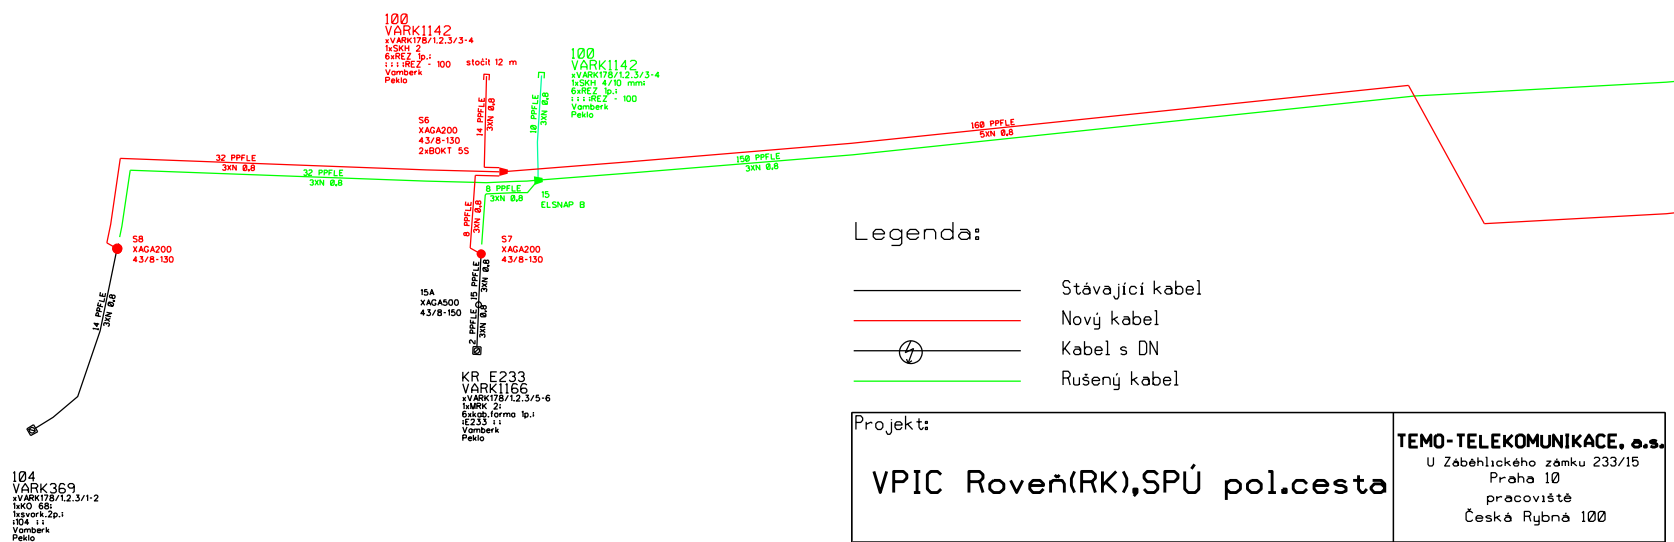

Legenda:

- Stávající kabel
- Nový kabel
- ⚡ Kabel s DN
- Rušený kabel

Projekt: <b>VPIC Roveň(RK),SPÚ pol.cesta</b>		<b>TEMO-TELEKOMUNIKACE, a.s.</b> U Zaběhlického zámku 233/15 Praha 10 pracoviště Česká Rybná 100
Investor: <b>CETIN a.s.</b>		Datum: leden 2021
zodpovědný projektant 	Vypracoval 	Měřítko: 1 : 500 Stupeň: CTN
Schematický plán		Formát: A4

Výkres č.: D. 2. 2.



**Specifikace nákladů\_VPIC Roveň(RK),SPÚ pol.cesta**

PPD - Propočet projektové dokumentace

Ceník: VP-Východ 2018-TEM - STAND. - 2021.03

Položková 2021.03

Název stavby: **VPIC Roveň(RK),SPÚ pol.cesta**

Číslo SPP prvku: CTN

Zhotovitel PD: TEMO-TELEKOMUNIKACE, a. s.

KPO:

HOST:

VUJ:

Rekapitulace nákladů:

PŘÍPRAVA	31 422,18 Kč
ZEMNÍ PRÁCE	85 277,91 Kč
MONTÁŽ	39 748,57 Kč
GEODETICKÉ PRÁCE PŘÍPRAVA	7 773,14 Kč
GEODETICKÉ PRÁCE REALIZACE	14 564,63 Kč
VĚCNÁ BŘEMENA PŘÍPRAVA	15 176,72 Kč
VĚCNÁ BŘEMENA REALIZACE	24 097,40 Kč
PROVOZNÍ PRÁCE	486,94 Kč
MATERIÁL DOD. CETIN	0,00 Kč
MATERIÁL VYŘAZENÝ	0,00 Kč
MATERIÁL ZHOTOVITELE - Vykazovaný	45 041,98 Kč
MATERIÁL ZHOTOVITELE - Nevykazovaný	0,00 Kč
POPLATKY	2 000,00 Kč

**Celkové náklady: 265 589,47 Kč**

STAVEBNÍ ČINNOST 185 120,03 Kč

NESTAVEBNÍ ČINNOST 80 469,44 Kč

## Seznam položek

Číslo SAP	Stavební činnost	Název položky	Množství	Celková cena
<b>PŘÍPRAVA</b>				
958084		Návrh cenový a technický	1.00 ks	10 750,14 Kč
953634		Projekt tlkm liniové metalické sítě	1.00 ks	20 672,04 Kč
<b>ZEMNÍ PRÁCE</b>				
951624 S		Čištění stáv.kab.prost.bez kom. - stavba	15.00 m	759,00 Kč
954970 S		Pokládka PE nebo vrapované chráničky	163.00 m	3 093,74 Kč
952367 S		Pokládka žlabů TK1	4.00 m	303,56 Kč
955265 S		Práce zemní pro podzemní tratě síťové	2401.51 JV	2 401,51 Kč
Nákup dělených chrániček				
958327 S		Rýha bez povrchu 35/70 -100	135.00 m	35 514,45 Kč
952354 S		Rýha v poli 35/100	120.00 m	37 941,60 Kč
952345 S		Rýha v trávě 35/70-100	10.00 m	3 541,30 Kč
955053 S		Vytyčení trasy v zastavěném terénu	60.00 m	683,40 Kč
955052 S		Vytyčení trasy ve volném terénu	205.00 m	1 039,35 Kč
<b>MONTÁŽ</b>				

955824 S	Instal.metal. kab. do stávajících trubek	15.00 m	759,00 Kč	
952649 S	Měření stejnosměrné během stavby- první čtyřky:	12.00 ks	1 972,92 Kč	
952650 S	Měření stejnosměrné během stavby - další čtyřky:	18.00 ks	683,10 Kč	
954999 S	Montáž jedné čtyřky s jednostr.číslování	18.00 ks	455,40 Kč	
955288 S	Montáž koncovky SKH	2.00 ks	101,20 Kč	
955268 S	Montáž podzemní tratě síťové metalické	533.70 JV	533,70 Kč	
Označení kabelů, montáž nosníku, těsnící tmel				
955281 S	Montáž spojky smrštitelné do 50 čtyřek	6.00 ks	7 208,88 Kč	
954990 S	Montáž úložných kabelů do 15 XN	903.00 m	19 423,53 Kč	
955298 S	Ukončení jedné čtyřky v rozvaděči	30.00 ks	759,00 Kč	
955259 S	Ukončení kabelu v rozvaděči	10.00 ks	3 667,80 Kč	
958556 S	Zpracování dok. skut. provedení nad 50 m	1.00 ks	2 731,81 Kč	
955081 S	Zrušení ukončení jedné čtyřky v rozvad.	22.00 ks	389,84 Kč	
955083 S	Zrušení ukončení kabelu v rozvaděči	7.00 ks	1 062,39 Kč	
GEODETIKÉ PRÁCE PŘÍPRAVA				
956280	Předměření trasy nad 100 m do 1km	165.00 m	2 714,25 Kč	
956279	Předměření trasy nad 100 m do 1km pevná částk	1.00 ks	5 058,89 Kč	
GEODETIKÉ PRÁCE REALIZACE				
956283 S	Doměření trasy nad 100 m do 1km	165.00 m	2 296,80 Kč	
956282 S	Doměření trasy nad 100 m do 1km pevná částka	1.00 ks	5 058,89 Kč	
955199 S	Plán geom.pro VBŘ do 700m vč.(kus=100m)	3.00 ks	7 208,94 Kč	
VĚCNÁ BŘEMENA PŘÍPRAVA				
955313	Uzavření sml. o SB o VBŘ	2.00 ks	3 794,18 Kč	
957721	Uzavření smlouvy o umístění zařízení	6.00 ks	11 382,54 Kč	
VĚCNÁ BŘEMENA REALIZACE				
954830	Projednání Smlouvy o zřízení věcného břemene	13500.00 JV	13 500,00 Kč	
Jednorázová finanční náhrada za zřízení služebnosti - odhadovaná				
Přesná výše náhrad za zřízení služebnosti (věcného břemene) nebo způsob jejího určení, bude známa po uzavření smlouvy o smlouvě budoucí o zřízení služebnosti se všemi vlastníky dotčených nemovitostí.				
955315	Uzavření sml.na zákl.SSB a přípr.vkl.VBŘ	2.00 ks	4 553,00 Kč	
958085	Zajištění vkladu/výmazu věcného břemene do/z	2.00 ks	6 044,40 Kč	
PROVOZNÍ PRÁCE				
955204 S	Zrušení převodu v rozvaděči - 1.pár	1.00 ks	193,38 Kč	
955205 S	Zrušení převodu v rozvaděči - další pár	1.00 ks	34,79 Kč	
955208 S	Zřízení převodu v rozvaděči-Zřízení-1. pár	1.00 ks	210,07 Kč	
955209 S	Zřízení převodu v rozvaděči-Zřízení-další pár	1.00 ks	48,70 Kč	
POPLATKY				
955367	Poplatky k podzemním tratím síť.metalic.	2000.00 JV	2 000,00 Kč	
Poplatky úřadům, náhrada za porosty				
Limitka materiálu				
Číslo SAP	Stavební činnost	Název položky	Množství	Celková cena
MATERIÁL ZHOTOVITELE - Vykazovaný				
303918 S	Deska krycí plast. 300x1000 mm		10.00 ks	366,40 Kč
303813 S	Fólie výstražná 330mm PE oranžová		265.00 m	1 128,90 Kč
316630 S	Hadice smršť. SNIM/H 25/8 5 GF 2602		0.90 ks	226,25 Kč
300125 S	Kabel plastový TCEPKPFLE 3x4x0,8		848.00 m	26 101,44 Kč



300126 S	Kabel plastový TCEPKPFLE 5x4x0,8	55.00 m	2 825,35 Kč
316534 S	Koncovka smršť. SKH 2 9/20 mm	2.00 ks	126,04 Kč
312240 S	Konektor UY2 přímý - plněný	76.00 ks	105,64 Kč
302550 S	Mini Marker 1401 3M Ball	10.00 ks	1 962,60 Kč
305338 S	Poklop žlabu beton 50x17x4 cm k TK 1	8.00 ks	382,08 Kč
309075 S	Rám montážní LSA 1x10+1 50225-101 M1	1.00 ks	781,85 Kč
407582 S	Souprava čistící 4413S	1.00 ks	422,09 Kč
312845 S	Spojka kabelová XAGA 500 43/ 8- 150/FLE	6.00 ks	2 459,82 Kč
303501 S	Spojka plastová 110/94 mm	2.00 ks	67,00 Kč
309290 S	Svorkovnice LSA zář. rozp. 2/10 60891121-02	6.00 ks	706,38 Kč
302655 S	Trubka PE 110/3,5/6000mm	4.00 ks	1 978,24 Kč
302423 S	Trubka vrapovaná 110/94 s lankem	74.00 m	2 914,86 Kč
302343 S	Trubka vrapovaná 40/32 s lankem	10.00 m	147,30 Kč
302361 S	Trubka vrapovaná 50/40 s lankem	49.00 m	827,12 Kč
303222 S	Vodič prop. SMclip-autok. C1 10114-C1L35	10.00 ks	879,50 Kč
315502 S	Vodič sděl. nf U 2x0,5	2.00 m	5,08 Kč
305195 S	Žlab kabelový beton 100x17x14 cm TK 1	4.00 ks	628,04 Kč
MATERIÁL ZHOTOVITELE - Nevykazovaný			
304267 S	Páska lepicí iz. 19mmx20mx0,15mm černá	2.00 ks	0,00 Kč
301685 S	Páska pryž. izolační 19mmx10m Rotunda	2.00 ks	0,00 Kč

# MĚSTSKÝ ÚŘAD RYCHNOV NAD KNĚŽNOU

## Odbor výstavby a životního prostředí

Havličkova 136, 516 01 Rychnov nad Kněžnou

tel.: 494 509 111, e-mail: [e-podatelna@rychnov-city.cz](mailto:e-podatelna@rychnov-city.cz)

Č.j.:MURK-OVŽP/22666/20-3797/20/No

Oddělení silniční úřad a úřad územního plánování

v Rychnově nad Kněžnou

dne 4. listopadu 2020

Vyřizuje:

Telefon:

E-mail:

Spisový znak: 280.1

## Společné povolení č. 168/2020

Stavebník, Státní pozemkový úřad, Krajský pozemkový úřad pro KHK, pobočka Rychnov nad Kněžnou, Jiráskova 1320, 51601 Rychnov nad Kněžnou, podal dne 4.9.2020 u zdejšího speciálního stavebního úřadu žádost o vydání společného povolení na stavbu:

### „PD na realizaci polních cest Roveň u Rychnova nad kněžnou“

Údaje o místě stavebního záměru: 3209, 3118, 3115, 3109, 3116, 3225, 3226 k.ú. Roveň u Rychnova n.Kn., parc.č. 3527, 3525, 3254 k.ú. Peklo nad Zdobnicí

I. Městský úřad Rychnov nad Kněžnou, odbor výstavby a životního prostředí, jako příslušný speciální stavební úřad podle ustanovení § 15 odst. 1 písm. c) zákona č. 183/2006 Sb., o územním plánování a stavebním řádu (stavební zákon), v platném znění (dále jen "stavební zákon"), vykonávající státní správu dle § 16 odst. 1 a § 40 odst. 4 písm. a) zákona č. 13/1997 Sb. o pozemních komunikacích (silniční zákon), v platném znění (dále jen "silniční zákon"), §94j odst.1 zákona stavebního zákona ve společném územním a stavebním řízení přezkoumal, podle ustanovení §94o stavebního zákona žádost o územní rozhodnutí a stavební povolení na výše uvedenou stavbu a na základě § 94p stavebního zákona vydává žadateli Státní pozemkový úřad, Krajský pozemkový úřad pro KHK, pobočka Rychnov nad Kněžnou, Jiráskova 1320, 51601 Rychnov nad Kněžnou

### společné povolení

Stavby „PD na realizaci polních cest Roveň u Rychnova nad kněžnou“ (dále jen stavba)

umístěné na p.č. 3209, 3118, 3115, 3109, 3116, 3225, 3226 k.ú. Roveň u Rychnova n.Kn., parc.č. 3527, 3525, 3254 k.ú. Peklo nad Zdobnicí

### Stavba obsahuje:

Jedná se o rekonstrukci polní cesty Roveň – Hradisko s PC na místní část Polsko – SO 101,102,103,104. Hlavní polní cesta je kategorie P4,5/30 v délce 1302m, v lesním úseku kategorie P 3,5/30 v délce 333,78m, vedlejší polní cesta je kategorie P4,0/30 v délce 193,52m, vedlejší cesta C51 je kategorie P3,5/30 o délce 333/78. Konstrukce ze štěrkodrti bude zhutněna na 30Mpa, povrch z asfaltobetonu, odvodnění bude zajištěno podélným a příčným sklonem komunikace a drenáží Flexibil DN 125. Součástí je i úprava stávajících sjezdů a vytvoření výhyben. V rámci stavby musí být provedeno kácení náletových dřevin a nová výsadba. Součástí je i trvalé dopravní značení Z11g a obdélníkové zrcadlo. Objekt SO801 ozelenění spočívá ve vysázení 23ks stromů a 54 ks keřů jako náhrada za vymýcený porost.


V rámci objektu SO-101 HPC2 bude uloženo do chráničky sdělovací vedení ČRA v délce 74,3m a cca 52,2m podzemního vedení ČEZ Distribuce a.s.. V rámci objektu SO401 u cest VPC2 a C51 bude uloženo do chráničky PE110 cca 244 m sdělovacího vedení a přeloženo cca 22,1m sdělovacího vedení spol. CETIN a.s.

Závazné stanovisko úřadu územního plánování dle §94j a § 96b zákona č. 183/2006 Sb., o územním plánování a stavebním řádu (dále stavební zákon) vydal Městský úřad Vamberk dne 24.9.2020 č.j. 1400/2020/MÚVA a Městský úřad Rychnov n.Kn. dne 12.10.2020 č.j. MURK-OVŽP-22886/2020-107/2020-Kal

## II. Stanovené podmínky pro umístění a provedení dopravní stavby:

( §94p a § 155 stavebního zákona)

### A: Podmínky vyplývající z příslušných vyhlášek a zákonů:

1. revitalizace bude umístěna na pozemcích parc.č. 3209, 3118, 3115, 3109, 3116, 3225, 3226 k.ú. Roveň u Rychnova n.Kn., parc.č. 3527, 3525, 3254 k.ú. Peklo nad Zdobnicí - podrobná situace v měřítku 1 : 250, která je součástí projektové dokumentace
2. Stavba se umísťuje v souladu s §9 vyhlášky č. 503/2006 S. a určuje stavební pozemek na pozemku parc.č. 3209, 3118, 3115, 3109, 3116, 3225, 3226 k.ú. Roveň u Rychnova n.Kn., parc.č. 3527, 3525, 3254 k.ú. Peklo nad Zdobnicí
3. Stavba bude umístěna a provedena podle projektové dokumentace ověřené ve společném územním a stavebním řízení, kterou vypracovala projekční firma Agroprojekce Litomyšl s.r.o, Rokycanova 114, 56601 Vysoké Mýto, zodpovědný projektant  autoriz. projektant pro dopravní stavby, datum vyhotovení 03/2019 s přednostním respektováním podmínek společného povolení. Ověřená dokumentace bude stavebníkovi předána po nabytí právní moci tohoto rozhodnutí. Případné změny nesmí být provedeny bez předchozího povolení speciálního stavebního úřadu.
4. Při provádění stavby je nutno dbát o ochranu zdraví a osob na staveništi a dodržovat přepisy týkající se bezpečnosti a technických zařízení, zejména ustanovení zákona 309/2006 Sb., kterým se upravují další požadavky bezpečnosti a ochrany zdraví při práci v pracovně právních vztazích a o zajištění bezpečnosti a ochrany zdraví při činnosti nebo poskytování služeb mimo pracovněprávní vztahy (zákon o zajištění dalších podmínek bezpečnosti a ochrany zdraví při práci), dále nařízení vlády č. 362/2005 Sb., o bližších požadavcích na bezpečnost a ochranu zdraví při práci na staveništích. Při provádění stavby je nutno dodržet Nařízení vlády ČR č. 591/2006 Sb. o bližších minimálních požadavcích na bezpečnost a ochranu zdraví při práci na staveništích.
5. Stavba bude dokončena **do 31. 12. 2022**
6. Stavebník oznámí stavebnímu úřadu termín zahájení stavby a název a sídlo stavebního podnikatele, který bude stavbu provádět.
7. Budou splněny povinnosti vyplývající ze zákona č. 20/1987 Sb. o státní památkové péči ve znění pozdějších předpisů, hlavně dle §22 odst.2 cit. zákona a §23 odst.2 cit. zákona.
8. Budou splněny povinnosti vyplývající ze zákona č. 183/2006 Sb o územním plánování a stavebním řádu, ve znění pozdějších předpisů:  
§176 odst. 1 cit. zákona: Dojde-li při postupu podle tohoto zákona nebo v souvislosti s tím k nepředvídaným nálezům kulturně cenných předmětů, detailů stavby nebo chráněných částí přírody a nebo k archeologickým nálezům, je stavebník povinen neprodleně oznámit nález stavebnímu úřadu a orgánu státní památkové péče nebo orgánu ochrany přírody a zároveň učinit opatření nezbytná k tomu, aby nález nebyl poškozen nebo zničen, a práce v místě nálezu přerušit.
9. Investor stavby zajistí před jejím zahájením vytýčení všech inženýrských sítí a jejich

ochranu před poškozením. Při stavbě budou dodržovány podmínky stanovené jednotlivými správci těchto zařízení a při jejich souběhu a křížení mezi inž. sítěmi musí být dodrženy minimální vzdálenosti, v souladu s ČSN 73 6005.

10. V dostatečném časovém předstihu min. 30 dní bude požádán silniční správní úřad MěÚ Rychnov nad Kněžnou o stanovení přechodné úpravy provozu při provádění prací (pokud se stavby týká).
11. stanovení místní úpravy provozu je součástí projektové dokumentace, případná změna musí být povolena silničním správním úřadem MěÚ Rychnov n.Kn. samostatnou žádostí dle §77 zákona 361/2000 Sb. O provozu na pozemních komunikacích.
12. Uzavírku komunikace projedná a povolí MěÚ Rychnov n.Kn..
13. Stavební práce budou probíhat s maximálním využitím pracovní doby, aby doba stavby se všemi negativními opatřeními byla zkrácena na dobu co nejkratší.
14. S odpady, vzniklémi při realizaci stavby musí být nakládáno v souladu s platnými předpisy v odpadovém hospodářství, zejména zák. č. 185/2001 Sb. o odpadech a o změně dalších zákonů, ve znění pozdějších předpisů. Doklady o naložení s odpady budou předloženy při závěrečné kontrolní prohlídce před vydáním kolaudačního souhlasu.
15. Pozemky a stavby dotčené stavbou budou po skončení prací uvedeny do původního stavu a předány jejich majitelům a správcům. Případné škody vzniklé stavbou budou dle platných předpisů uhrazeny investorem stavby.
16. Při stavebních pracích musí být učiněny opatření, aby se stavba mohla řádně a bezpečně provádět. Nesmí docházet k ohrožování a obtěžování okolí, zejména hlukem a prachem, nad limitní hodnoty stanovené jinými právními předpisy, k ohrožování bezpečnosti provozu na pozemních komunikacích, ke znečišťování pozemních komunikací (případně znečištění bude okamžitě odstraněno), ovzduší a vod, k omezování přístupu k přilehlým stavbám nebo pozemkům, k sítím technického vybavení a požárním zařízením. Staveniště musí být oploceno. Dále nesmí dojít k narušení statiky sousedních nemovitostí.
17. V průběhu stavby musí být dodržen hygienický limit ekvivalentní hladiny akustického tlaku A pro hluk ze stavební činnosti v chráněných venkovních prostorech staveb a v chráněném venkovním prostoru nejbližší chráněné zástavby dle požadavku §12 odst.6 části B přílohy č.3 nařízení vlády č. 272/2011 Sb. o ochraně zdraví před nepříznivými účinky hluku a vibrací.
18. Stavebník je před zahájením stavby povinen umístit na viditelném místě u vstupu na staveniště štítek o povolení stavby a ponechat jej tam až do vydání kolaudačního souhlasu, rozsáhlé stavby se mohou označit jiným vhodným způsobem s uvedením údajů ze štítku (stavebník, číslo staveb. povolení, zhotovitel stavby, stavbyvedoucí, příp. technický dozor, termín dokončení)
19. Stavbu lze užívat jen na základě kolaudačního souhlasu.
20. Stavebník oznámí stavebnímu úřadu tyto fáze výstavby pro kontrolní prohlídky stavby:
  - po provedení drenáže
  - závěrečná kontrolní prohlídka
21. Při závěrečné kontrolní prohlídce stavby, případně již při podání žádosti o vydání kolaudačního souhlasu na stavbu stavebník předloží tyto doklady: (dle ustanovení §4, §122, §133 stavebního zákona, vyhlášky č. 503/2006 Sb., přílohy č. 12 část B, další dle podmínek

- stavebního povolení)
  - projektovou dokumentaci ověřenou stavebním úřadem ve staveb. řízení (k nahlédnutí)
  - geometrický plán dle skutečného provedení stavby potvrzený katastrem nemovitostí (dle situace záboru cizích pozemků)
  - skutečné zaměření stavby
  - doklady o výsledcích zkoušek a měření předepsaných zvláštními právními předpisy
  - kolaudační souhlasy a revize sítí ukládaných v komunikaci.
  - dokumentace skutečného provedení stavby (s vyznačením odchylek v provedení stavby oproti ověřené PD)
  - doklady prokazující shodu vlastností použitých výrobků a požadavky na stavby (dle §156 staveb.zákona)
  - závazná stanoviska dotčených orgánů k užívání stavby vyžadovaná zvláštními právními předpisy: KŘ Policie KHK, DI Rychnov n.Kn., HZS KHK, územní odbor Rychnov n.Kn., MěÚ Rychnov n.Kn.- oddělení životního prostředí, stavební úřad)
  - stanoviska vlastníků veřejné dopravní a technické infrastruktury (pokud byla předem vyžadována ve vyjádřeních v dokladové části PD )
  - stavební deník
  - zápis o odevzdání a převzetí dokončené stavby vlastníkem
  - doklady o nakládání s odpady ze stavby, tj. doklad o předání odpadů příslušné oprávněné osobě k jejich využití nebo odstranění
  - doklad o předložení evidence o odpadech na MěÚ Rychnov n.Kn. – oddělení životního prostředí
  - doklady o vytýčení inž. sítí jednotlivých vlastníků a správců
  - doklady, ze kterých bude zřejmé, že při výkopových pracích nedošlo k obnažení podzemních vedení inž. sítí – v opačném případě předložit zápisy (protokoly) o provedených kontrolách
  - případné revizní zprávy inž. sítí překládaných, předávací protokol vlastníků napojovaných komunikací, vlastníci inž. sítí dle odst. B stavebního povolení, ...
  - doklad o provedení archeologického dozoru při provádění zemních prací, příp. doklad o oznámení přípravy akce subjektu, který má oprávnění provádět archeologické práce
  - pokud se stavba nachází na území obce, která vede technickou mapu obce a pro účely jejího vedení vydala obecně závaznou vyhlášku, stavebník doloží doklad o tom, že příslušnému obecnímu úřadu byly ohlášeny a doloženy změny týkající se obsahu technické mapy obce.
22. Při realizaci stavby musí být veden zhotovitelem stavební deník. Stavebník je povinen uchovávat stavební deník po dobu 10 let od vydání kolaudačního souhlasu.
23. Stavebník zajistí dle § 119 stavebního zákona, aby byly před započítáním užívání stavby provedeny a vyhodnoceny zkoušky a měření předepsané zvláštními právními předpisy.
24. Pro stavbu mohou být použity jen takové výrobky, materiály a konstrukce, jejichž vlastnosti z hlediska způsobilosti stavby pro navržený účel zaručují, že stavba při správném provedení a běžné údržbě po dobu předpokládané existence splní požadavky na mechanickou odolnost a stabilitu, požární bezpečnost, hygienu, ochranu zdraví a životního prostředí, bezpečnost při udržování a užívání stavby včetně bezbariérového užívání stavby, ochrany proti hluku.

**B: Podmínky vyplývající z následujících vyjádření správců (vlastníků) sítí technického vybavení, komunikací, toků a ostatních účastníků řízení:**

1. ČEZ Distribuce a.s., Děčín – Podmokly 874/8, vyjádření k výskytu sítí č. **0101380669** z 15.9.2020, souhlas se stavbou č.1103096551 z 5.3.2019, souhlas s pracemi v OP č. 1103096548 z 15.3.2019
2. AQUA Servis a.s., Štemberkova 1094, Rychnov n.Kn.– vyjádření k exist. sítí z 6.11.2018, č.j.

3. České radiokomunikace, a.s. Skokanská 2117/1, Praha 6 – vyjádření k exist. síti z 4.3.2019, č.j. **UPTS/OS/213942/2019**
4. Česká telekomunikační infrastruktura a.s., Praha 3, Olšanská 2681/6 – vyjádření k existenci síti č.j. **558612/19** z 4.3.20219
5. Veverka Jan, Chotěvice 83 – připomínka k melioraci  
Upozorňuji, že pod cestou p.č.3118 prohází meliorace. Hlavník o průměru 300mm k místu styku parcel p.č. 3214, 3213 a 3228 do souřadnic JTSK 606770,95 ; 1054290,96. V místě parcely 3123 (v keřích) je vyústění meliorací, bude třeba podchytit drenáží.

*Stanoviska a vyjádření správců inženýrských sítí a ostatních účastníků řízení jsou součástí projektové dokumentace*

**C: Podmínky vyplývající ze stanovisek a závazných stanovisek dotčených orgánů:**

1. MěÚ Rychnov nad Kněžnou, OVŽP, odd. životního prostředí –závazné stanovisko **OVŽP-6269/2019-127/2019-Zs** z 26.3.2019

*I. Vodní hospodářství*

vyřizuje: 

souhlasné stanovisko bez připomínek.

*II. ochrana zemědělského půdního fondu*

vyřizuje: 

z hlediska zemědělského půdního fondu je třeba při výkopových pracích ornici sejmout odděleně od podorniči. Po ukončení prací bude dbáno, aby ornice tvořila zpět svrchní vrstvu pozemků p.č. 3109 (trvalý travní porost) a p.č. 3226 (trvalý travní porost) v k.ú. Rychnov n.Kn.

*III. Odpadové hospodářství*

vyřizuje: 

V průběhu stavebních prací bude vedena evidence všech vznikajících odpadů v rozsahu ustanovení § 21 vyhlášky č. 383/2001 Sb., o podrobnostech nakládání s odpady. Její kopie, včetně kopií o předání odpadů oprávněným osobám, bude předložena na MěÚ Rychnov nad Kněžnou - oddělení životního prostředí po dokončení stavby před vydáním kolaudačního souhlasu.

*IV. Ochrana přírody a krajiny*

vyřizuje: 

stavbou, tj. výkopovými pracemi nebude dotčena vzrostlá zeleň ve všech jejích částech mimo stavební prostor. Veškeré činnosti dotýkající se zeleně musí probíhat v souladu s ČSN 839061 – ochrana stromů, porostů a vegetačních ploch při stavebních pracích (původní ČSN DIN 18920). Dojde-li k odstraňování dřevin rostoucích mimo les nebo k probírkám porostů z důvodu stavby je nutné pro tuto činnost podat žádost o povolení kácení dle ust. §8 zákona č. 114/92 Sb. o ochraně přírody a krajiny ve znění pozdějších předpisů příslušnému zdejšímu orgánu ochrany přírody a krajiny.

*V. Lesní hospodářství*

vyřizuje: 

Podmínkou souhlasu je, že při stavbě nedojde k poškození lesních dřevin nebo skládkování stavebního nebo výkopového materiálu na lesních pozemcích. Tento souhlas se vztahuje na veškerá řízení v dané věci, pokud nedojde ke změně stavby

Z hlediska ostatních zájmů (ochrana ovzduší), chráněných oddělením životního prostředí, nemáme k předložené projektové dokumentaci výše uvedené akce připomínky.

2. Městský úřad Vamberk – od. životní prostředí – vyjádření č. **1356/2020/MÚVA** z 21.9.2020  
Stavbou tj. výkopovými pracemi nebude dotčena vzrostlá zeleň ve všech jejích částech mimo stavební prostor. Veškeré činnosti dotýkající se zeleně musí probíhat v souladu s ČSN 839061 –

Ochrana stromů, porostů a vegetačních ploch při stavebních pracích. Jelikož stavbou dojde k odstraňování dřevin rostoucích mimo les, je nutné pro tuto činnost podat žádost o povolení kácení dle ust. §8 zákona, příslušnému zdejšímu orgánu ochrany přírody.

3. Městský úřad Rychnov n.Kn. – OŠKMT – vyjádření z 13.3.2020, **OŠKMT-6152/19-231/2019/Cho**  
Zpozornujeme, že stavební činnost bude prováděna na území s archeologickými nálezy. Z této skutečnosti vyplývají pro stavebníka (investora) následující povinnosti dané zákonem č. 20/1987 Sb. o státní památkové péči, v platném znění.
4. Městský úřad Rychnov n.Kn. – silniční úřad – závazné stanovisko z 12.3.2019, **OVŽP/6151/19-88/19/No**  
- Uzavírka přechodná úprava provozu bude projednána v samostatném řízení  
- stavební činností nesmí být znečišťovány ostatní komunikace, případné znečištění musí být ihned odstraněno.
5. KŘ Policie KHK , dopravní inspektorát Rychnov nad Kněžnou ze dne 7.3.2019, č.j. **KRP-21477/ČJ-2019-050706**  
souhlasíme, pokud budou dodrženy ustanovení souvisejících předpisů a norem v platném znění (např. zákon 13/1997 Sb. o pozemních komunikacích, vyhláška č. 104/1997 Sb., kterou se provádí zákon o pozemních komunikacích, ČSN 736109 projektování polních cest, atd.)  
*V místě připojení polní cesty C51 na pozemní komunikaci spojující Jahodov a Dolní Hradisko je nutno z důvodu zamezení kolizních situací umístit směrové sloupky v červené provedení – dopravní zařízení č. Z11g.*  
*Je nutno dodržet podmínky místně příslušného silničního správního úřadu a majetkového správce dotčené pozemní komunikace, ke které se budete připojovat.*
6. Hasičský záchranný sbor, Rychnov nad Kněžnou, souhlasné závazné stanovisko ze dne 4.3.2019, č.j. **HSHK-1080-2/2019**

Stavby zařízení staveniště a deponie nejsou předmětem tohoto stavebního řízení, neboť tyto stavby nejsou součástí předmětné stavby a nepodléhají tedy povolení speciálního stavebního úřadu pro dopravní stavby.

Účastníci řízení, na něž se vztahuje rozhodnutí správního orgánu podle §27 odst.1 zákona č. 500/2004 Sb. správní řád v platném znění: Státní pozemkový úřad, Krajský pozemkový úřad pro KHK, pobočka Rychnov nad Kněžnou, Jiráskova 1320, 51601 Rychnov nad Kněžnou, IČ 0132774

## Odůvodnění

Dne 4. září 2020 obdržel Městský úřad Rychnov nad Kněžnou, odbor výstavby a životního prostředí žádost stavebníka Státní pozemkový úřad, Krajský pozemkový úřad pro KHK, pobočka Rychnov nad Kněžnou, Jiráskova 1320, 51601 Rychnov nad Kněžnou, o vydání společného povolení na stavbu:

**„PD na realizaci polních cest Roveň u Rychnova nad kněžnou“**, parcelní čísla 3209, 3118, 3115, 3109, 3116, 3225, 3226 k.ú. Roveň u Rychnova n.Kn., parc.č. 3527, 3525, 3254 k.ú. Peklo nad Zdobnicí

Dnem podání žádosti bylo zahájeno společné územní a stavební řízení ve výše uvedené věci.

Stavebník předložil spolu s žádostí projektovou dokumentaci, kterou zhotovila projekční firma Agroprojekce Litomyšl s.r.o, Rokycanova 114, 56601 Vysoké Mýto, zodpovědný projektant Hrdonka Tomáš, autoriz.projektant pro dopravní stavby, datum vyhotovení 03/2019

Dne 21. září 2020 speciální stavební úřad oznámil zahájení společného územního a stavebního řízení účastníkům řízení a dotčeným orgánům veřejnou vyhláškou. U projednání žádosti v souladu

s ustanovením §94m odst.3 stavebního zákona upustil stavební úřad od ústního jednání, neboť mu jsou dobře známy poměry v území a žádost poskytuje dostatečný podklad pro posouzení záměru. Dle oznámení o zahájení společného územního a stavebního povolení č. MURK-OVŽP/22694/20-3797/20/No účastníci řízení mohli podat své námitky, důkazy do 15-ti dnů od doručení s tím, že k později podaným námitkám, připomínkám a důkazům a závazným stanoviskům nebude přihlédnuto (§94m odst.3 a §94n odst.1 stavebního zákona). Po uplynutí výše uvedené lhůty se účastníci řízení mohli v souladu s ustanovením §36 odst.3 správního řádu vyjádřit k podkladům rozhodnutí a seznámit se s nimi. Případné námitky uplatněné v rámci této lhůty by byly námitkami opožděnými, k nimž stavební úřad nepřihlíží ve smyslu koncentrace řízení zakotvené v ustanovení §94m odst. 3 a §94n odst.1 staveb. zákona.

V průběhu řízení nebyly vzneseny žádné námitky.

Účastníci řízení se k podkladům nevyjádřili.

Stavební úřad se ve svém řízení zabýval určením okruhu účastníků společného povolení. Přitom vzal v úvahu druh, rozsah a účel předmětné stavby včetně možného způsobu jejich provádění, dopad na zájmy chráněné stavebním zákonem a jeho prováděcími předpisy a dospěl k závěru, že rozhodnutím mohou být přímo dotčena vlastnická nebo jiná práva k pozemkům a stavbám na nich těch osob, které jsou uvedeny v rozdělovníku a proto jim přiznal postavení účastníka řízení. Dle § 94k stavebního zákona považuje za účastníky společného územního a stavebního řízení:

Účastníci řízení podle §27 odst.1 a) správního řádu:

*-podle §94k písm. a), §109 písm. a-b) stavebního zákona*

Státní pozemkový úřad, Krajský pozemkový úřad pro KHK, pobočka Rychnov nad Kněžnou, Jiráskova 1320, 51601 Rychnov nad Kněžnou

*-podle §94k písm. b)c)d), §109 písm.c) stavebního zákona*

Státní pozemkový úřad, Krajský pozemkový úřad pro KHK, pobočka Rychnov nad Kněžnou, Jiráskova 1320, 51601 Rychnov nad Kněžnou

Město Vamberk, Husovo nám.1, Vamberk

Město Rychnov nad Kněžnou, Havlíčkova 136, 51601 Rychnov nad Kněžnou

Česká telekomunikační infrastruktura as., Olšanská 2681/6, Praha 3

Čez Distribuce a.s., Teplická 874/8, Děčín IV

AQUA Servis a.s., Štemberkova 1094, 51601 Rychnov nad Kněžnou

České radiokomunikace a.s., Skokanská 2117/1, 16900 Praha 6 Břevnov

Povodí Labe s.p., V. Nejedlého 951/8, Slezské Předměstí, 50003 Hradec Králové



*-podle §94k písm.d), §109 písm. e)f) a §110 odst.7 stavebního zákona (veřejnou vyhláškou)*

vlastníci sousedních pozemků nebo stavby na něm: 3089, 3090, 89, 3114, 3113, 3104, 3302, 3110, 3106, 3107, 3105, 3108, 3219, 3120, 3221, 3224, 3223, 3233, 60, 3300, 3119, 3121, 3122, 3111, 3125, 3126, 3218, 3217, 3228, 3229, 3123, 3222/1, 3100/1, 3233, 3234, 472/2, 3231, 3232, 3235, 3217, 3216, 3129, 3208, 3207, 3205, 3203, 3212, 3215, 3214, 3228 k.ú. Roveň u Rychnova nad Kněžnou, dále parc.č. 3264, 3265, 3263, 3268, 3270, 3272, 3278, 3279, 3273, 3416, 3415, 3417, 3419, 3418, 166, 3421, 3528, 3458, 3483 k.ú. Peklo nad Zdobnicí

Souhlas se stavebním záměrem byl udělen formou závazného stanoviska úřadu územního plánování Městský úřad Vamberk dne 24.9.2020 č.j. 1400/2020/MÚVA a Městský úřad Rychnov n.Kn. dne 12.10.2020 č.j. MURK-OVŽP-22886/2020-107/2020-Kal

Stavební úřad v provedeném stavebním řízení přezkoumal předloženou žádost z hledisek uvedených v § 111 stavebního zákona, projednal ji s účastníky řízení a s dotčenými orgány a zjistil, že jejím




uskutečněním nebo užíváním nejsou ohroženy zájmy chráněné stavebním zákonem, předpisy vydanými k jeho provedení a zvláštními předpisy.

Projektová dokumentace stavby splňuje obecné technické požadavky na stavby. Stavební úřad v průběhu řízení neshledal důvody, které by bránily povolení stavby.

Do stavebního povolení byly zahrnuty veškeré podmínky, vztahující se k povolované stavbě.

Ke stavbě byla vydána tato stanoviska, souhlasy, vyjádření a rozhodnutí účastníků řízení a dotčených orgánů státní správy:

- Městský úřad Rychnov nad Kněžnou, OVŽP – odd. ŽP, závazné stanovisko z 26.3.2019
- Městský úřad Rychnov nad Kněžnou, OŠKMT – vyjádření z 13.3.2019
- Městský úřad Rychnov nad Kněžnou, silnič.úřad – stanovisko z 12.3.2019
- Městský úřad Vamberk – životní prostředí – závazné stanovisko z 21.9.2020
- Česká telekomunikační infrastruktura a.s. Olšanská 2681/6, Praha 3 – vyjádření k exist. SEK z 4.3.2019
- CRA a.s., Skokanská 2117, Praha 6 – vyjádření k exist. síti z 4.3.2019
- Mero ČR a.s., Veltruská 748, Kralupy n.Vltavou – vyjádření k exist.sítí z 3.10.2018
- Grid Servis s.r.o Plynárenská 499/1, 657 02 Brno – vyjádření k exist.sítí z 3.10.2018
- Povodí Labe, s.p., V.Nejedlého 951/8, Hradec Králové – stanovisko z 22.3.2019
- Telco Pro Services, a.s., Duhová 1531/3, Praha 4 – exist. síti z 15.9.2020
- ČEZ Distribuce, a.s., Teplická 874/8, 405 02 Děčín - sdělení k existenci EZ ze dne 15.9.2020, stanovisko z 15.3.2019, souhlas s pracemi v OP z 15.3.2019
- ČEZ ICT Services a.s., Duhová 1531, Praha 4 – vyjádření k exist.sítí z 15.9.2020
- AQUA Servis a.s., Štemberkova 1094, Rychnov n.Kn.- vyjádření k exist.sítí a pracemi na sítích z 6.11.2018 a 14.3.2019
- Státní pozemkový úřad, Husinecká 1024, Praha – vyjádření k exist.sítí a vodních děl z 24.10.2020
- Vamberecká voda s.r.o, Radniční 102, Vamberk – vyjádření exist.sítí z 18.9.2020
- MěÚ Vamberk – závazné stanovisko §94j stavebního zákona
- MěÚ Rychnov n.Kn. – závazné stanovisko úřadu územního plánování z 12.10.2020
- Hasičský záchranný sbor KHK, územní odbor Rychnov nad Kněžnou, – závazné stanovisko ze dne 4.3.2019
- Krajské ředitelství policie KHK, Dopravní inspektorát Rychnov nad Kněžnou, ze dne 7.3.2019
- Ministerstvo obrany, Tychonova 1, Praha 6 – závazné stanovisko z 5.12.2018
- Souhlas s realizací stavby dle §184a odst.2 správního řádu – 
- smlouva k provedení stavby – Město Vamberk, Město Rychnov n.Kn.

Stavební úřad posoudil předloženou žádost podle § 94o stavebního zákona, posoudil užití silnice III/3193 ve směru od Rychnova n.Kn. a od Vamberka jako příjezdové komunikace ke stavbě, zajistil vzájemný soulad předložených závazných stanovisek dotčených orgánů vyžadovaných zvláštními předpisy a zahrnul je do podmínek rozhodnutí. Do stavebního povolení byly zahrnuty veškeré podmínky, vztahující se k povolované stavbě.

Stavba nesmí být zahájena, pokud stavební povolení nenabude právní moci. Stavební povolení pozbývá platnosti, jestliže do dvou let ode dne, kdy nabylo právní moci, nebude stavba zahájena.


Stavební úřad rozhodl, jak je uvedeno ve výroku rozhodnutí, za použití ustanovení právních předpisů ve výroku uvedených.

Správní poplatek byl vyměřen podle zákona č. 634/2004 Sb., o správních poplatcích, ve znění pozdějších předpisů, stanovený podle položky 17 odst. 1 písm. f) a 18 odst. 1, písm. f), sazebníku správních poplatků s tím, že územně samosprávný celek je v případě staveb pozemních komunikací od správního poplatku osvobozen.

### **Poučení účastníků**

Proti tomuto rozhodnutí může účastník řízení podat podle ustanovení § 81 odst.1 zákona č. 500/2004 Sb., správní řád, (dále jen „správní řád“) odvolání, ve kterém se uvede v jakém rozsahu se

rozhodnutí napadá a dále namítaný rozpor s právními předpisy, nebo nesprávnost rozhodnutí, nebo řízení, jež mu předcházelo, ve lhůtě 15 dnů ode dne jeho oznámení ke Krajskému úřadu Královéhradeckého kraje, Hradec Králové, odboru dopravy a silničního hospodářství, podáním učiněným u Městského úřadu Rychnov nad Kněžnou odboru výstavby a životního prostředí. Podle § 85 odst. 1 správního řádu má odvolání odkladný účinek. Odvolací lhůta pro podání odvolání začíná běžet následující den po dni doručení rozhodnutí. Odvolání jen proti odůvodnění rozhodnutí je nepřipustné.

  
referentka odboru výstavby a životního prostředí  
Městského úřadu Rychnov nad Kněžnou

*otisk úředního razítka*

Toto společné povolení „Revitalizace polních cest Roveň u Rychnova n.Kn.“ včetně graf. přílohy musí být vyvěšeno na úřední desce po dobu 15-ti dnů. Poté bude vráceno zpět na silniční úřad MěÚ Rychnov n.Kn.

.....  
datum vyvěšení

.....  
datum sejmutí

razítko a podpis oprávněné osoby

Rozdělovník:

Státní pozemkový úřad, Krajský pozemkový úřad pro KHK, pobočka Rychnov nad Kněžnou, Jiráskova 1320, 51601 Rychnov nad Kněžnou

Město Vamberk, Husovo nám.1, Vamberk

Město Rychnov nad Kněžnou, Havlíčkova 136, 51601 Rychnov nad Kněžnou

Česká telekomunikační infrastruktura as., Olšanská 2681/6, Praha 3

Čez Distribuce a.s., Teplická 874/8, Děčín IV

AQUA Servis a.s., Štemberkova 1094, 51601 Rychnov nad Kněžnou

České radiokomunikace a.s., Skokanská 2117/1, 16900 Praha 6 Břevnov

Povodí Labe s.p., V. Nejedlého 951/8, Slezské Předměstí, 50003 Hradec Králové



MěÚ Rychnov nad Kněžnou – veřejná vyhláška na úřední desce

MěÚ Vamberk – veřejná vyhláška na úřední desce

Dotčené orgány, ostatní:

MěÚ Rychnov n.Kn., OVŽP – odd.ŽP

MěÚ Vamberk, odd. ŽP

KŘ Policie KHK, dopravní inspektorát Rychnov nad Kněžnou

HZS KHK, Na Spravedlnosti 2010, Rychnov nad Kněžnou

Digitálně podepsal   
Datum: 04.11.2020 15:17:14 +01:00

**Městský úřad Rychnov nad Kněžnou**  
**Odbor výstavby a životního prostředí**  
Havlíčkova 136, 516 01 Rychnov nad Kněžnou  
tel.: 494 509 111, e-mail: [e-podatelna@rychnov-city.cz](mailto:e-podatelna@rychnov-city.cz)

MURK-OVŽP/ 31676 /20- 3797 /20/No V Rychnově nad Kněžnou dne 28. prosince 2020

Vyhotovila: [REDAKCE]  
Oddělení silničního úřadu a úřad územního plánování  
Tel. [REDAKCE]  
Mail: [REDAKCE]

## USNESENÍ POZNAMENÁVANÉ DO SPISU

Městský úřad Rychnov nad Kněžnou, odbor výstavby a životního prostředí jako speciální stavební úřad příslušný dle ustanovení § 40 odst.4 písm.a) zákona č. 13/1997 Sb., O pozemních komunikacích, ve znění pozdějších předpisů a podle § 15 zákona č. 183/2006 Sb., o územním plánování a stavebním řádu a podle ustanovení § 76 a § 156 odst.1 zákona č. 500/2004 Sb., správního řádu

### **rozhodl o opravě zřejmých nesprávností ve společném povolení stavby „PD na realizaci polních cest Roveň u Rychnova nad Kněžnou“**

Stavební povolení na výše uvedenou stavbu bylo vydáno dne 4.11.2020 pod č.j. MURK-OVŽP/22666/20-3797/20/No stavebníkovi Státní pozemkový úřad, Krajský pozemkový úřad pro Královéhradecký kraj, pobočka Rychnov nad Kněžnou, Jiráskova 1320, 51601 Rychnov nad Kněžnou, zdejším speciálním stavebním úřadem při odboru výstavby a životního prostředí MěÚ Rychnov n.Kn.

Jedná se o opravu tiskové chyby ve vydaném rozhodnutí o povolení stavby, kde jsou v původním textu chybně uvedeny údaje o objektu SO-401, a to v odstavci výrokové část – popisu stavby:

#### Původní znění

V objektu SO401 u cest VPC2 a C51 bude uloženo do chráničky PE110 cca **244m** sdělovacího vedení a přeloženo cca **22,1m** sdělovacího vedení spol. CETIN a.s.

#### Nové znění

V objektu SO401 u cest VPC2 a C51 bude uloženo do chráničky PE110 cca **22,1m** sdělovacího vedení a přeloženo cca **244m** sdělovacího vedení spol. CETIN a.s.

Opraven byl tučně označený údaj. Toto pochybení nemá žádný dopad na vydané povolení stavby ze dne 4.11.2020


#### **Odůvodnění**

Dne 22.12.2020 upozornil stavebník Státní pozemkový úřad, Krajský pozemkový úřad pro Královehradecký kraj, pobočka Rychnov nad Kněžnou, Jiráskova 1320, 51601 Rychnov nad Kněžnou na nesprávnosti ve stavebním povolení č.j. MURK-OVŽP/22666/20-3797/20/No, vydané dne 4.11.2020, nabytí právní moci dne 9.12.2020.

MěÚ Rychnov n.Kn., odbor výstavby a životního prostředí, jako speciální stavební úřad pro dopravní stavby opravil vydané stavební povolení. Jednalo se jen o opravu tiskové chyby, opravu údaje o parametrech úprav sdělovacího vedení tak, jak je uvedeno ve výroku tohoto usnesení. Tyto tiskové chyby nemají vliv na vydané rozhodnutí.

### **Poučení**

Proti tomuto rozhodnutí se dle § 76 odst 5 správního řádu nelze odvolat.

  
samostatný odborný referent OVŽP  
Městského úřadu Rychnov nad Kněžnou

Oznámení dle §76 odst.3 správního řádu:

Státní pozemkový úřad, Krajský pozemkový úřad pro Královehradecký kraj, pobočka Rychnov nad Kněžnou, Jiráskova 1320, 51601 Rychnov nad Kněžnou  
archiv

Digitálně podepsal  Lidmila Nováková  
Datum: 28.12.2020 10:14:16 +01:00