

Smluvní strany

město Pacov, IČ 248789, náměstí Svobody 320, 395 01 Pacov, zastoupené starostou Tomášem Kocourem, jako pronajímatel na straně jedné

a

Středisko volného času Sít', IČ 02451531, Jatecká 570, 395 01 Pacov, zastoupené ředitelkou Mgr. Petrou Kobicovou jako nájemce na straně druhé
se dohodly na

Dodatku č. 1

smlouvy o nájmu prostor sloužících podnikání MP/13548/2020 ze dne 18.11.2020

jehož předmětem je vyjmutí místnosti č. 010 o velikosti 18,4 m² z předmětu nájmu, vložení místnosti č. 1.27 o velikosti 13,85 m² do předmětu nájmu a aktualizace označení a výměr pronajatých místností dle digitalizované projektové dokumentace. V souvislosti s tím, se

dosavadní platné znění článku I., odstavce 2. ruší a nahrazuje se tímto zněním:

Čl. I.

2. Pronajímatel přenechává nájemci do nájmu v 1. a 2. nadzemním podlaží prostory sloužící podnikání v budově čp. 320 ve složení:

v 1.NP: místnosti č. 1.02 o velikosti 7,50 m², 1.05 o velikosti 3,25 m², č. 1.06 o velikosti 29 m², č. 1.07 o velikosti 12,3 m², č. 1.08 o velikosti 30,7 m² a č. 1.27 o velikosti 13,85 m² a

ve 2. NP: místnosti č. 2.18 o velikosti 24,45 m², č. 2.19 o velikosti 18,8 m², č. 2.20 o velikosti 7,65 m², 2.21 o velikosti 3,2 m², č. 2.22 o velikosti 1,5 m², č. 2.23 o velikosti 2,4 m²

(dále jen „prostory“)

Ostatní ustanovení nájemní smlouvy MP/13548/2020 ze dne 18.11.2020 se nemění.
Záměr pronájmu místnosti č. 1.27 byl zveřejněn na úřední desce od 2.7.2021 do 22.7.2021.
Dodatek č. 1 byl schválen radou města Pacov dne 8.9.2021.

Dodatek č. 1 lze změnit na základě písemných dodatků podepsaných oběma smluvními stranami.

Dodatek č. 1 je vyhotoven ve 4 vyhotoveních, z nichž každá ze smluvních stran obdrží po dvou

Dodatek č. 1 nabývá platnosti podpisu oběma smluvními stranami a účinnosti dnem zveřejnění v registru smluv.


V Pacově dne.....*24.9.2021*.....

Pronajímatel:

Město Pacov
Tomáš Kocour
starosta

Nájemce:

Střed
Mgr.
ředitel

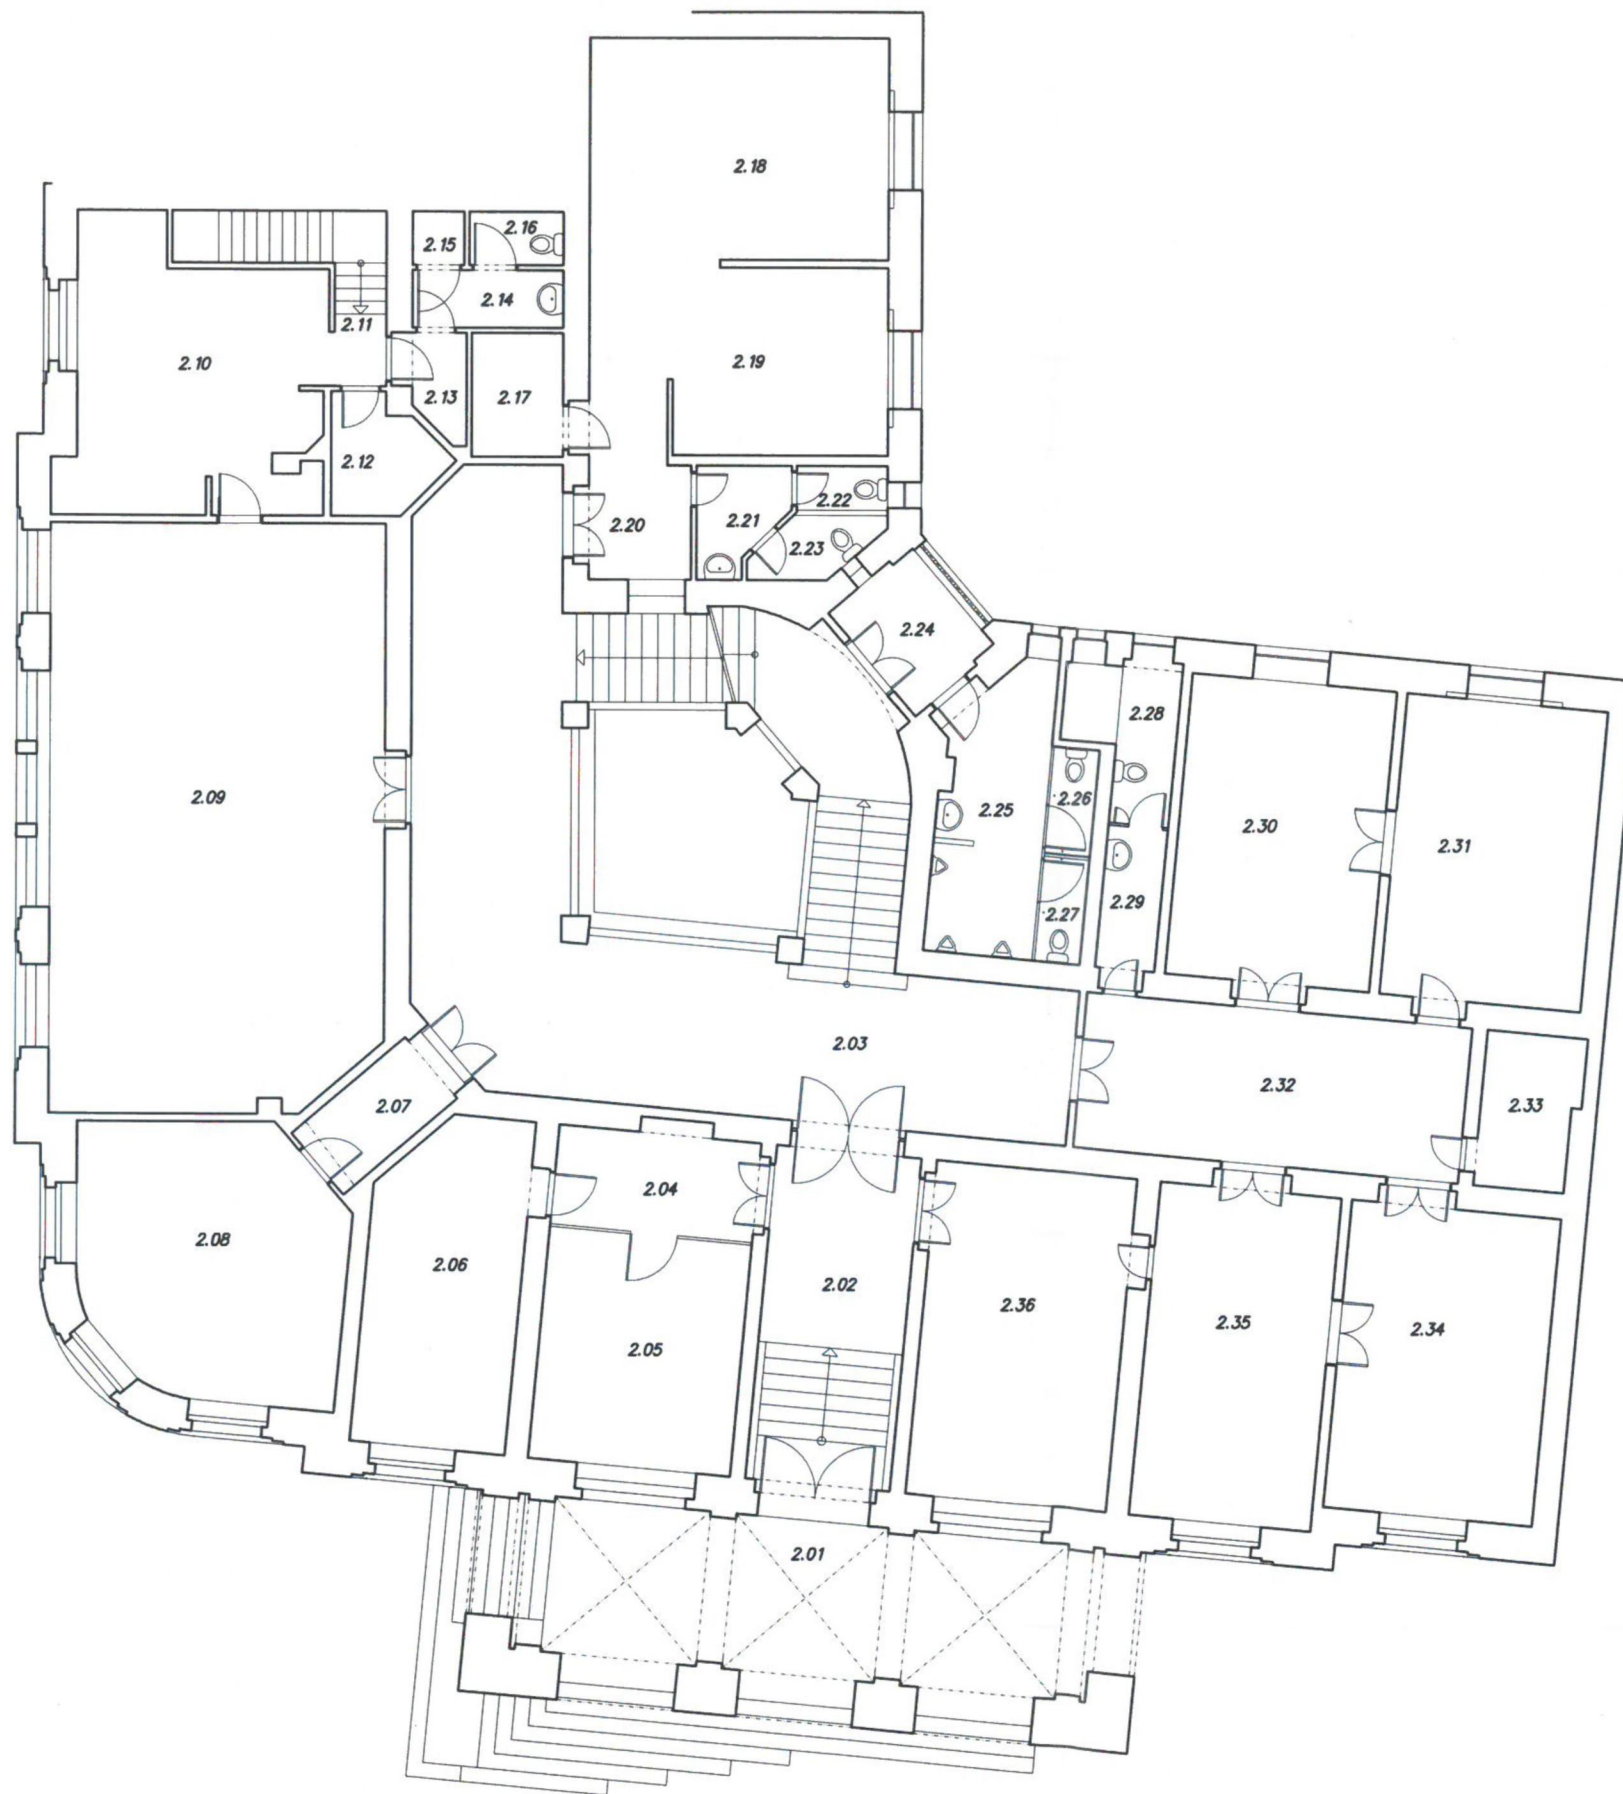

TABULKA MÍSTNOSTÍ

Číslo	Původní stav	Nový stav	m ²
2.01	Podloubí	Podloubí	37,15
2.02	Zádvěří	Zádvěří	20,70
2.03	Chodba	Chodba	64,80
2.04	Chodba	Chodba	8,20
2.05	Kancelář	Kancelář	17,50
2.06	Kancelář	Kancelář	18,65
2.07	Chodba	Chodba	4,85
2.08	Kancelář	Kancelář	25,40
2.09	Kancelář	Kancelář	72,50
2.10	Denní místnost	Denní místnost	24,70
2.11	Chodba (schodiště)	Chodba (schodiště)	1,50
2.12	Server	Server	4,20
2.13	Zádvěří	Zádvěří	2,40
2.14	Předsíň WC	Předsíň WC	3,20
2.15	Úklid	Úklid	1,00
2.16	WC	WC	1,85
2.17	Komora	Komora	4,20
2.18	Kancelář	Centrum volnočasových aktivit dětí a mládeže	24,45
2.19	Kancelář	Centrum volnočasových aktivit dětí a mládeže	18,80
2.20	Chodba	Chodba	7,65
2.21	Předsíň WC	Předsíň WC	3,20
2.22	WC	WC	1,50
2.23	WC	WC	2,40
2.24	Zádvěří	Zádvěří	5,25
2.25	Předsíň WC muži	Předsíň WC muži	11,25
2.26	WC muži	WC muži	1,85
2.27	WC muži	WC muži	1,85
2.28	WC	WC	5,30
2.29	Předsíň WC	Předsíň WC	3,50
2.30	Kancelář	Kancelář	23,40
2.31	Kancelář	Kancelář	23,00
2.32	Chodba	Chodba	22,35
2.33	Kuchyňka	Kuchyňka	5,65
2.34	Kancelář	Kancelář	24,65
2.35	Kancelář	Kancelář	23,10
2.36	Kancelář	Kancelář	22,80



vypracoval: [redacted] stupeň: změna způsobu užívání
 kreslil: [redacted] formát: 6 A4
 zodp. projektant: [redacted] datum: květen 2021
 č. zakázky: -

investor: Město Pacov, náměstí Svobody 320, 395 01 Pacov

objekt: Dům č.p. 320 v Pacově
 Změna způsobu užívání části stavby

výkres:

měřítko: 1:100

č.výkresu:

Půdorys 2.NP

D.1.4.b2


TABULKA MÍSTNOSTÍ

Číslo	Původní stav	Nový stav	m ²
1.01	Bankomat	Bankomat	19,20
1.02	Sklad	Sklad	7,50
1.03	WC	WC	1,80
1.04	Předsíň WC	Předsíň WC	2,45
1.05	Chodba	Chodba	3,25
1.06	Kancelář	Centrum volnočasových aktivit dětí a mládeže	29,00
1.07	Chodba	Chodba	12,30
1.08	Kancelář	Centrum volnočasových aktivit dětí a mládeže	30,70
1.09	Kadeřnictví	Služby	22,80
1.10	Sklad	Sklad	2,35
1.11	Městský rozhlas	Služby	19,20
1.12	Chodba	Chodba	8,20
1.13	Chodba	Chodba	10,90
1.14	Spisovna	Spisovna	23,70
1.15	Bezpečnostní místnost	Bezpečnostní místnost	13,80



TABULKA MÍSTNOSTÍ

Číslo	Původní stav	Nový stav	m ²
1.16	Archiv	Archiv	22,65
1.17	Archiv	Archiv	22,65
1.18	Chodba	Chodba	35,90
1.19	Kotelna	Kotelna	26,60
1.20	Sklad	Sklad	16,95
1.21	Sklad	Sklad	1,10
1.22	Zádveří	Zádveří	4,70
1.23	Chodba	Chodba	41,00
1.24	Technická místnost	Technická místnost	3,75
1.25	Chodba	Chodba	12,50
1.26	WC	WC	3,50
1.27	Spisovna	Spisovna	13,85
1.28	Sklad	Sklad	22,15

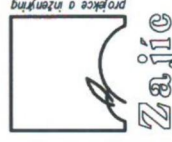

vpracoval:
kreslil:
zodp. projektant:

stupeň: změna způsobu užívání
formát: 2 A4
datum: květen 2021
č. zakázky: -

investor: Město Pacov, náměstí Svobody 320, 395 01 Pacov

akce: Dům č.p. 320 v Pacově
Změna způsobu užívání části stavby

č.parré:

vykres:

měřítko: 1:100

č. výkresu:

Půdorys 1.NP

D.1.4.b1