

STAVIS KLADNO s.r.o.

IČO 61680834, DIČ CZ61680834 ~ M. Horákové 2077272 01 Kladno ~ Česká republika
Tel/Fax: 312686153, e-mail: stavis.kladno@volny.cz
Zapsán v obchodním rejstříku, vedeném Městským soudem v Praze, oddíl C, vložka 36102

A. Průvodní zpráva

A.1 identifikační údaje

A.1.1 Údaje o stavbě

a) název stavby :

DEMOLICE PROVOZNÍCH BUDOV na parcelách č. 501, 502, 503 a 498/8
k.ú. Lidice

b) místo stavby (adresa, čísla popisná, katastrální území, parcelní čísla pozemků)

Místo stavby: Lidice
Země: Česká Republika
Druh stavby: Provozní budovy (bez čísel popisných) A, B a C
Katastrální území: Lidice
Č. parcely: parc. č. 501, 502, 503 a 498/8

A.1.2 Údaje o stavebníkovi

a) jméno, příjmení a místo trvalého pobytu (fyzická osoba) nebo

b) jméno, příjmení, obchodní firma, IČ, bylo-li přiděleno, místo podnikání (fyzická osoba podnikající) nebo

c) obchodní firma nebo název, IČ, bylo-li přiděleno, adresa sídla (právnícká osoba)

PAMÁTNÍK LIDICE, příspěvková organizace, 273 54 Lidice

Tokajická 152, 273 54 Lidice

A.1.3 Údaje o zpracovateli projektové dokumentace

a) jméno, příjmení, obchodní firma, IČ, bylo-li přiděleno, místo podnikání (fyzická osoba podnikající) nebo obchodní firma nebo název, IČ, bylo-li přiděleno adresa sídla právnícká osoba)

STAVIS KLADNO s.r.o.

M. Horákové 2077, 272 01 Kladno

IČ: 61680834

b) jméno a příjmení hlavního projektanta včetně čísla, pod kterým je zapsán v evidenci autorizovaných osob vedené Českou komorou architektů nebo Českou komorou autorizovaných inženýrů a techniků činných ve výstavbě, s vyznačeným oborem, popřípadě specializací jeho autorizace

Ing. Jarmila Jenčíková

Na Poustkách 371, Velká Dobrá 27361

V seznamu autorizovaných osob ČKAIT veden pod číslem: 0400222

Autorizovaný technik v oboru: pozemní stavby

STAVIS KLADNO s.r.o.

IČO 61680834, DIČ CZ61680834 ~ M. Horákové 2077272 01 Kladno ~ Česká republika
Tel/Fax: 312686153, e-mail: stavis.kladno@volny.cz
Zapsán v obchodním rejstříku, vedeném Městským soudem v Praze, oddíl C, vložka 36102

A.2 Členění odstraňované stavby

Odstraňovaná stavba se skládá ze tří samostatně stojících objektů bez čísel popisných označených A, B a C včetně zpevněných přístupových komunikací k objektům a dalších drobných prvků (závor, laviček ...)

A.3 Seznam vstupních podkladů

- Výkresová dokumentace se nezachovala, nebyla nalezena ani v archivu stavebního úřadu, stáří objektů je cca 70 let
- Zaměření na místě

STAVIS KLADNO s.r.o.

IČO 61680834, DIČ CZ61680834 ~ M. Horákové 2077272 01 Kladno ~ Česká republika
Tel/Fax: 312686153, e-mail: stavis.kladno@volny.cz
Zapsán v obchodním rejstříku, vedeném Městským soudem v Praze, oddíl C, vložka 36102

B. Souhrnná technická zpráva

B.1 Popis území stavby

a) charakteristika území a stavebního pozemku, zastavěné území a nezastavěné území, soulad navrhované stavby s charakterem území, dosavadní využití a zastavěnost území

Jedná se o pozemek č. 498/8 na kterém stojí tři provozní budovy na pozemcích č. 502, 503 a 504 v nezastavěné části obce, pozemky jsou součástí NKP.

b) stávající ochranná a bezpečnostní pásma

Stavbou nejsou dotčena ochranná pásma inženýrských sítí, územím vede dle informace správce areálu jen areálová přípojka elektrické energie k odstraňovaným objektům.

c) ochrana území podle jiných právních předpisů

parcely se nacházejí v areálu národní kulturní památky Památník Lidice.

d) poloha vzhledem k záplavovému území, poddolovanému území apod.

Zastavění volného prostoru je mimo záplavové a poddolované území.

e) vliv odstranění stavby na okolní stavby a pozemky, ochrana okolí, vliv odstranění na odtokové poměry, vliv odstranění stavby na požární bezpečnost okolních staveb a pozemků.

Odstranění staveb nemá vliv na výše uvedené skutečnosti.

f) zhodnocení kontaminace prostoru stavby látkami škodlivými pro životní prostředí v případě jejich výskytu.

Při prohlídce stavby nebyly zjištěny látky škodlivé pro životní prostředí.

g) požadavek na kácení dřevin

Není navrhováno kácení dřevin.

h) věcné a časové vazby: podmiňující, vyvolené, související investice.

Nejsou známy žádné vazby

i) seznam sousedních pozemků podle katastru nemovitostí nezbytných k provedení bouracích prací

Pro demoliční práce nebude využíván žádný sousední pozemek.

STAVIS Kladno s.r.o.

IČO 61680834, DIČ CZ61680834 ~ M. Horákové 2077272 01 Kladno ~ Česká republika
Tel/Fax: 312686153, e-mail: stavis.kladno@volny.cz
Zapsán v obchodním rejstříku, vedeném Městským soudem v Praze, oddíl C, vložka 36102

B.2. Celkový popis stavby

a) druh a účel užívání odstraňované stavby

Všechny tři objekty bez čísla popisného slouží v současné době ke skladování především vnějšího inventáře Památníku Lidice.

b) Informace o tom, zda a v jakých částech dokumentace jsou zohledněny podmínky závazných stanovisek dotčených orgánů.

Nejsou stanoveny podmínky dotčených orgánů

c) Ochrana odstraňované stavby podle jiných právních předpisů.

Stavba není chráněna.

d) Stávající parametry odstraňované stavby- zastavěná plocha, obestavěný prostor, Počet funkčních jednotek u staveb obsahující byty – celková podlahová plocha budovy, počet a velikost zanikajících bytů, obytná a užitková plocha zanikajících bytů.

Objekt A

Jednopodlažní nepodsklepený objekt obdélníkového půdorysu 5,7m x 6,7m. Výška objektu cca 4m a zastavěná plocha 39m².

Objekt B

Jednopodlažní nepodsklepený objekt obdélníkového půdorysu 5,7m x 6,7m. Výška objektu cca 4m a zastavěná plocha 39m².

Objekt C

Jednopodlažní nepodsklepený objekt obdélníkového půdorysu 6,15m x 15,1m. Výška objektu cca 4,8m a zastavěná plocha 93m².

e) Základní předpoklady pro odstranění stavby – časové údaje o průběhu prací, členění na etapy, orientační náklady, předpokládaný způsob odstranění stavby.

Z důvodu, že se jedná o demolici drobných staveb nepředpokládá se členění prací na etapy, demoliční práce budou prováděny kombinací ručních a strojních prací.

f) Stručná popis stavebních nebo inženýrských objektů a jejich konstrukcí.

Objekt A

Jednopodlažní nepodsklepený objekt obdélníkového půdorysu 5,7m x 6,7m. Výška objektu cca 4m a zastavěná plocha 39m². Obestavěný prostor 168m³. Základy a nosné konstrukce objektu jsou předpokládány betonové a cihlové, střecha plechová krytina výplně otvorů dřevěné.

Objekt B

Jednopodlažní nepodsklepený objekt obdélníkového půdorysu 5,7m x 6,7m. Výška objektu cca 4m a zastavěná plocha 39m². Obestavěný prostor 168m³. Základy a nosné konstrukce objektu jsou předpokládány betonové a cihlové, střecha plechová krytina výplně otvorů dřevěné.

STAVIS Kladno s.r.o.

IČO 61680834, DIČ CZ61680834 ~ M. Horákové 2077272 01 Kladno ~ Česká republika
Tel/Fax: 312686153, e-mail: stavis.kladno@volny.cz
Zapsán v obchodním rejstříku, vedeném Městským soudem v Praze, oddíl C, vložka 36102

Objekt C

Jednopodlažní nepodsklepený objekt obdélníkového půdorysu 6,15m x 15,1m. Výška objektu cca 4,8m a zastavěná plocha 93m². Obestavěný prostor 447m³. Základy a nosné konstrukce objektu jsou předpokládány betonové a cihlové, střecha pultová plechová krytina výplně otvorů dřevěné a vrata kovová.

g) Stručný popis technických nebo technologických zařízení

Objekty neobsahují žádné zařízení.

h) Výsledky stavebního průzkumu, přítomnost azbestu ve stavbě.

Při prohlídce nezjištěna přítomnost azbestu. V případě zjištění nebezpečných látek při demolici provádějící firma přerušuje práce a bude neprodleně informovat investora. Práce budou pokračovat až po schválení dalšího postupu prací.

B.3 Připojení na technickou infrastrukturu

a) Napojovací místa technické infrastruktury

Objekty jsou napojeny na areálové rozvody elektrické energie. Energie musí být odpojeny před zahájením vlastních demoličních prací. Měření s hlavním jističem je umístěno v trafostanici „Makotřasy“

b) Připojovací rozměry, výkonové kapacity a délky.

Objekty jsou napojeny na areálové rozvody elektro.

c) Způsob odpojení.

Odpojení bude provedeno ve spolupráci s firmou provádějící údržbu inženýrských sítí investora.

B.4 Úprava terénu a řešení vegetace po odstranění stavby

a) Terénní úpravy po odstranění stavby

Po odstranění objektů včetně přístupových komunikací a drobných prvků bude terén doplněn na původní tvar, rozprostřena ornice a založen trávník.

b) Použité vegetační prvky, biotechnická opatření.

Jednotlivé plochy budou osety travou.

STAVIS Kladno s.r.o.

IČO 61680834, DIČ CZ61680834 ~ M. Horákové 2077272 01 Kladno ~ Česká republika
Tel/Fax: 312686153, e-mail: stavis.kladno@volny.cz
Zapsán v obchodním rejstříku, vedeném Městským soudem v Praze, oddíl C, vložka 36102

B. 5 Zásady organizace bouracích prací

a) Potřeby a spotřeby rozhodujících medií a jejich zajištění.

Staveniště nepředpokládá s potřebou napojení na veřejné inženýrské sítě, potřeba el. energie bude řešena elektrocentrálou nebo napojením na areálové rozvody.

b) Odvodnění staveniště.

Není nutno řešit z důvodu malého rozsahu jednotlivých částí.

c) Napojení staveniště na stávající dopravní infrastrukturu a technickou infrastrukturu.

Příjezd na staveniště je stávajícím vjezdem z komunikace k objektům.

d) Vliv odstraňované stavby na okolní stavby a pozemky.

Práce nemají vliv na okolí.

e) Ochrana okolí staveniště

Z důvodů demolice malých staveb prováděných v areálu bude prováděna jen lokální ochrana jednotlivých objektů.

f) Maximální zábory

Nejsou.

g) Požadavky na bezbariérové obchozí trasy.

Nejsou.

h) Maximální produkované množství a druhy odpadů a emisí při odstraňování stavby. Nakládání s odpady, zejména s nebezpečným odpadem, způsob přepravy a jejich uložení nebo dalšího využití anebo likvidace.

Dodavatel se zavazuje, že při realizaci stavby zajistí zařízení staveniště, tj. kontejneryna úklid staveniště a po dokončení díla provede likvidaci odpadu a úklid staveniště, pokud nebude stanoveno smluvně jinak”

i) Ochrana životního prostředí při odstraňování stavby.

Pro zabránění zvýšené prašnosti při demolici bude v případě potřeby demolovaná část skrápěna vodou.

j) Zásady bezpečnosti a ochrany zdraví při práci na staveništi.

Dodavatel stavebních prací je povinen dbát na bezpečnost práce a provozu staveniště i v době své nepřítomnosti dle vyhlášky č.309/2006Sb. a používat doporučené pracovní postupy výrobců a dodavatelů stavebních materiálů a technologií.

Na staveniště mají přístup pouze oprávněné osoby dodavatele a investora a to pouze se souhlasem odpovědné osoby (stavbyvedoucího). Investor bude poučen generálním dodavatelem o způsobu pohybu po staveništi.

Zejména je třeba zabezpečit volné výkopy v celé trase a místa na stavbě s možností pádu z výšky. Za bezpečnost provozu technických zařízení na staveništi zodpovídá jejich obsluha.

STAVIS Kladno s.r.o.

IČO 61680834, DIČ CZ61680834 ~ M. Horákové 2077272 01 Kladno ~ Česká republika
Tel/Fax: 312686153, e-mail: stavis.kladno@volny.cz
Zapsán v obchodním rejstříku, vedeném Městským soudem v Praze, oddíl C, vložka 36102

k) Úpravy pro bezbariérové užívání staveb dotčeným odstraněním stavby.
Není nutno řešit.

l) Zásady pro dopravně inženýrské opatření
Pro příjezd a výjezd ze stavby bude využíván stávající vjezd do areálu. Na komunikaci budou osazeny značky upozorňující na výjezd vozidel stavby.

Datum :
Prosinec 2020

Vypracoval :
Jenčík



STAVIS KLADNO s.r.o.


IČO 61680834, DIČ CZ61680834 ~ M. Horákové 2077272 01 Kladno ~ Česká republika
Tel/Fax: 312686153, e-mail: stavis.kladno@volny.cz
Zapsán v obchodním rejstříku, vedeném Městským soudem v Praze, oddíl C, vložka 36102

Technická zpráva

Datum :
12/2020

Vypracoval :
STAVIS KLADNO s.r.o.
M. Horákové 2077,
Kladno

STAVIS KLADNO
Milady Horákové 2077, 272 0
IČO 616 80 834
DIČ CZ61680834

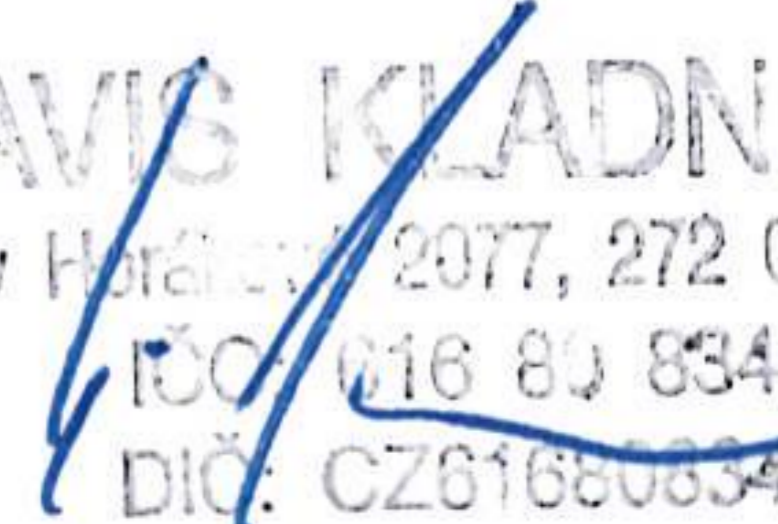

STAVIS KLADNO s.r.o.

IČO 61680834, DIČ CZ61680834 ~ M. Horákové 2077272 01 Kladno ~ Česká republika
Tel/Fax: 312686153, e-mail: stavis.kladno@volny.cz
Zapsán v obchodním rejstříku, vedeném Městským soudem v Praze, oddíl C, vložka 36102

Identifikační údaje

název stavby :

DEMOLICE PROVOZNÍCH BUDOV na parcelách č. 501, 502, 503 a 498/8
k.ú. Lidice

místo stavby:

Místo stavby: Lidice
Země: Česká Republika
Druh stavby: Provozní budovy (bez čísel popisných) A, B a C
Katastrální území: Lidice
Č. parcely: parc. č. 501, 502, 503 a 498/8

Stavebník:

PAMÁTNÍK LIDICE, příspěvková organizace, 273 54 Lidice
Tokajická 152, 273 54 Lidice

Projektant:

STAVIS KLADNO s.r.o.
M. Horákové 2077, 272 01 Kladno
IČ: 61680834

Autorizace

Ing. Jarmila Jenčíková
Na Poustkách 371, Velká Dobrá 27361
V seznamu autorizovaných osob ČKAIT veden pod číslem: 0400222
Autorizovaný technik v oboru: pozemní stavby

STAVIS Kladno s.r.o.

IČO 61680834, DIČ CZ61680834 ~ M. Horákové 2077272 01 Kladno ~ Česká republika
Tel/Fax: 312686153, e-mail: stavis.kladno@volny.cz
Zapsán v obchodním rejstříku, vedeném Městským soudem v Praze, oddíl C, vložka 36102

ÚVOD

Záměrem stavebníka je provést revitalizace pietního území odstraněním objektů bez čísla popisného označené pro snadnější identifikaci A, B a C. Vzhledem k tomu, že na místě, kde jsou tyto objekty umístěny, stával jeden z nejstarších a největších lidických statků, Rákosův statek, záměrem vedení památníku je vrátit mu pietu a důstojnost, kterou si zaslouhuje. Zanedbaný vzhled této části NKP navíc způsobuje, že návštěvníci netuší, že se stále ještě nacházejí na pietním území a tudíž této skutečnosti ani nepřizpůsobují své chování.

Součástí pietního území v Lidicích (území NKP) jsou i tři provozní budovy, které byly postaveny v 50. letech 20. století. Jedná se o provizorní budovu muzea „C“, která sloužila návštěvníkům v době, kdy byl budován památník s nádvořím a novou budovou muzea. K provizornímu muzeu byly přistavěny ještě dva menší objekty A a B do současnosti využívané jako sklady hmotného majetku. Vše je doplněno o asfaltovou příjezdovou cestu, staré rezavé železné lavičky a rezavou závoru.

Po demolici se předpokládá v dalších etapách úprava zeleně, obnova původní studánky a obnova ovocného sadu

Výkresová dokumentace se nezachovala, nebyla nalezena ani v archivu stavebního úřadu. Pro projekt odstranění objektů byla provedena prohlídka staveb, zaměření na místě bez provedení sond.

TECHNICKÝ POPIS

Objekt A

Jednopodlažní nepodsklepený objekt obdélníkového půdorysu 5,7m x 6,7m. Výška objektu cca 4m a zastavěná plocha 39m². Obestavěný prostor 168m³. Základy a nosné konstrukce objektu jsou předpokládány betonové a cihlové, střecha plechová krytina výplně otvorů dřevěné.

Objekt B

Jednopodlažní nepodsklepený objekt obdélníkového půdorysu 5,7m x 6,7m. Výška objektu cca 4m a zastavěná plocha 39m². Obestavěný prostor 168m³. Základy a nosné konstrukce objektu jsou předpokládány betonové a cihlové, střecha plechová krytina výplně otvorů dřevěné.

Objekt C

Jednopodlažní nepodsklepený objekt obdélníkového půdorysu 6,15m x 15,1m. Výška objektu cca 4,8m a zastavěná plocha 93m². Obestavěný prostor 447m³. Základy a nosné konstrukce objektu jsou předpokládány betonové a cihlové, střecha pultová plechová krytina výplně otvorů dřevěné a vrata kovová.

STAVIS Kladno s.r.o.

IČO 61680834, DIČ CZ61680834 ~ M. Horákové 2077272 01 Kladno ~ Česká republika
Tel/Fax: 312686153, e-mail: stavis.kladno@volny.cz
Zapsán v obchodním rejstříku, vedeném Městským soudem v Praze, oddíl C, vložka 36102

Přístupové komunikace a ostatní

Součástí objektů jsou přístupové zpevněné komunikace převážně s asfaltovým povrchem odpovídající jejich stáří. Komunikace budou odstraněny včetně podkladních vrstev. Dále se u objektů nachází drobné prvky jako lavičky, závora apod.

POSTUP PRACÍ

Před zahájením bouracích prací musí být objekty odpojeny od napojení na inženýrské sítě - elektro. Z důvodu třídění odpadního materiálu budou nejprve ručně demontovány prvky elektroinstalace, výplně otvorů, klempířské prvky apod. Strojně bude provedeno odstranění stavebních konstrukcí objektů včetně základů. Po celou dobu demolice bude probíhat kontrola bouraných materiálů v případě nutnosti bude provedeno další vytrídění materiálů.

Při odstraňování zpevněných komunikací bude oddělena povrchová asfaltová vrstva. Vzniklé rýhy a plochy budou zasypány dovezeným materiálem vhodným k zásypům. Doplňovaný materiál bude hutněn po vrstvách a vyrovnán. Na takto upravenou plochu bude rozprostřena ornice a území bude zatravněno.

Stávající přípojka elektro bude zachována, přívodní vedení bude ukončeno na hranici upravované plochy v el rozvaděči.



Bezpečnost a ochrana zdraví

Za bezpečnost provozu staveniště a jeho bezpečnostní vybavení zodpovídá příslušná organizace. Dodavatel stavebních prací je povinen dbát na bezpečnost práce a provozu staveniště i v době své nepřítomnosti dle vyhlášky č.309/2006Sb. a používat doporučené pracovní postupy výrobců a dodavatelů stavebních materiálů a technologií. Na staveniště mají přístup pouze pracovníci poučení o BOZP, oprávněné osoby dodavatele a investora a to pouze se souhlasem odpovědné osoby (stavbyvedoucího). Investor bude poučen generálním dodavatelem o způsobu pohybu po staveništi. Zejména je třeba zabezpečit volné výkopy v celé trase a místa na stavbě s možností pádu z výšky. Za bezpečnost provozu technických zařízení na staveništi zodpovídá jejich obsluha.


Datum :
Prosinec 2020

Vypracoval :
Jenčík




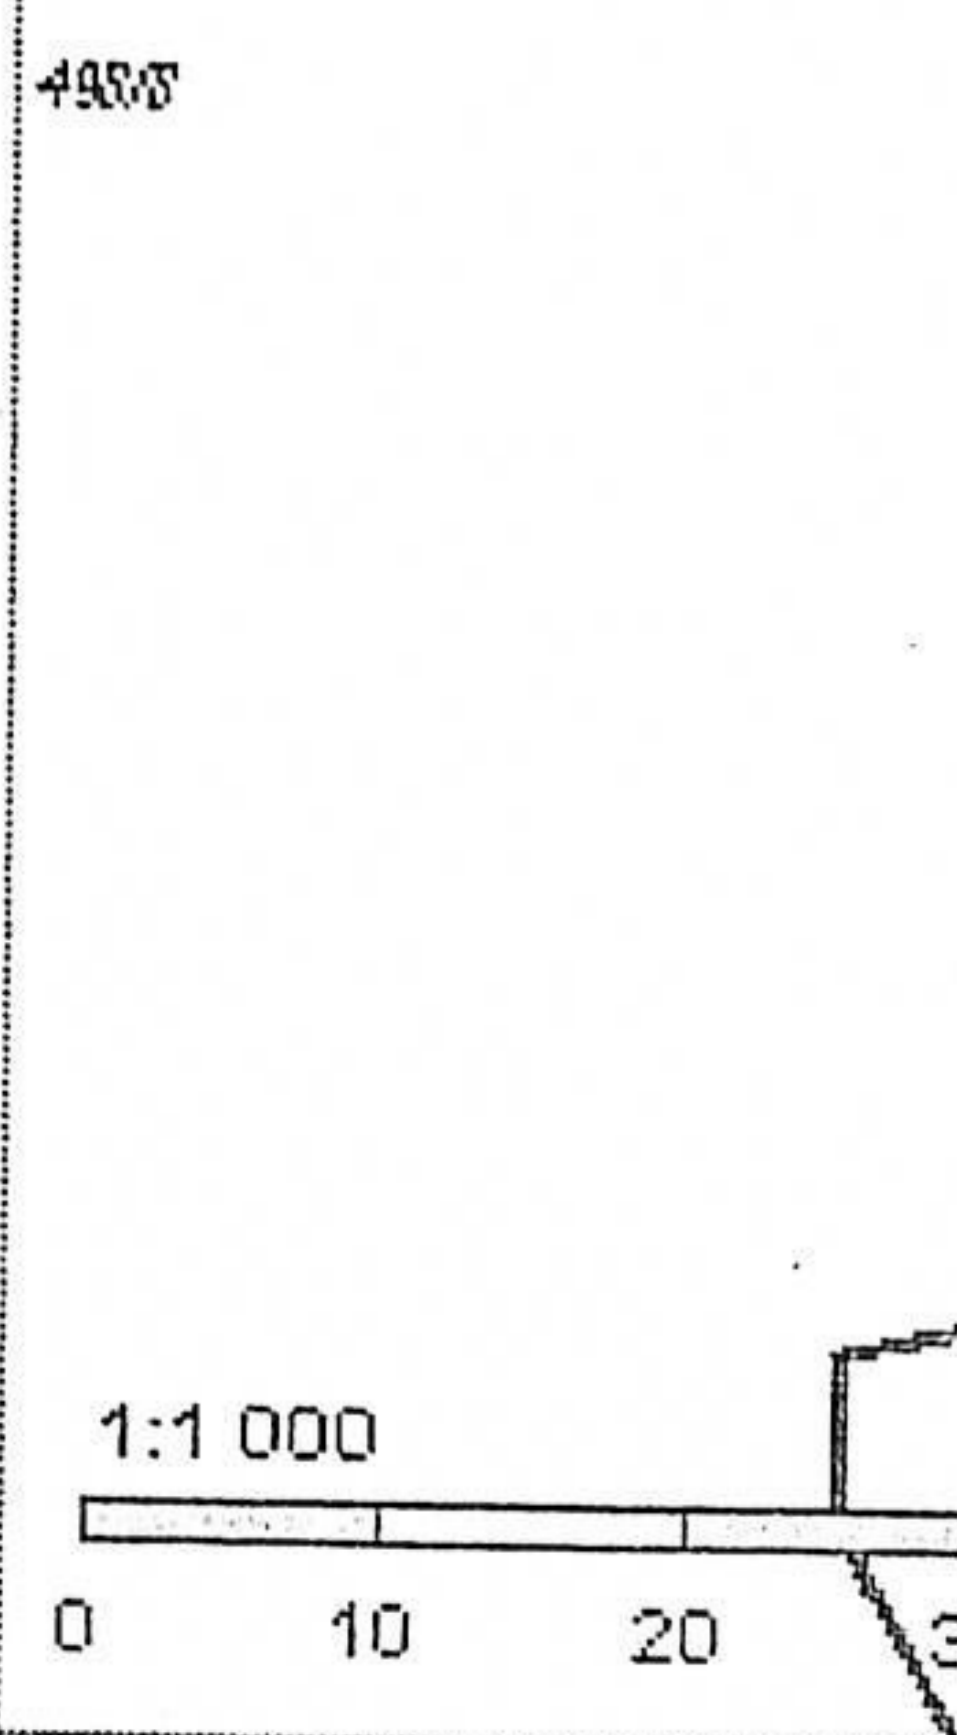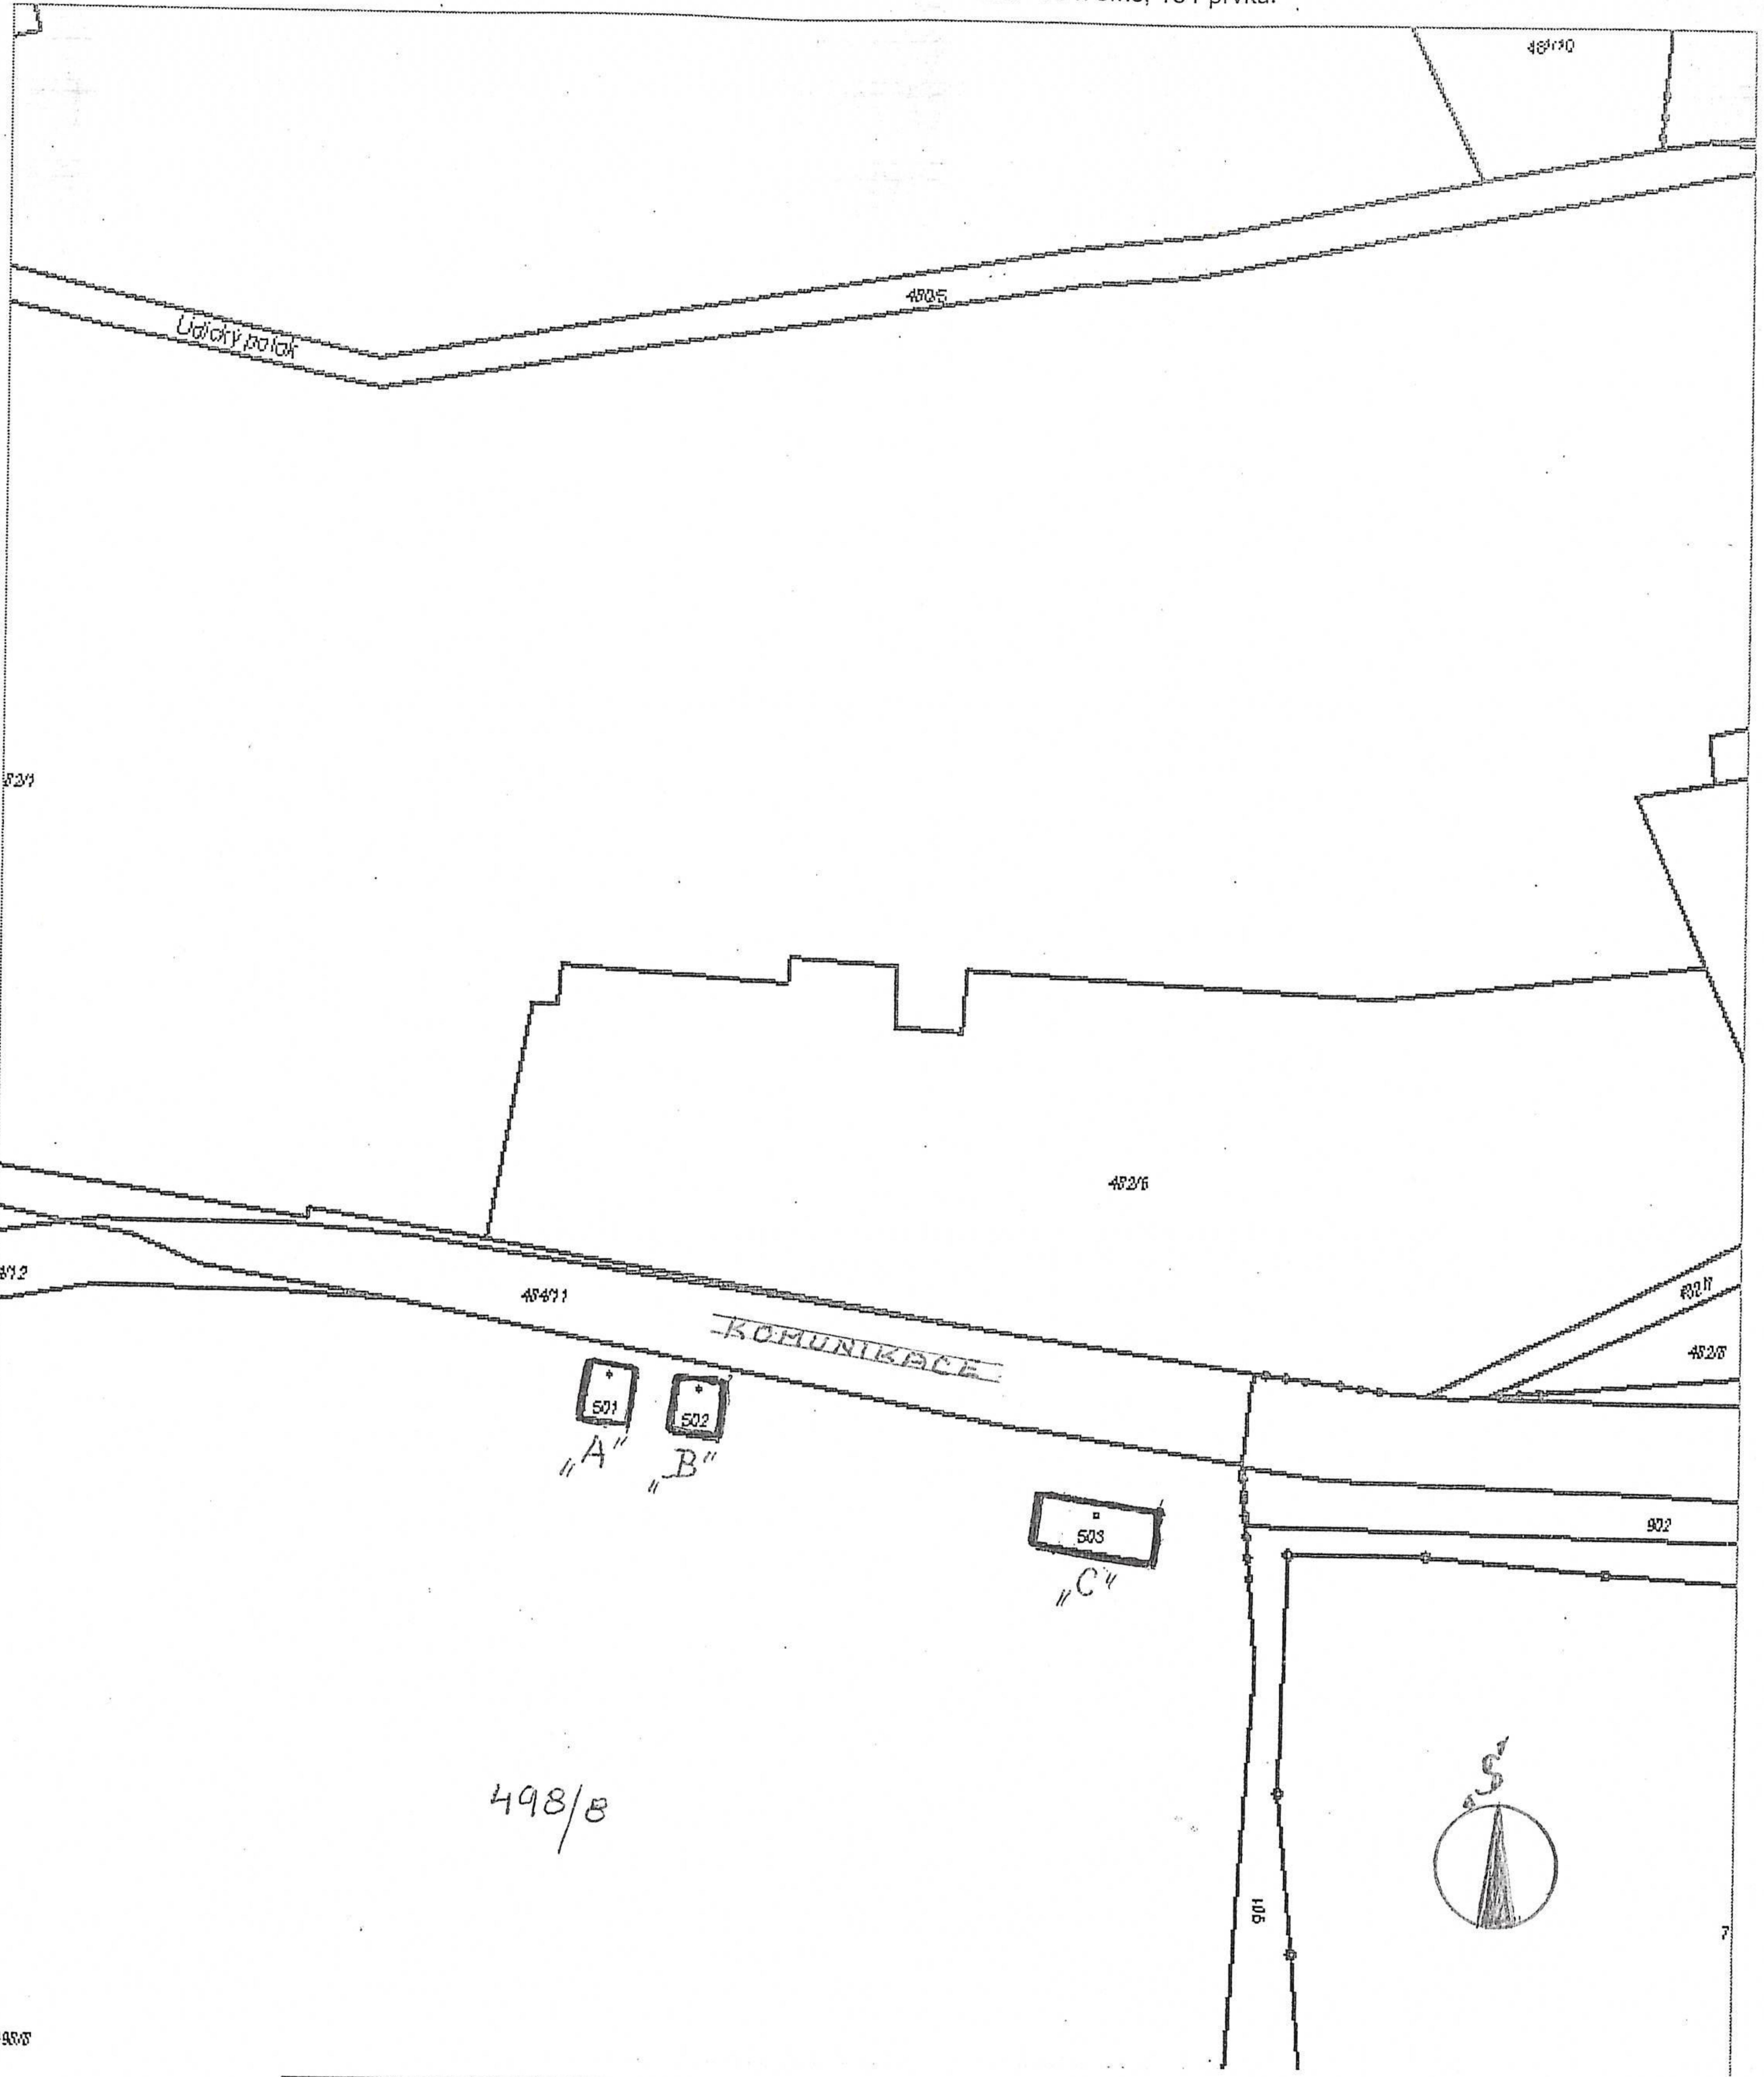


Zhotovitel dokumentace: STAVIS Kladno spol. s r.o. Inženýrská a projektová činnost M. Horákové 2077, 272 01 Kladno, IČO:616 80 834		Zakázka: DEMOLICE PROVOZNÍCH BUDOV	
Vedoucí zakázky: Ing. Jenčík		Majitel: ČESKÁ REPUBLIKA – PAMÁTNÍK LIDICE, TOKAJICKÁ 152, LIDICE	
Schválil:		Místo stavby: K.Ú. LIDICE, PAR.Č. 501, 502, 503, A 498/B	
Projektant: Ing. Jenčíková		dokumentace STÁVAJÍCÍ STAV	
Vypracoval: Jenčík		výkres SITUACE	
Investor: PAMÁTNÍK LIDICE, TOKAJICKÁ 152, LIDICE 27354		Číslo výkresu: 01	
		Měřítko : 1:1000	
		Datum: 09/2020	

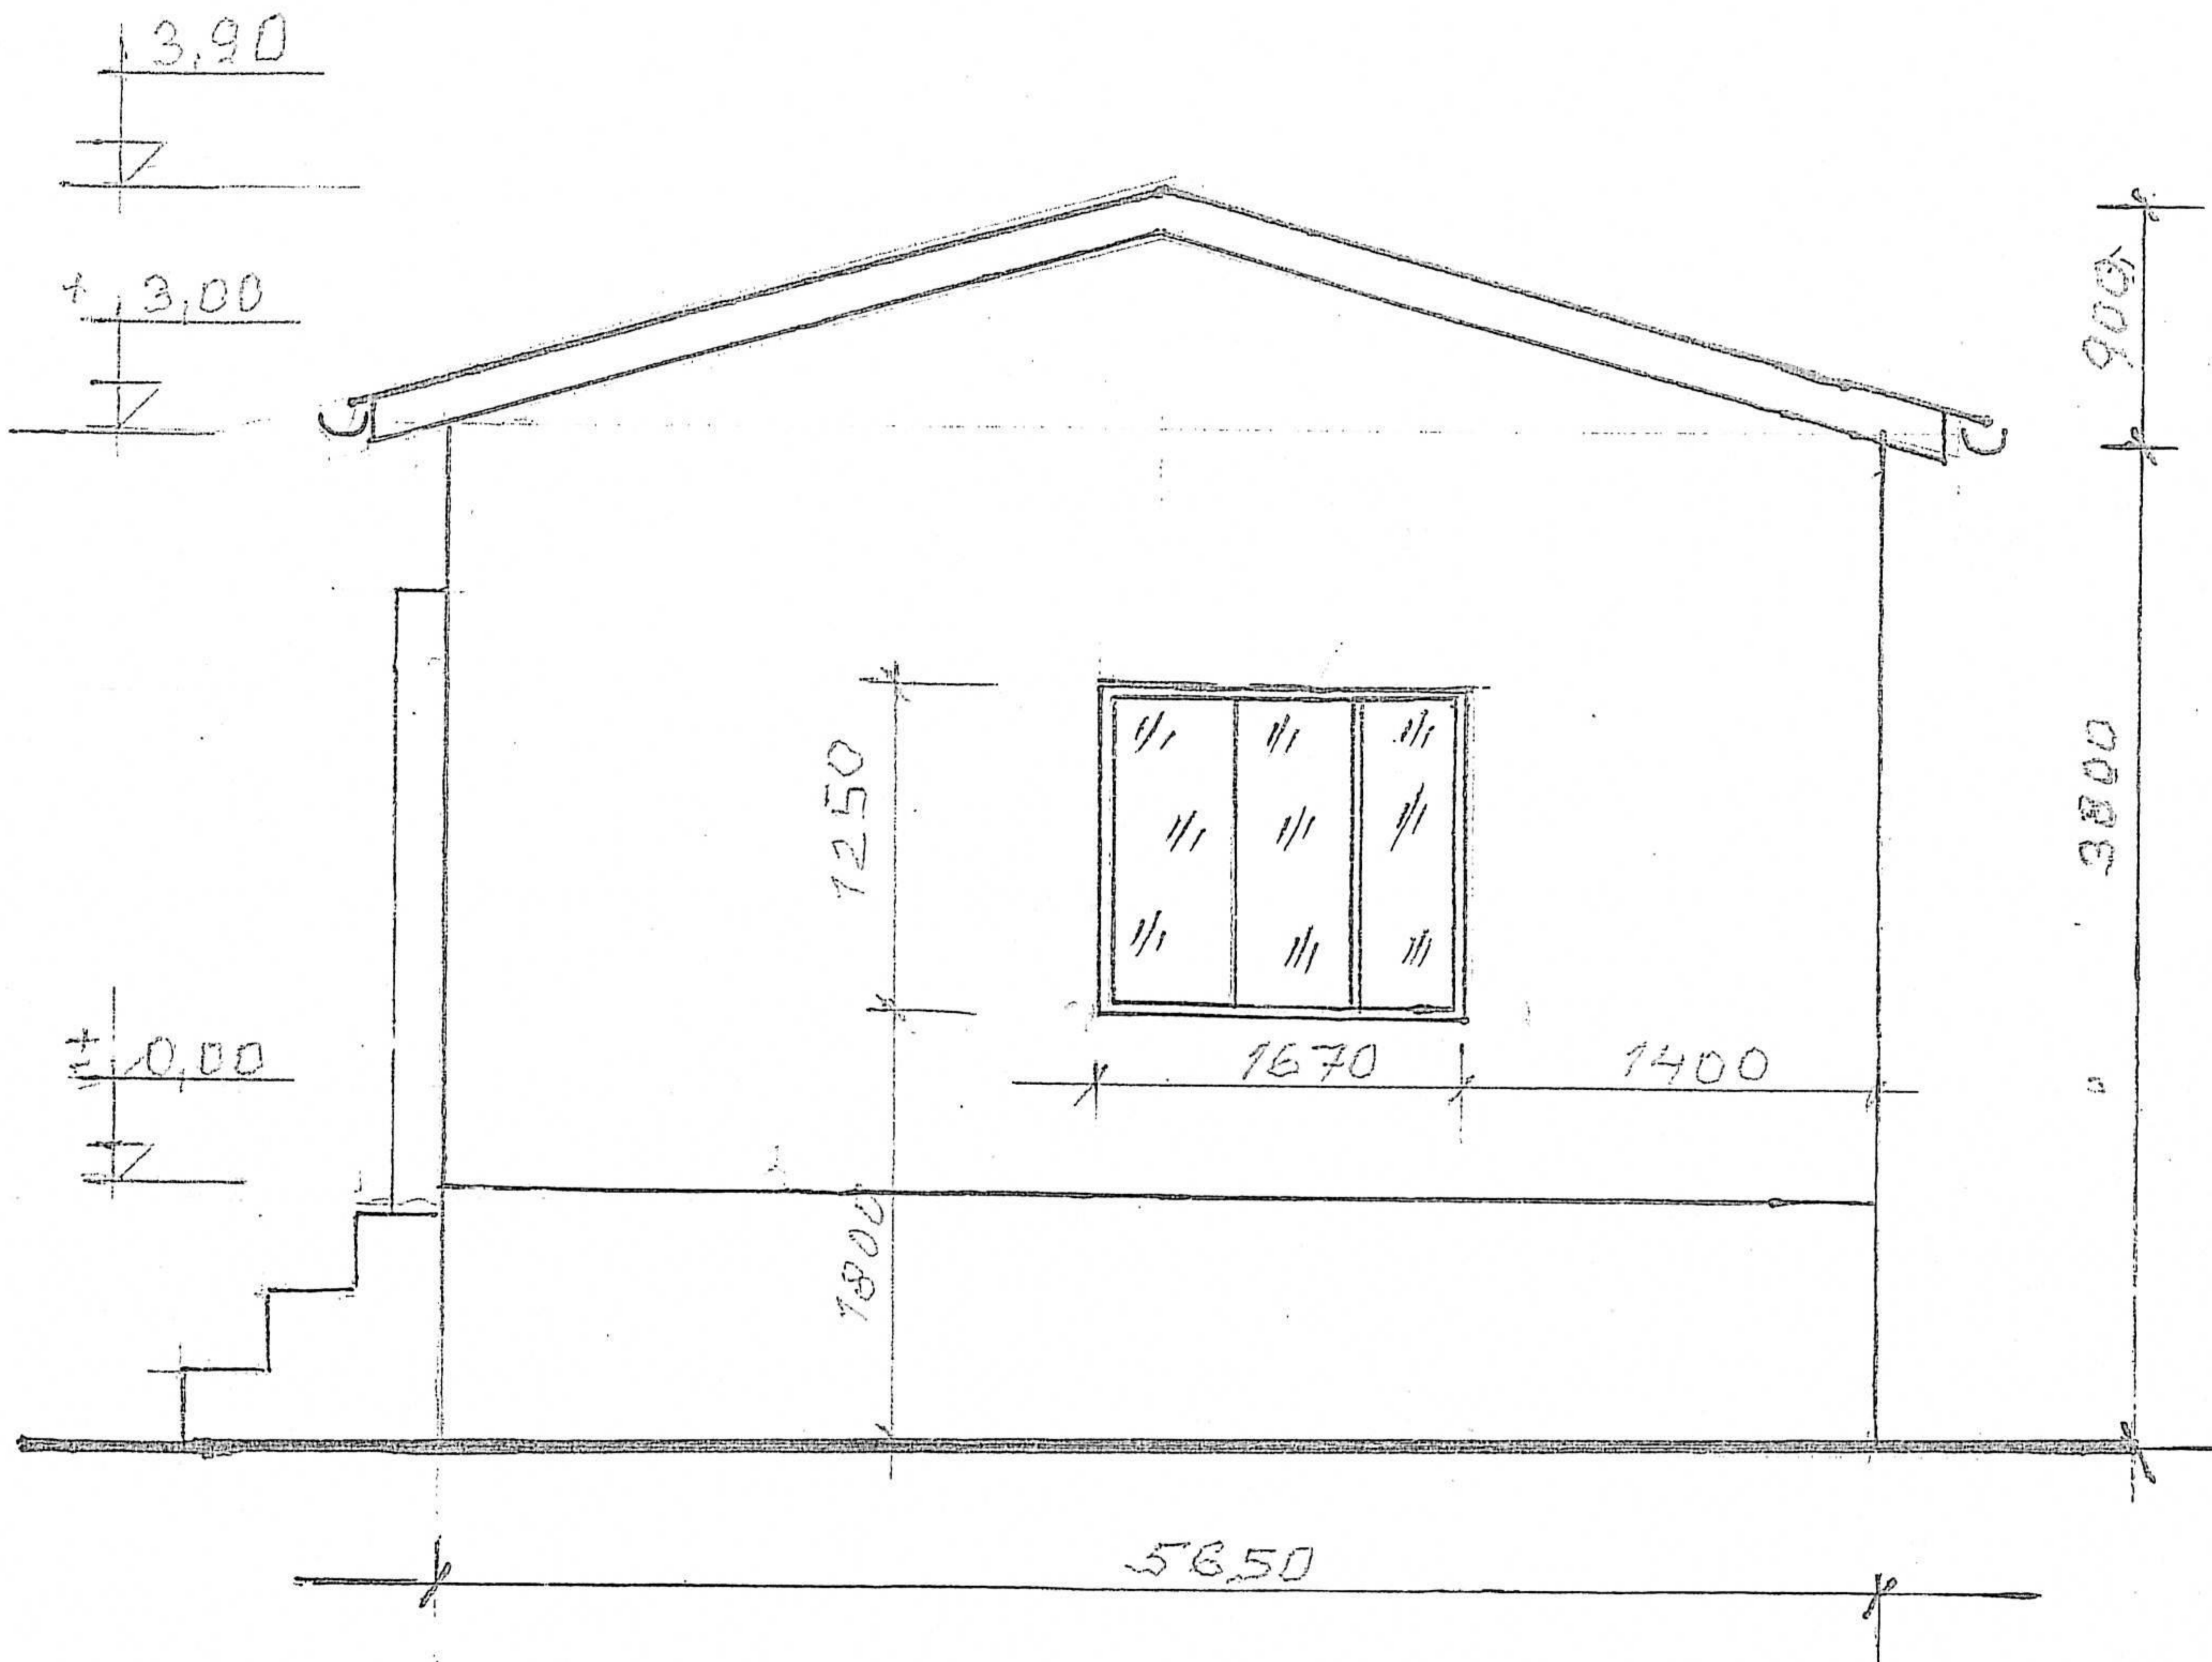


Zhotovitel dokumentace: STAVIS KLADNO spol. s r.o. Inženýrská a projektová činnost M. Horákové 2077, 272 01 Kladno, IČO 616 80 834		Zakázka: DEMOLICE PROVOZNÍCH BUDOV	
Vedoucí zakázky: Ing. Jenčík		Majitel: ČESKÁ REPUBLIKA - PAMÁTNÍK LIDICE, TOKAJICKÁ 152, LIDICE	
Schválil:		Místo stavby: K.Ú. LIDICE, PAR.Č. 501	
Projektant:	Ing. Jenčíková	dokumentace	Číslo výkresu: A01
Vypracoval:	Jenčík	výkres	
Investor: PAMÁTNÍK LIDICE, TOKAJICKÁ 152, LIDICE 27354		Měřítko : 1:50	Datum: 09/2020

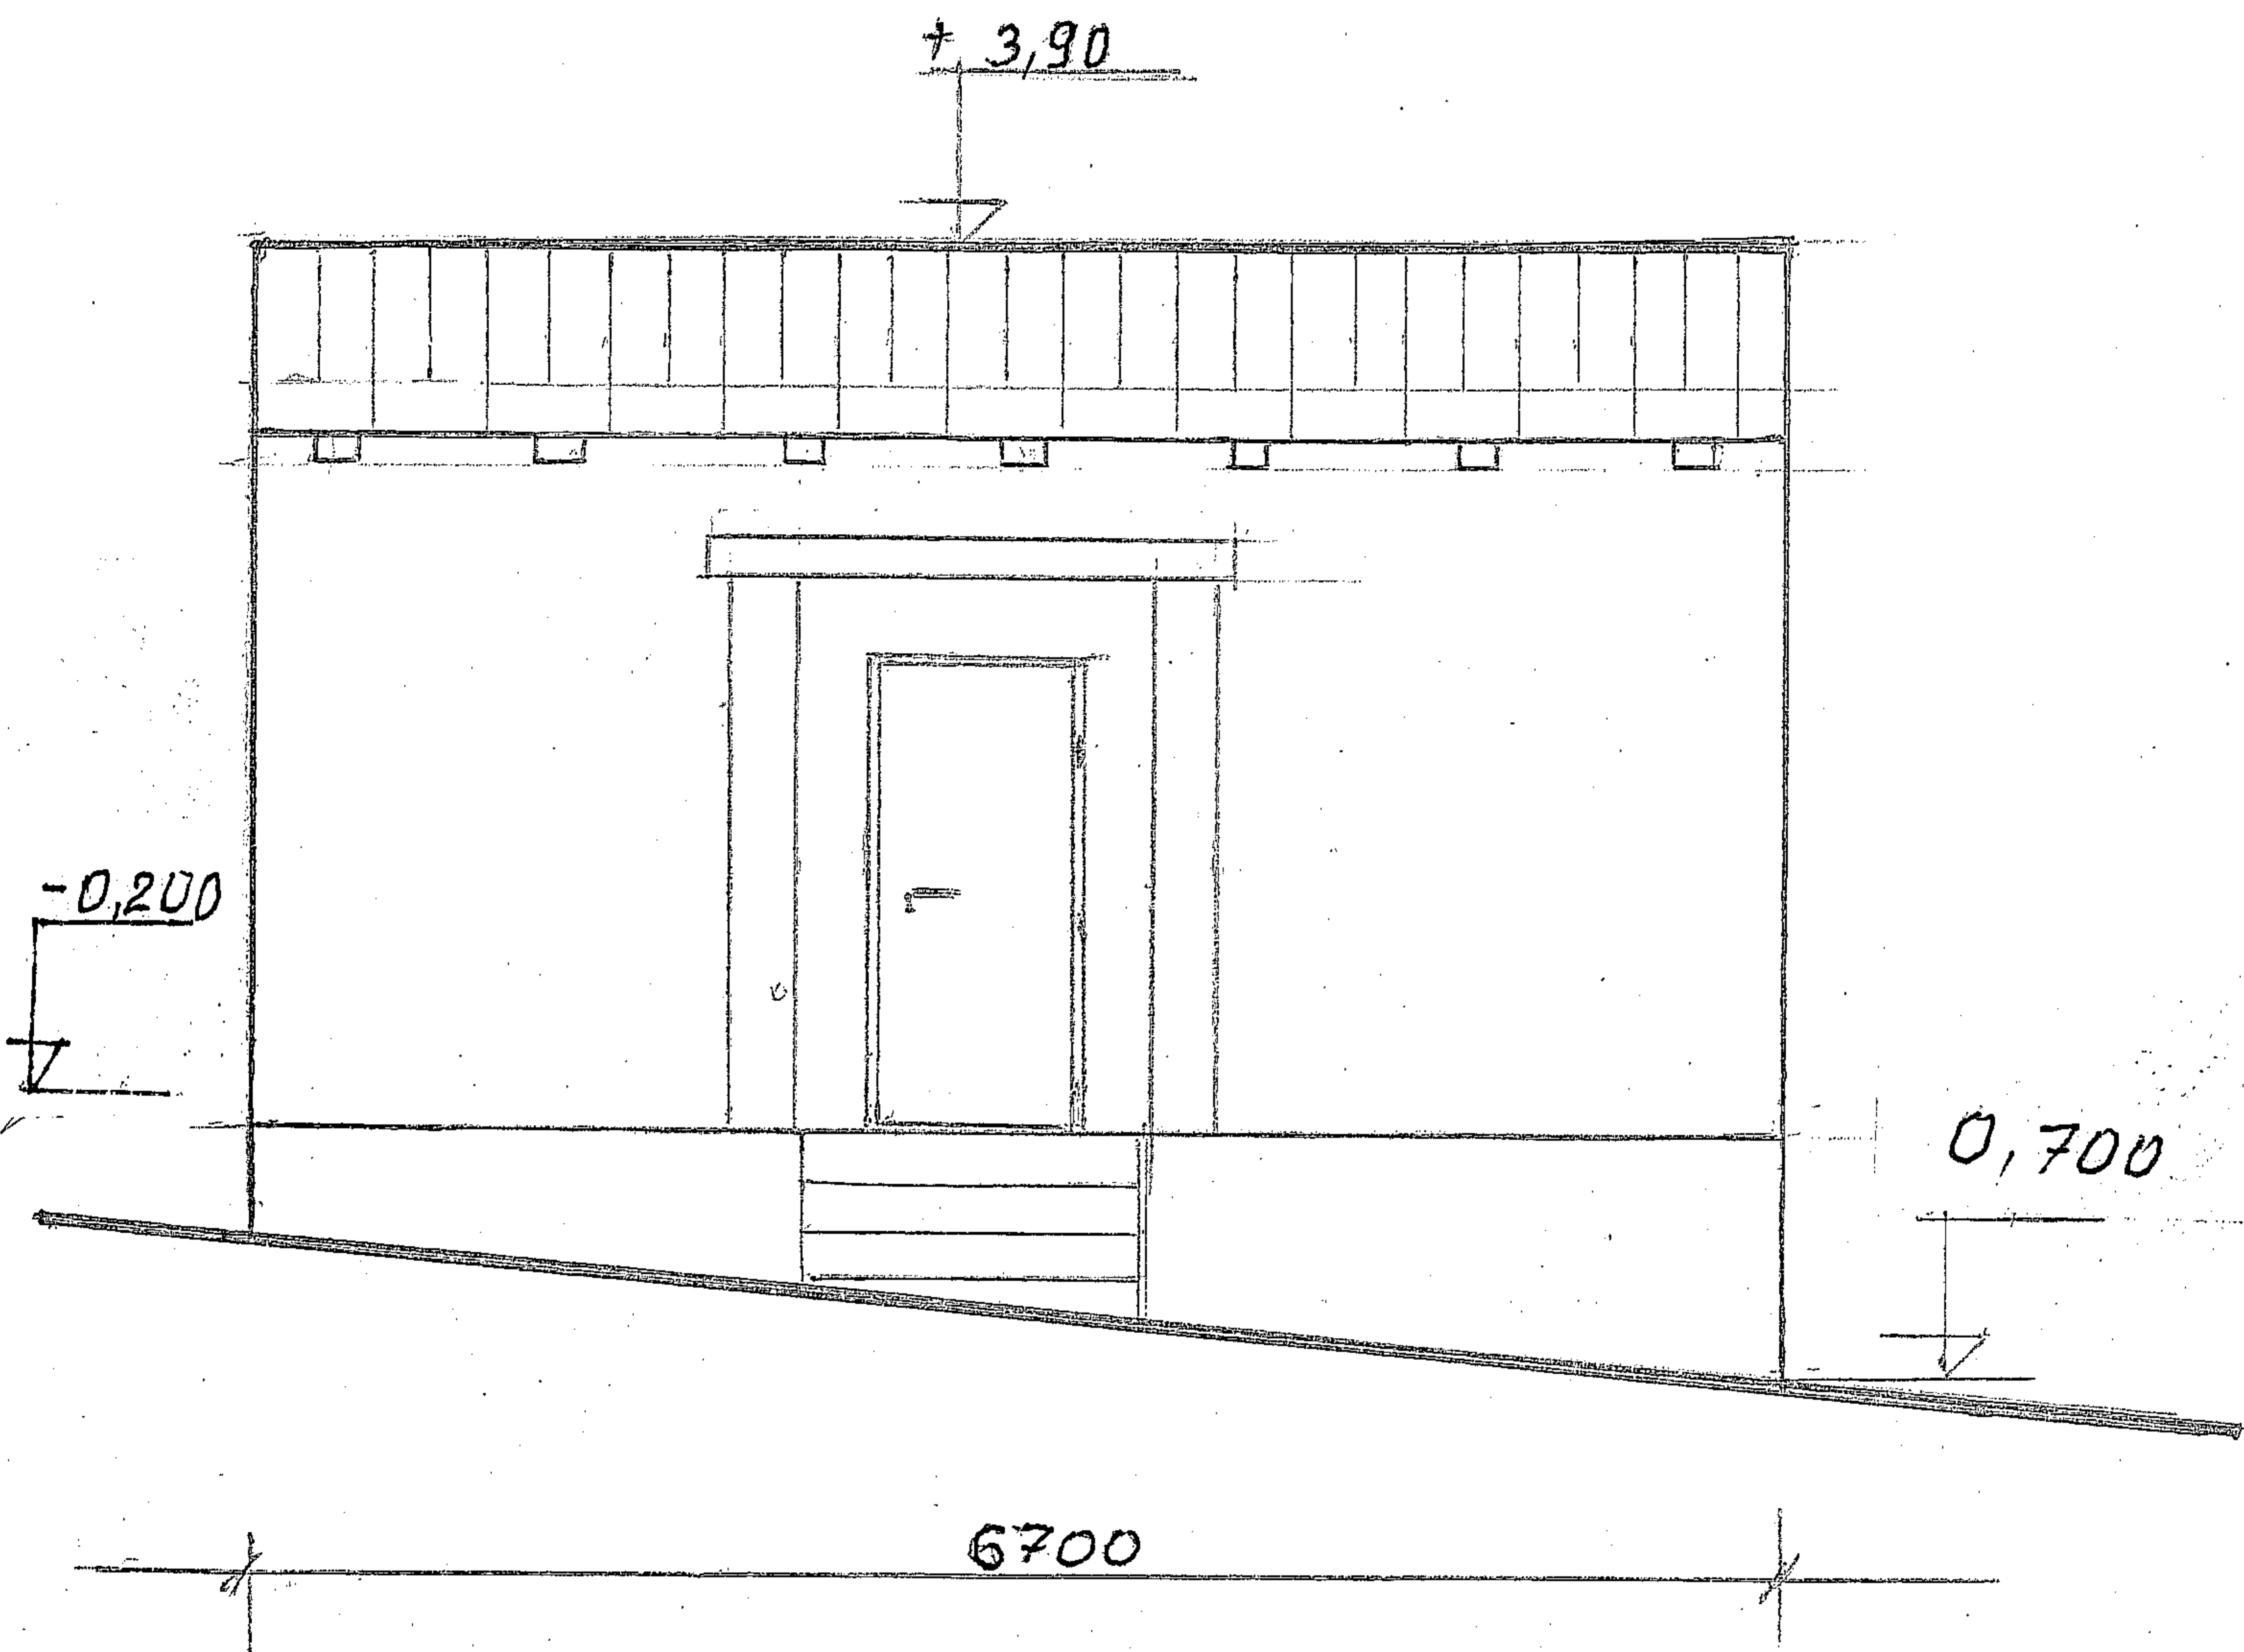


Zhotovitel dokumentace: STAVIS KLADNO spol. s r.o. Inženýrská a projektová činnost M. Horákové 2977, 272 01 Kladno, IČO 616 80 834		Zakázka: DEMOLICE PROVOZNÍCH BUDOV	
Vedoucí zakázky: Ing. Jenčík		Majitel: ČESKÁ REPUBLIKA – PAMÁTNÍK LIDICE, TOKAJICKÁ 152, LIDICE	
Schválil:		Místo stavby: K.Ú. LIDICE, PAR.Č. 501	
Projektant: Ing. Jenčíková	Vypracoval: Jenčík	dokumentace STÁVAJÍCÍ STAV – OBJEKT A výkres POHLED – VÝCHOD	Číslo výkresu: A02
Investor: PAMÁTNÍK LIDICE, TOKAJICKÁ 152, LIDICE 27354		Měřítko : 1:50	Datum: 09/2020

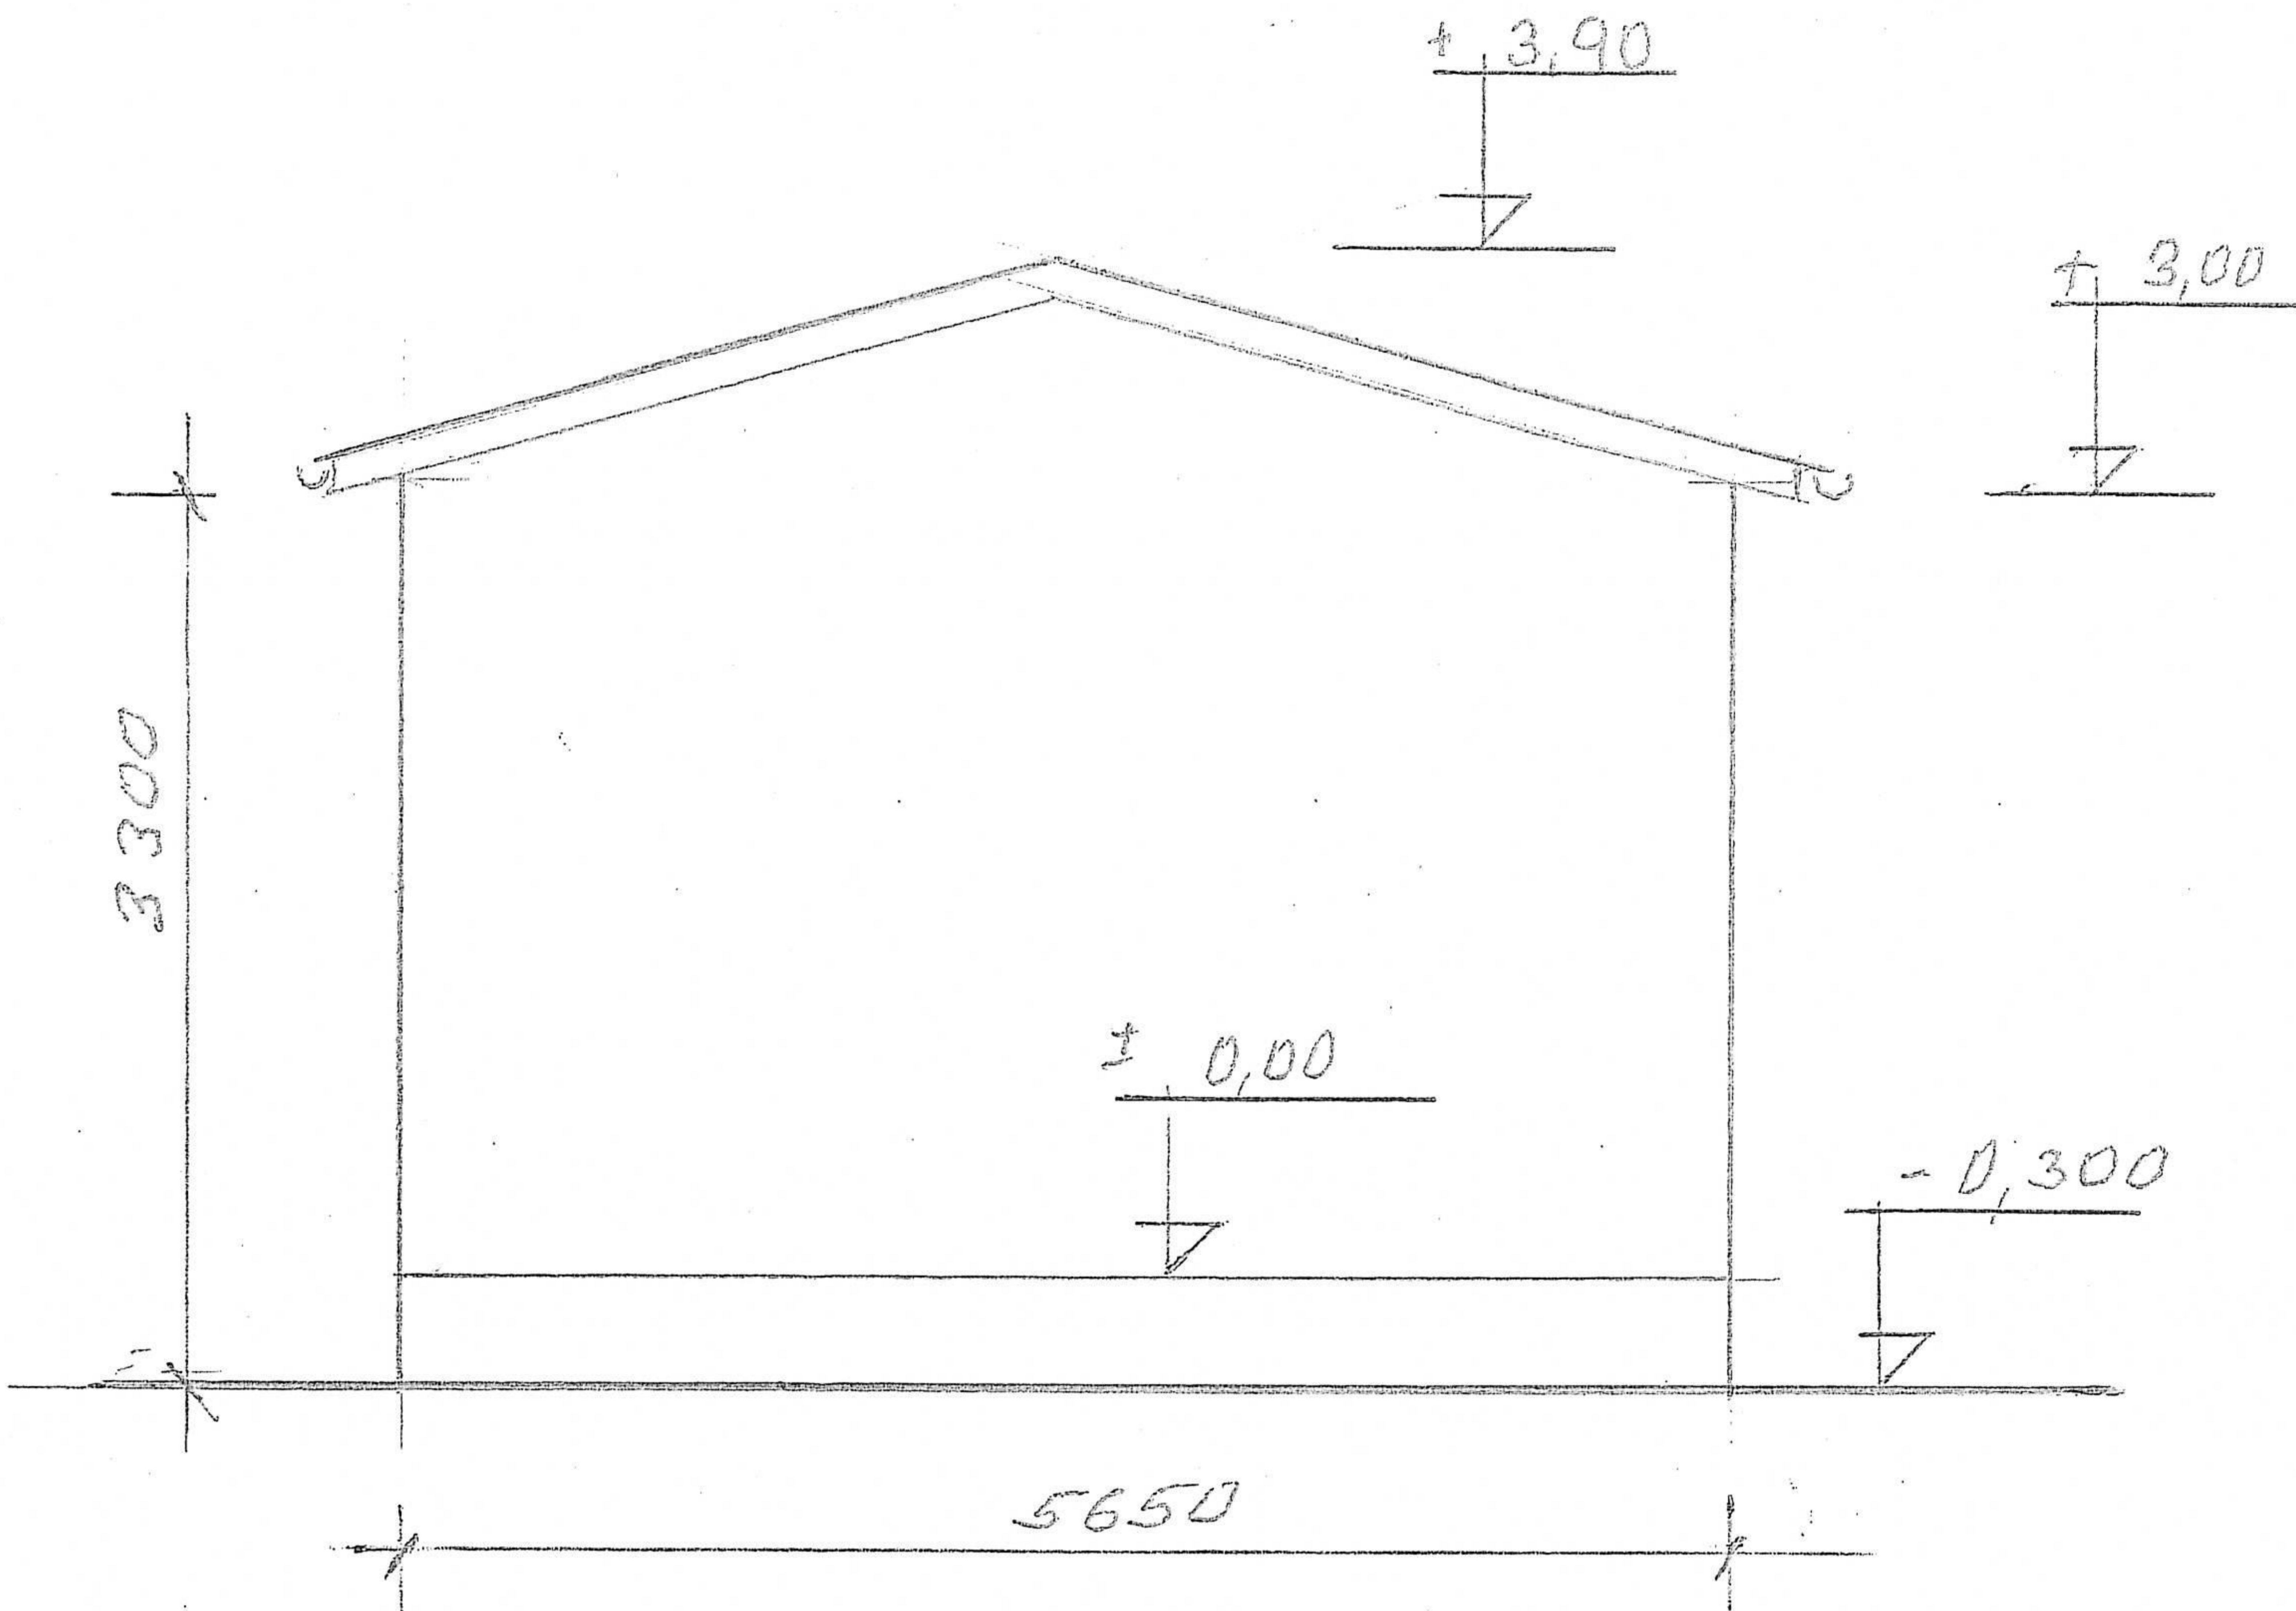


Zhotovitel dokumentace:		STAVIS KLADNO spol. s r.o. Inženýrská a projektová činnost M. Haraškové 2073, 272 01 Kladno, IČO 616 80 834		Zakázka:		DEMOLICE PROVOZNÍCH BUDOV	
Vedoucí zakázky:		Ing. Jenčík		Majitel:		ČESKÁ REPUBLIKA – PAMÁTNÍK LIDICE, TOKAJICKÁ 152, LIDICE	
Schválil:				Místo stavby:		K.Ú. LIDICE, PAR.Č. 501	
Projektant:		Ing. Jenčíková		dokumentace		STÁVAJÍCÍ STAV – OBJEKT A	
Vypracoval:		Jenčík		výkres		POHLED – JIH	
Investor:		PAMÁTNÍK LIDICE, TOKAJICKÁ 152, LIDICE 27354		Měřítko :		1:50	
						Datum: 09/2020	
						Číslo výkresu: A03	

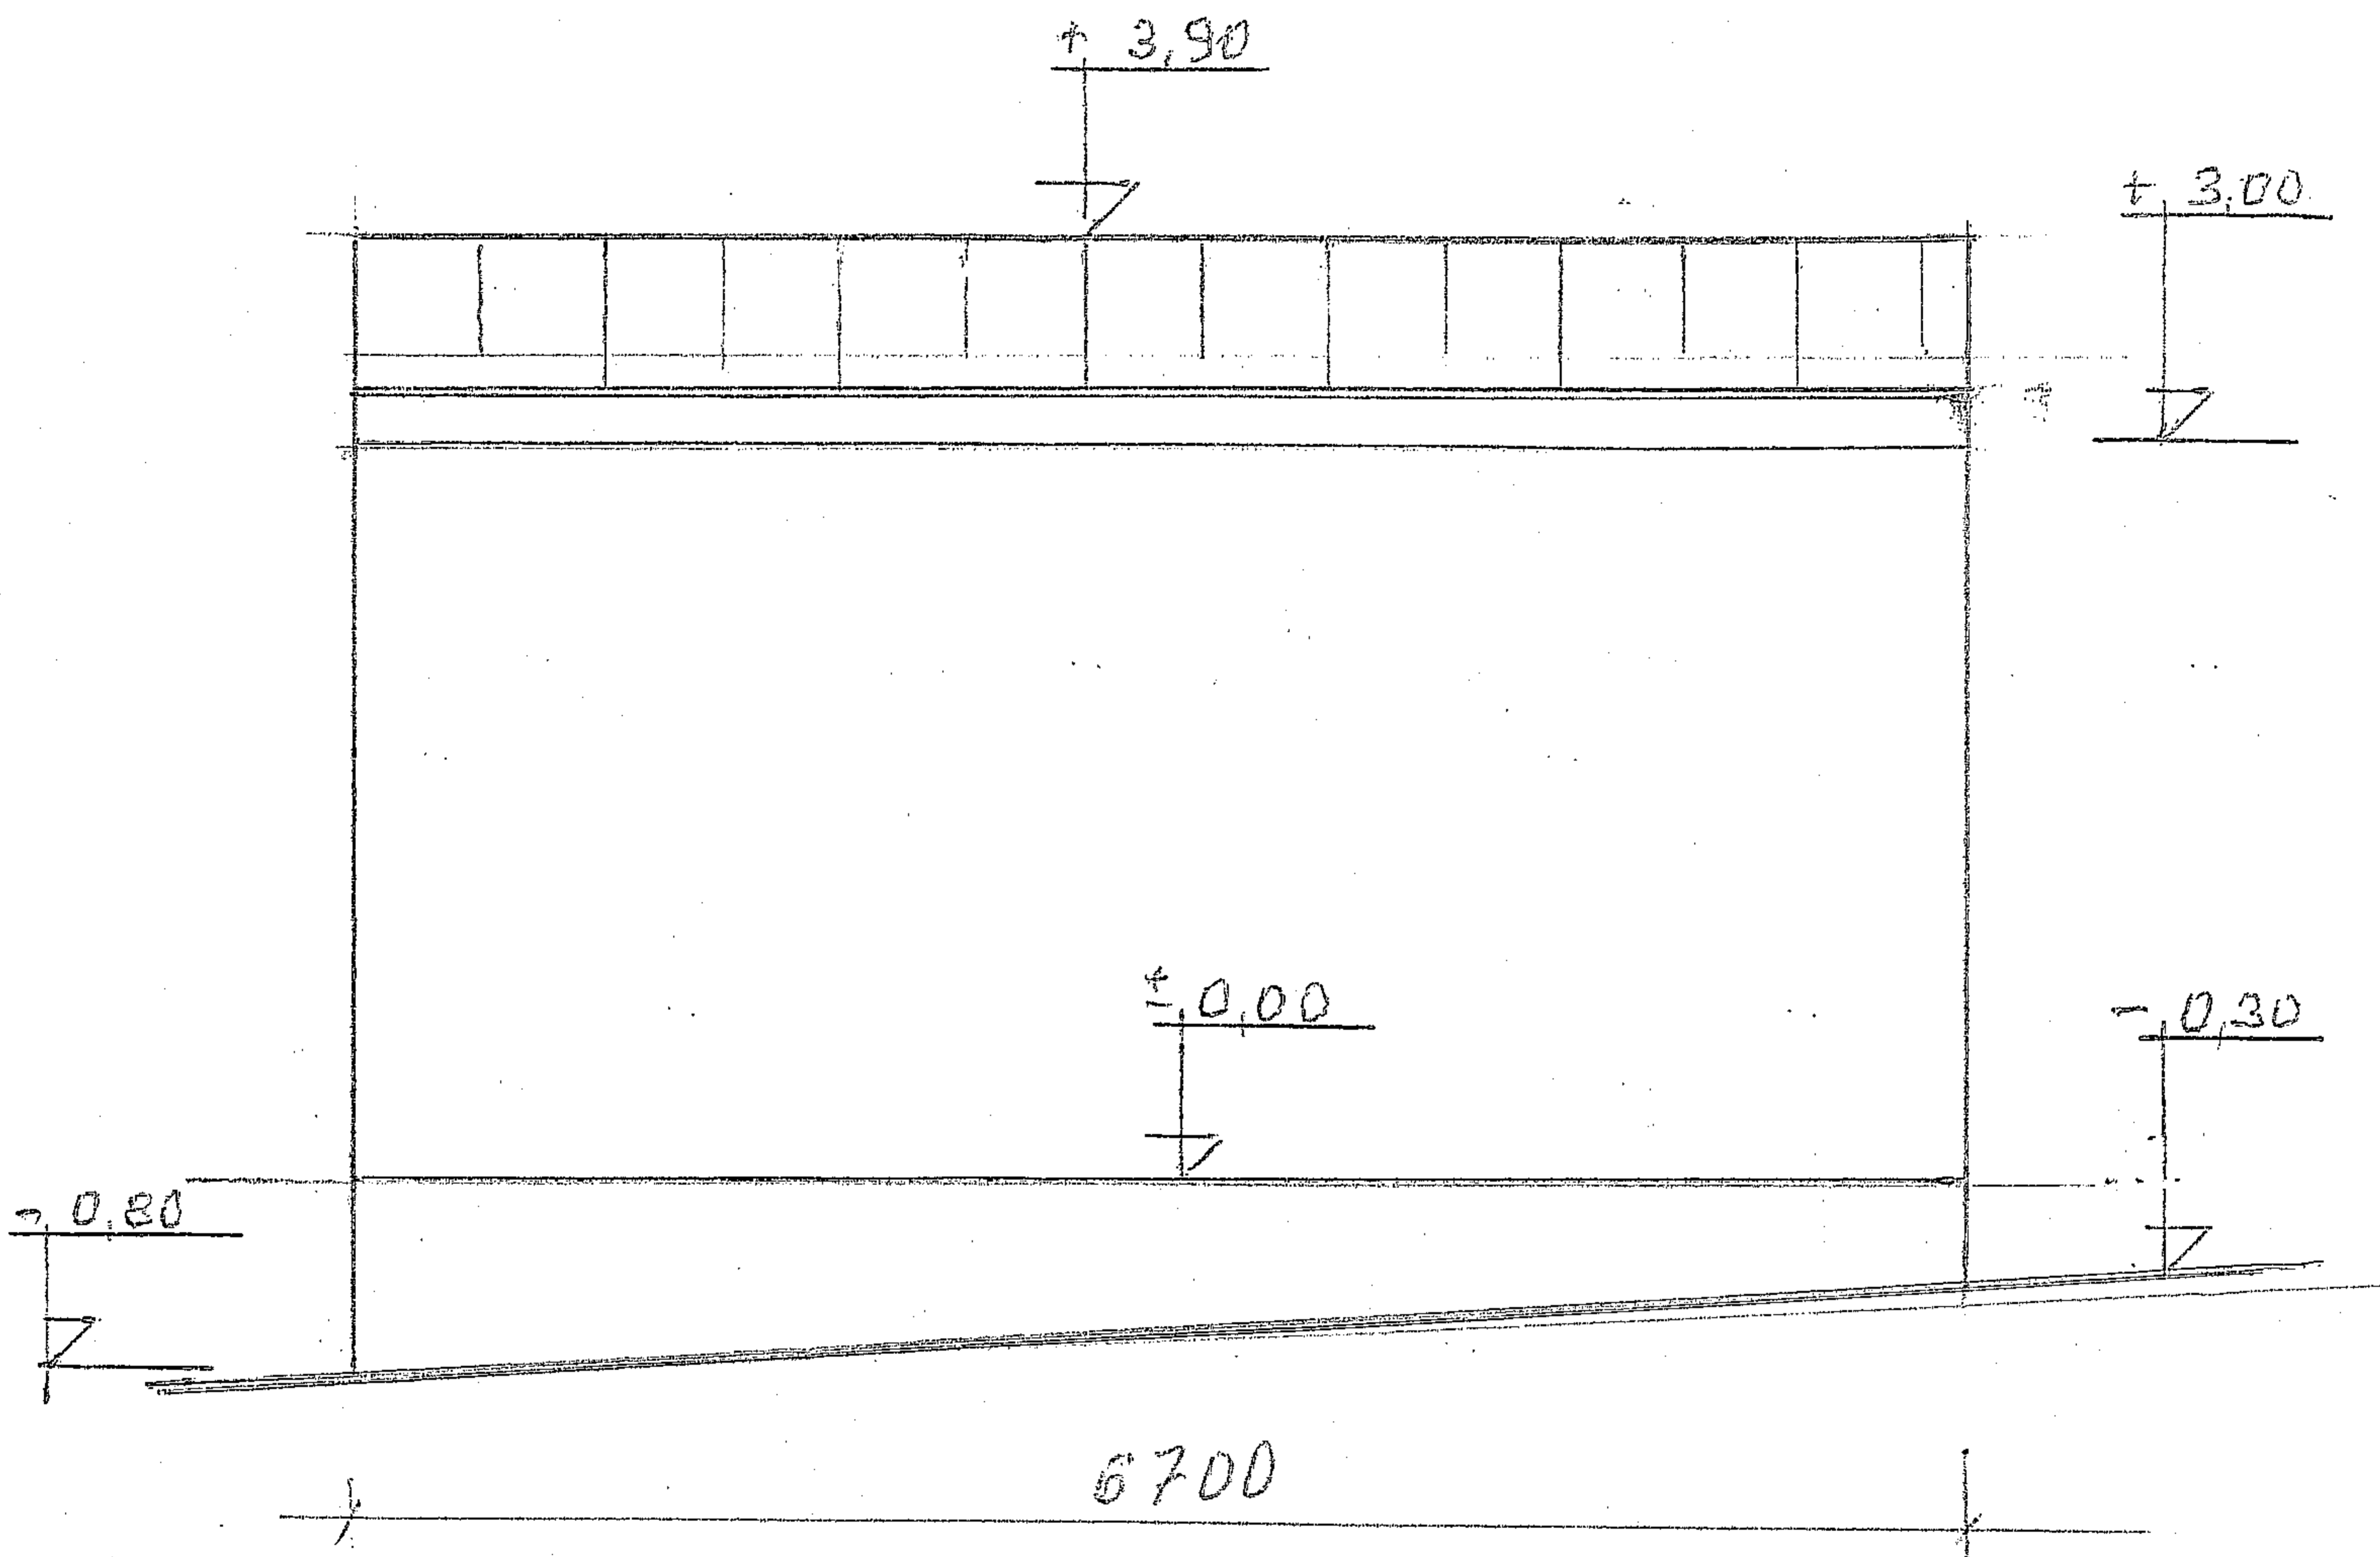


Zhotovitel dokumentace: STAVIS KLADNO spol. s r.o. Inženýrská a projektová činnost M. Horákové 2077, 272 01 Kladno, IČO: 616 80 834		Zakázka: DEMOLICE PROVOZNIČH BUDOV	
Vedoucí zakázky: Ing. Jenčtík		Majitel: ČESKÁ REPUBLIKA – PAMÁTNÍK LIDICE, TOKAJICKÁ 152, LIDICE	
Schválil:		Místo stavby: K.Ú. LIDICE, PAR.Č. 501	
Projektant:	Ing. Jenčtíková	dokumentace	Číslo výkresu: A04
Vypracoval:	Jenčtík	výkres	
Investor: PAMÁTNÍK LIDICE, TOKAJICKÁ 152, LIDICE 27354		Měřítko : 1:50	Datum: 09/2020
		STÁVAJÍCÍ STAV – OBJEKT A POHLED – ZAPAD	

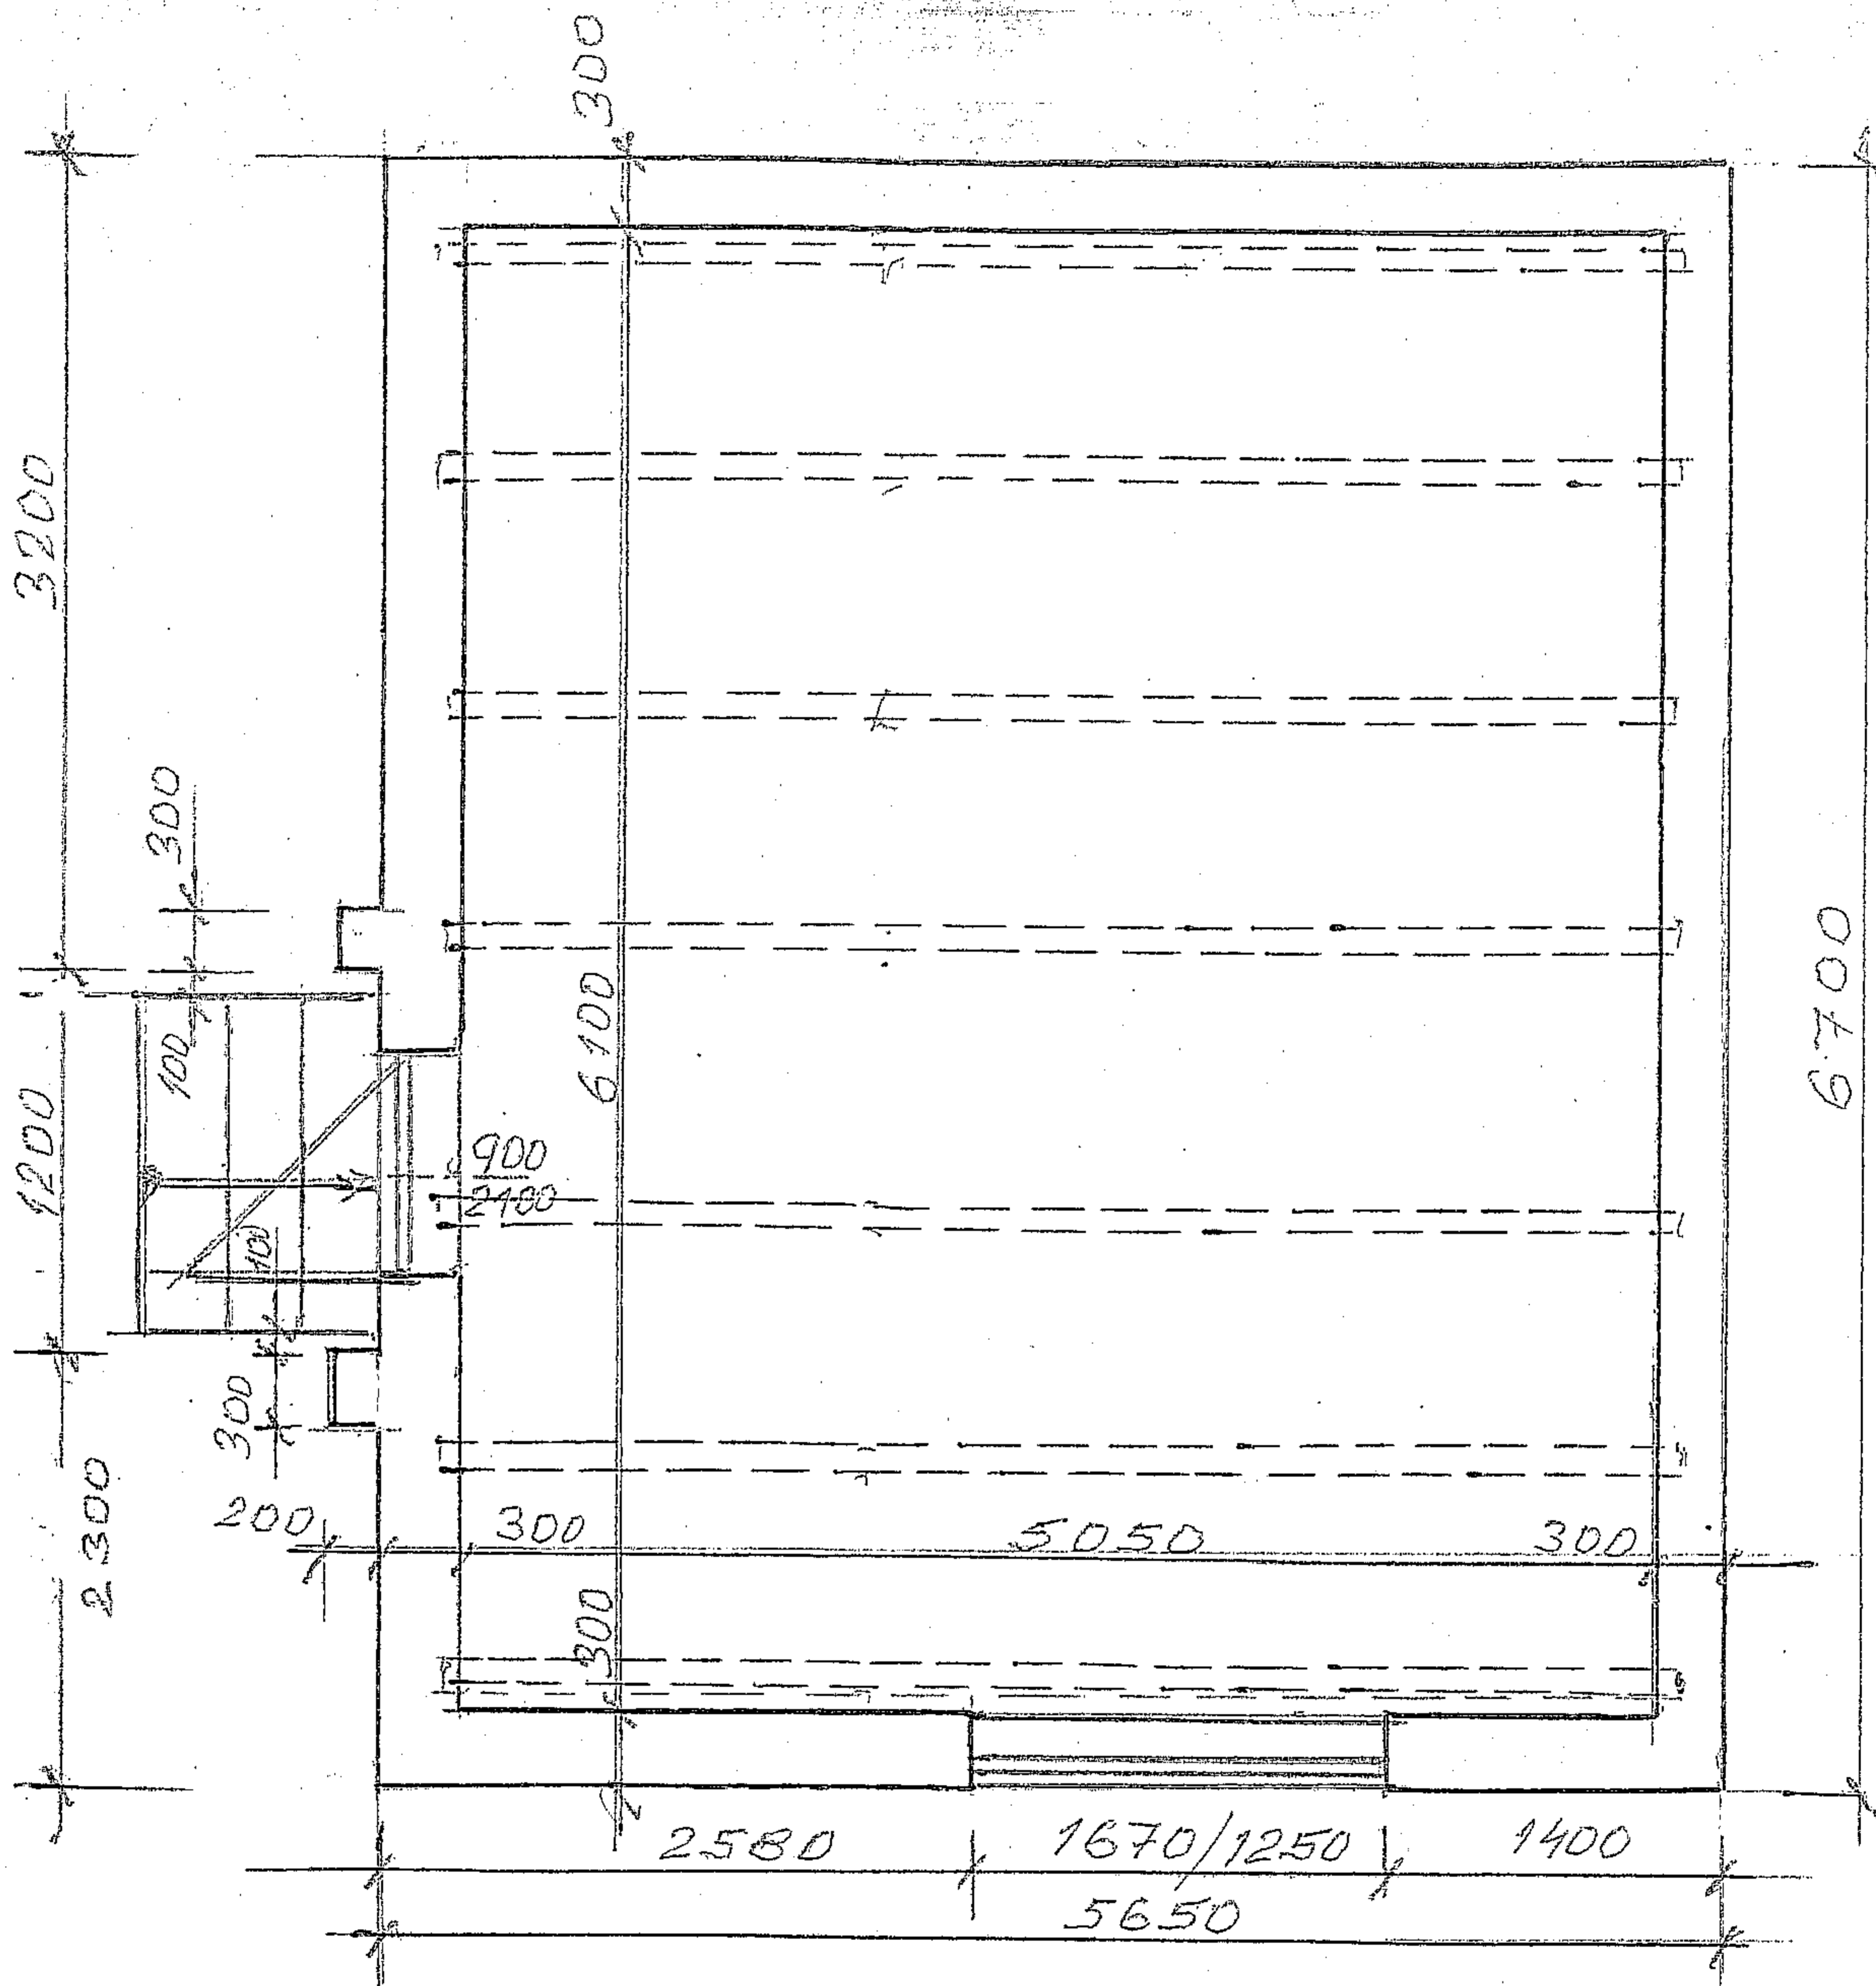

Zhotovitel dokumentace: STAVIS Kladno spol. s r.o. Inženýrská a projektová činnost M. Horákové 2077, 272 01 Kladno, IČO:616 80 834		Zakázka: DEMOLICE PROVOZNÍCH BUDOV	
		Májitel: ČESKÁ REPUBLIKA – PAMÁTNÍK LIDICE, TOKAJICKÁ 152, LIDICE	
		Místo stavby: K.Ú. LIDICE, PAR.Č. 501	
Vedoucí zakázky: Ing. Jenčík		dokumentace STÁVAJÍCÍ STAV – OBJEKT A	Číslo výkresu: A05
Schválil: Ing. Jenčíková		výkres PŮDORYS	
Vypracoval: Jenčík			
Investor: PAMÁTNÍK LIDICE, TOKAJICKÁ 152, LIDICE 27354		Měřítko : 1:50	Datum: 09/2020

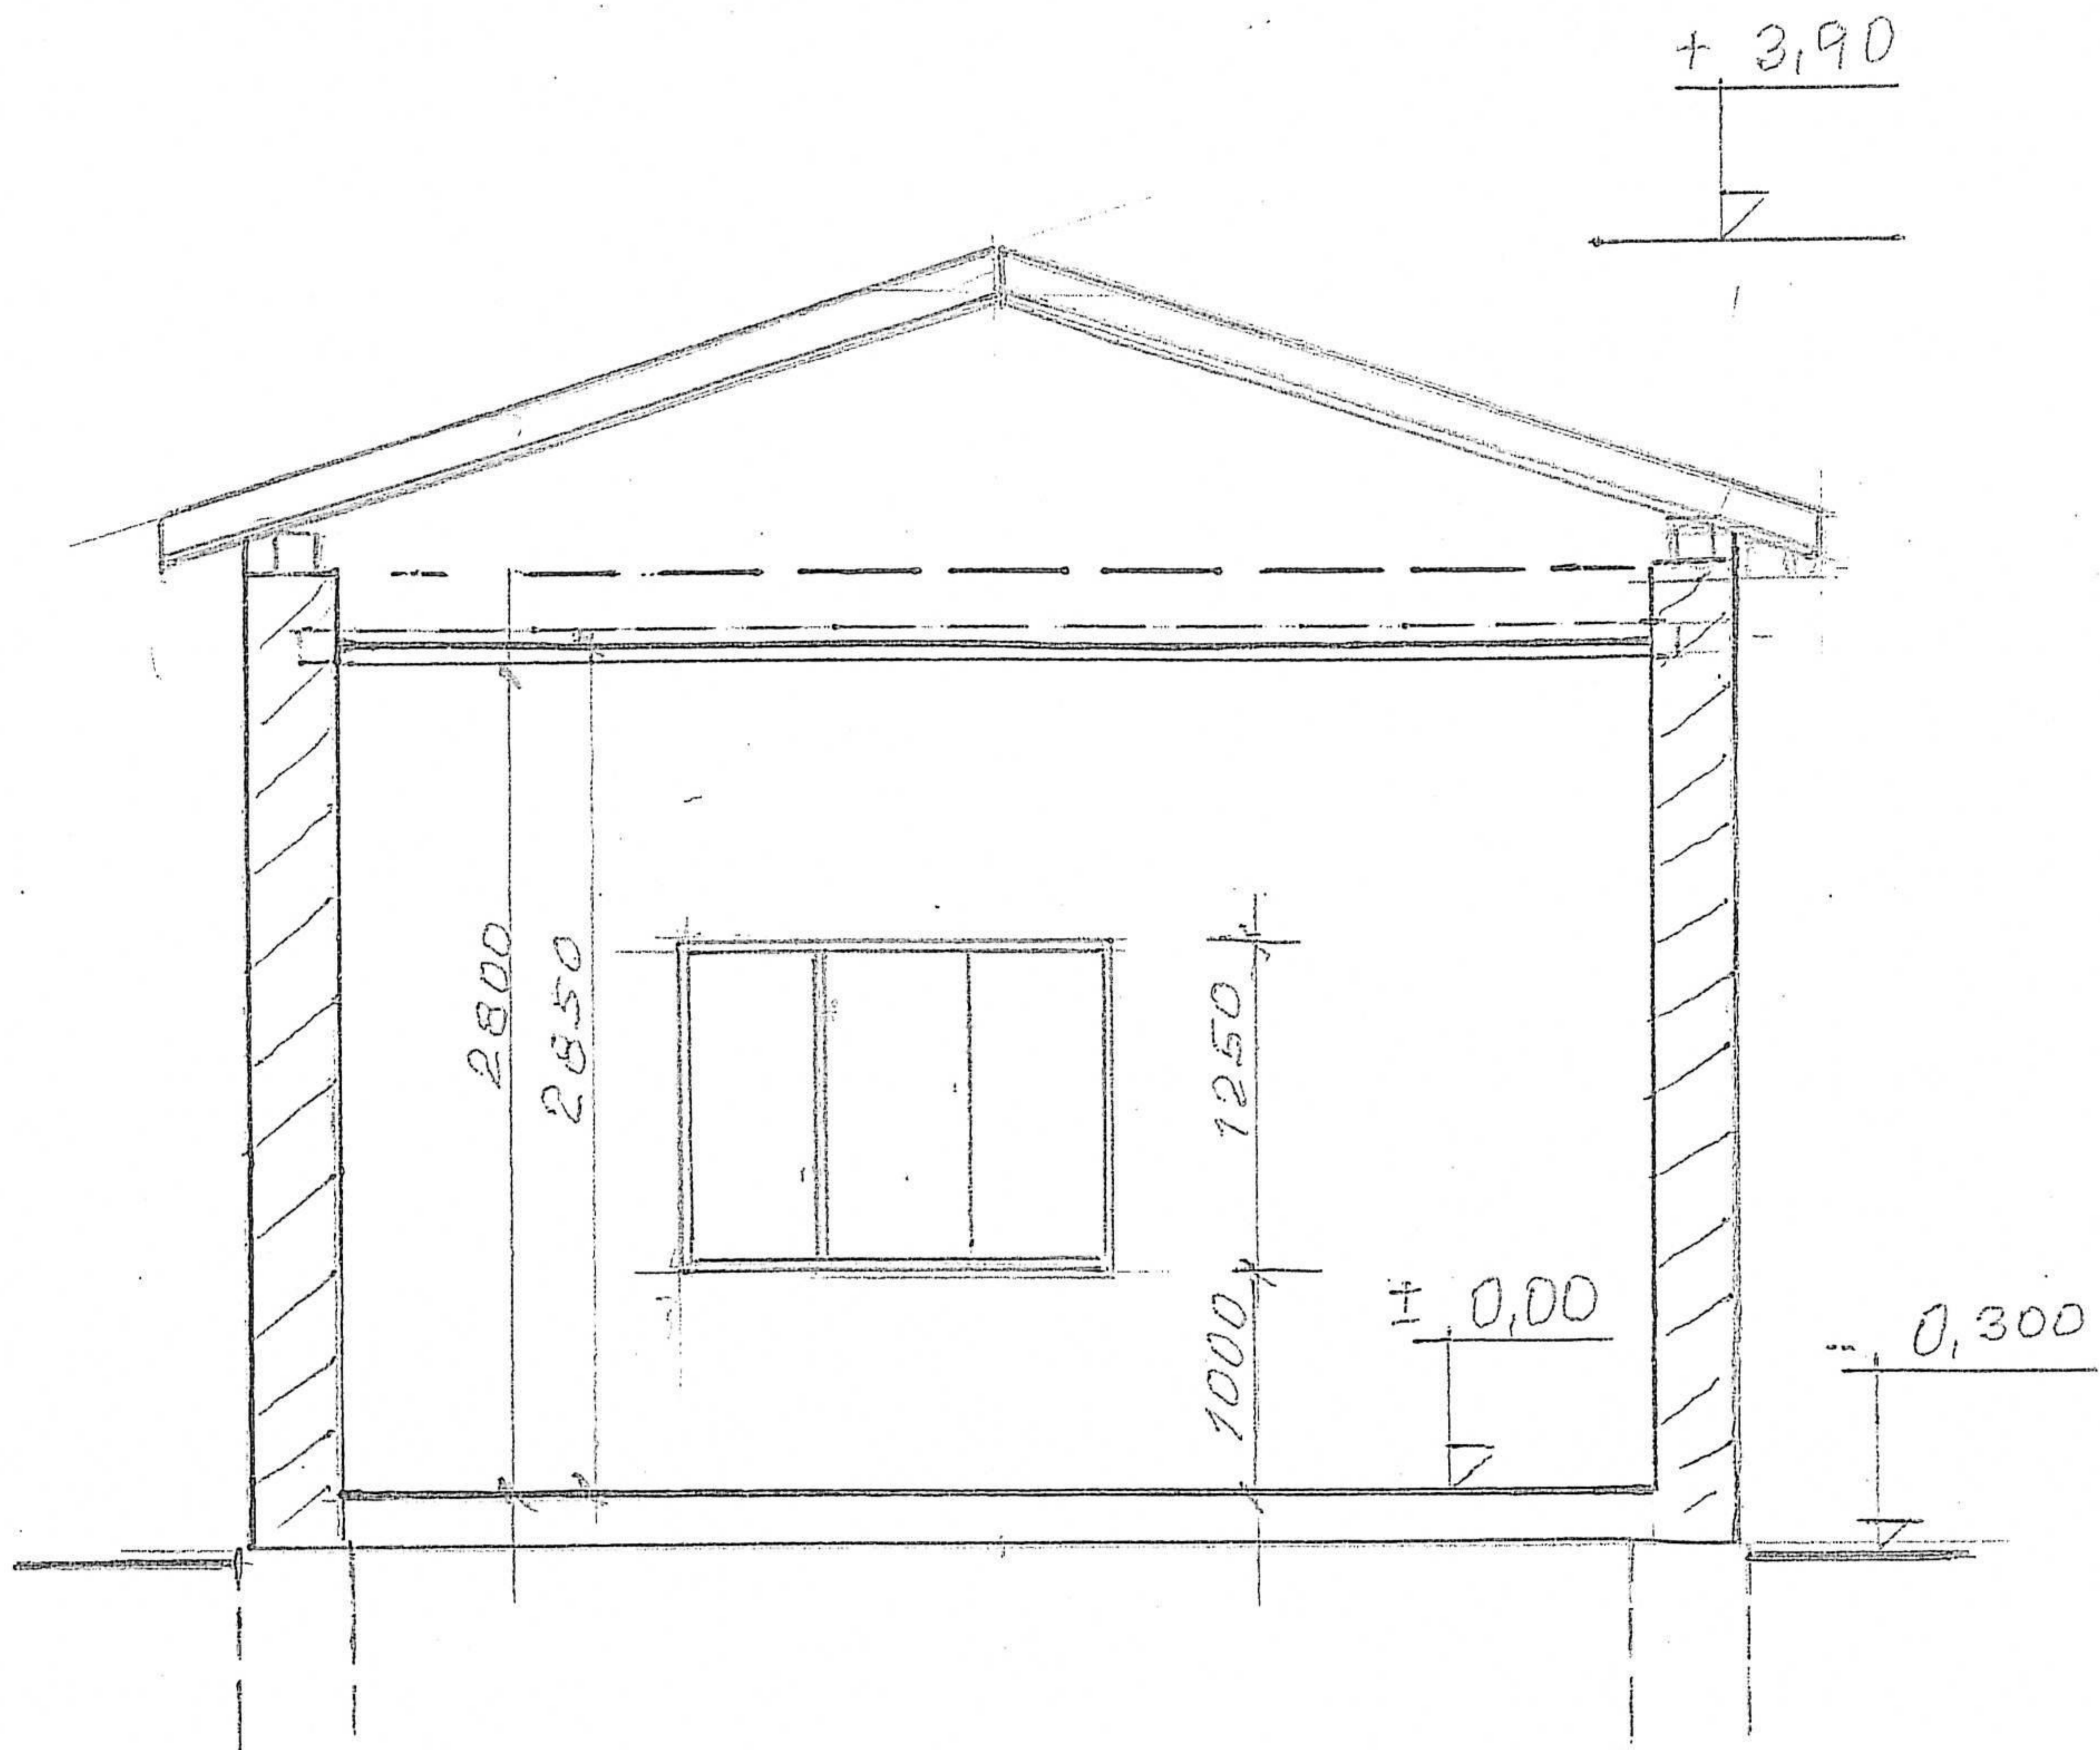


Zhotovitel dokumentace:		STAVIS Kladno spol. s r.o. Inženýrská a projektová činnost M. Horáková 2077, 272 01 Kladno, IČO 616 80 834		Zakázka:		DEMOLICE PROVOZNÍCH BUDOV	
Vedoucí zakázky:		Ing. Jenčík		Majitel:		ČESKÁ REPUBLIKA – PAMÁTNÍK LIDICE, TOKAJICKÁ 152, LIDICE	
Schválil:				Místo stavby:		K.Ú. LIDICE, PAR.Č. 501	
Projektant:		Ing. Jenčíková		dokumentace		STÁVAJÍCÍ STAV – OBJEKT A	
Vypracoval:		Jenčík		výkres		ŘEZ	
Investor:		PAMÁTNÍK LIDICE, TOKAJICKÁ 152, LIDICE 27354		Měřítko :		1:50	
						Číslo výkresu: A06	
						Datum: 09/2020	

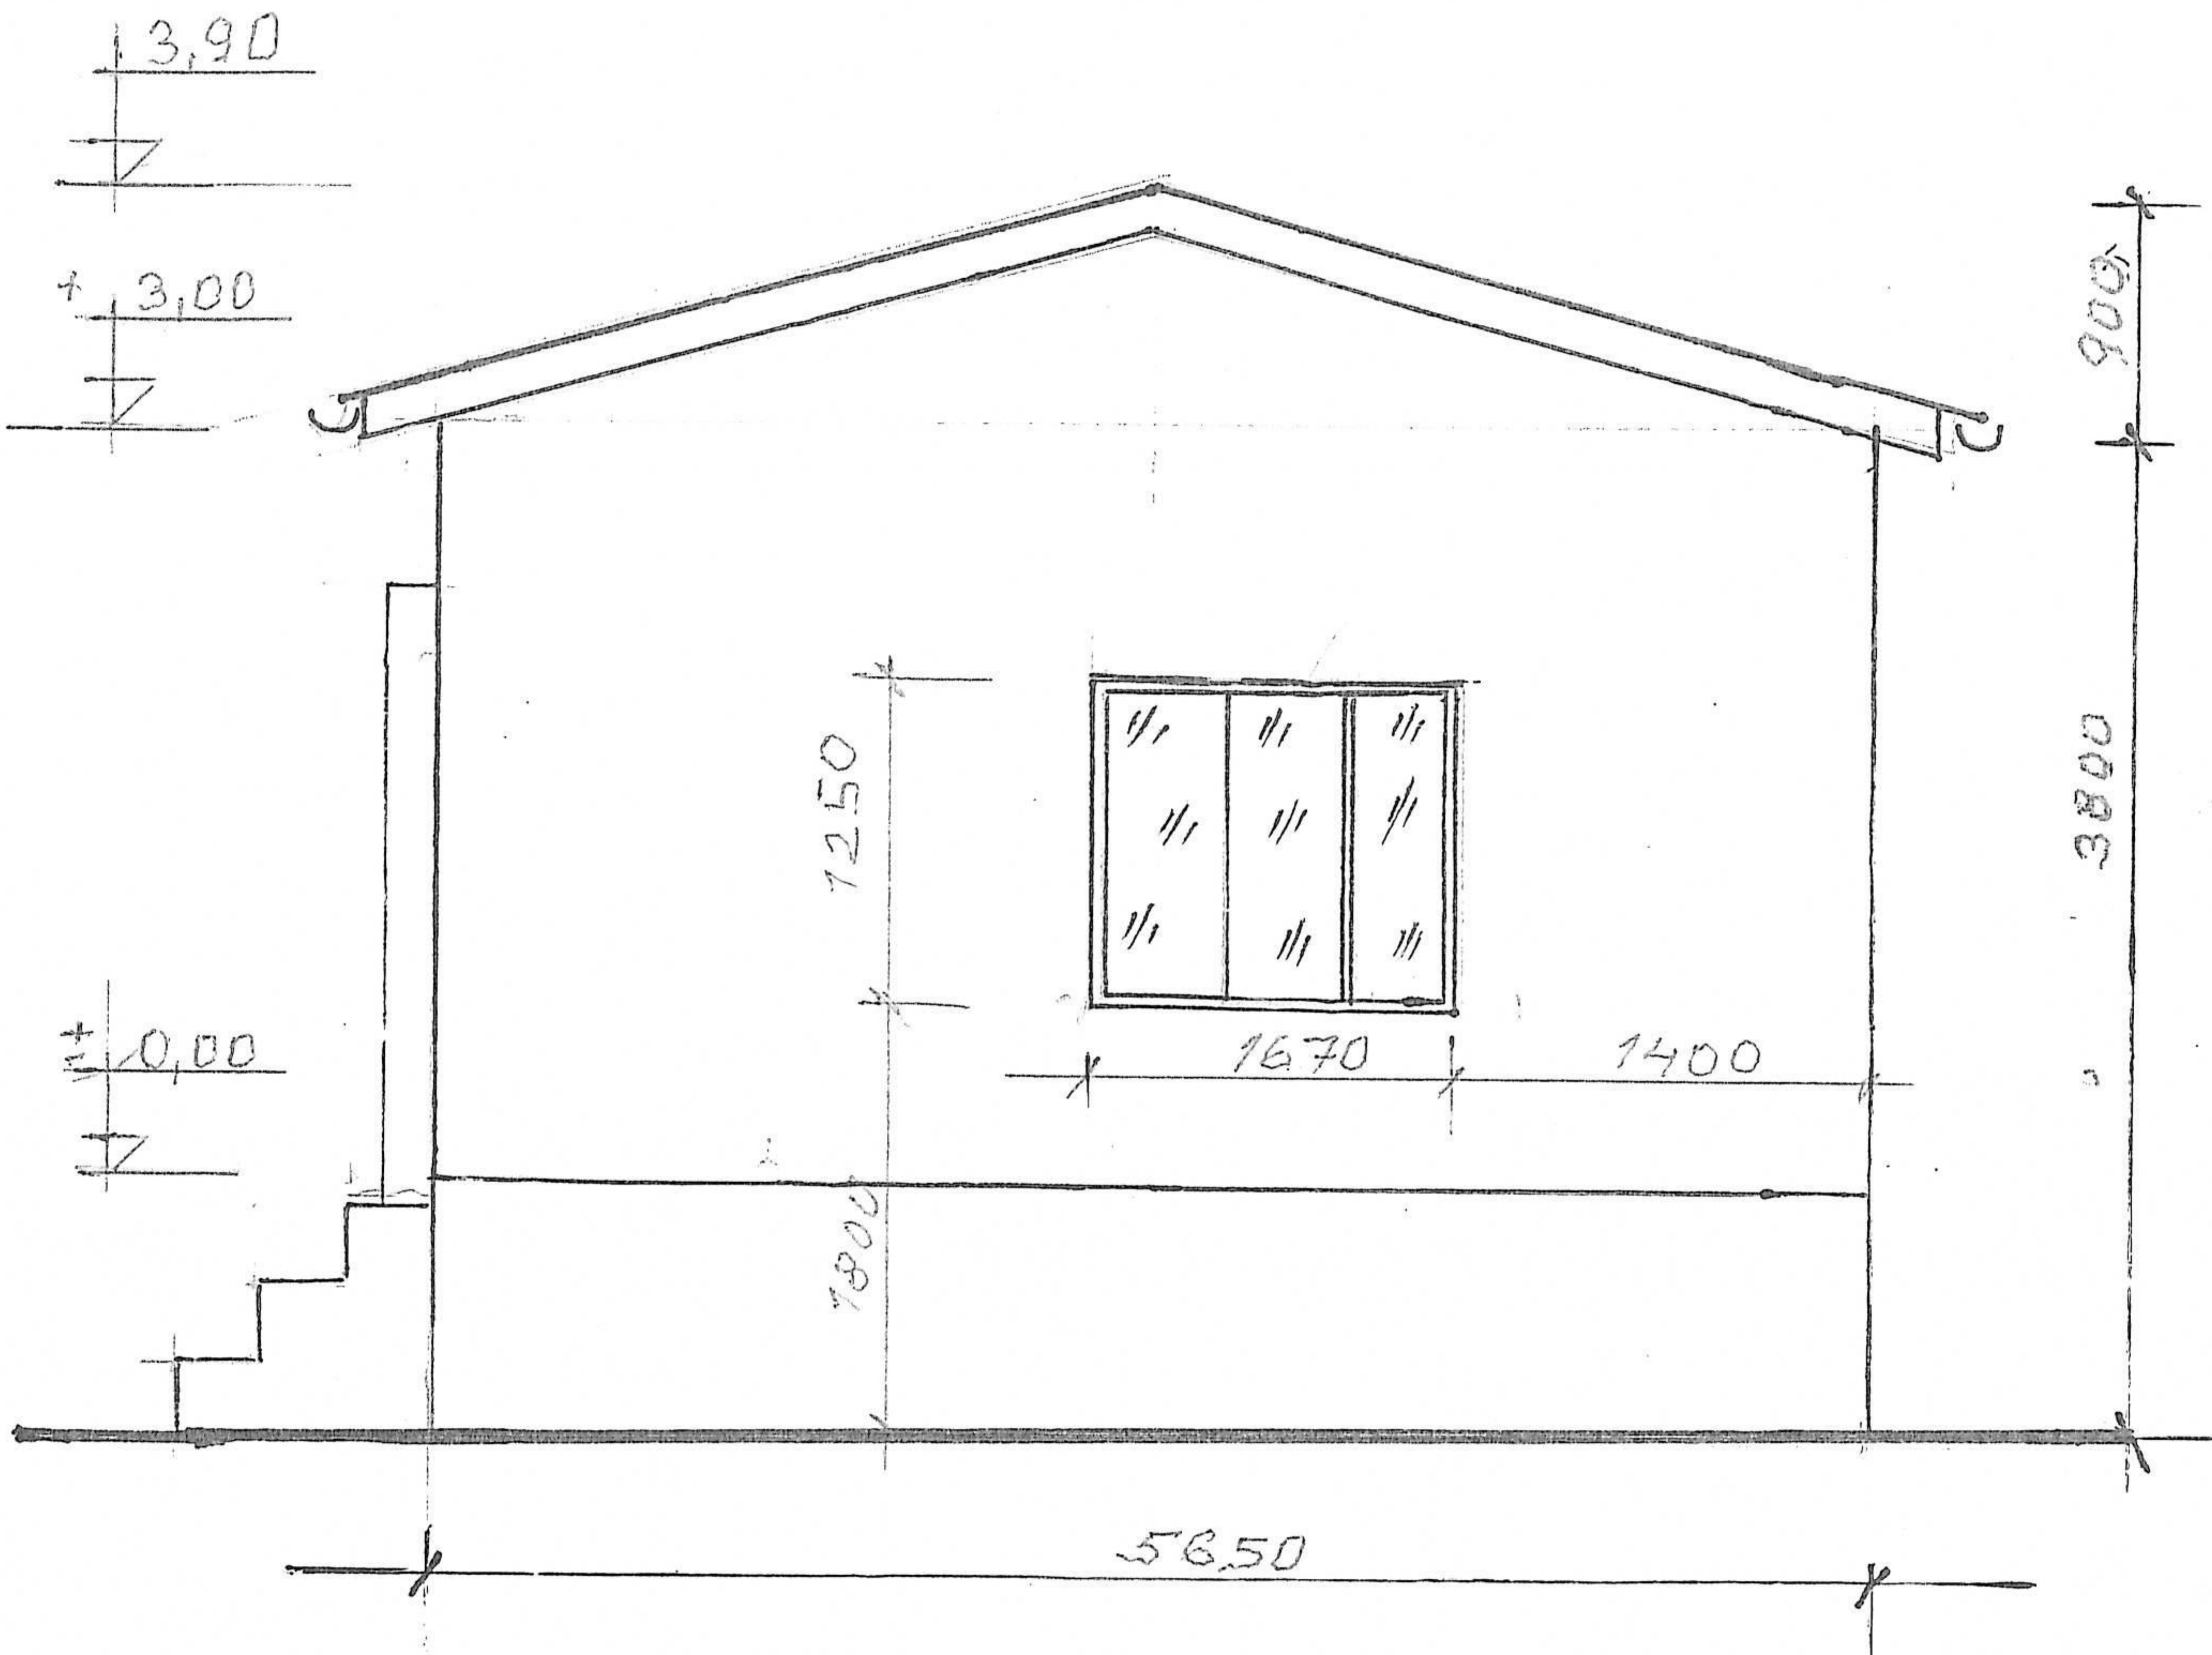


Zhotovitel dokumentace:		STAVIS Kladno spol. s r.o.		Zakázka:		DEMOLICE PROVOZNIČH BUDOV	
Inženýrská a projektová činnost		M. Horákové 2077, 272 01 Kladno, IČO:616 80 834		Majitel:		ČESKÁ REPUBLIKA – PAMÁTNÍK LIDICE, TOKAJICKÁ 152, LIDICE	
Vedoucí zakázky:		Ing. Jenčtík		Místo stavby:		K.Ú. LIDICE, PAR.Č. 502	
Schválil:				dokumentace		STÁVAJÍCÍ STAV – OBJEKT B	
Projektant:		Ing. Jenčtíková		výkres		POHLED – SEVER	
Vypracoval:		Jenčtík				Číslo výkresu:	
Investor:		PAMÁTNÍK LIDICE, TOKAJICKÁ 152, LIDICE 27354		Měřítko :		1:50	
						Datum: 09/2020	

+ 3,90

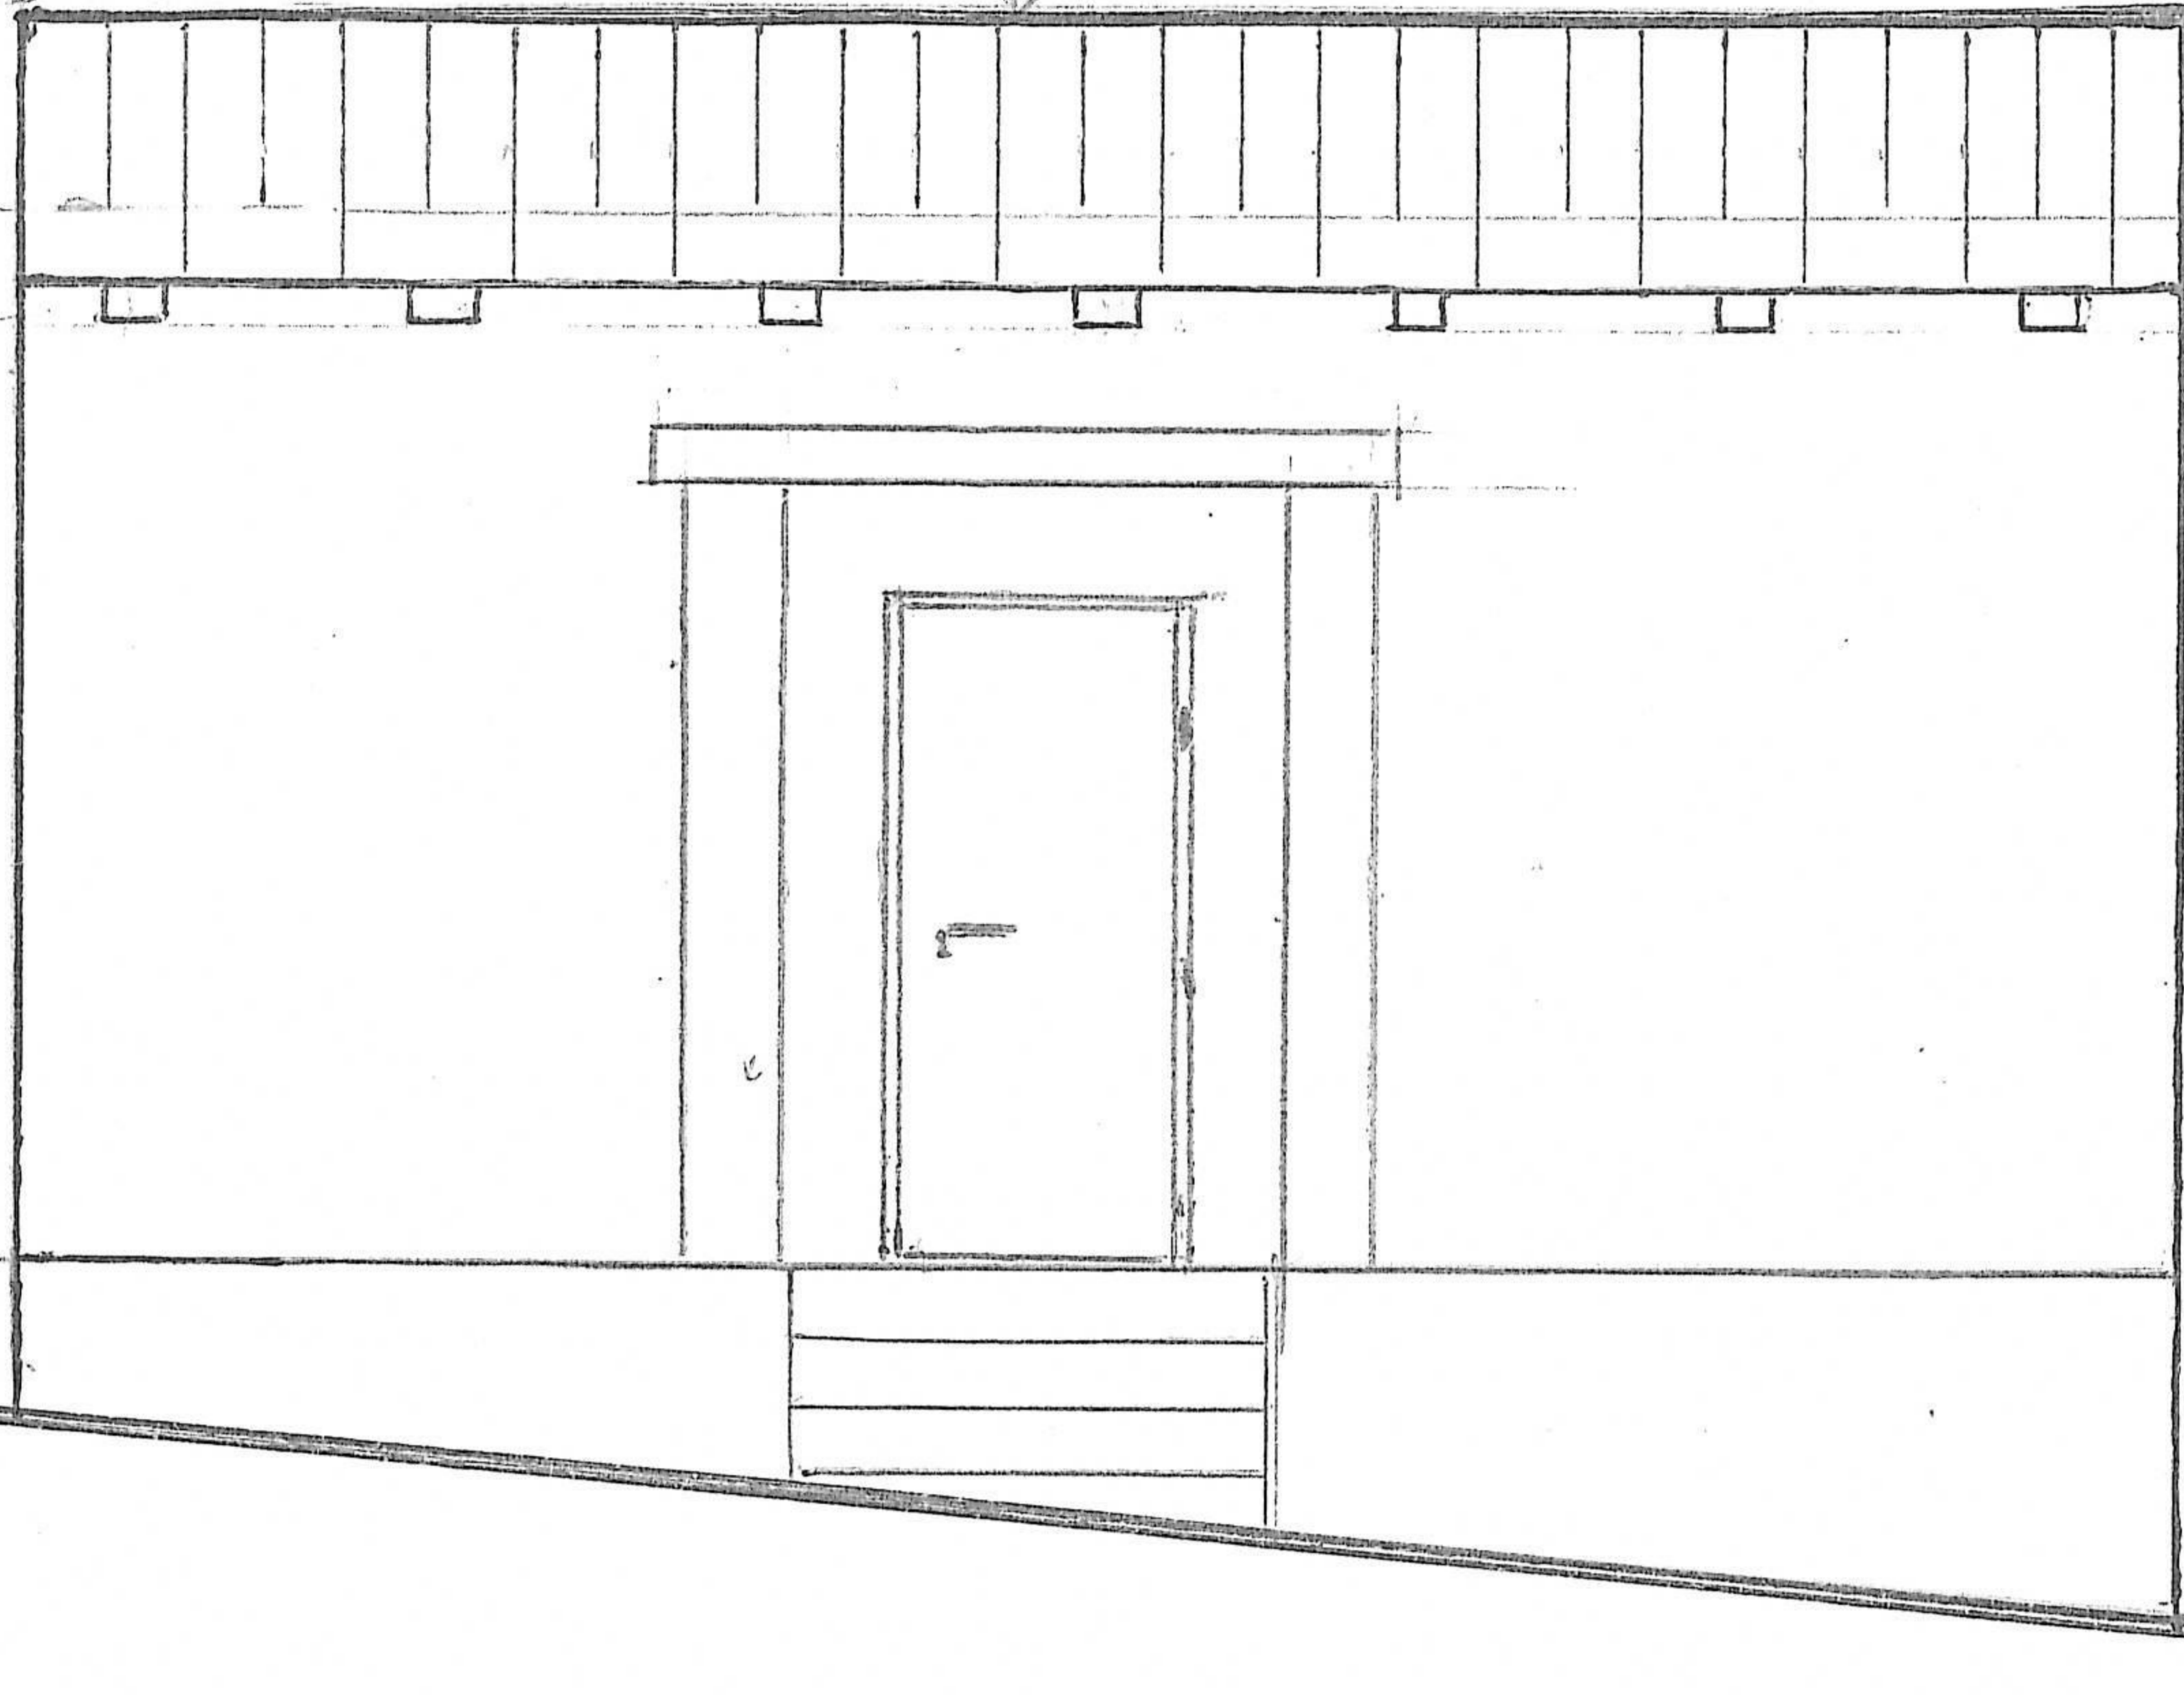


- 0,80

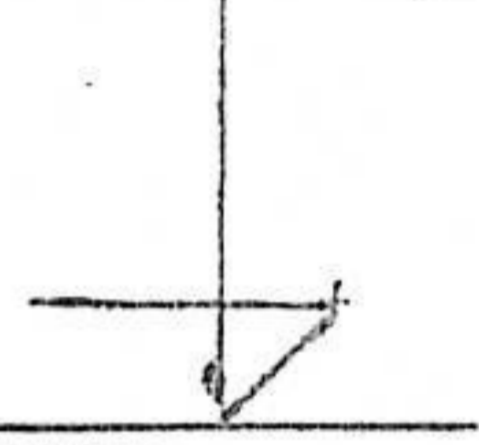


6700


Zhotovitel dokumentace: STAVIS Kladno spol. s r.o. Inženýrská a projektová činnost M. Horákové 2077, 272 01 Kladno, IČO:616 80 834		Zakázka: DEMOLICE PROVOZNÍCH BUDOV	
Vedoucí zakázky: Ing. Jenčík		Majitel: ČESKÁ REPUBLIKA – PAMÁTNÍK LIDICE, TOKAJICKÁ 152, LIDICE	
Schválil:		Místo stavby: K.Ú. LIDICE, PAR.Č. 502	
Projektant: Ing. Jenčíková		dokumentace: STÁVAJÍCÍ STAV – OBJEKT B	
Vypracoval: Jenčík		výkres: POHLED – VÝCHOD	
Investor: PAMÁTNÍK LIDICE, TOKAJICKÁ 152, LIDICE 27354		Měřítko: 1:50	
		Číslo výkresu: B02	
		Datum: 09/2020	

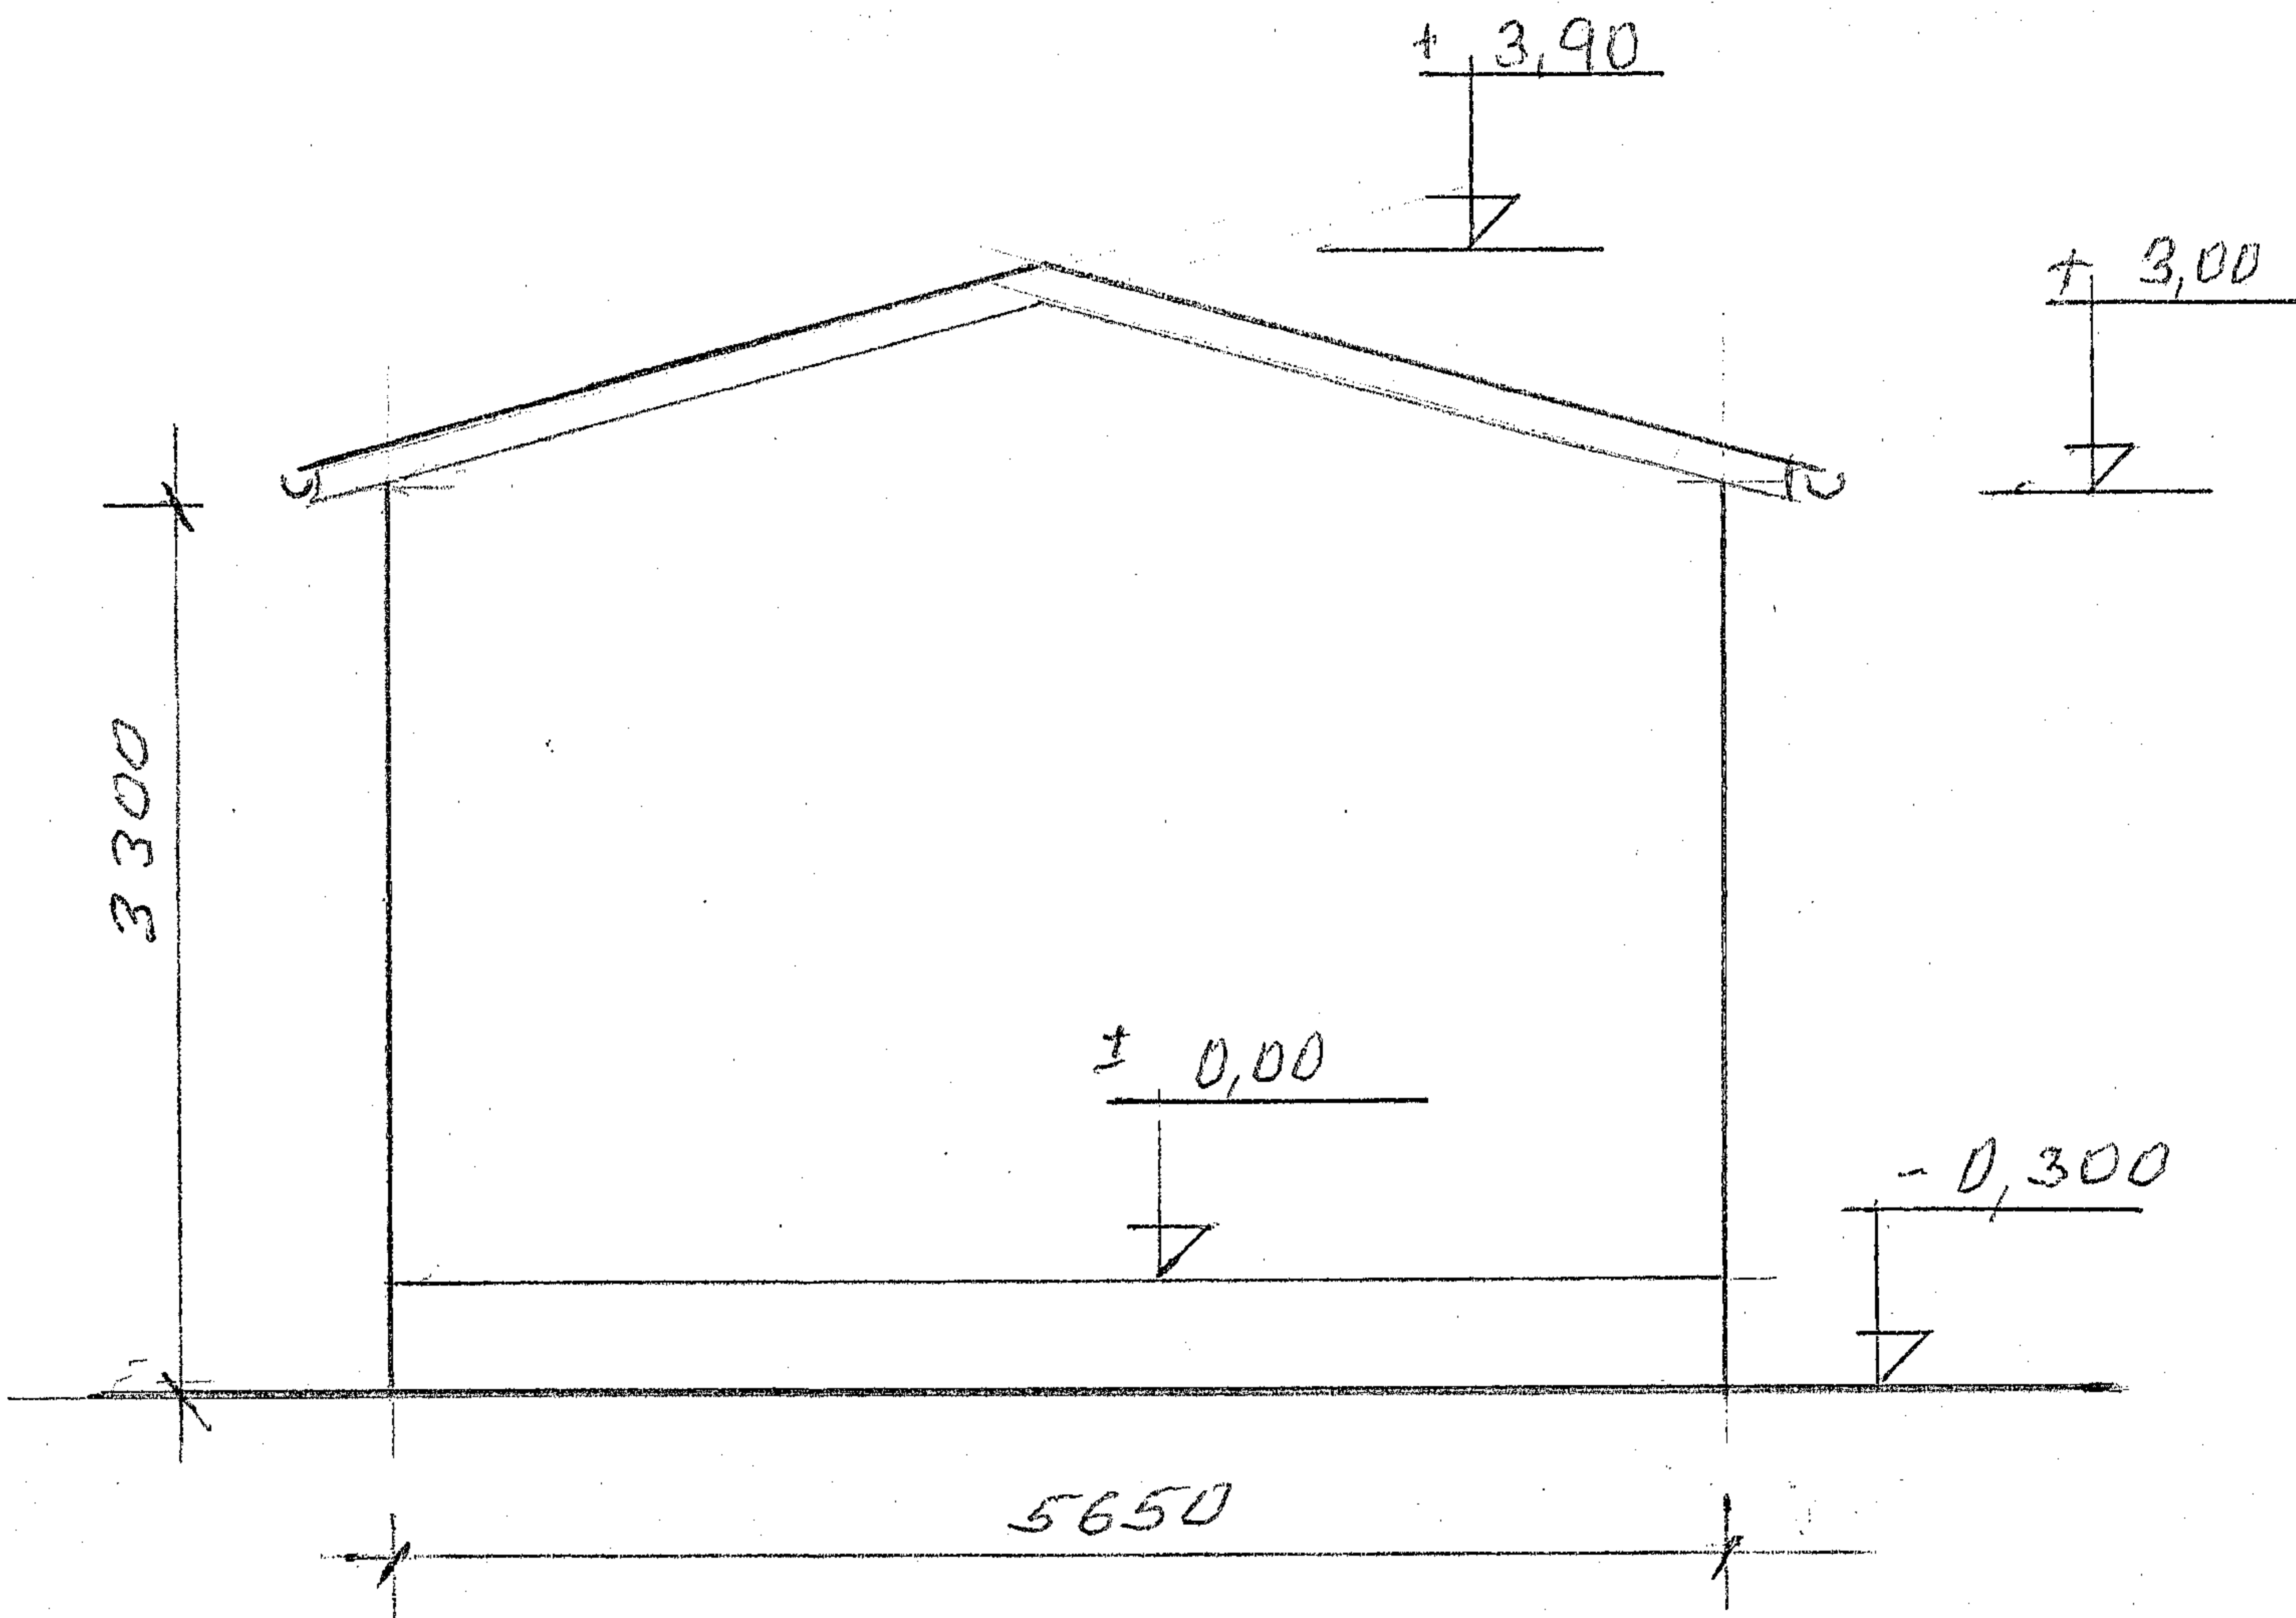


Zhotovitel dokumentace: STAVIS KLADNO spol. s r.o. Inženýrská a projektová činnost M. Horákové 2077, 272 01 Kladno, IČO:616 80 834		Zakázka: DEMOLICE PROVOZNÍCH BUDOV	
Vedoucí zakázky: Ing. Jenčík		Majitel: ČESKÁ REPUBLIKA – PAMÁTNÍK LIDICE, TOKAJICKÁ 152, LIDICE	
Schválil:		Místo stavby: K.Ú. LIDICE, PAR.Č. 502	
Projektant: Ing. Jenčíková		dokumentace STÁVAJÍCÍ STAV – OBJEKT B	Číslo výkresu: B03
Vypracoval: Jenčík		výkres POHLED – JIH	
Investor: PAMÁTNÍK LIDICE, TOKAJICKÁ 152, LIDICE 27354		Měřítko: 1:50	Datum: 09/2020

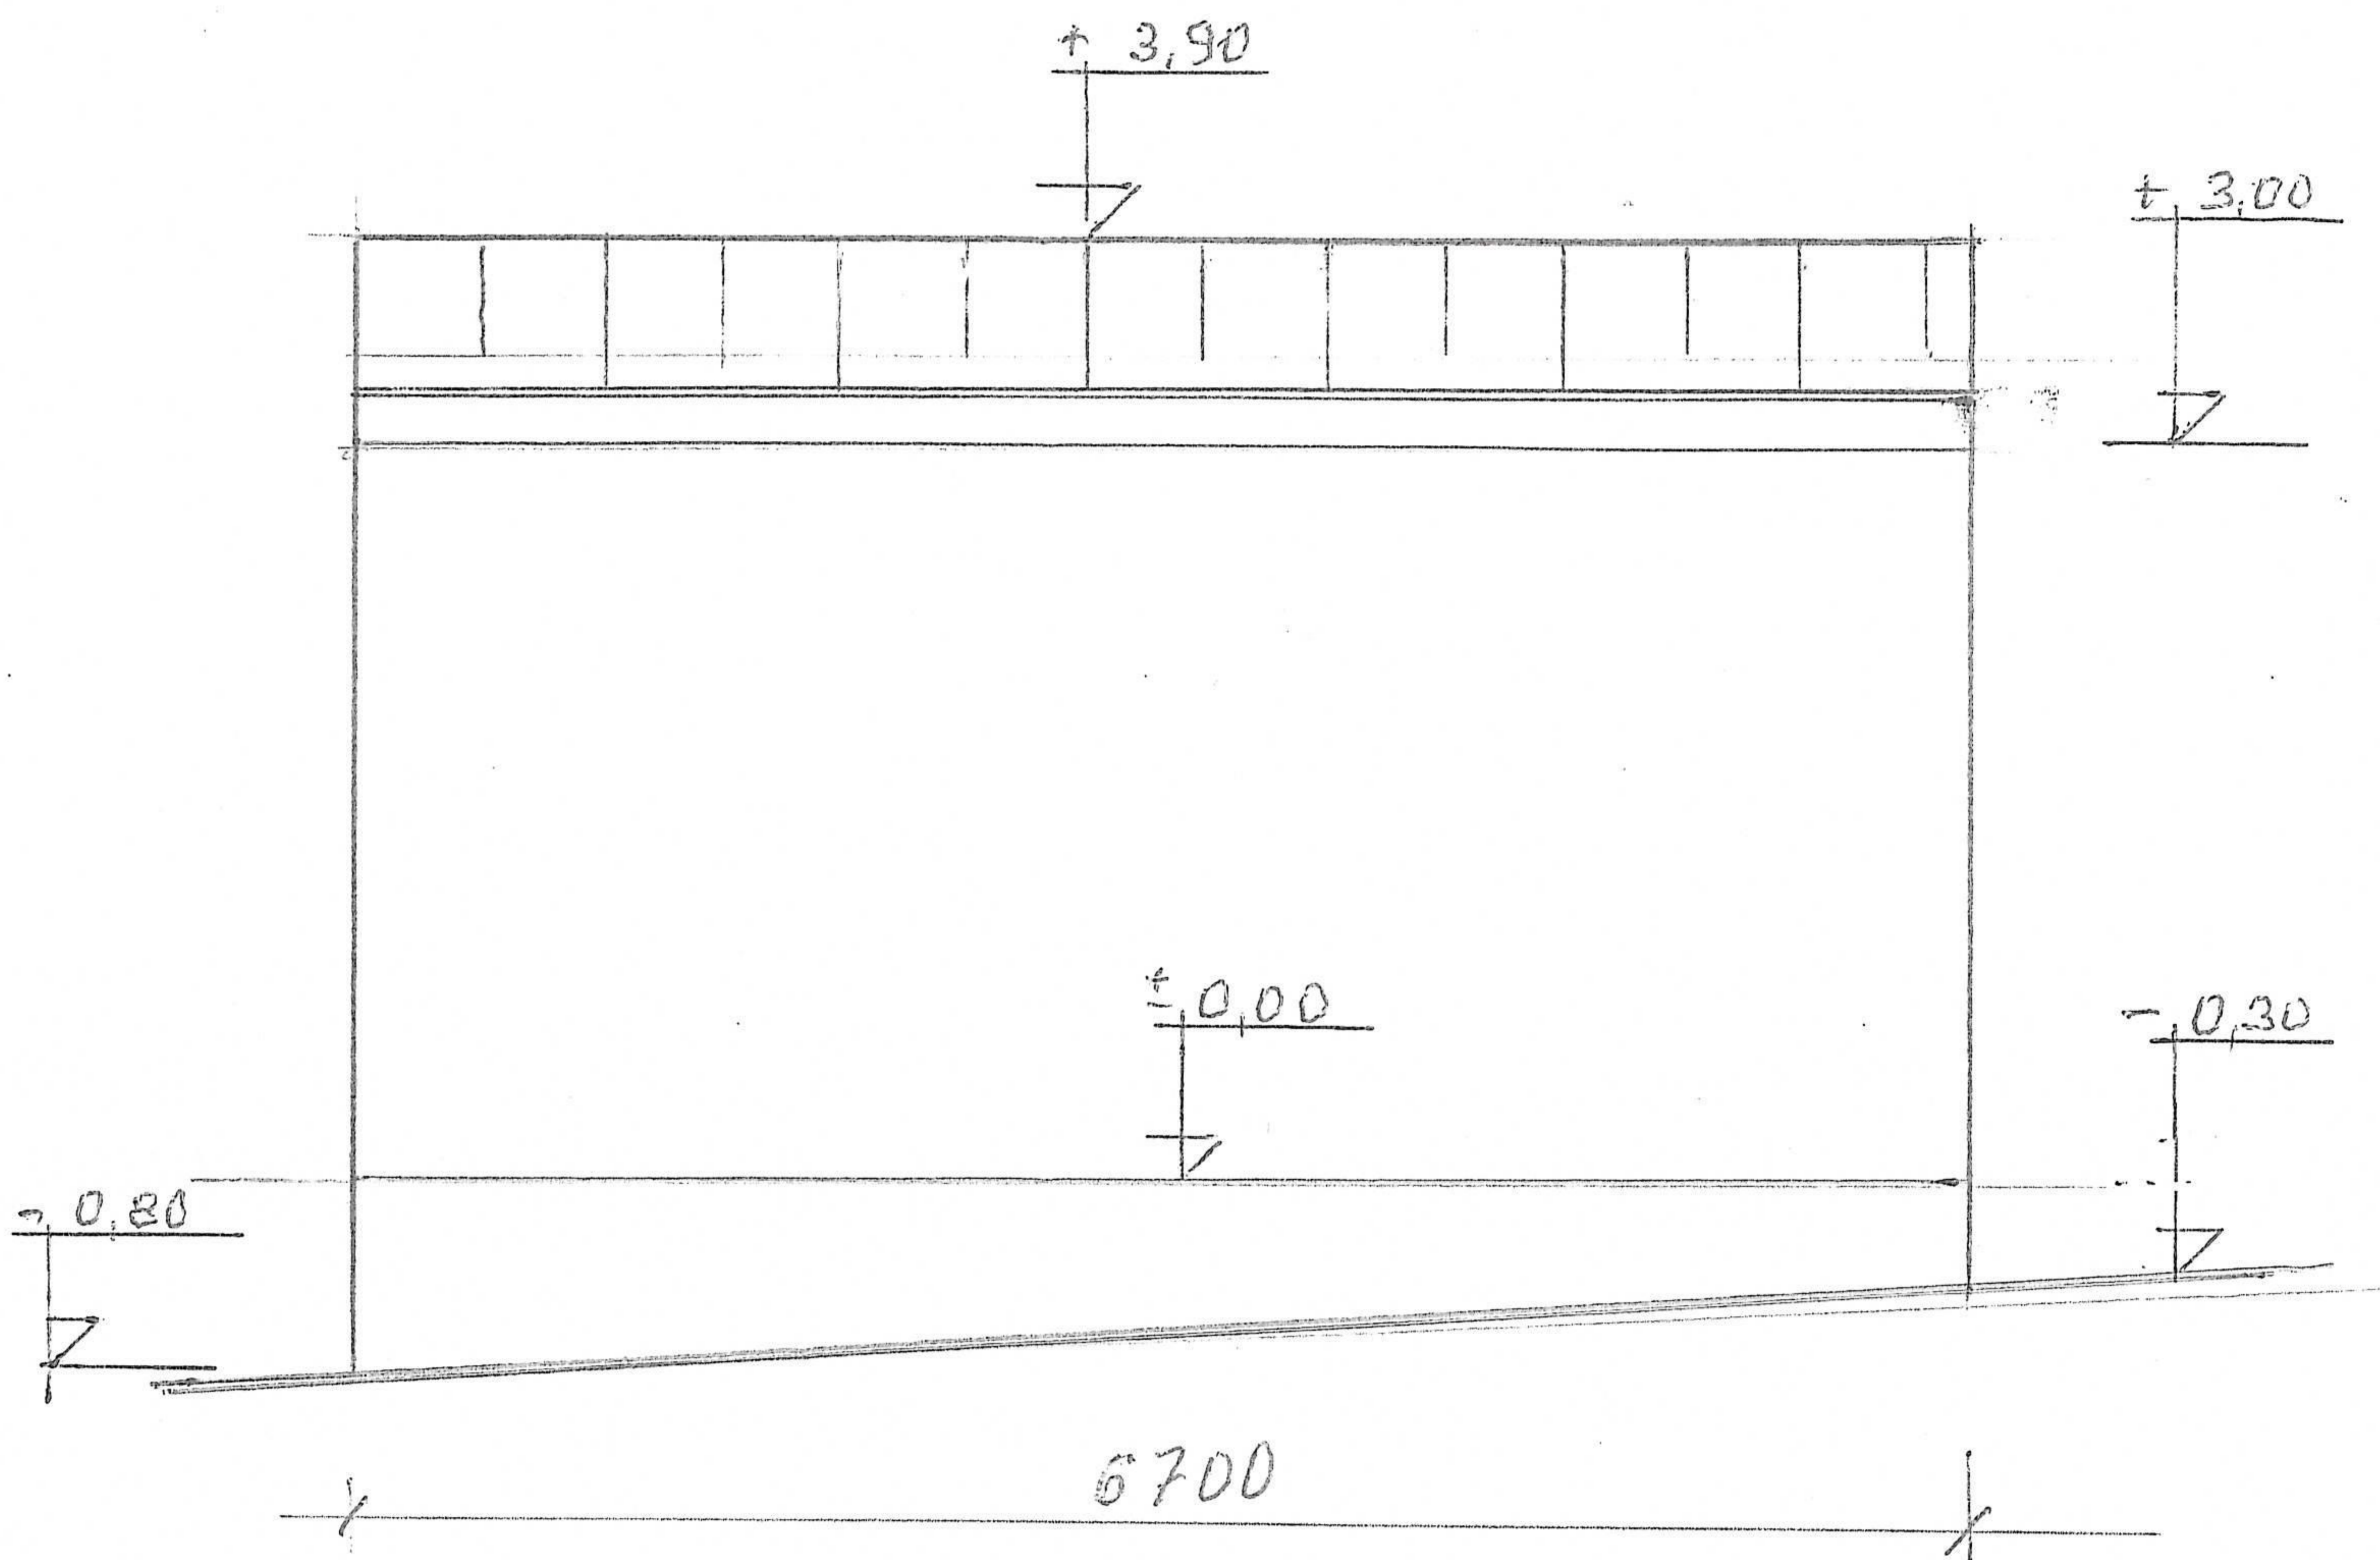


Zhotovitel dokumentace: STAVIS Kladno spol. s r.o. Inženýrská a projektová činnost M. Horákové 2077, 272 01 Kladno, IČO:616 80 834		Zakázka: DEMOLICE PROVOZNÍCH BUDOV	
Vedoucí zakázky: Ing. Jenčík		Majitel: ČESKÁ REPUBLIKA – PAMÁTNÍK LIDICE, TOKAJICKÁ 152, LIDICE	
Schválil:		Místo stavby: K.Ú. LIDICE, PAR.Č. 502	
Projektant: Ing. Jenčíková		dokumentace: STÁVAJÍCÍ STAV – OBJEKT B	
Vypracoval: Jenčík		výkres: POHLED – ZAPAD	
Investor: PAMÁTNÍK LIDICE, TOKAJICKÁ 152, LIDICE 27354		Měřítko: 1:50	
		Číslo výkresu: B04	
		Datum: 09/2020	

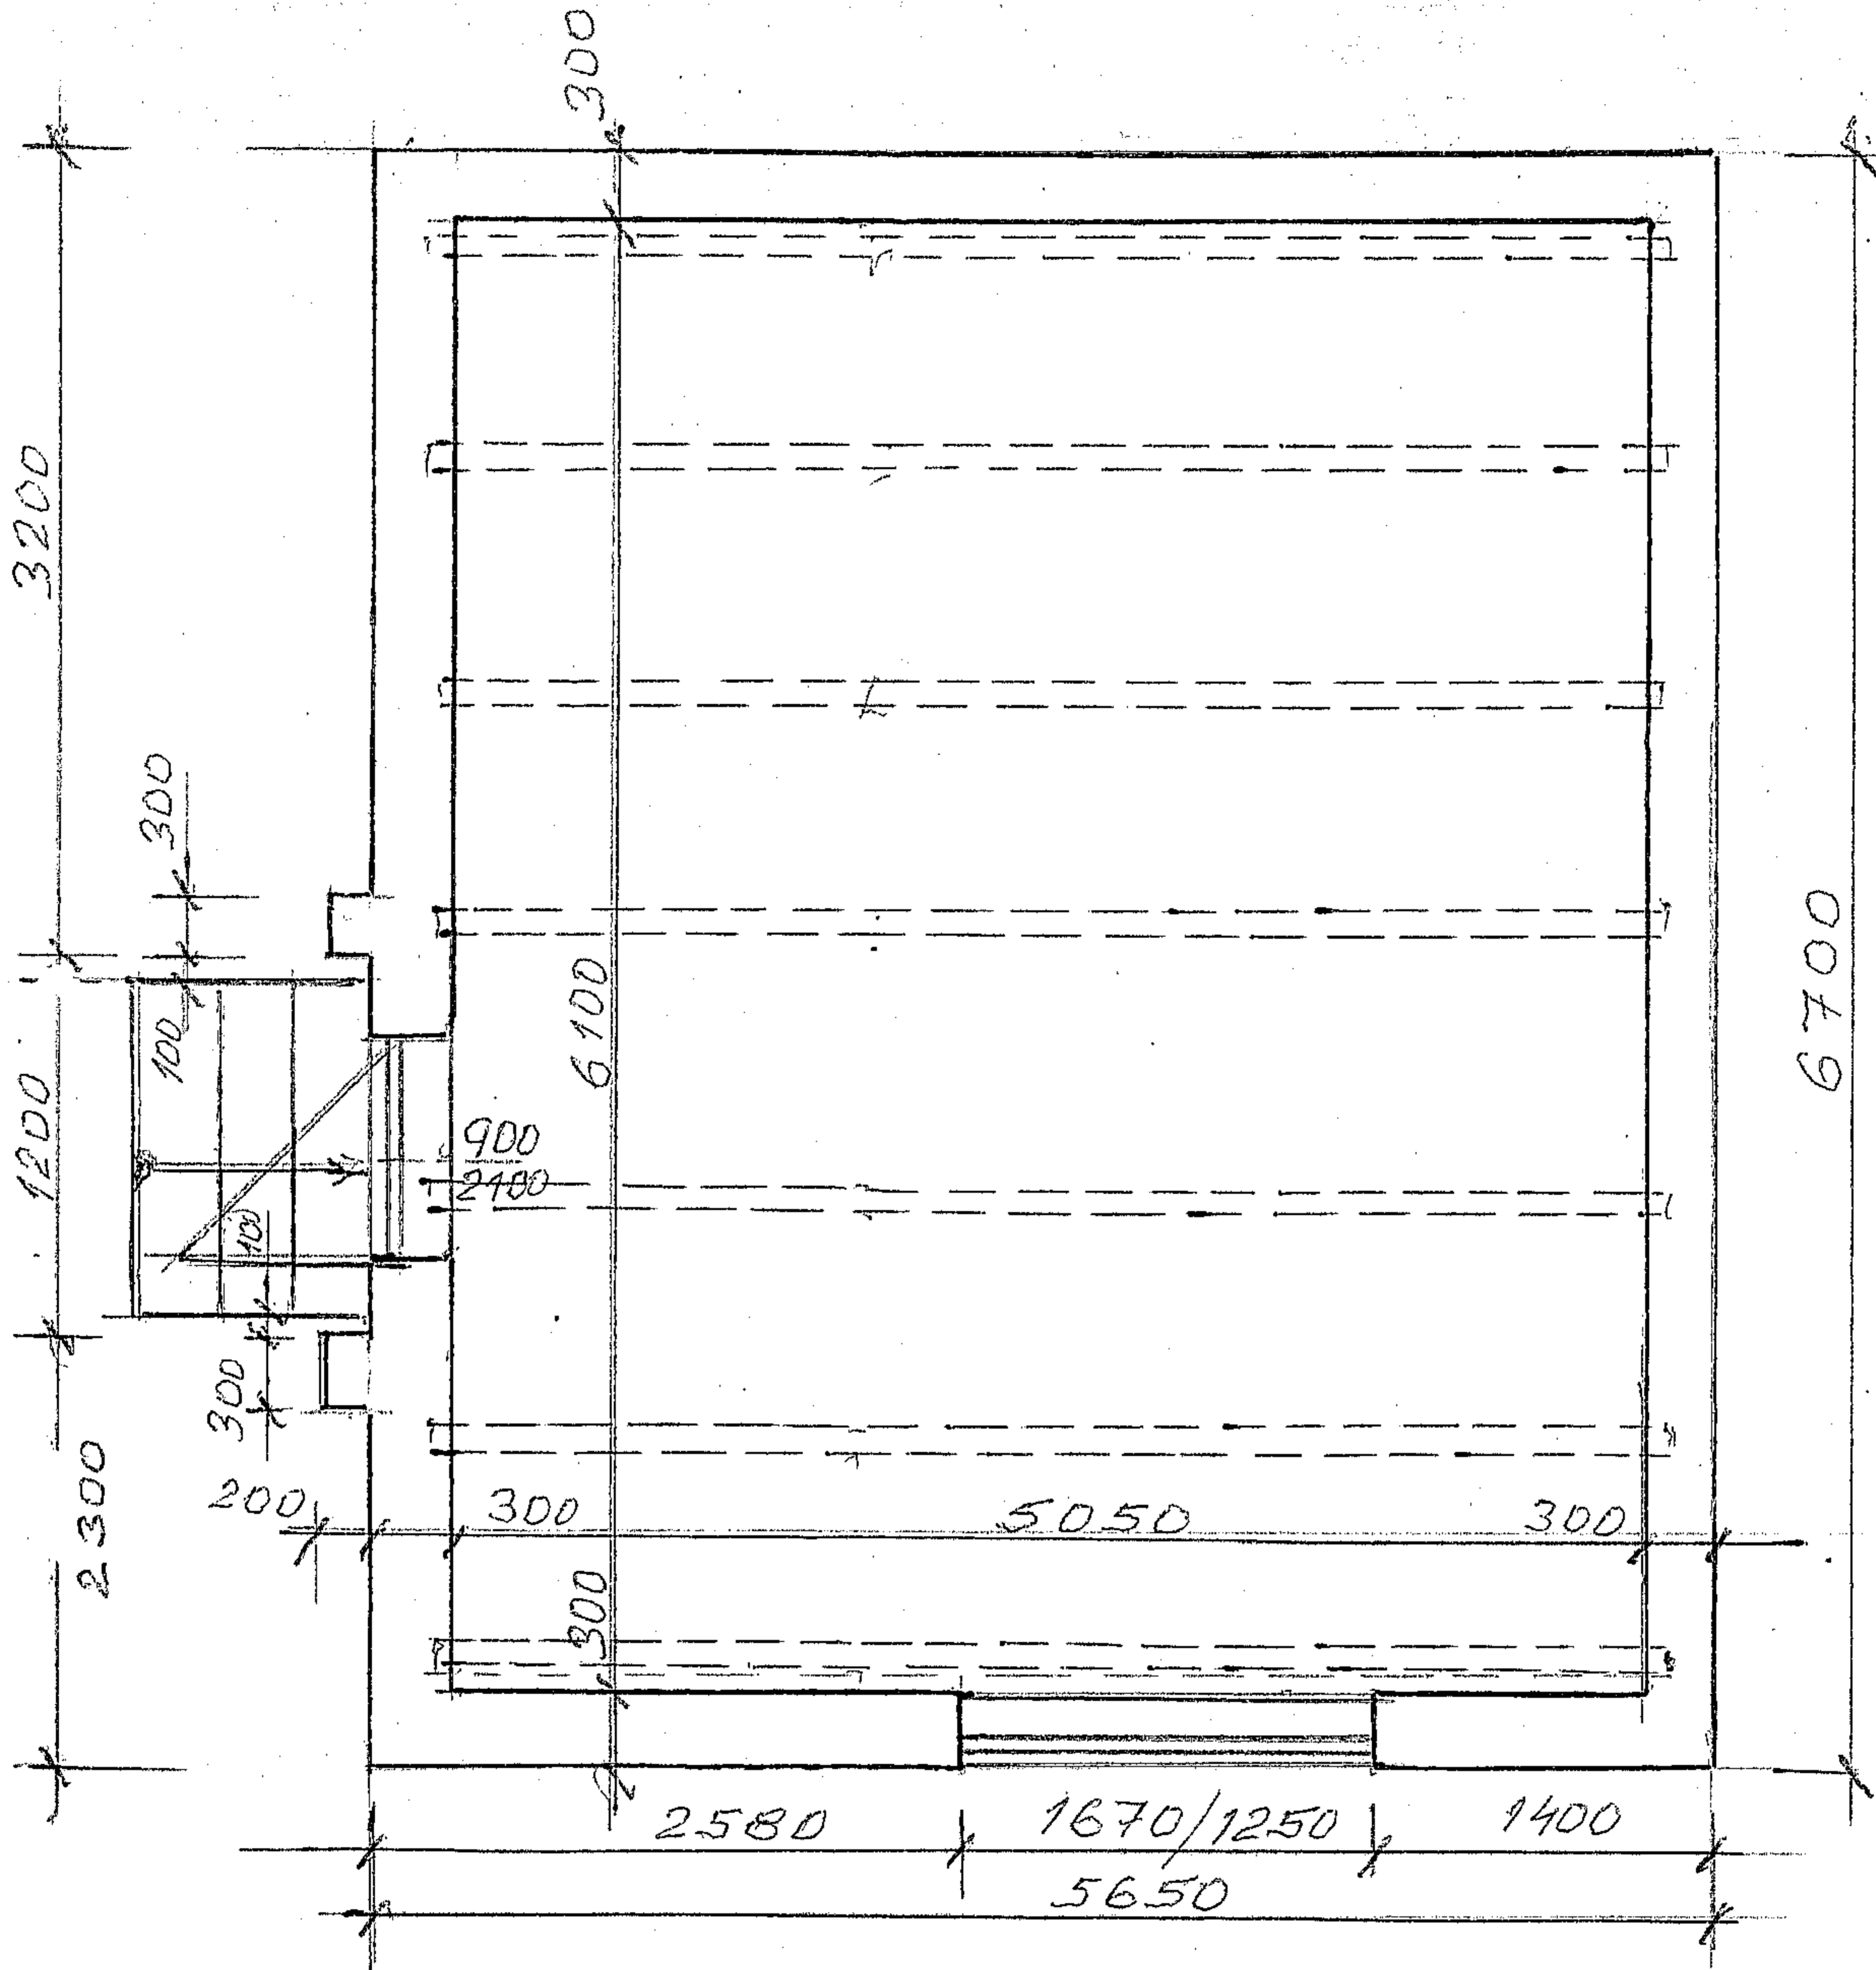


Zhotovitel dokumentace: STAVIS KLADNO spol. s r.o. Inženýrská a projektová činnost M. Horákové 2077, 272 01 Kladno, IČO:616 80 834		Zakázka: DEMOLICE PROVOZNÍCH BUDOV	
Vedoucí zakázky: Ing. Jenčík		Majitel: ČESKÁ REPUBLIKA – PAMÁTNÍK LIDICE, TOKAJICKÁ 152, LIDICE	
Schválil:		Místo stavby: K.Ú. LIDICE, PAR.Č. 502	
Projektant: Ing. Jenčíková	Vypracoval: Jenčík	dokumentace STÁVAJÍCÍ STAV – OBJEKT B	Číslo výkresu: B05
Investor: PAMÁTNÍK LIDICE, TOKAJICKÁ 152, LIDICE 27354		výkres PŮDORYS	Měřítko : 1:50 Datum: 09/2020

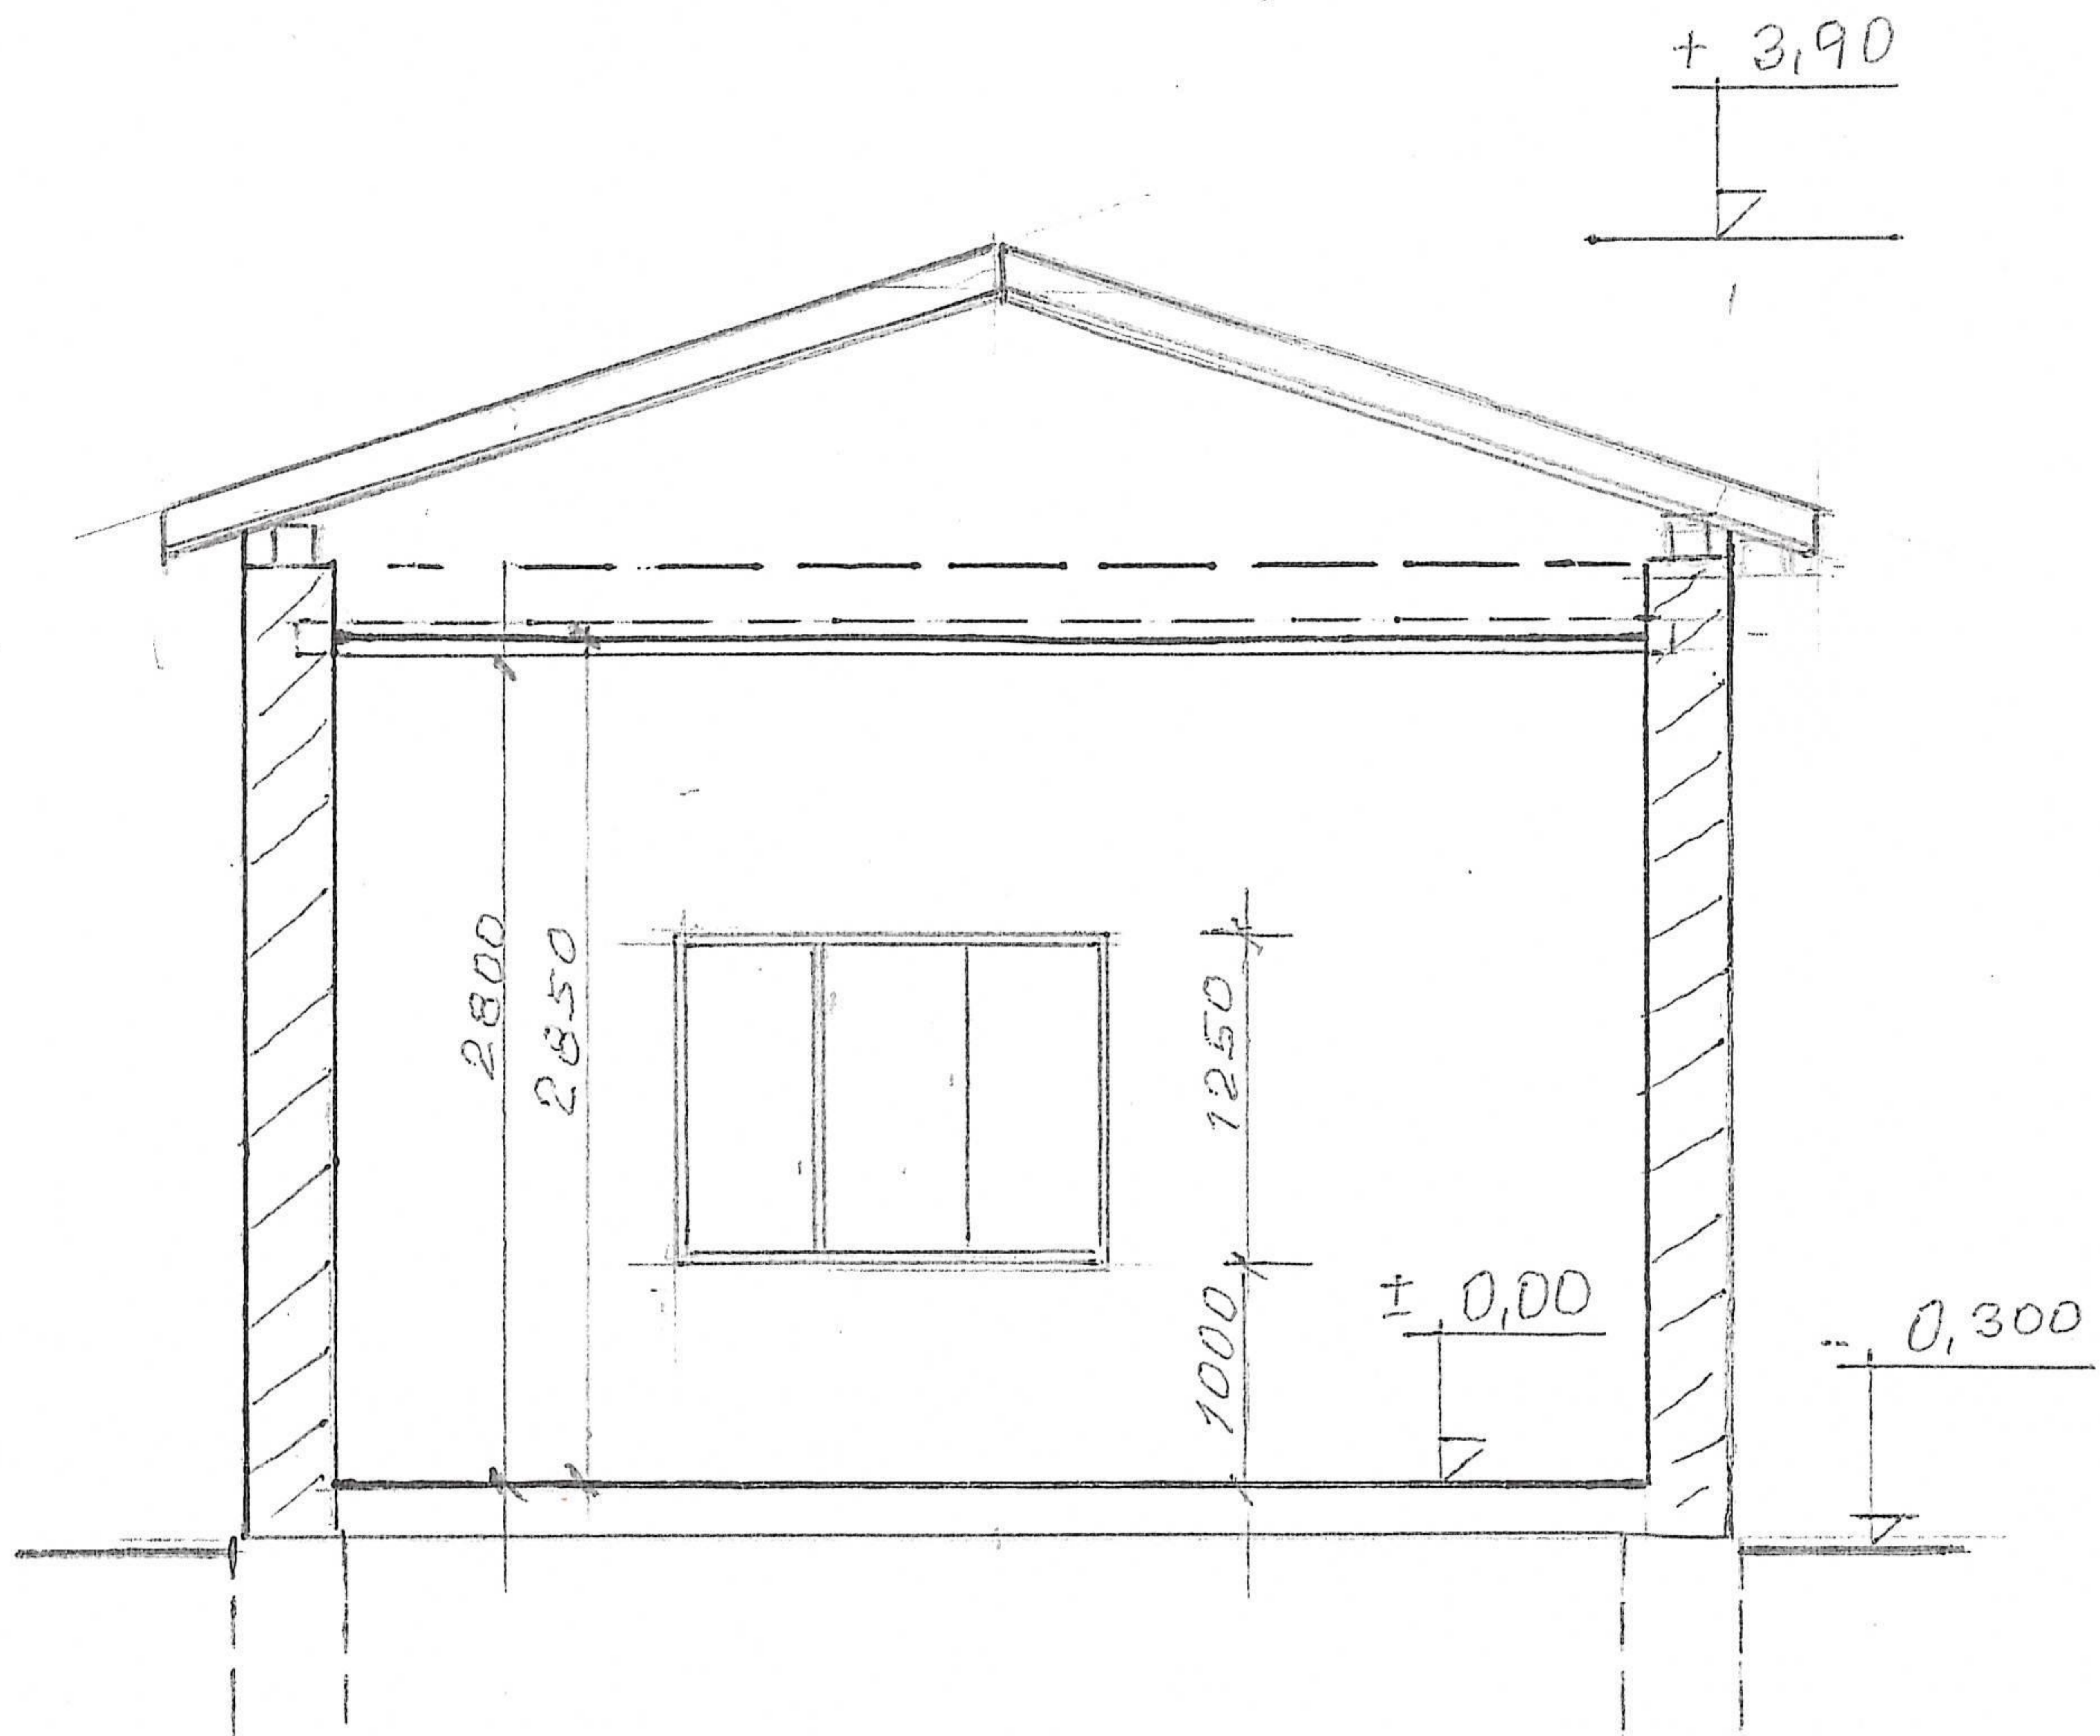


Zhotovitel dokumentace: STAVIS KLADNO spol. s r.o. Inženýrská a projektová činnost M. Horákové 2077, 272 01 Kladno, IČO:616 80 834		Zakázka: DEMOLICE PROVOZNÍCH BUDOV	
Vedoucí zakázky: Ing. Jenčík		Majitel: ČESKÁ REPUBLIKA – PAMÁTNÍK LIDICE, TOKAJICKÁ 152, LIDICE	
Schválil: _____		Místo stavby: K.Ú. LIDICE, PAR.Č. 502	
Projektant: Ing. Jenčíková		dokumentace STÁVAJÍCÍ STAV – OBJEKT B	
Vypracoval: Jenčík		výkres ŘEZ	
Investor: PAMÁTNÍK LIDICE, TOKAJICKÁ 152, LIDICE 27354		Měřítko : 1:50	
		Číslo výkresu: B06	
		Datum: 09/2020	

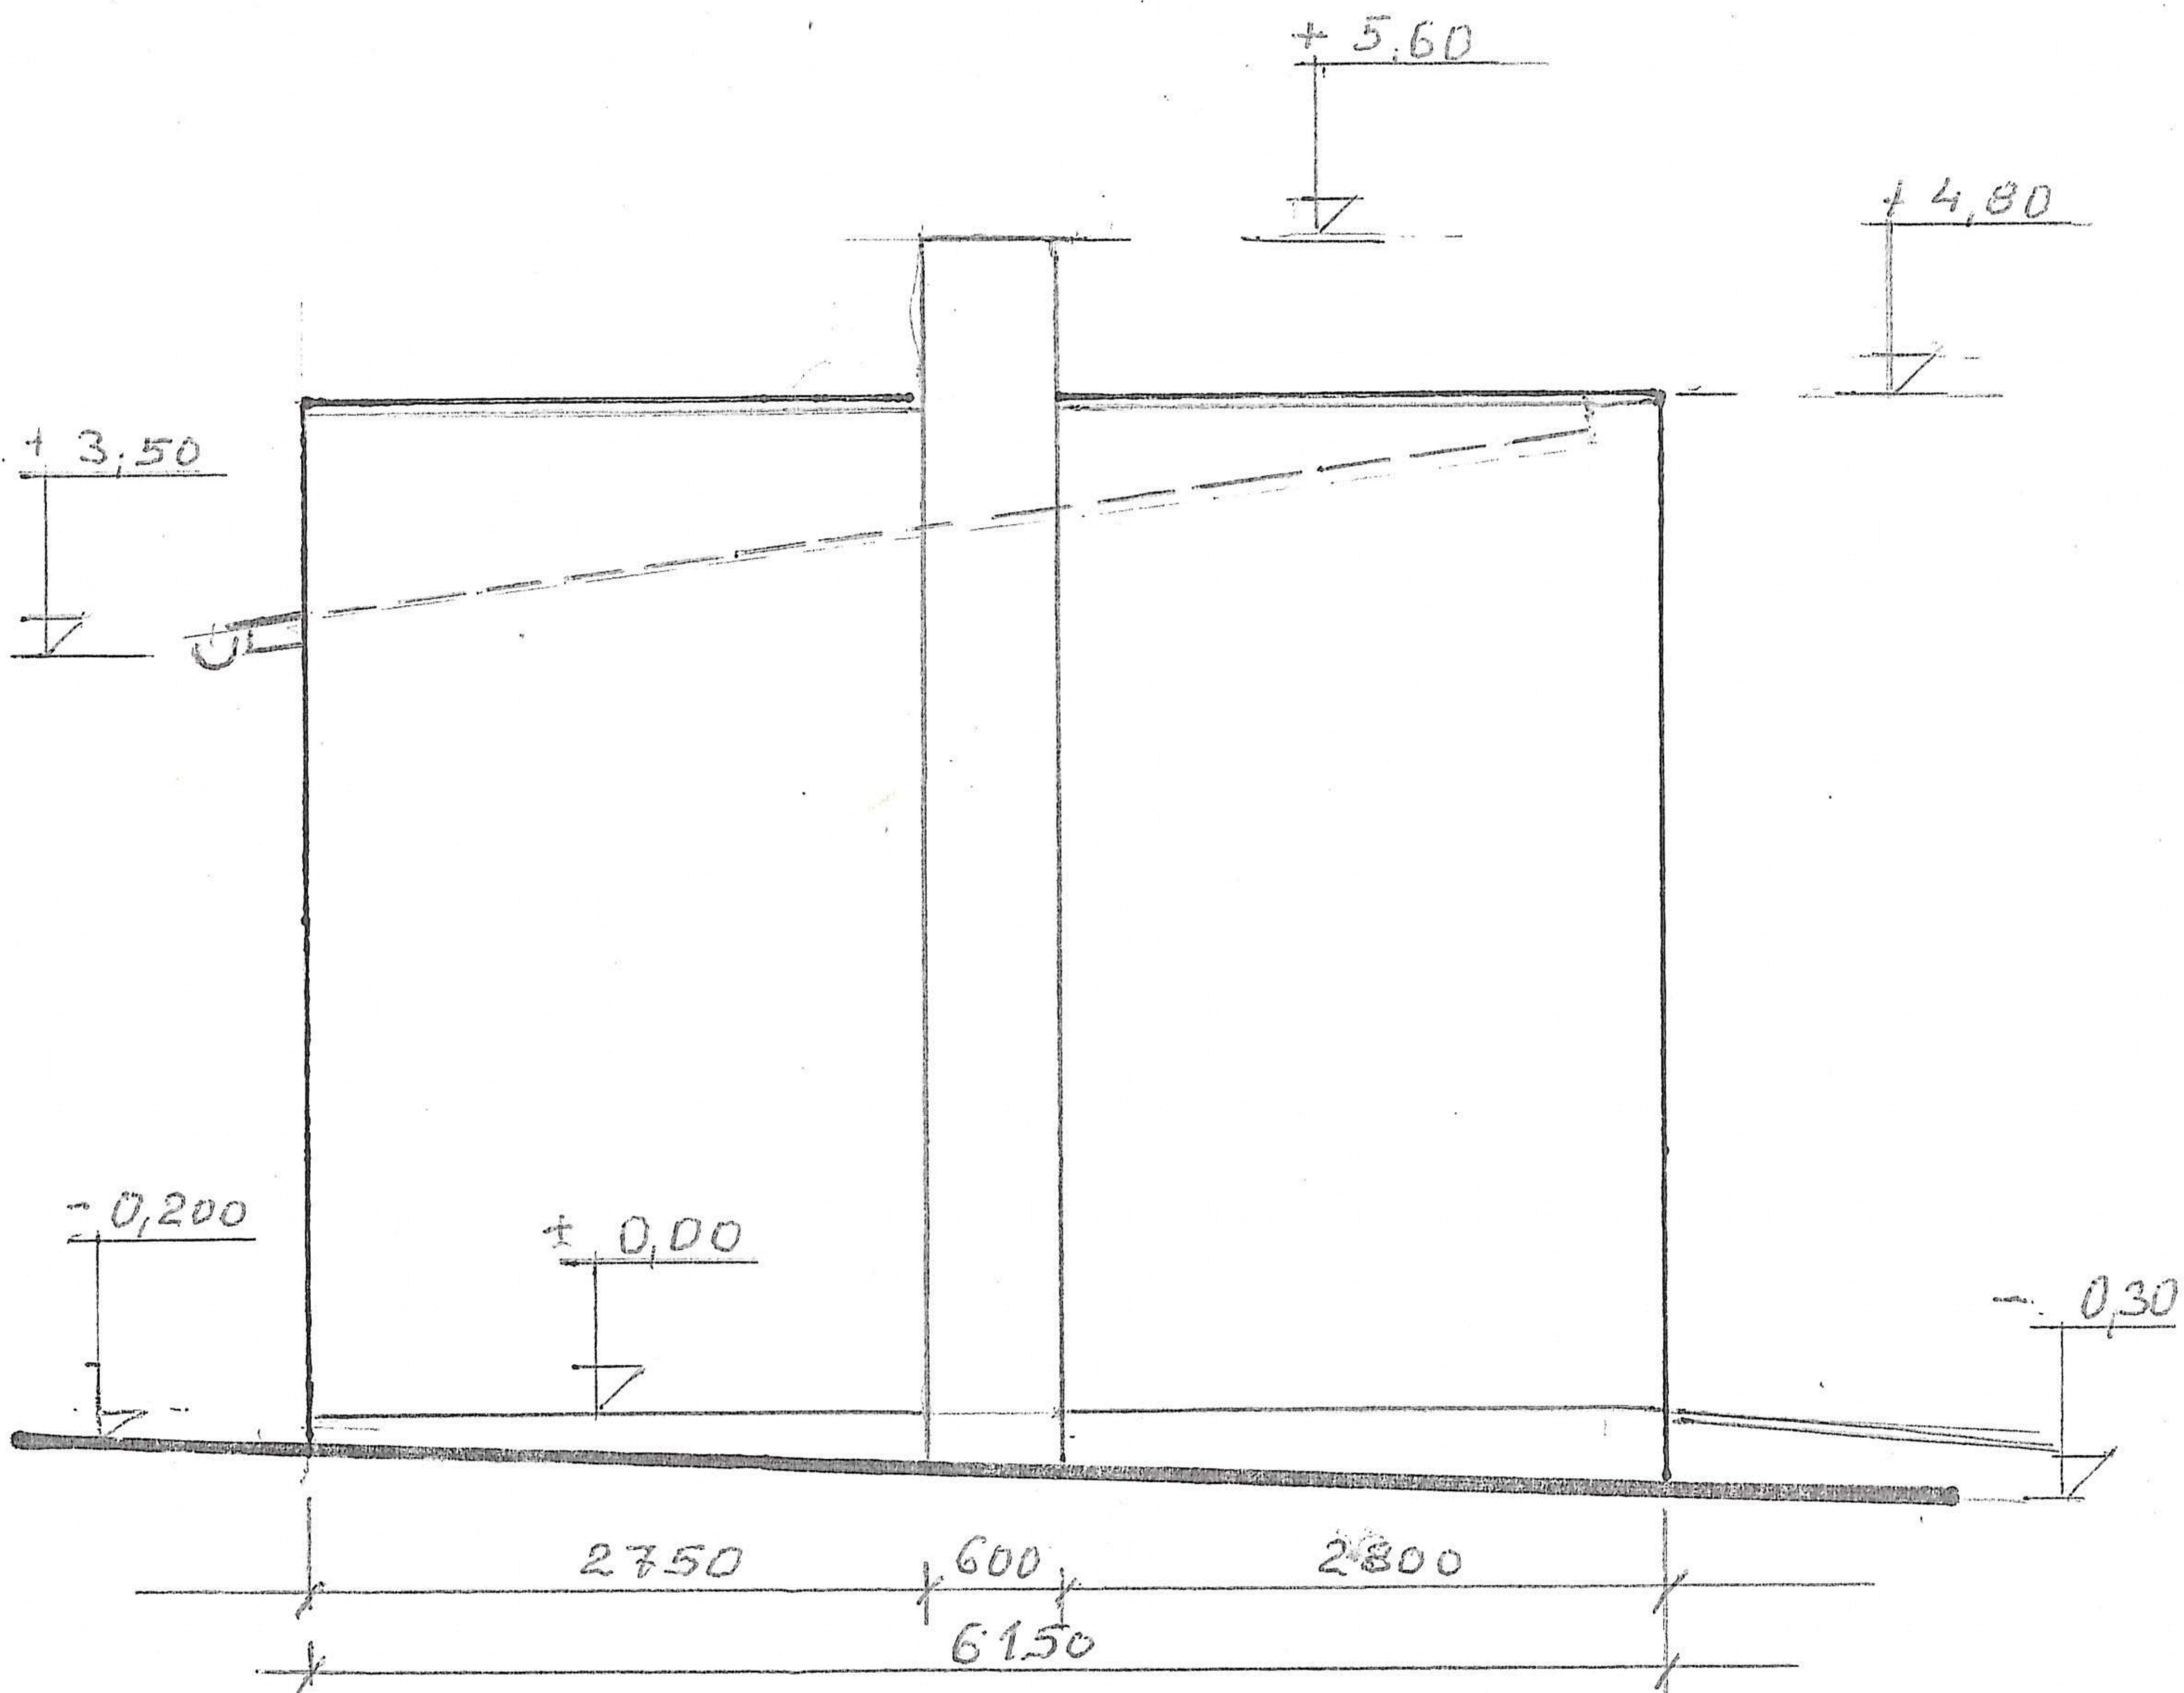

Zhotovitel dokumentace: STAVIS Kladno spol. s r.o. Inženýrská a projektová činnost M. Horákové 2077, 272 01 Kladno, IČO:616 80 834		Zakázka: DEMOLICE PROVOZNÍCH BUDOV	
Vedoucí zakázky: Ing. Jenčík		Majitel: ČESKÁ REPUBLIKA – PAMÁTNÍK LIDICE, TOKAJICKÁ 152, LIDICE	
Schválil:		Místo stavby: K.Ú. LIDICE, PAR.Č. 503	
Projektant: Ing. Jenčíková	dokumentace: STÁVAJÍCÍ STAV – OBJEKT C		Číslo výkresu:
Vypracoval: Jenčík	výkres: POHLED – VÝCHOD		C02
investor: PAMÁTNÍK LIDICE, TOKAJICKÁ 152, LIDICE 27354		Měřítko: 1:50	Datum: 09/2020

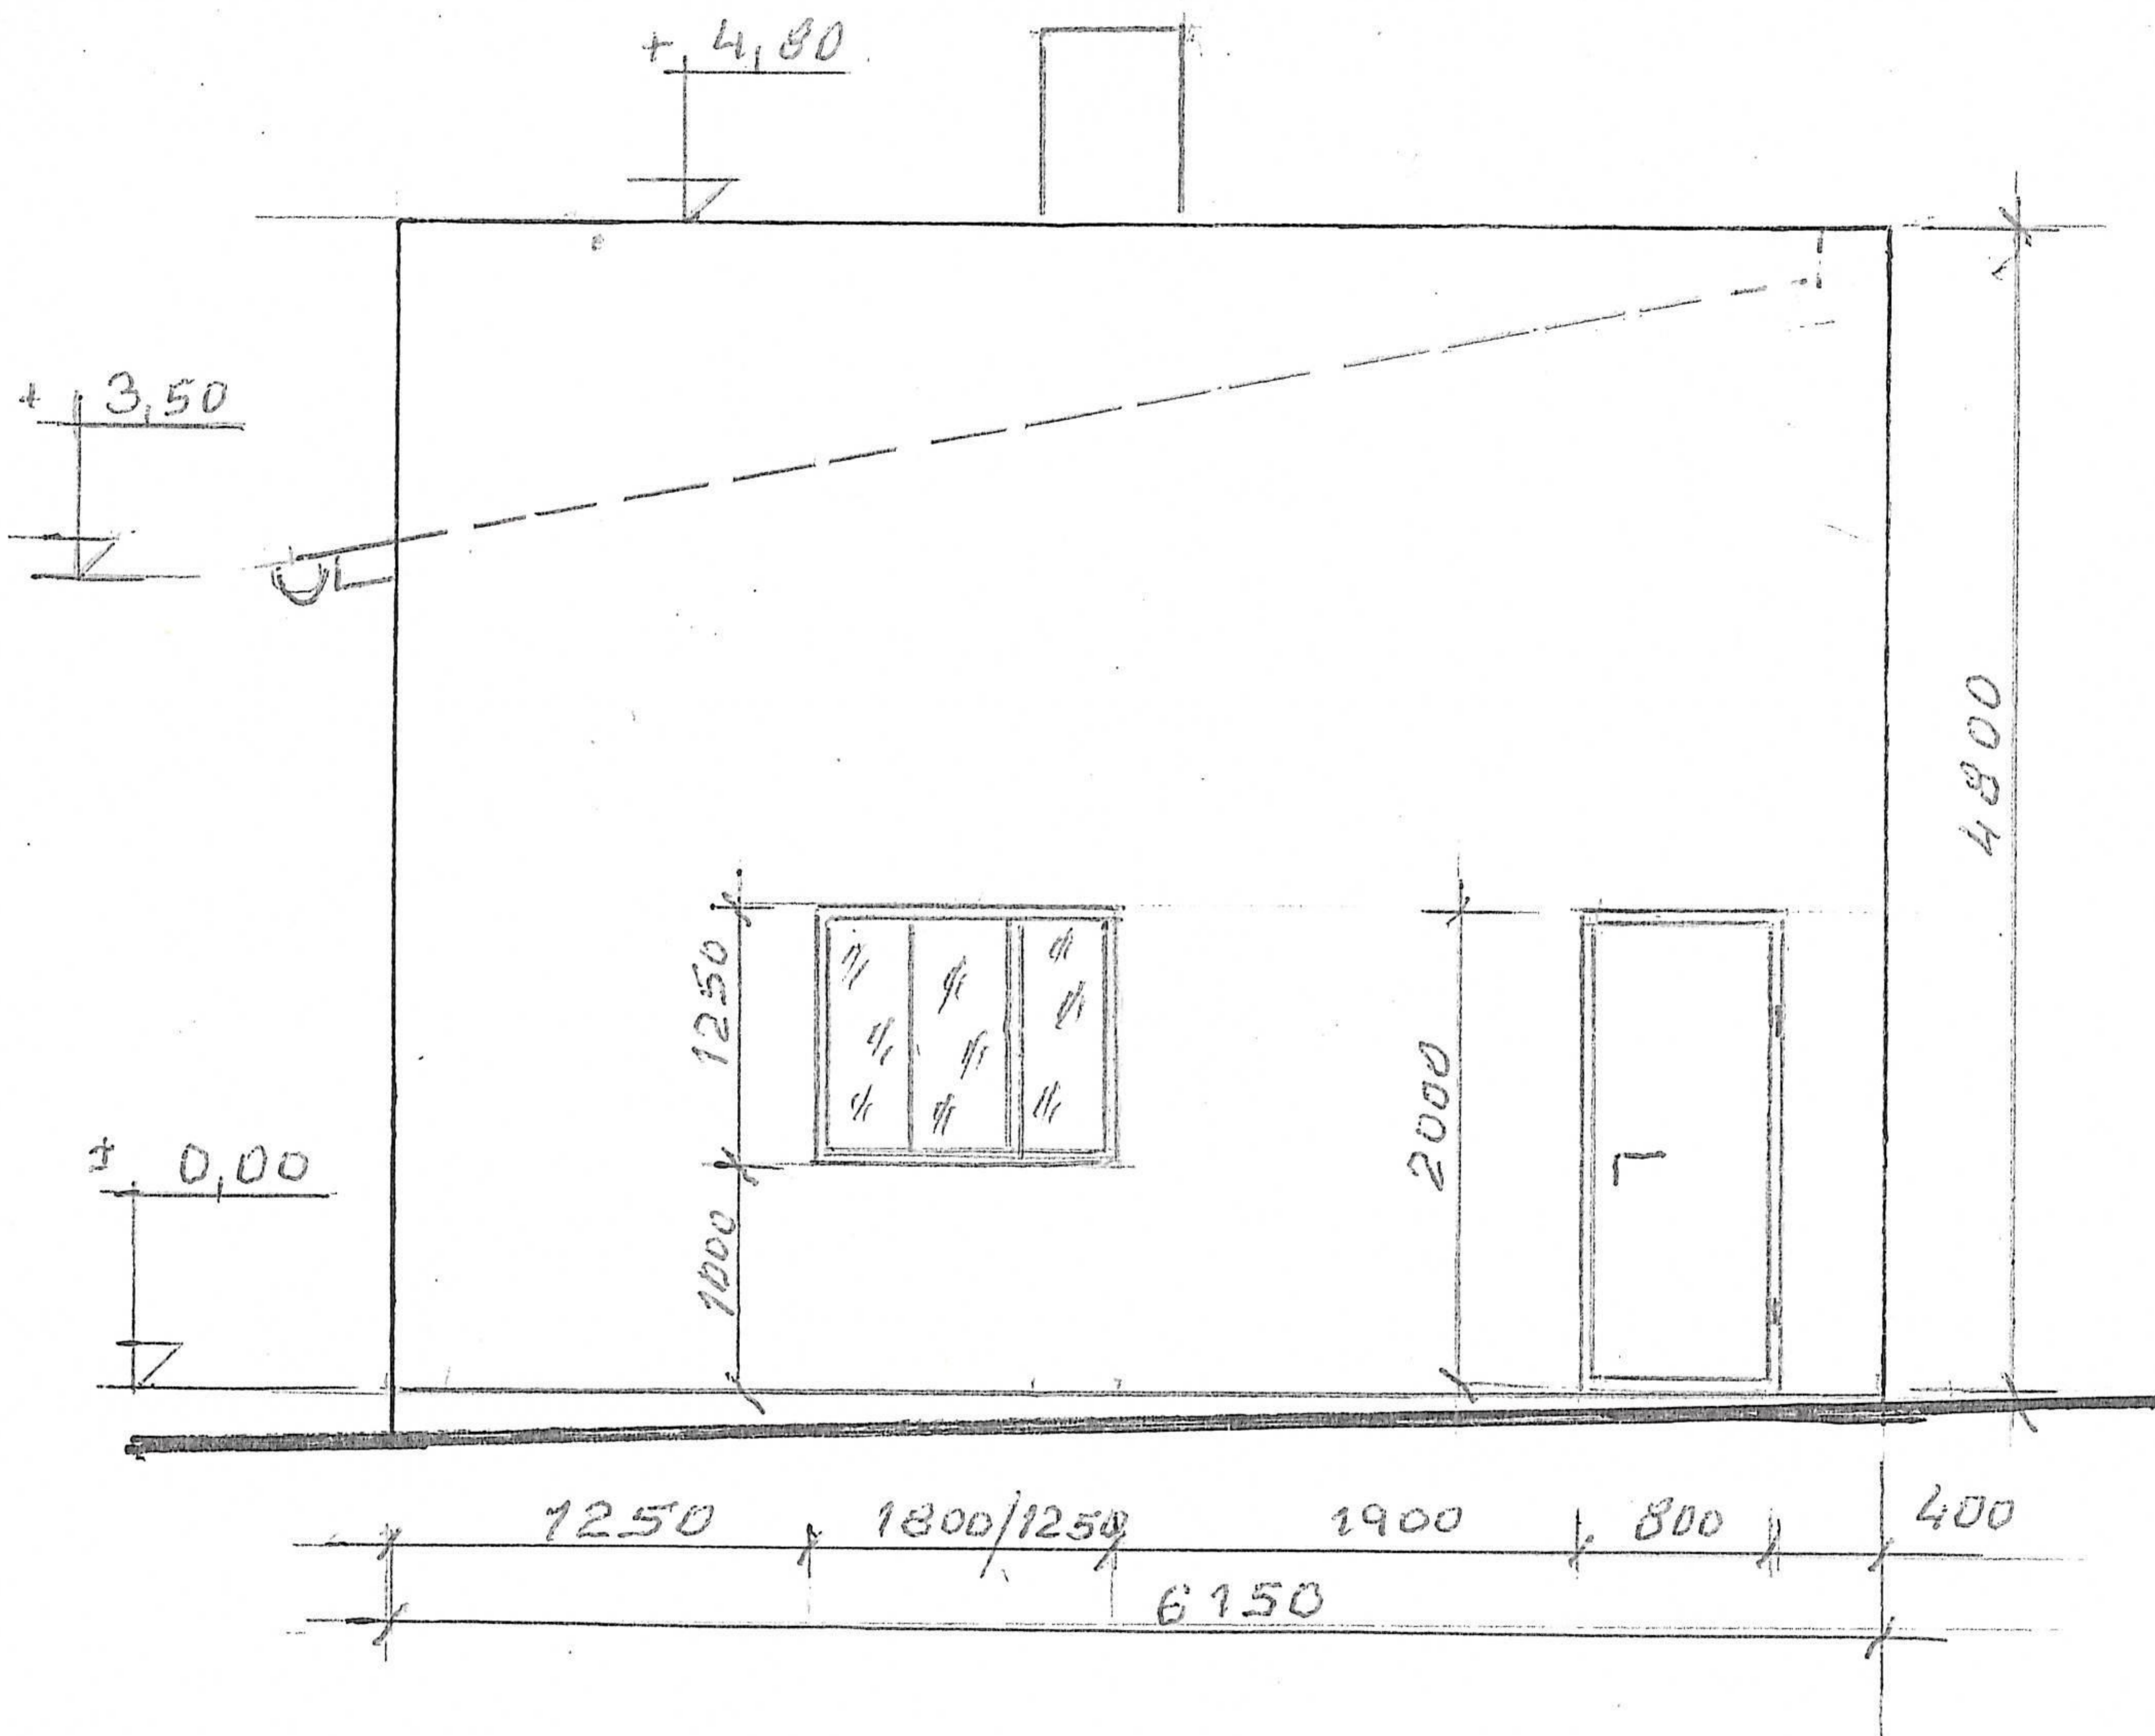

Zhotovitel dokumentace:		STAVIS KLADNO spol. s r.o.		Zakázka:		DEMOLICE PROVOZNÍCH BUDOV	
Inženýrská a projektová činnost		M. Horákové 2077, 272 01 Kladno, IČO:616 80 834		Majitel:		ČESKÁ REPUBLIKA – PAMÁTNÍK LIDICE, TOKAJICKÁ 152, LIDICE	
Vedoucí zakázky:		Ing. Jenčík		Místo stavby:		K.Ú. LIDICE, PAR.Č. 503	
Schválil:				dokumentace		STÁVAJÍCÍ STAV– OBJEKT C	
Projektant:		Ing. Jenčíková		výkres		POHLED–ZAPAD	
Vypracoval:		Jenčík				Číslo výkresu: C04	
Investor:				Měřítko :		Datum:	
PAMÁTNÍK LIDICE, TOKAJICKÁ 152, LIDICE 27354				1:50		09/2020	

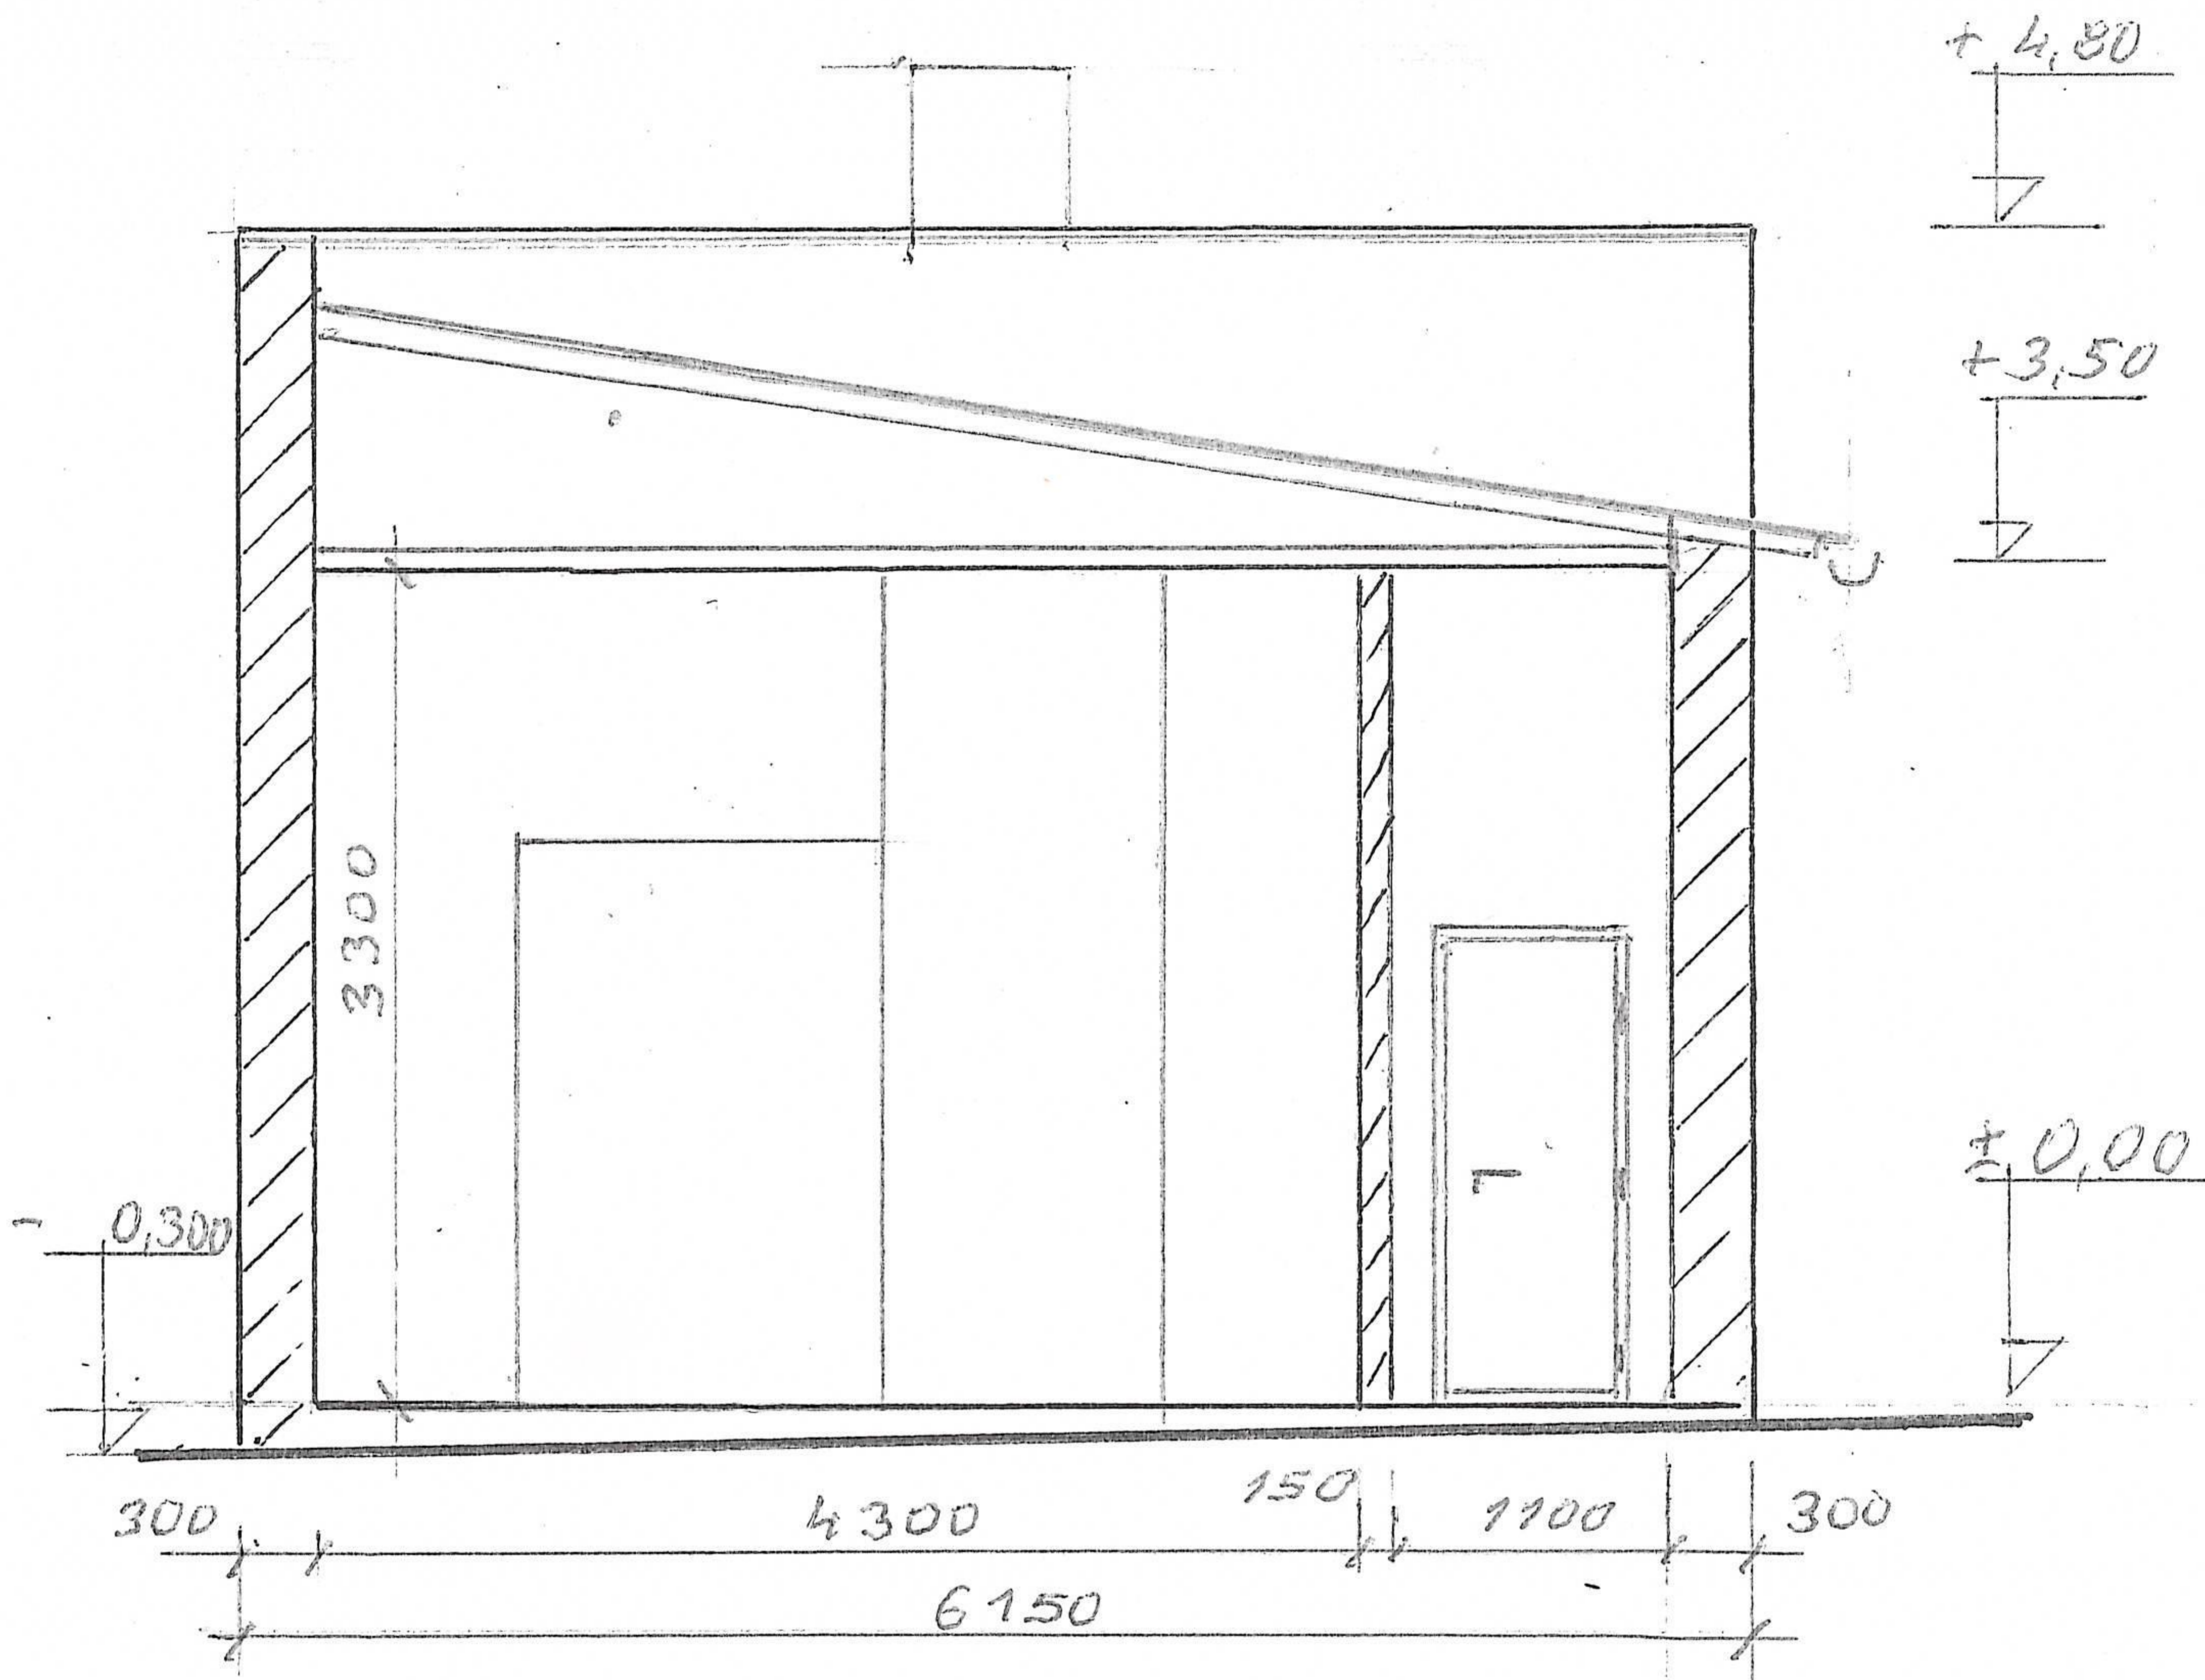

Zhotovitel dokumentace: STAVIS Kladno spol. s r.o. Inženýrská a projektová činnost M. Horákové 2077, 272 01 Kladno, IČO:616 80 834		Zakázka: DEMOLICE PROVOZNÍCH BUDOV	
Vedoucí zakázky: Ing. Jenčík		Majitel: ČESKÁ REPUBLIKA – PAMÁTNÍK LIDICE, TOKAJICKÁ 152, LIDICE	
Schválil:		Místo stavby: K.Ú. LIDICE, PAR.Č. 503	
Projektant: Ing. Jenčíková		dokumentace STÁVAJÍCÍ STAV – OBJEKT C	
Vypracoval: Jenčík		výkres ŘEZ	
Investor: PAMÁTNÍK LIDICE, TOKAJICKÁ 152, LIDICE 27354		Měřítko : 1:50	
		Číslo výkresu: C06	
		Datum: 09/2020	