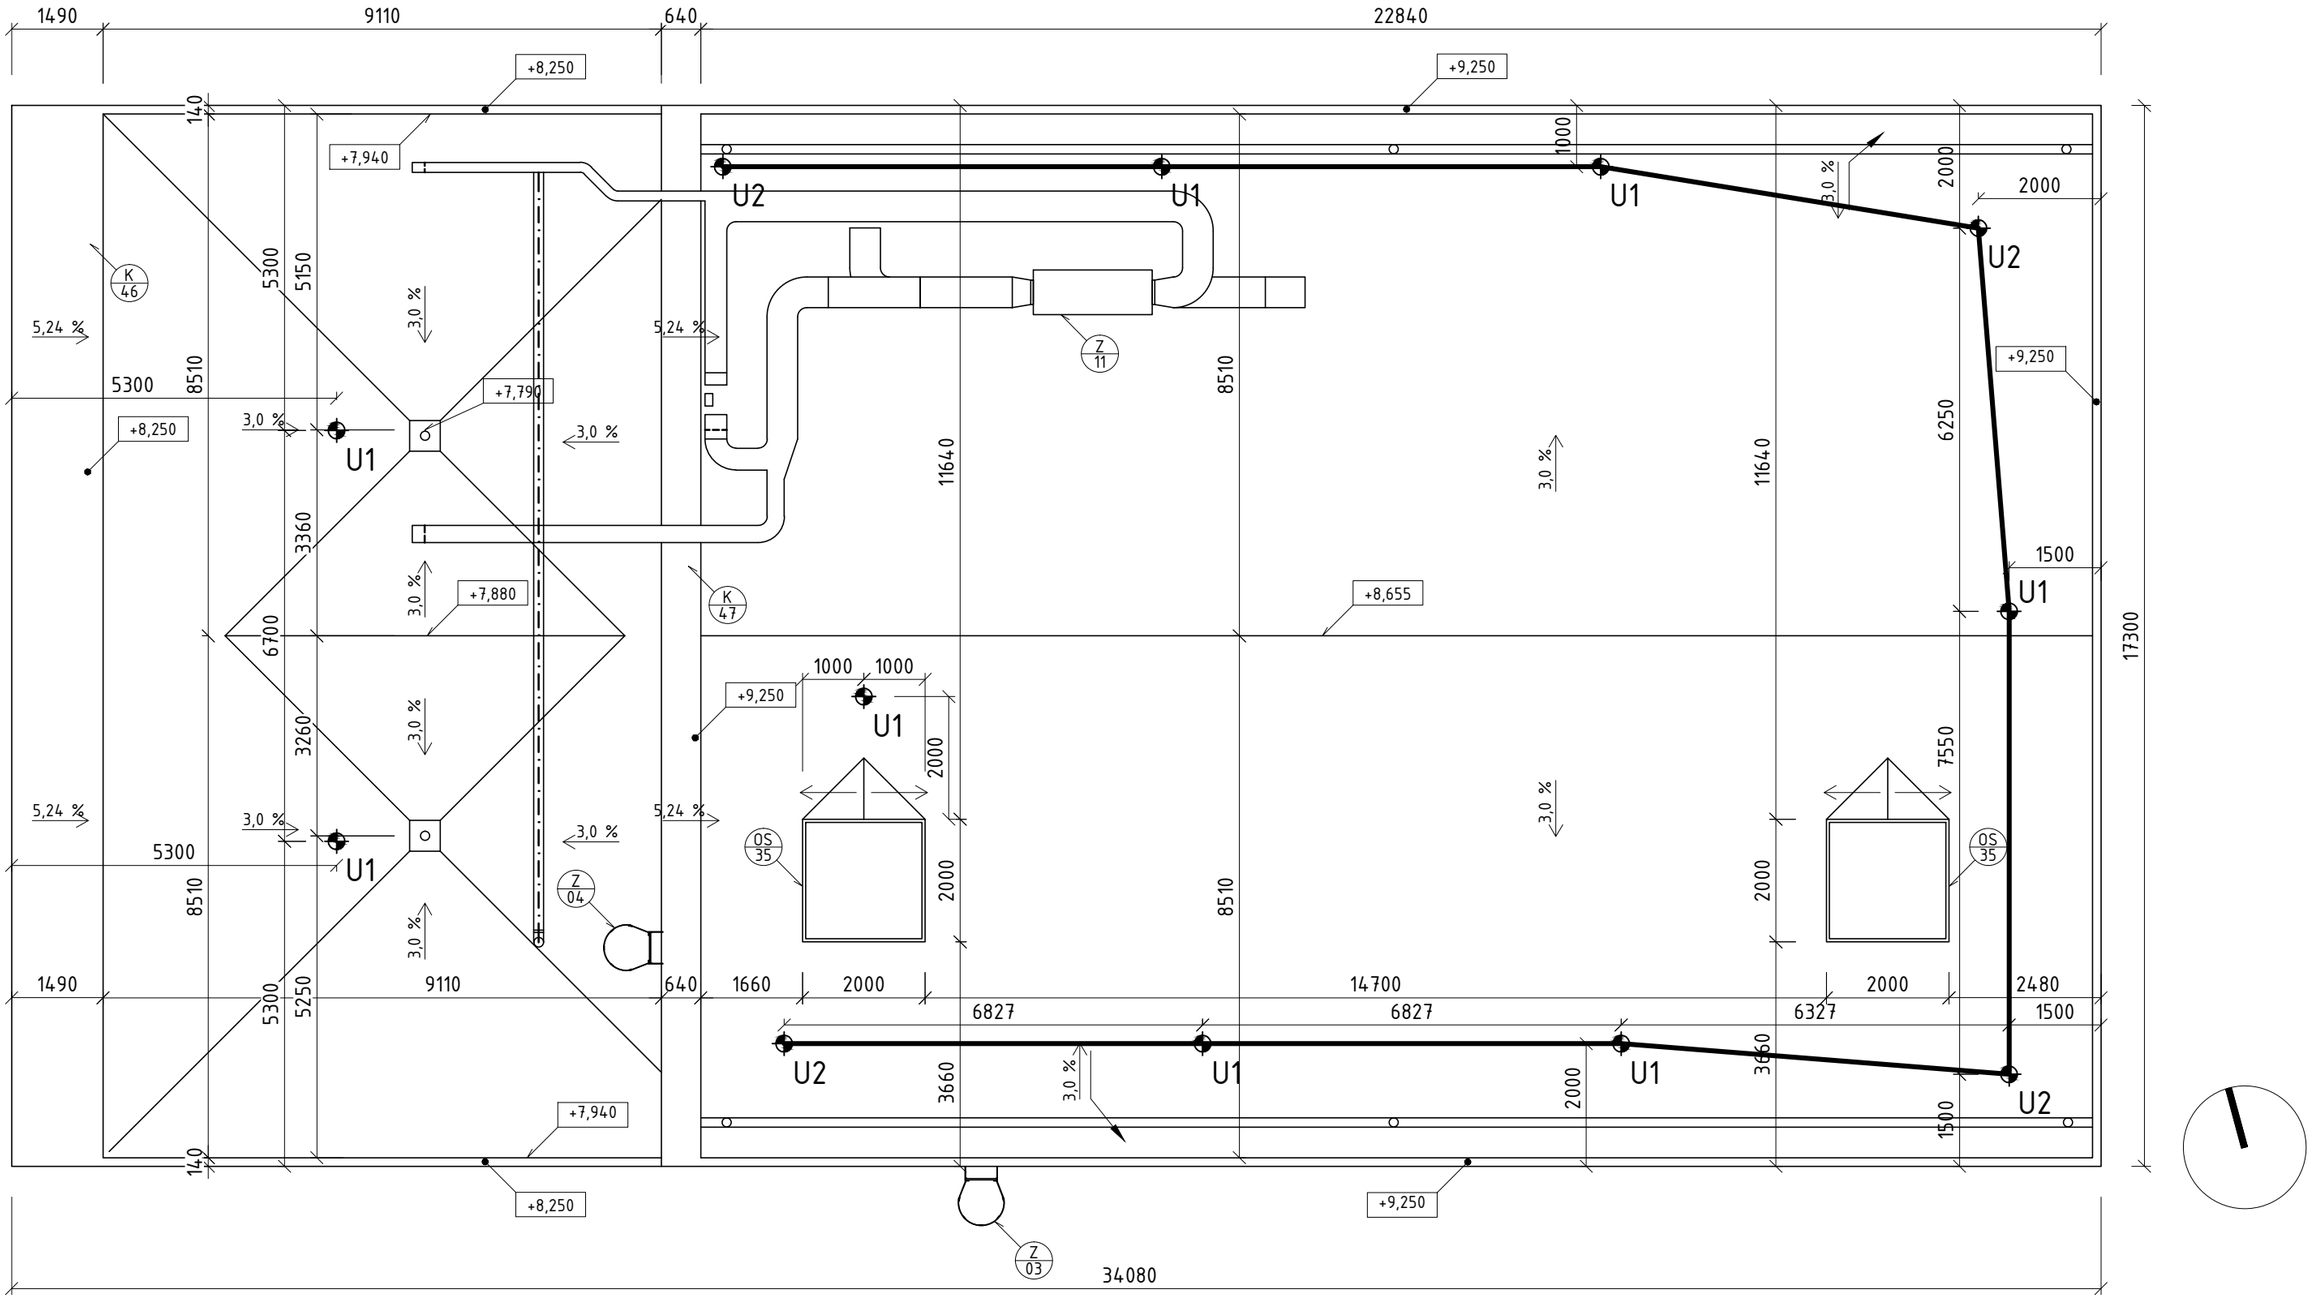

LEGENDA ZÁCHYTNÉHO SYSTÉMU

U1 – U1 – Nerezový kotvicí bod pro trapézové a sendvičové konstrukce
Průměr sloupku 16 mm.
Kotvení pomocí sklopných kotev

U2 – U2 – Nerezový kotvicí bod pro trapézové a sendvičové konstrukce
Průměr sloupku 16 mm, rozměr roznášecí desky 200 x 290 mm.
Kotvení pomocí sklopných kotev

Permanentní nerezové lano tl. 6 mm (1 úsek)

0,000 = 199,540 m n. m. B.p.v.

generální projektant

Atelier 99 s.r.o.
Purkyňova 71/99
612 00 Brno

projektant části

architekt	Ing. arch. Radoslav Novotný	vypracoval	Ing. Lucie Zornová
HIP	Ing. Josef Pirochta	kreslil	Ing. Lucie Zornová
kontroloval	Ing. Josef Pirochta	zodp. projektant	Ing. Josef Pirochta
stavebník	SŠEE Sokolnice, p.o., Učiliště 496, 664 52 Sokolnice		
místo stavby	parc. č. 1577/1, k.ú. Sokolnice (752193)		

pare číslo

dokument	17-02
datum	03/2017
formát	4 ×A4
stupeň	DPS
revize	00

ON-VOLTAGE CENTER

název stavby

objekt **SO 01 - VÝCVIKOVÁ HALA**

část **D.1.1 ARCHITEKTONICKO-STAVEBNÍ**

název dokumentu **PŮDORYS STŘECHY**

měřítko 1:100

číslo přílohy 104