



S00JX01GM1N5

Statutární město Zlín

sídlo: náměstí Míru 12, 760 01 Zlín
IČO: 00283924
DIČ: CZ00283924
jehož jménem jedná: Ing. et Ing. Jiří Korec, primátor
ve věcech smluvních: Mgr. Pavel Brada, náměstek primátora
odpovědný útvar: odbor majetkové správy
bankovní spojení: Česká spořitelna, a. s.
č. ú. 3049002/0800
č. sml. 4000220695 – 1/22

(„Vlastník“)

a

CETIN a.s.

sídlo: Českomoravská 2510/19, Libeň, 190 00 Praha 9
IČO: 04084063, DIČ: CZ04084063
zapsaná v obchodním rejstříku vedeném Městským soudem v Praze, odd. B, vložka 20623

zastoupená na základě plné moci ze dne 8.12.2020 společností Vegacom a.s.

sídlo: Praha 4 - Lhotka, Novodvorská 1010/14, PSČ 142 01
IČO: 25788680
DIČ: CZ25788680
zapsaná v obchodním rejstříku vedeném Městským soudem v Praze, odd. B, vložka 6070

zastoupená na základě plné moci společností K.V.Z. spol. s r. o.

sídlo: Mokrý II 386, Mladcová, 760 01 Zlín
IČO: 00546178, DIČ: CZ00546178
zapsaná v obchodním rejstříku vedeném Krajským soudem v Brně, odd. C, vložka 106
zastoupená [REDACTED]
bankovní spojení: PPF banka
číslo účtu: 2019160003/6000

(„CETIN“)

(Vlastník a CETIN jednotlivě dále jako „Strana“, společně jako „Strany“) uzavřeli

uzavírají

Dodatek č. 1/22

ke smlouvě o budoucí smlouvě o zřízení služebnosti
ze dne 14. 6. 2022

Čl. I.

Smluvní strany uzavírají na základě projevu své svobodné a vážné vůle dodatek č. 1/22, jehož předmětem je doplnění trasy komunikačního vedení v rámci stavby „11010-063318 RVDSL1717_M_Z_ZLMA44-ZLMA1HR_OK“ o pozemek p. č. 656/69 k. ú. Malenovice u Zlína, mění se Čl. I. odst. 1. takto:

Čl. I
Úvodem

1. Vlastník vlastní pozemek parc. č. 64/3, parc. č. 116/2, parc. č. 116/3, parc. č. 656/44, parc. č. 656/45, parc. č. 656/69, parc. č. 909/13, parc. č. 914/3, parc. č. 1861/1, parc. č. 1864/1, parc. č. 1875/1, parc. č. 1934/17, parc. č. 1935/1, zapsaných na LV č. 10001 pro katastrální území Malenovice u Zlína, obec Zlín, u Katastrálního úřadu Zlínský kraj, Katastrální pracoviště Zlín („**Pozemek**“).

Čl. II.

Ostatní ujednání smlouvy o budoucí smlouvě o zřízení věcného břemene 4000220695, ze dne 14. 6. 2022 zůstávají beze změny.

Čl. III.

Dodatek č. 1/22 nabývá účinnosti dnem uveřejnění v registru smluv, je sepsán ve třech stejnopisech s platností všech stejnopisů v hodnotě originálu, z nichž Vlastník obdrží dva stejnopisy a CETIN obdrží jeden stejnopis.

Tento dodatek je nedílnou součástí smlouvy 4000220695, ze dne 14. 6. 2022.

Smluvní strany souhlasí se zveřejněním tohoto dodatku v souladu s ust. zákona č. 106/1999 Sb., o svobodném přístupu k informacím, v platném znění.

Obě strany po řádném přečtení dodatku č. 1/22, připojují na důkaz svého bezvýhradného souhlasu s obsahem své podpisy.

Doložka ve smyslu ust. § 41 zákona č. 128/2000 Sb., o obcích
Schváleno orgánem obce: Rada města Zlína
Datum a číslo usnesení: 6. 6. 2022, č. 28/11R/2022; 31. 10. 2022, č. 22/22R/2022


Ve Zlíně dne9. 11. 2022.....


Ve Zlíně dne14. 11. 2022.....

CETIN:

Vlastník:


CETIN, a.s. zastoupena Vegacom a.s.
zastoupena K.V.Z. spol. s r. o.

 
Statutární město Zlín
Mgr. Pavel Brada
náměstek primátora
























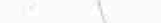


















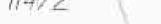




























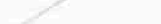






 K.V.Z. spol. s r.o. <small>architektonická kancelář</small>		Mokrá 386, 760 01 Zlín, IČO 00546178	
PROJEKTANT: [redacted]	ČÍSLO ZAKÁZKY: KVZ-4178/22		
STAVBA: RVDSL1717_M_Z_ZLMA44-ZLMA1HR_OK	DATUM: 04/2022		
SITUACE V KATASTRÁLNÍ MAPE		MĚŘÍTKO: 1 : 500	
INVESTOR: CEYIN a.s., Čestmírovská 2518/19, Liban, 198 00 Praha 9			C2.1





NRPOJENÍ NA STÁVRJICI VEDENÍ CETIN

katastrální území Malenovice u Zlína



LEGENDA:

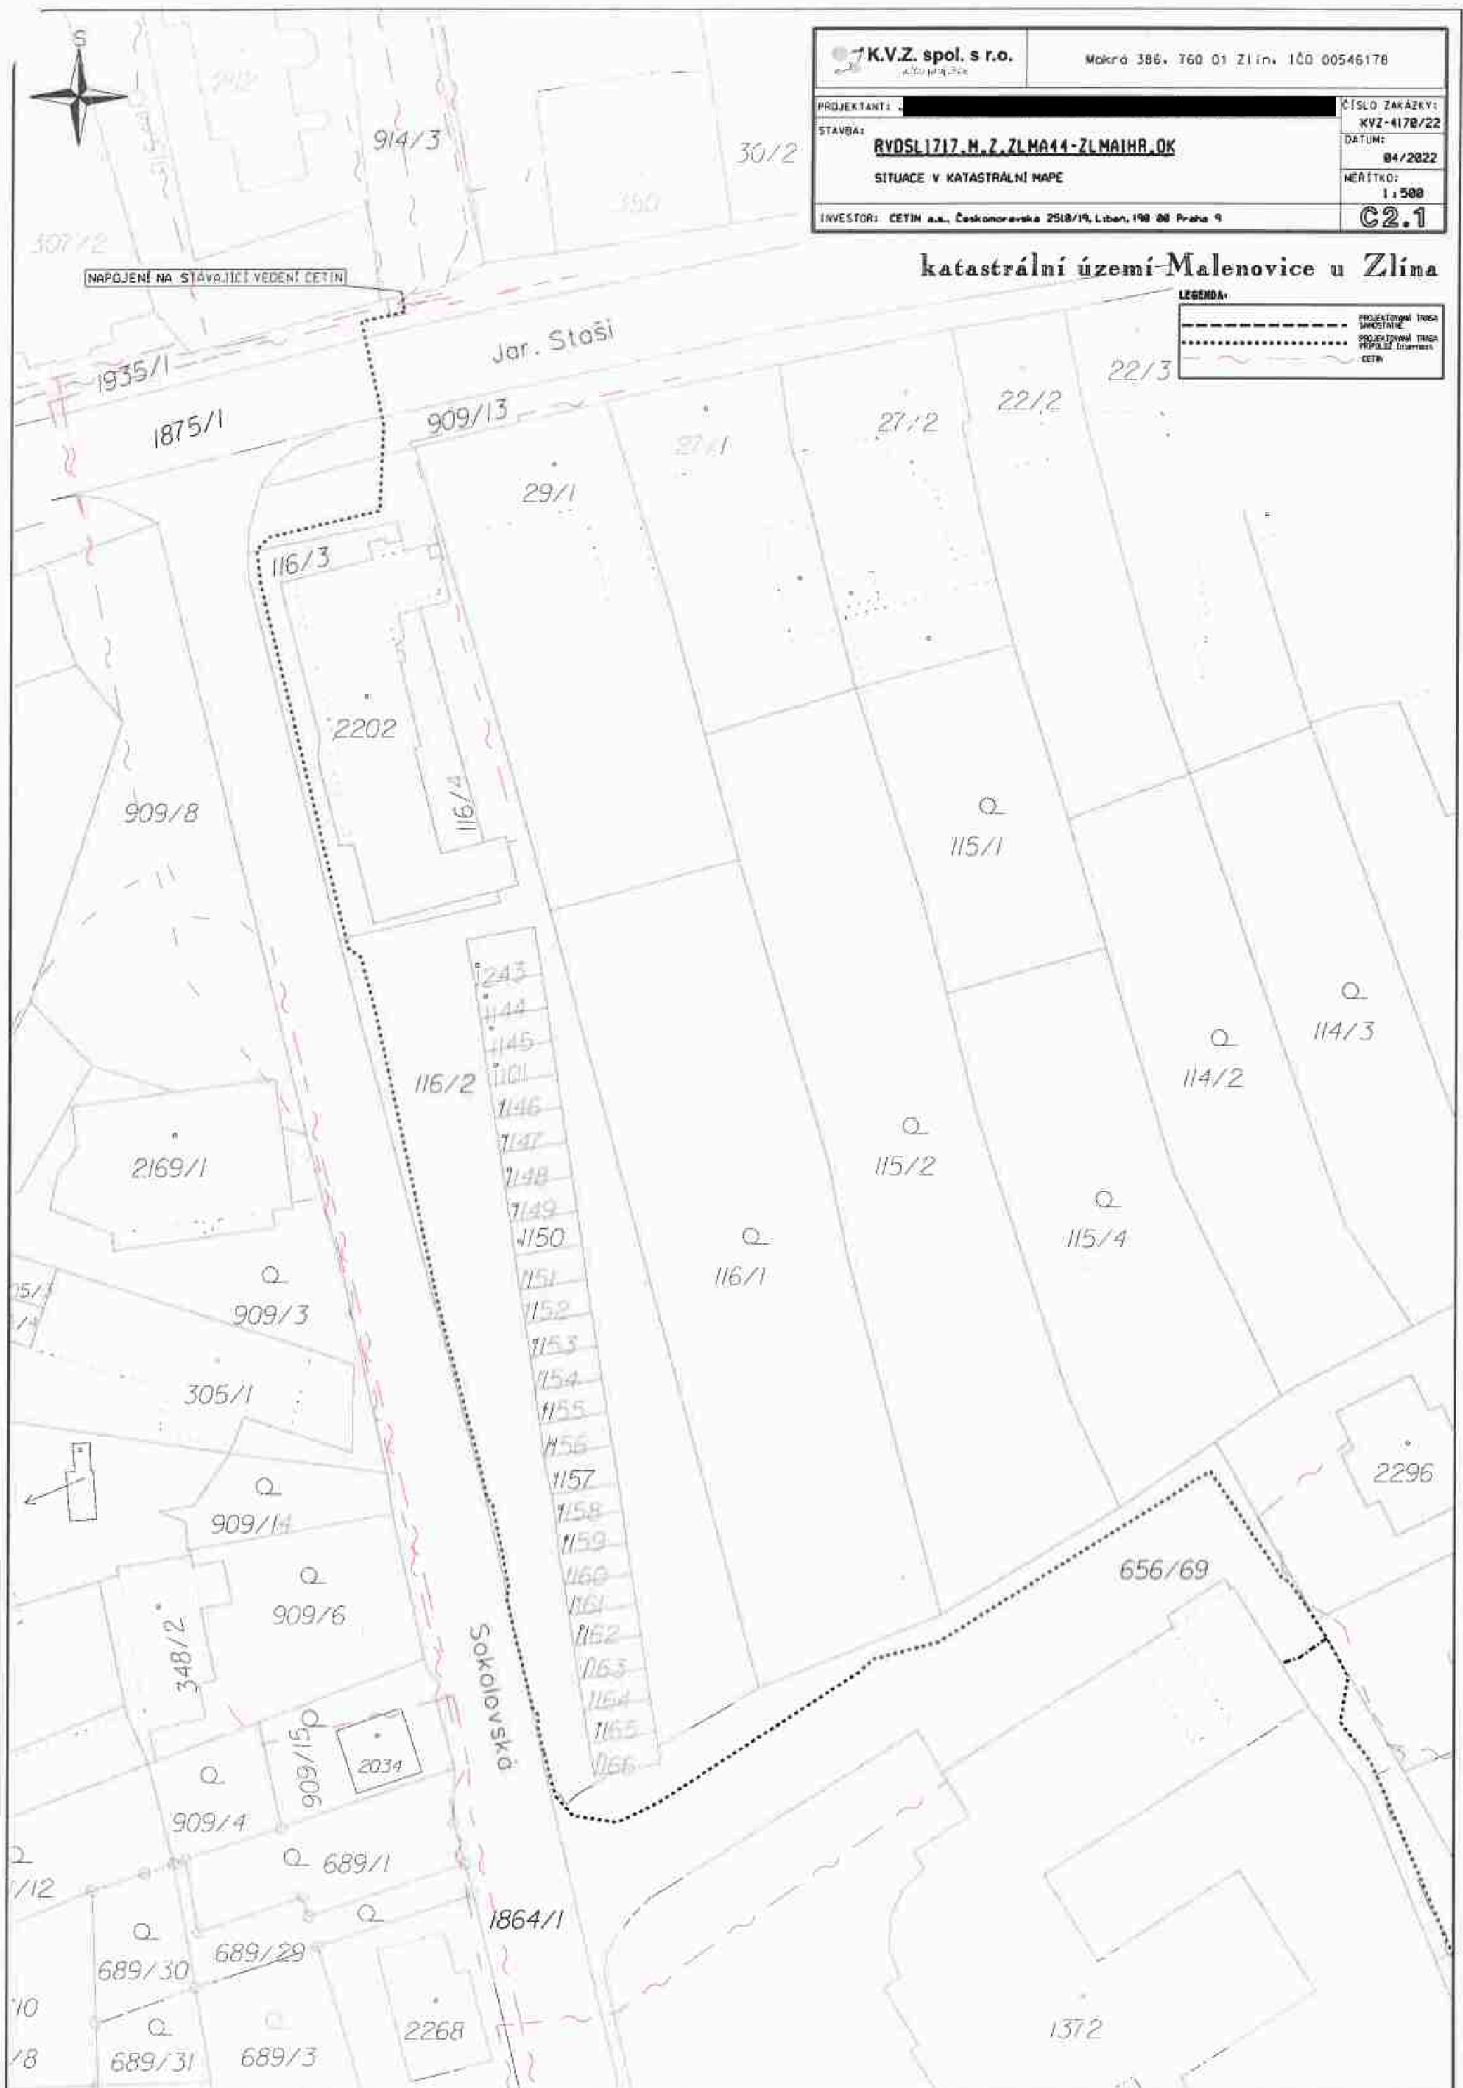	PROJEKTOVANÁ TRASA
	EXISTUJÍCÍ TRASA
	PROJEKTOVANÁ TRASA
	PROJEKTOVANÁ TRASA
 K.V.Z. spol. s r.o. Káčařovské náměstí 1 602 00 Brno		Mláčkářská 386, 760 01 Zlín, IČO 00546178	
PROJEKTANT: STAVBA:		ÚLOH ZAKÁZKY: KVZ-4178/22	
RYOSL1717_M.Z.ZLMA44-ZLMAHR_QK		DATUM: 84/2022	
SITUACE V KATASTRÁLNÍ MAPĚ		MĚŘÍTKO: 1:500	
INVESTOR: CETIN s.r.l., Českomoravská 2518/19, Libeň, 190 00 Praha 9		C2.2	


LEGENDA:

	PROJEKTOVANÁ TRASA SPOJENÍ
	PROJEKTOVANÁ TRASA PŘÍPOJBY
	ENTR




katastrální území Malenovice u Zlína



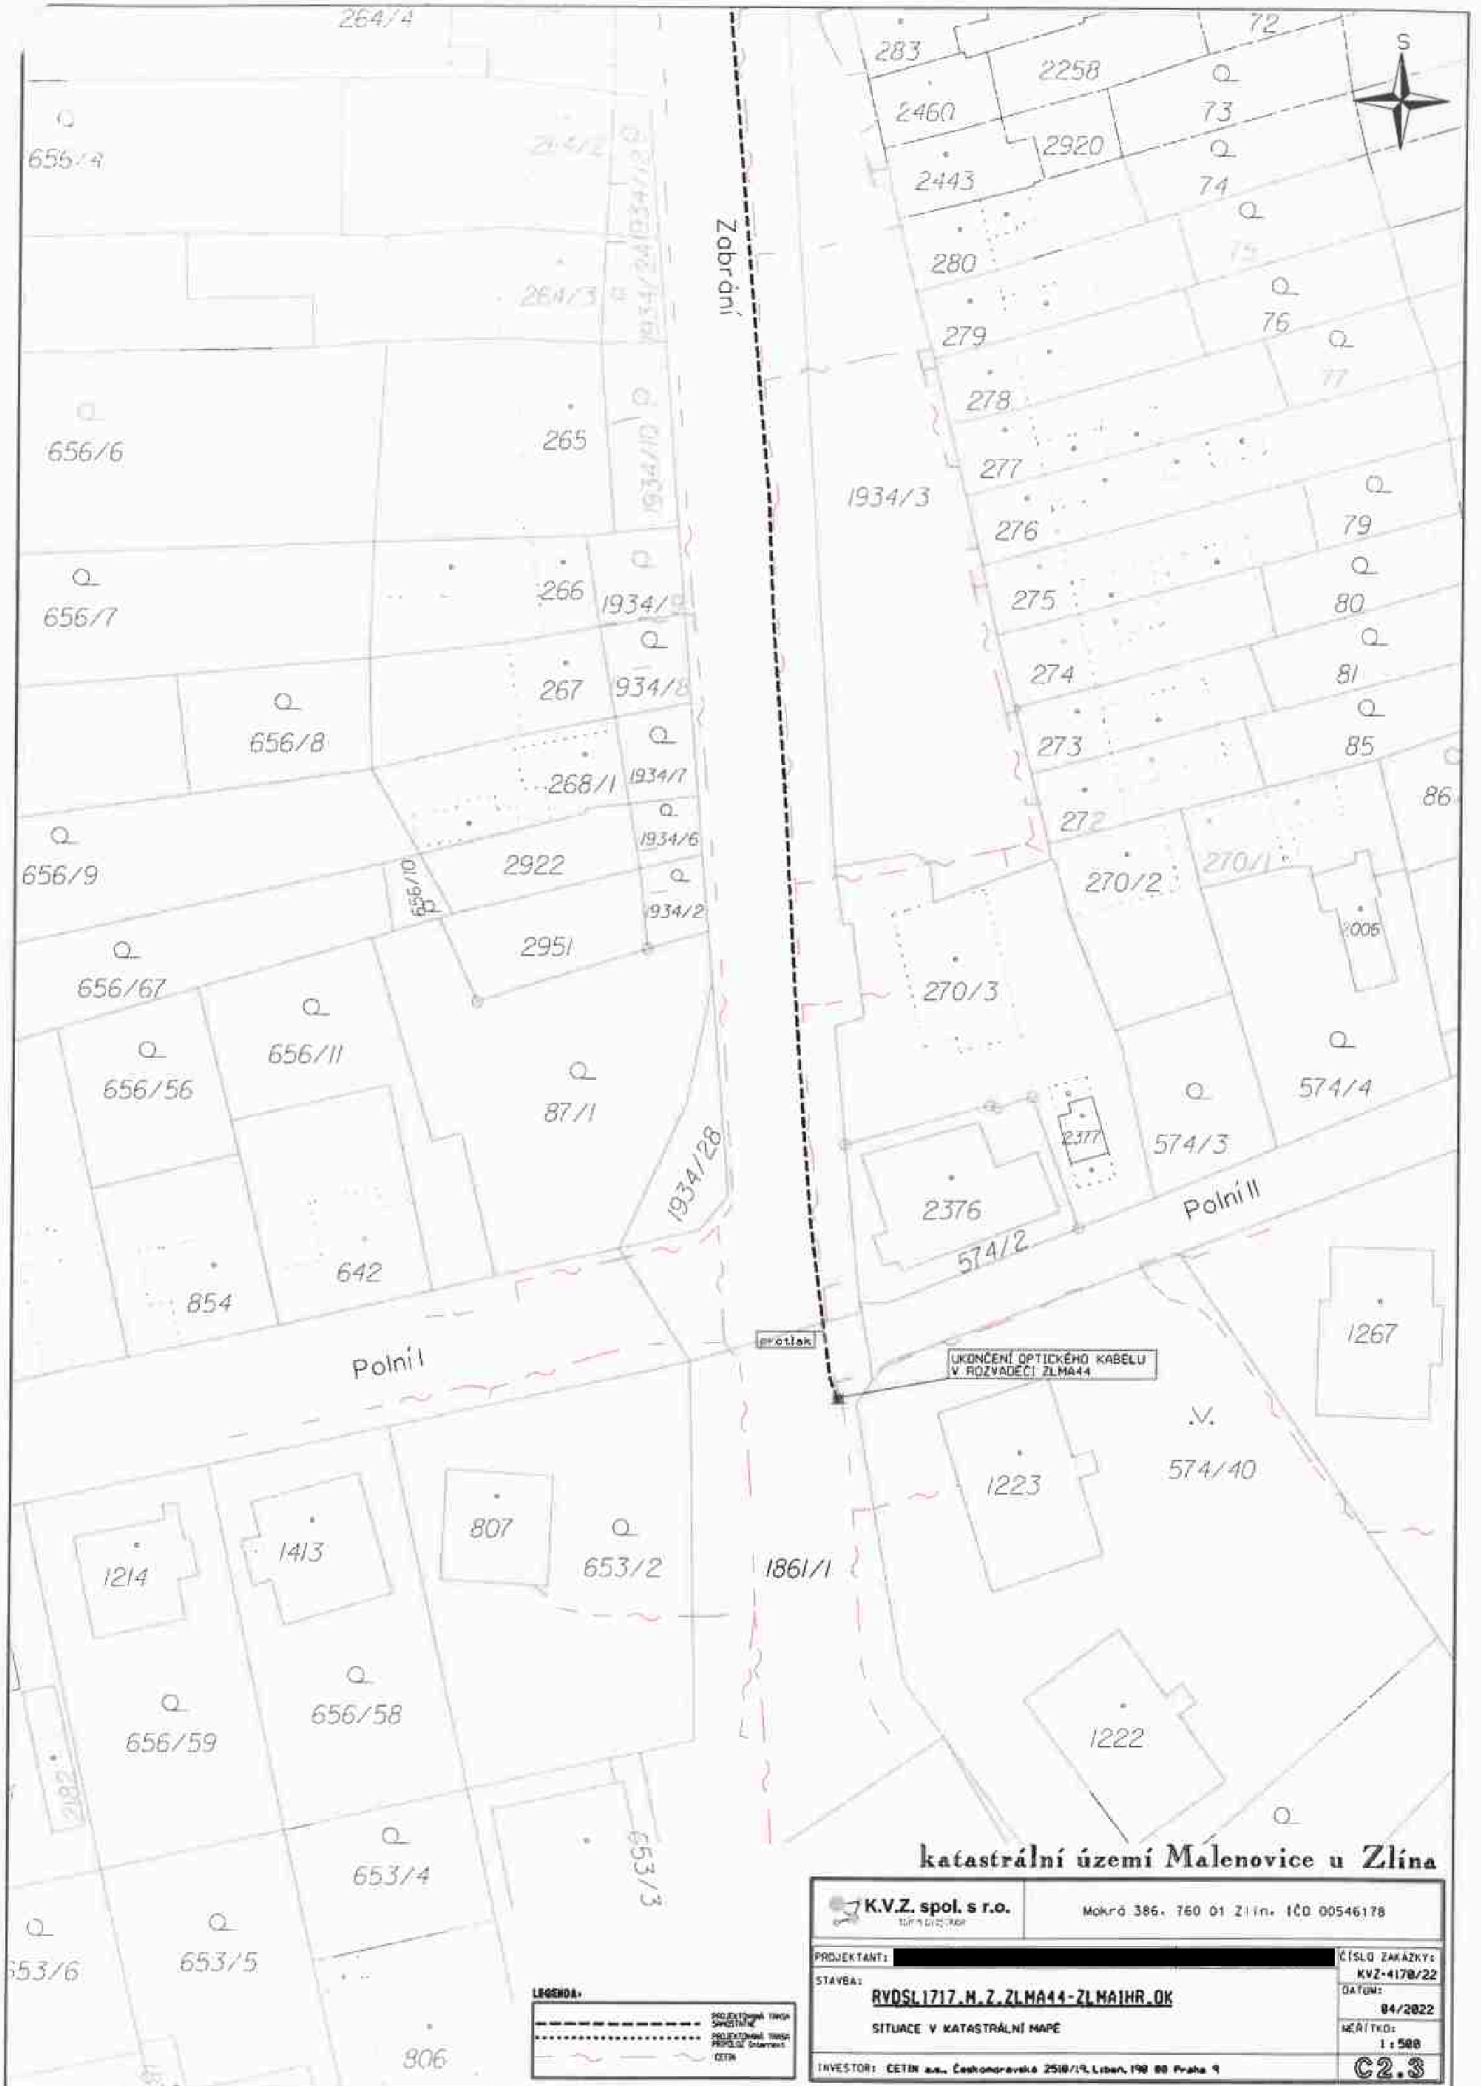




katastrální území Malenovice u Zlína

 K.V.Z. spol. s r.o. <small>územní úřad</small>		Mokrý 386, 760 01 Zlín, IČO 00546178	
PROJEKTANT: STAVBA:	RYDŠL 1717, M. Z. ZLMA44-ZLMAHR.OK SITUACE V KATASTRÁLNÍ MAPĚ		
ČÍSLO ZAKÁZKY: DATUM: MĚŘÍTKO: 1 : 500	KVV-4178/22 04/2022 C2.3		
INVESTOR: CETIM a.s., Čechomoravská 2518/19, Libeň, 190 00 Praha 9			

LEGENDA:

	PROJEKTOVANÁ TRASA SPOJENÍ
	PROJEKTOVANÁ TRASA PŘÍSLUŠNOSTI
	OSTR