

## Dodatek č. 2 ke

### Smlouvě o dílo na provedení projektových činností a stavebních prací

uzavřené ve smyslu ust. § 2586 a násl. zákona č. 89/2012 Sb., občanský zákoník, ve znění pozdějších předpisů (dále jen „občanský zákoník“) mezi smluvními stranami

název: **Město Čáslav**  
sídlo: nám. J. Žižky z Trocnova 1/1, 286 01 Čáslav – Staré Město  
IČO | DIČ: 00236021 | CZ00236021  
bankovní spojení: Česká spořitelna, a.s., č. účtu: 11117722/0800  
zastoupení: Ing. Jaromír Strnad, starosta Města Čáslavi  
na straně jedné jakožto objednatelem (dále jen „objednatel“)

a

firma: **Trigema Building a.s.**  
sídlo: Bucharova 2641/14, 158 00 Praha 5 – Stodůlky  
IČO | DIČ: 27653579 | CZ699000188  
zápis v obchodním rejstříku vedeném Městským soudem v Praze, pod spisovou značkou (oddíl, vložka) B 11535  
bankovní spojení: Československá obchodní banka, a.s., č. účtu: 212935908/0300  
zastoupení: Ing. Radim Šponar, předseda představenstva, Ing. Karel Branda, člen představenstva  
na straně druhé jakožto zhotovitelem (dále jen „zhotovitel“)  
(objednatel a zhotovitel dále společně také „smluvní strany“, jednotlivě též „smluvní strana“)

#### I.

#### Úvodní ustanovení

- Smluvní strany uzavřely 22. 8. 2022 smlouvu o dílo na provedení projektových činností a stavebních prací (dále jen „smlouva“) na stavbě „Mateřská škola Čáslav“ (dále jen „stavba“).
- Vzhledem k tomu, že:
  - došlo ke změně požadavku na dopravní obslužnost lokality (Příloha č. 2),
  - vyvstala potřeba přemístění venkovního WC do prostor hlavní budovy (Příloha č. 3)  
WC v zahradě školky není požadavkem hygieny a řešit ho jako samostatnou budovu se jeví značně neekonomické. Z toho důvodu bylo o menší kapacitě přemístěno do prostor hlavní budovy s přístupem ze zahrady.
  - je nutné zhotovit akumulaci nádrže (Příloha č. 4)
  - je nezbytné provedení projekčních prací veřejného osvětlení při obslužné/příjezdové komunikaci (Příloha č. 5)se smluvní strany dohodly, že uzavřou tento dodatek č. 2 ke smlouvě (dále jen „dodatek“), ve kterém provedou dílčí změny smlouvy.
- Změny plnění (specifikované v odst. 2 tohoto článku a dále v čl. III tohoto dodatku) byly vyvolány v důsledku nepředvídaných okolností, mj. změny ve finálním znění územní studie a splnění nových podmínek výzvy Operačního programu životního prostředí (OPŽP). V souvislosti s rozšířením rozsahu plnění je nutné posuzovat prodloužení doby plnění jakožto akcesorické, nezbytné k realizaci výše specifikovaných změn plnění. Změny plnění dle tohoto dodatku tak s ohledem na skutečnosti uvedené v tomto odstavci nepředstavují podstatnou změnu závazku ze smlouvy ve smyslu ZZVZ.


## SMLOUVA O DÍLO

Název projektu: *Mateřská škola Čáslav formou Design&Build*

### II. Předmět dodatku

1. Smluvní strany se dohodly, že bude rozšířen seznam pozemků dotčených stavbou o pozemky parc. č. 304/1 a 304/4, obě katastrální území Čáslav, zapsané na listu vlastnictví číslo 10001, vedeném Katastrálním úřadem pro Středočeský kraj, Katastrální pracoviště Kutná Hora.
2. Dále se smluvní strany dohodly na provedení změn stavby specifikovaných v čl. I. odst. 2 (dále jen „změny stavby“). Změna ceny díla plynoucí ze změn stavby, bude zohledněna ve stavební části po předložení změnového listu vypracovaného zhotovitelem dle položkového rozpočtu s výkazem výměr předloženého jako součást dokumentace pro provedení stavby a odsouhlaseného technickým dozorem objednatele.

### III. Změny smlouvy

1. Smluvní strany se dohodly, že se na základě čl. II odst. 2 tohoto dodatku znění čl. VIII. odst. 1 smlouvy ruší a nahrazuje následujícím zněním:  
„1. Předpokládaný termín zahájení realizace díla: **22.08.2022**  
Celková maximální závazná doba realizace: **26,5 měsíce**“
2. Smluvní strany se dohodly, že se znění čl. VIII., odst. 2 smlouvy ruší a nahrazuje následujícím zněním:  
„2 Realizace díla je rozdělena do těchto etap:  
a) Zpracování Projektové dokumentace do úrovně provádění stavby (DPS) - nejpozději do 11 měsíců ode dne nabytí účinnosti této smlouvy.  
b) Zahájení stavebních prací - nejpozději do 14 dní (kalendářních) ode dne doručení výzvy objednatele k zahájení plnění této části díla.  
c) Provedení a dokončení stavebních prací, tj. zhotovení a řádné dokončení stavby – nejpozději do 15 měsíců ode dne zahájení stavebních prací.“
3. Smluvní strany se dohodly, že se původní Harmonogram prací obsažený v příloze č. 2 smlouvy ruší a nahrazuje se novým Harmonogramem prací ve znění přílohy č. 6 tomuto dodatku.
4. Smluvní strany se dohodly, že se znění čl. XIII., odst. 1 smlouvy ruší a nahrazuje následujícím zněním:  
„1. Smluvní strany prohlašují s ohledem na znění § 506 občanského zákoníku, že stavba (budova), na které je dílo prováděno, je součástí pozemku parc. č. st.: 304/1, 304/4, 325/3, 2648, 2724, 3443, 3445, k.ú. Čáslav, obec Čáslav.
5. Smluvní strany se dohodly, že se ve znění čl. XIX., odst. 1 mění zástupce pro věci smluvní za objednatele, kdy novým zástupcem pro věci smluvní za objednatele je:  
Ing. Jaromír Strnad, starosta,   
Smluvní strany se dohodly, že se ve znění čl. XIX., odst. 1 mění zástupce pro věci technické za objednatele, kdy novým zástupcem pro věci technické za objednatele je:  
Ing. Jaromír Strnad, starosta, 

## SMLOUVA O DÍLO

Název projektu: *Mateřská škola Čáslav formou Design&Build*

### IV.

#### Závěrečná ustanovení

1. Ostatní ustanovení smlouvy tímto dodatkem nedotčená zůstávají v platnosti.
2. Tento dodatek se uzavírá a je vyhotoven ve čtyřech originálech, z toho ve třech tištěných stejnopisech, z nichž dva obdrží objednatel a jeden zhotovitel, a v jednom elektronickém stejnopisu podepsaném elektronickými podpisy osob k tomu pověřených oběma smluvními stranami.
3. Obě smluvní strany prohlašují, že se seznámily s celým textem dodatku včetně jeho příloh a s celým obsahem dodatku souhlasí.
4. Text dodatku, v případě rozporu, má přednost před přílohami.
5. Tento dodatek nabývá platnosti dnem jeho podpisu smluvními stranami a účinnosti dnem jeho uveřejnění v registru smluv.
6. Tento dodatek byl schválen usnesením Rady města Čáslav dne **25.01.2023**, č. usnesení: RM/3/27/2023
7. Nedílnou součástí této smlouvy jsou následující přílohy:
  - Příloha č. 1 Půdorys, řez, situace stavby
  - Příloha č. 2 Situace řešení obslužné/příjezdové komunikace
  - Příloha č. 3 Situace přemístění venkovního WC
  - Příloha č. 4 Akumulační nádrž
  - Příloha č. 5 Projekční práce veřejného osvětlení při obslužné/příjezdové komunikaci
  - Příloha č. 6 Harmonogram prací

V Čáslavi, dne .....

V ....., dne

#### za objednatele

Ing. Jaromír  
Strnad

Digitálně podepsal  
Ing. Jaromír Strnad  
Datum: 2023.02.13  
11:28:36 +01'00'

.....  
**Město Čáslav**

#### za zhotovitele

Ing. Radim Šponar


27.1.2023 11:26:11  
ID: a31f7566-1599-4794-9067-7fd48a662569

Ing. Karel Branda


27.1.2023 11:39:33  
ID: f3537333-796d-4a23-88c8-aa247b9691e9

.....


Pohled jihozápadní

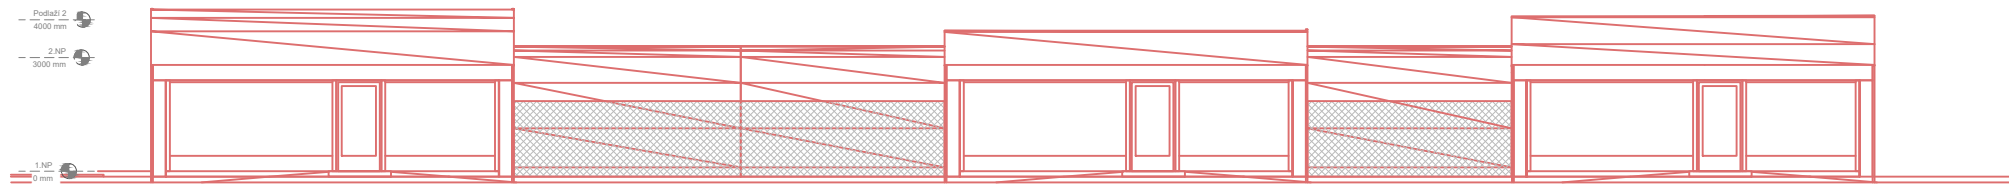


Pohled severovýchodní

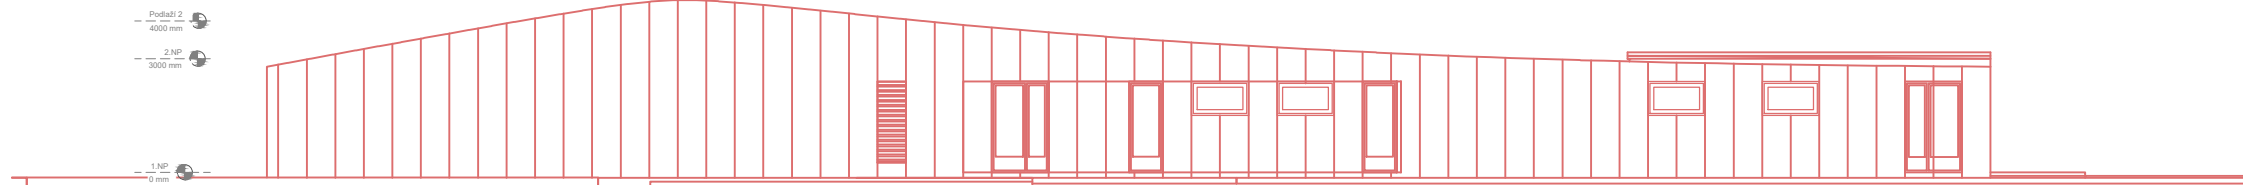



Pohled severozápadní

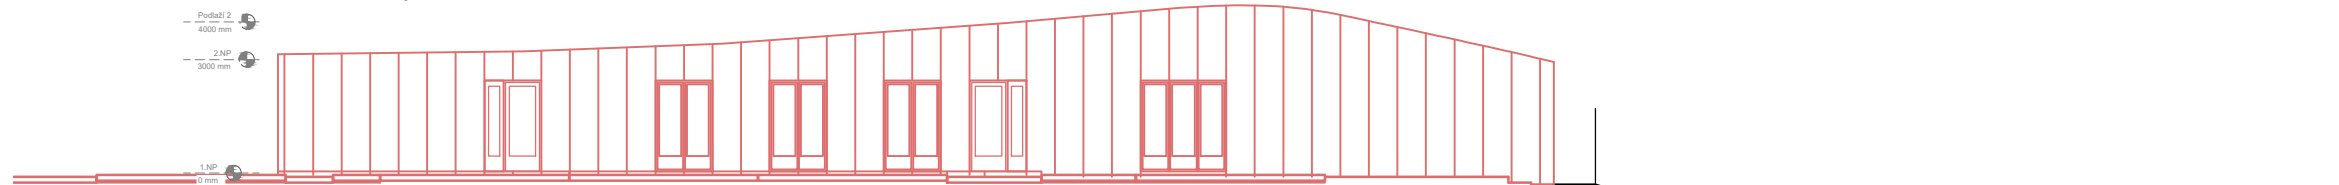

Pohled jihovýchodní

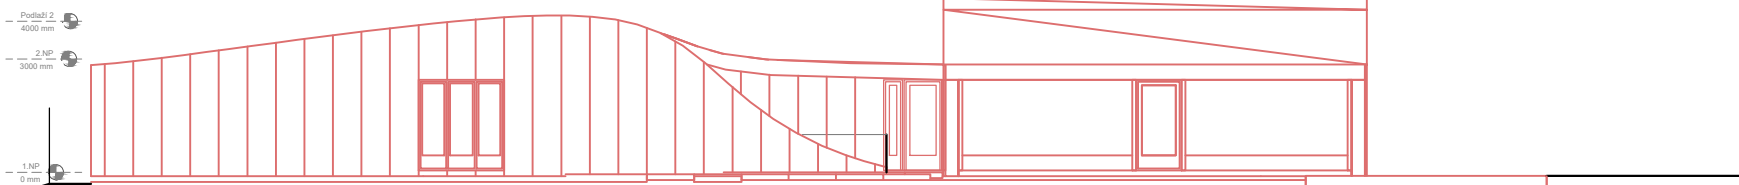

Řez A-A'

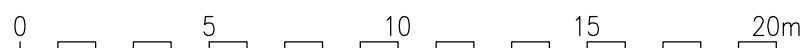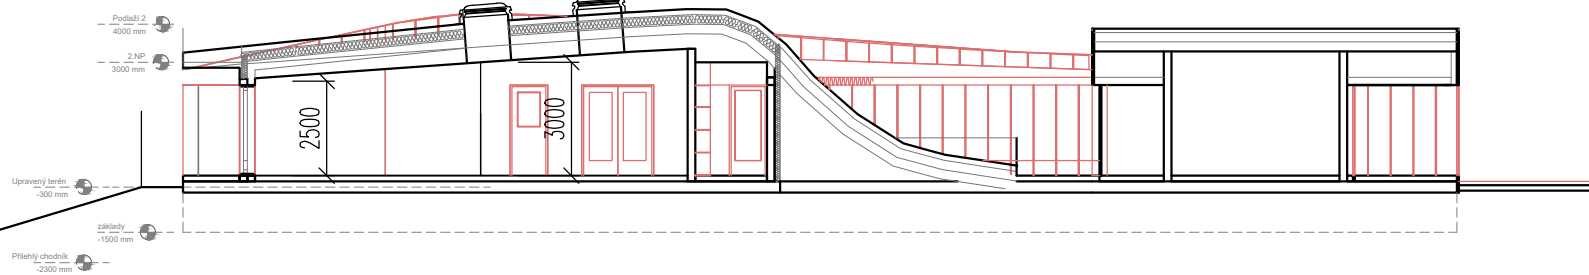

A'

Poznámky:

Mimo vyznačený prostor pro technologické zařízení budovy budou dotčené i další prostory a povrchy, mřížkami a výdechy VZT, ventilačními jednotky mohou být distribuované pro jednotlivé třídy a prostor pro pohybové aktivity.

Došlo k dispozičním změnám při zakomponování venkovního WC do budovy MŠ a rozdělení skladů prádla. Dále může dojít k drobným úpravám podle požadavků dotčených orgánů státní správy, jmenovitě hygieny, a požadavků vyvolaných technickými zařízeními budovy.

Formát: 420 x 297 [mm]

PROJEKT:  
VÝKRES:

**MŠ PROKOPA HOLÉHO ČÁSLAV**  
SCHEMATICKÉ POHLEDY A PŘÍČNÝ ŘEZ

Datum:  
14/11/2022


Vypracoval:



Číslo výkresu:  
02

Měřítko:  
1:200



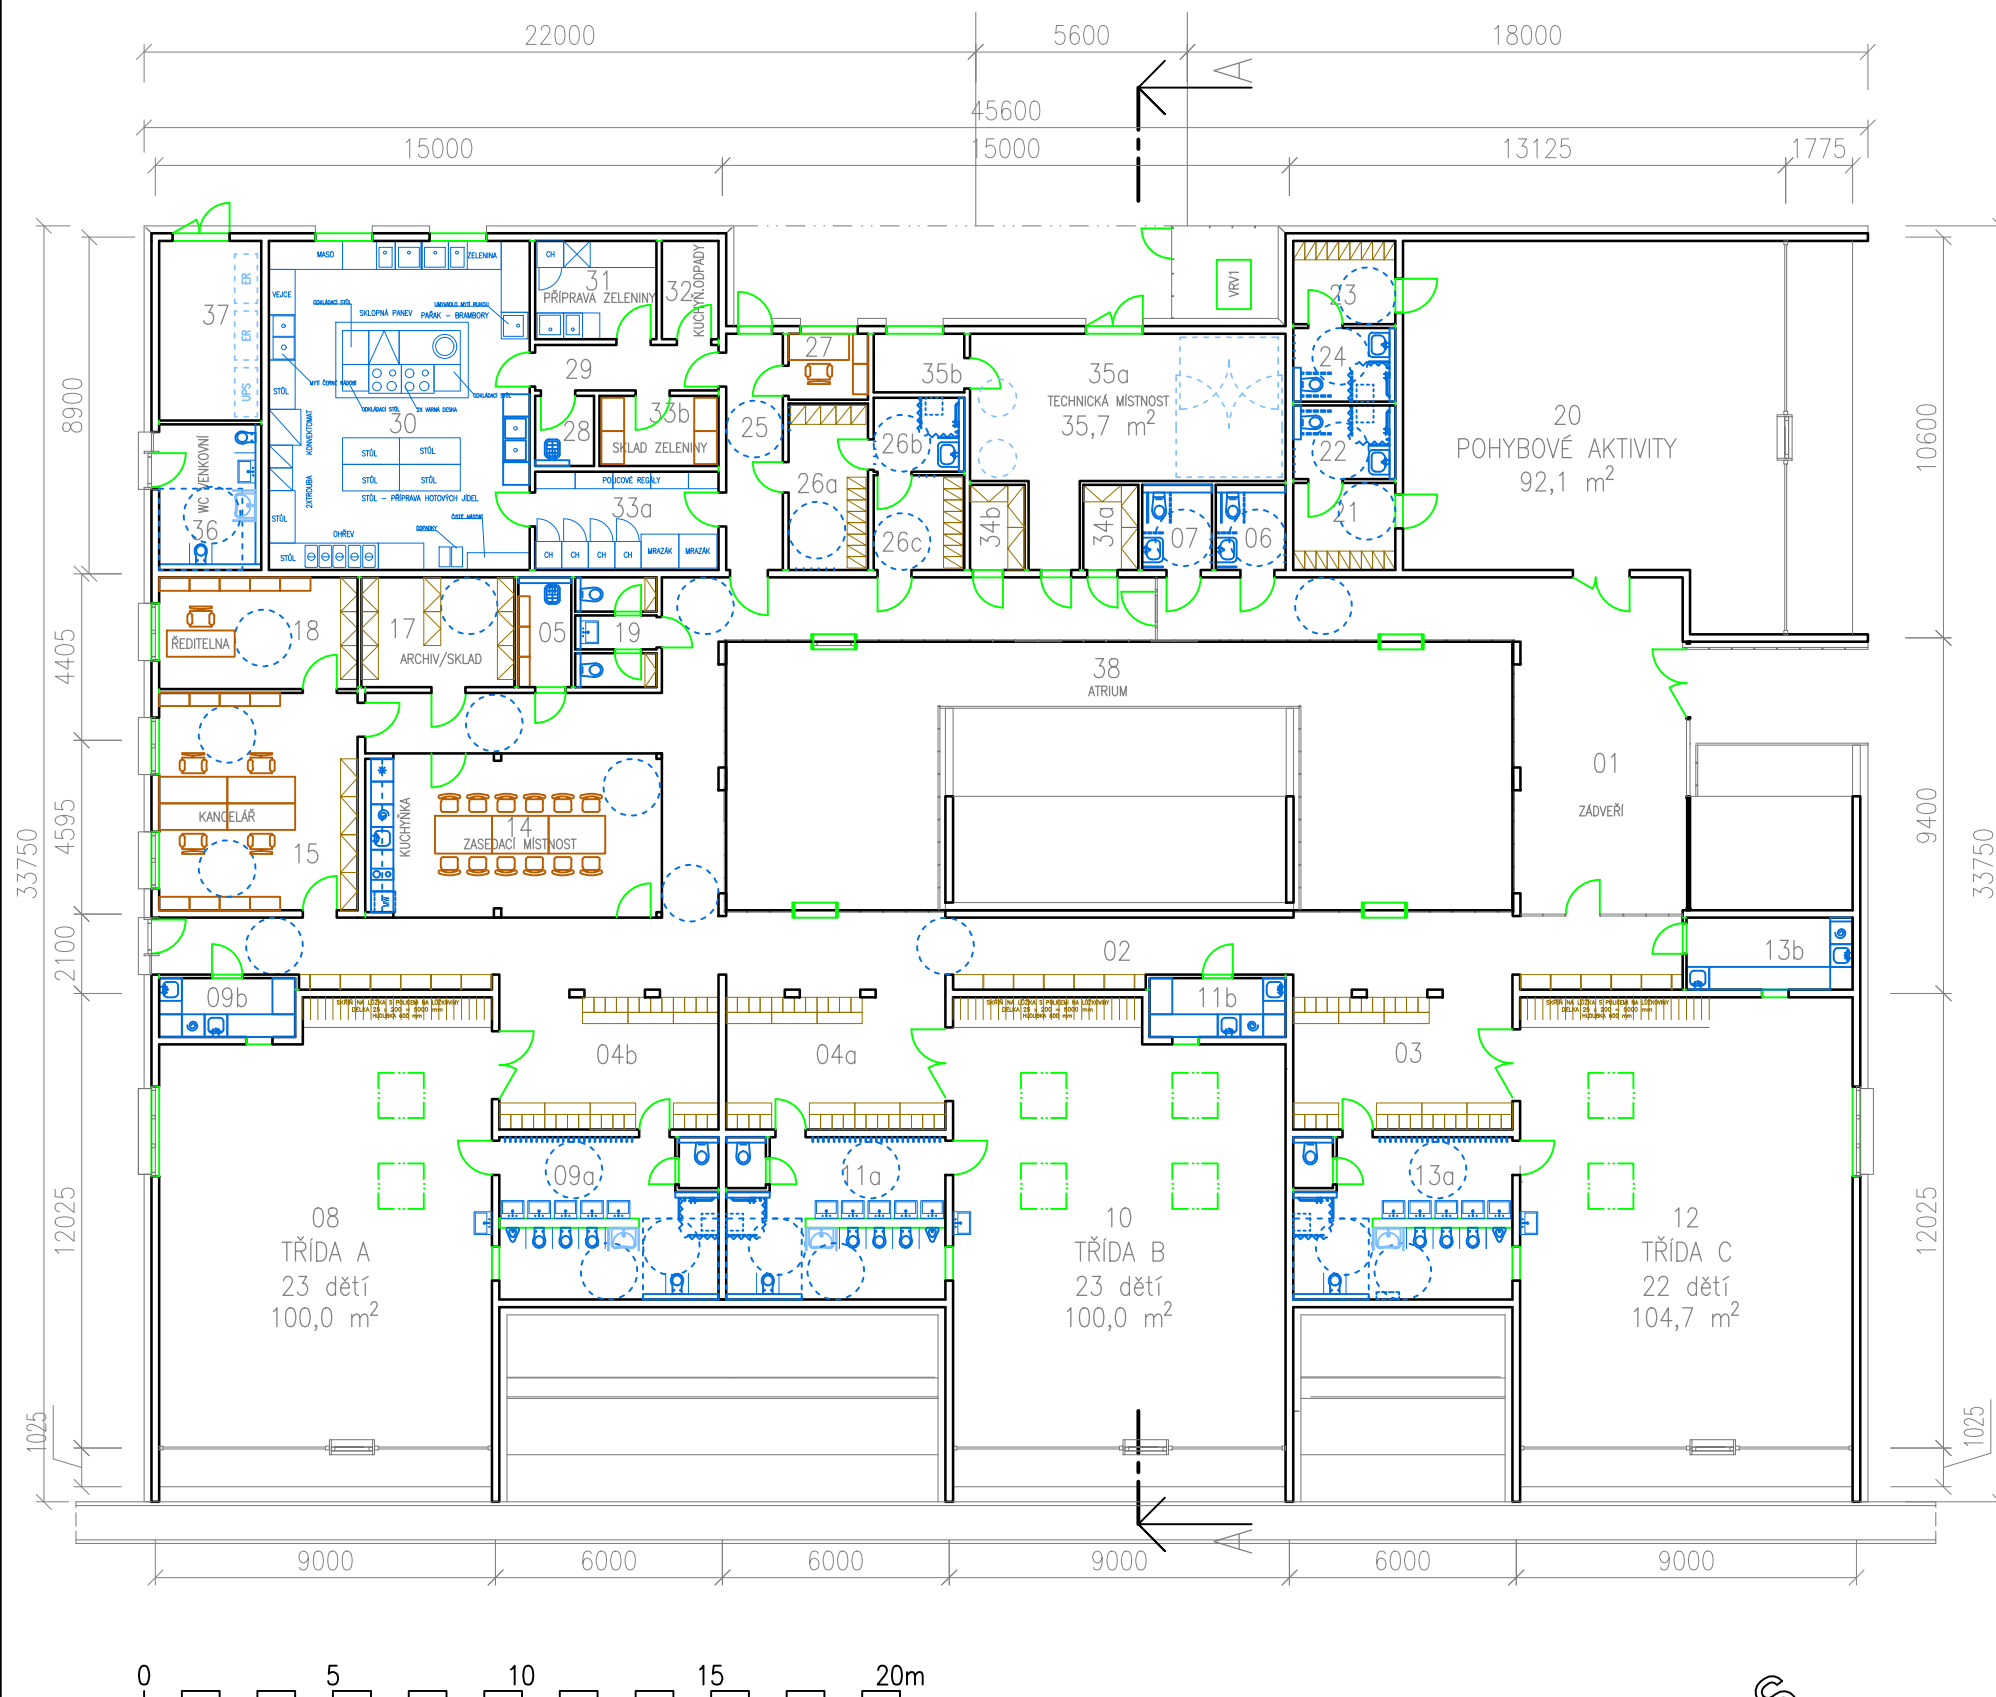

OZN.	NÁZEV MÍSTNOSTI	PL.[m <sup>2</sup> ]
01	ZADVEŘI	39,6
02	CHODBA	130,1
03	ŠATNA	23,8
04a	ŠATNA	23,8
04b	ŠATNA	23,8
05	ÚKLID	4,1
06	WC BEZBARIÉROVÝ ŽENY	4,2
07	WC BEZBARIÉROVÝ MUŽI	4,2
08	TŘÍDA A	100,0
09a	SOC. ZAŘ. TŘÍDY A	24,9
09b	VÝDEJ STRAVY A	5,6
10	TŘÍDA B	100,0
11a	SOC. ZAŘ. TŘÍDY B	24,9
11b	VÝDEJ STRAVY B	5,6
12	TŘÍDA C	104,7
13a	SOC. ZAŘ. TŘÍDY C	24,9
13b	VÝDEJ STRAVY C	8,4
14	ZASEDACÍ MÍSTNOST	33,1
15	KANCELÁŘ	30,2
17	ARCHIV/SKLAD	11,7
18	ŘEDITELNA	15,5
19	WC ZAMĚSTNANCI, M/Ž	6,2
20	POHYBOVÉ AKTIVITY	92,1
21	ŠATNA 1	6,2
22	UMYVÁRNA, SPRCHA, WC	5,3
23	ŠATNA 2	5,9
24	UMYVÁRNA, SPRCHA, WC	5,3
25	CHODBA OBSLUŽNÁ	9,4
26a	ŠATNA ŽENY	9,2
26b	UMYVÁRNA ŽENY/MUŽI	4,7
26c	ŠATNA MUŽI	6,0
27	KANCELÁŘ VEDOUCÍ	3,7
28	ÚKLID	2,9
29	CHODBA KUCHYŇ	5,8
30	ŠKOLNÍ KUCHYŇ	60,0
31	PŘÍPRAVA BRAMBOR	8,3
32	KUCHYŇ.ODPADY	3,9
33a	SUCHÝ SKLAD	12,6
33b	SKLAD ZELENINY	5,8
34a	SKLAD ČIST. LŮŽKOVIN	3,3
34b	SKLAD ŠPIN. LŮŽKOVIN	3,3
35a	TECHNICKÁ MÍSTNOST 1	35,7
35b	SKLAD ODRŽBY	3,7
36	VENKOVNÍ WC DĚTI	10,4
37	TECHNICKÁ MÍSTNOST 2	12,8
38	ATRIUM	96,4
UŽITNÁ PLOCHA 1.NP CELKEM		992,3

#### Podmínky provozování navrženého sociálního zázemí pro zaměstnance:

Sociální zázemí (umývárna) sousedící s šatnami je zřízena společně pro muže a ženy. Pedagogičtí zaměstnanci potřebují pouze prostor pro ukládání civilního oblečení. Po konzultaci s objednatelům bylo určeno, že maximální počet zaměstnanců využívající sociální zázemí (umývárnu) bude 5 zaměstnanců ve vazbě na NV č.361/2007 Sb., § 54, (5).

Při využívání sociálního zázemí (umývárny) muži a ženami současně bude na provozu zřízené časově oddělené využití sociálního zázemí (umývárny) muži, a to viz předpokladem níže tabulka, ženy mohou využít sociální zázemí kdykoli mimo níže uvedený čas.

Provoz společný pro muže a ženy	Šatna - muži	Šatna (sprcha) - muži
MŠ Čáslav-řešená budova (kuchyně)	6:00-6:15	14:30-15:00
MŠ Čáslav-řeš. bud. (úklid, pedagogové)	7:45-8:00	16:00-16:30

U všech časových intervalů, je po odchodu zaměstnance opačného pohlaví, umožněn ostatním zaměstnancům vstup do sociálního zázemí.

#### Předpoklad pracovní doby:

##### pro úklid:

- MŠ Čáslav - řešená budova - 8:00 - 16:30 hodin
- přestávka na jídlo a oddech v rozmezí od 11:00 do 12:00 v délce 30minut

##### pro pedagogické zaměstnance:

- MŠ Čáslav - řešená budova - 6:15 - 16:45 hodin (dle rozpisu pracovní doby)
- přestávka na jídlo a oddech v rozmezí od 11:00 do 12:00 v délce 30minut

Předpoklad vstupu do šatny je umožněn zaměstnancům 15 minut před začátkem pracovní doby. Pracoviště se s předpokladem bude uzamykat v 16:30 hodin.

#### Poznámky:

Mimo vyznačený prostor pro technologické zařízení budovy budou dotčené i další prostory a povrchy, mřížkami a výdechy VZT, ventilačními jednotky mohou být distribuované pro jednotlivé třídy a prostor pro pohybové aktivity. Došlo k dispozičním změnám při zakomponování venkovního WC do budovy MŠ, rozdělení skladů prádla, řešení bezbariérovosti šatny a sociálních zařízení. Dále může dojít k drobným úpravám podle požadavků dotčených orgánů státní správy, jmenovitě hygieny, a požadavků vyvolaných technickými zařízeními budovy nebo stavebně technického řešení. Plochy místností jsou proto pouze orientační.

Formát: 420 x 297 [mm]

PROJEKT: **MŠ PROKOPA HOLÉHO ČÁSLAV**  
VÝKRES: **PŮDORYS 1.NP**


Datum: **11/01/2023**

Vypracoval:

Číslo výkresu: **01**

Měřítko: **1:200**



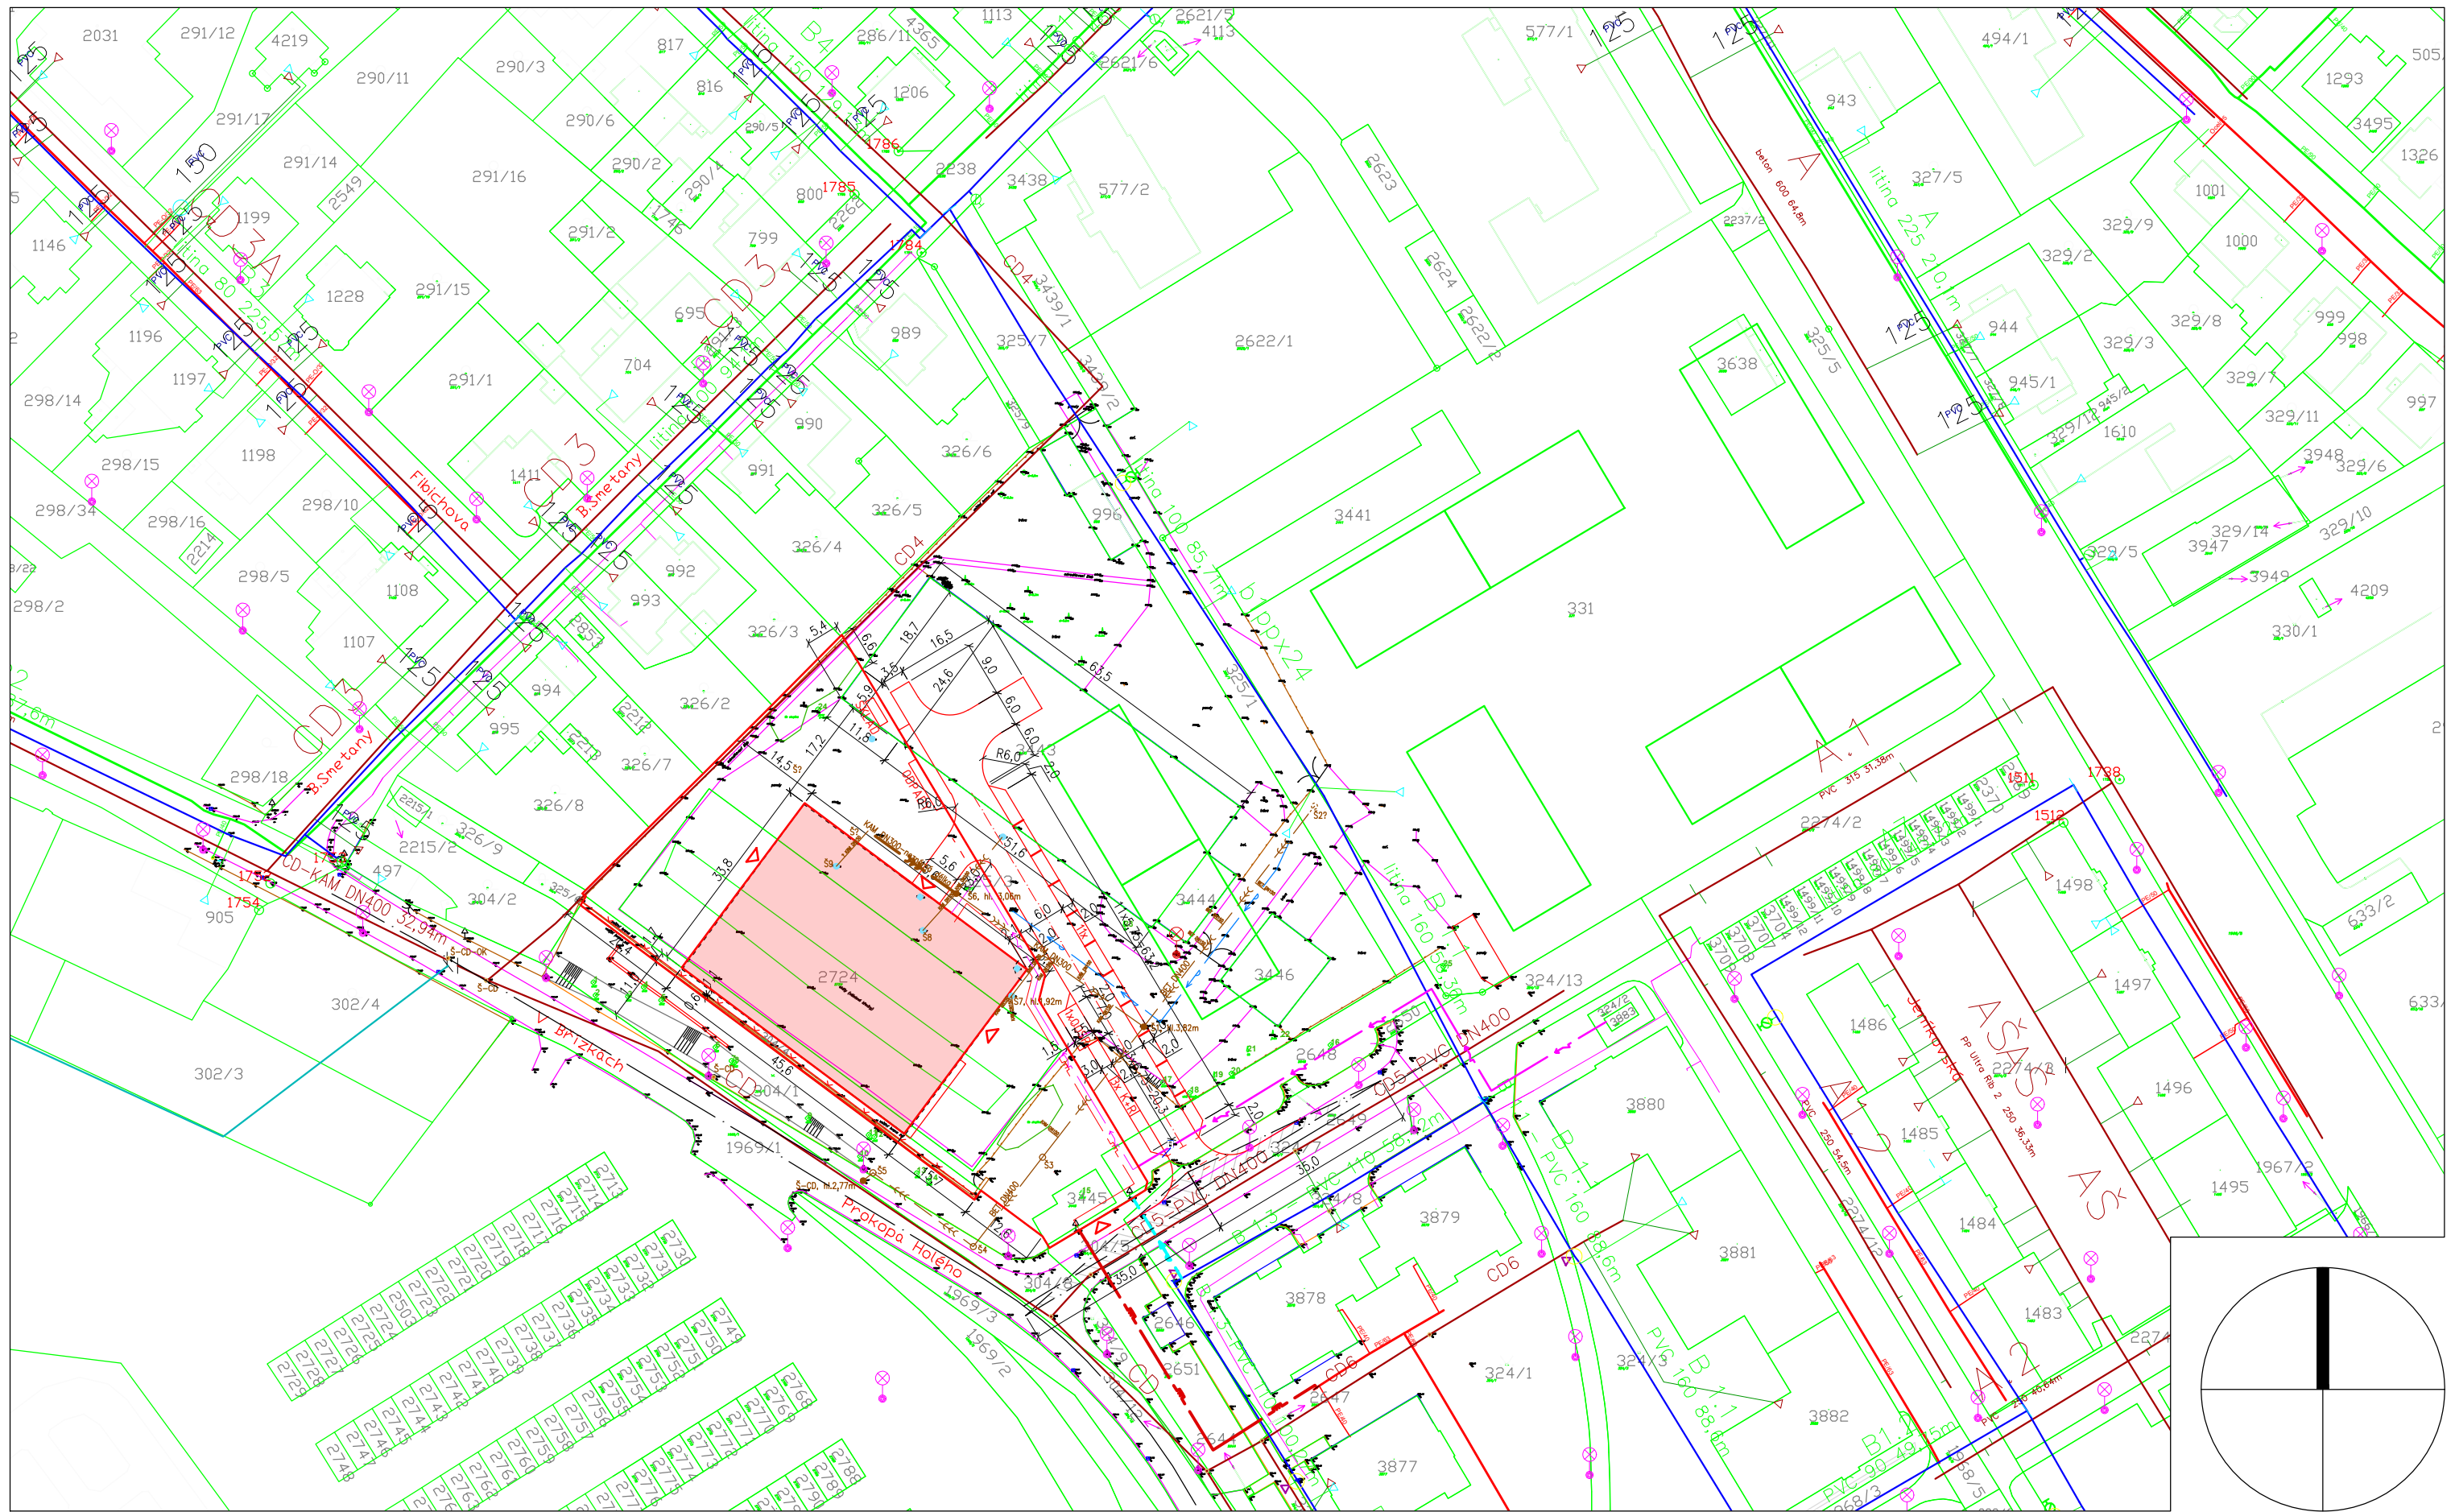

PROJEKT: **MŠ PROKOPA HOLÉHO ČÁSLAV**  
 VÝKRES: **KOORDINAČNÍ SITUAČNÍ VÝKRES**

Datum: **16/12/2022**  
 Vypracoval: 

Číslo výkresu: **C.3**  
 Měřítko: **1:1000**



Formát: 420 x 297 [mm]



## REKAPITULACE ZMĚN

<b>NÁZEV STAVBY</b>		Mateřská škola Čáslav formou Design&Build
<b>OBJEDNATEL</b>		Město Čáslav
<b>TDO</b>		3L studio s.r.o.
<b>GP</b>		Energy Benefit Centrum, a.s.
<b>ZHOTOVITEL</b>		Trigema Building a.s.

Změna č.	Popis	Schválená cena bez DPH	Rozdělení ceny		Vliv na cenu	Vliv na termín	Poznámka	Rozhodnutí
			vícepráce	méněpráce				
<a href="#">Z 001</a>	komplexní přeřešení příjezdové komunikace Příloha č.2 k Dodatku č.2 k SoD č. 97/2022 (774)	cena bude určena na základě DPS v návaznosti na položkový rozpočet			ANO	ANO	vícepráce	schváleno
<a href="#">Z 002</a>	přemístění venkovního WC pro děti Příloha č.3 k Dodatku č.2 k SoD č. 97/2022 (774)	cena bude určena na základě DPS v návaznosti na položkový rozpočet			ANO	NE	méněpráce	schváleno
<a href="#">Z 003</a>	provedení akumulární nádrže vč. přípravy pro automatický závlahový systém Příloha č.4 k Dodatku č.2 k SoD č. 97/2022 (774)	cena bude určena na základě DPS v návaznosti na položkový rozpočet			ANO	ANO	vícepráce	schváleno
<a href="#">Z 004</a>	projekt pro veřejné osvětlení Příloha č.5 k Dodatku č.2 k SoD č. 97/2022 (774)	cena bude určena na základě DPS v návaznosti na položkový rozpočet			ANO	ANO	vícepráce	schváleno
	<b>C E L K E M</b>	cena bude určena na základě DPS v návaznosti na položkový rozpočet						






za zhotovitele	Ing. Radim Šponar, předseda představenstva		
za generálního projektanta			
za technický dozor objednatele			
za objednatele	Ing. Jaromír Strnad, starosta		

Na základě změny bude vypracován dodatek k již uzavřené smlouvě o dílo.

poznámka	
----------	--

**Podklady**

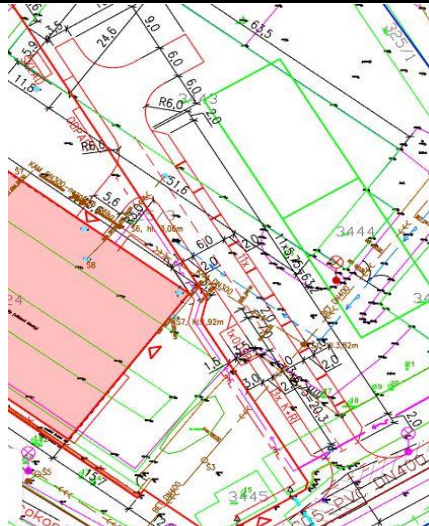

**Fotodokumentace**



<b>POPIS:</b>	<b>DEFINICE DLE ZADÁNÍ:</b> Ve vizualizačních studiích a specifikaci se uvažuje se samostatně stojícím venkovním WC pro děti umístěným v severní části areálu.
	<b>ZMĚNA:</b> Navrhujeme přemístění půdorysem např. do části kuchyně a přístupem pouze z venkovní části.
	<b>ODŮVODNĚNÍ:</b> PROVOZNÍ DŮVODY A ÚSPORA ENERGIÍ: 1) řešení doporučuje KHS 2) vznikne tím značná úspora provozních nákladů na požadované vytápění a údržbu 3) dojde k zakomponování do objektu a nebude tak narušena vizuální stránka areálu 4) možno plochu využít pro venkovní přístřešek (sklad, pergola, altánek)
	<b>HLAVNÍ DOPADY:</b> Komplexní přeřešení.



VLIV NA TERMÍN	
DOPAD DO TERMÍNU	NE
ODŮVODNĚNÍ VLIVU NA TERMÍN - POPIS	/

POTVRZENÍ A ODSOUHLASENÍ ROZSAHU A CENY ZMĚNY ČÍSLO			Z 002
	jméno a příjmení	datum	podpis
za zhotovitele	Ing. Radim Šponar, předseda představenstva		
za generálního projektanta			
za technický dozor objednatele			
za objednatele	Ing. Jaromír Strnad, starosta		

Na základě změny bude vypracován dodatek k již uzavřené smlouvě o dílo.

poznámka	
----------	--



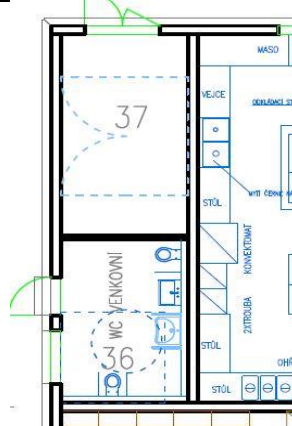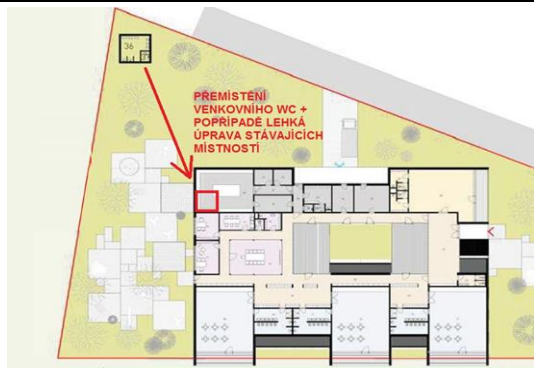

### Podklady



### Fotodokumentace

<b>ZMĚNA ČÍSLO</b>		<b>Z 003</b>
<b>NÁZEV</b>	<b>provedení akumulční nádrže vč. přípravy pro automatický závlahový systém Příloha č.4 k Dodatku č.2 k SoD č. 97/2022 (774)</b>	

<b>NÁZEV STAVBY</b>	Mateřská škola Čáslav formou Design&Build
<b>SoD:</b>	č. smlouvy objednatele: 97/2022 (č. smlouvy zhotovitele 774) ze dne 22.8.2022



<b>OBJEDNATEL</b>		<b>ZHOTOVITEL</b>		
	Město Čáslav nám. J. Žižky z Trocnova 1/1, 286 01 Čáslav – Staré Město	Trigema Building, a.s. Bucharova 2641/14, Praha 5 - Stodůlky, 155 00		
Zastoupen	Ing. Jaromír Strnad, starosta	Ing. Radim Šponar, předseda představenstva		
<b>GENERÁLNÍ PROJEKTANT</b>		<b>PŘEDÁNÍ OBJEDNATELI KE KONTROLE</b>		
Zastoupen	Energy Benefit Centre a.s. Křenova 438/3, Velešlavín, 162 00 Praha 6	<b>Datum</b>		<b>Podpis</b>
		<b>Zhotovitel</b>	Ing. Radim Šponar	
<b>TECHNICKÝ DOZOR OBJEDNATELE</b>		<b>Generální projektant</b>		
Zastoupen	3L studio s.r.o. Pobřežní 78, 186 00 Karlín	<b>Technický dozor objednatele</b>		
		<b>Objednatel</b>	Ing. Jaromír Strnad, starosta	

cenová specifikace změny						
oddíl	popis	m.j.	množství	cena / mj	cena / oddíl	poznámka
	cena bude určena na základě DPS v návaznosti na položkový rozpočet					
<b>CENA CELKEM</b>					<b>0,00 Kč</b>	

<b>POPIS:</b>	<p><b>DEFINICE DLE ZADÁNÍ:</b> V zadání nebylo uvažováno s akumulční nádrží vč. přípravy na automatický závlahový systém.</p> <p><b>ZMĚNA:</b> V rámci studie došlo k požadavku investora na akumulční nádrže vč. přípravy na automatický závlahový systém.</p> <p><b>ODŮVODNĚNÍ:</b> K změně došlo na základě požadavku investora ve vazbě na provozování areálu.</p> <p><b>HLAVNÍ DOPADY:</b> Zejména se jedná o přidání akumulční nádrže o objemu 40m3 a rozvody pro automatický závlahový systém (dopouštění pitnou vodou, přívod elektro SIL a SLB).</p>
---------------	---

<b>VLIV NA TERMÍN</b>	
<b>DOPAD DO TERMÍNU</b>	<b>ANO</b>
<b>ODŮVODNĚNÍ VLIVU NA TERMÍN - POPIS</b>	Časový vliv je způsoben termínem získání vstupních informací, projekčními pracemi a inženýrskou činností.

<b>POTVRZENÍ A ODSOUHLASENÍ ROZSAHU A CENY ZMĚNY ČÍSLO</b>			<b>Z 003</b>
jméno a příjmení	datum	podpis	

za zhotovitele	Ing. Radim Šponar, předseda představenstva		
za generálního projektanta			
za technický dozor objednatele			
za objednatele	Ing. Jaromír Strnad, starosta		

Na základě změny bude vypracován dodatek k již uzavřené smlouvě o dílo.





poznámka	
----------	--

**Podklady**

**Fotodokumentace**

<b>ZMĚNA ČÍSLO</b>		<b>Z 004</b>
<b>NÁZEV</b>	<b>projekt pro veřejné osvětlení Příloha č.5 k Dodatku č.2 k SoD č. 97/2022 (774)</b>	



<b>NÁZEV STAVBY</b>	Mateřská škola Čáslav formou Design&Build
<b>SoD:</b>	č. smlouvy objednatele: 97/2022 (č. smlouvy zhotovitele 774) ze dne 22.8.2022

OBJEDNATEL		ZHOTOVITEL		
	Město Čáslav nám. J. Žižky z Trocnova 1/1, 286 01 Čáslav – Staré Město	Trigema Building, a.s. Bucharova 2641/14, Praha 5 - Stodůlky, 155 00		
Zastoupen	Ing. Jaromír Strnad, starosta	Ing. Radim Šponar, předseda představenstva		
GENERÁLNÍ PROJEKTANT		PŘEDÁNÍ OBJEDNATELI KE KONTROLE		
	Energy Benefit Centre a.s. Křenova 438/3, Velešlavín, 162 00 Praha 6	<b>Datum</b>		<b>Podpis</b>
Zastoupen		<b>Zhotovitel</b>	Ing. Radim Šponar	
TECHNICKÝ DOZOR OBJEDNATELE		<b>Generální projektant</b>		
	3L studio s.r.o. Pobřežní 78, 186 00 Karlín	<b>Technický dozor objednatele</b>		
Zastoupen		<b>Objednatel</b>	Ing. Jaromír Strnad, starosta	

cenová specifikace změny						
oddíl	popis	m.j.	množství	cena / mj	cena / oddíl	poznámka
	cena bude určena na základě DPS v návaznosti na položkový rozpočet					
<b>CENA CELKEM</b>					<b>0,00 Kč</b>	

<b>POPIS:</b>	<p><b>DEFINICE DLE ZADÁNÍ:</b> V zadání nebylo uvažováno s veřejným osvětlením.</p> <p><b>ZMĚNA:</b> V rámci studie došlo k požadavku investora na doplnění veřejného osvětlení. Dodavatel provede pouze projekční práce a objednatel dílo zrealizuje.</p> <p><b>ODŮVODNĚNÍ:</b> Ke změně došlo na základě požadavku investora na veřejné osvětlení.</p> <p><b>HLAVNÍ DOPADY:</b> Projekční práce veřejného osvětlení ve stupni DUSP (vč. IČ), DPS (vč. IČ), zapracování do DSPS po dodání podkladů od realizační firmy minimálně 3 měsíce před plánovanou kolaudací.</p>
---------------	---

VLIV NA TERMÍN			
<b>DOPAD DO TERMÍNU</b>		<b>ANO</b>	
<b>ODŮVODNĚNÍ VLIVU NA TERMÍN - POPIS</b>		Časový vliv je způsoben termínem získání vstupních informací, projekčními pracemi a inženýrskou činností.	
POTVRZENÍ A ODSOUHLASENÍ ROZSAHU A CENY ZMĚNY ČÍSLO			Z 004
jméno a příjmení	datum	podpis	

za zhotovitele	Ing. Radim Šponar, předseda představenstva		
za generálního projektanta			
za technický dozor objednatele			
za objednatele	Ing. Jaromír Strnad, starosta		


Na základě změny bude vypracován dodatek k již uzavřené smlouvě o dílo.

poznámka	
----------	--

**Podklady**

**Fotodokumentace**

ID	Režim úkolu	Název úkolu	Doba trvání	Zahájení	Dokončení	I 2022   II 2022   III 2022   IV 2022   V 2022   VI 2022   VII 2022   VIII 2022   IX 2022   X 2022   XI 2022   XII 2022   I 2023   II 2023   III 2023   IV 2023   V 2023   VI 2023   VII 2023   VIII 2023   IX 2023   X 2023   XI 2023   XII 2023   I 2024   II 2024   III 2024   IV 2024   V 2024   VI 2024   VII 2024   VIII 2024   IX 2024   X 2024   XI 2024   XII 2024   I 2025   II 2025   III 2025   IV 2025   V 2025   VI 2025											
0		<b>Mateřská škola Čáslav formou Design&amp;Build</b>	<b>807 dny</b>	<b>22.08. 22</b>	<b>05.11. 24</b>												
1		MŠ Čáslav	807 dny	22.08. 22	05.11. 24												
2		Podpis SoD	1 den	22.08. 22	22.08. 22												
3		<b>Projektová činnost</b>	<b>350 dny</b>	<b>22.08. 22</b>	<b>06.08. 23</b>												
4		Projektové práce	350 dny	22.08. 22	06.08. 23												
5		Inženýrská činnost	213 dny	06.01. 23	06.08. 23												
6		<b>Stavební objekt</b>	<b>457 dny</b>	<b>07.08. 23</b>	<b>05.11. 24</b>												
7		Přípravná část	92 dny	07.08. 23	06.11. 23												
8		Hlavní stavební výroba	295 dny	07.11. 23	27.08. 24												
9		Přídruzná stavební výroba	273 dny	07.02. 24	05.11. 24												
10		Funkční zkoušky a revize	49 dny	18.09. 24	05.11. 24												
11		Kolaudace	1 den	05.11. 24	05.11. 24												

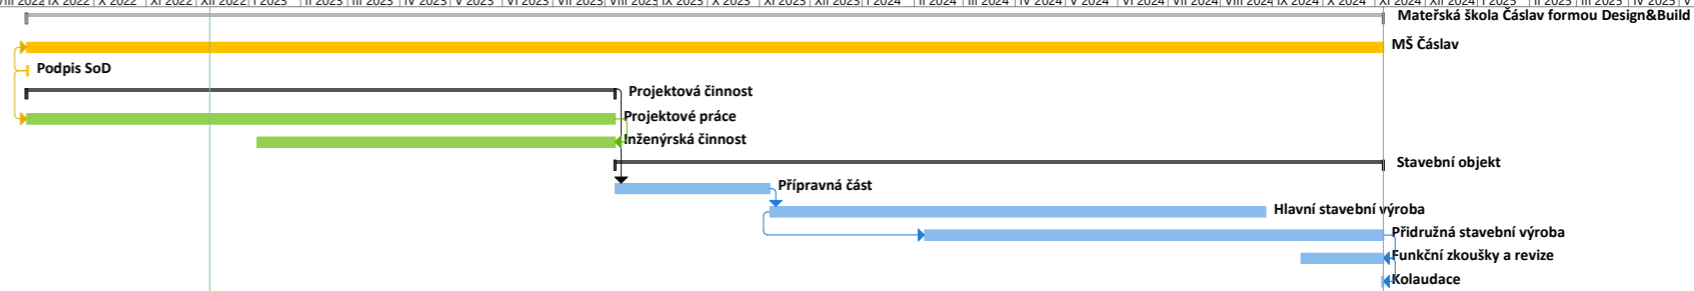

Projekt: Mateřská škola Čáslav for Datum: 09.12. 22	Úkol	Souhrn projektu	Ruční úkol	Pouze zahájení	Konečný termín	↓
	Rozdělení	Neaktivní úkol	Pouze s dobou trvání	Pouze s datem dokončení	Průběh	
	Milník	Neaktivní milník	Ruční úkoly zahrnuté v souhrnném úkolu	Vnější úkoly	Průběh ručně zadaného úkolu	
	Souhrnný	Neaktivní souhrn	Ruční souhrn	Vnější milník		