


Příloha č.1

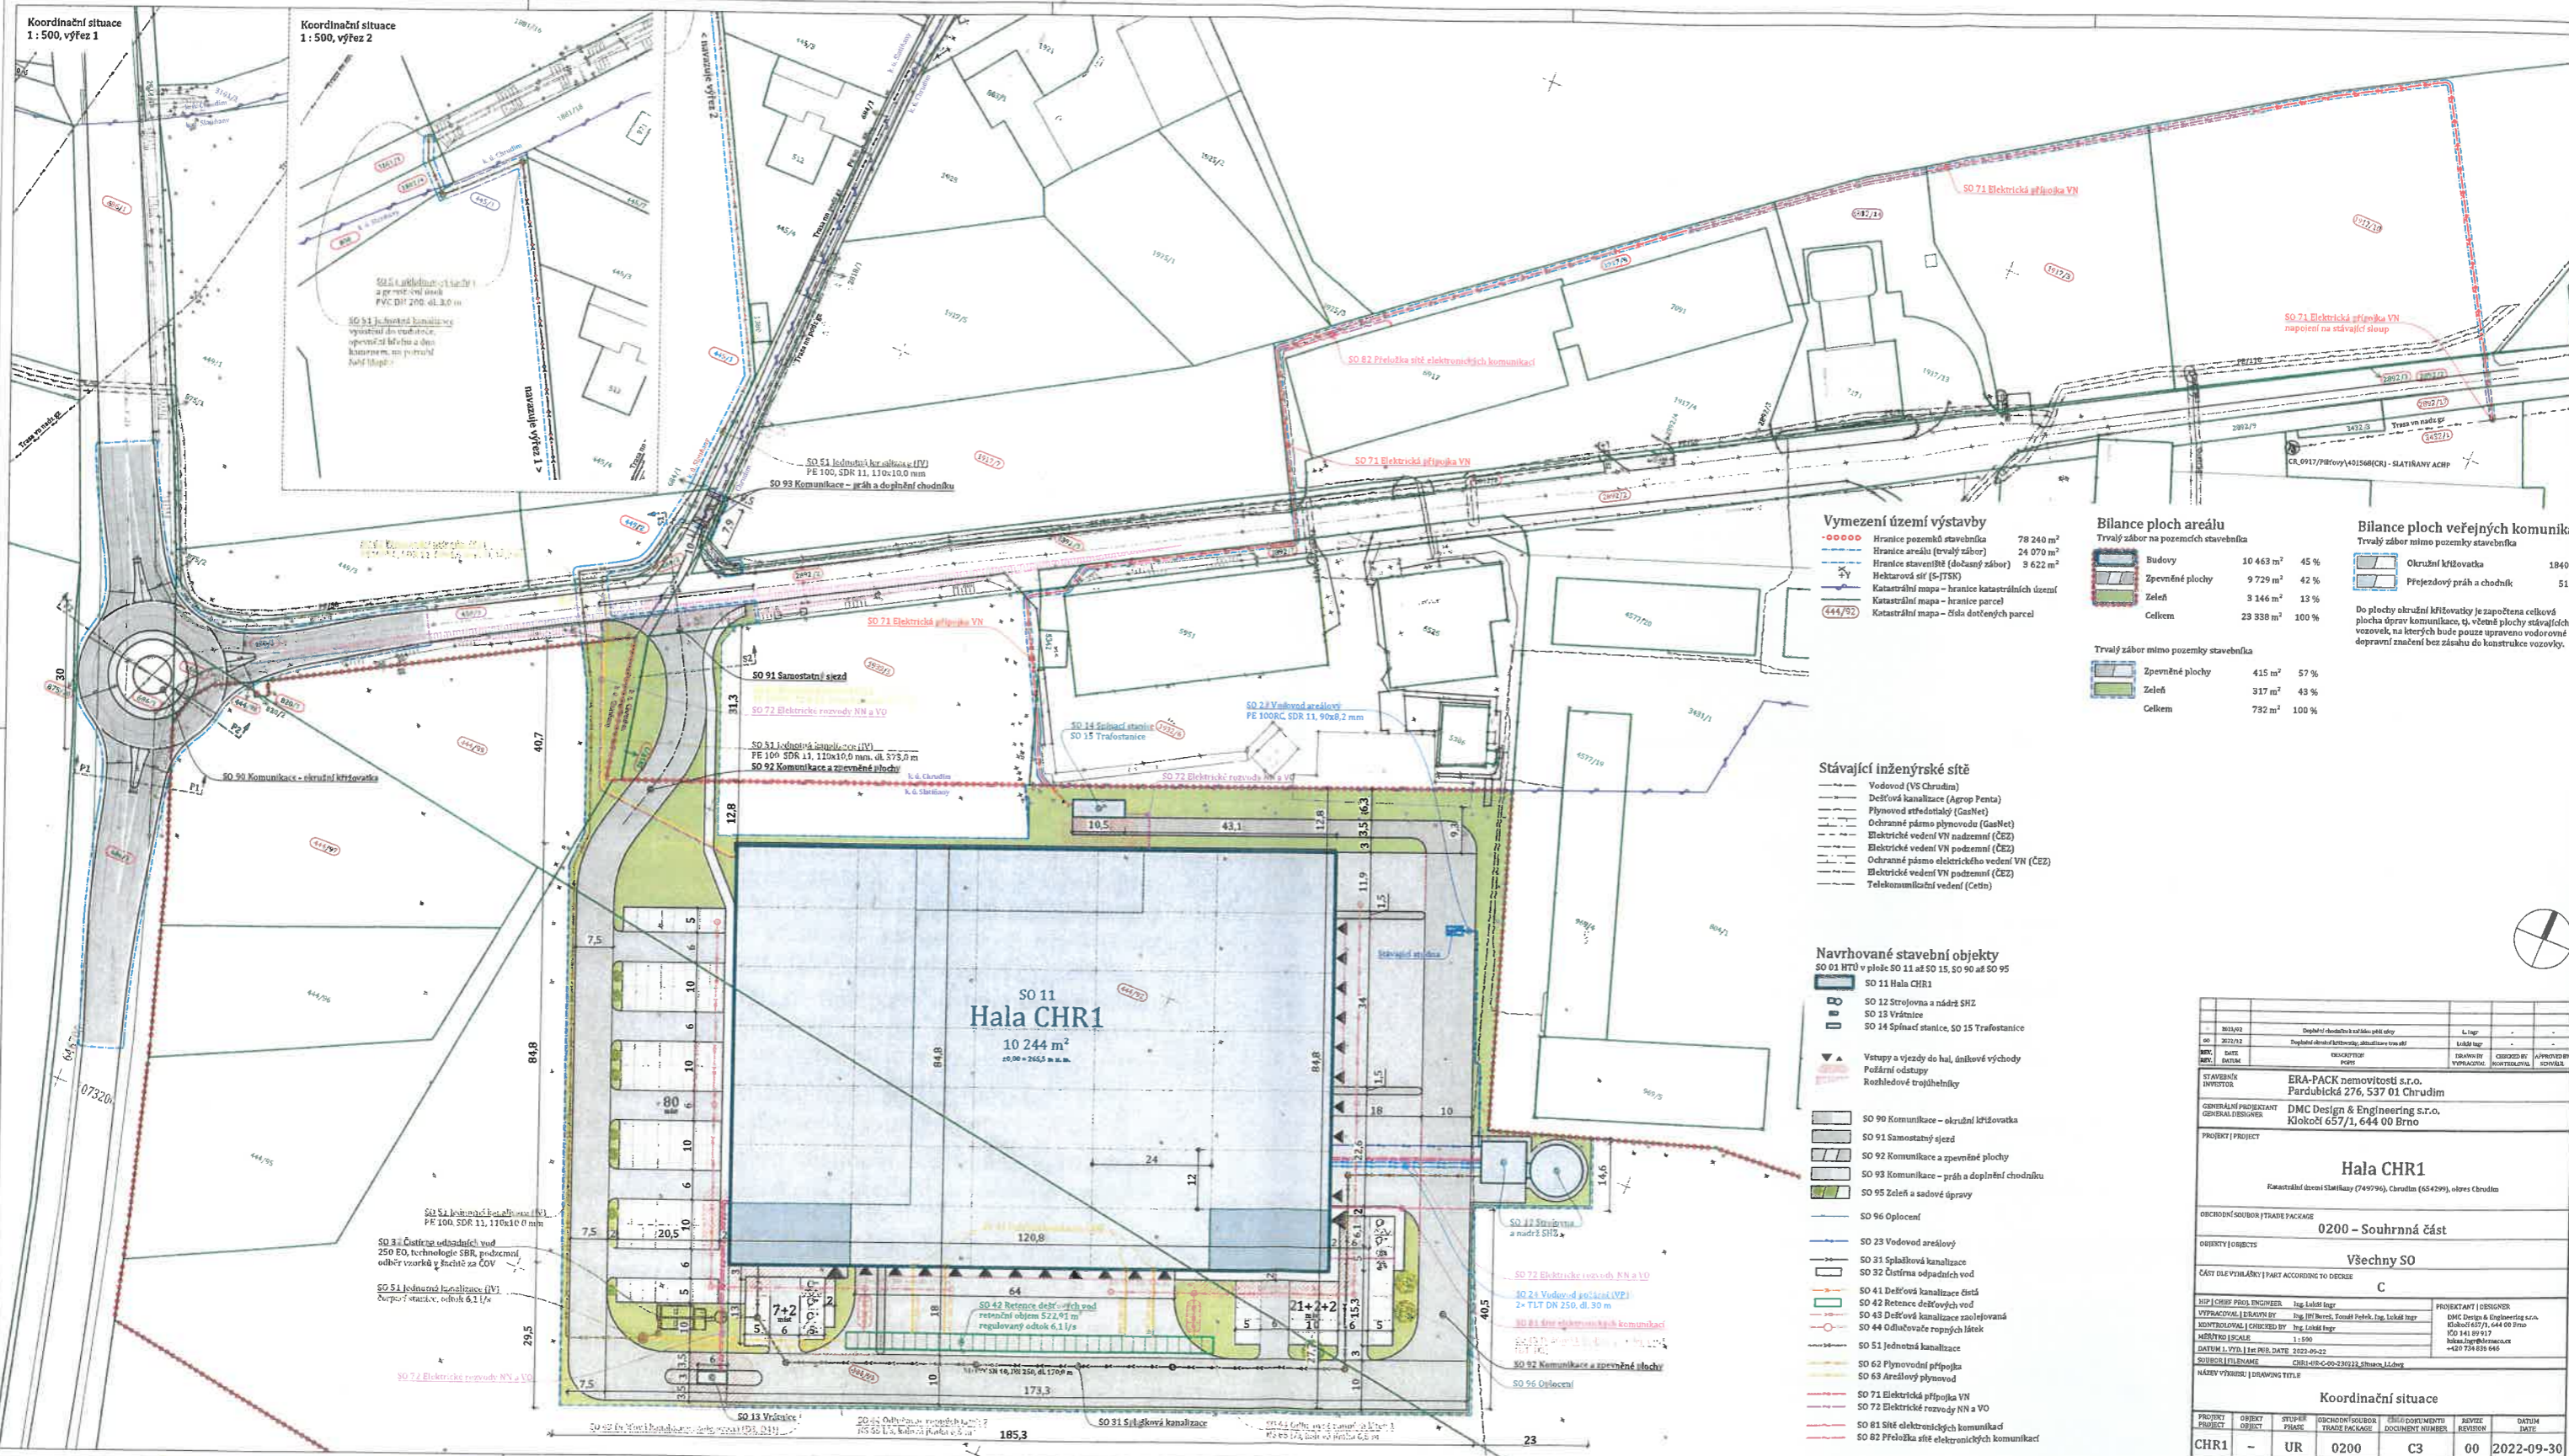

Vymezení území výstavby

- Hranice pozemků stavebního území 78 240 m²
- Hranice areálu (trvalý zábor) 24 070 m²
- Hranice stavebního (dočasný zábor) 9 622 m²
- Hektarová síť (S-JTSK)
- Katastrální mapa - hranice katastrálních území
- Katastrální mapa - hranice parcel
- Katastrální mapa - čísla dotčených parcel

Bilance ploch areálu

Trvalý zábor na pozemcích stavebníka			
Budovy	10 463 m ²	45 %	
Zpevněné plochy	9 720 m ²	42 %	
Zeleň	3 146 m ²	13 %	
Celkem	23 338 m²	100 %	

Bilance ploch veřejných komunikací

Trvalý zábor mimo pozemky stavebníka			
Zpevněné plochy	415 m ²	57 %	
Zeleň	317 m ²	43 %	
Celkem	732 m²	100 %	

Stávající inženýrské sítě

- Vodovod (VS Chrudim)
- Dešťová kanalizace (Agrop Penta)
- Plynovod středotlaký (GasNet)
- Ochranné pásmo plynovodu (GasNet)
- Elektrické vedení VN nadzemní (ČEZ)
- Elektrické vedení VN podzemní (ČEZ)
- Ochranné pásmo elektrického vedení VN (ČEZ)
- Elektrické vedení VN podzemní (ČEZ)
- Telekomunikační vedení (Cetin)

Navrhované stavební objekty

- SO 01 HTÚ v písech SO 11 až SO 15, SO 90 až SO 95
- SO 11 Hala CHR1
- SO 12 Strojovna a nádrž SHZ
- SO 13 Výtahnice
- SO 14 Spínací stanice, SO 15 Trafostanice

Vstupy a vjezdy do hal, únikové východy

Požární odstupy

Rozhledové trojúhelníky

- SO 90 Komunikace - okružní křižovatka
- SO 91 Samostatný sjezd
- SO 92 Komunikace a zpevněné plochy
- SO 93 Komunikace - práh a doplnění chodníku
- SO 95 Zeleň a sadové úpravy
- SO 96 Oplocení
- SO 23 Vodovod areálový
- SO 31 Splašková kanalizace
- SO 32 Čistírna odpadních vod
- SO 41 Dešťová kanalizace čistá
- SO 42 Retence dešťových vod
- SO 43 Dešťová kanalizace zaoleňovaná
- SO 44 Odliučovač ropných látek
- SO 51 Jednotná kanalizace
- SO 62 Plynovodní přípojka
- SO 63 Areálový plynovod
- SO 71 Elektrická přípojka VN
- SO 72 Elektrické rozvody NN a VO
- SO 81 Síť elektronických komunikací
- SO 82 Přeložka sítě elektronických komunikací

SO 1	SO 2	
------	------	------	------	------	------	------	------	------	-------	-------	--------

INVESTOR	ERA-PACK nemovitosti s.r.o.
PROJEKTANT	DMC Design & Engineering s.r.o.
ADRESA	Klokoč 657/1, 644 00 Brno
PROJEKT	Hala CHR1
OPIS	Katastrální území Stáříkazy (749794), Chrudim (654299), okres Chrudim
OPISNÝ SOUBOR / TRADE PACKAGE	0200 - Souhrnná část
OBJEKT	Všechny SO
ČÁST DLE VÝKRESŮ / PART ACCORDING TO DEVICES	C
ŠEF / CHIEF PROJECT ENGINEER	Ing. Lukáš Ingr
VÝKRESOVÝ ÚSTAVY BY / DRAWING OFFICE	Ing. Petr Borek, Tomáš Pešek, Ing. Lukáš Ingr
PROJEKTANT / DESIGNER	DMC Design & Engineering s.r.o.
ADRESA / ADDRESS	Klokoč 657/1, 644 00 Brno
TELEFON / PHONE	+420 754 826 646
DATA / DATE	2022-09-22
SOUBOR / FILENAME	CHR1-02-00-2022-09-22-0200-02.dwg
NÁZEV VÝKRESU / DRAWING TITLE	Koordináční situace
PROJEKT	CHR1
OBJEKT	-
STUPĚŇ	UR
OPISNÝ SOUBOR / TRADE PACKAGE	0200
OPISNÝ SOUBOR / TRADE PACKAGE	C3
REVIZE / REVISION	00
DATA / DATE	2022-09-30