

Dotčené parcely

k.ú.	parc.č.	druh pozemku	dotčení	délka dotčení
Vsetín	3623	ostatní plocha	nová trasa	4,0m


SOUHLASÍME SE STAVBOU



LEGENDA:

	Stávající vedení CETIN
	Nová trasa přeložky
	Stávající vedení ke zrušení
	Dotčená parcely

Kreslil : 	Generální projektant: SITEL spol.s.r.o. Pod Štemberkem 306,763 02 Zlín - Louky	
Zkontroloval : 	Investor: CETIN, a.s. Českomoravská 2510/19, 190 00 Praha 9	
Zodp. pracovník: 	Odsouhlasil : 	
Místo :	Vsetín k.ú.: Vsetín	
Název akce : VPIC Vsetín, regenerace sídliště Rybníky	Datum : 07/2023	
Příloha : Situace katastrální	Stupeň : DUR / DUS	
	Měřítko : 1 : 500	
	č. výkresu: 01	

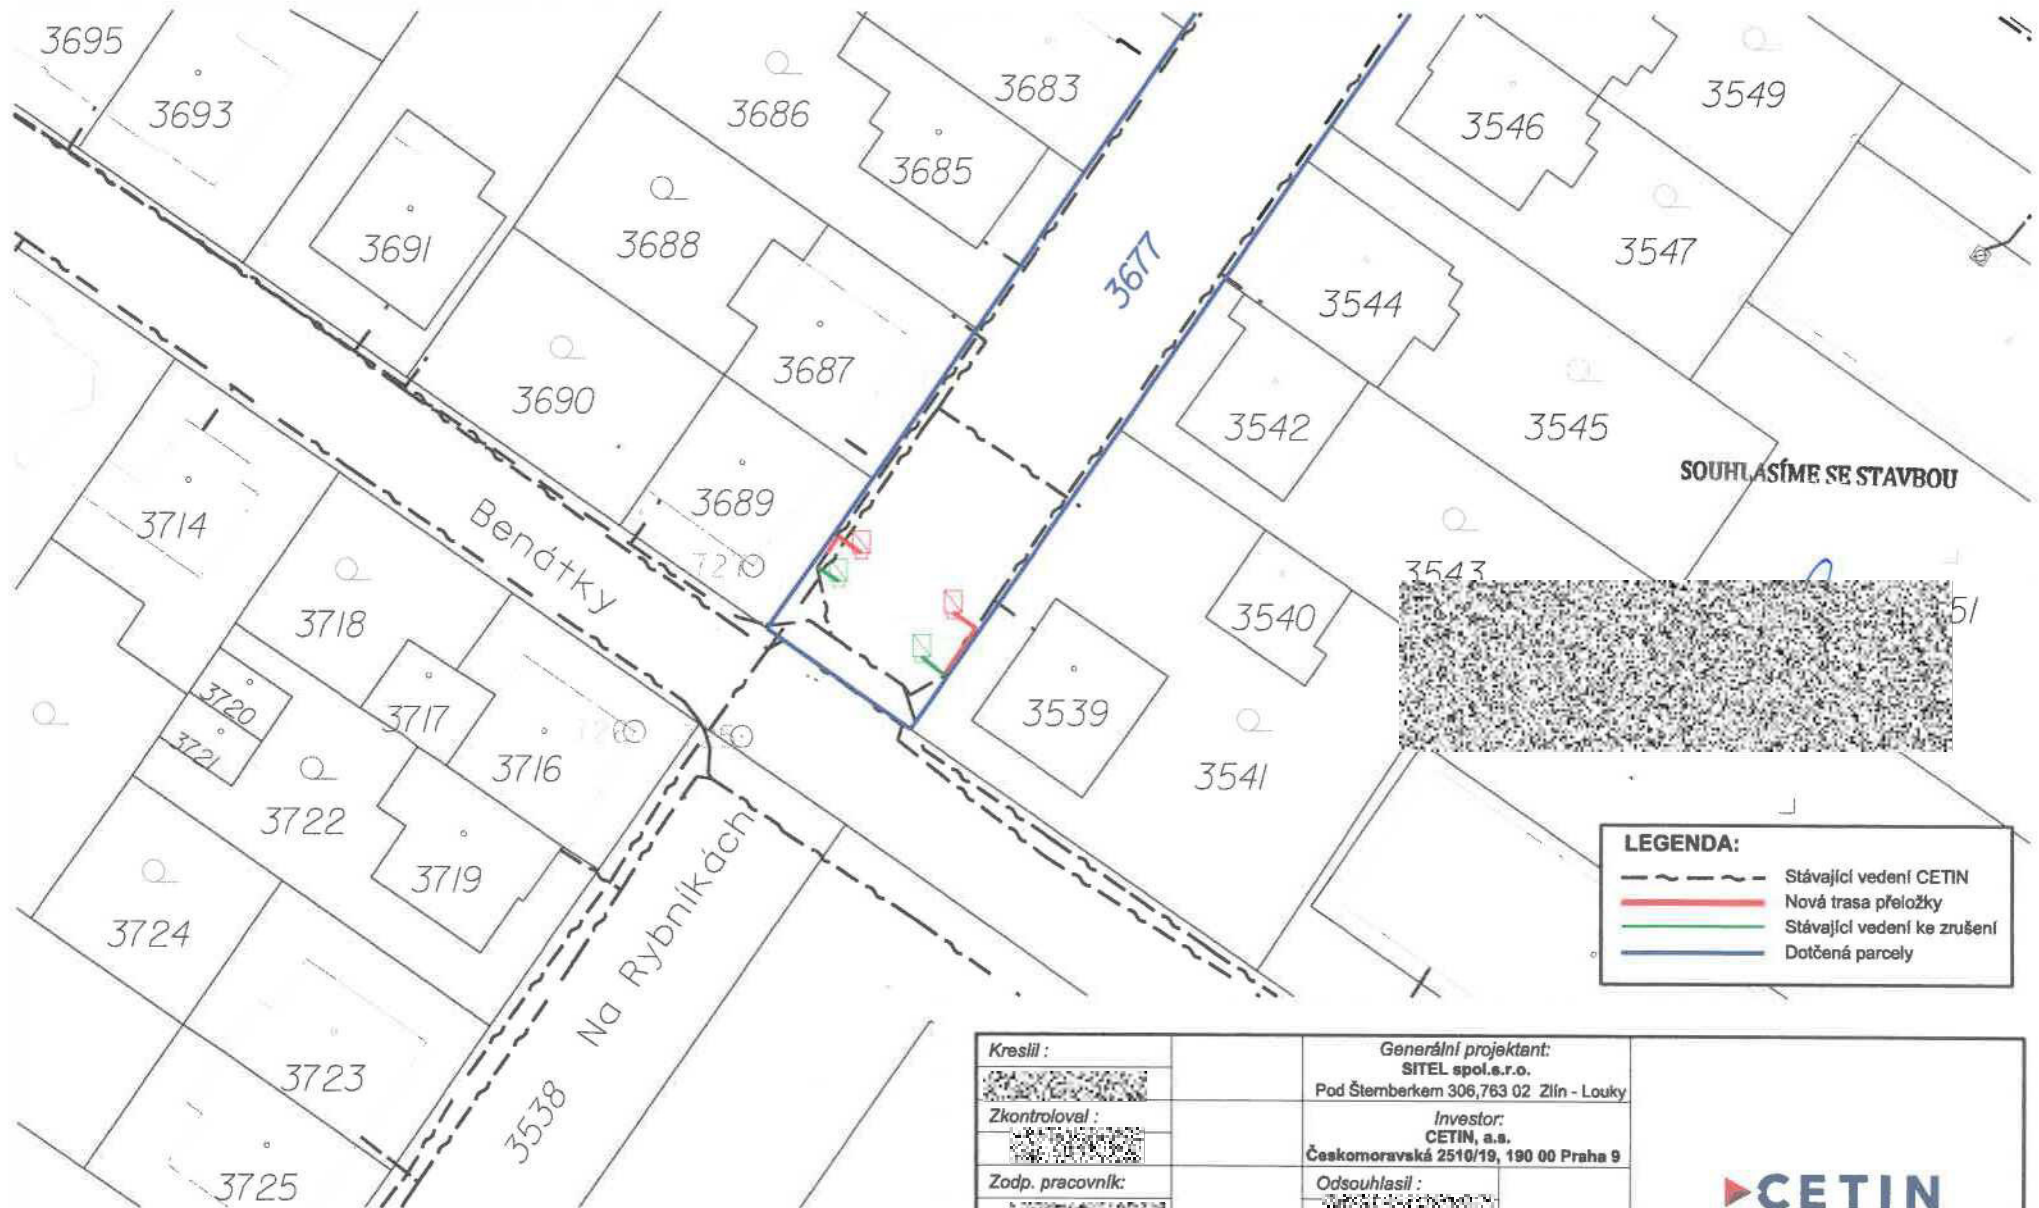

SOUHLASÍME SE STAVBOU


LEGENDA:

- Stávající vedení CETIN
- Nová trasa přeložky
- Stávající vedení ke zrušení
- Dotčená parcely

Dotčené parcely

k.ú.	parc.č.	druh pozemku	dotčení	délka dotčení
Vsetín	3677	ostatní plocha	nová trasa	10,0m

Kreslil :		Generální projektant: SITEL spol.s.r.o. Pod Štemberkem 306,763 02 Zlín - Louky	
Zkontroloval :		Investor: CETIN, a.s. Českomoravská 2510/19, 190 00 Praha 9	
Zodp. pracovník:		Odsouhlasil :	
Místo :	Vsetín k.ú.: Vsetín		
Název akce :	VPIC Vsetín, regenerace sídliště Rybníky		
Příloha :	Situace katastrální		Datum : 07/2023 Stupeň : DUR / DUS Měřítko : 1 : 500 č. výkresu: 02

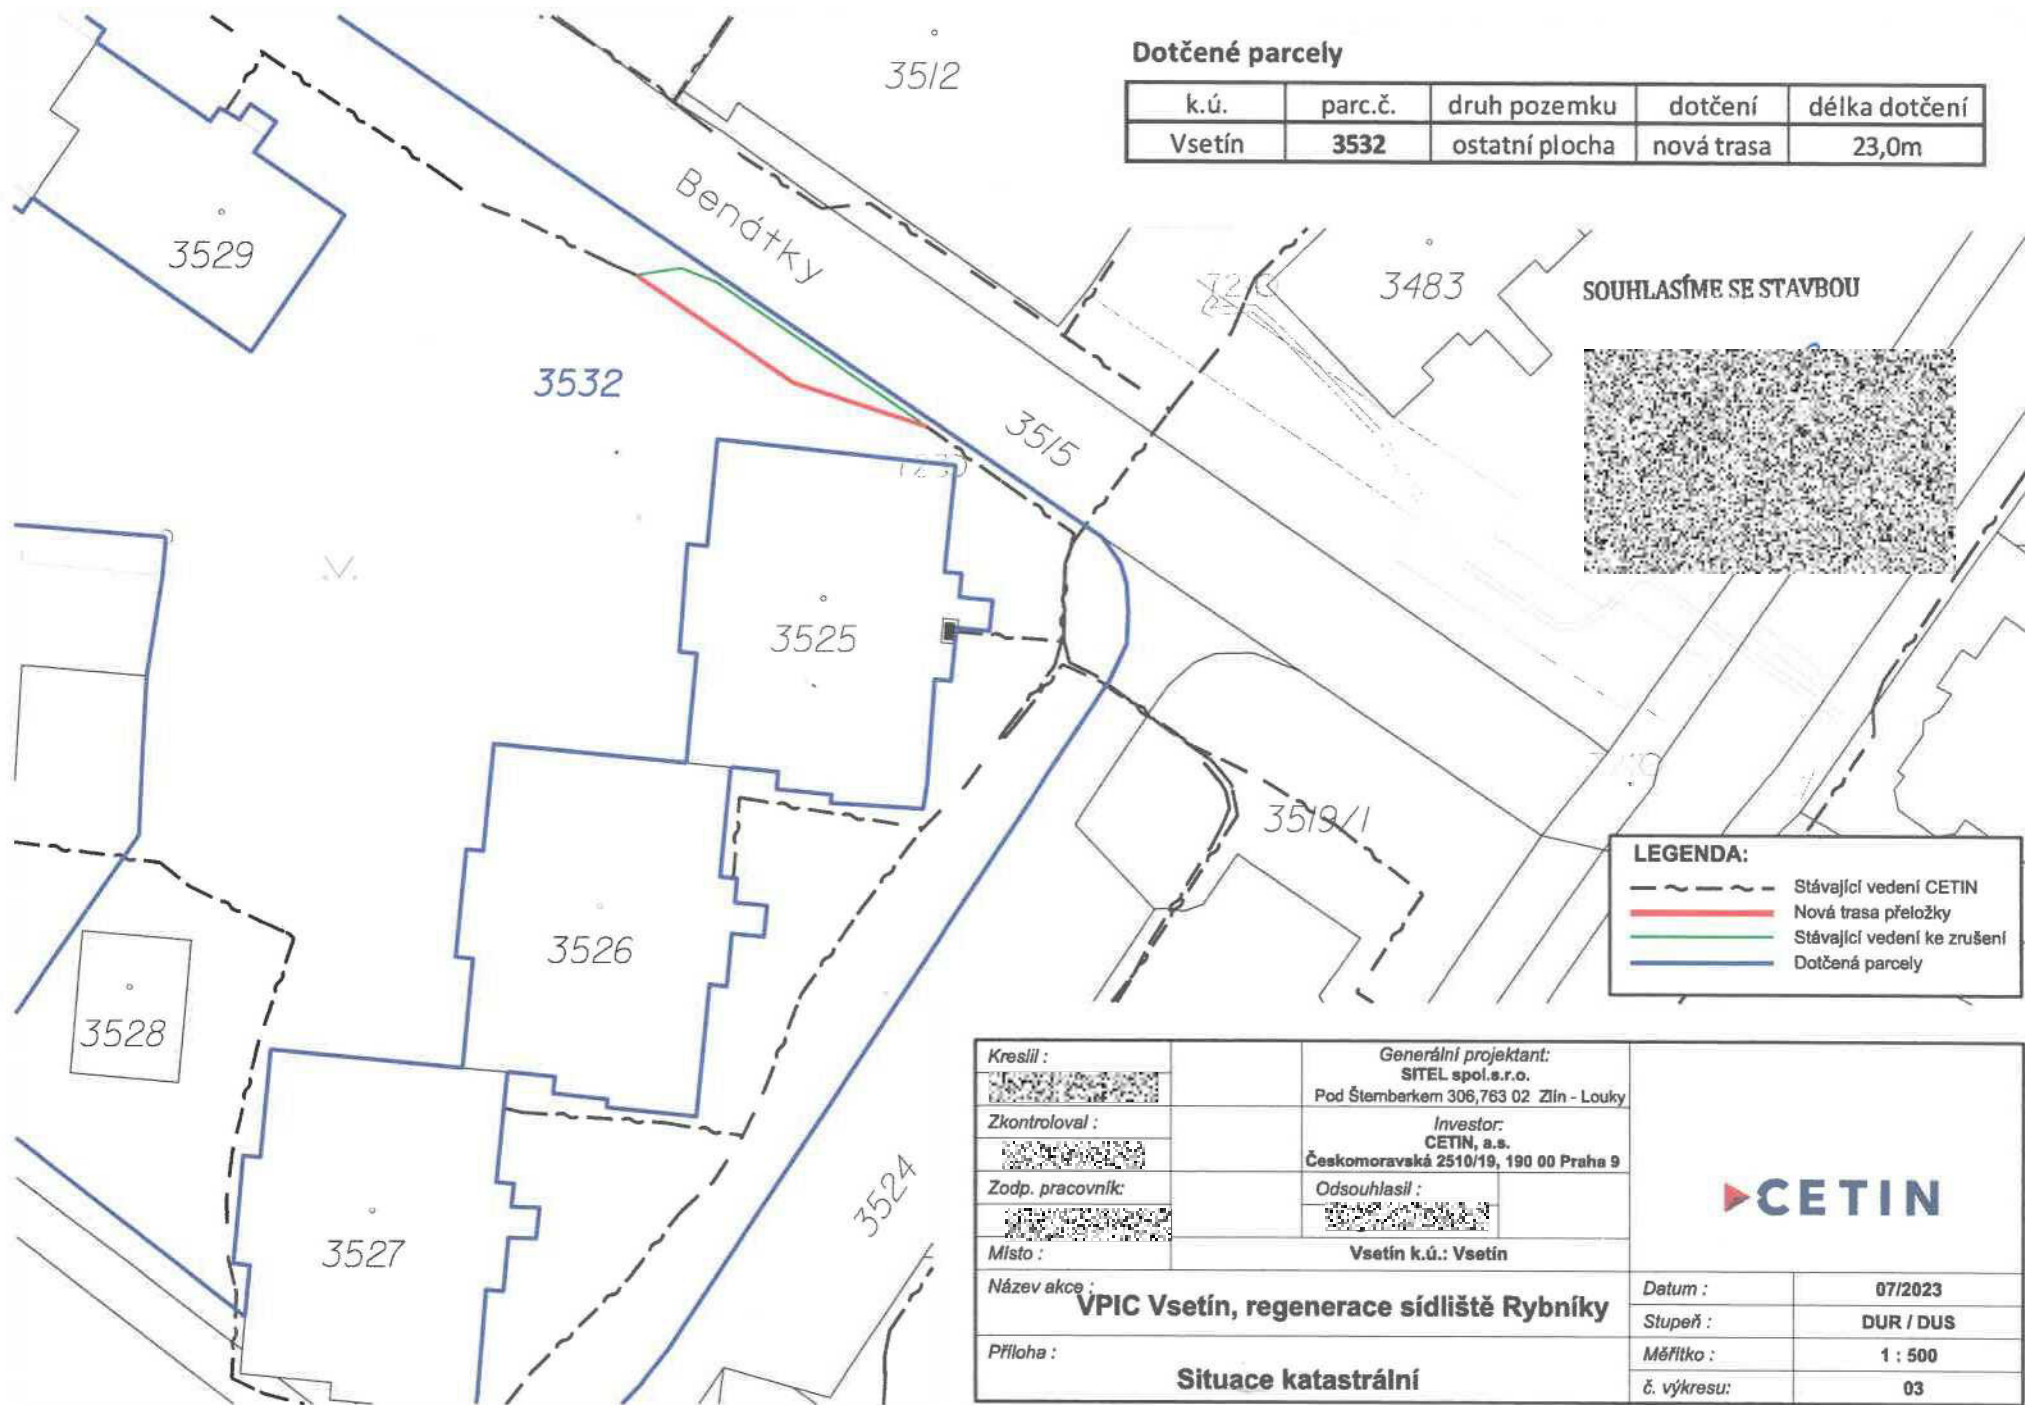

Dotčené parcely

k.ú.	parc.č.	druh pozemku	dotčení	délka dotčení
Vsetín	3532	ostatní plocha	nová trasa	23,0m

SOUHLASÍME SE STAVBOU



LEGENDA:

- Stávající vedení CETIN
- Nová trasa přeložky
- Stávající vedení ke zrušení
- Dotčená parcely

Kreslil :		Generální projektant: SITEL spol.s.r.o. Pod Šternberkem 306,763 02 Zlín - Louky	
Zkontroloval :		Investor: CETIN, a.s. Českomoravská 2510/19, 190 00 Praha 9	
Zodp. pracovník:		Odsouhlasil : 	
Místo :	Vsetín k.ú.: Vsetín		
Název akce :	VPIC Vsetín, regenerace sídliště Rybníky		Datum : 07/2023
Příloha :	Situace katastrální		Stupeň : DUR / DUS
			Měřítko : 1 : 500
			č. výkresu: 03