

ostatní plocha zůstává v majetku SVJ

zeleň - zůstává v majetku SVJ

zeleň - přebírá do majetku SMB

Park přebírá do majetku SMB správa UMČ Brno - střed

BKOM - již řešeno v rámci stavby PLF U SV. ANNY

BYTOVÝ DŮM
KŘÍDLOVICKÁ 35

BKOM - souběžná investice (projektant VIAPONT) kompletní rekonstrukce ul Leitnerova. správa ulice včetně parkovacích míst BKOM správa stromořadí VZMB

Chodník na ul Leitnerova je majetkově rozdělen mezi IMOS (budoucí SVJ) a SMO. SMO převezme do majetku pouze část chodníku, nad kterým nejsou lodžie bytového domu. Tuto část bude spravovat BKOM. viz C.2

účelová komunikace přebírá do majetku SMB správa: UMČ Brno střed

Souhlasíme s převodem do vlastnictví SMB a správy společnosti Brněnské komunikace a.s. V Brně dne 11. 2023

realizovaná stavba PLF Křídlovická

místní komunikace převezme do majetku SMB správa BKOM

Podjezd pod domem bude v majetku SVJ, - VB komunikace, správa UMČ - VB pro VO

Detail řešení předávání majetků v rámci stavby PLF Křídlovická

Park přebírá do majetku SMB, správa UMČ Brno - střed, je součástí projektu VIAPONT (akce BKOM)


OP NNB:

BKOM:

č. 1 a 2.

LEGENDA

- A Polyfunkční dům Křídlovická
- B Polyfunkční dům Hybešova
- C Novostavba Leitnerova

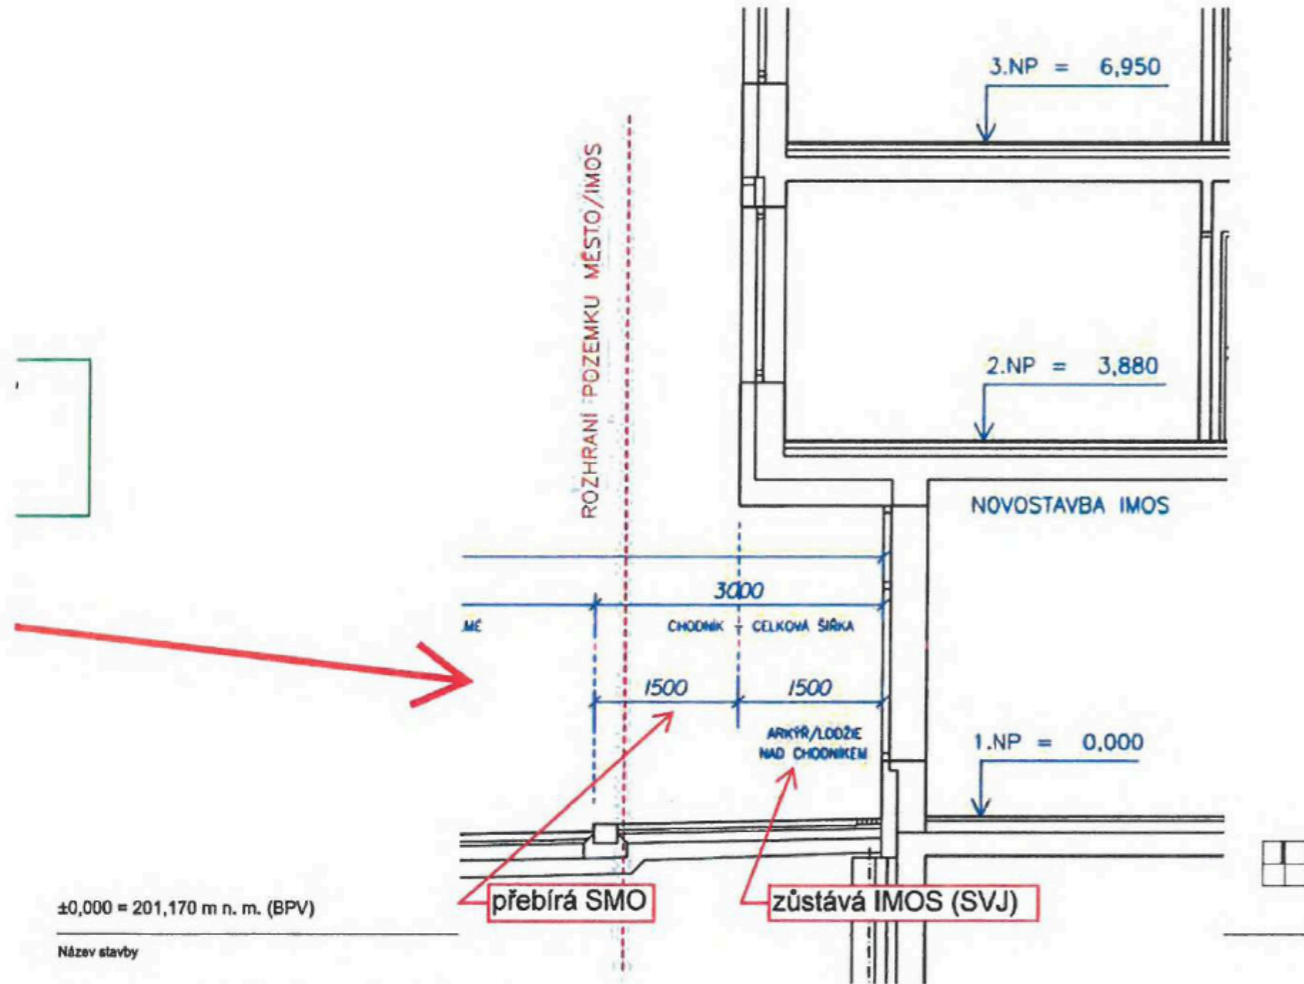

±0,000 = 201,170 m n. m. (BPV)

Název stavby

Polyfunkční dům Leitnerova

Leitnerova, Staré Brno

Investor

IMOS development otevřený podílový fond

Pobřežní 620/3 | 186 00 Praha 8, IČ 75160013 | DIČ 684019680, korespondenční adresa: IMOS development otevřený podílový fond, Ga]došova 4392/7 | 615 00 Brno

Architekt - generální projektant

ATELIER RAW s.r.o.

Domažlická 12, 612 00 Brno
tel. +42(0) 541 242 908

Odpovědný projektant:

Vpracoval:

Autoř:

Název přílohy

Situační výkresy
SITUACE ŠIRŠÍCH VZTAHŮ

Stupeň:

Studie

Datum:

03/2022

Měřítko:

1:1000

Č. Přílohy:

C.01