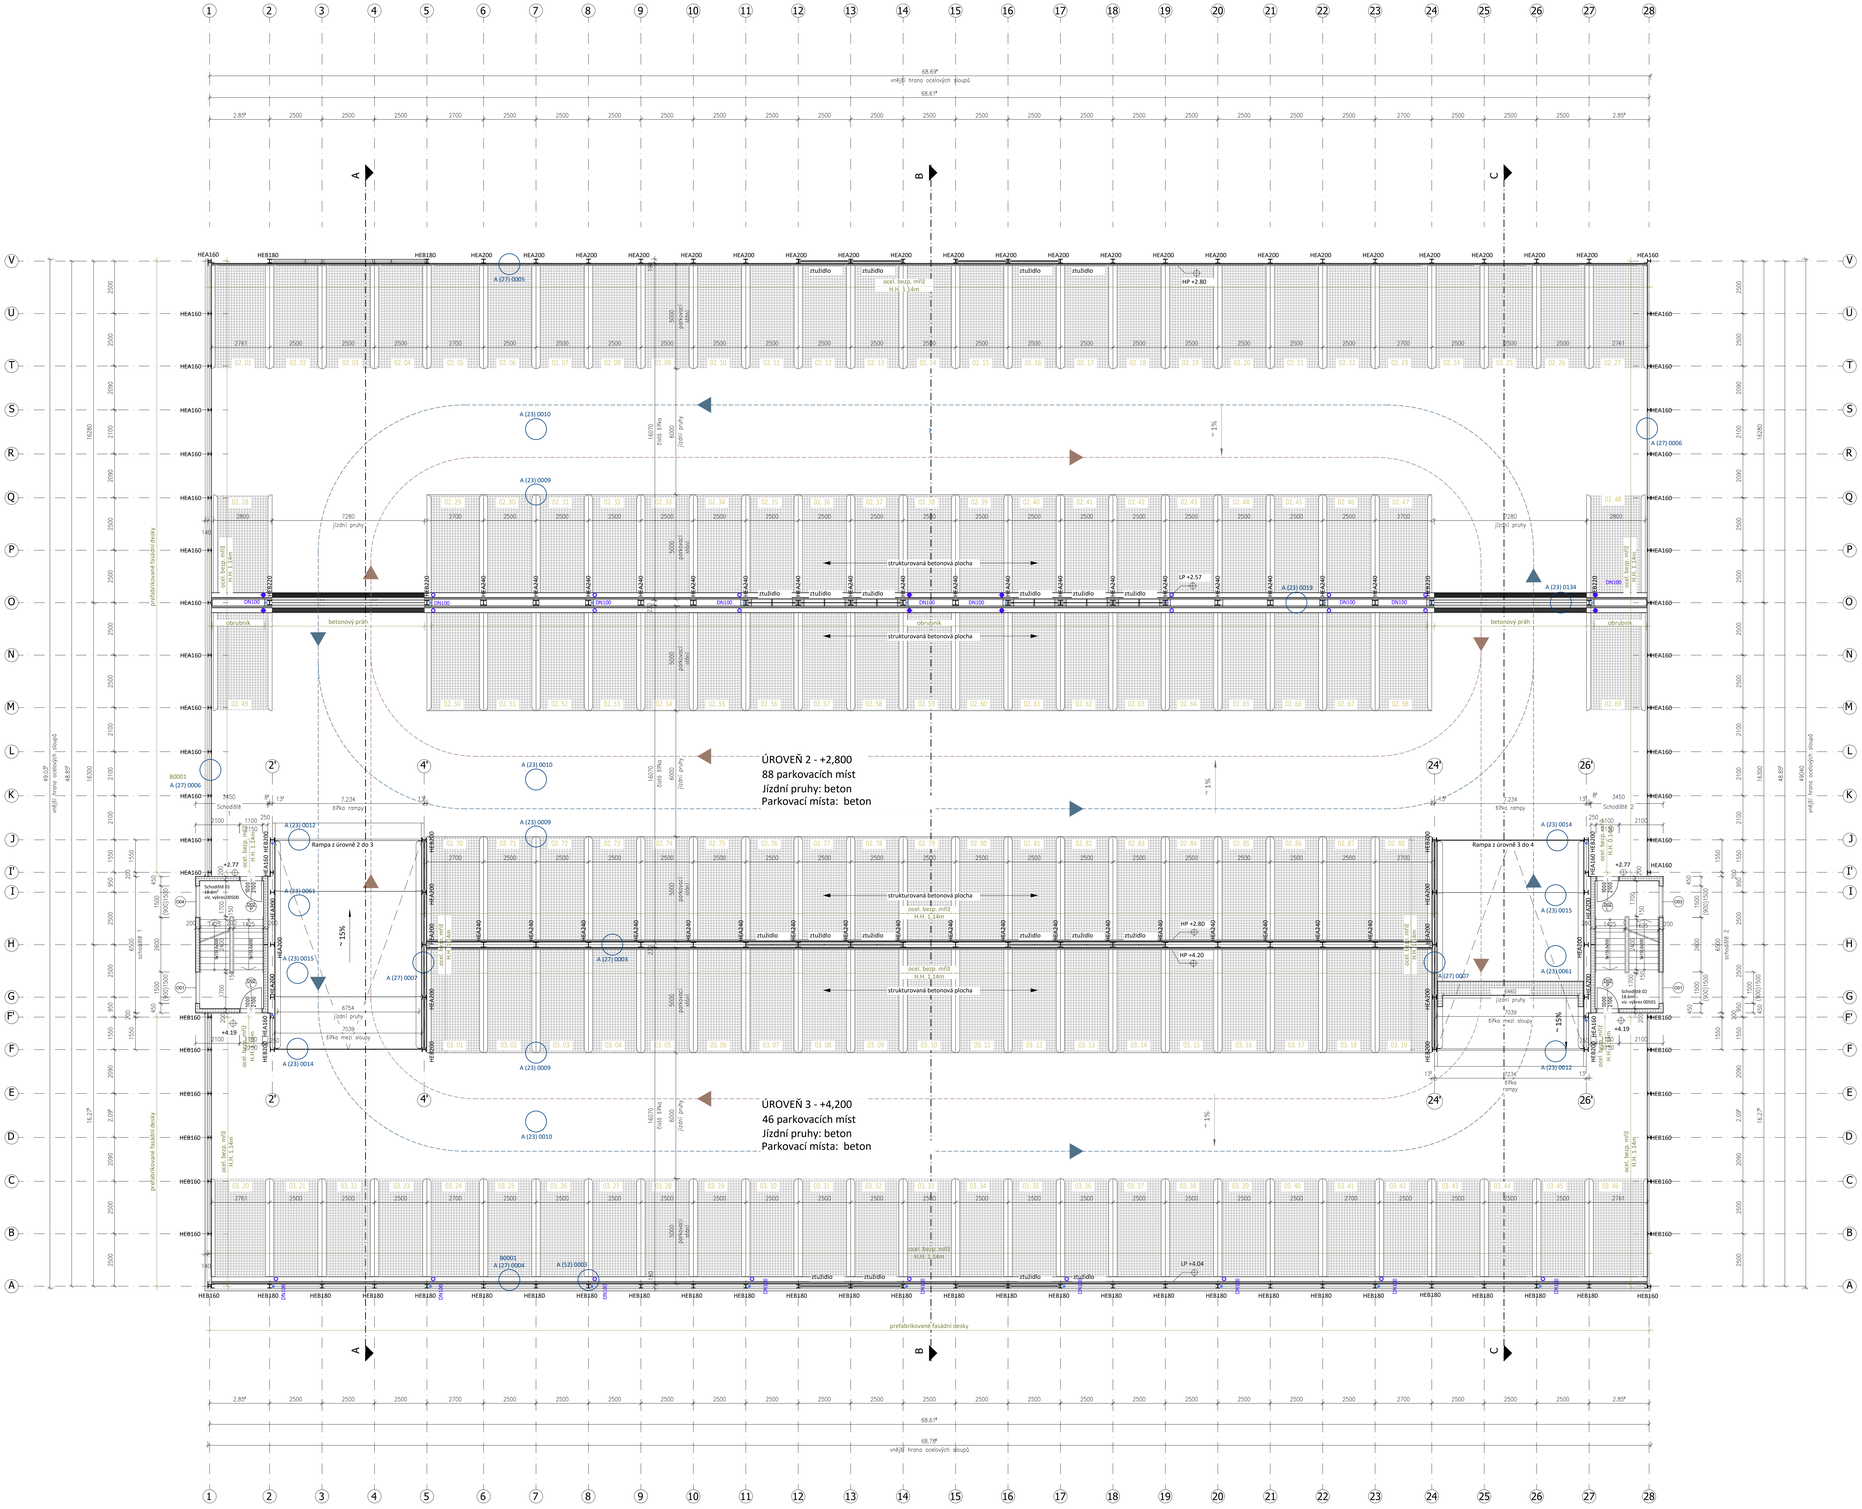


**SEZNAM KÓDOVÁNÍ DETAILŮ POUŽITÝCH V PROJEKTU:**

| | |
|---|---|
| A (16) 0013 | Sokl - nejvyšší bod středové osy, úroveň suterénu a zásypu |
| A (16) 0017 | Sokl - nájezdová rampa suterén, úroveň zásypu |
| A (16) 0018 | Sokl - mezi nájezdovou rampou a parkingem, úroveň zásypu |
| A (16) 0019 | Sokl - vnitřní roh suterénní rampy, úroveň zásypu |
| A (16) 0022 | Přízemí - podélná osa, vysoký bod, rozhraní domu a vnějších ploch |
| A (16) 0023 | Přízemí - štítová osa, vysoký bod, rozhraní domu a vnějších ploch |
| A (16) 0034 | Přízemí - podélná osa, nízký bod, rozhraní domu a vnějších ploch |
| A (16) 0035 | Přízemí - štítová osa, nízký bod, rozhraní domu a vnějších ploch |
| A (23) 0009 | Stropní spára - kompoziční spoj |
| A (23) 0010 | Stropní spára - tlakový spoj |
| A (23) 0012 | Stropní spára - dělící úroveň, pata rampy |
| A (23) 0014 | Stropní spára - dělící úroveň, hlava rampy |
| A (23) 0015 | Stropní spára - kompoziční spoj rampy |
| A (23) 0016 | Stropní spára - vysoký bod s výplní z prefabrikátu |
| A (23) 0017 | Stropní spára - nízký bod s výplní z prefabrikátu, bez žlabové mřížky |
| A (23) 0019 | Stropní spára - nízký bod s výplní z prefabrikátu |
| A (23) 0061 | Kloub rampy - tlaková spára |
| A (23) 0134 | Stropní spára - nízký bod s výplňovým prefabrikátem s drážkovým profilem v kanálu pro přejezd |
| A (27) 0003 | Parapet - středová osa, vysoký bod, standartní podlaží |
| A (27) 0004 | Parapet - podélná osa, nízký bod, standartní podlaží |
| A (27) 0005 | Parapet - podélná osa, vysoký bod, standartní podlaží |
| A (27) 0006 | Parapet - osa štítu nebo rampy, standartní podlaží šířka parkovacího místa 2,5 m nebo 2,7 m |
| A (27) 0007 | Parapet - rampa, standartní podlaží |
| A (27) 0021 | Parapet - konec stropu nad rampou, horní podlaží - lze rozšířit |

## POVRCHY OCELOVÝCH KONSTRUKCÍ

| | |
|---|---|
| Sloupy | pozinkované |
| Stropní průvlaky a trámy | pozinkované |
| Zábradelní sít | pozinkované |
| Trapézová plechová střecha | lakovaný pozink |

## POVRCHY STROPŮ

| | | |
|---|---|---|
| Přízemní úrovně | betonová dlažba | betonová šedá |
| Ocelová podlaží | Žb desky - prefabrikované betonové prvky, Parkovací místa, čtvercová struktura, R11<br>Vozovky, hladká - šedá, R12<br>Rampy, hrubá - šedá, R13 | spodní strana natřená bílou nebo betonově šedou barvou |

## SYMBOLY/ZKRATKY
SYMBOLS/ABBREVIATIONS

- Úroveň kce bez povrchové úpravy / Level of structure without finish
- Finální úroveň povrchu / Finished floor level
- Změna značení, Stav plánování, Index / Marking change, Planning status, Index
- Označování otevřených bodů / Mark open points
- viz detail č./plán / see Detail Number / Drawing
- Otvor / Opening
- Výklenek, drážka / Void Chase, Recess
- Šachta / Shaft

## LEGENDA MATERIÁLŮ
MATERIALS

- Prefabrikované ŽB dílce / Precast concrete element
- Železobeton / Reinforced concrete
- Beton / Concrete
- Zdivo / Brickwork
- Tuhá izolace / hard insulation
- Ocelový sloup/rosnik s protipožárním obkladem / steel Sloup or beam with fire protection cover
- Dlažba / Zámková dlažba / pavers
- Příčka / Partition

**DŮLEŽITÉ:**

Na výkrese je uveden požadavek na požární ochranu pro označení barevným zvýrazněním stěny

- EI30 - a nehořlavý / EI30 - a fire - resistant
- EI60 - s vysoce nehořlavý / EI60 - s highly fire - resistant
- EI90 - o ohnivzdorné / EI90 - o fire-resistant
- BW=protipožární stěna / BW=Fire wall

Vyznačení parkovacího místa v oblasti dupného spoje konstrukce / Parking space marking in the unit of the butt joint

Vyznačení parkovacího místa v pruhu dlažby, b= 10cm / Parking space marking in the paving area, w= 10cm

## SCHVÁLENÍ VÝKRESU
Approval of the drawing

Výkres zkontrolován a uvolněn k realizaci
Drawing is checked and approved for execution

- s dodatky / with additions
- bez dodatků / without additions

Datum, Klient/Zástupce / Date, Client / Representative .....

**Klient / Client**
Město Neratovice
Kojetická 1028
277 11 Neratovice

**Generální dodavatel / General contractor**
BAK stavební společnost a.s.
Žitenická 871/1
190 00 Praha 9

**Generální projektant / General designer**
RotaGroup a.s.
Na Nivách 956/2
141 00 Praha 4

**Projektant části / Specialist designer**
RotaGroup a.s.
Na Nivách 956/2
141 00 Praha 4

**SITUACE / SITE PLAN**

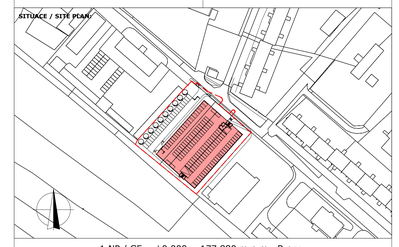

1.NP / GF = ±0,000 = 177,880 m.n.m., B.p.v.

DOKUMENTACE PRO PROVEDENÍ STAVBY
EXECUTION DESIGN

| Index | Datum/Date | Jméno/Name | Komentáře a změny / Comments and changes |
|---|---|---|---|
| Kreslil / Drawn | 18.11.2025 | | |
| Kontrola / Checked | 18.11.2025 | | |
| Měřítko / Scale | 1:100 | | |

GOLDBECK

GOLDBECK Bau s.r.o. Českomoravská 2519/19c, CZ-19000 Praha

| | |
|---|---|
| Projekt / Project | Parkovací dům Neratovice |
| Č. projektu / Project no. | PR0460 |
| Stavební objekt / Building object | SO.01 - PARKOVACÍ DŮM |
| Část / Part | D.1.1 ARCHITEKTONICKO STAVEBNÍ ČÁST |
| Výkres / Drawing | Půdorys 2.NP úrovně 2/3 |

| Stupeň/Phase | Část/Part | Obsah/Type |
|---|---|---|
| 5 | OP | GR |
| **Podlaží/Level** | **Číslo/Sv.no.** | **Index** |
| 02 | 00201 | 00 |

dwg: PR0460-5-OP-GR-00-00201.dwg