

# MĚSTSKÝ ÚŘAD KRALOVICE

Markova 2, Kralovice PSČ 331 41

## ODBOR VÝSTAVBY

Váš dopis zn.:

Ze dne: 31.7.2017

Spis.zn.: OV/2424/2017-Klj

Č.j.: OV/14117/17 Klj

Vyřizuje:

E-mail:

Tel.:

Fax:

Datum: 4.8.2017

### VEŘEJNÁ VYHLÁŠKA OPATŘENÍ OBECNÉ POVAHY STANOVENÍ MÍSTNÍ ÚPRAVY PROVOZU

Městský úřad Kralovice, odbor výstavby (dále jen "správní orgán") příslušný podle § 124 odst. 6 zákona č. 361/2000 Sb., o provozu na pozemních komunikacích a o změnách některých zákonů (zákon o silničním provozu), ve znění pozdějších předpisů (dále jen "zákon o silničním provozu")

#### s t a n o v í

podle § 77 odst. 1 písm. c) zákona o silničním provozu, po písemném vyjádření Policie ČR, Krajské ředitelství policie Plzeňského kraje, územní odbor Plzeň-venkov, dopravní inspektorát (dále jen "orgán policie") spis.zn. KRPP-37487-4/ČJ-2017-031106-48 ze dne 20.7.2017, místní úpravu provozu na pozemních komunikacích

na silnici: **II/205**

v místě: **hráze Bažantnického rybníka**

z důvodu: **osazení svodidel z důvodu zvýšení bezpečnosti provozu za předmětném úseku silnice**

#### Podmínky pro provedení místní úpravy provozu:

1. Provedení a umístění dopravního značení musí být v souladu s vyhláškou č. 294/2015 Sb., kterou se provádějí pravidla provozu na pozemních komunikacích a úprava a řízení provozu na pozemních komunikacích, ve znění pozdějších předpisů, a dle příslušných platných technických norem.  
K místní úpravě budou použita ocelová silniční svodidla (ÚZ N2).
2. Všechny součásti dopravních značek (patka, sloupek, značka, uchycení) musí být schváleného typu.
3. Osazení dopravního značení zajistí Správa a údržba silnic Plzeňského kraje, příspěvková organizace, IČO 72053119, Škroupova č.p. 1760/18, Jižní Předměstí, 306 13 Plzeň 1 (dále jen žadatel). Odpovědná osoba za řádné provedení dopravně bezpečnostního opatření – odbornou montáž dopravního značení podle tohoto stanovení.
4. Z důvodu zajištění bezpečnosti silničního provozu může správní orgán stanovit další dopravní značení, případně stanovené dopravní značení změnit. Povinností žadatele je zajistit okamžité osazení stanoveného dopravního značení.

**Odůvodnění:**

Na tuto úpravu byla vypracována jednoduchá projektová dokumentace, která byla odsouhlasena příslušným orgánem policie, a projednána s vlastníkem komunikace. Správní orgán stanovil místní úpravu provozu podle § 77 odst. 1 písm. a) zákona o silničním provozu na základě žádosti Správa a údržba silnic Plzeňského kraje, příspěvková organizace, IČO 72053119, Škroupova č.p. 1760/18, Jižní Předměstí, 306 13 Plzeň 1.

**Poučení:**

Proti opatření obecné povahy nelze podat opravný prostředek (§ 173 odst. 2 správního řádu). Toto opatření obecné povahy nabývá účinnosti patnáctým dnem po dni vyvěšení veřejné vyhlášky (§ 173 odst. 1 správního řádu).

otisk úředního  
razítka

**Toto oznámení musí být vyvěšeno po dobu 15 dnů na úřední desce Městského úřadu Kralovice a Obecního úřadu Dražehy a zároveň zveřejněno způsobem umožňujícím dálkový přístup.**

Vyvěšeno dne:.....

Sejmuto dne:.....

Razítko, podpis orgánu, který potvrzuje vyvěšení a sejmutí oznámení.

**Příloha:**

Situace dopravního značení.

**Obdrželi:**

Správa a údržba silnic Plzeňského kraje, příspěvková organizace, IDDS:

sídlo: Škroupova č.p. 1760/18, Jižní Předměstí, 306 13 Plzeň 1

Rybářství Třeboň Hld. a.s., IDDS:


sídlo: Rybářská č.p. 801, 379 01 Třeboň II

Policie ČR, Krajské ředitelství policie Plzeňského kraje, Územní odbor Plzeň-venkov, Dopravní inspektorát, IDDS:

sídlo: Anglické nábřeží č.p. 1778/7, Plzeň 3-Východní Předměstí, 301 00 Plzeň 1

Městský úřad Kralovice, Markova tř. č.p. 2, 331 41 Kralovice

Obecní úřad Dražehy, Dražehy č.p. 26, 331 01 Plasy

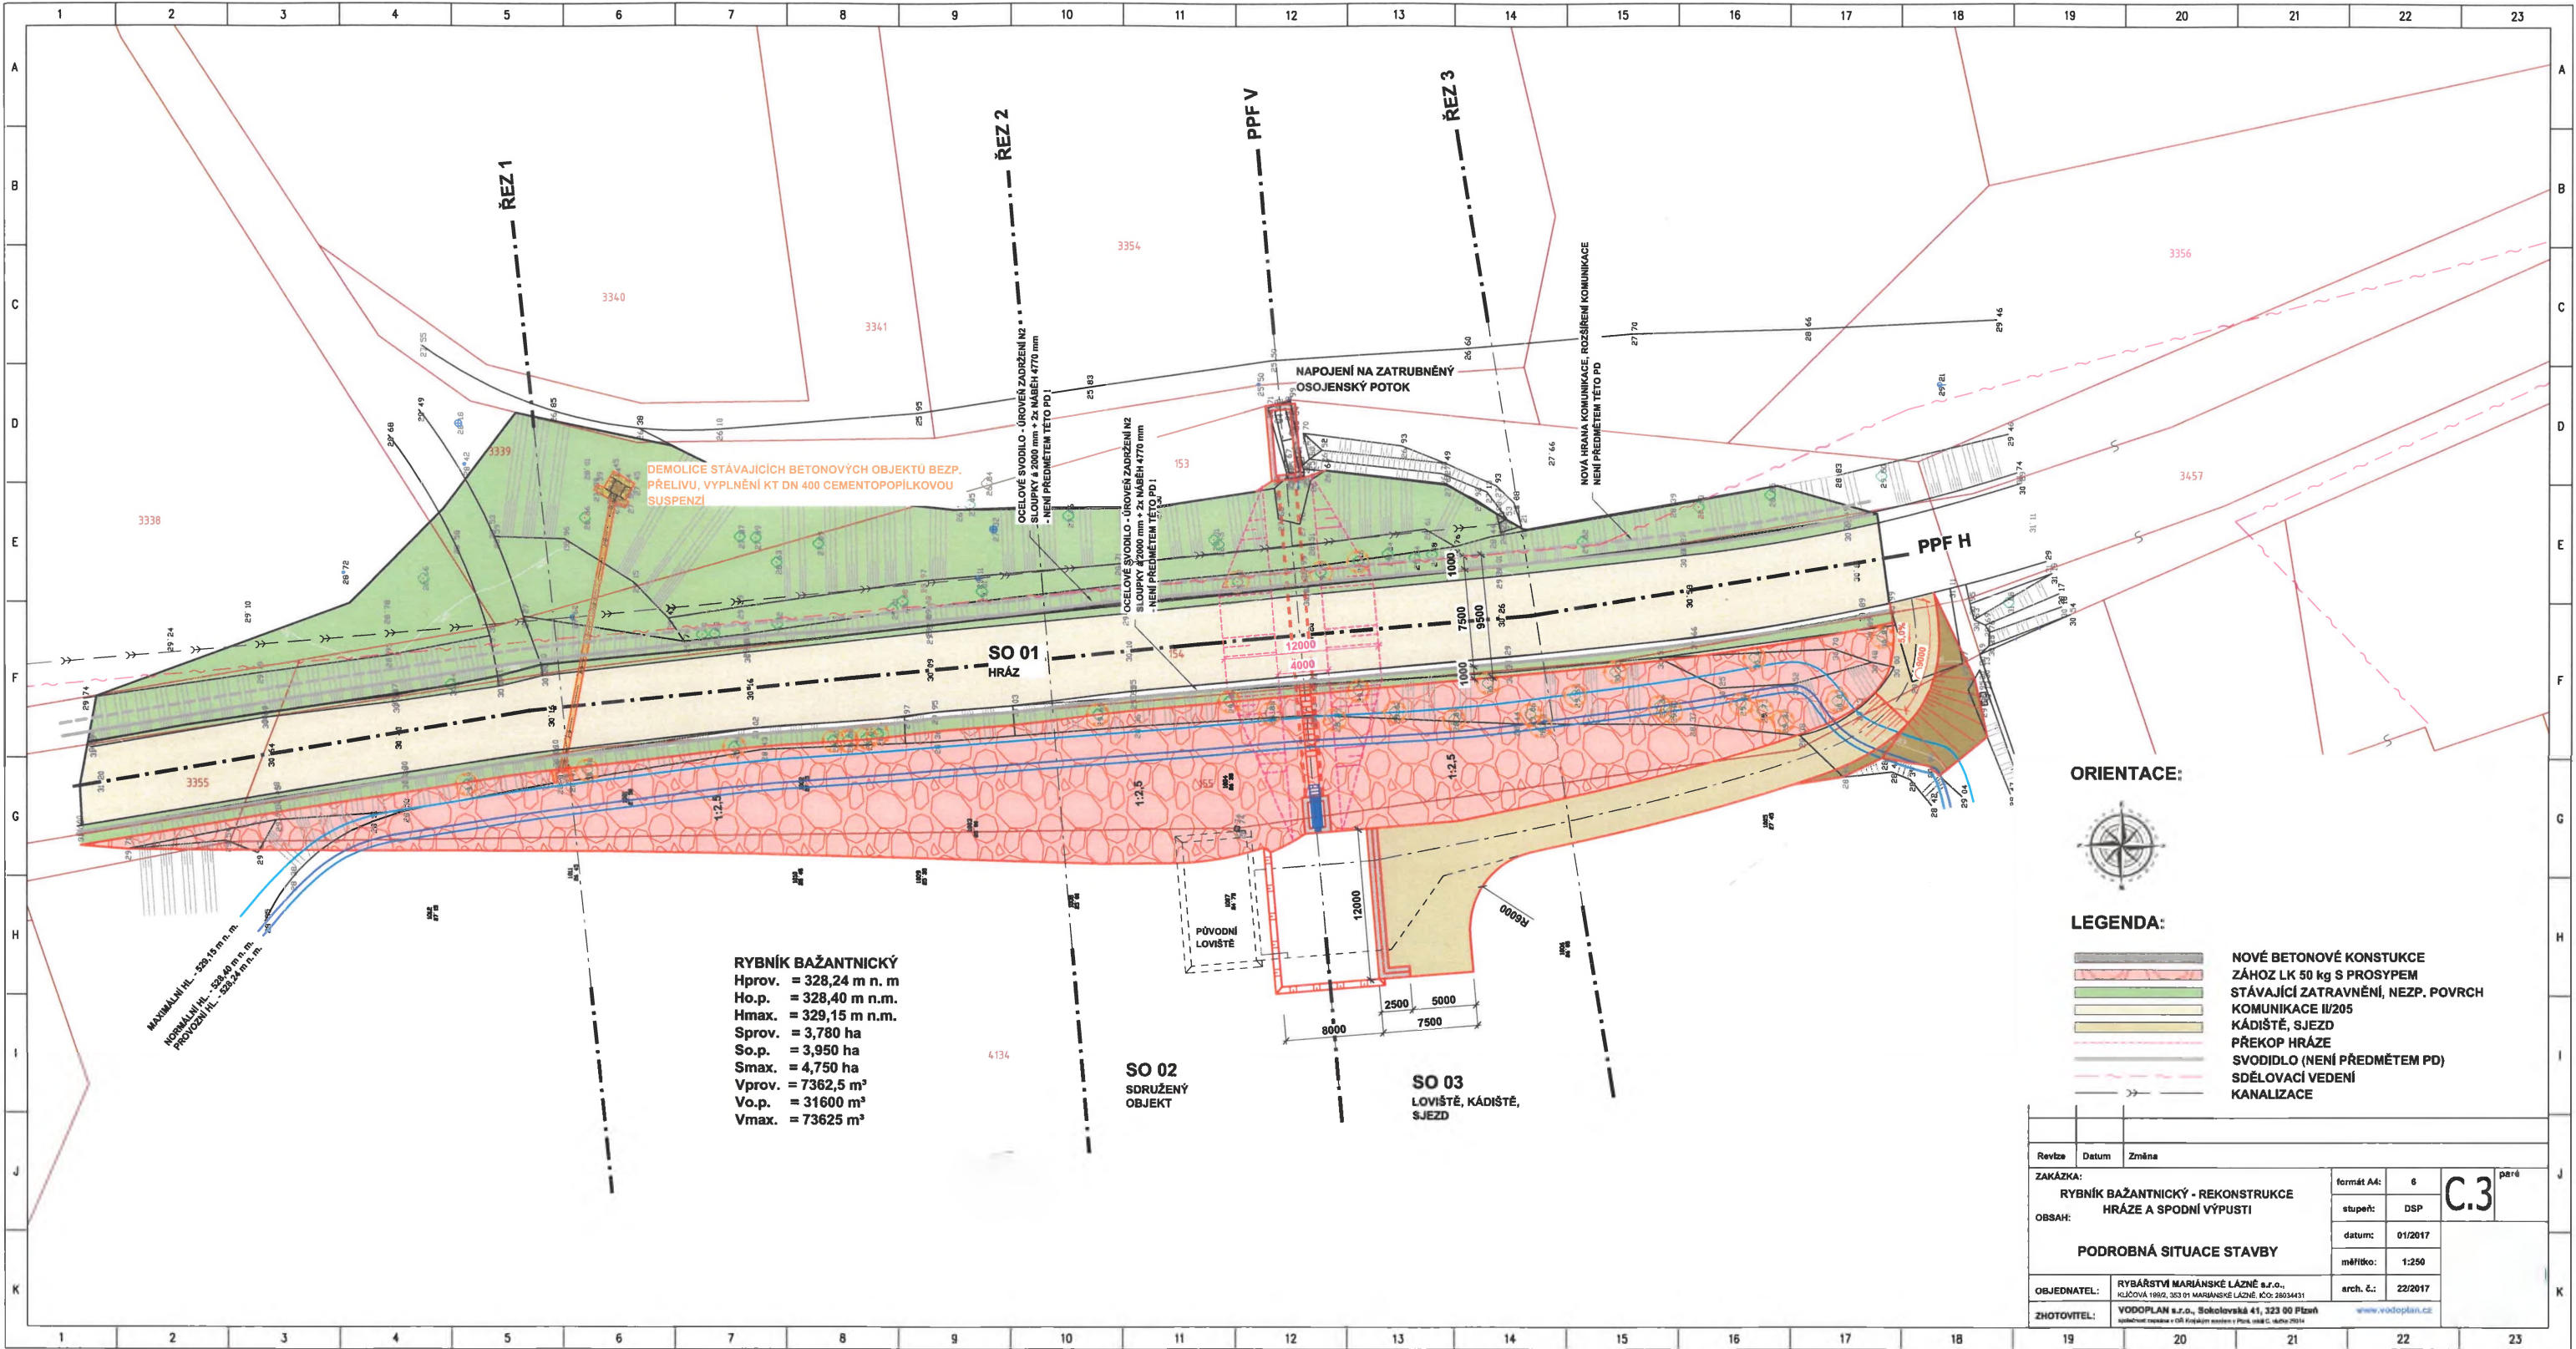

RYBNÍK BAŽANTNICKÝ  
Hprov. = 328,24 m n. m.  
Ho.p. = 328,40 m n.m.  
Hmax. = 329,15 m n.m.  
Sprov. = 3,780 ha  
So.p. = 3,950 ha  
Smax. = 4,750 ha  
Vprov. = 7362,5 m³  
Vo.p. = 31600 m³  
Vmax. = 73625 m³

SO 02  
SDRUŽENÝ  
OBJEKT

SO 03  
LOVIŠTĚ, KÁDÍŠTĚ,  
SJEZD

ORIENTACE:



LEGENDA:

- NOVÉ BETONOVÉ KONSTRUKCE
- ZÁHOZ LK 50 kg S PROSYPEM
- STÁVAJÍCÍ ZATRAVNĚNÍ, NEZP. POVRCH
- KOMUNIKACE II/205
- KÁDÍŠTĚ, SJEZD
- PŘEKOP HRÁZE
- SVODIDLO (NENÍ PŘEDMĚTEM PD)
- SDĚLOVACÍ VEDENÍ
- KANALIZACE

| Revize                                              | Datum | Změna |            |         |
|-----------------------------------------------------|-------|-------|------------|---------|
| ZAKÁZKA:                                            |       |       | formát A4: | 6       |
| RYBNÍK BAŽANTNICKÝ - REKONSTRUKCE                   |       |       | stupeň:    | DSP     |
| OBSAH:                                              |       |       | datum:     | 01/2017 |
| PODROBNÁ SITUACE STAVBY                             |       |       | měřítko:   | 1:250   |
| OBJEDNATEL:                                         |       |       | arch. č.:  | 22/2017 |
| RYBÁŘSTVÍ MARIÁNSKÉ LÁZNĚ s.r.o.,                   |       |       |            |         |
| KLÁČOVÁ 198/2, 353 01 MARIÁNSKÉ LÁZNĚ IČO: 26034431 |       |       |            |         |
| ZHOTOVITEL:                                         |       |       |            |         |
| VODOPLAN s.r.o., Sokolovská 41, 323 00 Plzeň        |       |       |            |         |
| aplikace: vodoplan.cz                               |       |       |            |         |