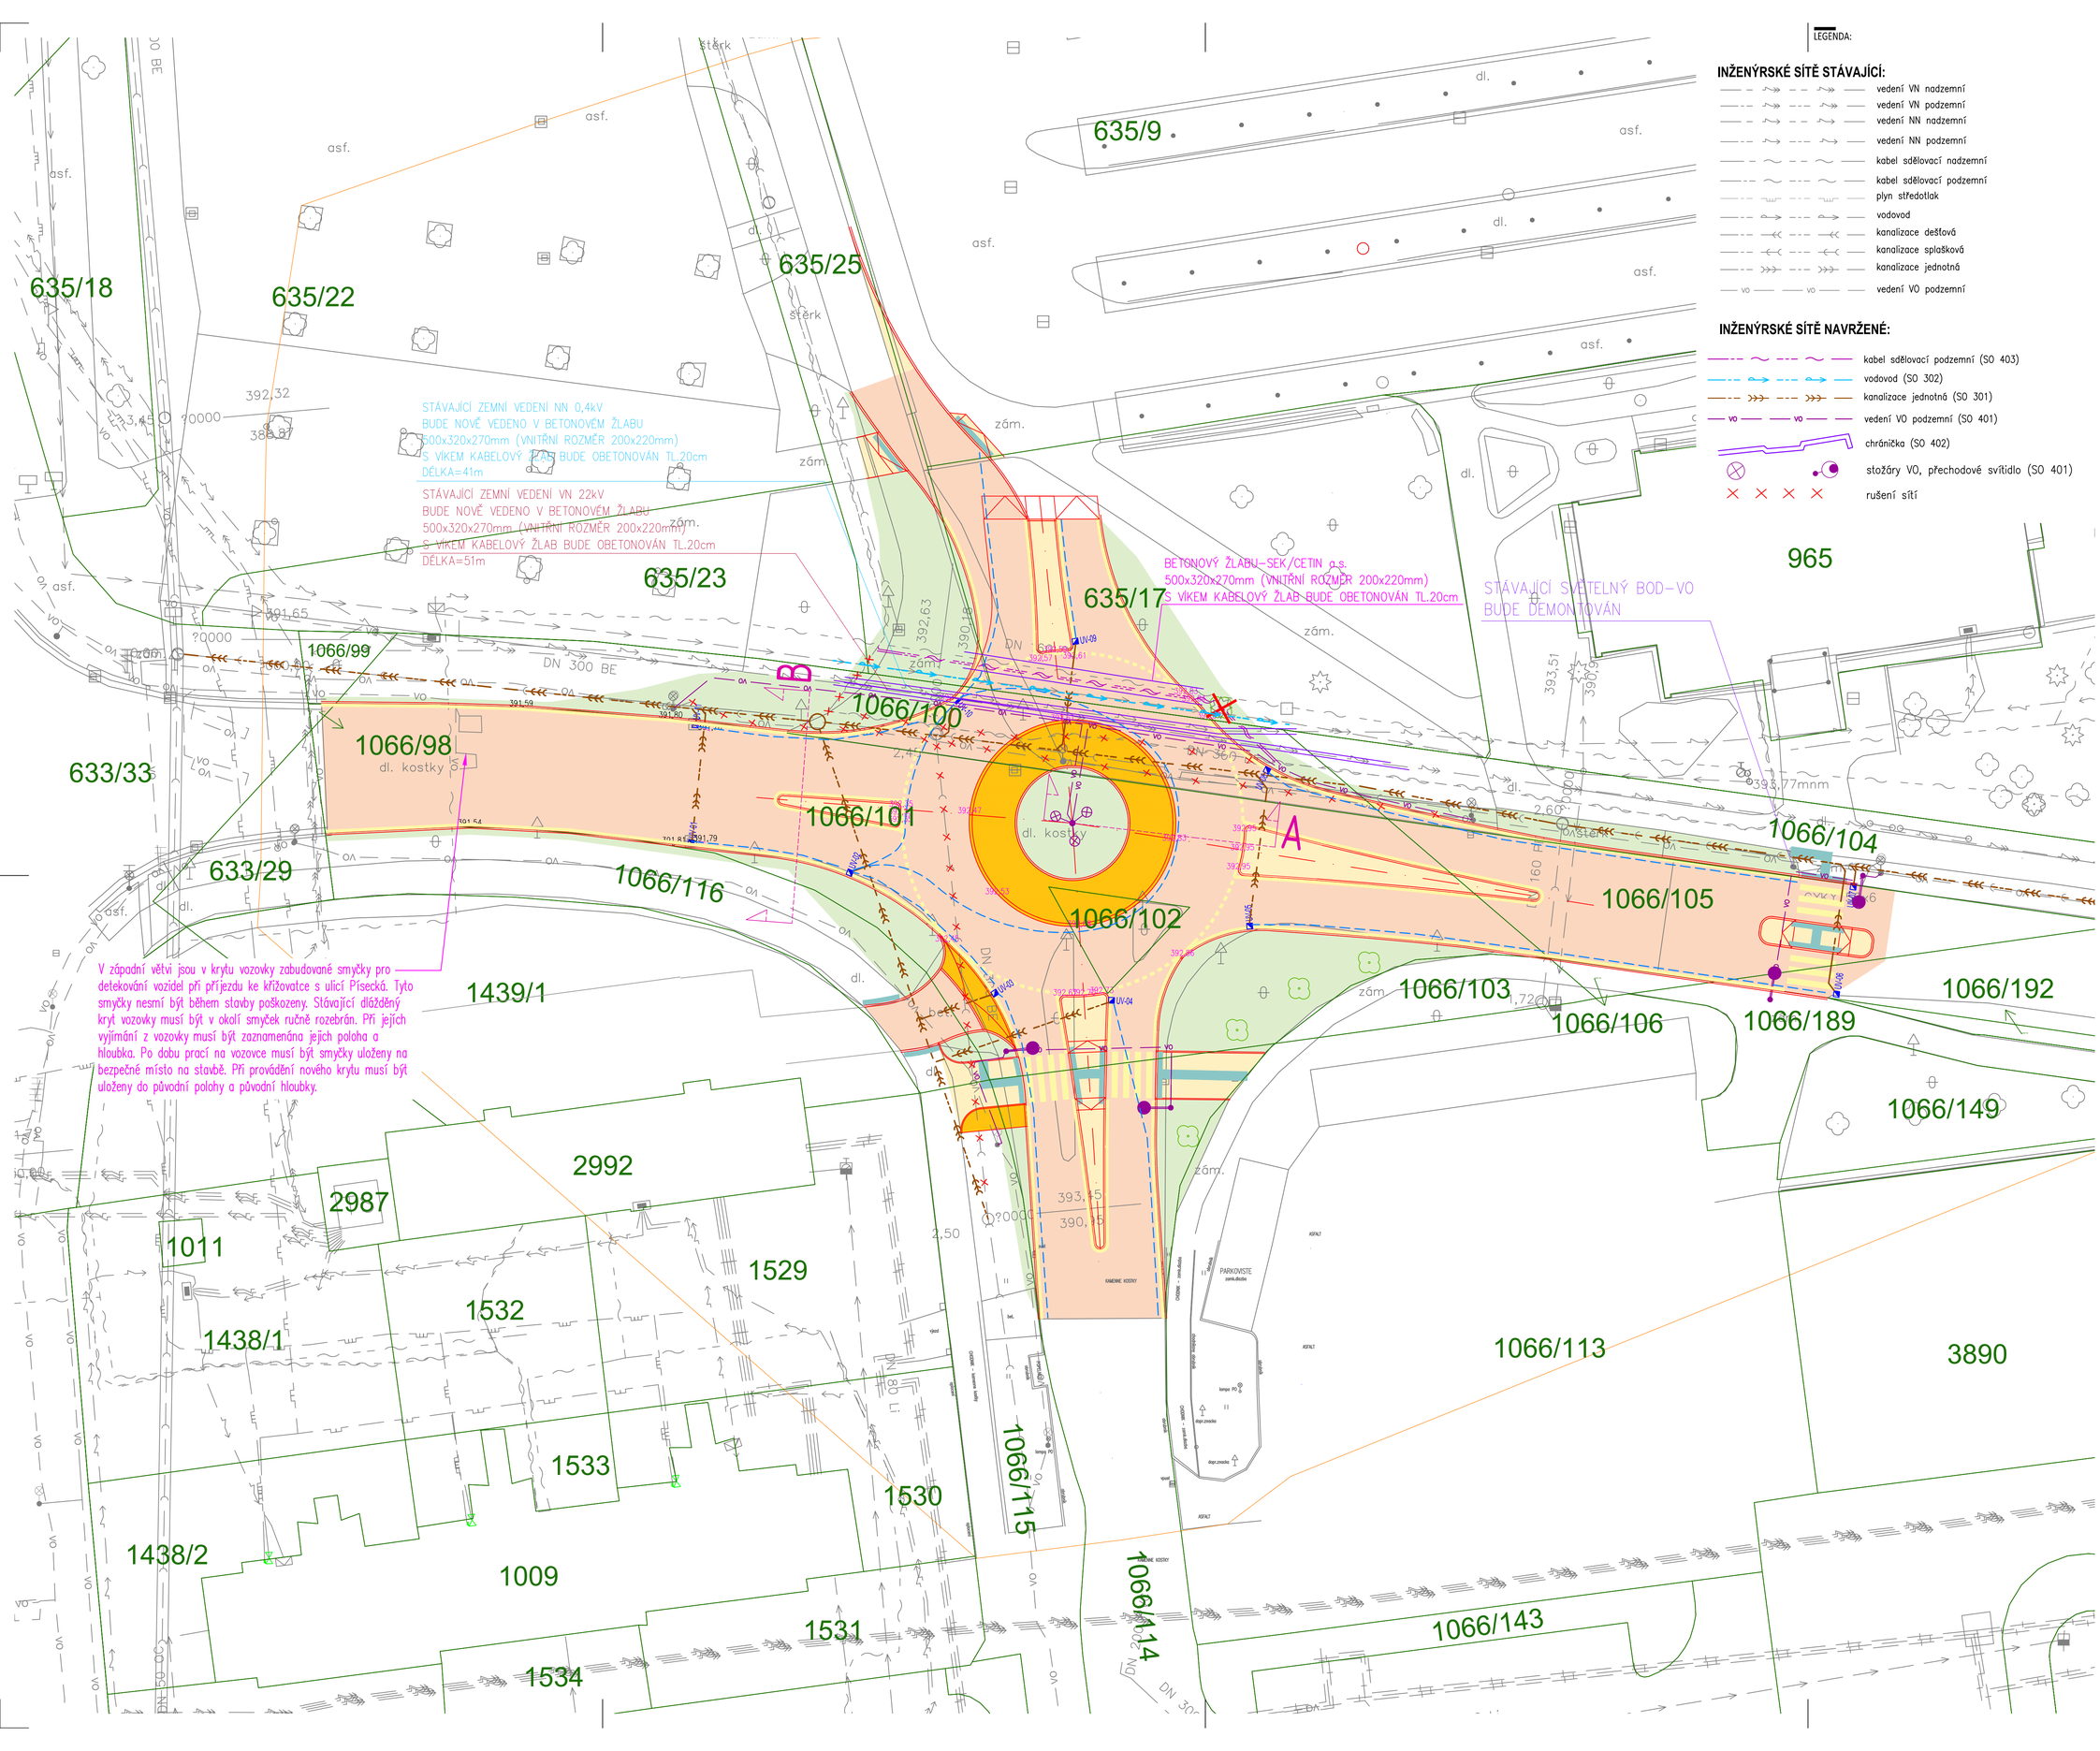

LEGENDA:

INŽENÝRSKÉ SÍTĚ STÁVAJÍCÍ:

- vedení VN nadzemní
- vedení VN podzemní
- vedení NN nadzemní
- vedení NN podzemní
- kabel sdělovací nadzemní
- kabel sdělovací podzemní
- plyn středotlak
- vodovod
- kanalizace dešťová
- kanalizace splašková
- kanalizace jednotná
- vedení VO podzemní

INŽENÝRSKÉ SÍTĚ NAVRŽENÉ:

- kabel sdělovací podzemní (SO 403)
- vodovod (SO 302)
- kanalizace jednotná (SO 301)
- vedení VO podzemní (SO 401)
- chránička (SO 402)
- stožáry VO, přechodové svítidlo (SO 401)
- rušení sítí

OBRUBY A PÁSY

- SILNIČNÍ OBRUBNÍK 300x150x1000 (S+20) – 200mm
- NÁJEZDOVÝ OBRUBNÍK 150x150x1000 (S+1) – 120mm
- SILNIČNÍ OBRUBNÍK 300x150x1000 (S+12) – 120mm
- CHODNÍKOVÝ OBRUBNÍK 250x80x1000 (S+3) – 60mm
- SILNIČNÍ OBRUBNÍK 250x150x1000 (S+11) – 120mm
- CHODNÍKOVÝ OBRUBNÍK 250x80x1000 (S+3) – 70mm
- KAMENNÝ OBRUBNÍK OP4 200x250 (K+2) – 200mm

PLOCHY A HRANY (SO 101)

- NÁVRH - KOMUNIKACE - ASFALT
- NÁVRH - KOMUNIKACE - ŽULOVÁ DLAŽBA POJÍŽDĚNÁ
- NÁVRH - CHODNÍK - BETONOVÁ DLAŽBA POCHOZÍ
- NÁVRH - ZELEŇ - OSETÍ TRAVOU
- signální (80cm) a varovné (40cm) pásy z hmatově rozpoznatelné dlažby
- NÁVRH - HRANA
- STÁVAJÍCÍ - HRANA
- NÁVRH - VODOROVNÉ DOPRAVNÍ ZNAČENÍ
- IZ4a NÁVRH - SVISLÉ DOPRAVNÍ ZNAČENÍ
- IZ4a STÁVAJÍCÍ - SVISLÉ DOPRAVNÍ ZNAČENÍ
- KATASTR NEMOVITOSTÍ - HRANICE PARCE
- 3920/136 KATASTR NEMOVITOSTÍ - PARCELNÍ ČÍSLO

ODVODNĚNÍ

- 2,5% PŘÍČNÝ SKLON KOMUNIKACE
- 0,5% PODELNÝ SKLON KOMUNIKACE
- 729,40 NAVRHOVANÉ VÝŠKY
- ULIČNÍ VPUST
- DRENÁŽ - PVC DRENÁŽNÍ TRUBKA DN150

Objektová soustava stavby

SO 101 - Dopravní řešení .... Hlavní stavba

SO 301 - Kanalizace

SO 302 - Vodovod

SO 401 - Veřejné osvětlení

SO 402 - Vedení NN a VN

SO 403 - Sdělovací vedení

REVIZE:

GENERÁLNÍ PROJEKTANT:

ZENKL DOPRAVNÍ INŽENÝRSTVÍ

Zenkl CB, spol. s r.o.
Jirovcova 2, 370 01, České Budějovice,
IČ: 28131339 DIČ: CZ28131339
E:zenkl@zenklcb.cz T:+420 386 360 807

INVESTOR:

Retail Strakonice s.r.o.
Naardenská 665/1, Liboc, 16200 Praha 6
IČO: 06707262
zástupce: [redacted]

AKCE:

OC Písecká ve Strakonicích
Okružní křižovatka v Nádražní ulici

ČÁST:

Celkové řešení stavby

VÝKRES:

C.3 - Koordinační situace

OBJEDNATEL:	FACT s.r.o. | Soukenická 58 | 397 01 Písek		
STUPEŇ DOKUMENTACE:	DUSP		
VYPRACOVAL:	[redacted]		
DATUM:	Říjen 2022	Č. ZAKÁZKY: 20 168	MĚŘÍTKO: 1:250
		Č. VÝKRESU: C.3	Č. PARÉ:

S