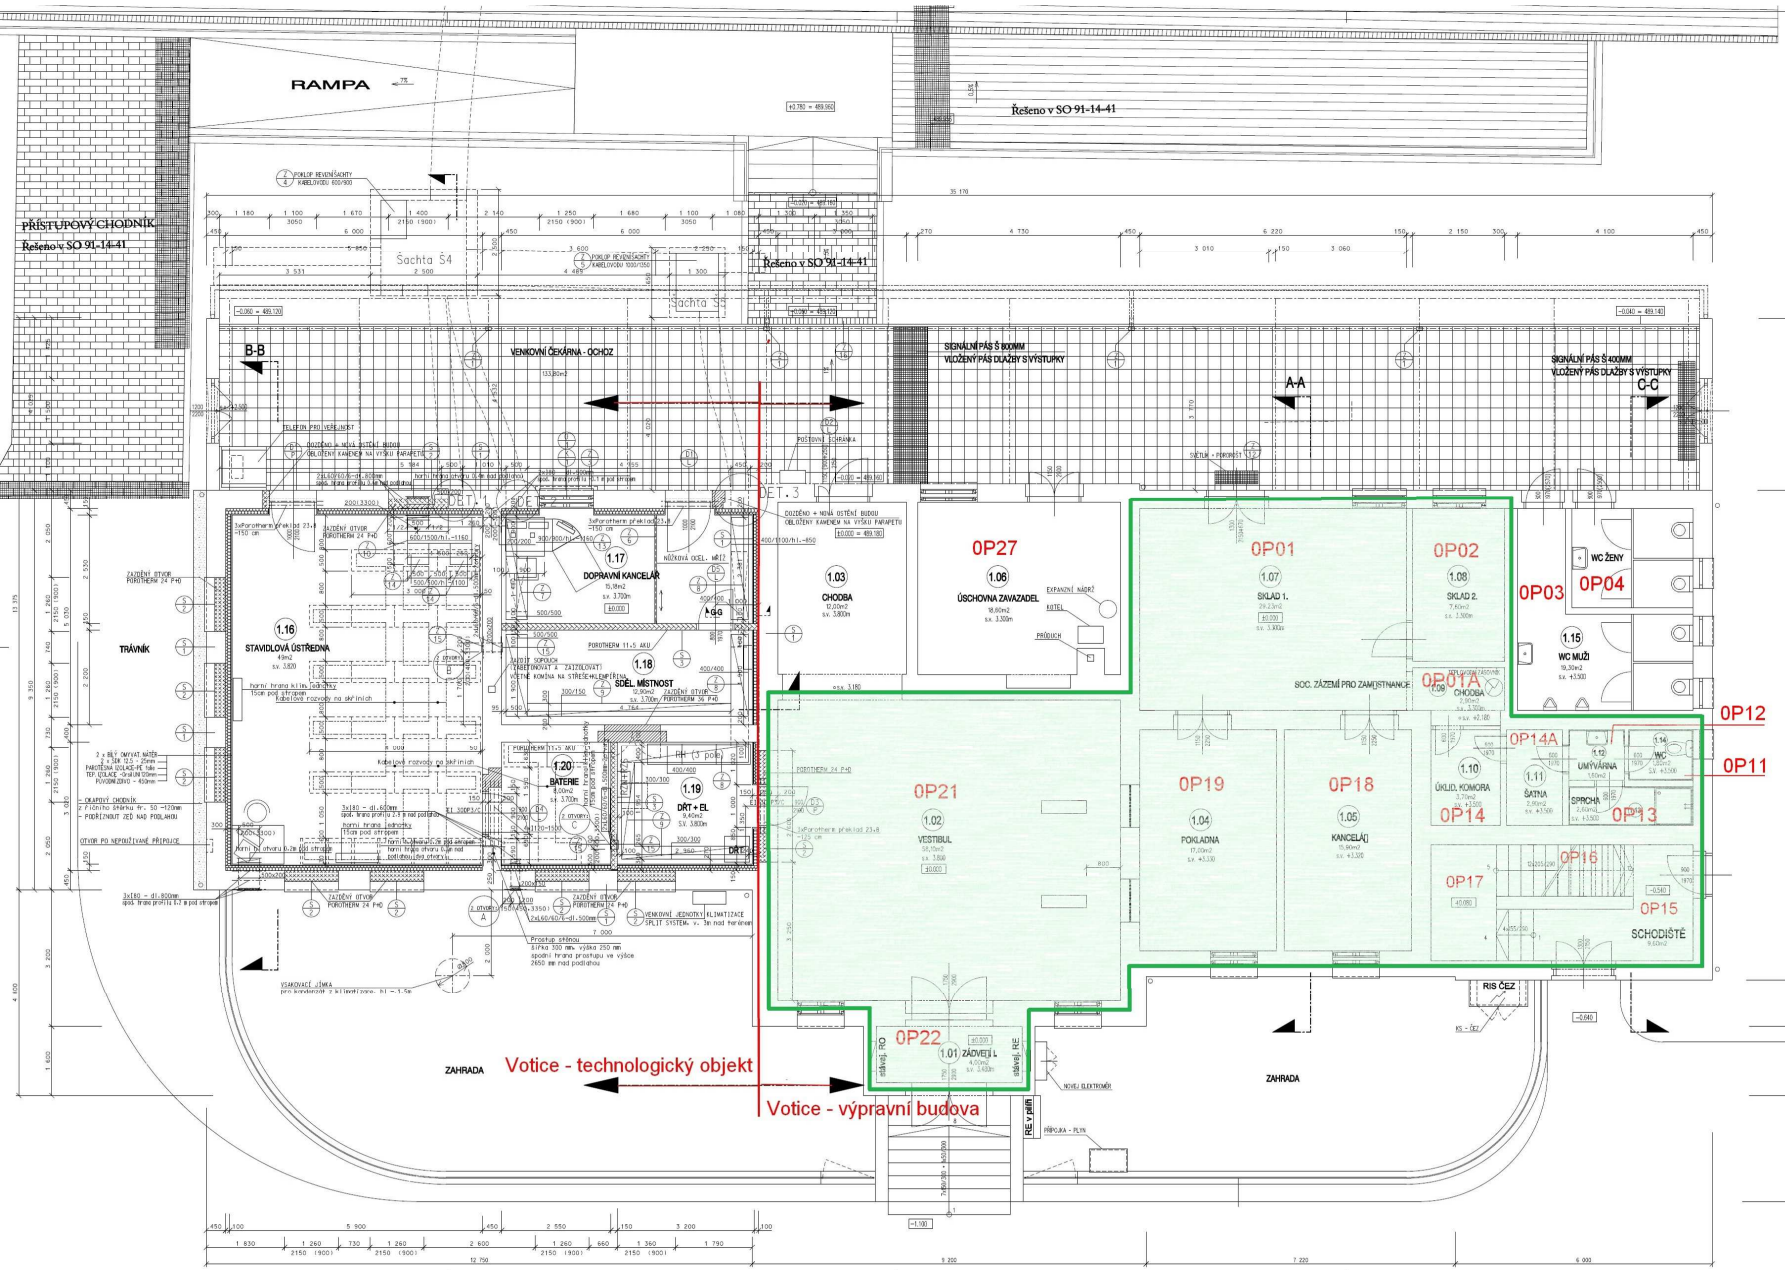

Objekt A:
LEGENDA MÍSTNOSTÍ:

OZN. M.	NÁZEV MÍSTNOSTI	PLOCHA(m2)	PODLAHA	STĚNA	STROP
1.01	ZÁDVEŘÍ 1.	4.00	KER. DLAŽBA	BÍLÝ NÁTĚR	BÍLÝ NÁTĚR
1.02	VESTIBUL	58.10	KER. DLAŽBA	BÍLÝ NÁTĚR	BÍLÝ NÁTĚR
1.03	CHODBA	12.00	KER. DLAŽBA	BÍLÝ NÁTĚR	BÍLÝ NÁTĚR
1.04	POKLADNA	17.00	PVC + VLÝSY	BÍLÝ NÁTĚR	BÍLÝ NÁTĚR
1.05	KANCELÁŘ	15.90	PVC + VLÝSY	BÍLÝ NÁTĚR	BÍLÝ NÁTĚR
1.06	ÚSCHOVNA ZAVAZADEL	18.60	PVC + VLÝSY	BÍLÝ NÁTĚR	BÍLÝ NÁTĚR
1.07	SKLAD 1.	29.23	PVC + VLÝSY	BÍLÝ NÁTĚR	BÍLÝ NÁTĚR
1.08	SKLAD 2.	7.60	KER. DLAŽBA	BÍLÝ NÁTĚR	BÍLÝ NÁTĚR
1.09	CHODBA	2.90	KER. DLAŽBA	BÍLÝ NÁTĚR	BÍLÝ NÁTĚR
1.10	ÚKLIDOVÁ KOMORA	3.70	KER. DLAŽBA	BÍLÝ NÁTĚR	BÍLÝ NÁTĚR
1.11	ŠATNA	2.90	KER. DLAŽBA	BÍLÝ NÁTĚR	BÍLÝ NÁTĚR
1.12	UMÝVÁRNA	1.60	KER. DLAŽBA	BÍLÝ NÁTĚR	BÍLÝ NÁTĚR
1.13	SPRCHA	2.60	KER. DLAŽBA	BÍLÝ NÁTĚR	BÍLÝ NÁTĚR
1.14	WC - ZAMĚSTNANCI	1.80	KER. DLAŽBA	BÍLÝ NÁTĚR	BÍLÝ NÁTĚR
1.15	WC - VEŘEJNOST	2.60	KER. DLAŽBA	BÍLÝ NÁTĚR	BÍLÝ NÁTĚR
	CELKEM A	180.53			

Objekt B:
LEGENDA MÍSTNOSTÍ:

OZN. M.	NÁZEV MÍSTNOSTI	PLOCHA(m2)	PODLAHA	STĚNA	STROP	SOKLY A LIŠTY
1.16	STAVEDLOVÁ ÚSTŘEDNA	49.00	ANT. PVC	BÍLÝ OMYVAT. NÁTĚR	BÍLÝ NÁTĚR	PVC LIŠTA LEPENÁ v=60mm
1.17	DOPRAVNÍ KANCELÁŘ	15.18	PVC	BÍLÝ OMYVAT. NÁTĚR	BÍLÝ NÁTĚR	PVC LIŠTA LEPENÁ v=60mm
1.18	SDĚLOVACÍ ZÁŘEDNÍ	12.50	ANT. PVC	BÍLÝ OMYVAT. NÁTĚR	BÍLÝ NÁTĚR	PVC LIŠTA LEPENÁ v=60mm
1.19	DŘŤ + EL	9.40	ANT. PVC	BÍLÝ OMYVAT. NÁTĚR	BÍLÝ NÁTĚR	PVC LIŠTA LEPENÁ v=60mm
1.20	BATERIE	8.00	ANT. PVC	BÍLÝ OMYVAT. NÁTĚR	BÍLÝ NÁTĚR	PVC LIŠTA LEPENÁ v=60mm
	CELKEM B	94.48				

CELKEM A+B	275.01

PLOCHA OCEL. PŘÍFLIŽ nad otvory:

2 OTVORY 200/150mm: (A)
horní hrana profilu 0,7 m pod stropem
horní hrana profilu 0,4 m nad podlahou
u stropu a u podlahy

2 OTVORY 200/200mm: (B)
horní hrana profilu 0,7 m pod stropem
horní hrana profilu 0,4 m nad podlahou
u stropu a u podlahy

2 OTVORY 200/200: (C)
horní hrana profilu 0,7 m pod stropem
horní hrana profilu 0,4 m nad podlahou
u stropu a u podlahy

LEGENDA MATERIÁLŮ:

POROTHERM 24 P+D

POROTHERM 11,5 AKU

POROTHERM 36 P+D

POZNÁMKY

podlahy v 1.NP budou vybourány na úroveň dle popisu podlah
objekt je B celý zateplen v rámci revitalizace objektu.
zateplení je navrženo jako volné položené z minerální izolace tl. 120mm
při provádění prostupů z šachet do objektu nesmí být přerušeno drenážní potrubí
uložené pod okapním chodníčkem - nutno řešit na stavbě

Vypracování projektu je spolufinancováno Evropskou unií z rozpočtu TEN-T v rámci pomoci EU pro rozvoj trans-evropských sítí ve výši 2 200 000 EUR, což je 49,07% z celkových nákladů na projekt.

POZNÁMKY

MATERIÁL PRO SIGNÁLNÍ A VAROVNÉ PÁSY MUSÍ BÝT BAREVNĚ KONTRASTNÍ A MUSÍ SPLŇOVAT PODMÍNKY NAŘÍZENÍ VLÁDY Č. 163/2002Sb A TN TZÚS 12.03.04

1	Zapracování připomínek 01/2008	01/2008	
Č.změny	Text změny - odůvodnění	Datum	Podpis

SUDOP PRAHA a.s.
Olšanská 1a
130 80 Praha 3
Česká republika
tel.: 224 227 168
fax: 224 230 316
ústředna: 267 094 264
E-mail : praha@sudop.cz

OBJEDNATEL	SŽDC s.o., Prvního pluku 367/5, Praha 8 Stavební správa Praha, Sokolovská 278/1955, Praha 9		
STŘEDISKO	206 STŘEDISKO ARCHITEKTURY A POZEMNÍCH STAVEB	VEDOUCÍ STŘEDISKA ING. ONDŘEJ KAUKA	GENERÁLNÍ ŘEDITEL ING. JOSEF FIDLER
ODPOVĚDNÝ PROJEKTANT STAVBY ING. MILOŠ KRAMBŠ	ODPOVĚDNÝ PROJ. OBJ., PS ING. ALEXANDR SEKO	NAVRHL, VYPRACOVAL ING. ALEXANDR SEKO	KONTROLOVAL ING. ROZÁLIA SNOPKOVÁ
KRAJ: STŘEDOČESKÝ	MČ/OB/POVĚŘENÁ OBEC: VOTICE,BRANOVICE,BŘEZČICE,BENEŠOV	ÚČEL	PROJEKT
Modernizace trati Votice - Benešov u Prahy SO 81-40-01 žst. Votice, úprava VB		DATUM: 09/2007 MĚŘÍTKO: 1 : 50 FORMÁTY: 10xA4	
PŮDORYS 1.NP - NOVÝ STAV		ČÁST: E.2.1.1	PŘÍL.: 1.7.