




PŮDORYS

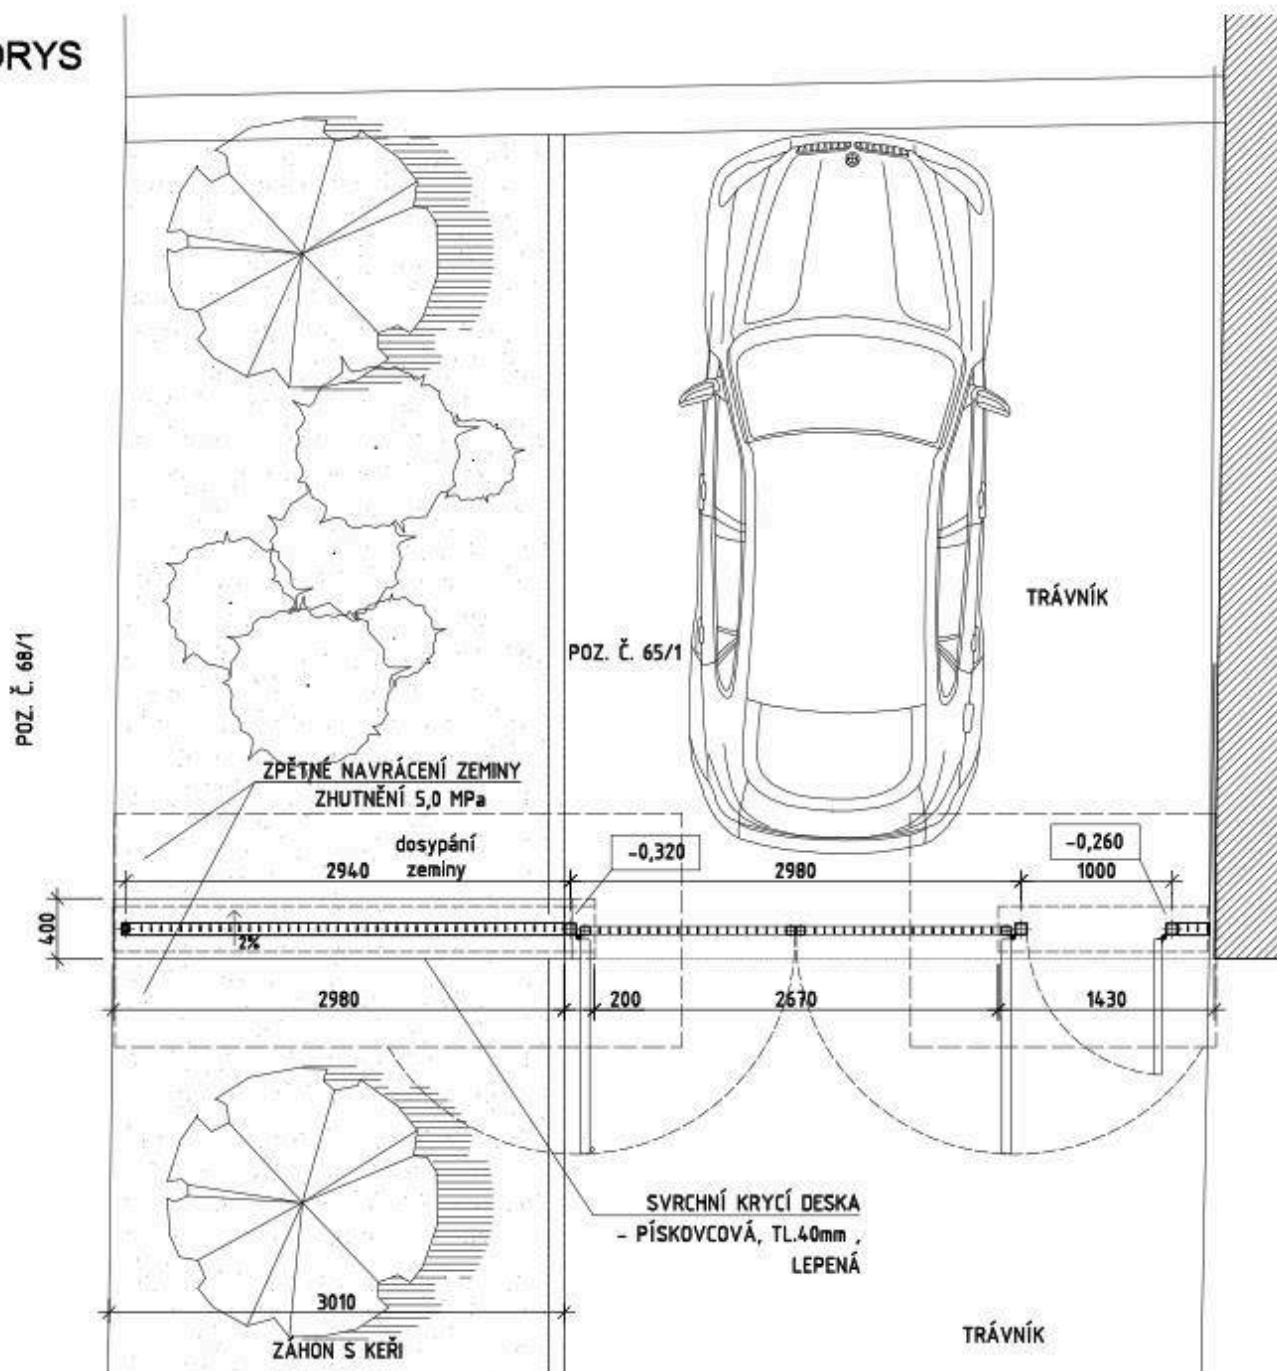

POHLED SEVERNÍ
ŘEZ B-B':

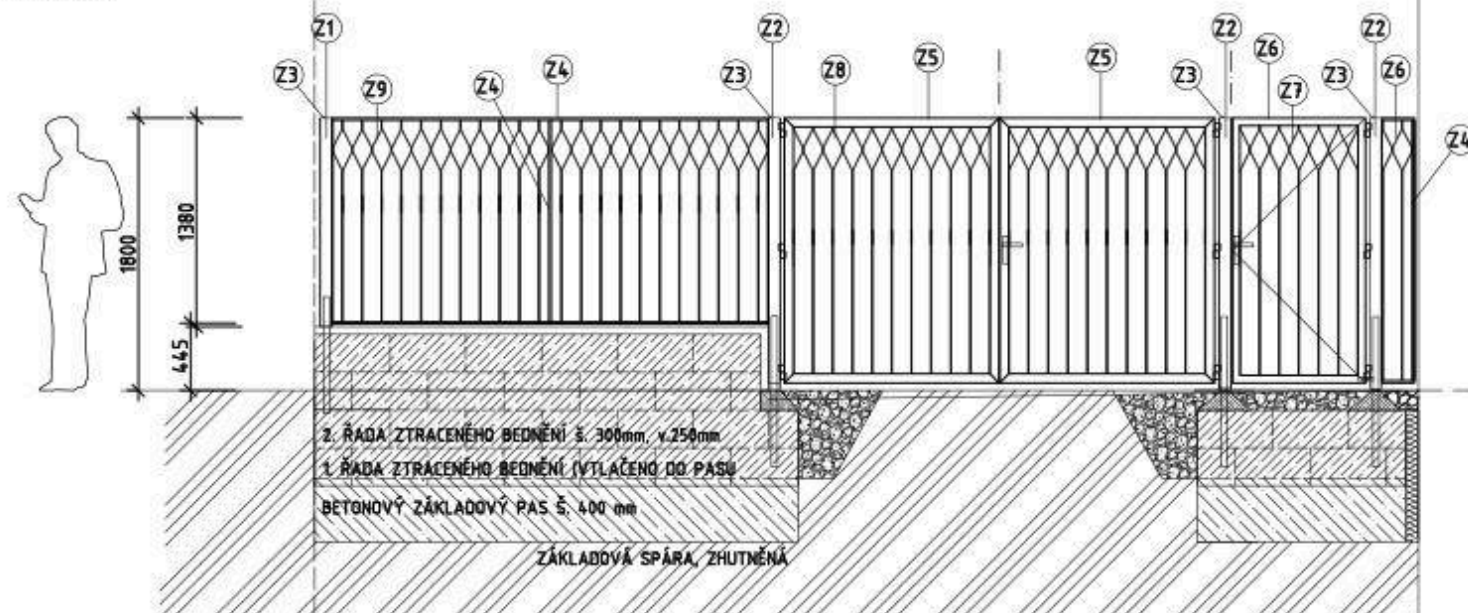

ŘEZ A-A':

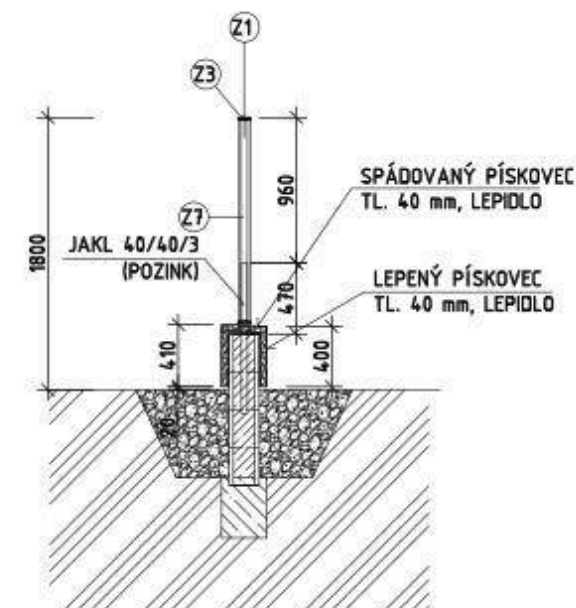

- Z1** SLOUPEK - JAKL 50/50/4 mm, DL. 1,40m
Z2 SLOUPEK - JAKL 80/80/3 mm, DL. 1,79m
Z3 ZÁSLEPKA VRCHU SLOUPKŮ - OCEL. PÁSOVINA, 80 x 80 x 3,0 mm.
Z4 RÁM VÝPLŇ - OHÝBANÁ OCEL. PÁSOVINA, 50,0 x 15,0 mm, DL. 1,71m
Z5 RÁM KŘÍDLA VRAT - SVAŘOVANÝ - JAKL 60/60/3 mm, DL. 12,68m
Z6 RÁM KŘÍDLA DVÍŘEK - SVAŘOVANÝ - JAKL 50/50/3 mm, DL. 5,26m
Z7 VÝPLŇ - OHÝBANÁ OCEL. PÁSOVINA, 40,0 x 6,0 mm, DL. 1,75m
Z8 VÝPLŇ - OHÝBANÁ OCEL. PÁSOVINA, 40,0 x 6,0 mm, DL. 1,72m
Z9 VÝPLŇ - OHÝBANÁ OCEL. PÁSOVINA, 40,0 x 6,0 mm, DL. 1,41m

POZNÁMKY:

PODKLADY BYLY PŘEVZATY Z PROJEKTOVÉ DOKUMENTACE fy O DŮM DÁL - ARCHITEKTI

ATELIER DEK

AKOE:

**BRÁNA A OPLOCENÍ POZEMKU Č. 65/1 (NA VALECH)
DOMU Č. 50, JAROMĚŘ**

PROJEKTANT:
DEKPROJEKT s.r.o.
Tiskařská 10/257, PRAHA 10, 108 00

OBJEDNATEL:
Město Jaroměř
Československé armády 16
551 01 Jaroměř

STUPEŇ DOKUMENTACE:	Dokumentace pro provedení stavby	PARÉ:
ČÁST DOKUMENTACE:	D. Dokumentace objektu	
OBSAH VÝKRESU:	PŮDORYS, ŘEZ A-A', ŘEZ B-B'	
VYPRACOVAL: [REDACTED]	AUTORIZAČNÍ RAZÍTKO: <	