


M 1:100


POHLED (C)

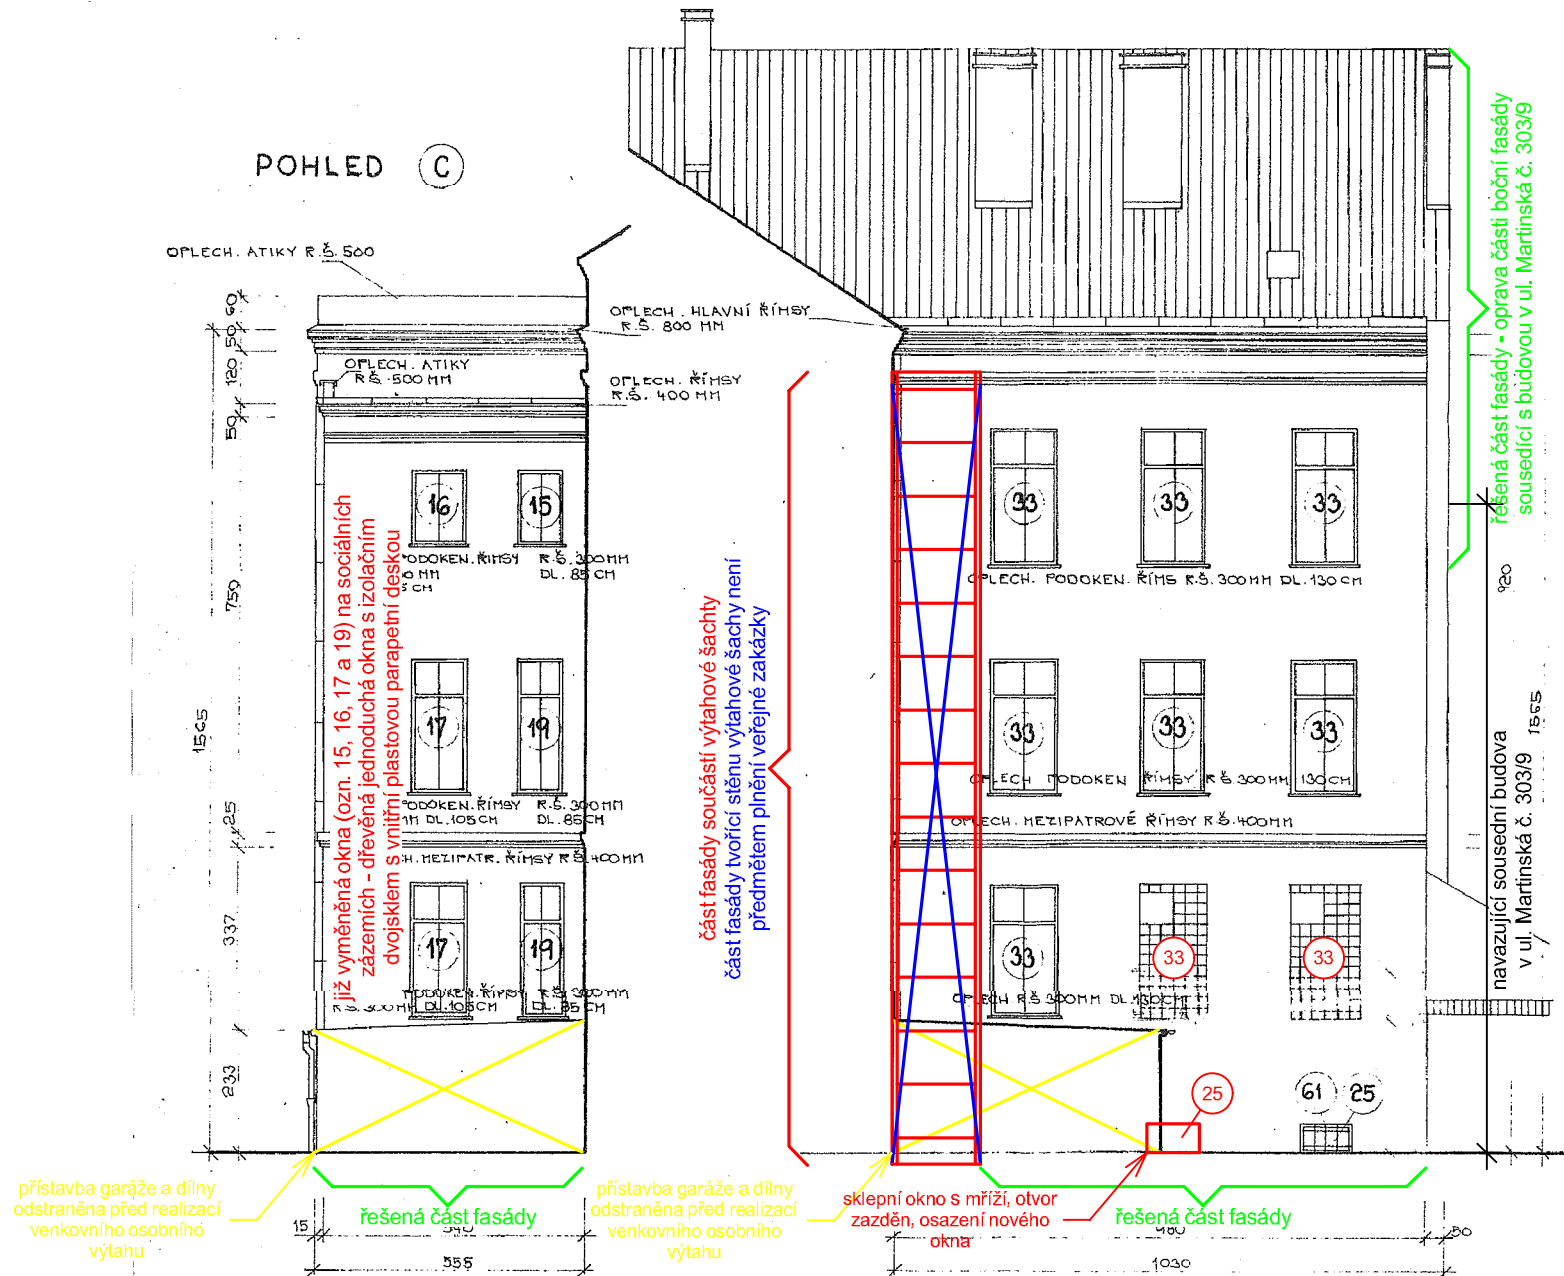

POHLED

D

M 1:100

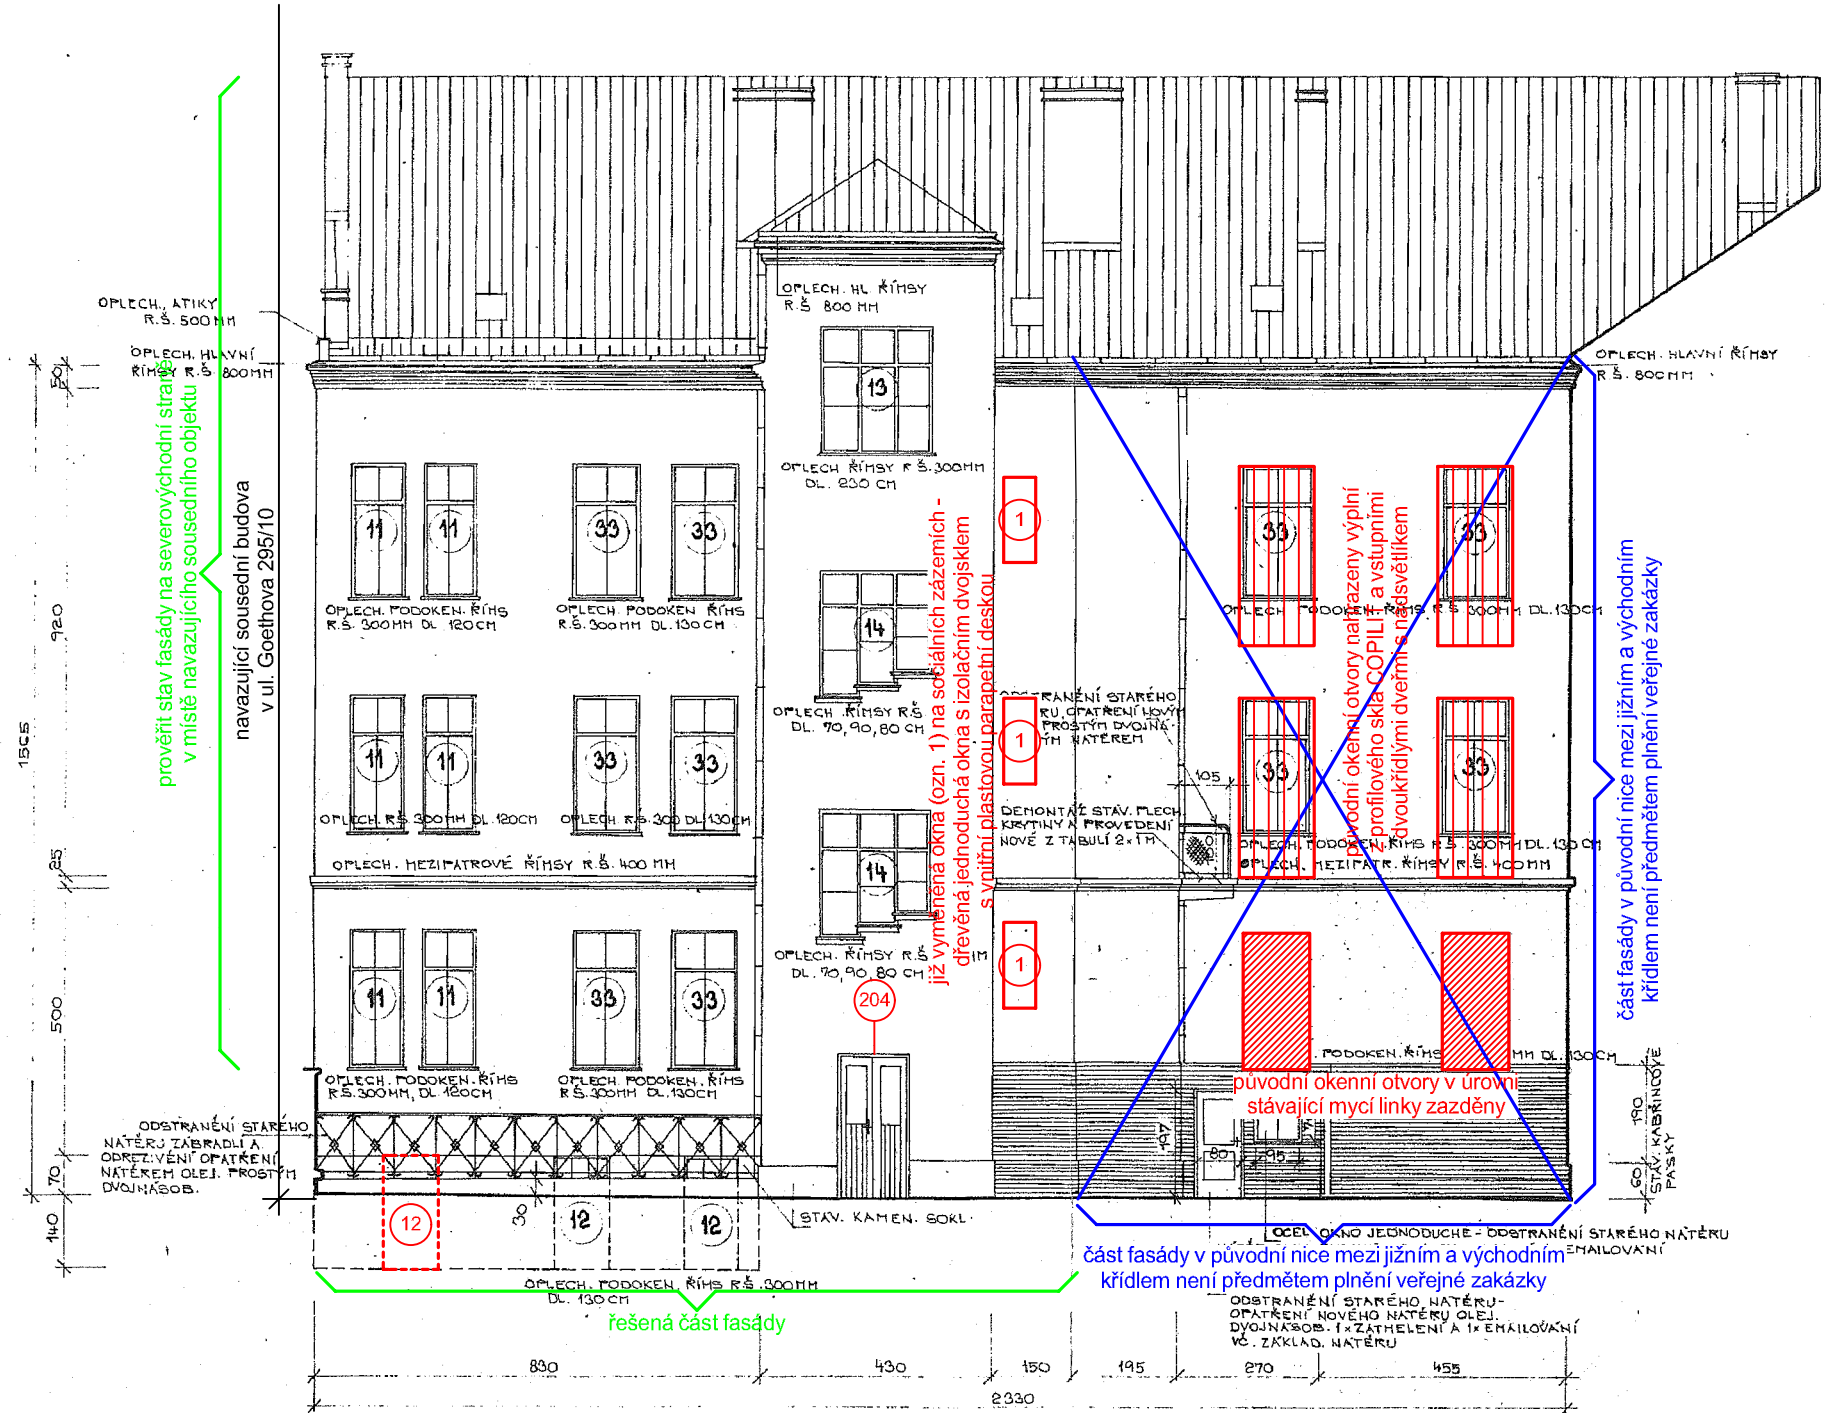

POHLED NA ZKOSENOU FASÁDU M 1:100

