


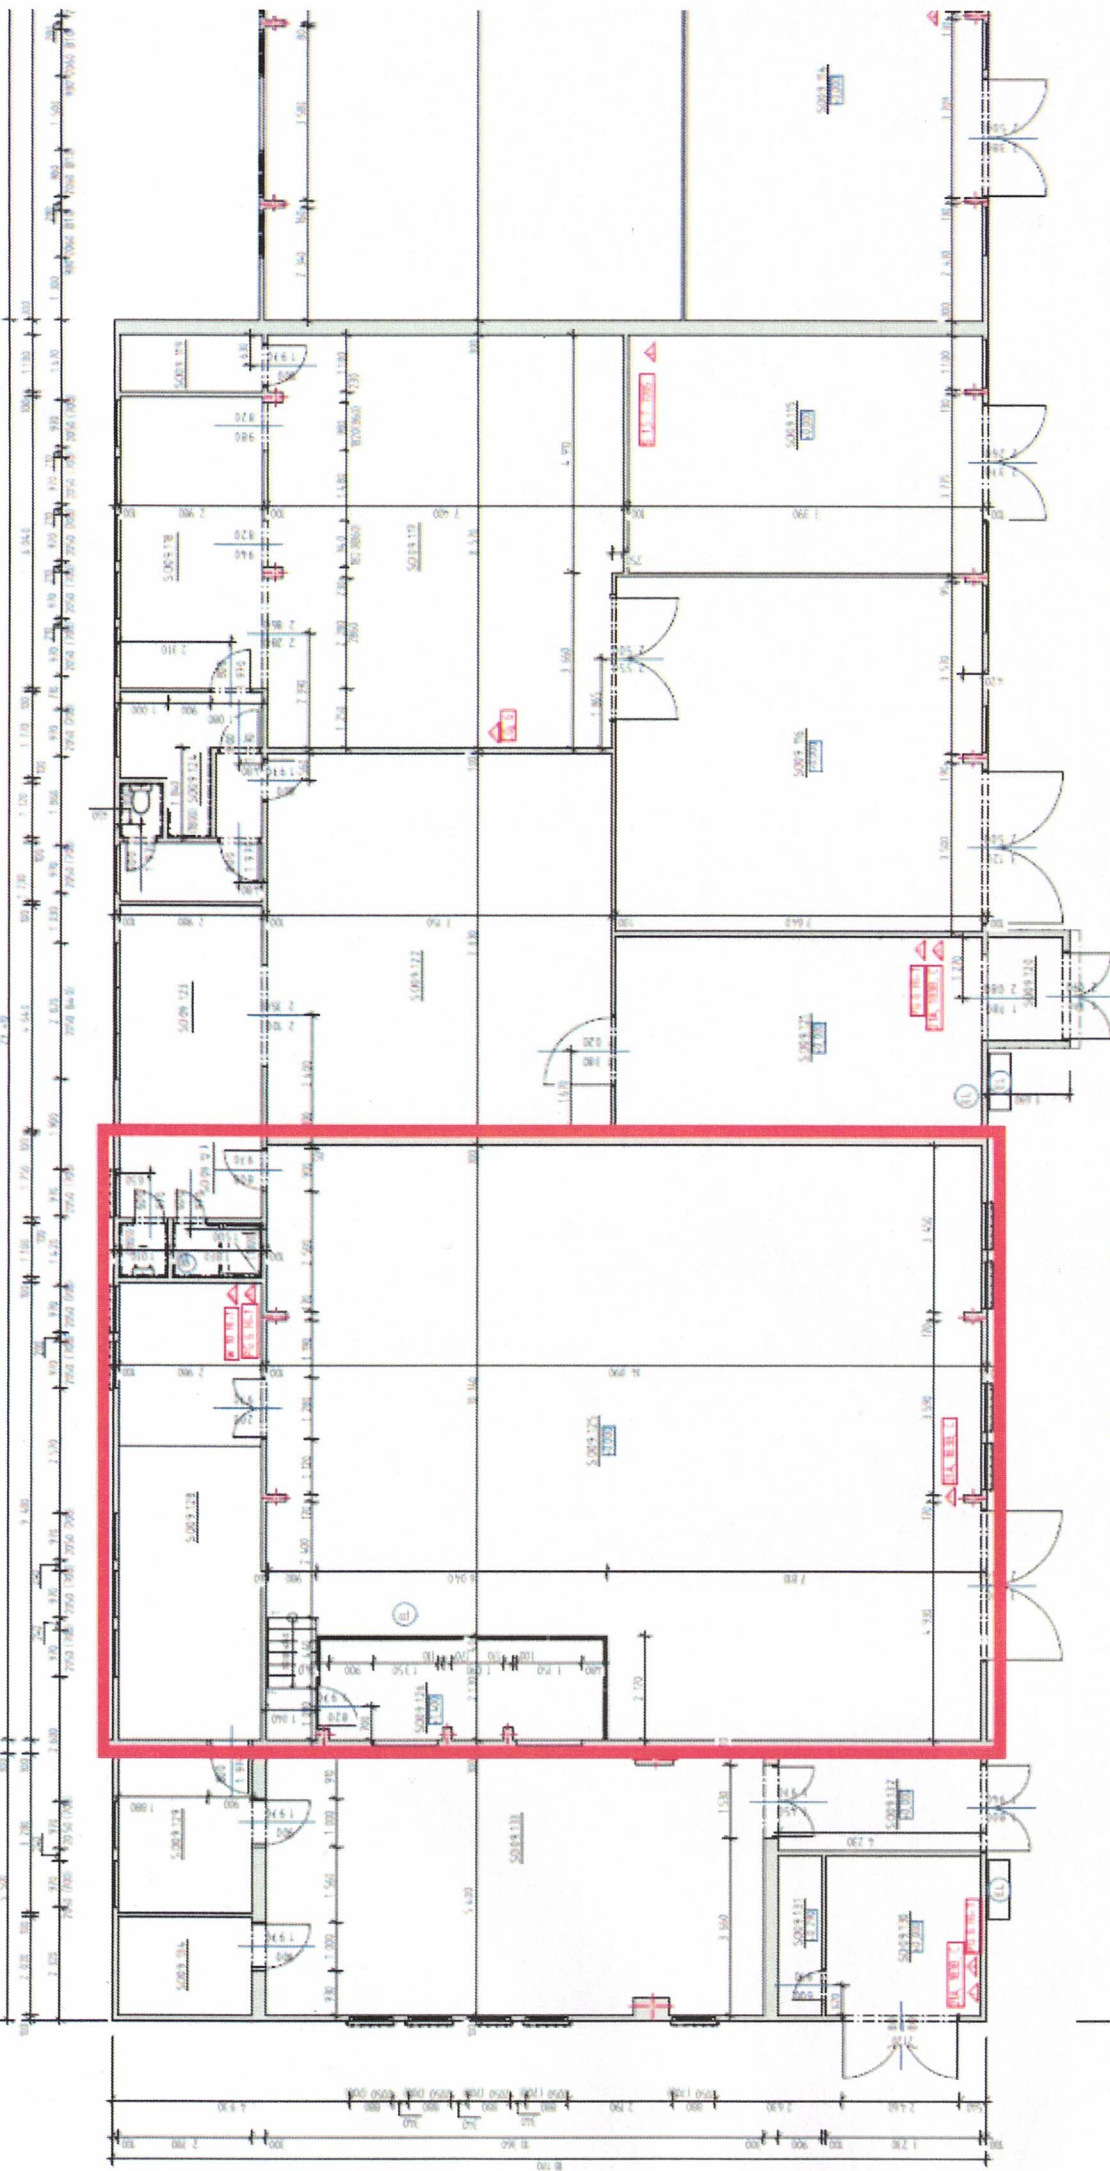

S009.125	Nájemní prostor	169,92	654,18	3 850	Betonová mazanina	Dřevěný obklad	Dřevěný obklad
S009.126	Nájemní prostor	12,55	30,74	2 450	Koberec	Dřevěný obklad	Dřevěný obklad
S009.127	Hygienické zázemí	8,79	27,78	3 160	Betonová mazanina	Dřevěný obklad	Omítka; Keramický obklad
S009.128	Nájemní prostor	28,25	80,51	2 850	Betonová mazanina	Dřevěný obklad; SDK podhled	Dřevěný obklad; SDK obklad