



Smlouva

„II/201 Hodyně - ocelové silniční svodidlo“

uzavřená dle § 1724 a násl. zákona č. 89/2012 Sb., občanského zákoníku (dále jen „o.z.“)
(dále jen „smlouva“)

číslo smlouvy objednatele: 8500009542

číslo smlouvy dodavatele: 20241201

Smlouva je uzavřena na základě výsledku poptávkového řízení veřejné zakázky malého rozsahu realizovaného mimo režim zák. č. 134/2016 Sb., o zadávání veřejných zakázek (dále jen „ZZVZ“) - VZMR I. skupiny (přímé zadání).

I. SMLUVNÍ STRANY

1.1. Objednatel:

Správa a údržba silnic Plzeňského kraje, p.o.

zapsaná v obchodním rejstříku pod sp. zn.: Pr 737 vedenou u Krajského soudu v Plzni

sídlo: Koterovská 462/162, Koterov, 326 00 Plzeň

IČO: 720 53 119 DIČ: CZ72053119

datová schránka: qbep485

zastoupena: Ing. Miroslav Doležal, generální ředitel

kontaktní osoba: [REDACTED]

(dále jen „objednatel“)

1.2. Dodavatel:

SAFEROAD Czech Republic s. r. o.

zapsaná v obchodním rejstříku u Krajského soudu v Plzni, oddíl C, vložka 10825

sídlo: Plzeňská 666, 330 21 Líně - Sulkov

zastoupená: Ing. Tomáš Aubrecht, jednatel

Ing. Aleš Kocábek, jednatel

IČO: 25229761 DIČ: 25229761

telefon: [REDACTED]

e-mail: [REDACTED]

datová schránka: 6jj6p2u

kontaktní osoba ve věcech technických: [REDACTED]

(dále jen „dodavatel“)

II. PŘEDMĚT SMLOUVY

2.1. Závazek dodavatele: instalace ocelových silničních svodidel v délce 48 m + 2x dlouhý náběh při silnici II/201 u obce Hodyně v rozsahu CN ze dne 1.11.2024, která tvoří přílohu č. 1 této smlouvy.

(dále jen „předmět plnění“).

2.2. Závazek objednatele: převzít předmět plnění a zaplatit dohodnutou cenu.

2.3. Termín poskytnutí předmětu plnění: nejpozději do 31. 1. 2025.

2.4. Záruka: dle cenové nabídky.

III. CENA PLNĚNÍ A PLATEBNÍ PODMÍNKY

- 3.1. Cena za řádně a včas poskytnutý předmět plnění činí celkem: **95 082,00 Kč bez DPH.**
(dále jen „cena plnění“)
- 3.2. DPH bude účtována dle platné sazby ke dni uskutečnění zdanitelného plnění.
- 3.3. V ceně plnění jsou zahrnuty veškeré náklady, které je nutno vynaložit dodavatelem v souvislosti s řádným poskytnutím předmětu plnění dle této smlouvy, příslušných právních předpisů a technických norem.
- 3.4. Cena plnění bude objednatelům hrazena na základě daňového dokladu (dál jen „faktura“) vystaveného dodavatelem po poskytnutí plnění.
- 3.5. Faktura musí krom náležitostí daňového a účetního dokladu dle zákona č. 235/2004 Sb., o dani z přidané hodnoty (dále jen „ZDPH“) a zákona č. 563/1991 Sb., o účetnictví obsahovat i tyto údaje:
 - a) číslo smlouvy objednatele
- 3.6. Splatnost faktury se stanovuje v délce 30 dnů ode dne doručení vystavené faktury mající všechny stanovené náležitosti objednateli. Kopie dodacích listů nebo předávacích protokolů budou spolu s fakturou zaslány ve formátu PDF na adresu: [REDAKCE] a to samostatně v jednom emailu.
- 3.7. Nad rámec výše uvedeného bude akceptována E-faktura. E-faktura je dle Evropské směrnice 2014/55/EU faktura, která byla vystavena, předána a přijata ve strukturovaném elektronickém formátu, jenž umožňuje její automatizované a elektronické zpracování, a je v souladu s evropskou normou pro elektronickou fakturaci EN 16931-1:2017.

IV. ODSTOUPENÍ OD SMLOUVY

- 4.1. Objednatel je oprávněn odstoupit od této smlouvy, kromě případů stanovených v o.z. i v případě, že:
 - a) dodavatel nedodrží konečný termín pro poskytnutí předmětu plnění uvedený čl. II. odst. 2.3. této smlouvy,
 - b) bude proti dodavateli zahájeno insolvenční řízení.

V. SMLUVNÍ POKUTY

- 5.1. Dodavatel je povinen uhradit objednateli smluvní pokutu ve výši 0,1% z ceny plnění dle čl. 3.1. této smlouvy za každý i jen započatý kalendářní den prodlení se splněním povinností sjednaných v čl. II. odst. 2.3. této smlouvy.
- 5.2. Objednatel je oprávněn započíst své splatné i nesplatné pohledávky z titulu nároků na zaplacení smluvních pokut či nároků na náhradu škody vůči jakékoliv splatné či nesplatné pohledávce dodavatele.
- 5.3. Smluvní pokuty dle této smlouvy se stávají splatnými dnem následujícím po dni, ve kterém na ně vznikl nárok.
- 5.4. Ustanovení o smluvních pokutách v této smlouvě se nijak nedotýká nároků na náhradu škody.

VI. OSOBNÍ ÚDAJE ZÁSTUPCŮ A KONTAKTNÍCH OSOB, ZÁVAZEK MLČENLIVOSTI

- 6.1. Smluvní strany berou na vědomí, že v souvislosti s uzavřením a plněním této smlouvy dochází za účelem zajištění komunikace při plnění smlouvy k vzájemnému předání osobních údajů zástupců a kontaktních osob smluvních stran v rozsahu: jméno, příjmení, akademické tituly apod., telefonní číslo a e-mailová adresa.
- 6.2. Smluvní strany se zavazují informovat fyzické osoby, jejichž osobní údaje uvedly ve smlouvě, případně v souvislosti s plněním této smlouvy poskytly druhé smluvní straně o takovém způsobu zpracování jejich osobních údajů a současně o jejich právech, jež jako subjekt údajů v souvislosti se zpracováním svých osobních údajů mají, tj. zejm. podat kdykoli proti takovému zpracování námitku.
- 6.3. Smluvní strany se zavazují dodržovat mlčenlivost o osobních údajích, o kterých se dozví v souvislosti s plněním této smlouvy nebo s nimi v souvislosti s touto smlouvou přijdou do styku. Smluvní strany jsou rovněž povinny zachovávat mlčenlivost o všech bezpečnostních opatřeních, jejichž zveřejnění by ohrozilo zabezpečení osobních údajů. Smluvní strany se současně zavazují zajistit, že budou v rámci

smluvního vztahu založeného touto smlouvou uplatňovat zásady stanovené v zákoně č. 110/2019 Sb., o zpracování osobních údajů a nařízení Evropského Parlamentu a Rady (EU) 2016/679 ze dne 27. dubna 2016, o ochraně fyzických osob v souvislosti se zpracováním osobních údajů a volném pohybu těchto údajů a o zrušení směrnice 95/46/ES (obecné nařízení o ochraně osobních údajů), které nabylo účinnosti dne 25. 5. 2018 (dále jen „GDPR“). Povinnost mlčenlivosti trvá i po ukončení účinnosti této smlouvy.

- 6.4. Smluvní strany se zavazují zajistit, že jejich zaměstnanci a další osoby, které přijdou do styku s osobními údaji v souvislosti s plněním této smlouvy, budou zavázáni k mlčenlivosti ve stejném rozsahu, jakou jsou povinností mlčenlivosti zavázány smluvní strany dle této smlouvy.
- 6.5. Za porušení závazku mlčenlivosti dle této smlouvy se nepovažuje poskytnutí osobních údajů třetí straně, které je nezbytné pro plnění smlouvy nebo plnění povinnosti stanovené právním předpisem nebo které bylo učiněno se souhlasem subjektu údajů.
- 6.6. Postupy a opatření se objednatel zavazuje dodržovat po celou dobu trvání skartační lhůty ve smyslu § 2 písm. s) zákona č. 499/2004 Sb., o archivnictví a spisové službě a o změně některých zákonů, ve znění pozdějších předpisů.
- 6.7. V případě, že druhou smluvní stranou je fyzická osoba, platí také následující:
 - a) Objednatel jako správce osobních údajů dle zákona č. 110/2019 Sb., o zpracování osobních údajů, a GDPR, tímto informuje druhou smluvní stranu jako subjekt osobních údajů, že jeho údaje uvedené v této smlouvě zpracovává pro účely realizace, výkonu práv a povinností dle smlouvy.
 - b) Uvedený subjekt osobních údajů si je vědom svého práva přístupu ke svým osobním údajům, práva na opravu osobních údajů, jakož i dalších práv vyplývajících z výše uvedené legislativy. Další informace je možné nalézt na internetových stránkách objednatele: <http://www.suspk.eu/o-nas-a/informace-ohledne-gdpr/>.
- 6.8. Smluvní strany se zavazují, že při správě a zpracování osobních údajů budou dále postupovat v souladu s aktuální platnou a účinnou legislativou.

VII. ZÁVĚREČNÁ USTANOVENÍ

- 7.1. Pro objednatele i dodavatele jsou závazné Obchodní podmínky Správy a údržby silnic Plzeňského kraje, p.o., verze 1.2 platné od 20. 05. 2024, které jsou publikované a veřejně přístupné na webových stránkách objednatele v sekci „dokumenty ke stažení“: <http://www.suspk.eu/o-nas-a/formulare-ke-stazeni/> (dále jen „Obchodní podmínky“). Jednotlivá ujednání smlouvy mají vždy v případě rozporu s Obchodními podmínkami přednost a smluvní vztah se tedy bude vždy řídit prioritně ustanoveními smlouvy.
- 7.2. Smluvní strany se dohodly, že plnění, jež je v souladu s obsahem této smlouvy a bylo případně poskytnuto dodavatelem v době mezi uzavřením této smlouvy a nabytím její účinnosti, je považováno za plnění dle této smlouvy. Nárok na odpovídající protiplnění ze strany objednatele však nevznikne dodavateli dříve než dnem nabytí účinnosti této smlouvy. Dodavatel není oprávněn fakturovat před nabytím účinnosti této smlouvy.
- 7.3. Dodavatel je povinen sdělit objednateli osobní údaje, údaje naplňující parametry obchodního tajemství a další údaje resp. části návrhu smlouvy (příloh), jejichž uveřejnění je zvláštním právním předpisem vyloučeno, spolu s odkazem na konkrétní normu takového zvláštního právního předpisu a konkrétní důvody zákazu uveřejnění těchto částí. Řádně a důvodně označené části smlouvy (příloh) nebudou uveřejněny, popř. budou před uveřejněním znečitelněny. Objednatel před zveřejněním smlouvy znečitelní osobní údaje v souladu s metodickým návodem k aplikaci zákona o registru smluv vydaným Ministerstvem vnitra.
- 7.4. Splnění povinnosti uveřejnit smlouvu dle zák. č. 340/2015 Sb. zajistí objednatel.
- 7.5. Dodavatel je povinen uveřejnit tuto smlouvu v souladu s ust. § 5 odst. 1 zák. č. 340/2015 Sb. nejpozději do 3 měsíců od jejího uzavření, nebude-li tato smlouva zveřejněna objednatelem nejpozději do 30 dnů po jejím uzavření.
- 7.6. Tato smlouva se řídí a bude vykládána v souladu s těmi ust. o.z., která jsou předmětu a účelu této smlouvy nejbližší.
- 7.7. Smlouva je vyhotovena v elektronické podobě a to se zaručenými elektronickými podpisy zástupců smluvních stran založenými na kvalifikovaném certifikátu. Po dohodě stran lze smlouvu podepsat i v listinné podobě, v tomto případě bude smlouva sepsána ve třech vyhotoveních, z nichž objednatel

obdrží dvě vyhotovení. Smluvní strany se současně dohodly, že pokud dodavatel nedisponuje podpisem založeným na kvalifikovaném elektronickém certifikátu:

- může být tato smlouva dodavatelem podepsána tak, že dodavatel opatří vytištěnou smlouvu podpisem oprávněné osoby a následně podepsanou smlouvu opatří autorizovanou konverzí dokumentu do formátu PDF a zašle jej elektronicky objednateli (e-mailem nebo prostřednictvím datové schránky),
- nebo může být tato smlouva dodavatelem podepsána tak, že dodavatel opatří vytištěnou smlouvu podpisem oprávněné osoby a následně podepsanou naskenovanou smlouvu zašle elektronicky objednateli (e-mailem nebo prostřednictvím datové schránky), zároveň však musí doložit i originálně podepsaný dokument a to buď osobně, nebo prostřednictvím poštovní přepravy na adresu sídla objednatele.

7.8. Smlouva je uzavřena dnem podpisu poslední smluvní strany a nabývá účinnosti dnem uzavření, pokud zvláštní právní předpis (zejm. zák. č. 340/2015 Sb.) nestanoví jinak.

PŘÍLOHY

- Příloha č. 1 – Cenová nabídka
- Příloha č. 2 - Situace

objednatel:

dodavatel:

Správa a údržba silnic Plzeňského kraje, p.o.
Ing. Miroslav Doležal
generální ředitel
podepsáno elektronicky

SAFEROAD Czech Republic s.r.o.
Ing. Aleš Kocábek
jednatel
podepsáno elektronicky

█

Za administrativní správnost: _____

NABÍDKA

STAVBA: REALIZACE : II/201 Hodyně - II/201, povrchová oprava (svodidla)

Dodavatel: SAFEROAD Czech Republic s.r.o.

Plzeňská 666
330 21 Líně

IČ: 25229761

DIČ: CZ25229761

ZAPSÁNO V OBCHODNÍM REJSTŘÍKU VEDENÉHO KRAJSKÝM SOUDEM V PLZNI
ODDÍL C, VLOŽKA 10825

Držitel certifikátů systému řízení jakosti, environmentu a bezpečnosti práce dle ČSN EN
ISO 9001:2016, ČSN EN ISO 14001:2016, ČSN ISO 45001:2018

Řada dokladu: 500

Číslo dokladu: 244627

Platební podmínky: Platebním příkazem

Popis dodávky: svodidla

Způsob dopravy: dodavatel

Obchodní zástupce: [REDACTED]

Telefon: [REDACTED]

E-mail: [REDACTED]

Místo určení: Správa a údržba silnic Plzeňského kraje,
příspěvková organizace
Koterovská 462/162
326 00 Plzeň

Odběratel: Správa a údržba silnic Plzeňského kraje,
příspěvková organizace
Koterovská 462/162
326 00 Plzeň

Datum pořízení: 01.11.2024

Platnost cenové nabídky: 08.12.2024

Předpokládaný termín realizace: 01 / 2025

K rukám: [REDACTED]

Mobil: [REDACTED]

E-mail: [REDACTED]

řádek č.	Popis dodávky	JC bez DPH	Množství	CC bez DPH	Sleva %	CC bez DPH po slevě
1	Mega Rail EP vč. mont. A (H1/W3)	786,00	48,00 m	37 728,00		37 728,00
2	Mega Rail EP +mont, A, dl. náběh, zač./konc.	18 387,00	2,00 kpl	36 774,00		36 774,00
3	Odrážka na svod. - kov. oranž. bílá	150,00	5,00 ks	750,00		750,00
4	montáž svodidel	12 000,00	1,00 kpl	12 000,00		12 000,00
5	doprava - beranidlo v. Nájezd 1x	62,00	90,00 km	5 580,00		5 580,00
6	doprava - servis, montáž Nájezd 1x	25,00	90,00 km	2 250,00		2 250,00

95 082,00

Cena celkem po slevě bez DPH: 95 082,00

Zaokrouhlení -0,22

CELKEM Kč bez DPH 95 082,00

FAKTURACE DLE SKUTEČNÉHO PROVEDENÍ

Cena díla je kalkulována na uvedený počet nájezdů. V případě většího počtu nájezdů, než bylo kalkulováno v nabídce, bude fakturována cena 62 Kč/km za nákladní automobil a techniku a 25 Kč/km za doprovodné vozidlo.

PLATEBNÍ PODMÍNKY

30 dnů netto

Celková cena platí pouze při kompletní objednávce.

předpokládaná doba realizace: 1 den

OBJEDNÁVKY JE NUTNÉ ZASLAT V DOSTATEČNÉM PŘEDSTIHU PŘED TERMÍNEM REALIZACE

CENA DÍLA JE STANOVENA BEZ DPH, CENA DÍLA BUDE NAVÝŠENA O ZÁKONEM STANOVENOU DPH,
NEBUDE-LI SE NA DÍLO VZTAHOVAT REŽIM PŘENESENÍ DAŇOVÉ POVINNOSTI DLE §92e ZÁKONA O DANI

Vystavil: [REDACTED]

Nabídka: 244627



Plnění povinností zhotovitele vyplývajících z této nabídky, smlouvy, zejména plnění termínů provádění a dokončení díla, je podmíněno tím, že nedojde k přerušení prací z důvodu nouzového nebo krizového stavu, zejména k zákazu či přerušení práce z důvodu epidemie, pandemie nebo karantény na straně zaměstnanců zhotovitele nebo subdodavatelů a z toho vyplývajících opatření a omezení.

V takovém případě nebude zhotovitel sankcionován za neplnění smlouvy a neodpovídá za újmu, která objednateli vznikne.

OCELOVÁ SVODIDLA BERANĚNÁ:

PROVEDENÍ: dle platných ČSN a TP, pozinkování dle ČSN EN 1461

ZÁRUKA: 60 měsíců od předání stavby, v případě požadavku na vyšší než standardní záruku bude vyčíslena dodatečná cena za navýšení

ocelové svodidlo pozinkované, montáž sloupků beraněním (předpokladem je, že v místě beranění nevedou inženýrské sítě v okolí 1,5m).

Cenová nabídka je platná při standardním beranitelném podloží a standardní délce sloupků. V případě nemožnosti beranit sloupky nebo nutnosti využít prodloužené sloupky bude cenová nabídka revidována.

příplatek v případě inženýrských sítí - 500 Kč / sloupek

příplatek v případě oblouků - 300 Kč / m

CENOVÁ NABÍDKA NEOBSAHUJE:

- Trasové dilatace

- Skladné – náklady na uskladnění, dodatečné manipulace a přepravy materiálů. V případě neodebrání svodidel dle sjednaného HMG bude účtováno 120 Kč/m plochy měsíčně.

- DIO

- Vytyčení vedení inž. sítí pod i nad terénem v místě křížení s předmětem dodávky

- Geodetické zaměření skutečného provedení

- Čištění komunikace

- Odrazky na svodidla

- Směrové sloupky - oceněny samostatně

termín dodání: 3 měsíce od obdržení objednávky a RDS

Nabídka je kalkulována na základě zaslaných podkladů (VV, TZ, PD). Realizace dle platných norem a předpisů.

V případě nedodržení platných norem a předpisů ze strany objednatele (nedostatečná šířka krajnice, zhutnění krajnice, gabionové stěny, betonová římsa v trase svodidel apod.) bude cenová nabídka upravena dle reálných dispozic stavby.

V případě, že Vás nabídka zaujala, zašlete objednávku na e-mail: [REDACTED]


V případě nejasností či dalších požadavků na dopracování nabídky se obraťte přímo na mne na tel. [REDACTED]

(popř. e-mail [REDACTED])

Těšíme se na spolupráci s Vámi.

S přáním příjemného dne

[REDACTED] - kalkulace
SAFEROAD Czech Republic s.r.o.

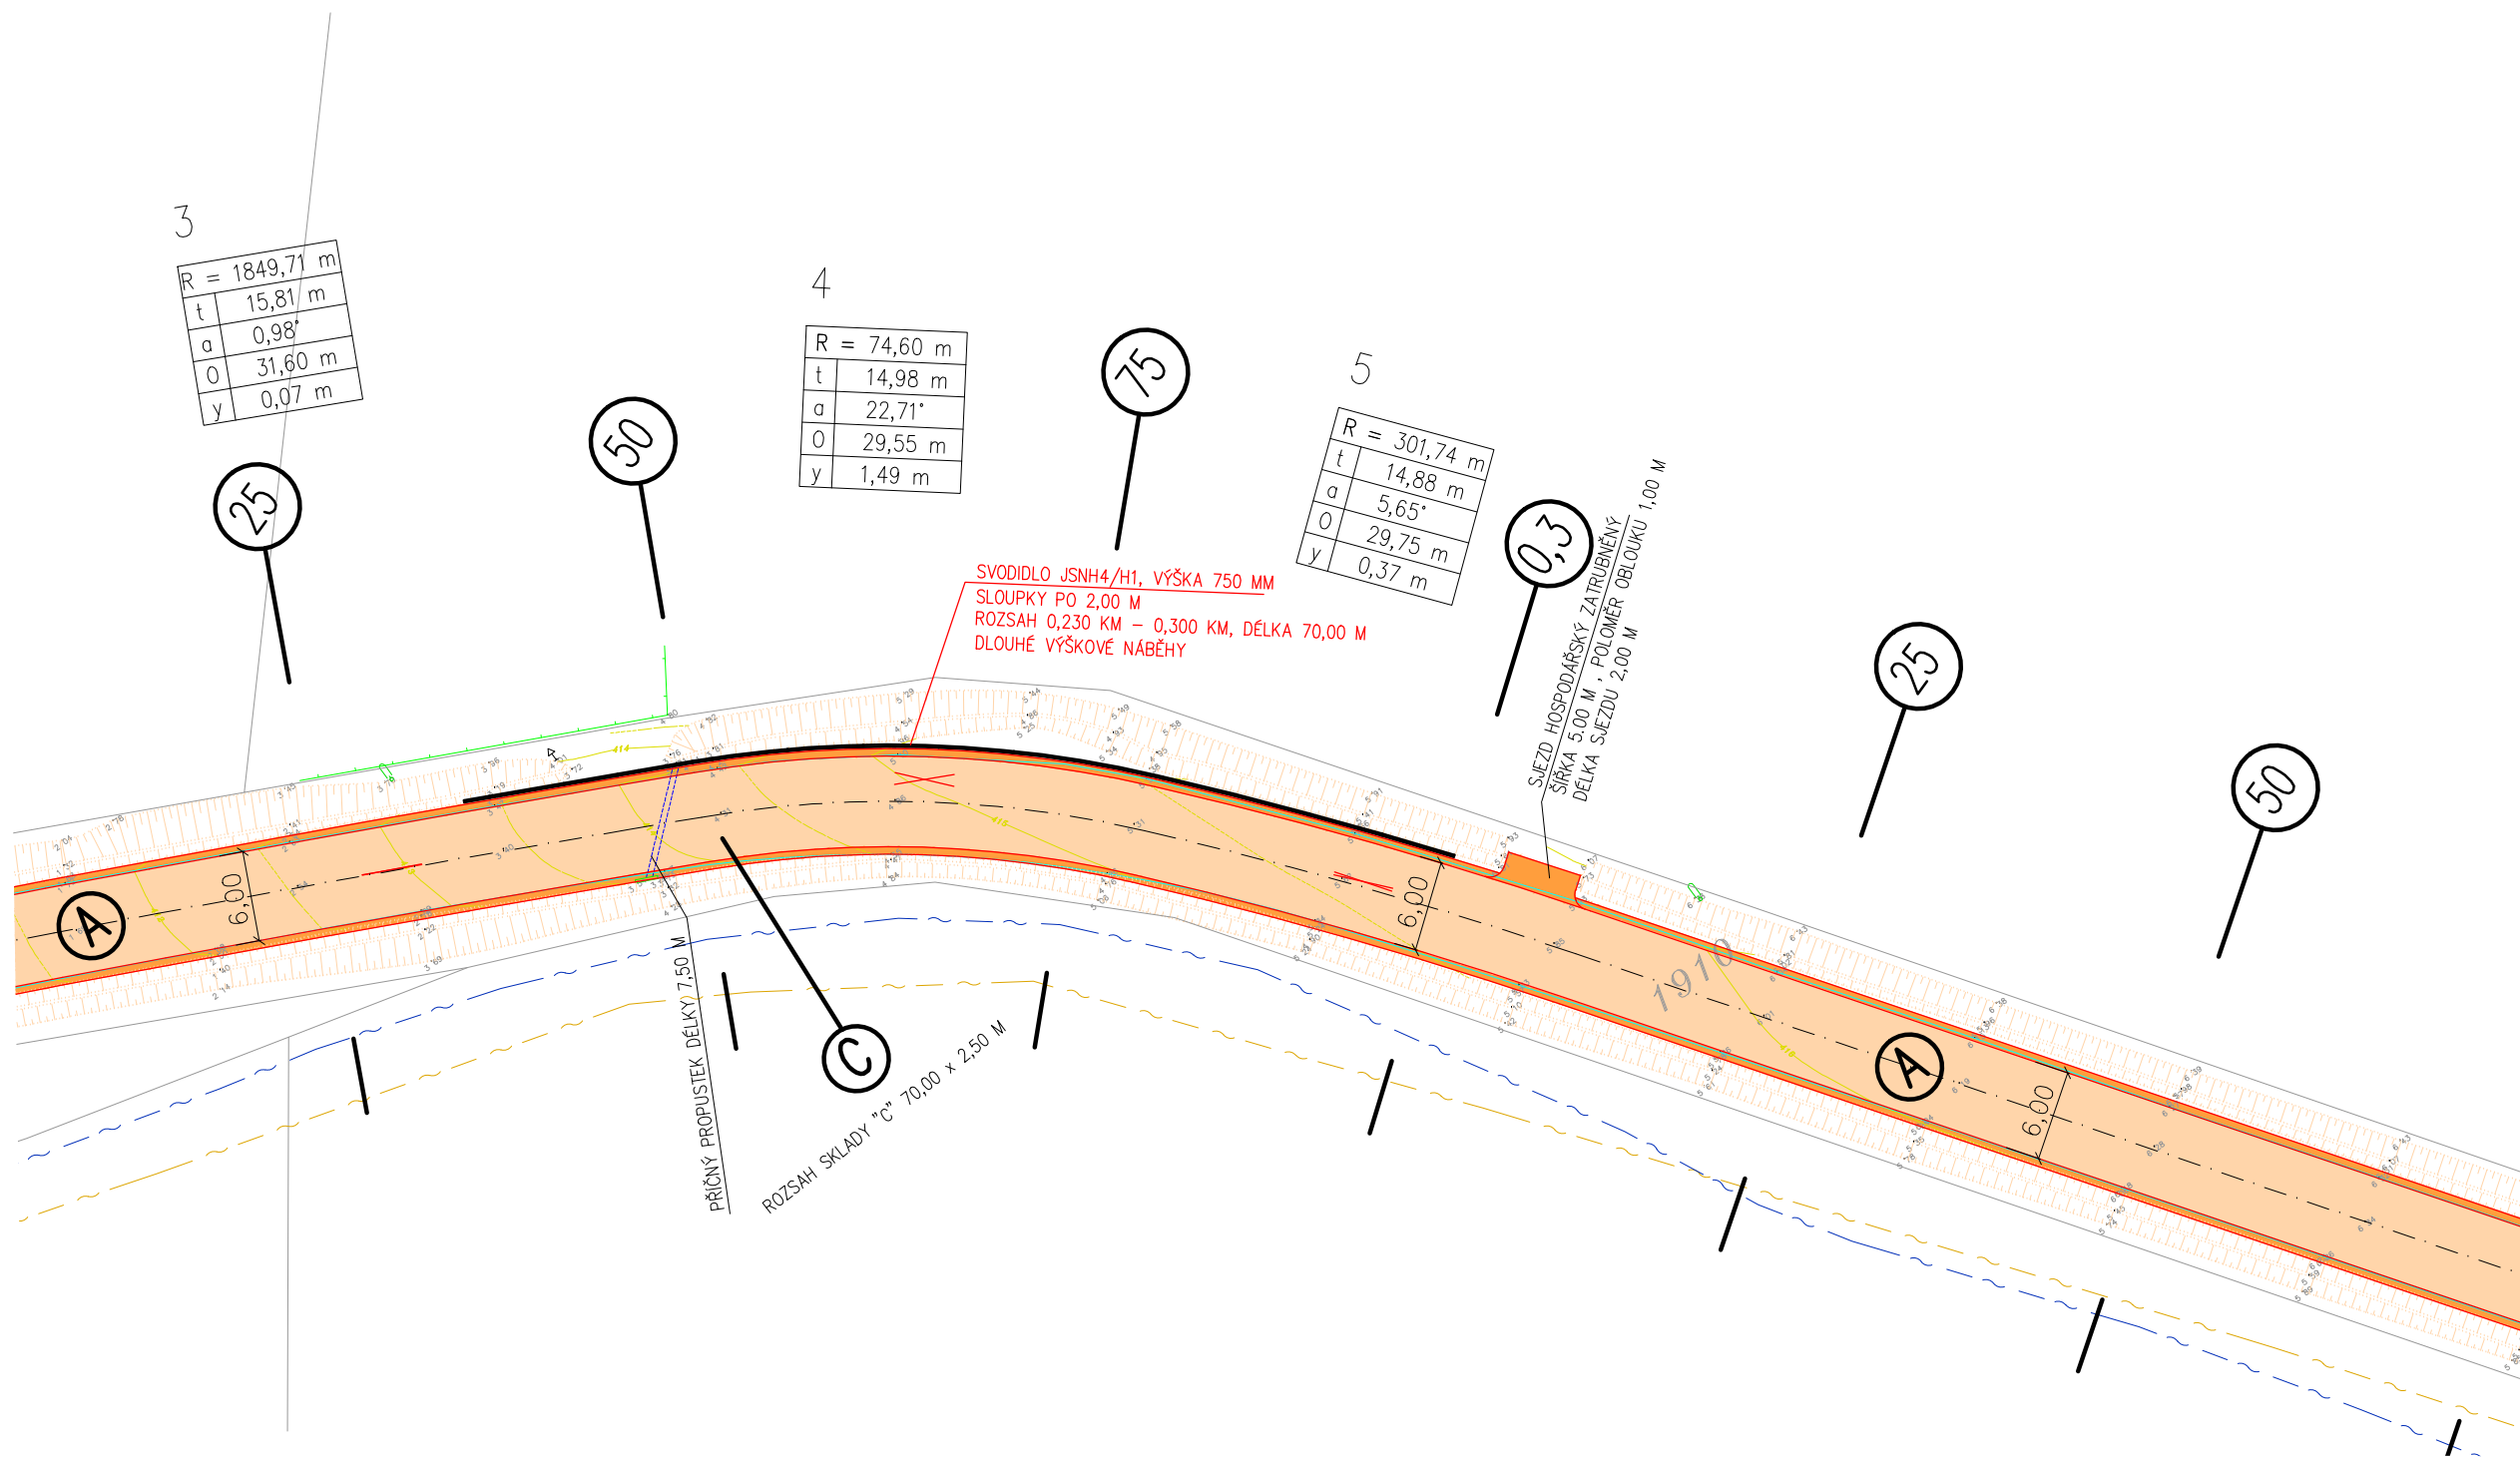

3

R =	1849,71 m
t	15,81 m
a	0,98°
O	31,60 m
y	0,07 m

4

R =	74,60 m
t	14,98 m
a	22,71°
O	29,55 m
y	1,49 m

5

R =	301,74 m
t	14,88 m
a	5,65°
O	29,75 m
y	0,37 m

SVODIDLO JSNH4/H1, VÝŠKA 750 MM
 SLOUPKY PO 2,00 M
 ROZSAH 0,230 KM - 0,300 KM, DÉLKA 70,00 M
 DLOUHÉ VÝŠKOVÉ NÁBĚHY

SJEZD HOSPODÁŘSKÝ ZATŘUBNĚNÝ
 ŠÍŘKA 5,00 M · POLOMĚR OBLOUKU 1,00 M
 DÉLKA SJEZDU 2,00 M

PRÍČNÝ PROPUSTEK DÉLKY 7,50 M
 ROZSAH SKLADY "C" 70,00 x 2,50 M

ZODPOVĚDNÝ PROJEKTANT	PROJEKTANT	KRESLIL	[REDACTED]	
MÍSTO STAVBY: II/201 HODYNĚ – x II/232, OKR. PLZEŇ – SEVER				
INVESTOR: SÚS Pk, p.o., KOTEROVSKÁ 162, 326 00 PLZEŇ				
AKCE: II/201 HODYNĚ – x II/232, POVRCHOVÁ OPRAVA			ČÍSLO ZAKÁZKY	01/2024
VÝKRES: SITUACE KOMUNIKACE – SVODIDLO			DATUM	03/2024
			STUPEŇ	PDPS
			FORMÁT	12 x A4
			MĚŘITKO	1 : 500
			Č. VÝKRESU	Č. VÝTISKU
			02a.	