

## Smlouva o dílo

č. ev. 2024/0693/OPS.DVZ (č. 33/3224/2024)

uzavřená podle ust. § 2586 a násl. zákona č. 89/2012 Sb., občanského zákoníku, ve znění pozdějších předpisů (dále jen „*občanský zákoník*“)

### Článek I. Smluvní strany

**1. Objednatel:** Městská část Praha 8  
se sídlem: Zenklova 1/35, Praha 8 – Libeň, PSČ 180 00  
IČO: 00063797  
DIČ: CZ00063797  
zastoupený: Radomírem Nepilem, místostarostou  
Oprávněný zástupce objednatele ve věcech technických:  
Ing. Bc. Jiří Eliáš, MBA, vedoucí odboru správy majetku ÚMČ Praha 8, [REDACTED]  
[REDACTED]

(dále jen „*objednatel*“)

**2. Zhotovitel** ATELIER TECL s.r.o.  
se sídlem: Strž 554/1, 639 00 Brno – Štýřice  
IČO: 28320816  
DIČ: CZ28320816  
zastoupený: Ing. arch. Lukášem Teclem, jednatelem  
bankovní spojení: [REDACTED]  
číslo účtu: [REDACTED]  
zapsaný v obchodním rejstříku vedeném Krajským soudem v Brně pod sp. zn. C 61076  
Oprávněný zástupce zhotovitele ve věcech technických:  
Ing. arch. Lukáš Tecl, [REDACTED]

(dále jen „*zhotovitel*“)

(společně dále jen „*smluvní strany*“)

### Článek II. Název díla

„Projektová dokumentace – Dětská skupina Hrubého“ (dále jen „*dílo*“)

### Článek III. Předmět smlouvy a předmět díla

1. Předmětem této smlouvy je zpracování díla – projektové dokumentace. Dílo je specifikováno následovně:

**a) Vymezení předmětu činnosti:**

1. Vypracování dokumentace pro vydání stavebního povolení (DSP);
2. Vypracování dokumentace pro zadání stavby (DPS);

**b) Zpracování dokumentace:**

- dokumentace pro vydání stavebního povolení (DSP) bude zpracována dle zákona č. 283/2021 Sb., stavební zákon, ve znění pozdějších předpisů (dále jen „*stavební zákon*“);
- dokumentace pro zadání stavby (DPS) pro výběr dodavatele bude zpracována dle stavebního zákona a dle zákona č. 134/2016 Sb., o zadávání veřejných zakázek, ve znění pozdějších předpisů; DPS bude obsahovat soupis stavebních prací, dodávek a služeb včetně výkazu výměr a položkového rozpočtu, včetně projektu interiéru.

**c) Rozsah projektu:**

- Specifikace projektu je uvedena v Architektonické studii proveditelnosti včetně typologie dětských skupin a návrhu dětského venkovního hřiště – Hrubého, která tvoří přílohu č. 1 této smlouvy.
2. Objednatel se zavazuje, že poskytne zhotoviteli veškerou možnou součinnost v případě, že bude k tomu zhotovitelem vyzván. Pro tyto případy si smluvní strany sjednávají závaznost elektronické komunikace prostřednictvím oprávněných osob ve věcech technických.
  3. Zhotovitel upozorní objednatele na nevhodnost pokynů, které od něj obdržel v souvislosti s plněním předmětu této smlouvy. V případě, že objednatel přes upozornění zhotovitele na splnění těchto pokynů i nadále trvá, zprošťuje se zhotovitel odpovědnosti za škodu a za vady předmětu této smlouvy.

**Článek IV.**

**Termíny plnění, místo plnění**

1. Termíny plnění:
  - a) Termín zahájení plnění: ihned po podpisu této smlouvy;
  - b) Vypracování DSP a DPS do 70 kalendářních dnů po podpisu této smlouvy;
2. Místem plnění je území městské části Praha 8, konkrétně budova bez č. p. / č. ev. na pozemku parc. č. 2364/80, k. ú. Kobylisy, obec Praha, a její blízké okolí. Místo plnění je blíže specifikováno v příloze č. 1 této smlouvy.

**Článek V.**

**Cena za provedení díla**

1. Celková cena na za řádně provedené a předané dílo a další s dílem související úkony (dále jen „*cena díla*“) je stanovena takto:

|                            |                     |
|----------------------------|---------------------|
| <b>Cena bez DPH</b>        | <b>990.000 Kč</b>   |
| <b>DPH 21 %</b>            | <b>207.900 Kč</b>   |
| <b>Cena celkem vč. DPH</b> | <b>1.197.900 Kč</b> |

(slovy: devět set devadesát tisíc korun českých bez DPH)

2. Cena díla je sjednána na základě výsledku zadávacího řízení jako cena konečná,

nepřekročitelná a nejvýše přípustná za komplexní plnění celého předmětu díla dle této smlouvy a zahrnuje veškeré náklady zhotovitele související s řádným provedením díla, tj. zahrnuje veškeré činnosti, vlivy, rizika, dodávky a související výkony nutné k naplnění účelu a cíle této smlouvy. Dále jsou součástí ceny díla i služby a dodávky, které nejsou výslovně uvedeny, ale zhotovitel jakožto odborník o nich ví nebo vědět musel, neboť jsou nezbytné k provedení díla.

3. Cena díla může být změněna pouze v případě změny příslušných daňových předpisů v průběhu realizace předmětu plnění díla. V tomto případě bude cena dle této smlouvy upravena podle výše sazeb DPH platných ke dni vzniku zdanitelného plnění.
4. Práce nad rámec předmětu plnění této smlouvy vyžadují předchozí dohodu smluvních stran formou písemného dodatku k této smlouvě. Pokud zhotovitel provede tyto práce bez předchozího sjednání písemného dodatku k této smlouvě, považuje se hodnota takových prací za zahrnutou v celkové ceně díla.

## **Článek VI. Platební podmínky**

1. Zhotovitel je oprávněn vystavit fakturu vždy po dokončení a předání kompletního díla.
2. Faktura je splatná do 21 kalendářních dnů ode dne jejího doručení objednateli. Faktura je považována za zaplacenou okamžikem odepsání příslušné částky z účtu objednatele ve prospěch účtu zhotovitele.
3. Faktura musí obsahovat veškeré náležitosti daňového dokladu podle platných obecně závazných právních předpisů a také náležitosti uvedené v záhlaví této smlouvy. V opačném případě je objednatel oprávněn fakturu zhotoviteli před jeho splatností vrátit. Objednatel je rovněž oprávněn vrátit fakturu, která neobsahuje požadované přílohy nebo obsahuje jiné cenové údaje nebo jiný druh plnění než dohodnuté v této smlouvě. Oprávněným vrácením faktury přestává běžet původní lhůta splatnosti a opravená nebo přepracovaná faktura bude opatřena novou lhůtou splatnosti.
4. Zhotovitel není oprávněn postoupit jakoukoliv pohledávku z této smlouvy za objednatelem bez předchozího písemného souhlasu objednatele. V případě porušení této povinnosti je zhotovitel povinen uhradit objednateli smluvní pokutu ve výši případně postoupené pohledávky. Zhotovitel dále není oprávněn jednostranně započíst jakékoliv pohledávky vůči objednateli, plynoucí z předmětu tohoto smluvního vztahu bez předchozího písemného souhlasu objednatele.
5. Objednatel je oprávněn provést zápočet jakéhokoli svého nároku, včetně smluvní pokuty, proti nároku zhotovitele na zaplacení ceny za předmět plnění nebo jeho části. Možnost zápočtu pohledávky objednatele smluvní strany v rámci této smlouvy výslovně sjednávají.

## **Článek VII. Smluvní pokuty**

1. Objednatel je oprávněn po zhotoviteli požadovat za porušení jakékoliv povinnosti stanovené touto smlouvou smluvní pokutu ve výši 10.000 Kč za každé jednotlivé porušení povinnosti dle této smlouvy, přičemž smluvní pokuta může být uplatňována opakovaně.

2. Při prodlení se splněním jakéhokoli termínu dle čl. IV. odst. 1 této smlouvy je zhotovitel povinen objednateli zaplatit smluvní pokutu ve výši 5.000 Kč za každý, byť započatý den prodlení.
3. Zaplacením smluvní pokuty není dotčeno právo objednatele na náhradu škody.

### **Článek VIII. Odpovědnost za vady a záruční doba**

1. Zhotovitel odpovídá za věcnou, formální a technickou správnost provedených činností dle příslušných ustanovení právních předpisů. Zhotovitel se zavazuje, že provedené dílo bude bez právních či jiných vad, bude zhotoveno podle podmínek stanovených v této smlouvě, že bude mít vlastnosti dohodnuté v této smlouvě a zadávací dokumentaci k předmětné veřejné zakázce. Činnost zhotovitele bude prováděna v kvalitě, která je obvyklá pro sjednaný výkon činnosti.
2. Zhotovitel je při provádění díla a jeho částí povinen dodržovat obecně závazné právní předpisy, technické normy, ujednání této smlouvy a stanoviska a rozhodnutí příslušných orgánů státní správy, která mu budou objednatelem předána. Dále je zhotovitel povinen řídit se výchozími podklady, pokyny, zápisy a dohodami oprávněných pracovníků objednatele.
3. Zhotovitel neodpovídá za vady díla, které byly způsobené použitím podkladů poskytnutých objednatelem, přičemž zhotovitel při vynaložení odborné péče nemohl zjistit jejich nevhodnost anebo na ně upozornil objednatele a ten na jejich použití přesto trval.
4. Za vadu nebo nedodělek díla se považuje zejména nesoulad díla s technickými normami, právními předpisy, jakož i s obecně uznávanými postupy a pokyny výrobců materiálů či dodavatelů zařízení, jejichž užití nebo instalace budou v rámci předmětu díla zhotovitelem předpokládány. Za vadu bude rovněž považován jakýkoliv nesoulad mezi textovou a grafickou částí.
5. Požaduje-li objednatel odstranění vad, zavazuje se zhotovitel odstranit případné vady bezplatně, a to do 7 kalendářních dnů ode dne uplatnění reklamace objednatele.
6. Objednatel se zavazuje, že případnou reklamaci vady díla uplatní neprodleně po jejím zjištění, a to písemnou formou do rukou oprávněného zástupce zhotovitele podle této smlouvy, popř. na adresu sídla zhotovitele.
7. Záruční doba je sjednána na 36 měsíců od předání díla. Záruka se vztahuje na vady a nedodělky díla, resp. jeho částí, které se projeví u díla během záruční doby s výjimkou vad, u nichž zhotovitel prokáže, že jejich vznik zavinil objednatel. Toto ustanovení však neomezuje obecnou odpovědnost zhotovitele za dílo stanovenou zákonnými předpisy, zejména zákonem č. 360/1992 Sb., o výkonu povolání autorizovaných architektů a o výkonu povolání autorizovaných inženýrů a techniků činných ve výstavbě, ve znění pozdějších předpisů.

## **Článek IX.**

### **Odstoupení od smlouvy**

1. Každá smluvní strana je oprávněna od této smlouvy odstoupit, vstoupila-li druhá smluvní strana do likvidace nebo bylo u příslušného soudu ohledně majetku zhotovitele zahájeno insolvenční řízení (řízení o úpadku) nebo byl insolvenční návrh zamítnut pro nedostatek majetku dlužníka.
2. Objednatel je oprávněn odstoupit od této smlouvy, jestliže zjistí, že zhotovitel:
  - nabízel, dával, přijímal nebo zprostředkovával nějaké hodnoty s cílem ovlivnit chování nebo jednání kohokoliv, ať již úředníka nebo někoho jiného, přímo nebo nepřímo, v zadávacím řízení k předmětné veřejné zakázce nebo při provádění této smlouvy; nebo
  - zkresloval skutečnosti za účelem ovlivnění zadávacího řízení k předmětné veřejné zakázce nebo provádění této smlouvy ke škodě objednatele, včetně užití podvodných praktik k potlačení a snížení výhod volné a otevřené soutěže.
3. Objednatel je oprávněn odstoupit od této smlouvy rovněž v případě prodlení zhotovitele s provedením díla nebo se splněním dílčího termínu dle čl. IV. odst. 1 této smlouvy, trvá-li takové prodlení po dobu delší než 10 kalendářních dnů a nedošlo k dohodě s objednatelem.
4. Odstoupení od této smlouvy vyžaduje písemnou formu.

## **Článek X.**

### **Ostatní ujednání a licence**

1. Zhotovitel se zavazuje během plnění této smlouvy i po ukončení trvání smlouvy zachovávat mlčenlivost o všech skutečnostech, o kterých se dozví od objednatele v souvislosti s plněním této smlouvy. Za porušení povinnosti mlčenlivosti specifikované v této smlouvě je zhotovitel povinen uhradit objednateli smluvní pokutu ve výši 10.000 Kč, a to za každý jednotlivý případ porušení této povinnosti.
2. Zhotovitel je povinen zajistit při realizaci díla dodržování veškerých právních předpisů vyplývajících z pracovněprávních předpisů a kolektivních smluv s důrazem na legální zaměstnávání, důstojné pracovní podmínky, spravedlivé odměňování a dodržování bezpečnosti a ochrany zdraví při práci pro všechny osoby, které se budou podílet na realizaci veřejné zakázky včetně poddodavatelů.
3. Zhotovitel je povinen zajistit řádné a včasné uhrazení svých finančních závazků vůči svým poddodavatelům.
4. Zhotovitel je povinen zajistit po celou dobu realizace díla dodržování bezpečnosti a ochrany zdraví při práci, přičemž uvedené je zhotovitel povinen zajistit i u svých poddodavatelů.
5. Zhotovitel se zavazuje s ohledem na ochranu životního prostředí k minimální produkci všech druhů odpadů, vzniklých v souvislosti s realizací díla, a v případě jejich vzniku bude v co největší míře usilovat o jejich další využití, recyklaci a další ekologicky šetrná řešení,

a to i nad rámec povinností stanovených zákonem č. 541/2020 Sb., o odpadech, ve znění pozdějších předpisů.

6. Smluvní strany prohlašují, že skutečnosti uvedené v této smlouvě nepovažují za obchodní tajemství ve smyslu ustanovení § 504 občanského zákoníku a udělují svolení k jejich užití a zveřejnění bez stanovení jakýchkoliv dalších podmínek.
7. Smluvní strany souhlasí se zveřejněním této smlouvy v jejím plném znění dle zákona č. 340/2015 Sb., o zvláštních podmínkách účinnosti některých smluv, uveřejňování těchto smluv a o registru smluv (zákon o registru smluv), ve znění pozdějších předpisů.
8. Smluvní strany výslovně sjednávají, že uveřejnění této smlouvy v registru smluv dle zákona č. 340/2015 Sb., o zvláštních podmínkách účinnosti některých smluv, uveřejňování těchto smluv a o registru smluv (zákon o registru smluv), ve znění pozdějších předpisů, zajistí objednatel.
9. Dílo je autorským dílem. Zhotovitel touto smlouvou poskytuje objednateli časově neomezené výhradní právo dílo užít pro účely vyplývající z této smlouvy (dále jen „licence“), zejména pro zadání a realizaci předmětné stavby.
10. Objednatel je oprávněn v případě potřeby dílo bez omezení rozmnožovat, upravovat a předat jej třetím osobám za účelem dosažení cíle, ke kterému je dílo určeno. Objednatel není povinen licenci využít.
11. Odměna za užití díla (licence) je již v celém rozsahu zahrnuta do ceny díla.

## **Článek XI. Závěrečná ustanovení**

1. Tuto smlouvu lze měnit a doplňovat jen písemnými dodatky očíslovanými vzestupnou číselnou řadou a podepsanými oprávněnými zástupci obou smluvních stran.
2. Tato smlouva nabývá platnosti okamžikem jejího podpisu poslední stranou.
3. Smluvní strany se dohodly, že se tato smlouva a práva a povinnosti z ní vzniklá včetně práv a povinností z porušení této smlouvy, ke kterému došlo nebo dojde, budou řídit občanským zákoníkem.
4. Tato smlouva je vyhotovena ve 4 stejnopisech. Každé vyhotovení má platnost originálu. Po podpisu obou smluvních stran obdrží objednatel 2 vyhotovení a zhotovitel rovněž 2 vyhotovení této smlouvy.
5. Nedílnou součástí této smlouvy je následující příloha:

*Příloha č. 1 – Architektonická studie proveditelnosti včetně typologie dětských skupin a návrhu dětského venkovního hřiště – Hrubého*

**Doložka dle § 43 odst. 1 zákona č. 131/2000 Sb., o hlavním městě Praze, ve znění pozdějších předpisů, potvrzující splnění podmínek pro platnost právního jednání městské části Praha 8**

Rozhodnuto orgánem městské části: Rada městské části Praha 8

Datum jednání a číslo usnesení: 11. 12. 2024, č. Usn RMC 0622/2024

19. 12. 2024

V Praze dne .....

Za objednatele:



Radomír Nepil, místostarosta


MĚSTSKÁ ČÁST PRAHA 8

Úřad městské části  
odbor správy majetku

Zenklova 1/35 (2)  
180 48 Praha 8 - Libeň

V PRAZE dne 12. 12. 2024

Za zhotovitele:

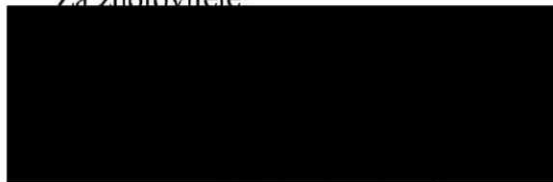


Ing. arch. Lukáš Tecl, jednatel

## DĚTSKÁ SKUPINA - HRUBÉHO

PROVĚŘOVACÍ ARCHITEKTONICKÁ STUDIE

---

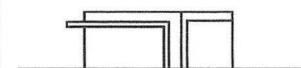

07 / 2024  
REV 23.07.2024

ING. ARCH. LUKÁŠ TECL  
ING. ARCH. TOMÁŠ GEMBALA

---

ARCHITEKTONICKÁ STUDIE:

ŠIRŠÍ VZTAHY:

|    |                            |         |
|----|----------------------------|---------|
| 01 | ZÁKLADNÍ INFORMACE O ÚZEMÍ | -       |
| 02 | SITUACE                    | M 1:500 |

NÁVRH OBJEKTU

PŮDORYSY:

|    |              |         |
|----|--------------|---------|
| 03 | PŮDORYS 1.NP | M 1:100 |
|----|--------------|---------|

ŘEZY

|    |         |         |
|----|---------|---------|
| 04 | ŘEZ AA' | M 1:100 |
|----|---------|---------|

POHLEDY

|    |         |         |
|----|---------|---------|
| 05 | POHLEDY | M 1:100 |
|----|---------|---------|

VIZUALIZACE

|    |     |   |
|----|-----|---|
| 06 | EXT | - |
| 07 | EXT | - |
| 08 | EXT | - |
| 09 | EXT | - |
| 10 | EXT | - |
| 11 | INT | - |
| 12 | INT | - |



MAPA MĚSTA / OBCE



MAPA ČR



#### INFORMACE O ÚZEMÍ

|                    |                    |
|--------------------|--------------------|
| KATASTRÁLNÍ ÚZEMÍ: | Kobylisy [730475]  |
| VÝMĚRA:            | 279 m²             |
| MĚSTO:             | Praha 8 - Kobylisy |
| ULICE:             | Hrubého            |
| PARCELA:           | 2354/80            |

ŘEŠENÉ ÚZEMÍ KOMUNITNÍHO CENTRA, KTERÉ BUDE TRANSFORMOVÁNO PRO NÁVRH DĚTSKÉ SKUPINY, SE NACHÁZÍ V POMYSLNÉM VNITROBLOKU S DOBROU DOSTUPNOSTÍ V HLAVNÍM MĚSTĚ PRAHA V SEVERNÍ ČÁSTI. POZEMEK JE RIVINATEHO CHARAKTERU A NACHÁZÍ SE V ÚZEMÍ PRO BYDLENÍ.


#### ÚZEMNÍ PLÁN

##### OB - ČISTÉ OBYTNÉ

HLAVNÍ VYUŽITÍ: PLOCHY PRO BYDLEBÍ

PŘÍPUSTNÉ VYUŽITÍ: BYTY V NEBYTOVÝCH DOMECH, MIMOŠKOLNÍ ZAŘÍZENÍ PRO DĚTI A MLÁDEŽ, MATEŘSKÉ ŠKOLY, AMBULANTNÍ ZDRAVOTNICKÁ ZAŘÍZENÍ, ZAŘÍZENÍ SOCIÁLNÍCH SLUŽEB, GROBNĚ VODNÍ PLOCHY, ZELEŇ, CYKLISTICKÉ STEZKY, PĚŠÍ KOMUNIKACE A PROSTORY, KOMUNIKACE VOZIDLOVÉ, PLOŠNÁ ZAŘÍZENÍ TECHNICKÉ INFRASTRUKTURY V NEZBYTNĚ NUTNÉM ROZSAHU A LINIOVA VEDENÍ TECHNICKÉ INFRASTRUKTURY.

MAPA SITUACE STAVBY

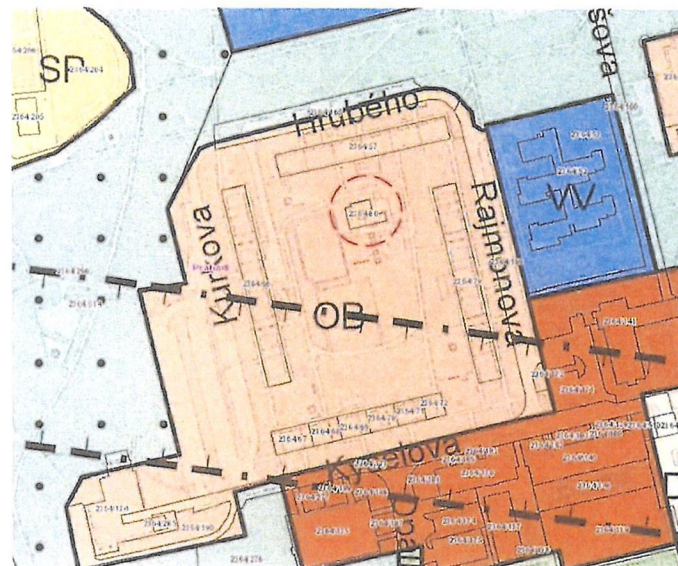

## LEGANDA:



ŘEŠENÉ UZEMÍ



STÁVAJÍCÍ OBJEKTY



ZPEVNĚNÉ PLOCHY



ZATRAVNĚNÉ PLOCHY



VSTUP DO OBJEKTU



NAVRHOVANE KONSTRUKCE

## BILANCE:

STÁVAJÍCÍ ZASTAVĚNÁ PLOCHA

220 m²

NAVRH - ZASTAVĚNÁ PLOCHA

110 m²

CELKEM - ZASTAVĚNÁ PLOCHA

330 m²

UŽITNÁ PLOCHA

222,2 m²

NAVRH - ZPEVNĚNÁ PLOCHA

33 m²

OBESTAVĚNÝ PROSTOR NAVRH


600 m²

POČET DĚTÍ

26

POČET ZAMĚSTNANCŮ

5

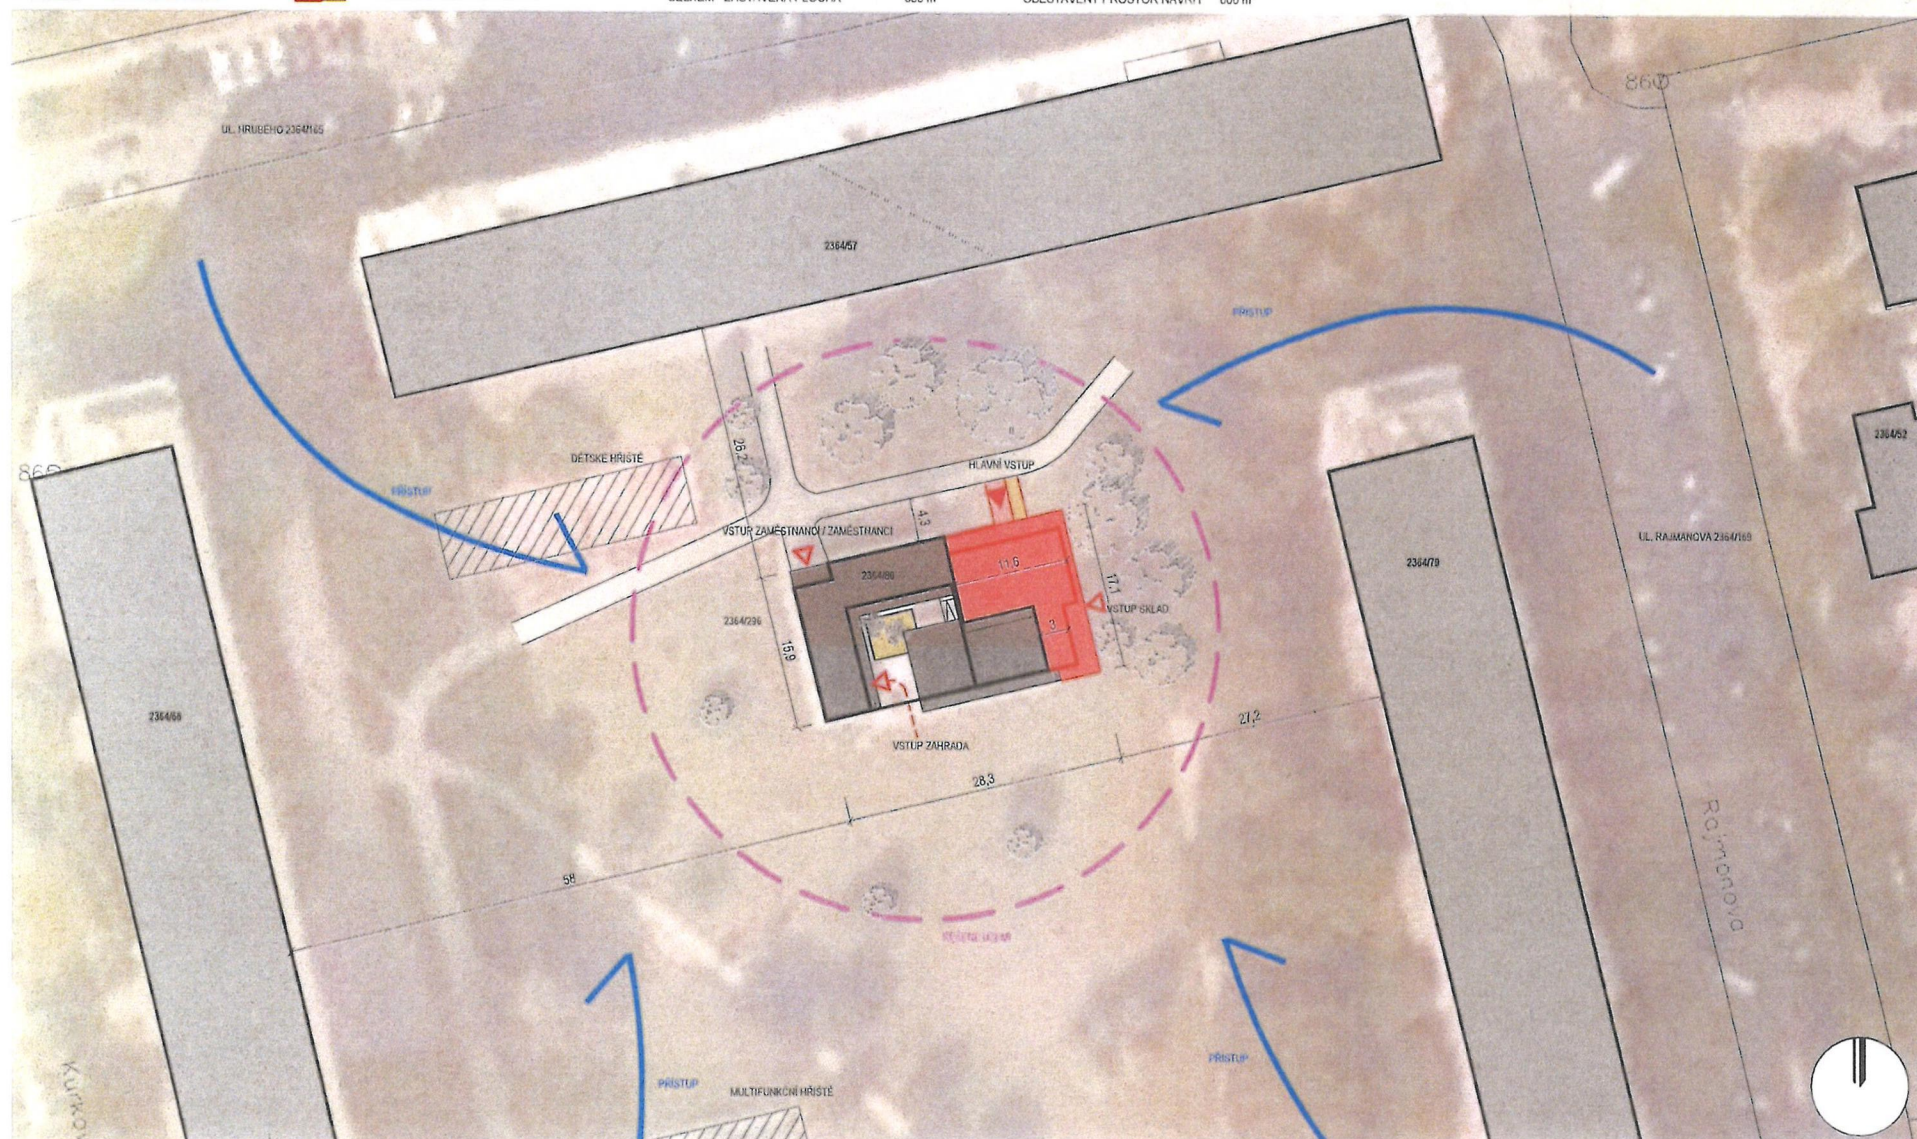

ATELIER TECL s.r.o. / ING. ARCH. LUKÁŠ TECL / ING. ARCH. TOMÁŠ GEMBALA

DĚTSKÁ SKUPINA HRUBÉHO

PRAHA 8 / PROVĚŘOVACÍ STUDIE / 07/2024 / 2024033

SITUACE / M 1:500

02

TENTO DOKUMENT JE CHRÁNĚN DLE AUTORSKÉHO ZÁKONA č. 121/2000 Sb.


# LEGANDA:

- REŠENÉ ÚZEMÍ
- STAVAJÍCÍ OBJEKTY
- ZPEVNĚNÉ PLOCHY


- ZATRAVNĚNÉ PLOCHY
- VSTUP DO OBJEKTU
- NAVROVANÉ KONSTRUKCE
- BOURANÉ KONSTRUKCE

# LEGANDA MÍSTNOSTÍ:


|            |                     |                       |                    |                 |                     |                  |                     |                   |    |
|------------|---------------------|-----------------------|--------------------|-----------------|---------------------|------------------|---------------------|-------------------|----|
| 01 HERNA   | 50 m <sup>2</sup>   | 05 KUCHYŇKA           | 8,3 m <sup>2</sup> | 09 VYCHOVATELKY | 11,2 m <sup>2</sup> | 13 ŠATNA         | 30,5 m <sup>2</sup> | POČET DĚTÍ        | 26 |
| 02 VSTUP   | 4,3 m <sup>2</sup>  | 06 WC IMOBILNÍ        | 2,6 m <sup>2</sup> | 10 WC           | 2,6 m <sup>2</sup>  | 14 SKLAD KOČÁRKY | 8,6 m <sup>2</sup>  | POČET ZAMĚSTNANCŮ | 5  |
| 03 CHODBA  | 13,5 m <sup>2</sup> | 07 WC ZAMĚSTNANCI     | 2,5 m <sup>2</sup> | 11 TOALETY      | 11,4 m <sup>2</sup> | 15 SKLAD EXT     | 8,3 m <sup>2</sup>  |                   |    |
| 04 TOALETY | 7,5 m <sup>2</sup>  | 08 ÚKLID/TECHNICKÁ M. | 2,5 m <sup>2</sup> | 12 HERNA        | 58,4 m <sup>2</sup> | 15 ATRIUM        | 110 m <sup>2</sup>  |                   |    |

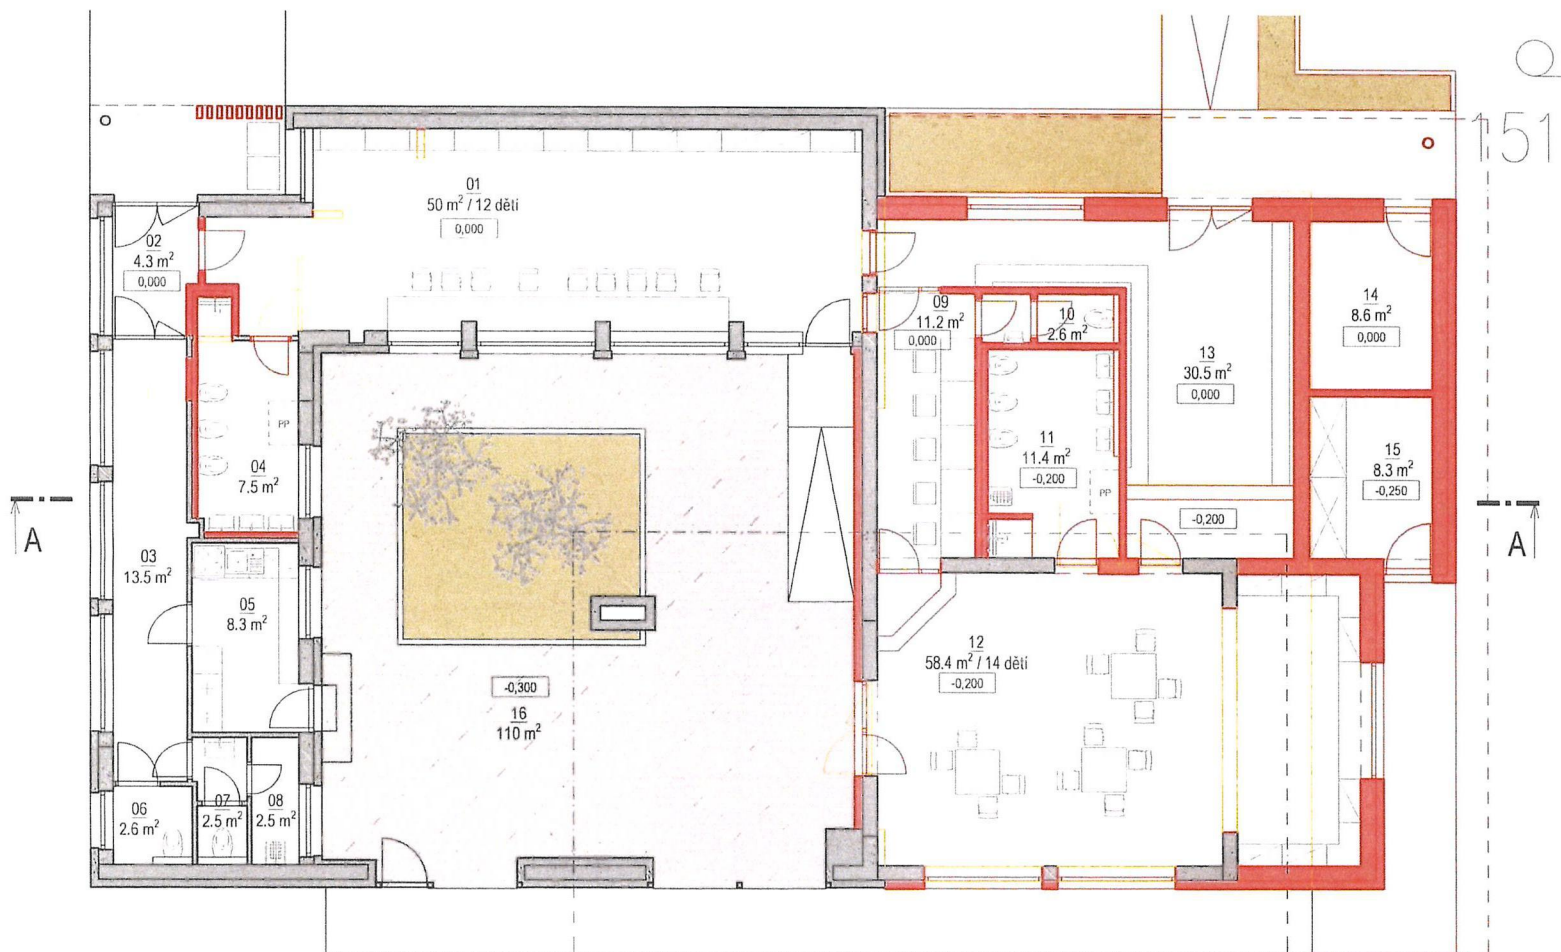




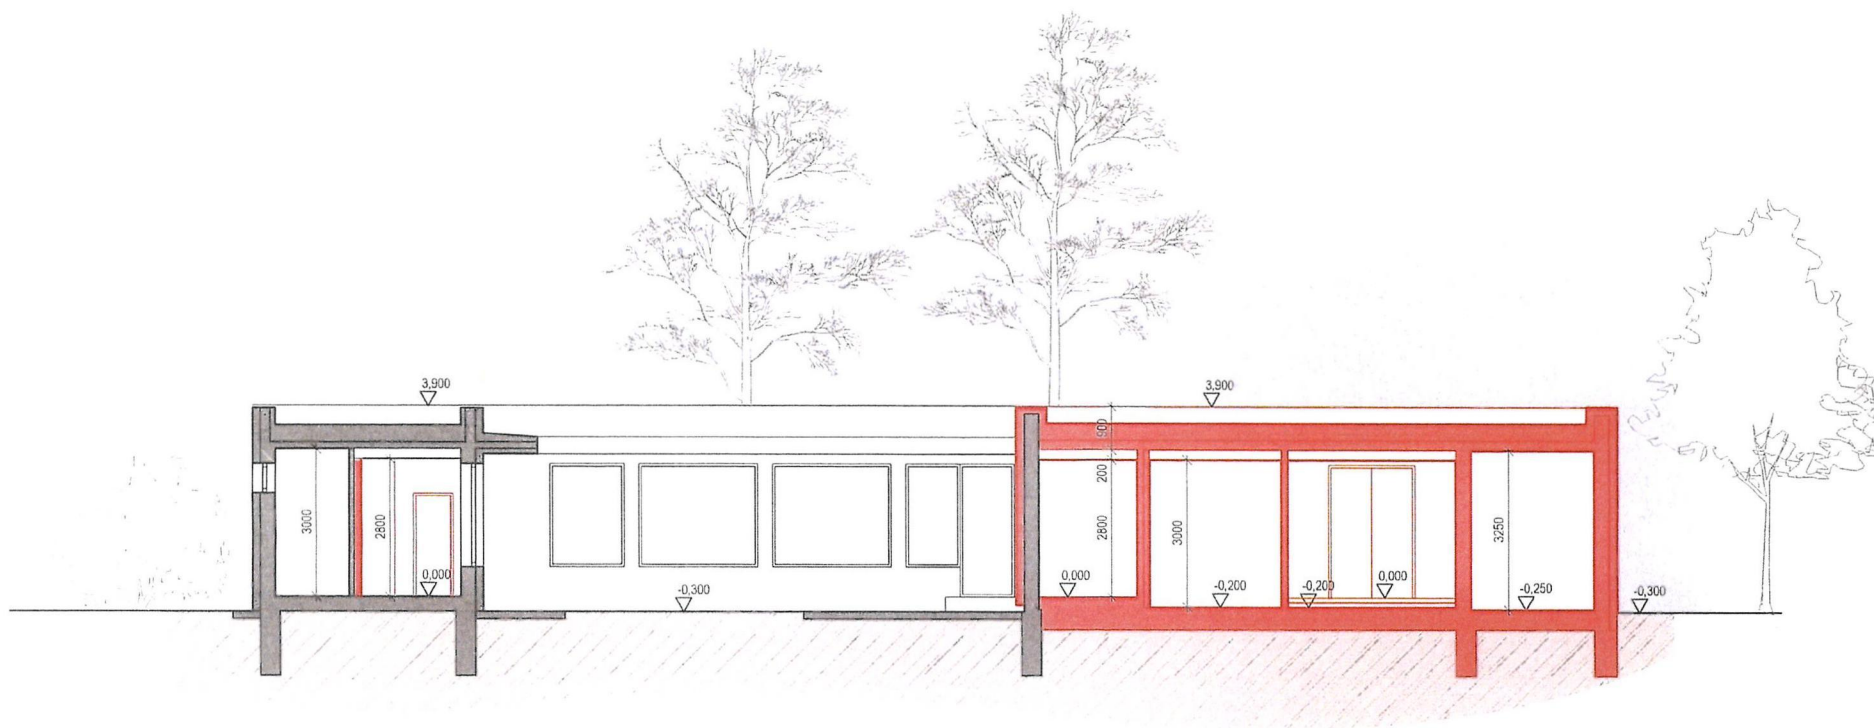


POHLED JIŽNÍ

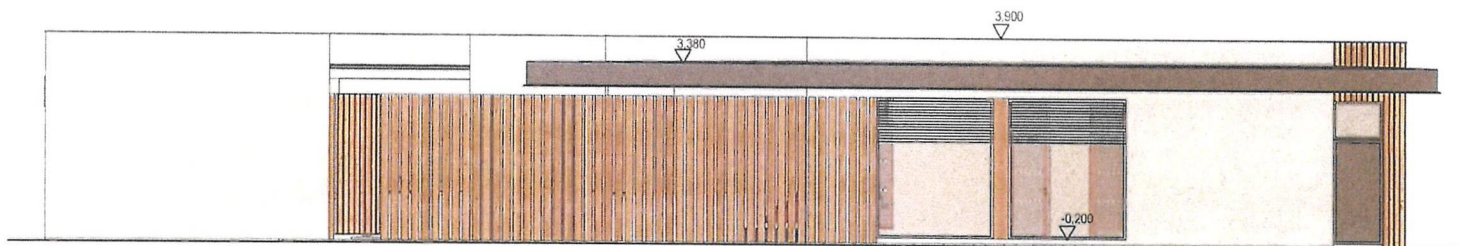


POHLED VÝCHODNÍ

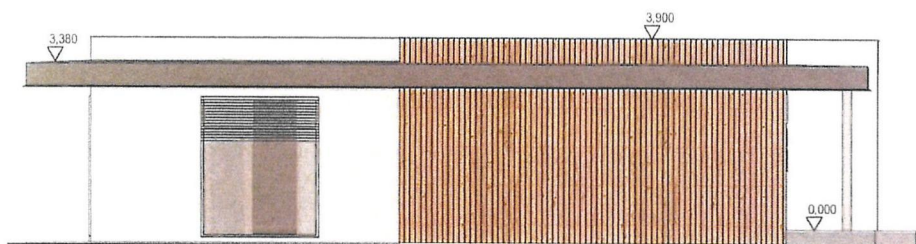

POHLED ZÁPADNÍ

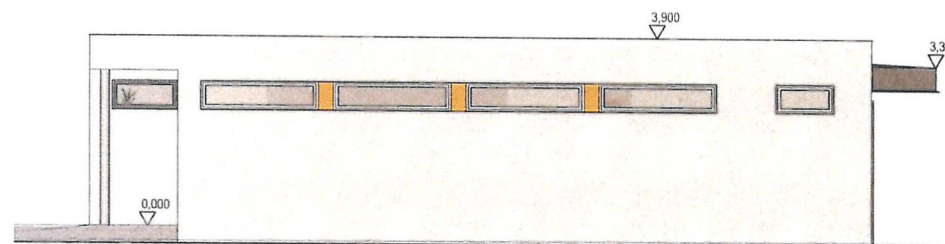

POHLED SEVERNÍ

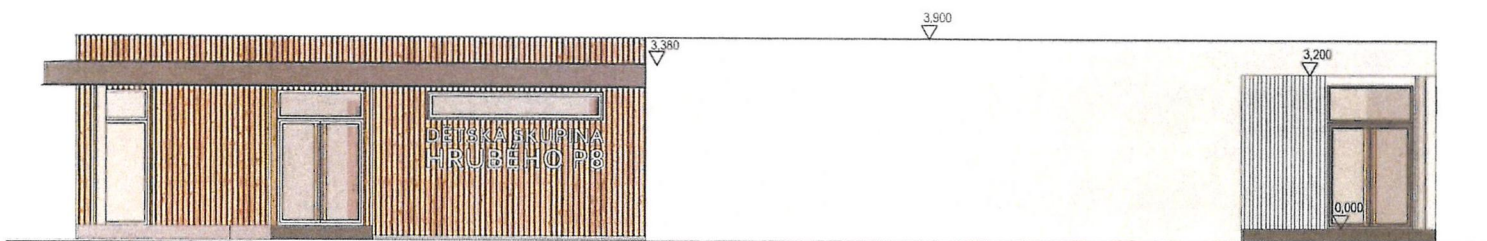













# TYPOLOGIE DĚTSKÝCH SKUPIN

DLE CENOVÝCH UKAZATELŮ VE STAVEBNICTVÍ PRO ROK 2023  
1 DÍTĚ = Ø CCA 232 000,-


1 DÍTĚ → 4 M<sup>2</sup>

VĚK DĚTÍ → 2-3 ROKY

**1 DĚTSKÁ SKUPINA  
MAX. 24**  
(NA 12 DĚTÍ JEDNA ÚNIKOVÁ CESTA)

1 PEČUJÍCÍ OSOBA → DO 6 DĚTÍ  
2 PEČUJÍCÍ OSOBY → 7 - 12 DĚTÍ  
3 PEČUJÍCÍ OSOBY → 13 - 24 DĚTÍ

SVĚTLÁ VÝŠKA MÍSTNOSTI → 3 M

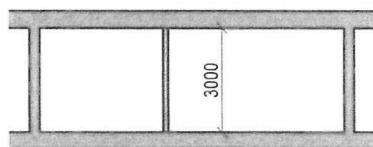


1 WC → 5 DĚTÍ

1 UMYVADLO → 5 DĚTÍ





## NÁVRH DĚTSKÉHO VENKOVNÍHO HŘIŠTĚ - HRUBÉHO

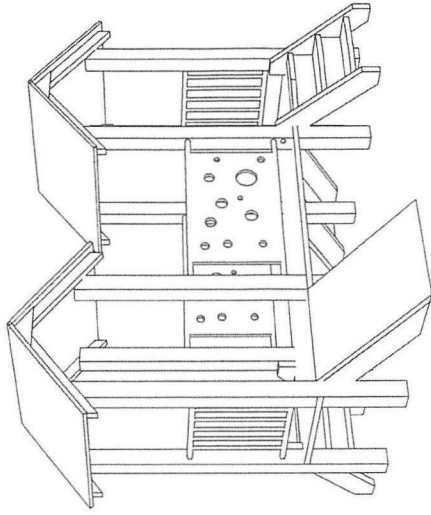

## OBSAH

|    |                      |       |
|----|----------------------|-------|
| 02 | SITUACE              | 1:500 |
| 03 | PŮDORYS HŘIŠTĚ       | 1:50  |
| 04 | VIZUALIZACE          |       |
| 05 | VIZUALIZACE          |       |
| 06 | VIZUALIZACE          |       |
| 07 | SOUPIS HERNÍCH PRVKŮ |       |

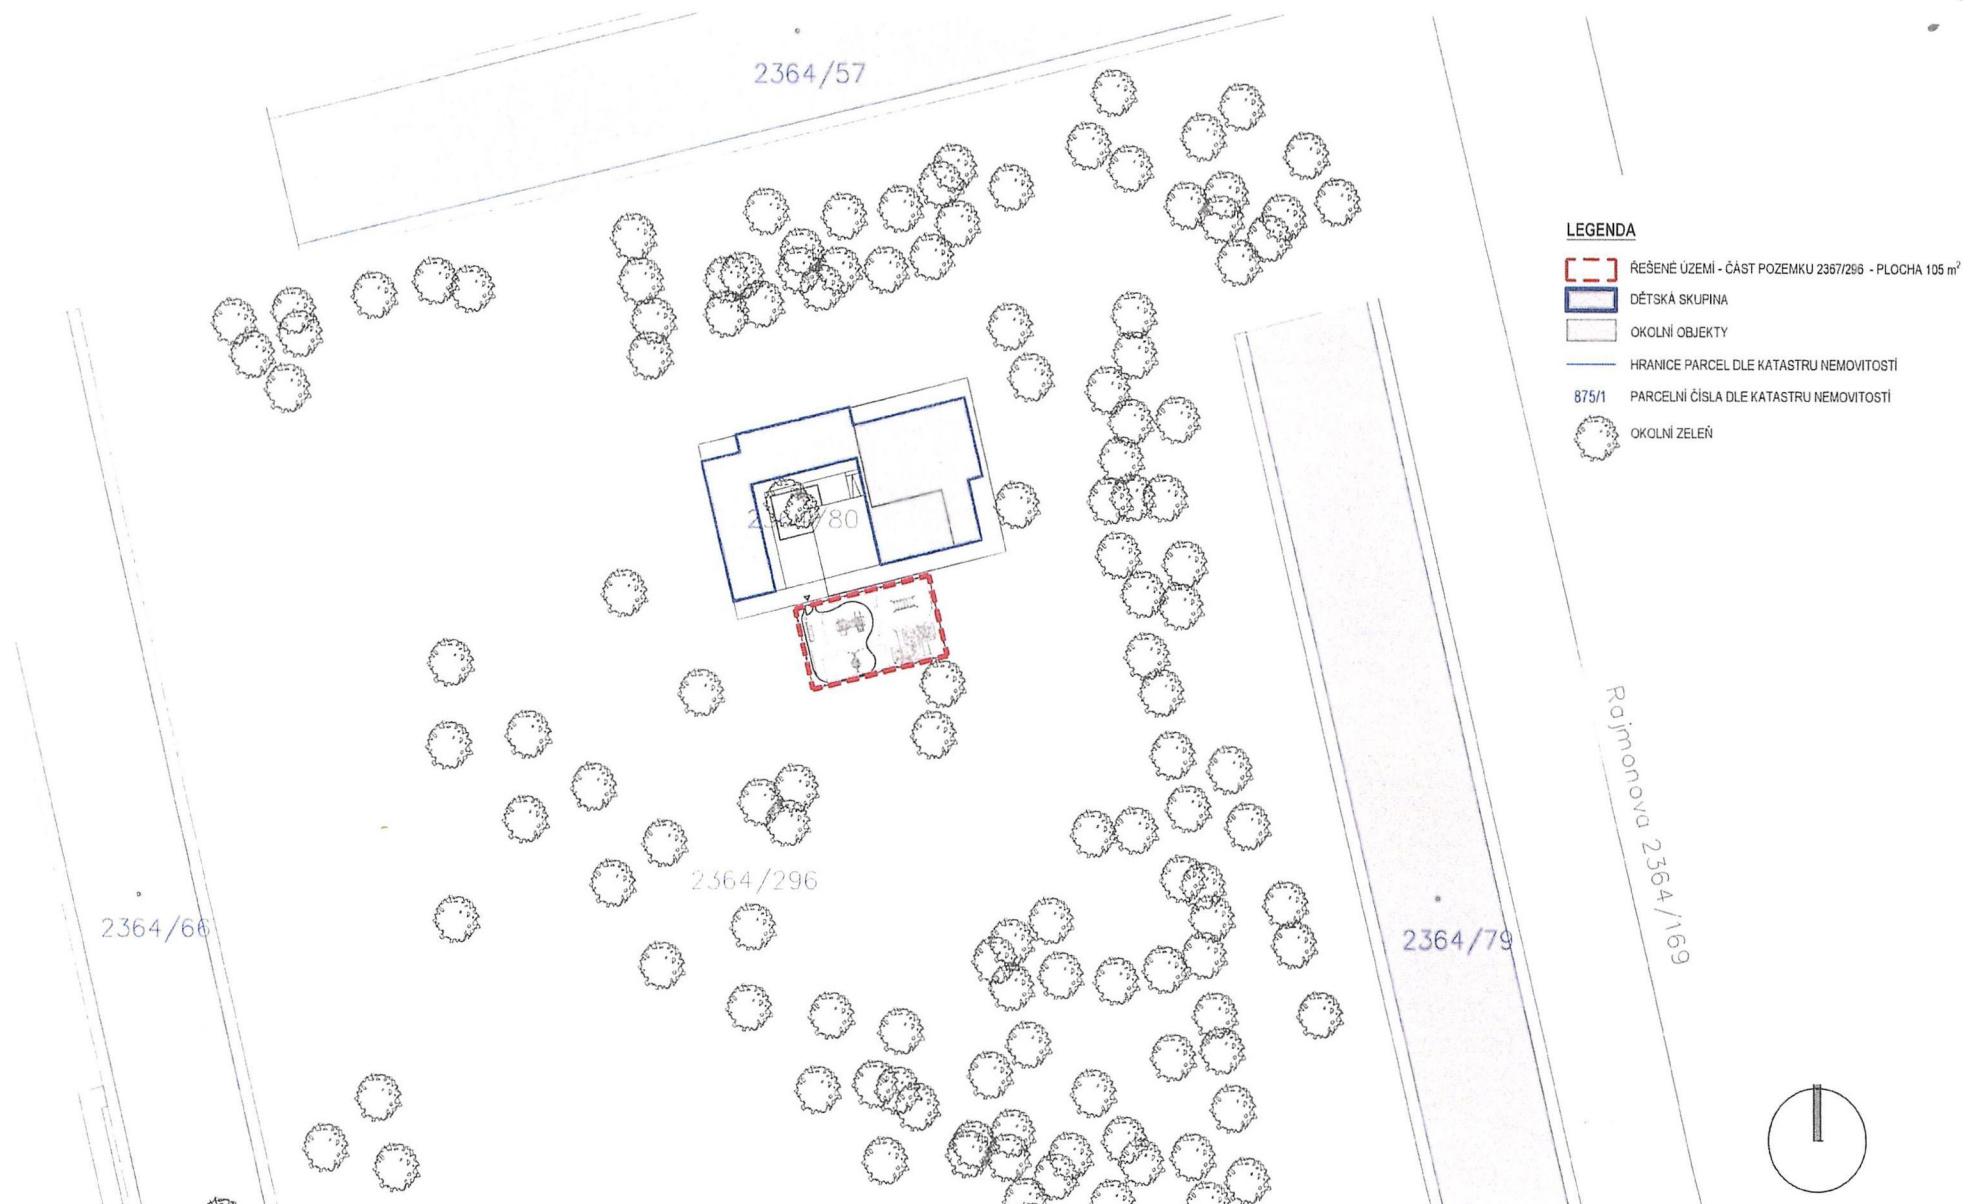

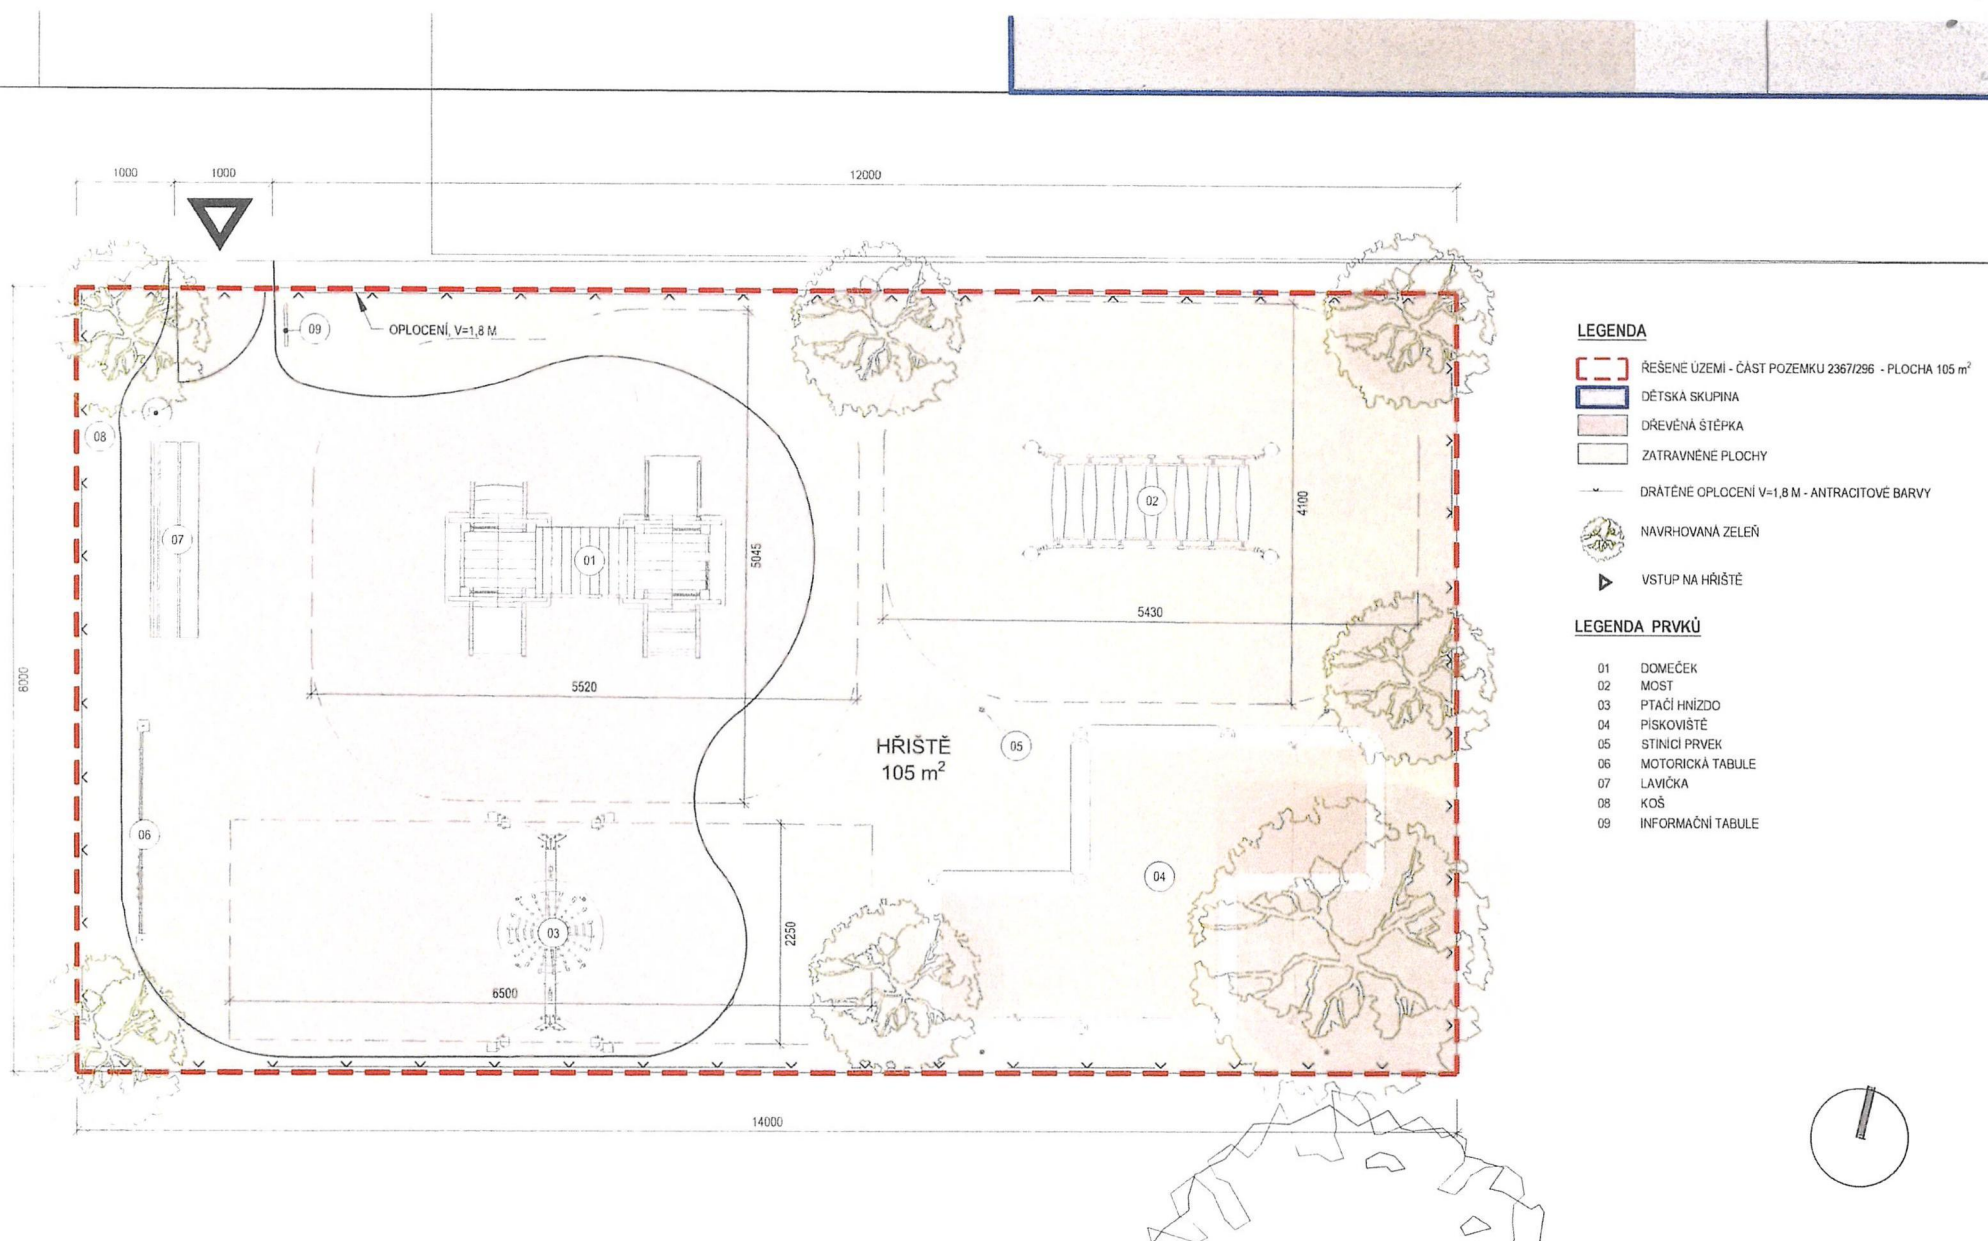

#### LEGENDA

- ŘEŠENÉ ÚZEMÍ - ČÁST POZEMKU 2367/296 - PLOCHA 105 m<sup>2</sup>
- DĚTSKÁ SKUPINA
- DŘEVĚNÁ ŠTĚPKA
- ZATRAVNĚNÉ PLOCHY
- DRÁTĚNÉ OPLOČENÍ V=1,8 M - ANTRACITOVÉ BARVY
- NAVRHOVANÁ ZELEN
- VSTUP NA HŘIŠTĚ

#### LEGENDA PRVKŮ

- 01 DOMEČEK
- 02 MOST
- 03 PTAČÍ HNÍZDO
- 04 PÍSKOVIŠTĚ
- 05 STINÍCÍ PRVEK
- 06 MOTORICKÁ TABULE
- 07 LAVIČKA
- 08 KOŠ
- 09 INFORMAČNÍ TABULE

















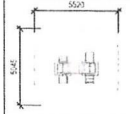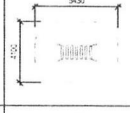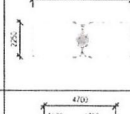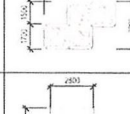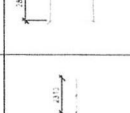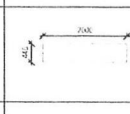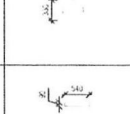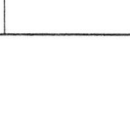

| SOUPIS HERNÍCH PRVKŮ |                                                                                     |                   |                                                                                       |   |
|----------------------|-------------------------------------------------------------------------------------|-------------------|---------------------------------------------------------------------------------------|---|
| OZN                  | SCHEMA                                                                              | PRVEK             | OBRAZEK                                                                               | POPIS   |
| 01                   |    | DOMEČEK           |    | <u>Domeček Jonáš</u><br>Dvě věže s mostem a výstupy na obě strany sestavy.<br>Výška podest 0,5 m<br><br>Rozměry (d x š x v) 2,8 x 2,1 x 2 m<br>Minimální plocha 5,5 x 5,1 m               |
| 02                   |    | MOST              |    | <u>Most s pohyblivými nástupy</u><br>Malá výška pádu umožňuje provozovat most na trávníku.<br>Délka 2,5 m.<br><br>Rozměry (d x š x v) 2,6x1,1x1,4 m<br>Minimální plocha 5,4 x 4,1 m       |
| 03                   |    | PTAČÍ HNIZDO      |    | <u>Houpačka PICOLOMINI ptáčí hnízdo</u><br>Houpačka "ptáčí hnízdo" pro nejmenší děti upravená na výšku pádu 1 m.<br><br>Rozměry (d x š x v) 2,5x1,3x1,7 m<br>Minimální plocha 6,5 x 2,3 m |
| 04                   |    | PÍSKOVIŠTĚ        |    | <u>Pískoviště ze segmentů</u><br><br>Rozměry (d x š x v) 4,7x3,2x0,45m   |
| 05                   |    | STÍNĚNÍ           |    | <u>Stínící plachta</u><br>Výškově stavitelné stínění<br><br>Rozměry (d x š x v) 2,8x2,8x2,3m                                                                                              |
| 06                   |    | MOTORICKÁ TABULE  |    | <u>Motorická tabule</u><br>zahrnuje stěnu ke kreslení a přesouvací panel "geometrie".<br><br>Rozměry (d x š x v)<br>2,3 x 0,12 x 0,91 m                                                   |
| 07                   |   | LAVIČKA           |   | <u>Parková lavička</u><br>Výška 440 mm<br>Šířka 440 mm<br>Délka 2000 mm<br>Materiál smrkové dřevo, vypalovaná barva antracit                                                              |
| 08                   |  | KOŠ               |  | <u>Parkový odpadkový koš kulatý</u> obložený dřevěnými latěmi<br>Výška 500mm<br>Poloměr 330mm<br>Materiál smrkové dřevo, vypalovaná barva antracit                                        |
| 09                   |  | INFORMAČNÍ TABULE |  | <u>Informační tabule</u><br><br>Rozměry 540x90x1700 mm (d x š x v)<br>Materiál sloupky z žárově pozinkovaného jehlu, podklad z hliníkové sendvičové desky                                 |