

příloha č. 1

obr.5



LEGENDA:

- FIXNÍ VENKOVNÍ KAMERA SMP, DEN/NOČ
- SLOUP
- MIKROVLNNÝ SPOJ 1Gbit 70GHz
- MODEM LTE
- DATOVÝ KABEL (OPTICKÝ/METALICKÝ)
- NAPÁJECÍ KABEL
- MIKROVLNNÝ SPOJ

obr.1



obr.2



obr.3




obr.4



příloha č. 1

VED. PROJEKTANT:	ZODP. PROJEKTANT:	VYPRACOVAL:	
INVESTOR: Statutární město Brno, Dominikánské n. 196/1, 601 67 Brno	FORMÁT:	2A4	
AKCE: BOD 15 ul. Jánská 22 KAMERA LPR	DATUM:	06/2018	
	STUPEŇ:	DPS	
	ZAK. ČÍSLO:		
	MĚŘÍTKO:	VÝKRES Č.:	
VÝKRES: Jánská 22 - půdorys 1.NP	1:100	02	

Príloha č. 2

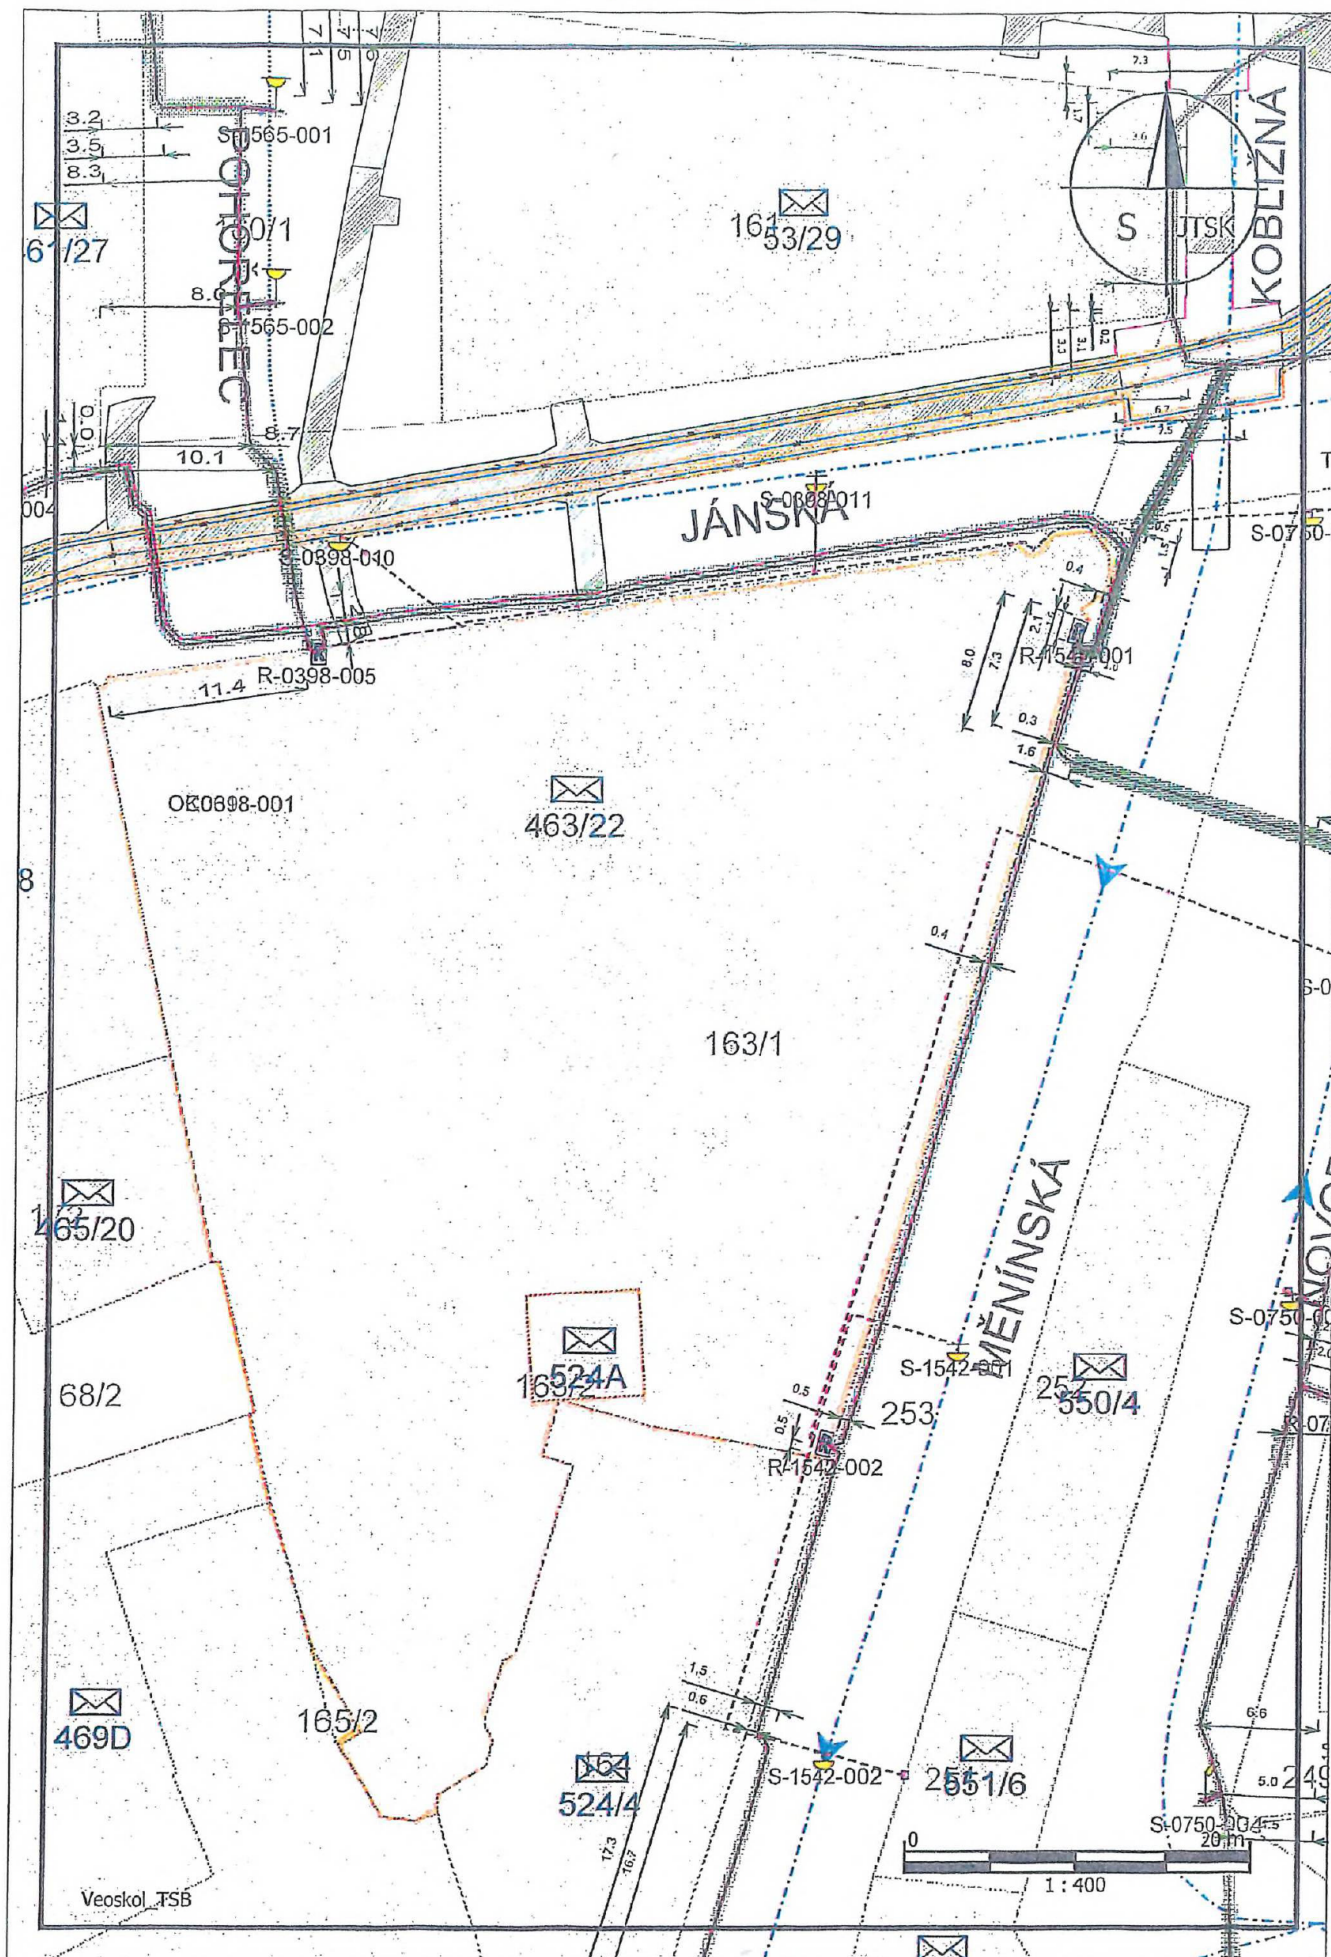

LEGENDA



PŘEVĚSOVÉ SVÍTIDLO



ROZPÍNAČÍ SKŘÍŇ



KABEL V ŘÍMSE/PŘEVĚS (CYKY 5X2,5)




PODZEMNÍ KABEL (CYKY 4X16)





SEKUNDÁRNÍ KOLEKTOR

Situace sekundárního kolektoru v oblasti objektu Jánská 463/22

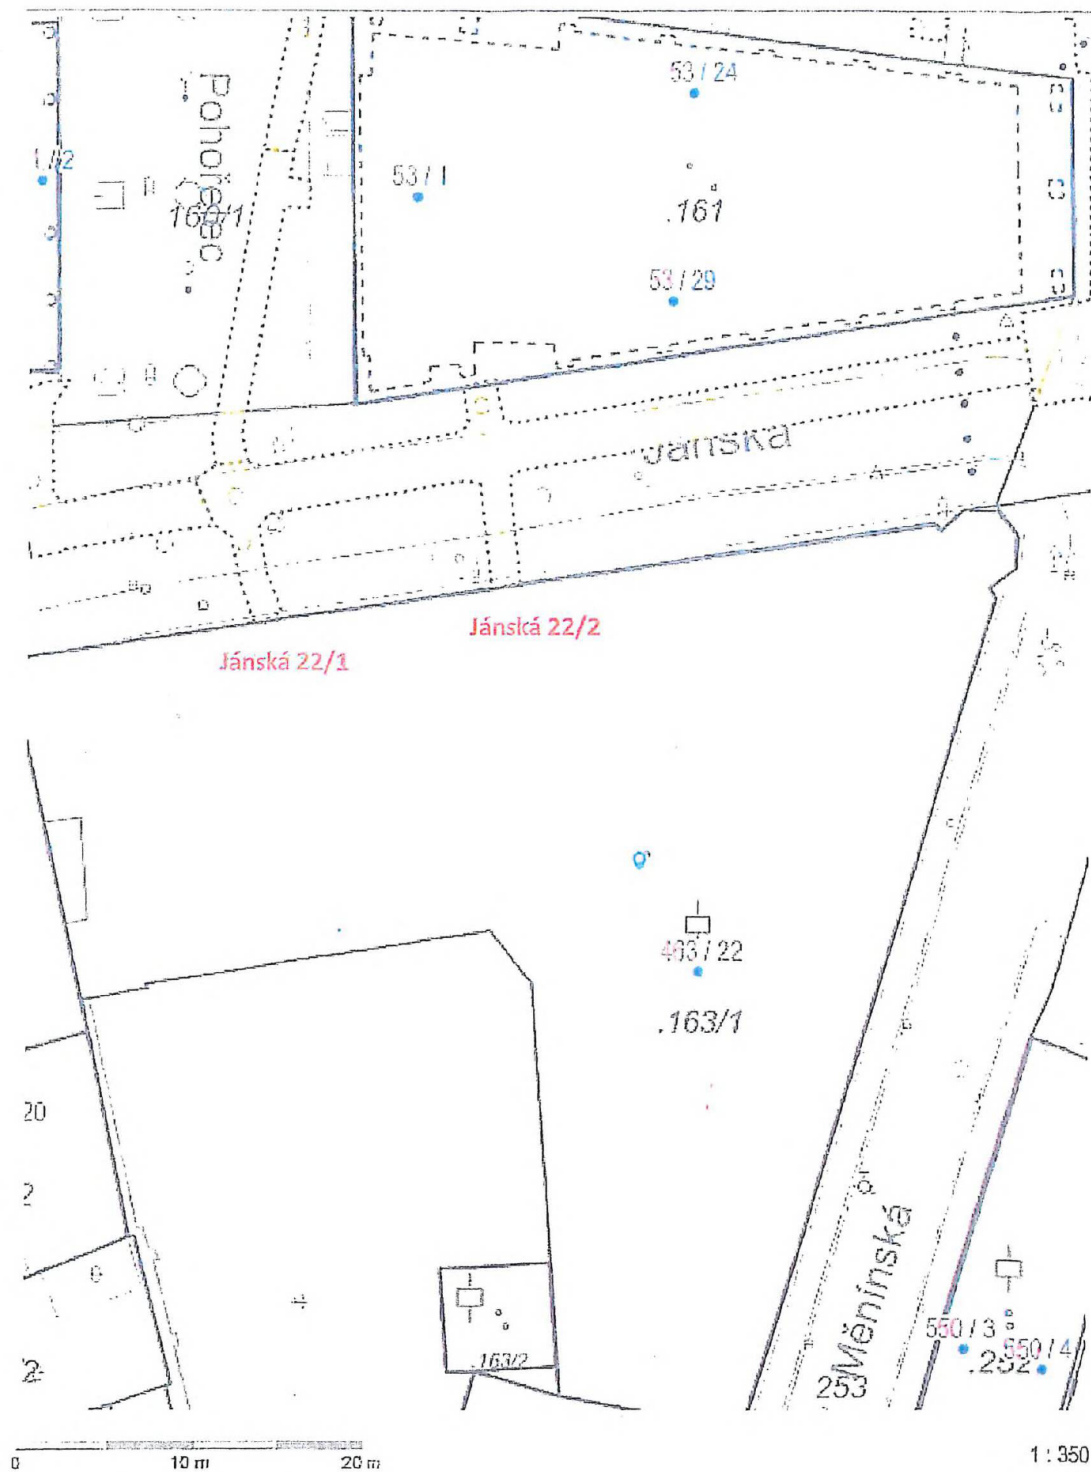

Podélný řez a fotodokumentace rozrážky Jánská 22/1

Rozrážka Ja 22_1, Pohořelec

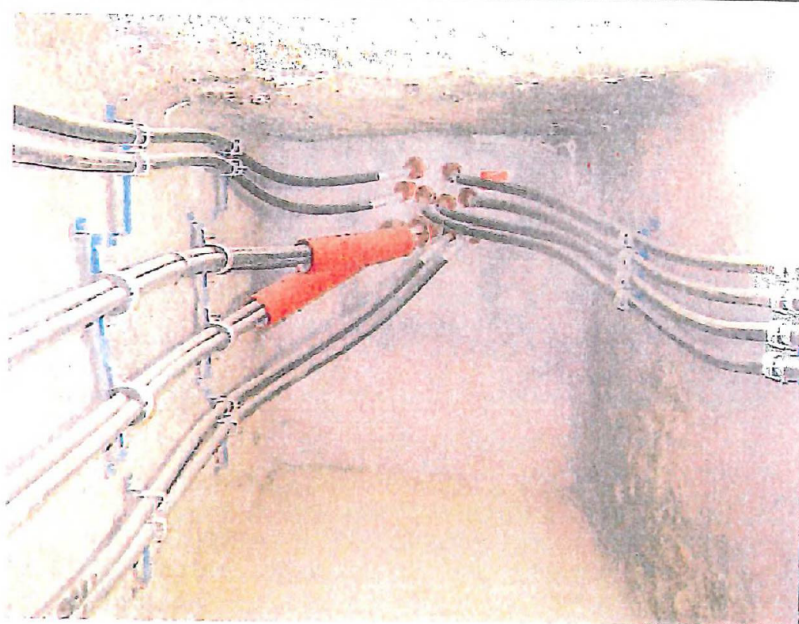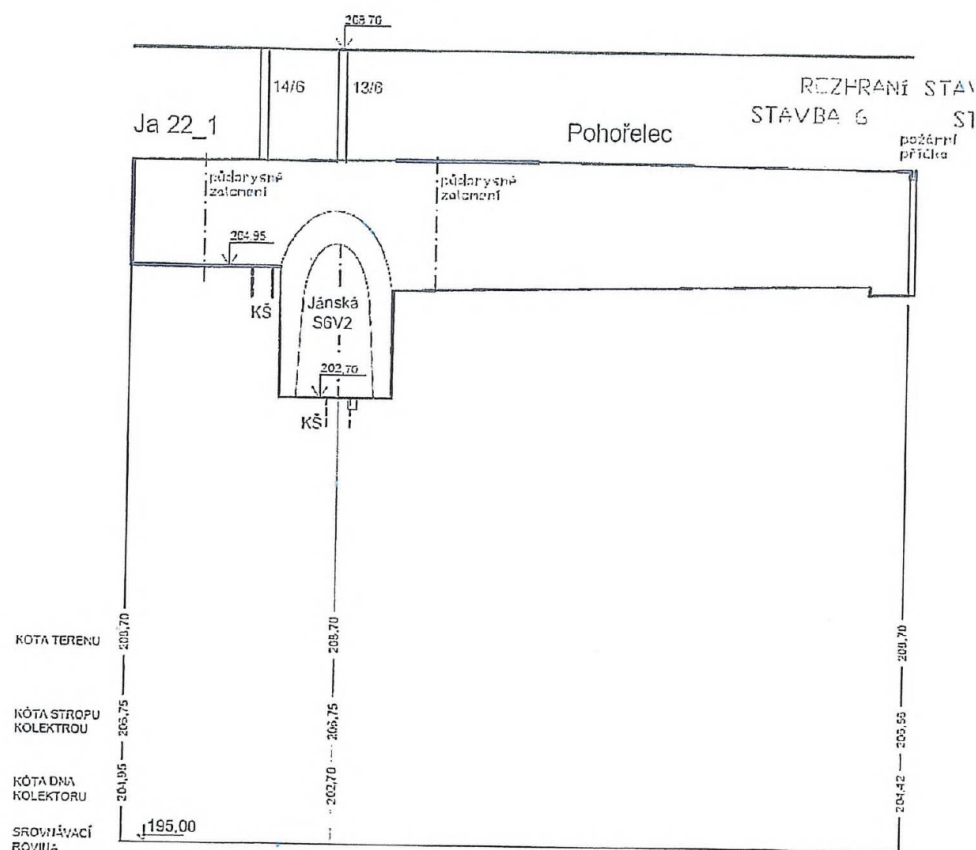



Technické sítě Brno, akciová společnost | Barviřská 5 | 602 00 Brno | www.tsb.cz
veřejné osvětlení | kolektory | engineering | reklama | datové sítě

Akciová společnost je zapsána v obchodním rejstříku vedeném Krajským soudem v Brně, oddíl B, vložka číslo 2500 dne 1.1.1998
IČ: 255 12 295 | DIČ: CZ25512285 | Bankovní účet: 2025574339/0800 | postřel certifikátu ČSN EN ISO 9001:2009 a 14001:2005

Fax/tel: [redacted]

Podélný řez a fotodokumentace rozrážky Jánská 22/2

Rozrážka Ja 22_2,29

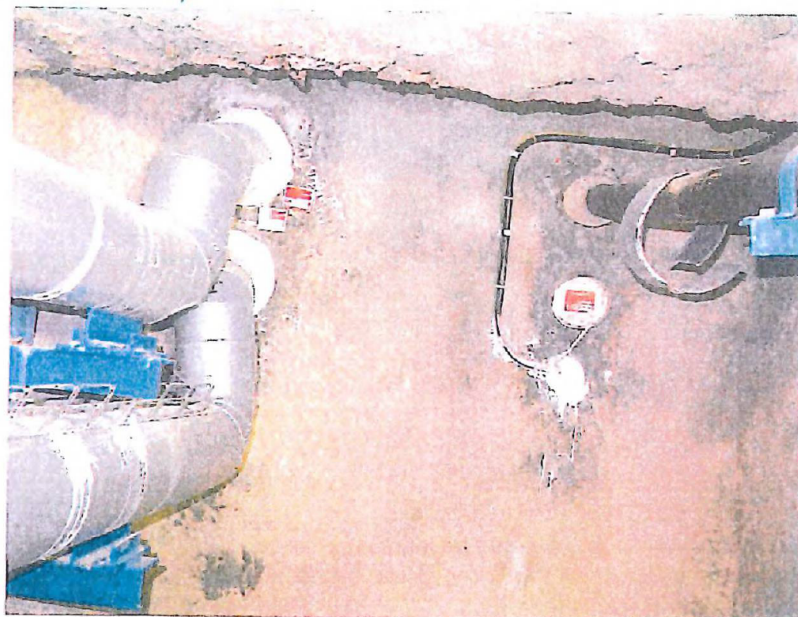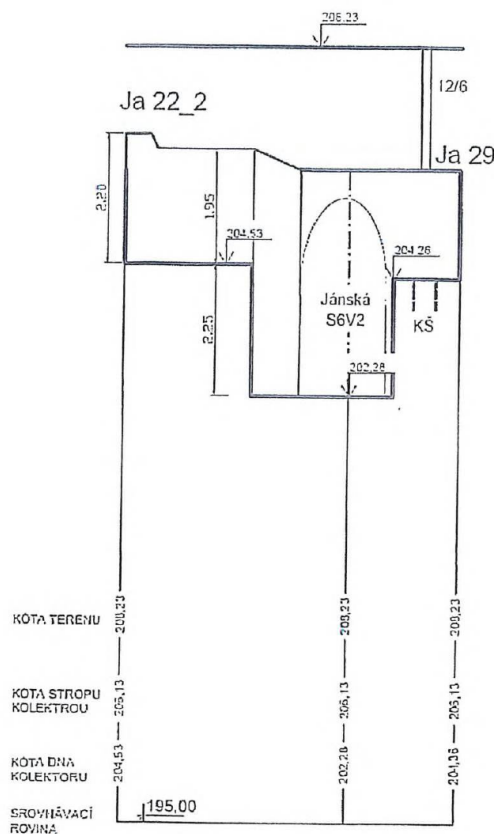

Technická síť Brno, akciová společnost | Barvířská 5 | 602 00 Brno | www.tsb.cz
veřejné osvětlení | kolektory | engineering | reklama | datové sítě

Akciová společnost je zapsána v obchodním rejstříku vedeném Krajským soudem v Brně, oddíl B, vložka číslo 2500 dne 1.1.1998
IČ: 255 12 285 | DIČ: CZ25512285 | Bankovní účet: 2025576332/0800 | posílá certifikáty ČSN EN ISO 9001:2009 a 14001:2005
Fax/tel: [redacted]