


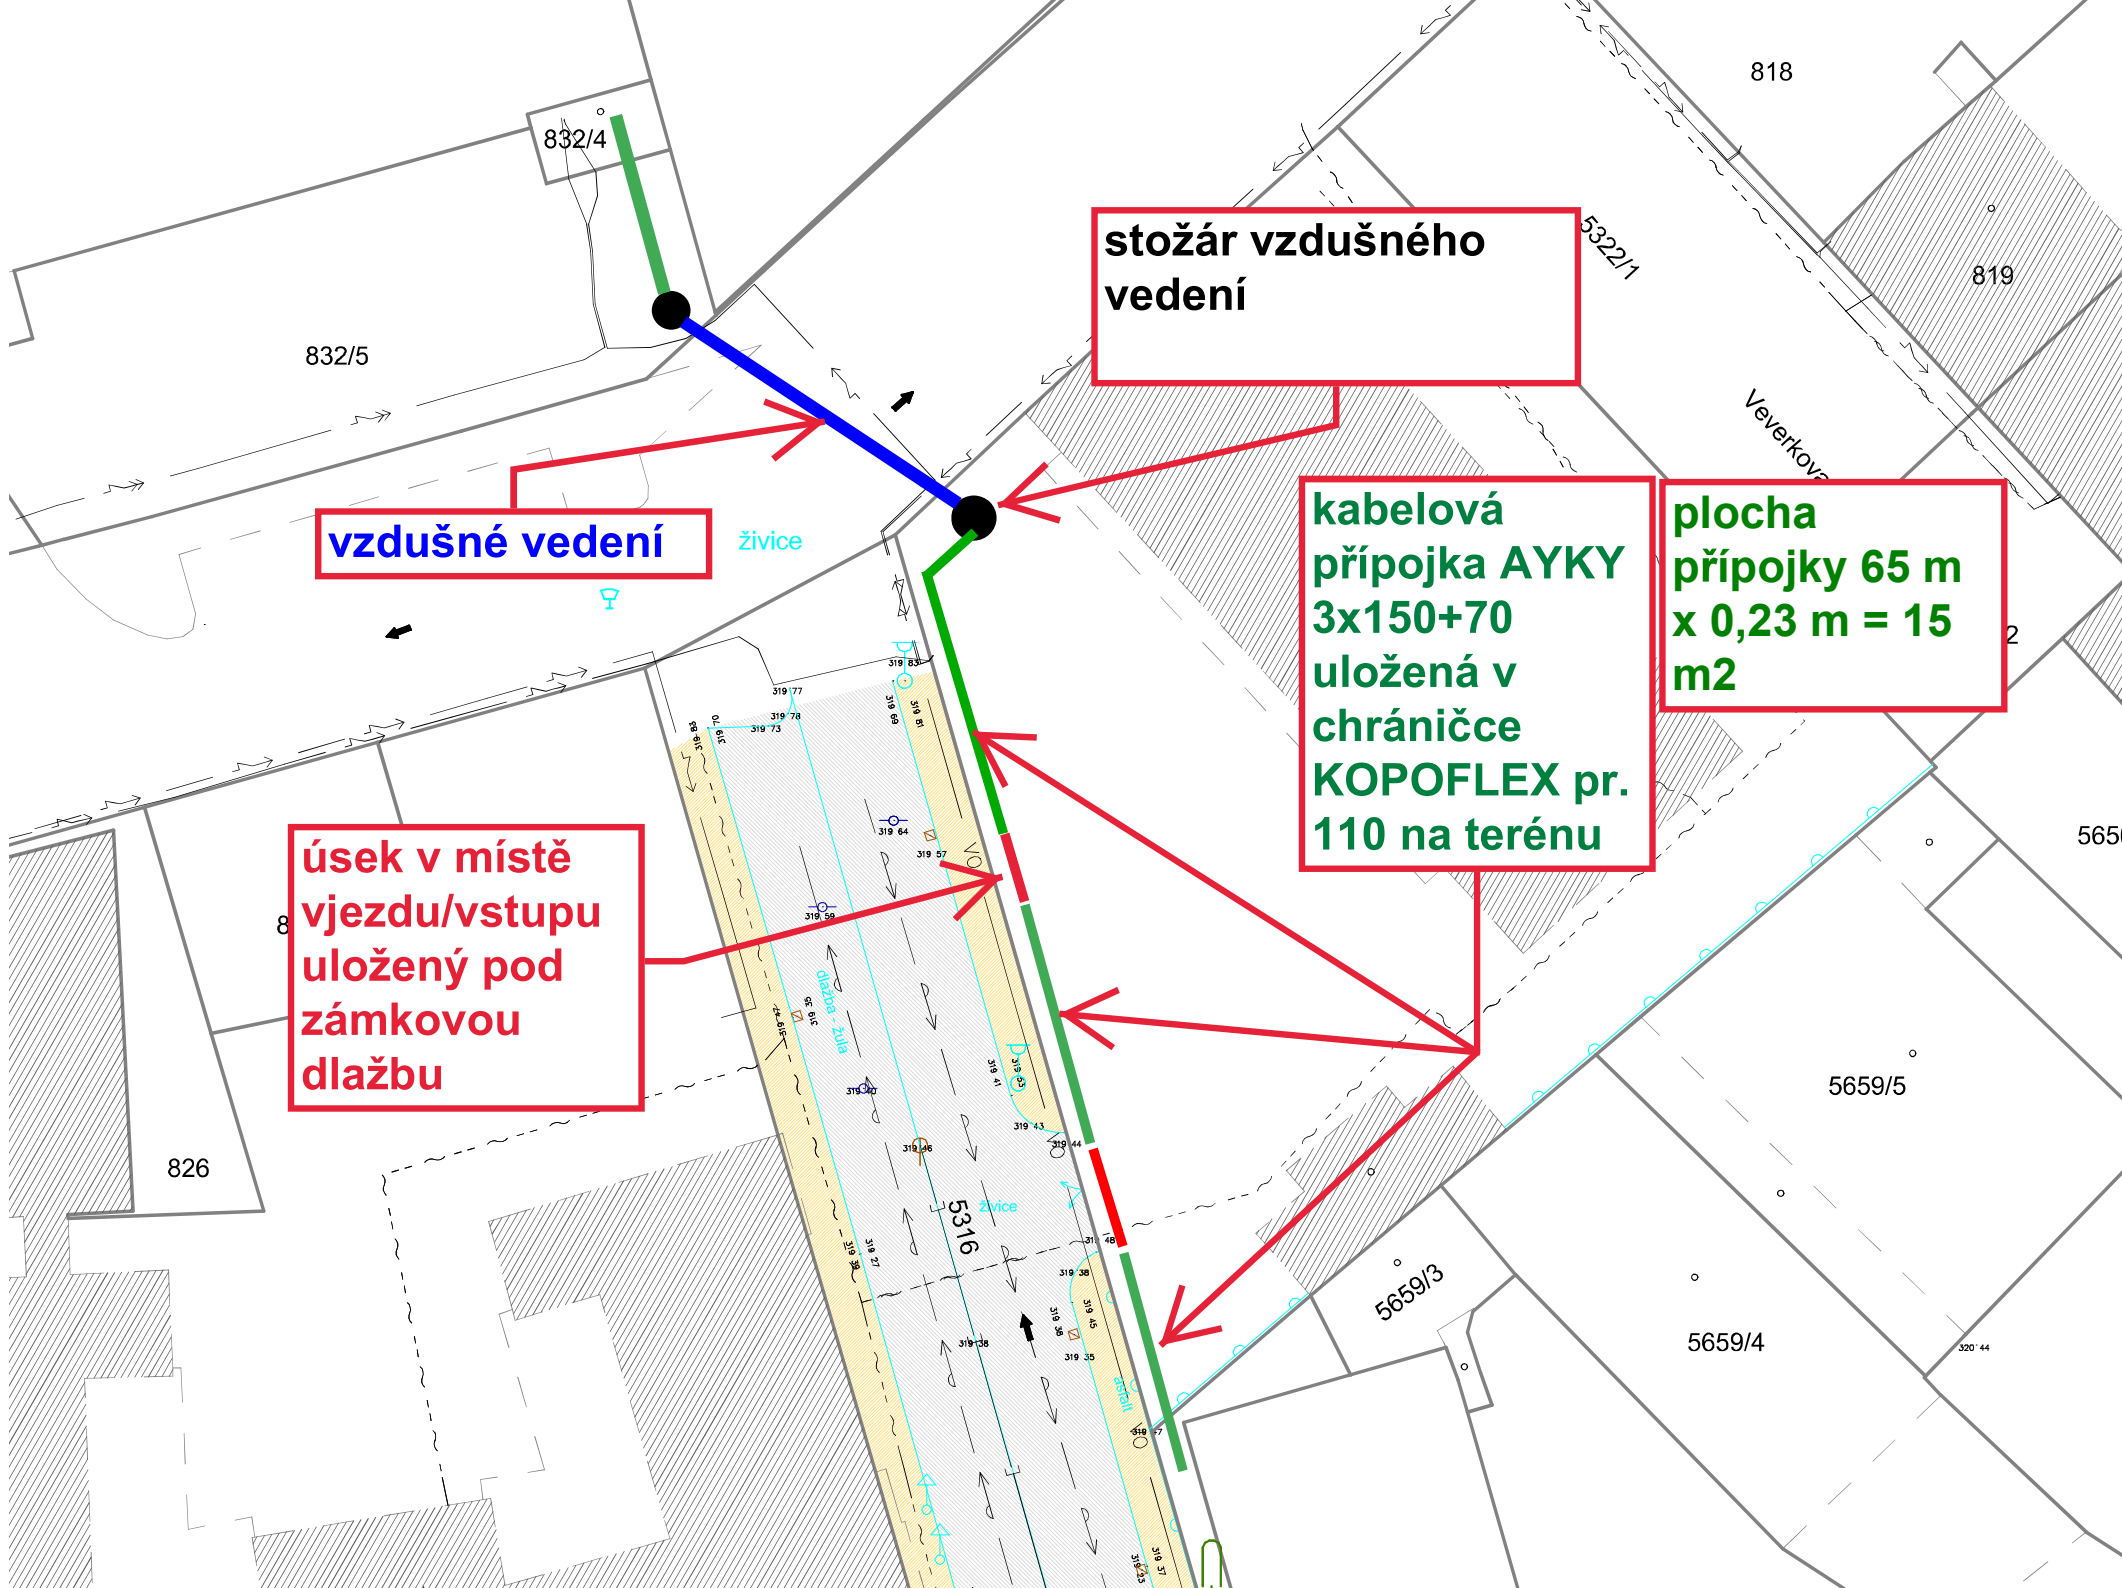

stožár vzdušného vedení

vzdušné vedení

kabelová
přípojka AYKY
3x150+70
uložená v
chráničce
KOPOFLEX pr.
110 na terénu

plocha
přípojky 65 m
x 0,23 m = 15
m2

úsek v místě
vjezdu/vstupu
uložený pod
zámkovou
dlažbu