



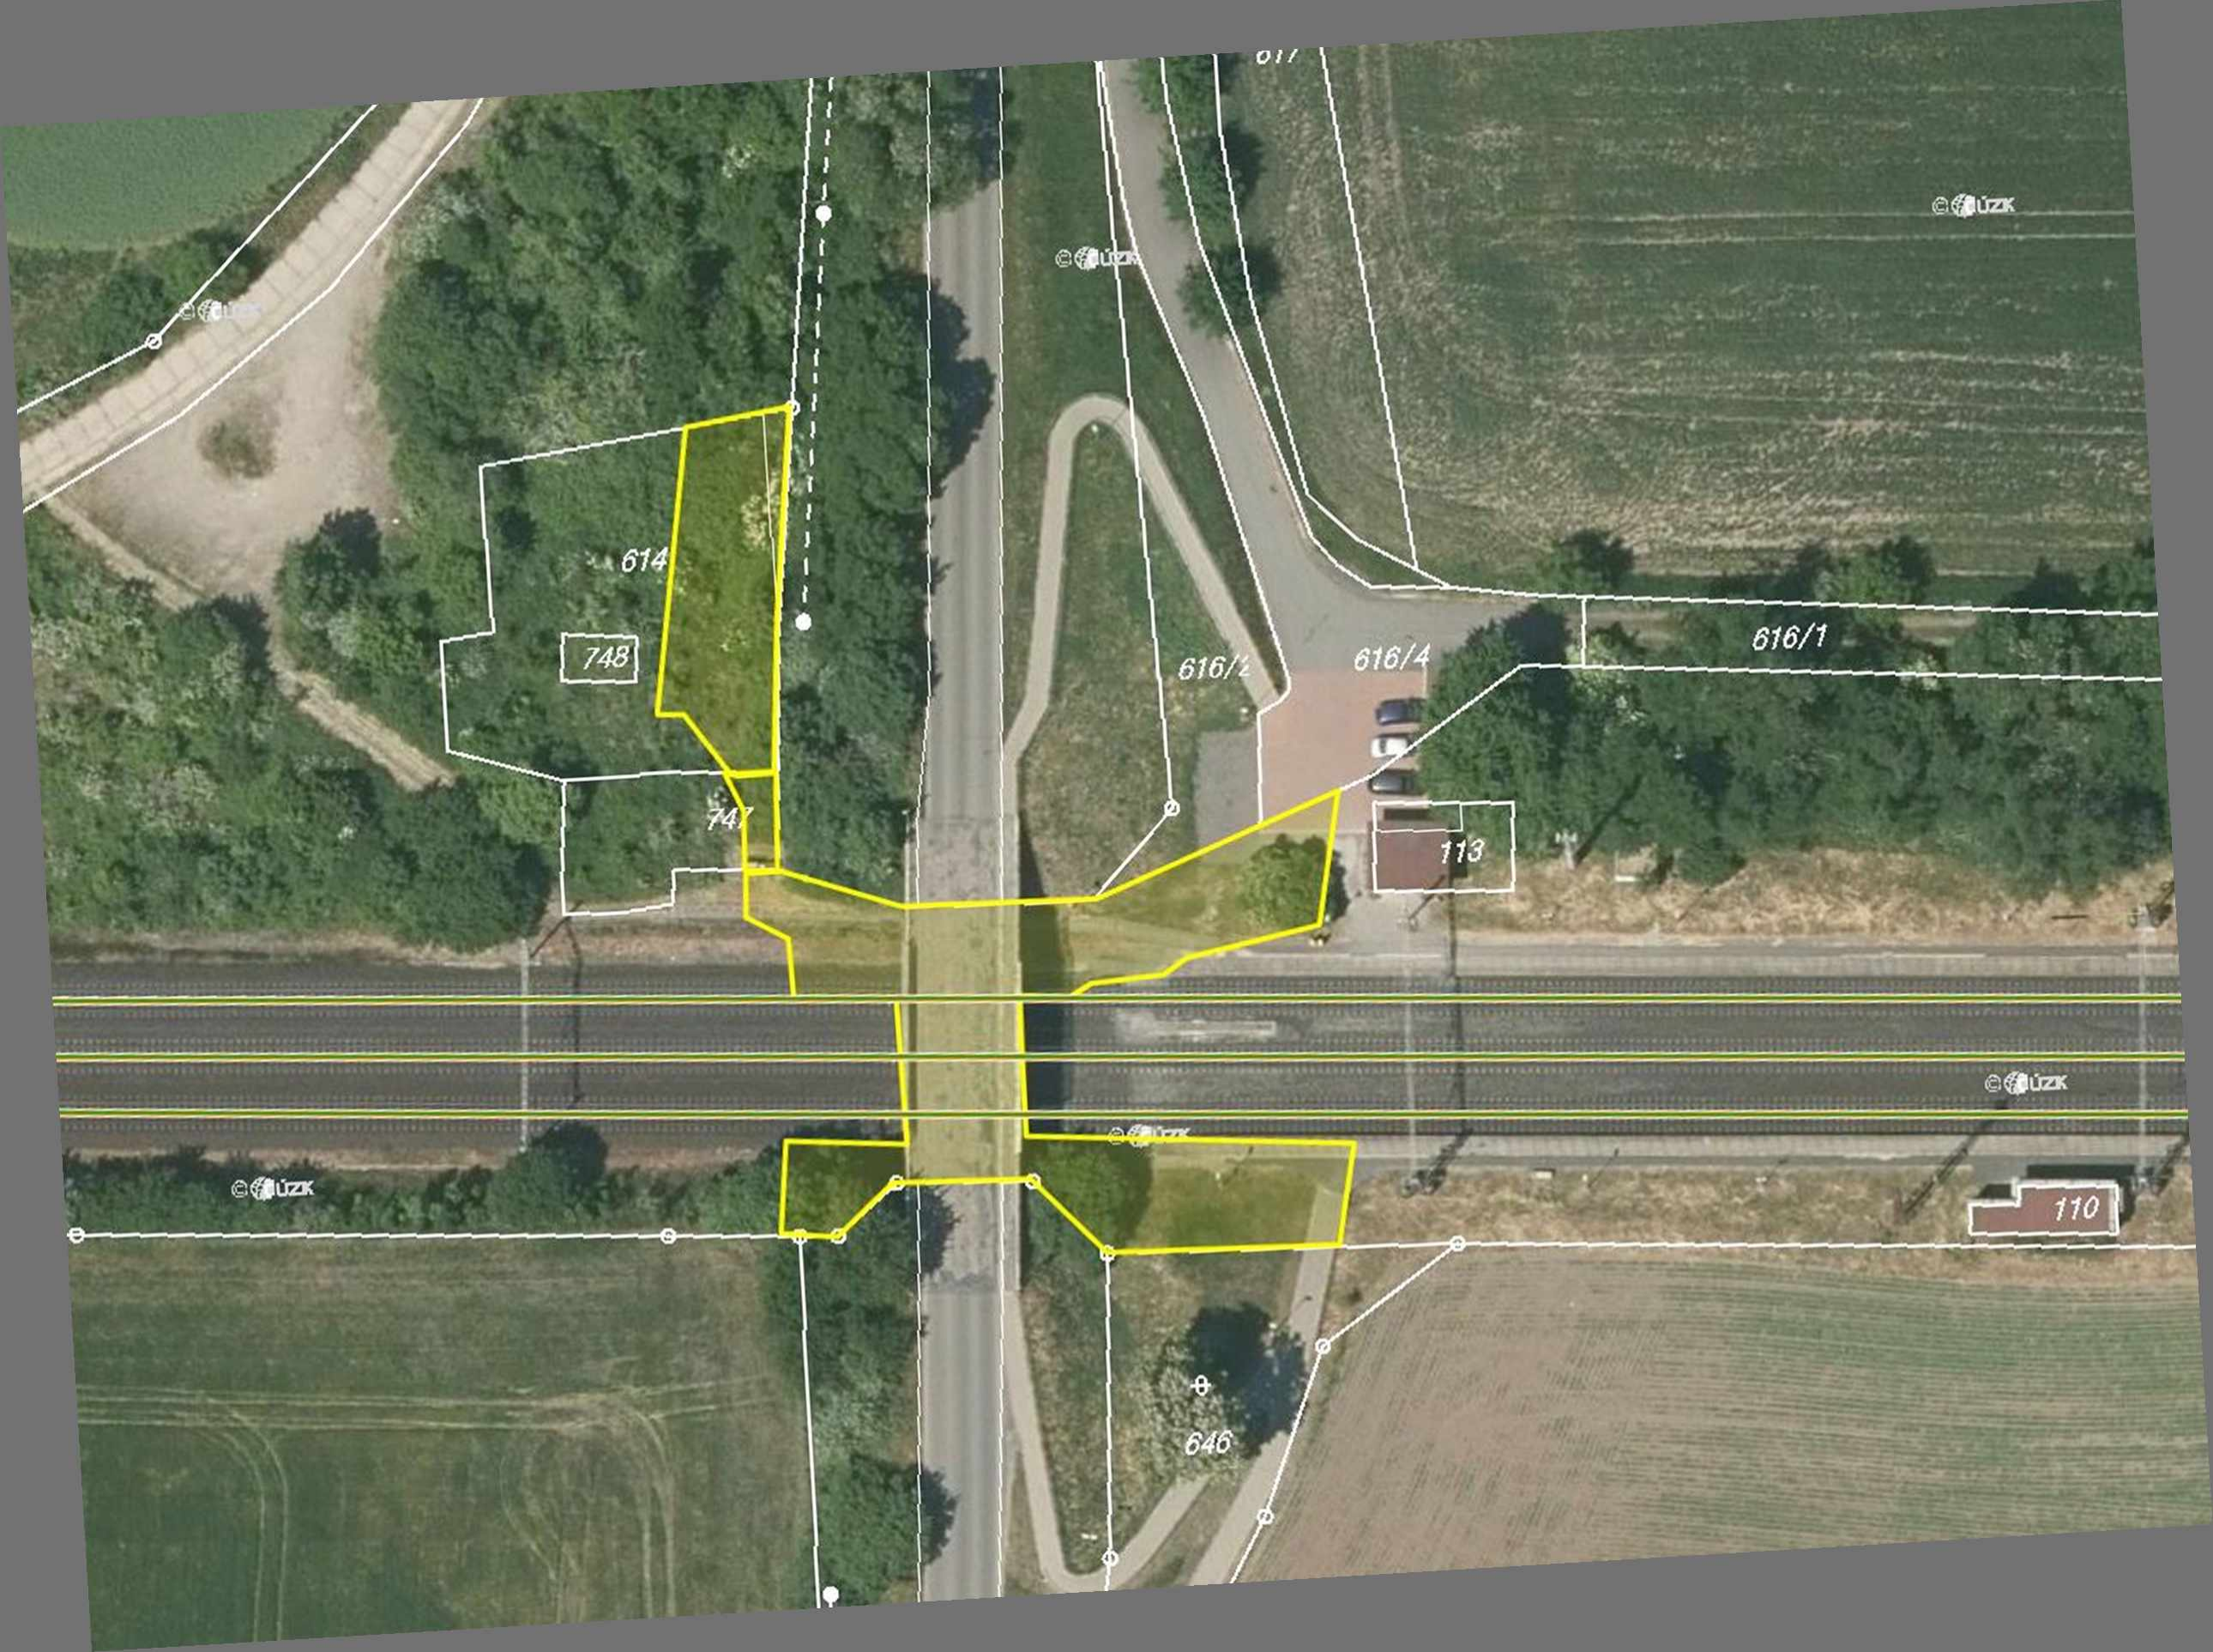

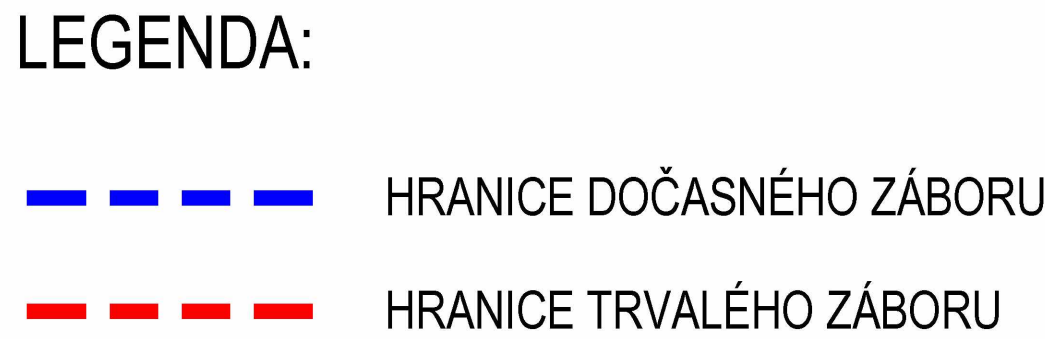

Pořadové číslo	Parcel. č. dle KN	Kultura (druh pozemku)	způsob využití	Výměra dle KN m ²	Parcel. č. dle KN dle GP po vkladu GP	Parcel. č. dle PK stávající	Výměra dle PK m ²	LV	Vlastník	trvalý zbor m ²	objekt pro trvalý zbor a výměra pro obkety [m ²]				dočasný zbor nad 1 rok m ²	objekt pro doč. zbor nad 1 r.	trvalý zbor bez změny vlastníka m ²	dočasný zbor do 1 r. m ²	objekt pro doč. zbor do 1 r. a výměra pro obkety [m ²]				v ýj. proslých se VB sjednává / správe SO
											SO120 : 153	SO201 : 33							SO120 : 14	SO251 : 15			
1	614	Ostatní plocha	Dráha	601			342		Správa železnic, státní organizace, Dlážděná 1003/7, Nové Město, 11000 Praha 1	186	SO120 : 153	SO201 : 33					29	SO120 : 14	SO251 : 15			Sředečský kraj	
2	615	Ostatní plocha	Silnice	4228			197		Krajská správa a údržba silnic Středočeského kraje, příspěvková organizace, Zborovská 81/11, Smíchov, 15000 Praha 5	0						2844	0	SO120 : 2040	SO134 : 392	SO201 : 378	SO251 : 34	Sředečský kraj	
3.1	616/2	Ostatní plocha	Ostatní komunikace	325			10001		Obec Rostoklaty, č. p. 32, 28171 Rostoklaty	241	SO120 : 45	SO134 : 160	SO201 : 33	SO251 : 3			86	SO134 : 28	SO251 : 58			Sředečský kraj	
3.2	616/3	Ostatní plocha	Ostatní komunikace	417			10001		Obec Rostoklaty, č. p. 32, 28171 Rostoklaty	0							394	SO134 : 394				obec Rostoklaty	
3.3	616/4	Ostatní plocha	Ostatní komunikace	777			471		Obec Břežany II., č. p. 63, 28201 Břežany II	0							703	SO134 : 703				obec Břežany II.	
4	622	Ostatní plocha	Dráha	70831			342		Správa železnic, státní organizace, Dlážděná 1003/7, Nové Město, 11000 Praha 1	76	SO134 : 1	SO201 : 75				10	467	SO134 : 10	SO201 : 192	SO251 : 213	SO010 : 62	Sředečský kraj	
5	642	Orná půda	-	22667			14		Burianová Drahoslava, č. p. 7, 28171 Rostoklaty, Hladík JŘI RNDr. CSc., Nad dolý 1010/6, Modřany, 14300 Praha 4	439	SO120 : 417	SO201 : 22					2150	SO120 : 2150				Sředečský kraj	
6	645	Ostatní plocha	Silnice	3414			197		Krajská správa a údržba silnic Středočeského kraje, příspěvková organizace, Zborovská 81/11, Smíchov, 15000 Praha 5	0						462	0	SO120 : 147	SO134 : 51	SO201 : 264		Sředečský kraj	
7	646	Ostatní plocha	Neplodná půda	723			197		Krajská správa a údržba silnic Středočeského kraje, příspěvková organizace, Zborovská 81/11, Smíchov, 15000 Praha 5	93	SO134 : 93					424	92	SO120 : 303	SO134 : 121	SO201 : 20	SO010 : 72	Sředečský kraj/obec Rostoklaty	
8	647	Orná půda	-	84190			139		Hlavatý Vlastimil Ing., Lesní 23, Přírov, 28941 Přírov-Předhradí	332	SO134 : 332						210	SO134 : 210			SO010	143	Sředečský kraj/obec Rostoklaty
9	747	Ostatní plocha	Jiná plocha	149			342		Správa železnic, státní organizace, Dlážděná 1003/7, Nové Město, 11000 Praha 1	11	SO201 : 6	SO251 : 4					13	SO251 : 13					Sředečský kraj

VNITŘNÍ DĚLENÍ			ZBYTKOVÁ VÝMĚRA	
OBEC Ros.	KRAJ	SŽ	trvalý	dočasný
	186			
	2843,5			
	241			
	86			
	439			
	1785			
93	424			
280	52			
	10,8			

OBEDNATEL:  KRAJSKÁ SPRÁVA A ÚDRŽBA SILNIC STŘEDOSKÉHO KRAJE p.o. ŽROUČOVSKÁ 11, 150 21 PRAHA 5		ZHOTOVITEL:  AFRY CZ s.r.o. MAGISTRO 1275/13 148 00 PRAHA 4 tel.: +420 277 005 500 www.afry.cz	
HLAVNÍ ŽADATEL PROJEKTU:	ZODPOVĚDNÝ PROJEKTANT:	PROJEKTANT:	KONTROLOVAL:
NAZEV PROJEKTU:			
III/24513 Rostoklatý, most ev. č. 24513-1			
ČÁST:	C - SITUAČNÍ VÝKRESY		
STAVEBNÍ OBJEKT:			
PŘELOHA:	KATASTRÁLNÍ SITUAČNÍ VÝKRES		
KRAJ:	STŘEDOSKÝ KRAJ	ČÁST:	PŘELOHA C
DATUM:	04/2024	C 2	ČÍSLO PARE:
STUPEŇ:	DSP		
MĚŘÍTKO:	1:250		
C. ZAKÁZKY:	2020_0061		