

|                             |                                              |
|-----------------------------|----------------------------------------------|
| <b>Zadavatel</b>            | <b>Technické služby města Olomouce, a.s.</b> |
| <b>Název VZMR</b>           | <b>Oprava šaten provozovny VZ</b>            |
| <b>Evidenční číslo VZMR</b> | <b>VZMR/04/25</b>                            |
| <b>Název dokumentu</b>      | <b>Smlouva o dílo pro část 1</b>             |

uzavřená dle ust. zákona č. 89/2012 Sb., občanský zákoník, v platném znění

### **I. Smluvní strany**

**Objednatel:** Technické služby města Olomouce, a.s.  
Se sídlem: Zamenhofova 783/34, 779 00 Olomouc  
IČ: 25826603  
DIČ: CZ25826603  
Registrace: Obchodní rejstřík vedený Krajským soudem v Ostravě, oddíl B, vložka 2052  
Zastoupený: Ing. Pavlem Dostálem, předsedou představenstva  
Bc. Michalem Kollárem členem představenstva  
Bankovní spojení:

**Zhotovitel:** VASTO construction a.s.  
Se sídlem: Horní lán 445/1, Slavonín, 783 01 Olomouc  
IČ: 015 045 09  
DIČ: CZ01504509  
Registrace: Obchodní rejstřík vedený Krajským soudem v Ostravě, oddíl B, 10491  
Zastoupený: MSc. Jaroslavem Valtrem, členem správní rady  
Bankovní spojení:

### **II. Předmět smlouvy**

1. Zhotovitel se na základě této smlouvy zavazuje, že pro objednatele provede dílo spočívající v provedení **opravy šaten provozovny VZ pro část 1 – stavební úpravy** (dále jen „dílo“).
2. Objednatel se zavazuje za provedené dílo zaplatit zhotoviteli sjednanou cenu za dílo v souladu s článkem IV. této smlouvy.

### **III. Termíny plnění**

1. Zahájení plnění: po podpisu smlouvy
2. Ukončení plnění: **31.7.2025**

### **IV. Cena díla**

1. Za řádné provedení díla byla stanovena cena v členění:  
Cena v Kč bez DPH  
DPH v zákonné výši  
Cena celkem v Kč vč. DPH
2. V této ceně jsou zahrnuty všechny náklady zhotovitele na provedení díla.
3. Cena za provedení díla je konečná, úplná a nepřekročitelná.

|                             |                                              |
|-----------------------------|----------------------------------------------|
| <b>Zadavatel</b>            | <b>Technické služby města Olomouce, a.s.</b> |
| <b>Název VZMR</b>           | <b>Oprava šaten provozovny VZ</b>            |
| <b>Evidenční číslo VZMR</b> | <b>VZMR/04/25</b>                            |
| <b>Název dokumentu</b>      | <b>Smlouva o dílo pro část 1</b>             |

#### **V. Platební podmínky**

1. Objednatel je povinen uhradit zhotoviteli cenu za dílo na základě daňového dokladu, který je zhotovitel oprávněn vystavit po řádném dokončení díla a předání díla objednateli vč. protokolu o předání díla.
2. Cena za dílo podle této smlouvy je splatná do 30 dní ode dne doručení daňového dokladu objednateli.

#### **VI. Smluvní pokuta**

1. Smluvní strany se zavazují z titulu neplnění níže uvedených závazků z této smlouvy zaplatit oprávněné straně tyto pokuty:
  - v případě prodlení s provedením díla poskytne zhotovitel objednateli smluvní pokutu ve výši 500,00 Kč za každý kalendářní den prodlení.
  - v případě neproplacení faktury v dohodnuté lhůtě splatnosti je zhotovitel oprávněn účtovat objednateli náhradu ve výši 0,05 % z ceny faktury za každý den prodlení.

#### **VII. Podmínky provedení díla**

1. Zhotovitel se zavazuje provést dílo v souladu s platnými předpisy a normami.
2. Zhotovitel nemá nárok na úhradu ceny za práce, dodávky a služby, které provedl v rozporu se SoD a nebyly písemně oznámeny „Oznámením změny“ a odsouhlaseny objednatelem.
3. Zhotovitel se zavazuje průběžně informovat objednatele o realizaci díla a ihned informovat objednatele o jakékoliv změně mající vliv na předmět či lhůtu plnění.
4. Veškeré škody, které vzniknou v souvislosti s činností zhotovitele na vlastnictví veřejném, dalších osob či na díle samém, je zhotovitel povinen neprodleně odstranit na vlastní náklady. Toto ustanovení se netýká živelných pohrom.
5. Na provedené dílo poskytuje zhotovitel záruku v délce 36 měsíců. Záruka začíná plynout ode dne protokolárního předání díla bez vad a nedostatků objednateli.

#### **VIII. Odstoupení od smlouvy**

1. Jestliže zhotovitel nebude provádět práce v souladu s touto smlouvou je objednatel oprávněn, na základě písemného oznámení, odstoupit od této smlouvy.
2. Objednatel je oprávněn odstoupit od této smlouvy v případě, kdy bude proti zhotoviteli podán ze strany třetích osob návrh na zahájení insolvenčního řízení nebo v případě, kdy zhotovitel vstoupí do likvidace. Po takovém ukončení smlouvy musí objednatel spolu se zhotovitelem co možná nejdříve ověřit hodnotu provedených prací a tyto zhotoviteli uhradit.

#### **IX. Závěrečná ustanovení:**

1. Tato smlouva se vyhotovuje ve dvou stejnopisech, z nichž jeden obdrží objednatel a jeden zhotovitel.
2. Zhotovitel bere na vědomí, že obsah této smlouvy včetně všech dodatků může být poskytnut žadateli v režimu zákona č. 106/1999 Sb., o svobodném přístupu k informacím, ve znění pozdějších předpisů, a že tato smlouva včetně všech dodatků bude objednatelem uveřejněna v registru smluv dle zákona č. 340/2015 Sb., o zvláštních podmínkách účinnosti některých smluv, uveřejňování těchto smluv a o registru smluv (zákon o registru smluv).

|                             |                                              |
|-----------------------------|----------------------------------------------|
| <b>Zadavatel</b>            | <b>Technické služby města Olomouce, a.s.</b> |
| <b>Název VZMR</b>           | <b>Oprava šaten provozovny VZ</b>            |
| <b>Evidenční číslo VZMR</b> | <b>VZMR/04/25</b>                            |
| <b>Název dokumentu</b>      | <b>Smlouva o dílo pro část 1</b>             |

3. Smluvní strany prohlašují, že skutečnosti uvedené v této smlouvě nepovažují za obchodní tajemství ve smyslu § 504 zákona č. 89/2012 Sb., občanský zákoník, ve znění pozdějších předpisů.
4. Tato smlouva nabývá platnosti dnem podpisu oprávněných zástupců obou smluvních stran a účinnosti dnem uveřejnění prostřednictvím registru smluv dle příslušných ustanovení zákona o registru smluv.
5. Tuto smlouvu je možné doplnit, měnit nebo ukončit jen v písemné formě.
6. Tato smlouva nabývá platnosti a účinnosti dnem jejího podpisu oběma smluvními stranami.
7. Nedílnou součástí smlouvy jsou tyto přílohy:
  - Vyplněný výkaz výměr (příloha č. 1)
  - Púdorys (příloha č. 2)
  - Čestné prohlášení k sociálně odpovědnému zadávání (příloha č. 3)
  - Čestné prohlášení o opatřeních ve vztahu k mezinárodním sankcím (příloha č. 4)
  - Smluvní podmínky pro dodavatele (příloha č. 5)

V Olomouci dne

**Objednatel:**

**Zhotovitel:**

.....  
Ing. Pavel Dostál  
předseda představenstva

.....  
MSc. Jaroslav Valtr  
člen správní rady

.....  
Bc. Michal Kollár  
člen představenstva

KRYCÍ LIST SOUPISU PRACÍ

Stavba:  
TSMO - šatny  
Objekt:  
OMG091 - Stavební část

KSO:  
Místo:  
Zadavatel:  
  
Uchazeč:  
VASTO construction a.s.  
Projektant:  
  
Zpracovatel:  
  
Poznámka:

CC-CZ:  
Datum: 2. 12. 2024  
  
IČ:  
DIČ:  
  
IČ: 01504509  
DIČ: CZ01504509  
  
IČ:  
DIČ:  
  
IČ:  
DIČ:

|                         |             |              |     |              |
|-------------------------|-------------|--------------|-----|--------------|
| Cena bez DPH            |             | 1 444 722,31 |     |              |
| DPH základní<br>snížená | Základ daně | 1 444 722,31 |     | Výše daně    |
|                         |             | 0,00         |     | 303 391,69   |
|                         |             |              |     | 0,00         |
| Cena s DPH              |             | v            | CZK | 1 748 114,00 |

Projektant

Zpracovatel

Datum a podpis:

Razítko

Datum a podpis:

Razítko

Objednavatel

Uchazeč

Datum a podpis:

Razítko

Datum a podpis:

Razítko

# REKAPITULACE ČLENĚNÍ SOUPISU PRACÍ

Stavba:

TSMO - šatny

Objekt:

OMG091 - Stavební část

Místo:

Datum:

2. 12. 2024

Zadavatel:

Projektant:

Uchazeč:

VASTO construction a.s.

Zpracovatel:

Kód dílu - Popis

Cena celkem [CZK]

## Náklady ze soupisu prací

1 444 722,31

### HSV - Práce a dodávky HSV

1 - Zemní práce

3 - Svislé a kompletní konstrukce

6 - Úpravy povrchů, podlahy a osazování výplní

9 - Ostatní konstrukce a práce, bourání

997 - Přesun sutě

998 - Přesun hmot

### PSV - Práce a dodávky PSV

711 - Izolace proti vodě, vlhkosti a plynům

721 - Zdravotechnika - vnitřní kanalizace

722 - Zdravotechnika - vnitřní vodovod

725 - Zdravotechnika - zařizovací předměty

763 - Konstrukce suché výstavby

764 - Konstrukce klempířské

766 - Konstrukce truhlářské

767 - Konstrukce zámečnické

771 - Podlahy z dlaždic

776 - Podlahy povlakové

781 - Dokončovací práce - obklady

783 - Dokončovací práce - nátěry

784 - Dokončovací práce - malby a tapety

### VRN - Vedlejší rozpočtové náklady

# SOUPIS PRACÍ

Stavba:

TSMO - šatny

Objekt:

OMG091 - Stavební část

Místo:

Datum: 2. 12. 2024

Zadavatel:

Projektant:

Uchazeč:

VASTO construction a.s.

Zpracovatel:

| PC Typ | Kód | Popis | MJ | Množství | J.cena [CZK] | Cena celkem [CZK] |
|--------|-----|-------|----|----------|--------------|-------------------|
|--------|-----|-------|----|----------|--------------|-------------------|

## Náklady soupisu celkem

1 444 722,31

### D HSV

### Práce a dodávky HSV

#### D 1

#### Zemní práce

|   |    |           |   |    |        |  |
|---|----|-----------|---|----|--------|--|
| 1 | K  | 132212131 | Hloubení nezapažených rýh šířky do 800 mm v soudržných horninách třídy těžitelnosti I skupiny 3 ručně                               | m3 | 2,250  |  |
|   | VV |           | " pro ležatou kanalizaci "   |    |        |  |
|   | VV |           | 0,3*0,5*15   |    | 2,250  |  |
| 2 | K  | 162211311 | Vodorovné přemístění výkopku z horniny třídy těžitelnosti I skupiny 1 až 3 stavebním kolečkem do 10 m                               | m3 | 2,250  |  |
| 3 | K  | 162211319 | Příplatek k vodorovnému přemístění výkopku z horniny třídy těžitelnosti I skupiny 1 až 3 stavebním kolečkem za každých dalších 10 m | m3 | 2,250  |  |
| 4 | K  | 162751117 | Vodorovné přemístění přes 9 000 do 10000 m výkopku/sypaniny z horniny třídy těžitelnosti I skupiny 1 až 3                           | m3 | 2,250  |  |
| 5 | K  | 162751119 | Příplatek k vodorovnému přemístění výkopku/sypaniny z horniny třídy těžitelnosti I skupiny 1 až 3 ZKD 1000 m přes 10000 m           | m3 | 11,250 |  |
|   | VV |           | 2,250*5   |    | 11,250 |  |
| 6 | K  | 171201221 | Poplatek za uložení na skládce (skládkovné) zeminy a kamení kód odpadu 17 05 04                                                     | t  | 4,500  |  |
|   | VV |           | 2,25*2   |    | 4,500  |  |
| 7 | K  | 175111101 | Obsypání potrubí ručně sypaninou bez prohození, uloženou do 3 m                                                                     | m3 | 2,250  |  |
| 8 | M  | 58331351  | kamenivo těžené drobné frakce 0/4                                                                                                   | t  | 4,500  |  |
|   | VV |           | 2,25*2 'Přepočtené koeficientem množství                                                                                            |    | 4,500  |  |

#### D 3

#### Svislé a kompletní konstrukce

|    |    |           |                                                                                     |     |        |  |
|----|----|-----------|-------------------------------------------------------------------------------------|-----|--------|--|
| 9  | K  | 310238211 | Zazdívká otvorů pl přes 0,25 do 1 m2 ve zdivu nadzákladovém cihlami pálenými na MVC | m3  | 0,950  |  |
|    | VV |           | " m.č.101 "                                                                         |     |        |  |
|    | VV |           | 0,345*0,55*0,66                                                                     |     | 0,125  |  |
|    | VV |           | 0,555*0,45*0,66                                                                     |     | 0,165  |  |
|    | VV |           | " m.č.102 "                                                                         |     |        |  |
|    | VV |           | 1*1*0,66                                                                            |     | 0,660  |  |
|    | VV |           | Součet                                                                              |     | 0,950  |  |
| 10 | K  | 317168051 | Překlad keramický vysoký v 238 mm dl 1000 mm                                        | kus | 6,000  |  |
|    | VV |           | " m.č.101 "                                                                         |     |        |  |
|    | VV |           | 6                                                                                   |     | 6,000  |  |
| 11 | K  | 317168052 | Překlad keramický vysoký v 238 mm dl 1250 mm                                        | kus | 6,000  |  |
|    | VV |           | " m.č.104 "                                                                         |     |        |  |
|    | VV |           | 6                                                                                   |     | 6,000  |  |
| 12 | K  | 317168054 | Překlad keramický vysoký v 238 mm dl 1750 mm                                        | kus | 12,000 |  |
|    | VV |           | " m.č.101 "                                                                         |     |        |  |
|    | VV |           | 2*6                                                                                 |     | 12,000 |  |
| 13 | K  | 317998115 | Tepelná izolace mezi překlady v 24 cm z EPS tl 100 mm                               | m   | 5,750  |  |
|    | VV |           | 2*1,75+1+1,25                                                                       |     | 5,750  |  |

#### D 6

#### Úpravy povrchů, podlahy a osazování výplní

|    |    |           |   |    |        |  |
|----|----|-----------|---|----|--------|--|
| 14 | K  | 611325422 | Oprava vnitřní vápenocementové štukové omítky tl jádrové omítky do 20 mm a tl štuku do 3 mm stropů v rozsahu plochy přes 10 do 30 % | m2 | 82,850 |  |
|    | VV |           | " dle legendy "   |    |        |  |
|    | VV |           | 82,85   |    | 82,850 |  |
| 15 | K  | 612135101 | Hrubá výplň rýh ve stěnách maltou jakékoli šířky rýhy                                                                               | m2 | 2,000  |  |
|    | VV |           | " zapravení drážek ZTI "   |    |        |  |
|    | VV |           | 0,1*20   |    | 2,000  |  |

| PČ  | Typ | Kód       | Popis   | MJ  | Množství | J.cena [CZK] | Cena celkem [CZK] |
|-----|-----|-----------|---|-----|----------|--------------|-------------------|
| 16  | K   | 612325422 | Oprava vnitřní vápenocementové štukové omítky tl jádrové omítky do 20 mm a tl štuky do 3 mm stěn v rozsahu plochy přes 10 do 30 % | m2  | 149,323  |              |                   |
|     | VV  |           | " stáv. stěny "   |     |          |              |                   |
|     | VV  |           | (10,14+10,47+0,25+4,386+1,55+1,92)*2*2,6                                                                                          |     | 149,323  |              |                   |
| 17  | K   | 612331111 | Cementová omítka hrubá jednovrstvá zatřená vnitřních stěn nanášená ručně                                                          | m2  | 44,070   |              |                   |
|     | VV  |           | " pod obklad na stáv. stěnách "                                                                                                   |     |          |              |                   |
|     | VV  |           | (6+4,7+6,25)*2,6   |     | 44,070   |              |                   |
| 18  | K   | 620901(R) | oprava venkovní omítky v místě zazdívek a nových oken                                                                             | m2  | 8,000    |              |                   |
| 19  | K   | 631312141 | Doplnění rýh v dosavadních mazaninách betonem prostým                                                                             | m3  | 1,650    |              |                   |
|     | VV  |           | " zapravení podlahy po výkopu pro ležatou kanalizaci "                                                                            |     |          |              |                   |
|     | VV  |           | " podkl. beton "   |     |          |              |                   |
|     | VV  |           | 0,3*15*0,2   |     | 0,900    |              |                   |
|     | VV  |           | " podlaha "   |     |          |              |                   |
|     | VV  |           | 0,5*15*0,1   |     | 0,750    |              |                   |
|     | VV  |           | Součet   |     | 1,650    |              |                   |
| 20  | K   | 631362021 | Výztuž mazanin svařovanými sítěmi Kari                                                                                            | t   | 0,040    |              |                   |
|     | VV  |           | " oprava podlahy - ležatá kanalizace "                                                                                            |     |          |              |                   |
|     | VV  |           | 0,5*15*1,2*4,44*0,001   |     | 0,040    |              |                   |
| 21  | K   | 632450131 | Vyrovnávací cementový potěr tl přes 10 do 20 mm ze suchých směsí provedený v ploše                                                | m2  | 82,840   |              |                   |
|     | VV  |           | " vyrovnání výškových rozdílů podlah - upřesnit dle skutečnosti "                                                                 |     |          |              |                   |
|     | VV  |           | 82,84   |     | 82,840   |              |                   |
| D 9 |     |           | Ostatní konstrukce a práce, bourání                                                                                               |     |          |              |                   |
| 22  | K   | 911(R)    | přemístění jednotky VZT a její zpětná montáž po skončení stavebních prací - cenu upřesnit dle skutečnosti                         | kpl | 1,000    |              |                   |
| 23  | K   | 949101111 | Lešení pomocné pro objekty pozemních staveb s lešeňovou podlahou v do 1,9 m zatížení do 150 kg/m2                                 | m2  | 82,000   |              |                   |
| 24  | K   | 952901111 | Vyčištění budov bytové a občanské výstavby při výšce podlaží do 4 m                                                               | m2  | 82,000   |              |                   |
| 25  | K   | 962031132 | Bourání příček nebo přizdívek z cihel pálených tl do 100 mm                                                                       | m2  | 16,620   |              |                   |
|     | VV  |           | " viz bourané konstr. - m.č.103-104 "                                                                                             |     |          |              |                   |
|     | VV  |           | 4,25*2,6-0,9*2   |     | 9,250    |              |                   |
|     | VV  |           | " dtto, 104-106 "   |     |          |              |                   |
|     | VV  |           | 2,15*2,6-0,8*2   |     | 3,990    |              |                   |
|     | VV  |           | " dtto, 107-108 "   |     |          |              |                   |
|     | VV  |           | 1,3*2,6   |     | 3,380    |              |                   |
|     | VV  |           | Součet   |     | 16,620   |              |                   |
| 26  | K   | 962031133 | Bourání příček nebo přizdívek z cihel pálených tl přes 100 do 150 mm                                                              | m2  | 3,190    |              |                   |
|     | VV  |           | " viz bourané konstr. m.č.106-107 "                                                                                               |     |          |              |                   |
|     | VV  |           | 2,15*2,6-0,6*2*2   |     | 3,190    |              |                   |
| 27  | K   | 962032230 | Bourání zdiva z cihel pálených nebo vápenopískových na MV nebo MVC do 1 m3                                                        | m3  | 4,073    |              |                   |
|     | VV  |           | " viz bourané konstr. m.č.102-103 "                                                                                               |     |          |              |                   |
|     | VV  |           | 0,2*(4,5*2,6-1,1*1,97)   |     | 1,907    |              |                   |
|     | VV  |           | " dtto, m.č.105 "   |     |          |              |                   |
|     | VV  |           | 0,2*(2,78+2)*2,6-0,2*0,8*2   |     | 2,166    |              |                   |
|     | VV  |           | Součet   |     | 4,073    |              |                   |
| 28  | K   | 965046111 | Broušení stávajících betonových podlah úběr do 3 mm                                                                               | m2  | 82,850   |              |                   |
|     | VV  |           | " viz legenda m.č.101-105 "   |     |          |              |                   |
|     | VV  |           | 55,72+2,98+13,3+8,67+2,18   |     | 82,850   |              |                   |
| 29  | K   | 965046119 | Příplatek k broušení stávajících betonových podlah za každý další 1 mm úběru                                                      | m2  | 82,850   |              |                   |
| 30  | K   | 968062374 | Vybourání dřevěných rámu oken zdvojených včetně křidel pl do 1 m2                                                                 | m2  | 1,694    |              |                   |
|     | VV  |           | 0,345*0,55   |     | 0,190    |              |                   |
|     | VV  |           | 1,12*0,45   |     | 0,504    |              |                   |
|     | VV  |           | 1*1   |     | 1,000    |              |                   |
|     | VV  |           | Součet   |     | 1,694    |              |                   |
| 31  | K   | 968072455 | Vybourání kovových dveřních zárubní pl do 2 m2                                                                                    | m2  | 5,600    |              |                   |
|     | VV  |           | 0,6*2*2   |     | 2,400    |              |                   |
|     | VV  |           | 0,8*2*2   |     | 3,200    |              |                   |
|     | VV  |           | Součet   |     | 5,600    |              |                   |
| 32  | K   | 971033471 | Vybourání otvorů ve zdivu cihelném pl do 0,25 m2 na MVC nebo MV tl do 750 mm                                                      | kus | 1,000    |              |                   |
|     | VV  |           | " m.č. 101 "   |     |          |              |                   |
|     | VV  |           | 1   |     | 1,000    |              |                   |
| 33  | K   | 971033581 | Vybourání otvorů ve zdivu cihelném pl do 1 m2 na MVC nebo MV tl do 900 mm                                                         | m3  | 1,132    |              |                   |
|     | VV  |           | " pro okno v m.č.101 "   |     |          |              |                   |
|     | VV  |           | 0,66*1,5*0,7   |     | 0,693    |              |                   |

| PČ    | Typ | Kód       | Popis   | MJ | Množství | J.cena [CZK] | Cena celkem [CZK] |
|-------|-----|-----------|---|----|----------|--------------|-------------------|
|       | vv  |           | 0,66*0,95*0,7   |    | 0,439    |              |                   |
|       | vv  |           | Součet   |    | 1,132    |              |                   |
| 34    | K   | 973031826 | Vysekání kapes ve zdivu cihelném na MV nebo MVC pro zavázání zdí tl do 600 mm                                                 | m  | 3,550    |              |                   |
|       | vv  |           | 2*0,55+0,45+2*1   |    | 3,550    |              |                   |
| 35    | K   | 974031153 | Vysekání rýh ve zdivu cihelném hl do 100 mm š do 100 mm                                                                       | m  | 20,000   |              |                   |
|       | vv  |           | " pro rozvody vody "   |    |          |              |                   |
|       | vv  |           | 20   |    | 20,000   |              |                   |
| 36    | K   | 974031666 | Vysekání rýh ve zdivu cihelném pro vtahování nosníků hl do 150 mm v do 250 mm                                                 | m  | 28,750   |              |                   |
|       | vv  |           | " nové okenní otvory "   |    |          |              |                   |
|       | vv  |           | 5*1,75*2   |    | 17,500   |              |                   |
|       | vv  |           | 5*1   |    | 5,000    |              |                   |
|       | vv  |           | 5*1,25   |    | 6,250    |              |                   |
|       | vv  |           | Součet   |    | 28,750   |              |                   |
| 37    | K   | 974042557 | Vysekání rýh v dlažbě betonové nebo jiné monolitické hl do 100 mm š do 300 mm                                                 | m  | 15,000   |              |                   |
|       | vv  |           | " pro ležatou kanalizaci - podkl. beton "                                                                                     |    |          |              |                   |
|       | vv  |           | 15   |    | 15,000   |              |                   |
| 38    | K   | 974042559 | Příplatek k vysekání rýh v dlažbě betonové nebo jiné monolitické hl do 100 mm ZKD 100 mm š rýhy                               | m  | 30,000   |              |                   |
|       | vv  |           | 2*15   |    | 30,000   |              |                   |
| 39    | K   | 974042577 | Vysekání rýh v dlažbě betonové nebo jiné monolitické hl do 200 mm š do 300 mm                                                 | m  | 15,000   |              |                   |
|       | vv  |           | " pro ležatou kanalizaci - podkl. beton "                                                                                     |    |          |              |                   |
|       | vv  |           | 15   |    | 15,000   |              |                   |
| 40    | K   | 977312112 | Řezání stávajících betonových mazanin vyztužených hl do 100 mm                                                                | m  | 30,000   |              |                   |
|       | vv  |           | " pro ležatou kanalizaci "   |    |          |              |                   |
|       | vv  |           | 2*15   |    | 30,000   |              |                   |
| 41    | K   | 977312114 | Řezání stávajících betonových mazanin vyztužených hl do 200 mm                                                                | m  | 30,000   |              |                   |
|       | vv  |           | " pro ležatou kanalizaci "   |    |          |              |                   |
|       | vv  |           | 2*15   |    | 30,000   |              |                   |
| 42    | K   | 978013191 | Otlučení (osekání) vnitřní vápenné nebo vápenocementové omítky stěn v rozsahu přes 50 do 100 %                                | m2 | 44,070   |              |                   |
|       | vv  |           | " pod obklad na stáv. stěnách "                                                                                               |    |          |              |                   |
|       | vv  |           | (6+4,7+6,25)*2,6   |    | 44,070   |              |                   |
| 43    | K   | 978059541 | Odsekání a odebrání obkladů stěn z vnitřních obkládaček plochy přes 1 m2                                                      | m2 | 4,680    |              |                   |
|       | vv  |           | " m.č. 106-108 "   |    |          |              |                   |
|       | vv  |           | (1,3+1,33+0,9+1,15)*1   |    | 4,680    |              |                   |
| D 997 |     |           | Přesun sutě   |    |          |              |                   |
| 44    | K   | 997013212 | Vnitrostaveništní doprava suti a vybouraných hmot pro budovy v přes 6 do 9 m ručně                                            | t  | 23,298   |              |                   |
| 45    | K   | 997013501 | Odvoz suti a vybouraných hmot na skládku nebo meziskládku do 1 km se složením                                                 | t  | 23,298   |              |                   |
| 46    | K   | 997013509 | Příplatek k odvozu suti a vybouraných hmot na skládku ZKD 1 km přes 1 km                                                      | t  | 326,172  |              |                   |
|       | vv  |           | 23,298*14   |    | 326,172  |              |                   |
| 47    | K   | 997013631 | Poplatek za uložení na skládce (skládkovné) stavebního odpadu směsného kód odpadu 17 09 04                                    | t  | 23,298   |              |                   |
| D 998 |     |           | Přesun hmot   |    |          |              |                   |
| 48    | K   | 998018001 | Přesun hmot pro budovy ruční pro budovy v do 6 m                                                                              | t  | 19,997   |              |                   |
| D PSV |     |           | Práce a dodávky PSV   |    |          |              |                   |
| D 711 |     |           | Izolace proti vodě, vlhkosti a plynům                                                                                         |    |          |              |                   |
| 49    | K   | 71101(R)  | hydroizolační stěrka do mokrých provozů vč. provedení detailů (těsnění styků podlaha /stěna, stěna/stěna)                     | m2 | 64,066   |              |                   |
|       | vv  |           | " m.č.103-105 "   |    |          |              |                   |
|       | vv  |           | 13,3+8,67+2,18   |    | 24,150   |              |                   |
|       | vv  |           | " sokl "   |    |          |              |                   |
|       | vv  |           | (4,15+3,2+2*1+3,505+2,58+0,9*2+1,1*2+0,845+2,58)*2*0,3                                                                        |    | 13,716   |              |                   |
|       | vv  |           | " sprchy "   |    |          |              |                   |
|       | vv  |           | (1,95+3,2+1,95+6*1)*2   |    | 26,200   |              |                   |
|       | vv  |           | Součet   |    | 64,066   |              |                   |
| 50    | K   | 71102(R)  | D+M izolace proti vodě (asf. nátěr + přitavení asf. pásu) vč. napojení na stáv. izolaci - očištění podkladu, zvýšená pracnost | m2 | 15,000   |              |                   |
|       | vv  |           | " oprava podlahy po výkopu pro ležatou kanalizaci "                                                                           |    |          |              |                   |
|       | vv  |           | 15*1   |    | 15,000   |              |                   |

| PČ    | Typ | Kód          | Popis   | MJ  | Množství  | J.cena [CZK] | Cena celkem [CZK] |
|-------|-----|--------------|---|-----|-----------|--------------|-------------------|
| 51    | K   | 711141821    | Odstranění izolace proti vodě, vlhkosti a plynům z pásů NAIP přitavených dvouvrstvých z plochy vodorovné       | m2  | 7,500     |              |                   |
|       | VV  |              | " pro ležatou kanalizaci - podkl. beton "                                                                      |     |           |              |                   |
|       | VV  |              | 15*0,5   |     | 7,500     |              |                   |
| 52    | K   | 998711311    | Přesun hmot procentní pro izolace proti vodě, vlhkosti a plynům ruční v objektech v do 6 m                     | %   | 500,000   |              |                   |
| D 721 |     |              | Zdravotnicka - vnitřní kanalizace                                                                              |     |           |              |                   |
| 53    | K   | 721171905    | Potrubí z PP vsazení odbočky do hrdla DN 110                                                                   | kus | 2,000     |              |                   |
| 54    | M   | 721801(R)    | odbočka DN 110/100                                                                                             | ks  | 2,000     |              |                   |
| 55    | K   | 721174043    | Potrubí kanalizační z PP připojovací DN 50                                                                     | m   | 12,000    |              |                   |
| 56    | K   | 721174044    | Potrubí kanalizační z PP připojovací DN 75                                                                     | m   | 18,000    |              |                   |
| 57    | K   | 721174045    | Potrubí kanalizační z PP připojovací DN 110                                                                    | m   | 12,000    |              |                   |
| 58    | K   | 721290111    | Zkouška těsnosti potrubí kanalizace vodou DN do 125                                                            | m   | 42,000    |              |                   |
| 59    | K   | 998721311    | Přesun hmot procentní pro vnitřní kanalizaci ruční v objektech v do 6 m                                        | %   | 1 000,000 |              |                   |
| D 722 |     |              | Zdravotnicka - vnitřní vodovod                                                                                 |     |           |              |                   |
| 60    | K   | 722174001    | Potrubí vodovodní plastové PPR svar polyfúze PN 16 D 16x2,2 mm                                                 | m   | 16,000    |              |                   |
| 61    | K   | 722174023    | Potrubí vodovodní plastové PPR svar polyfúze PN 20 D 25x4,2 mm                                                 | m   | 40,000    |              |                   |
| 62    | K   | 722181251    | Ochrana vodovodního potrubí přilepenými termoizolačními trubicemi z PE tl přes 20 do 25 mm DN do 22 mm         | m   | 16,000    |              |                   |
| 63    | K   | 722181252    | Ochrana vodovodního potrubí přilepenými termoizolačními trubicemi z PE tl přes 20 do 25 mm DN přes 22 do 45 mm | m   | 40,000    |              |                   |
| 64    | K   | 722290234    | Proplach a dezinfekce vodovodního potrubí DN do 80                                                             | m   | 56,000    |              |                   |
| 65    | K   | 722290246    | Zkouška těsnosti vodovodního potrubí plastového DN do 40                                                       | m   | 56,000    |              |                   |
| 66    | K   | 722901(R)    | napojení rozvodu teplé a studené vody na stáv. rozvod vody vč. uzávěru                                         | kpl | 2,000     |              |                   |
| 67    | K   | 722902(R)    | D+M instalačních dvířek 400/400mm na niku s uzávěří teplé a studené vody vč. její vysekání a zapravení         | kpl | 1,000     |              |                   |
| 68    | K   | 998722311    | Přesun hmot procentní pro vnitřní vodovod ruční v objektech v do 6 m                                           | %   | 1 000,000 |              |                   |
| D 725 |     |              | Zdravotnicka - zařízeníové předměty                                                                            |     |           |              |                   |
| 69    | K   | 72501(R)     | D+M závěsného WC geberit vč. sedátka a ovládacího tlačítka                                                     | kpl | 2,000     |              |                   |
| 70    | K   | 72502(R)     | D+M umyvadla do desky vč. baterie a sifonu nerez                                                               | ks  | 4,000     |              |                   |
| 71    | K   | 72503(R)     | D+M pisoáru s automat. splachováním                                                                            | ks  | 3,000     |              |                   |
| 72    | K   | 72504(R)     | D+M vaničky do sprchy vč. sifonu - litý mramor 900/1000mm                                                      | ks  | 4,000     |              |                   |
| 73    | K   | 72505(R)     | D+M sprchové baterie                                                                                           | ks  | 4,000     |              |                   |
| 74    | K   | 72506(R)     | D+M dřezové baterie a sifonu                                                                                   | kpl | 1,000     |              |                   |
| 75    | K   | 72507(R)     | D+M rohového ventilu                                                                                           | ks  | 16,000    |              |                   |
| 76    | K   | 72508(R)     | D+M nástěnky                                                                                                   | ks  | 14,000    |              |                   |
| 77    | K   | 72509(R)     | D+M výustky   | ks  | 15,000    |              |                   |
| 78    | K   | 725901(R)    | D+M sprchových dveří 900/2000mm s bočním pevným dílem                                                          | ks  | 4,000     |              |                   |
| 79    | K   | 725902(R)    | demontáž zařízeníových předmětů vč. odvozu a poplatku za skládku                                               | kpl | 1,000     |              |                   |
| 80    | K   | 998725311    | Přesun hmot procentní pro zařízeníové předměty ruční v objektech v do 6 m                                      | %   | 1 000,000 |              |                   |
| D 763 |     |              | Konstrukce suché výstavby                                                                                      |     |           |              |                   |
| 81    | K   | 763111311    | SDK příčka tl 75 mm profil CW+UW 50 desky 1xA 12,5 s izolací EI 30 Rw do 45 dB                                 | m2  | 18,390    |              |                   |
|       | VV  |              | (4*1+2*1,1+1,95)*2,6-0,7*2*2                                                                                   |     | 18,390    |              |                   |
| 82    | K   | 763111313    | SDK příčka tl 100 mm profil CW+UW 75 desky 1xA 12,5 bez izolace do EI 30                                       | m2  | 5,108     |              |                   |
|       | VV  |              | 2,58*2,6-0,8*2                                                                                                 |     | 5,108     |              |                   |
| 83    | K   | 763111327(R) | SDK příčka tl 150 mm profil CW+UW 150 desky 1xDF 12,5 s izolací EI 45 Rw do 51 dB                              | m2  | 25,280    |              |                   |
|       | VV  |              | (2,5+4,15*2)*2,6                                                                                               |     | 28,080    |              |                   |
|       | VV  |              | -0,7*2*2   |     | -2,800    |              |                   |
|       | VV  |              | Součet   |     | 25,280    |              |                   |
| 84    | K   | 763111717    | SDK příčka základní penetrační nátěr (oboustranně)                                                             | m2  | 48,800    |              |                   |

| PČ    | Typ | Kód       | Popis   | MJ  | Množství  | J.cena [CZK] | Cena celkem [CZK] |
|-------|-----|-----------|---|-----|-----------|--------------|-------------------|
| VV    |     |           | 18,4+5,1+25,3                                                                                               |     | 48,800    |              |                   |
| 85    | K   | 763111751 | Příplatek k SDK příčce za plochu do 6 m2 jednotlivě                                                         | m2  | 29,998    |              |                   |
| VV    |     |           | (4*1+2*1,1+1,95)*2,6-0,7*2*2                                                                                |     | 18,390    |              |                   |
| VV    |     |           | 2,58*2,6-0,8*2                                                                                              |     | 5,108     |              |                   |
| VV    |     |           | 2,5*2,6   |     | 6,500     |              |                   |
| VV    |     |           | Součet   |     | 29,998    |              |                   |
| 86    | K   | 763111771 | Příplatek k SDK příčce za rovinnost kvality Q3                                                              | m2  | 48,800    |              |                   |
| 87    | K   | 763113349 | SDK příčka instalační tl 255 - 750 mm zdvojený profil CW+UW 100 desky 2xH2 12,5 s izolací EI 60 Rw do 54 dB | m2  | 10,410    |              |                   |
| VV    |     |           | " WC "   |     |           |              |                   |
| VV    |     |           | 2*0,9*1,5                                                                                                   |     | 2,700     |              |                   |
| VV    |     |           | " pisoáry "                                                                                                 |     |           |              |                   |
| VV    |     |           | 2,58*1,5   |     | 3,870     |              |                   |
| VV    |     |           | " UM "   |     |           |              |                   |
| VV    |     |           | 3,2*1,2   |     | 3,840     |              |                   |
| VV    |     |           | Součet   |     | 10,410    |              |                   |
| 88    | K   | 763121714 | SDK stěna předsazená základní penetrační nátěr                                                              | m2  | 11,000    |              |                   |
| 89    | K   | 763121751 | Příplatek k SDK stěně předsazené za plochu do 6 m2 jednotlivě                                               | m2  | 11,000    |              |                   |
| 90    | K   | 763121761 | Příplatek k SDK stěně předsazené za rovinnost kvality Q3                                                    | m2  | 11,000    |              |                   |
| 91    | K   | 763173111 | Montáž úchyty pro umyvadlo v SDK kci                                                                        | kus | 4,000     |              |                   |
| 92    | M   | 59030729  | konstrukce pro uchycení umyvadla osová rozteč CW profilů 450-625mm                                          | kus | 4,000     |              |                   |
| 93    | K   | 763173112 | Montáž úchyty pro pisoár v SDK kci                                                                          | kus | 3,000     |              |                   |
| 94    | M   | 59030728  | konstrukce pro uchycení pisoáru osová rozteč CW profilů 450-625mm                                           | kus | 3,000     |              |                   |
| 95    | K   | 763173113 | Montáž úchyty pro WC v SDK kci                                                                              | kus | 2,000     |              |                   |
| 96    | M   | 59030731  | konstrukce pro uchycení WC osová rozteč CW profilů 450-625mm                                                | kus | 2,000     |              |                   |
| 97    | K   | 763173114 | Montáž úchyty pro potrubí v SDK kci                                                                         | kus | 20,000    |              |                   |
| 98    | M   | 59030723  | konstrukce k uchycení odpadního potrubí D 40mm osová rozteč CW profilů 460-625mm                            | kus | 20,000    |              |                   |
| 99    | K   | 763181311 | Montáž jednokřídlé kovové zárubně do SDK příčky                                                             | kus | 5,000     |              |                   |
| 100   | M   | 55331589  | zárubeň jednokřídlá ocelová pro sádkartonové příčky tl stěny 75-100mm rozměru 700/1970, 2100mm              | kus | 2,000     |              |                   |
| 101   | M   | 55331594  | zárubeň jednokřídlá ocelová pro sádkartonové příčky tl stěny 110-150mm rozměru 700/1970, 2100mm             | kus | 2,000     |              |                   |
| 102   | M   | 55331590  | zárubeň jednokřídlá ocelová pro sádkartonové příčky tl stěny 75-100mm rozměru 800/1970, 2100mm              | kus | 1,000     |              |                   |
| 103   | K   | 763181420 | Ztužující výplň otvoru pro dveře s UA a UW profilem pro příčky do 2,80 m                                    | kus | 5,000     |              |                   |
| 104   | K   | 998763511 | Přesun hmot procentní pro konstrukce montované z desek ruční v objektech v do 6 m                           | %   | 1 000,000 |              |                   |
| D 764 |     |           | Konstrukce klempířské                                                                                       |     |           |              |                   |
| 105   | K   | 764216604 | Oplechování rovných parapetů mechanicky kotvené z Pz s povrchovou úpravou rš 330 mm                         | m   | 1,350     |              |                   |
| VV    |     |           | " nová okna "                                                                                               |     |           |              |                   |
| VV    |     |           | 1,5*1,5*0,6                                                                                                 |     | 1,350     |              |                   |
| 106   | K   | 998764311 | Přesun hmot procentní pro konstrukce klempířské ruční v objektech v do 6 m                                  | %   | 500,000   |              |                   |
| D 766 |     |           | Konstrukce truhlářské                                                                                       |     |           |              |                   |
| 107   | K   | 766101(R) | D+M plastového okna 1500/750mm, izol. trojsklo, vč. vnitřního parapetu                                      | ks  | 2,000     |              |                   |
| 108   | K   | 766102(R) | D+M plastového okna 600/700mm, izol. trojsklo, vč. vnitřního parapetu                                       | ks  | 1,000     |              |                   |
| 109   | K   | 766103(R) | D+M dveří vnitřních 700,800/1970mm vč. kování                                                               | ks  | 7,000     |              |                   |
| 110   | K   | 766104(R) | D+M kuchyňské linky dl. 2500mm vč. dřezu a myčky, vč. obkladu                                               | ks  | 1,000     |              |                   |
| 111   | K   | 766105(R) | D+M desky pro montáž umyvadel dl. 2500mm, laminovaná DTD, vč. úpravy hran, kotvení do stěny                 | ks  | 1,000     |              |                   |
| 112   | K   | 766691914 | Vyvěšení nebo zavěšení dřevěných křidel dveří pl do 2 m2                                                    | kus | 6,000     |              |                   |
| 113   | K   | 998766311 | Přesun hmot procentní pro kce truhlářské ruční v objektech v do 6 m                                         | %   | 1 000,000 |              |                   |
| D 767 |     |           | Konstrukce zámečnické                                                                                       |     |           |              |                   |
| 114   | K   | 76701(R)  | D+M ocel. sloupy ( jekl 160/160) vč. kotevních desek, kotvení a povrchové úpravy nátěrem                    | ks  | 1,000     |              |                   |

| PČ                                | Typ | Kód       | Popis   | MJ | Množství  | J.cena [CZK] | Cena celkem [CZK] |
|-----------------------------------|-----|-----------|---|----|-----------|--------------|-------------------|
| 115                               | K   | 998767311 | Přesun hmot procentní pro zámečnické konstrukce ruční v objektech v do 6 m                                                 | %  | 1 000,000 |              |                   |
| D 771 Podlahy z dlaždic           |     |           |   |    |           |              |                   |
| 116                               | K   | 771111011 | Vysátí podkladu před pokládkou dlažby                                                                                      | m2 | 27,130    |              |                   |
|                                   | VV  |           | " m.č.102-105 "   |    |           |              |                   |
|                                   | VV  |           | 2,98+13,3+8,67+2,18   |    | 27,130    |              |                   |
| 117                               | K   | 771121011 | Nátěr penetrační na podlahu                                                                                                | m2 | 27,130    |              |                   |
| 118                               | K   | 771151022 | Samonivelační stěrka podlah pevnosti 30 MPa tl přes 3 do 5 mm                                                              | m2 | 27,130    |              |                   |
| 119                               | K   | 771161021 | Montáž profilu ukončujícího pro plynulý přechod dlažby                                                                     | m  | 2,300     |              |                   |
|                                   | VV  |           | 0,8*2+0,7   |    | 2,300     |              |                   |
| 120                               | M   | 59054(R)  | profil přechodový   | m  | 2,530     |              |                   |
|                                   | VV  |           | 2,3*1,1   |    | 2,530     |              |                   |
| 121                               | K   | 771474212 | Montáž soklů z dlaždic keramických rovných lepených cementovým flexibilním rychletuhnoucím lepidlem v přes 65 do 90 mm     | m  | 6,140     |              |                   |
|                                   | VV  |           | " m.č.102 "   |    |           |              |                   |
|                                   | VV  |           | (1,92+1,55)*2-0,8   |    | 6,140     |              |                   |
| 122                               | M   | 59761184  | sokl keramický mrazuvzdorný povrch hladký/matný tl do 10mm výšky přes 65 do 90mm                                           | m  | 7,429     |              |                   |
|                                   | VV  |           | 6,14*1,1   |    | 6,754     |              |                   |
|                                   | VV  |           | 6,754*1,1 'Přepočtené koeficientem množství                                                                                |    | 7,429     |              |                   |
| 123                               | K   | 771571810 | Demontáž podlah z dlaždic keramických kladených do malty                                                                   | m2 | 5,310     |              |                   |
|                                   | VV  |           | " viz bourané konstr. m.č.106-108 "                                                                                        |    |           |              |                   |
|                                   | VV  |           | 2,58+1,53+1,2   |    | 5,310     |              |                   |
| 124                               | K   | 771574479 | Montáž podlah keramických pro mechanické zatížení lepených cementovým flexibilním lepidlem přes 22 do 25 ks/m2             | m2 | 28,000    |              |                   |
| 125                               | M   | 597901(R) | dodání dlažby protiskluzové R10 vč. dopravy                                                                                | m2 | 30,800    |              |                   |
|                                   | VV  |           | 28*1,1   |    | 30,800    |              |                   |
| 126                               | K   | 998771311 | Přesun hmot procentní pro podlahy z dlaždic ruční v objektech v do 6 m                                                     | %  | 500,000   |              |                   |
| D 776 Podlahy povlakové           |     |           |   |    |           |              |                   |
| 127                               | K   | 776111311 | Vysátí podkladu povlakových podlah                                                                                         | m2 | 55,720    |              |                   |
|                                   | VV  |           | " podlaha F.1 m.č.101 "   |    |           |              |                   |
|                                   | VV  |           | 55,72   |    | 55,720    |              |                   |
| 128                               | K   | 776121321 | Neředěná penetrace savého podkladu povlakových podlah                                                                      | m2 | 55,720    |              |                   |
| 129                               | K   | 776141124 | Stěrka podlahová nivelační pro vyrovnání podkladu povlakových podlah pevnosti 30 MPa tl přes 8 do 10 mm                    | m2 | 55,720    |              |                   |
| 130                               | K   | 776201812 | Demontáž lepených povlakových podlah s podložkou ručně                                                                     | m2 | 68,950    |              |                   |
|                                   | VV  |           | " viz bourané konstr. m.č.102-104 "                                                                                        |    |           |              |                   |
|                                   | VV  |           | 29,17+19,57+20,21   |    | 68,950    |              |                   |
| 131                               | K   | 776410811 | Odstranění soklíků a lišt pryžových nebo plastových                                                                        | m  | 61,400    |              |                   |
|                                   | VV  |           | " viz bourané konstr. m.č.102-104 "                                                                                        |    |           |              |                   |
|                                   | VV  |           | (8,88+3,26+6,68+2,93+4,25+4,7)*2                                                                                           |    | 61,400    |              |                   |
| 132                               | K   | 998776311 | Přesun hmot procentní pro podlahy povlakové ruční v objektech v do 6 m                                                     | %  | 1 000,000 |              |                   |
| D 781 Dokončovací práce - obklady |     |           |   |    |           |              |                   |
| 133                               | K   | 781121011 | Nátěr penetrační na stěnu                                                                                                  | m2 | 116,272   |              |                   |
|                                   | VV  |           | " m.č.103-105 "   |    |           |              |                   |
|                                   | VV  |           | (4,15+3,2+4*1+3,505+2,58+0,9*2+1,1*2+0,845+2,58)*2*2,6                                                                     |    | 129,272   |              |                   |
|                                   | VV  |           | -0,7*2*7   |    | -9,800    |              |                   |
|                                   | VV  |           | -0,8*2*2   |    | -3,200    |              |                   |
|                                   | VV  |           | Součet   |    | 116,272   |              |                   |
| 134                               | K   | 781472319 | Montáž obkladů vnitřních keramických hladkých lepených cementovým flexibilním rychletuhnoucím lepidlem přes 22 do 25 ks/m2 | m2 | 117,000   |              |                   |
| 135                               | M   | 59711(R)  | dodání obkladu vč. dopravy                                                                                                 | m2 | 128,700   |              |                   |
|                                   | VV  |           | 117*1,1   |    | 128,700   |              |                   |
| 136                               | K   | 781492111 | Montáž profilů rohových kladených do malty                                                                                 | m  | 23,400    |              |                   |
|                                   | VV  |           | " rohové lišty "   |    |           |              |                   |
|                                   | VV  |           | 9*2,6   |    | 23,400    |              |                   |
| 137                               | M   | 19416013  | lišta ukončovací nerezová 12,5mm                                                                                           | m  | 24,570    |              |                   |
|                                   | VV  |           | 23,4*1,05 'Přepočtené koeficientem množství                                                                                |    | 24,570    |              |                   |
| 138                               | K   | 781495115 | Spárování vnitřních obkladů silikonem                                                                                      | m  | 101,720   |              |                   |
|                                   | VV  |           | " podlaha / stěna "   |    |           |              |                   |
|                                   | VV  |           | (4,15+3,2+2*1+3,505+2,58+0,9*2+1,1*2+0,845+2,58)*2                                                                         |    | 45,720    |              |                   |
|                                   | VV  |           | " stěna/stěna "   |    |           |              |                   |

| PČ                                       | Typ | Kód       | Popis                                                                                     | MJ  | Množství | J.cena [CZK] | Cena celkem [CZK] |
|------------------------------------------|-----|-----------|-------------------------------------------------------------------------------------------|-----|----------|--------------|-------------------|
|                                          | VV  |           | 28*2                                                                                      |     | 56,000   |              |                   |
|                                          | VV  |           | Součet                                                                                    |     | 101,720  |              |                   |
| 139                                      | K   | 781495142 | Průnik obkladem kruhový přes DN 30 do DN 90                                               | kus | 10,000   |              |                   |
| 140                                      | K   | 998781311 | Přesun hmot procentní pro obklady keramické ruční v objektech v do 6 m                    | %   | 600,000  |              |                   |
| D 783 Dokončovací práce - nátěry         |     |           |                                                                                           |     |          |              |                   |
| 141                                      | K   | 783301313 | Odmaštění zámečnických konstrukcí ředidlovým odmašťovačem                                 | m2  | 8,750    |              |                   |
|                                          | VV  |           | " zárubně "                                                                               |     |          |              |                   |
|                                          | VV  |           | 0,25*5*7                                                                                  |     | 8,750    |              |                   |
| 142                                      | K   | 783314201 | Základní antikorozní jednonásobný syntetický standardní nátěr zámečnických konstrukcí     | m2  | 8,750    |              |                   |
| 143                                      | K   | 783315101 | Mezinátěr jednonásobný syntetický standardní zámečnických konstrukcí                      | m2  | 8,750    |              |                   |
| 144                                      | K   | 783317101 | Krycí jednonásobný syntetický standardní nátěr zámečnických konstrukcí                    | m2  | 8,750    |              |                   |
| 145                                      | K   | 783933151 | Penetrační epoxidový nátěr hladkých betonových podlah                                     | m2  | 55,720   |              |                   |
|                                          | VV  |           | " m.č.101 "                                                                               |     |          |              |                   |
|                                          | VV  |           | 55,72                                                                                     |     | 55,720   |              |                   |
| 146                                      | K   | 783937163 | Krycí dvojnásobný epoxidový rozpouštědlový nátěr betonové podlahy                         | m2  | 55,720   |              |                   |
| D 784 Dokončovací práce - malby a tapety |     |           |                                                                                           |     |          |              |                   |
| 147                                      | K   | 784121001 | Oškrabání malby v místnostech v do 3,80 m                                                 | m2  | 232,323  |              |                   |
|                                          | VV  |           | " stropy "                                                                                |     |          |              |                   |
|                                          | VV  |           | 83                                                                                        |     | 83,000   |              |                   |
|                                          | VV  |           | " stáv. stěny "                                                                           |     |          |              |                   |
|                                          | VV  |           | (10,14+10,47+0,25+4,386+1,55+1,92)*2*2,6                                                  |     | 149,323  |              |                   |
|                                          | VV  |           | Součet                                                                                    |     | 232,323  |              |                   |
| 148                                      | K   | 784181101 | Základní akrylátová jednonásobná bezbarvá penetrace podkladu v místnostech v do 3,80 m    | m2  | 232,000  |              |                   |
| 149                                      | K   | 784211101 | Dvojnásobné bílé malby ze směsí za mokra výborně oděruvzdorných v místnostech v do 3,80 m | m2  | 316,199  |              |                   |
|                                          | VV  |           | " stropy "                                                                                |     |          |              |                   |
|                                          | VV  |           | 83                                                                                        |     | 83,000   |              |                   |
|                                          | VV  |           | " stáv. stěny "                                                                           |     |          |              |                   |
|                                          | VV  |           | (10,14+10,47+0,25+4,386+1,55+1,92)*2*2,6                                                  |     | 149,323  |              |                   |
|                                          | VV  |           | " příčky SDK "                                                                            |     |          |              |                   |
|                                          | VV  |           | (4*1+2*1,1+1,95)*2,6*2                                                                    |     | 42,380   |              |                   |
|                                          | VV  |           | 2,58*2,6*2                                                                                |     | 13,416   |              |                   |
|                                          | VV  |           | (2,5+4,15*2)*2,6                                                                          |     | 28,080   |              |                   |
|                                          | VV  |           | Součet                                                                                    |     | 316,199  |              |                   |
| D VRN Vedlejší rozpočtové náklady        |     |           |                                                                                           |     |          |              |                   |
| 150                                      | K   | VRN1      | zařízení staveniště                                                                       | kpl | 1,000    |              |                   |
| 151                                      | K   | VRN2      | kompletační činnost hlavního daavatele stavby                                             | kpl | 1,000    |              |                   |

LEGENDA MÍSTNOSTÍ 1.NP

NOVÝ STAV

| OZN.                          | NÁZEV MÍSTNOSTI    | PLOCHA [m <sup>2</sup> ] |
|-------------------------------|--------------------|--------------------------|
| 101                           | ŠATNY MUŽI - KK    | 55,72                    |
| 102                           | ÚKLIDOVÁ MÍSTNOST  | 2,98                     |
| 103                           | ÚMYVÁRNY MUŽI      | 13,30                    |
| 104                           | WC MUŽI            | 8,67                     |
| 105                           | TECHNICKÁ MÍSTNOST | 2,18                     |
| UŽITNÁ PLOCHA ŘEŠENÉ ČÁSTI    |                    | 82,84 m <sup>2</sup>     |
| ZASTAVĚNÁ PLOCHA ŘEŠENÉ ČÁSTI |                    | 104,88 m <sup>2</sup>    |

ŠATNÍ SKŘÍNKY

VLASTNOSTI

- ROZMĚRY: 600 x 500 x 1800 mm (š x h x v)
- PRO JEDNOHO ZAMĚSTNANCE JE UVAŽOVÁN JEDEN MODUL SKŘÍNKY, RESPEKTIVĚ 2 ŠATNÍ SKŘÍNKY
- ŠÍŘKA JEDNOHO MODULU SKŘÍNKY 300 mm
- BEZ DĚLÍCÍ MEZISTĚNY
- UZAMÝKÁNÍ CYLINDRICKÝM ZÁMKEM
- UMÍSTĚNO NA ŠATNÍ LAVICI

VZOROVÉ SCHÉMA PRVKU






ŠATNÍ LAVICE

VLASTNOSTI

- ROZMĚRY: 800 x 800 x 370 mm (š x h x v)
- HLoubKA SEDÁKU 300 mm
- S MOŽNOSTÍ PŘIKOTVENÍ VĚŠÁKU

VZOROVÉ SCHÉMA PRVKU

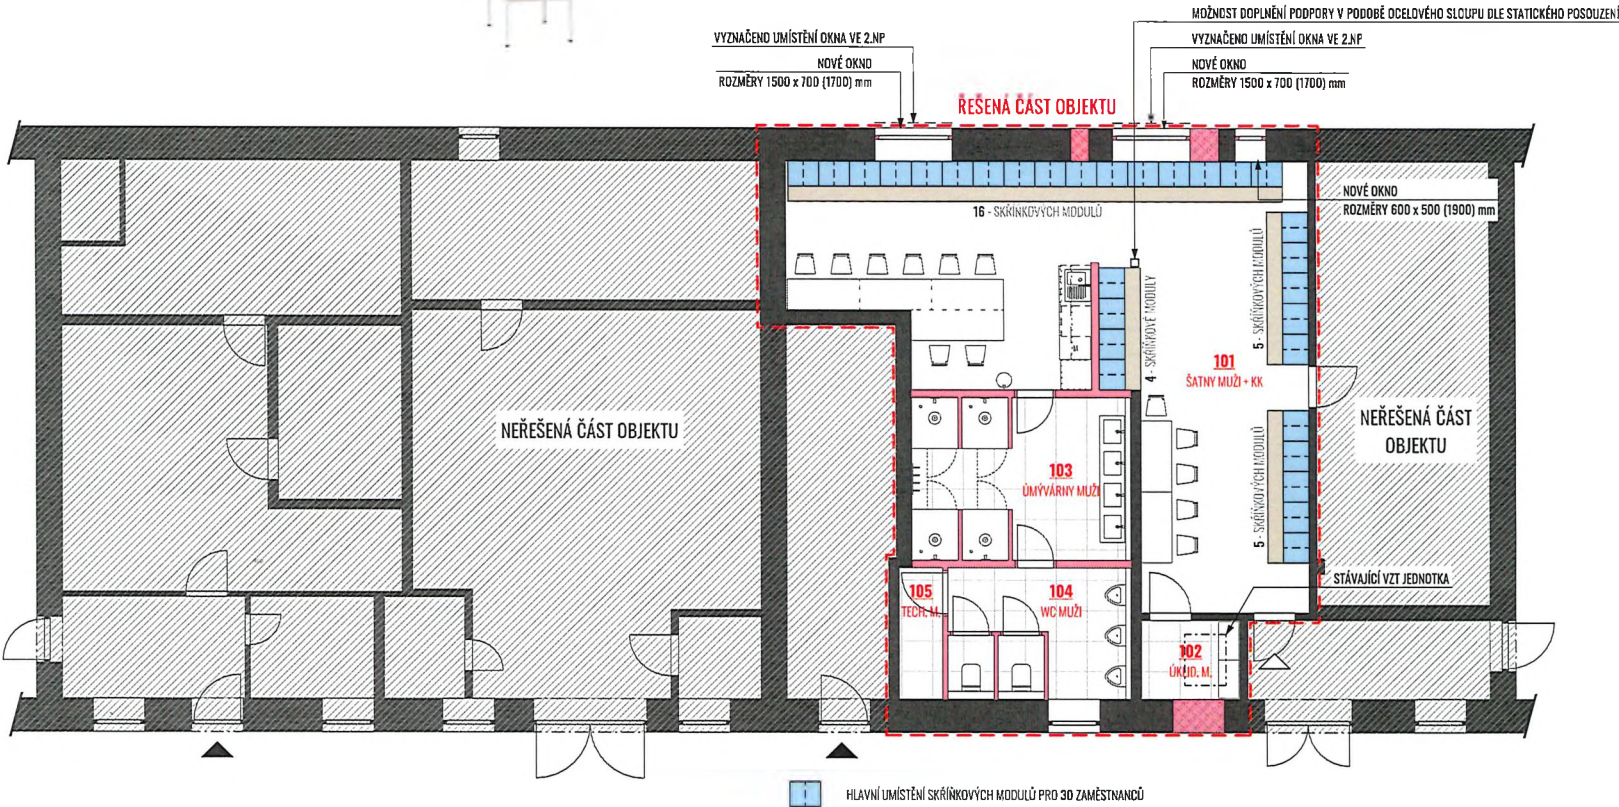

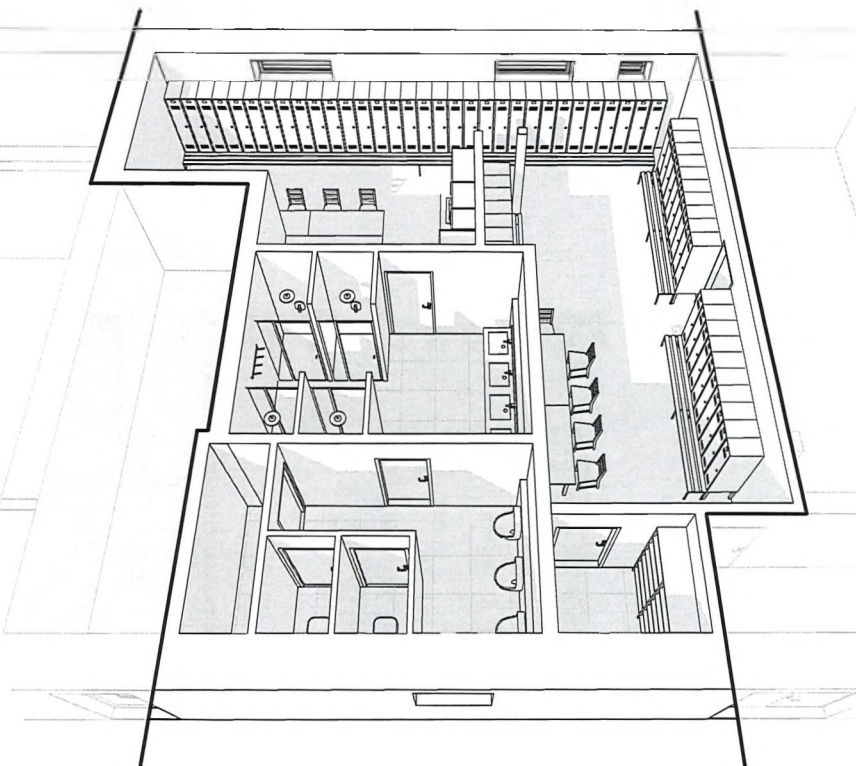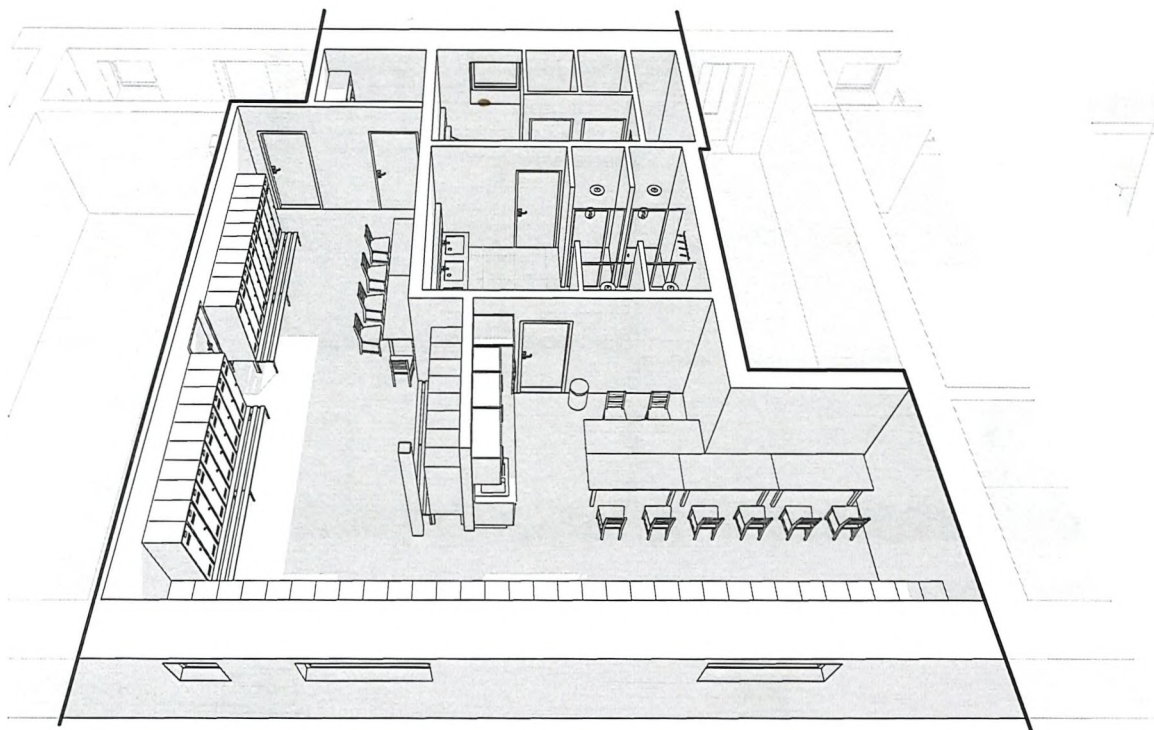


LEGENDA MÍSTNOSTÍ 1.NP

NOVÝ STAV

| OZN.                          | NÁZEV MÍSTNOSTI    | PLOCHA [m²] |
|-------------------------------|--------------------|-------------|
| 101                           | SKLAD              | 2,98        |
| 102                           | ŠATNY MUŽI         | 29,17       |
| 103                           | ŠATNY MUŽI         | 19,57       |
| 104                           | ŠATNY MUŽI         | 20,27       |
| 105                           | TECHNICKÁ MÍSTNOST | 5,55        |
| 106                           | LIMFVÁRNA          | 2,58        |
| 107                           | WC                 | 1,53        |
| 108                           | WC                 | 1,20        |
| UŽITNÁ PLOCHA ŘEŠENÉ ČÁSTI    |                    | 82,84 m²    |
| ZASTAVĚNÁ PLOCHA ŘEŠENÉ ČÁSTI |                    | 104,88 m²   |

BOURANÉ KONSTRUKCE - BOURACÍ PRÁCE

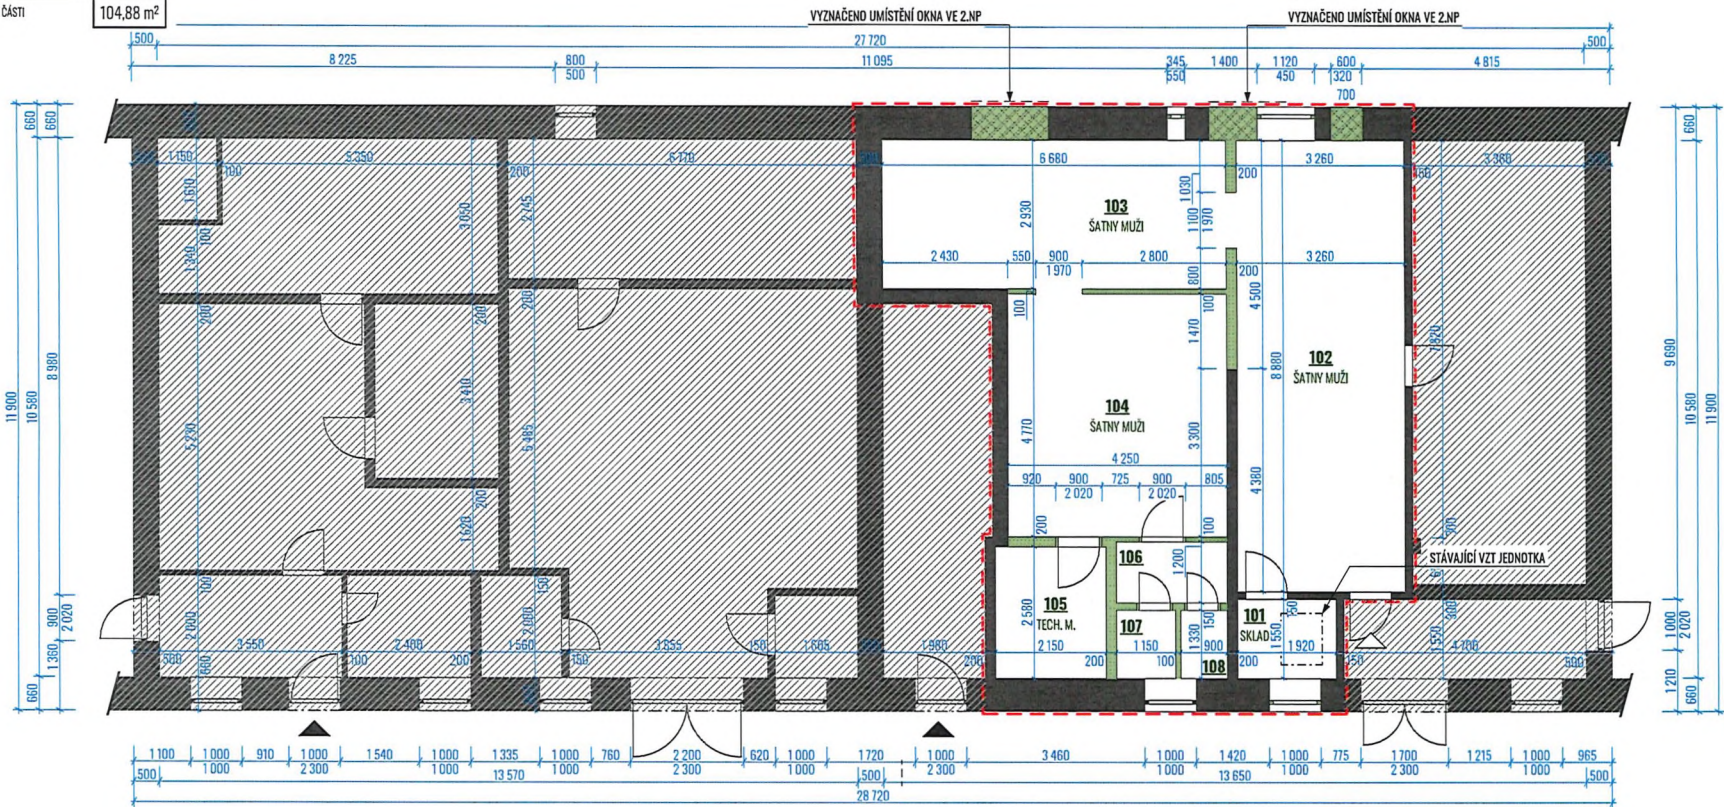

M. 1:100

10/2024

PŮDORYS 1.NP - VARIANTA 2.1 (BOURANÉ KONSTRUKCE)

ŠATNY | DLOMOUC | TSMO



|                           |   |
|---------------------------|---|
| <b>Zadavatel</b>          | <b>Technické služby města Olomouce, a.s.</b>                                                                  |
| <b>Název VZ</b>           | <b>Oprava šaten provozovny VZ</b>                                                                             |
| <b>Evidenční číslo VZ</b> | <b>VZMR/04/25</b>                                                                                             |
| <b>Název dokumentu</b>    | <b>Čestné prohlášení k sociálně odpovědnému a environmentálně odpovědnému zadávání (příloha č. 4 smlouvy)</b> |

Dodavatel čestně prohlašuje, že bude-li s ním uzavřena smlouva na plnění této veřejné zakázky, zajistí po celou dobu plnění veřejné zakázky

- a) plnění veškerých povinností vyplývajících z právních předpisů České republiky, zejména pak z předpisů pracovněprávních, předpisů z oblasti zaměstnanosti a bezpečnosti ochrany zdraví při práci, a to vůči všem osobám, které se na plnění veřejné zakázky podílejí; plnění této povinnosti zajistí dodavatel i u svých poddodavatelů,
- b) sjednání a dodržování smluvních podmínek se svými poddodavateli srovnatelných s podmínkami sjednanými ve smlouvě na plnění veřejné zakázky, a to v rozsahu výše smluvních pokut a délky záruční doby, je-li záruční doba smlouvou na plnění veřejné zakázky stanovena; uvedené smluvní podmínky se považují za srovnatelné, bude-li výše smluvních pokut a délka záruční doby shodná se smlouvou na veřejnou zakázku nebo výhodnější pro poddodavatele,
- c) řádné a včasné plnění finančních závazků svým poddodavatelům, kdy za řádné a včasné plnění se považuje plné uhrazení poddodavatelem vystavených faktur za plnění poskytnutá k plnění veřejné zakázky, a to vždy do 5 pracovních dnů od obdržení platby ze strany zadavatele za konkrétní plnění,
- d) eliminaci dopadu své činnosti na životní prostředí používáním ekologicky šetrných řešení (je-li to možné).

V Olomouci

dne 22.5.2025

Osoby oprávněné jednat jménem dodavatele  
(jméno, funkce)

|                           |   |
|---------------------------|---|
| <b>Zadavatel</b>          | <b>Technické služby města Olomouce, a.s.</b>   |
| <b>Název VZ</b>           | <b>Oprava šaten provozovny VZ</b>   |
| <b>Evidenční číslo VZ</b> | <b>VZMR/04/25</b>   |
| <b>Název dokumentu</b>    | <b>Čestné prohlášení o opatřeních ve vztahu k mezinárodním sankcím přijatým Evropskou unií v souvislosti s ruskou agresi na území Ukrajiny vůči Rusku a Bělorusku (příloha č. 5 smlouvy)</b> |

Dodavatel čestně prohlašuje, že není dodavatelem ve smyslu nařízení Rady EU č. 2022/576, tj. není:

- ruským státním příslušníkem, fyzickou či právnickou osobou, subjektem či orgánem se sídlem v Rusku,
- právnickou osobou, subjektem nebo orgánem, který je z více než 50 % přímo či nepřímo vlastněný některým ze subjektů uvedeným pod písm. a), nebo
- fyzickou nebo právnickou osobou, subjektem nebo orgánem, který jedná jménem nebo na pokyn některého ze subjektů uvedených pod písm. a) nebo b).

Dodavatel dále čestně prohlašuje

- že při plnění veřejné zakázky nevyužije poddodavatele, který by naplnil výše uvedená písm. a) – c), pokud by plnil více než 10 % hodnoty zakázky,
- že neobchoduje se sankcionovaným zbožím, které se nachází v Rusku nebo Bělorusku či z Ruska nebo Běloruska pochází a nenabízí takové zboží v rámci plnění veřejných zakázek,
- že žádné finanční prostředky, které obdrží za plnění veřejné zakázky, přímo ani nepřímo nezpřístupní fyzickým nebo právnickým osobám, subjektům či orgánům s nimi spojeným uvedeným v sankčním seznamu v příloze nařízení Rady EU č. 269/2014 ve spojení s prováděcím nařízením Rady EU č. 2022/581, nařízením Rady EU č. 208/2014 a nařízením Rady EU č. 765/2006 nebo v jejich prospěch<sup>1</sup>.

V Olomouci

dne 22.5.2025

Osoby oprávněné jednat jménem dodavatele:

(jméno, funkce)

<sup>1</sup> Aktualizovaný seznam sankcionovaných osob je uveden například na Internetových stránkách Finančního analytického úřadu <https://www.financnianalytickyurad.cz/blog/zarazeni-dalsich-osob-na-sankcni-seznam-proti-rusku>

**SMLUVNÍ PODMÍNKY PRO DODAVATELE / ZHOTOVITELE**

Společnost Technické služby města Olomouce, a.s. má zavedený integrovaný systém managementu podle mezinárodní normy ČSN EN ISO 9001:2016 a ČSN EN ISO 14001:2016. Proto v souladu s vyhlášenou Politikou IMS Vás žádáme o respektování následujících ustanovení.

1. Dodavatel zajišťující pro objednatele dodávky služeb, zboží a prací se zavazuje dodržovat veškeré platné předpisy v oblasti bezpečnosti práce, hygieny práce, požární ochrany, ekologické a další předpisy a vnitřní předpisy objednatele.
2. Dodavatel se zavazuje provádět jen ty činnosti, které jsou předmětem smlouvy.
3. Dodavatel se zavazuje, že jeho pracovníci budou zdravotně a odborně způsobilí pro konkrétní dodávky.
4. Dodavatel si je vědom, že odpovídá za případně vzniklou škodu objednateli příp. třetím osobám.
5. Dodavatel je povinen poskytovat svým pracovníkům osobní ochranné pracovní prostředky, pracovní oděv a kontrolovat jejich používání.
6. Pokud zaměstnanci dodavatele zacházejí s majetkem objednatele nebo používají jeho výrobky, jsou povinni tento majetek nebo výrobky chránit. Pokud majetek nebo výrobky objednatele poškodí, je dodavatel povinen škodu nahradit.
7. Dodavatel se zavazuje k dodržování níže uvedených povinností:
  - a. Respektovat veškerá nařízení a pokyny na vývěskách.
  - b. Mechanismy, zařízení, nářadí a dopravní prostředky musí být čisté a musí splňovat všechny zákonné požadavky, týkající se životního prostředí (emisní limity, úkapy olejů, prašnost, hluk apod.).
  - c. Nepoužívat žádné chemikálie mimo těch, jejichž používání je předmětem odsouhlaseno ve smlouvě, technologickém postupu nebo jiným prokazatelným způsobem.
  - d. Pokud při činnosti vznikne odpad, jeho likvidaci řešit na základě pokynů oprávněných zástupců společnosti, pokud toto již není stanoveno ve smlouvě.
  - e. Respektovat zákaz kouření v celém areálu.
  - f. Dodávané výrobky / materiál musí splňovat všechny zákonné požadavky, týkající se životního prostředí.
  - g. Dodávané výrobky / materiál musí být zajištěny tak, aby při dopravě nebo manipulaci nemohlo dojít k znečištění nebo úniku (vysypání, prášení, znečištění, únik do vody apod.).
  - h. Při činnostech, které by mohly negativně ovlivnit životní prostředí, je nezbytné požádat o souhlas oprávněného zástupce společnosti.
  - i. Při podezření na jakoukoliv ekologickou neshodu nebo havárii toto ihned ohlásit kterémukoliv vedoucímu pracovníkovi společnosti.