


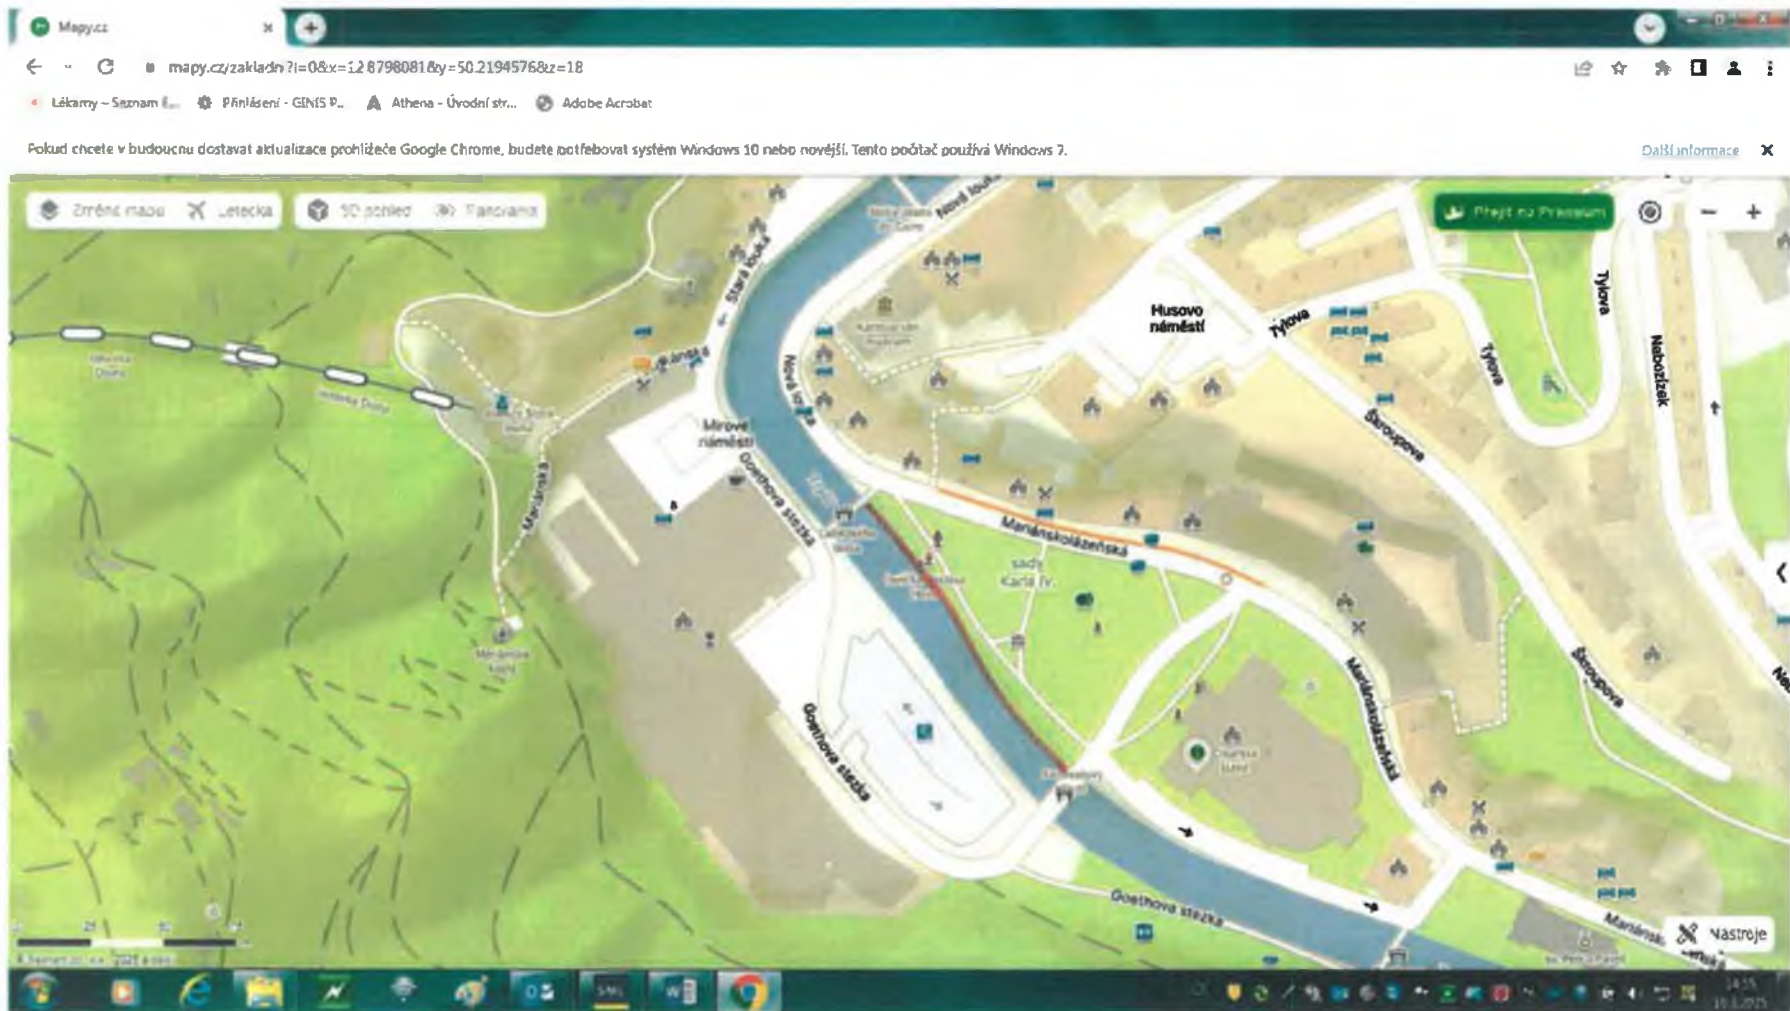

SITUACE ZÁBRADLÍ

Příloha písemnosti:

- Zdůvodnění výjimky ze zásad pro zadávání veřejných zakázek SMKv'

LEGENDA: zábradlí k obnově

stavba: „Karlový Vary, Sady Karla IV. - revitalizace veřejného prostoru“