



Situace 1 : 100

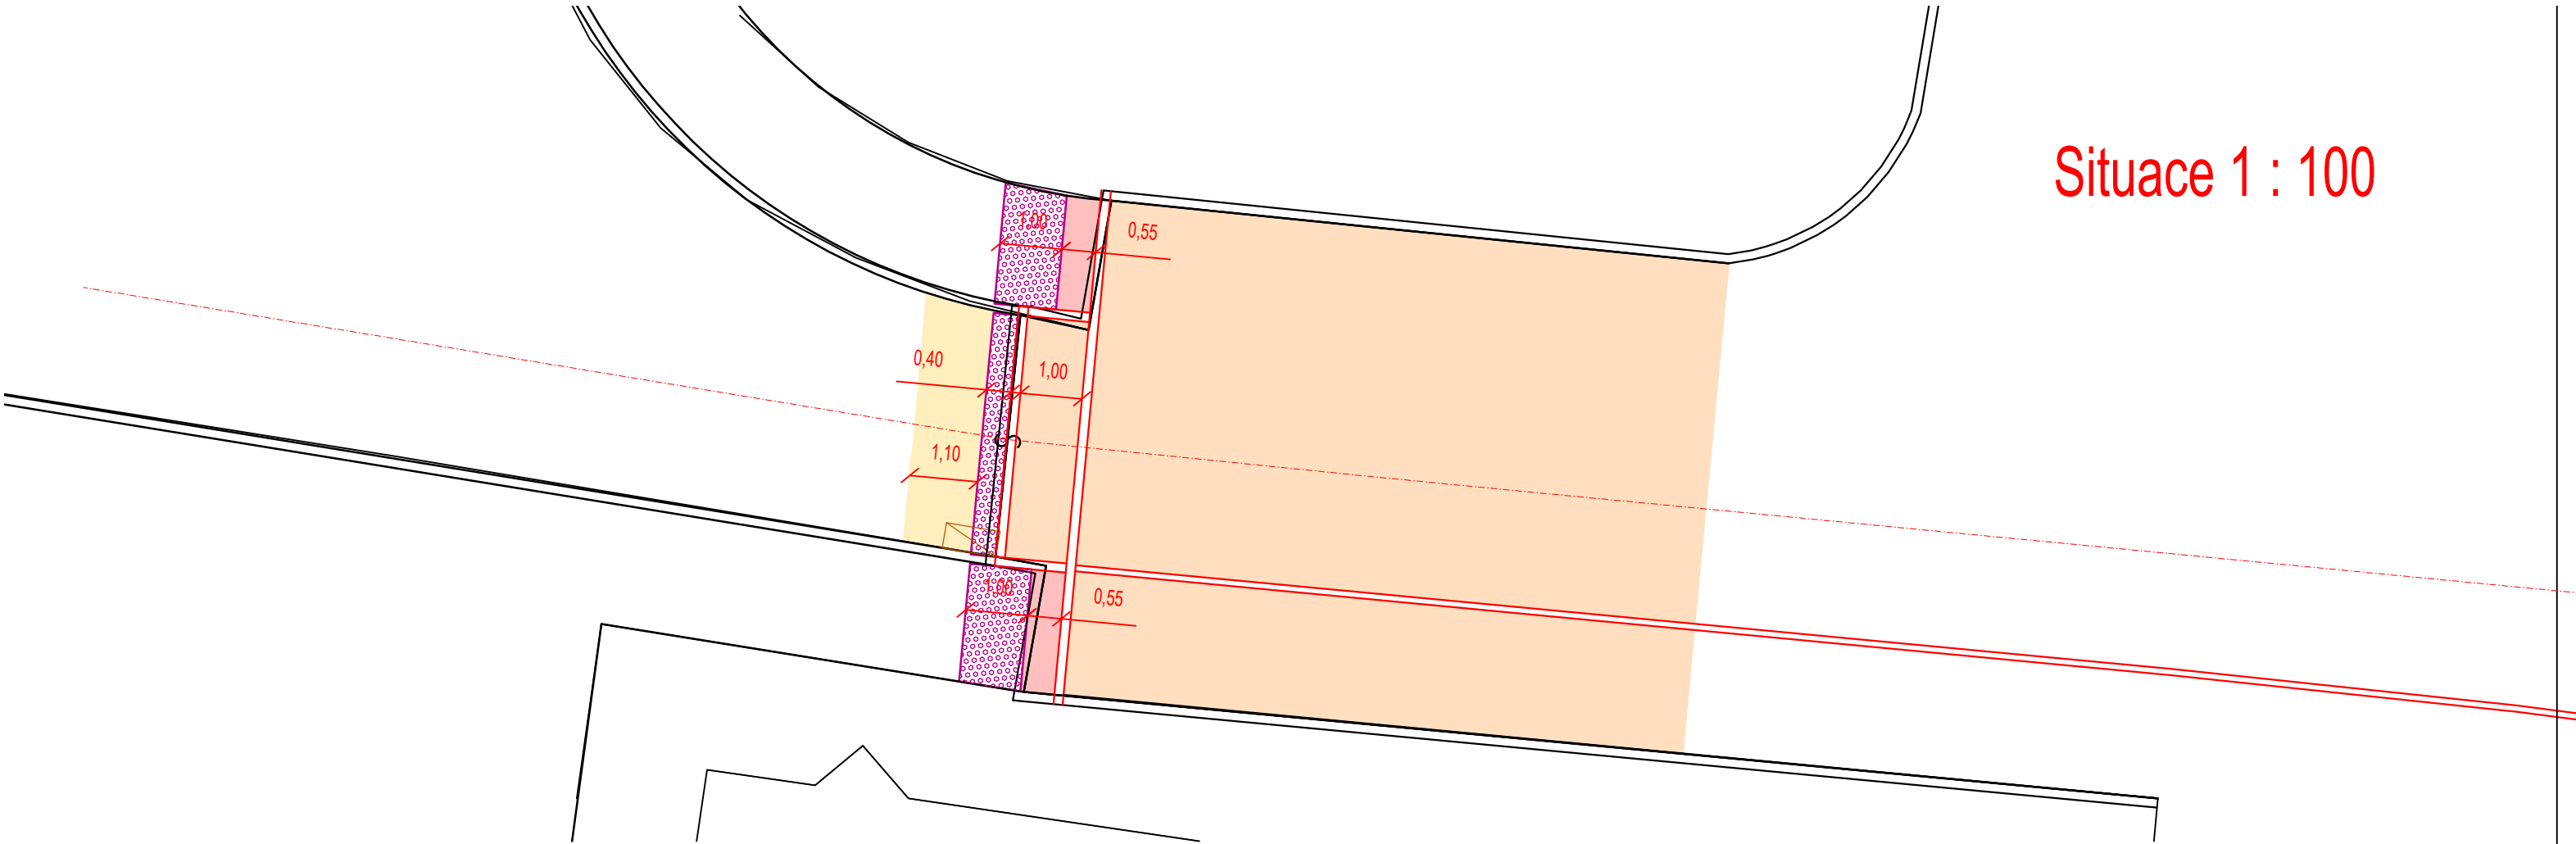

Řez v ose 1 : 50

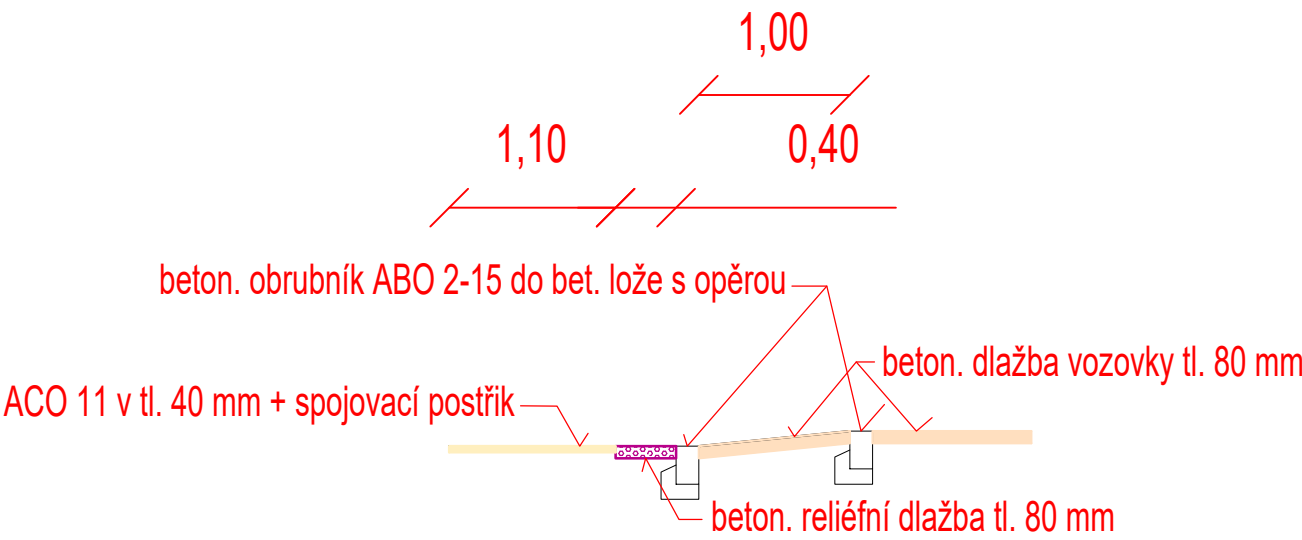

Detail křižovatky Pátekova x U Louky

OBJEDNATEL: Městská část Praha - Újezd, Kateřinské náměstí 465/1, 149 00 Praha 4			
INVESTOR: Městská část Praha - Újezd, Kateřinské náměstí 465/1, 149 00 Praha 4			
HLAVNÍ PROJEKTANT  ASTRA projekt, s.r.o. obor dopravní stavby Pod Višňovkou 1662/21, 140 00 PRAHA 4 e-mail: astraprojekt@astraprojekt.cz TEL.: 226 201 616 IČ: 242 27 820, DIČ: CZ 24227820			AUTORIZACE:
HLAVNÍ INŽENÝR PROJEKTU: Ing. Vít Pluhař			PODPIS:
PROJEKTANT ČÁSTI PD: Ing. Vít Pluhař			PODPIS:
STAVBA: "Oprava ul. Pastevců" 2. část		ČÍSLO ZAKÁZKY:	ČÍSLO KOPIE:
		DATUM DOKONČENÍ: ÚNOR 2022	
		STUPEŇ DOKUMENTACE PDPS	
PŘÍLOHA: DETAIL V KŘÍŽOVATCE U LOUKY		MĚŘITKO: 1:50, 1:100 FORMÁTY: A4	ČÁST PD: 3.