

Změnový list číslo 31	
Identifikace akce	
Název akce:	Výstavba Multifunkční sportovní a kulturní haly v Brně
Číslo akce SMVS:	-
Objednatel:	I. Statutární město Brno II. ARENA BRNO, a. s. III. Brněnské komunikace a.s. IV. Teplárny Brno, a.s.
Zastoupen:	Objednatelem
Zhotovitel:	HOCHTIEF CZ a.s., Plzeňská 16/3217, 150 00 Praha 5
TDI:	-
Projektant:	Projektová dokumentace 1 - Arch.Design, s.r.o. a A PLUS a.s. Projektová dokumentace 2 - PK OSSENDORF s.r.o.
Předmět změnového listu	
Otvor ve výtahové šachtě 1NP, SO 101	
Část díla dotčená změnovým listem	
Výtahové šachty ASŘ, Statika SO 101	
Popis změny, popis technického řešení	
Původní řešení dle smluvní (tendrové) dokumentace :	
V původním řešení byla výtahová šachta v 1.NP pouze s jedním výstupem.	
Nové řešení :	
Provedení otvoru ve výtahové šachtě v 1NP a s tím související projekční práce. Vybraný výtah V.016 byl nově doplněn o výstup ve stanici v 1.NP na obě strany. Součástí ocenění není úprava výtahu V.016. Požadavek na úpravu výtahu bude doplněn v rámci DPS změn dispozic.	
Zdůvodnění změny :	
Změna vznikla na základě požadavku Objednatele na provedení otvoru ve výtahové šachtě v 1.NP. Změna zohledňuje požadavky na budoucí provoz Díla, kdy je žádoucí, aby se z výtahu v 1.NP dalo vystoupit na obě strany. Řešená změna nemění celkovou povahu zakázky a je zařazena podle § 222 odst. 4 ZZVZ.	
Vliv změny na výkresovou dokumentaci :	
S dopadem na výkresovou dokumentaci.	
Záznamy o změně ve stavebním deníku a zápisech z KD :	
Záznam o změně není uveden v zápisu z KD, byl zadán správcem stavby e-mailem ze dne 05.03.2024 jako požadavek na doplnění na základě předchozího rozhodnutí Objednatele.	
Předpokládaný vliv na termín, kvalitu, cenu díla :	
Vliv na termín: ne, bez dopadu na termín	
Vliv na kvalitu: změny nemají vliv na výslednou kvalitu díla	
Vliv na cenu: dochází ke zvýšení ceny díla dle Přílohy 1. Zl. 31	
Přílohy:	
1. Rozpočet změny	
2. (a-b.) CN Projektanti	
3. PD změny	
Odpočty z ceny díla - §222 odst. 4 ZZVZ (Kč bez DPH):	0,00 Kč
Odpočty z ceny díla - §222 odst. 5 ZZVZ (Kč bez DPH):	0,00 Kč
Odpočty z ceny díla - §222 odst. 6 ZZVZ (Kč bez DPH):	0,00 Kč
Odpočty z ceny díla - §222 odst. 7 ZZVZ (Kč bez DPH):	0,00 Kč
Přípočty z ceny díla - §222 odst. 4 ZZVZ (Kč bez DPH):	48 396,74 Kč
Přípočty z ceny díla - §222 odst. 5 ZZVZ (Kč bez DPH):	0,00 Kč
Přípočty z ceny díla - §222 odst. 6 ZZVZ (Kč bez DPH):	0,00 Kč
Přípočty z ceny díla - §222 odst. 7 ZZVZ (Kč bez DPH):	0,00 Kč
Odpočty z ceny díla - celkem (Kč bez DPH):	0,00 Kč
Přípočty z ceny díla - celkem (Kč bez DPH):	48 396,74 Kč
Celkový vliv na změnu ceny díla bez DPH:	48 396,74 Kč
Celkový vliv na změnu ceny díla s DPH:	58 560,06 Kč
Za zhotovitele:	Za zhotovitele:

SOUPIS PRACÍ

Stavba: MSKP, Multifunkční hala Brno - Změnové listy
Objekt: 7 - Dodatek č. 7
Soupis: ZL 31 - Otvor ve výtahové šachtě 1NP, SO 101

Místo: Datum: 11.12.2024
Zadavatel: SMB, ARENA, BKOM, TB Projektant: Arch.Design, s.r.o.,
Zhotovitel: HOCHTIEF CZ a. s. Zpracovatel: APLUS, a.s.
HOCHTIEF CZ a. s.

PČ	Typ	Kód	Popis	MJ	Množství	J.cena [CZK]	Cena celkem [CZK]	Cenová soustava
----	-----	-----	-------	----	----------	--------------	-------------------	-----------------

Náklady soupisu celkem 48 396,74

D HSV Práce a dodávky HSV 10 653,74

D 3 Svislé a kompletní konstrukce 8 552,28

1	K	311351121	Bednění nadzákladových zdí nosných rovné oboustranné za každou stranu zřízení	m2	8,360	766,00	6 403,76	SOD
---	---	-----------	---	----	-------	--------	----------	-----

	vv		Pol z SOD, rozpočet ASŘ , Dveřní otvor - strana 1,2 3,24*2+0,94*2		8,360			
--	----	--	---	--	-------	--	--	--

2	K	311351122	Bednění nadzákladových zdí nosných rovné oboustranné za každou stranu odstranění	m2	8,360	257,00	2 148,52	SOD
---	---	-----------	--	----	-------	--------	----------	-----

	vv		8,36		8,360			
--	----	--	------	--	-------	--	--	--

D 4 Vodorovné konstrukce 1 996,46

3	K	413351121	Bednění nosníků a průvlaků - bez podpěrné konstrukce výška nosníku po spodní líc stropní desky přes 100 cm zřízení	m2	0,550	986,00	542,30	SOD
---	---	-----------	--	----	-------	--------	--------	-----

	vv		0,55		0,550			
--	----	--	------	--	-------	--	--	--

4	K	413351122	Bednění nosníků a průvlaků - bez podpěrné konstrukce výška nosníku po spodní líc stropní desky přes 100 cm odstranění	m2	0,550	257,00	141,35	SOD
---	---	-----------	---	----	-------	--------	--------	-----

	vv		0,55		0,550			
--	----	--	------	--	-------	--	--	--

5	K	413351191	Bednění nosníků a průvlaků - bez podpěrné konstrukce Příplatek k cenám za pohledový beton	m2	2,430	392,00	952,56	SOD
---	---	-----------	---	----	-------	--------	--------	-----

	vv		0,55+1,88		2,430			
	vv		Součet		2,430			

6	K	413352115	Podpěrná konstrukce nosníků a průvlaků výšky podepření do 4 m výšky nosníku (po spodní hranu stropní desky) přes 100 cm zřízení	m2	0,550	496,00	272,80	SOD
---	---	-----------	---	----	-------	--------	--------	-----

	vv		0,55		0,550			
--	----	--	------	--	-------	--	--	--

7	K	413352116	Podpěrná konstrukce nosníků a průvlaků výšky podepření do 4 m výšky nosníku (po spodní hranu stropní desky) přes 100 cm odstranění	m2	0,550	159,00	87,45	SOD
---	---	-----------	--	----	-------	--------	-------	-----

	vv		0,55		0,550			
--	----	--	------	--	-------	--	--	--

D 998 Přesun hmot 105,00

8	K	998014022	Přesun hmot pro budovy a haly občanské výstavby, bydlení, výrobu a služby s nosnou svislou konstrukcí montovanou z dílců betonových plošných nebo tyčových s jakýmkoliv obvodovým pláštěm kromě vyzdívaného, i bez pláště vodorovná dopravní vzdálenost do 100 m, pro budovy a haly vícepodlažní, výšky přes 18 do 52 m	t	0,500	88,00	44,00	SOD
---	---	-----------	---	---	-------	-------	-------	-----

9	K	998014090	Přesun hmot pro budovy a haly občanské výstavby, bydlení, výrobu a služby s nosnou svislou konstrukcí montovanou z dílců betonových plošných nebo tyčových s jakýmkoliv obvodovým pláštěm kromě vyzdívaného, i bez pláště Příplatek k cenám za zvětšený přesun přes vymezenou největší dopravní vzdálenost do 500 m	t	0,500	122,00	61,00	SOD
---	---	-----------	---	---	-------	--------	-------	-----

D OST Ostatní 37 743,00

10	K	AD.001.RS02N	Projekční práce architektonicko-stavební, koordinace	ks	1,000	30 843,00	30 843,00	CN+15%
11	K	OB.001.RS03N	Projekční práce statika, Koordinace	ks	1,000	6 900,00	6 900,00	CN+15%



Společnost Arch.Design a A PLUS

Arch.Design, s.r.o., Sochorova 23, 616 00 Brno
A PLUS a.s., Česká 154/12, 602 00 Brno

Cenová nabídka

HOCHTIEF CZ A.S.
Plzeňská 16/3217
150 00 Praha 5

dne 25. 6. 2024
vyřizuje Ing. Křourek


Cenová nabídka projekčních prací ke změnovému listu č. 31

Otvor ve výtahové šachtě v 1. NP

Projekční práce	Cena:
Architektonicko-stavební část, koordinace	26.820 Kč

	hod.	Kč
Koordinace	5	7.450 Kč
Stavební část	12	17.880 Kč
Úprava PBŘ	1	1.490 Kč
Celkem		26.820 Kč

S pozdravem

 



NABÍDKA

originál

na

Multifunkční sportovní a kulturní pavilon Brno

Zpracování změny ZL č. 31

Uchazeč: OBERMEYER HELIKA a.s.
Beranových 65, 199 21 Praha 9 – Letňany
IČ 60194294, DIČ CZ60194294

1. OBSAH

1.	OBSAH	2
2.	PŘEDMĚT NABÍDKY	3
3.	NABÍDKOVÁ CENA.....	3
4.	PLATNOST NABÍDKY A DALŠÍ USTANOVENÍ	3

2. PŘEDMĚT NABÍDKY

Předmětem nabídky je posouzení vlivu a případné zpracování požadované změny č. ZL č. 31 „Otvor ve výtahové šachtě 1NP, SO101“ do výrobní dokumentace monolitických železobetonových konstrukcí na akci „Multifunkční sportovní a kulturní pavilon, Brno“ pro stavební objekt SO101

Rozsah požadované změny je definován změnovým listem ZL č. 31, jedná se o:

- Změnu železobetonových laviček na posuvné tribuny

Detailní popis požadovaných změn je uveden v zadání změny ZL č. 31, zaslané elektronicky emailem společností HOCHTIEF CZ.

V rámci klientské změna ZL č. 31 budou provedeny

- Úprava příslušných výkresů v nutném rozsahu z důvodu doplnění dveřního otvoru do výtahu V16

3. NABÍDKOVÁ CENA

Nabídková cena na zpracování změny ZL č. 31 podle článku 2. této nabídky činí **6.000,- CZK**

Uvedená cena je bez DPH

4. PLATNOST NABÍDKY A DALŠÍ USTANOVENÍ


OBERMEYER HELIKA a.s. je oprávněna ukončit jednání o nabídce a o uzavření smlouvy, a to i bez uvedení důvodů, aniž by tím objednateli vznikla jakákoliv práva. Pro tento případ objednatel přijetím nabídky souhlasí s tím, že ustanovení §1729 Občanského zákoníku se pro účely nabídky nepoužije.

Děkujeme za Váš zájem,




OBERMEYER HELIKA a.s.

PŮDORYS
M 1:100

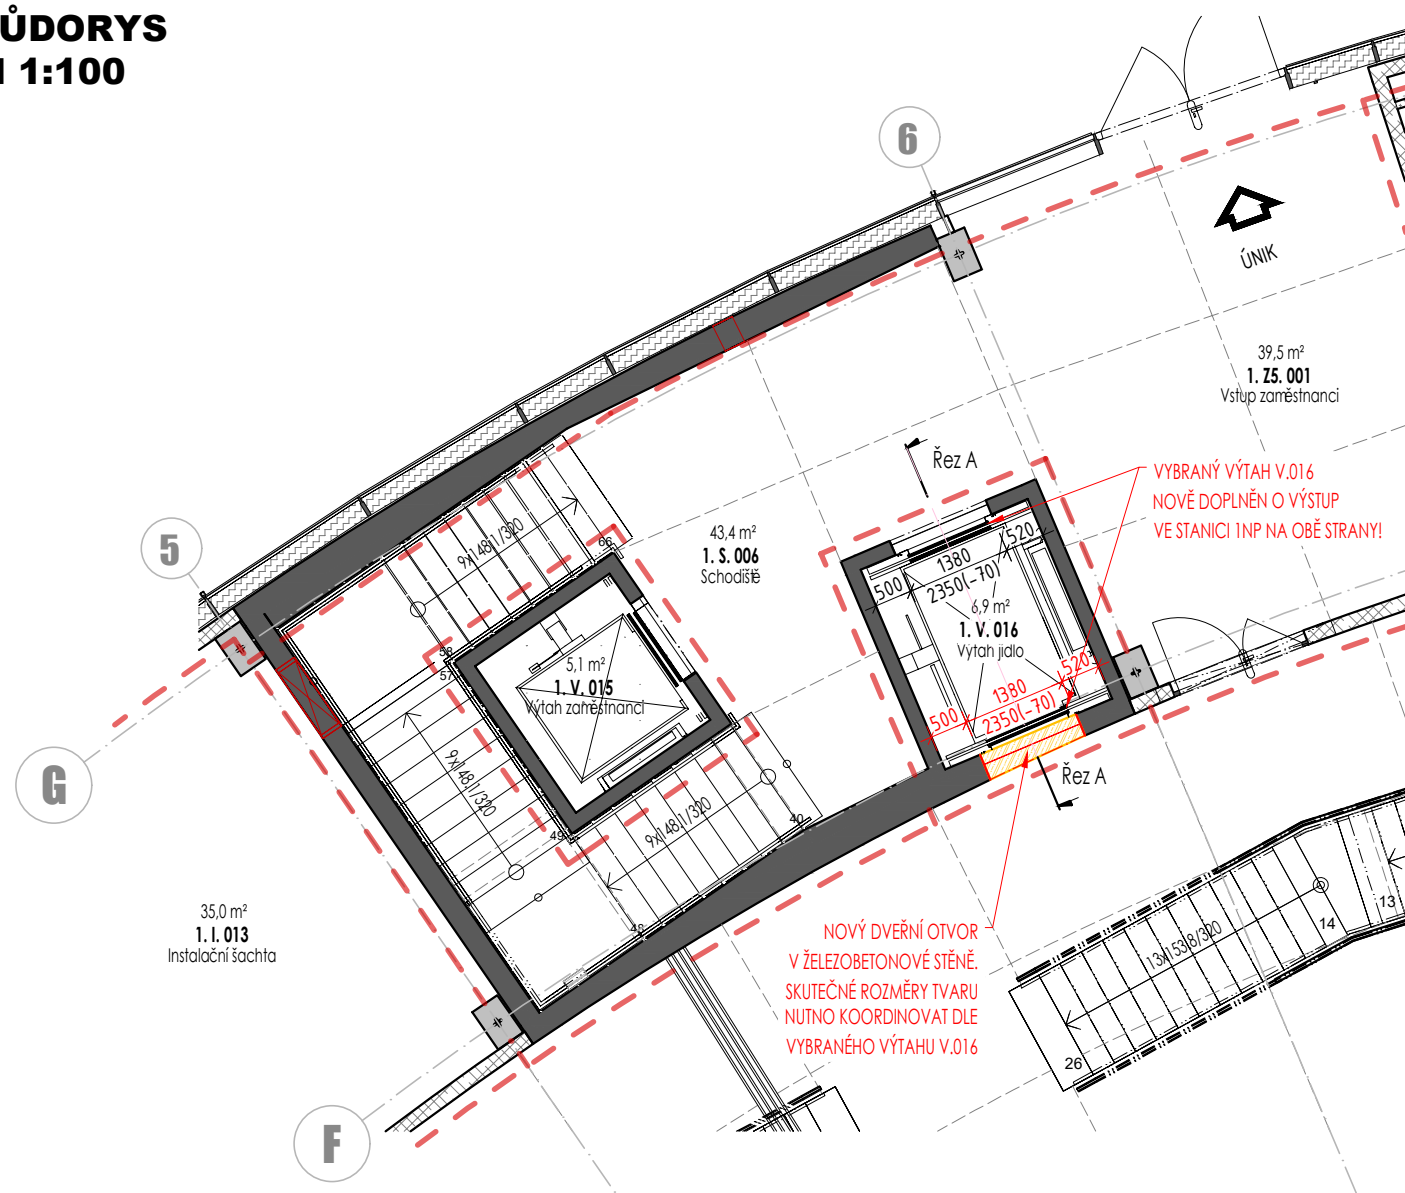


ŘEZ A-A M 1:100

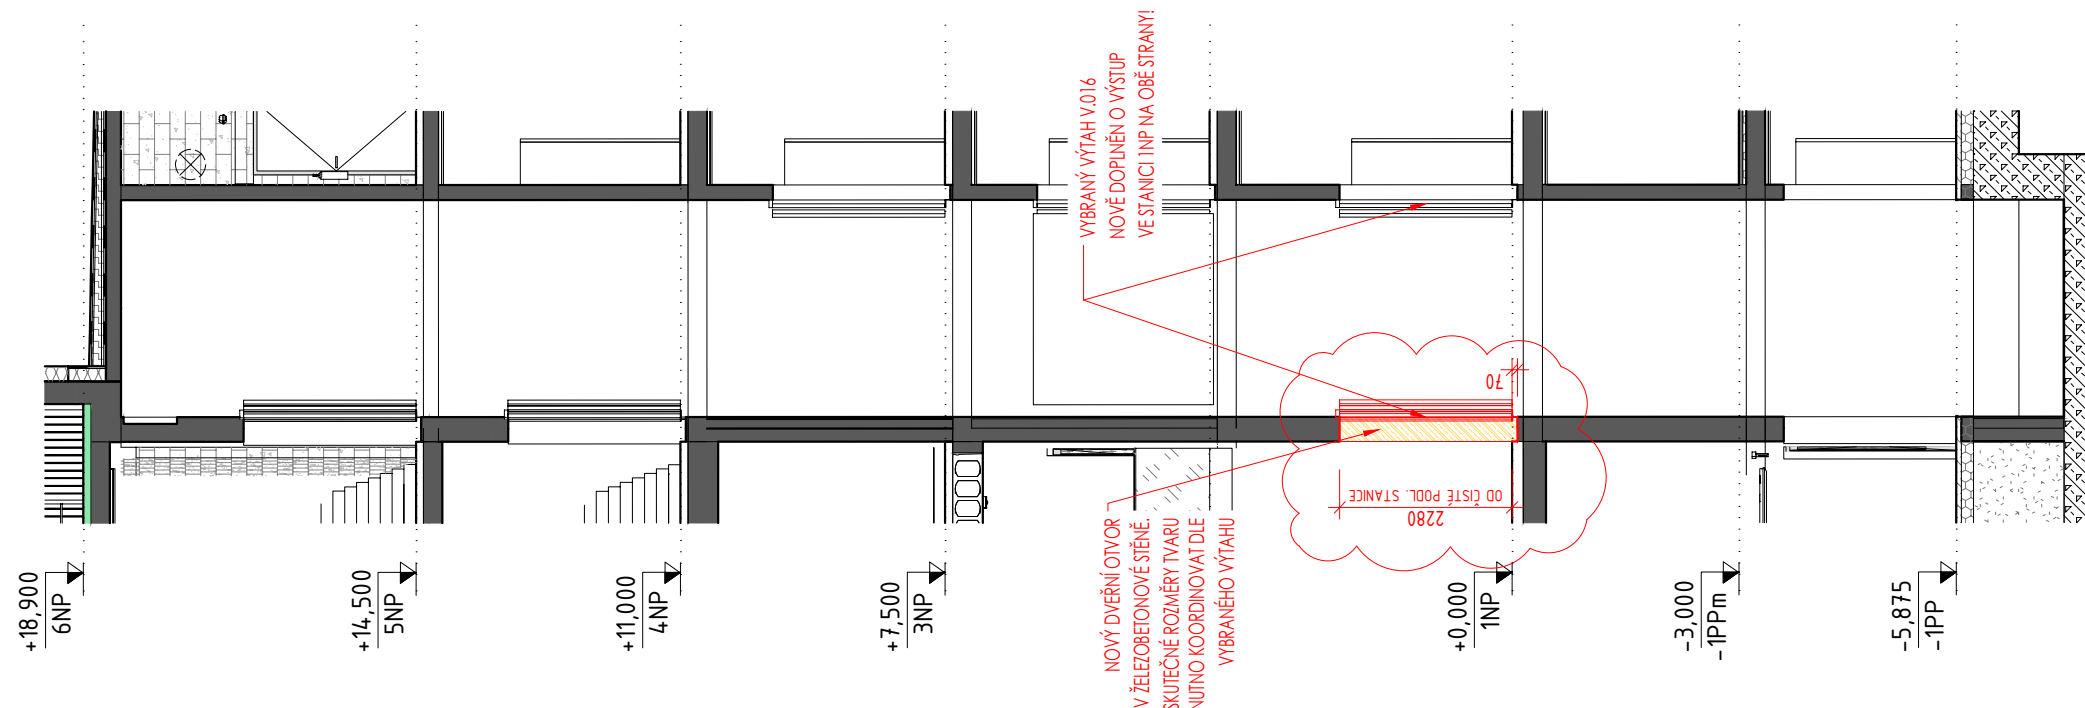

LEGENDA MATERIÁLŮ

- ŽELEZOBETONOVÉ MONOLITICKÉ KONSTRUKCE
- ŽELEZOBETONOVÉ PREFABRIKOVANÉ KONSTRUKCE
- ŽELEZOBETONOVÉ KONSTRUKCE Z LEHČENÉHO BETONU
- ŽELEZOBETONOVÉ VODOSTAVEBNÍ KONSTRUKCE
- POHLEDOVÉ AKUSTICKÉ TVÁRNICE Z BETONOVÉ SMĚSI S LEHKÝM PŘÍRODNÍM KERAMICKÝM KAMENIVEM, PRO POHLEDOVÉ REŽNÉ ZDIVO TL. 200 mm
- POHLEDOVÉ AKUSTICKÉ TVÁRNICE Z BETONOVÉ SMĚSI S LEHKÝM PŘÍRODNÍM KERAMICKÝM KAMENIVEM, PRO POHLEDOVÉ REŽNÉ ZDIVO TL. 240 mm
- POHLEDOVÉ AKUSTICKÉ TVÁRNICE Z BETONOVÉ SMĚSI S LEHKÝM PŘÍRODNÍM KERAMICKÝM KAMENIVEM, PRO POHLEDOVÉ REŽNÉ ZDIVO TL. 115 mm
- POHLEDOVÉ AKUSTICKÉ TVÁRNICE Z BETONOVÉ SMĚSI S LEHKÝM PŘÍRODNÍM KERAMICKÝM KAMENIVEM, PRO POHLEDOVÉ REŽNÉ ZDIVO TL. 365 mm
- SÁDROKARTONOVÉ KONSTRUKCE - SYSTÉMOVÉ SKLADBY VÝROBCE MATERIÁLU PŘÍČEK A PŘEDSTĚN
- SÁDROKARTONOVÉ KONSTRUKCE S TEPELNOU IZOLACÍ - SYSTÉMOVÉ SKLADBY VÝROBCE MATERIÁLU PŘÍČEK A PŘEDSTĚN
- OD.301 - PROTIPOŽÁRNÍ OMÍTKA - STROJNĚ NANÁŠENÁ, FINÁLNĚ UHLAŽENÁ, SYSTÉMOVÁ SKLADBA PROTIPOŽÁRNÍ OMÍTKOVINY DLE VÝROBCE MATERIÁLU
- TEPELNÁ IZOLACE Z EXPANDOVANÉHO POLYSTYRENU - EPS
- TEPELNÁ IZOLACE Z EXTRUDOVANÉHO POLYSTYRENU - XPS
- TEPELNÁ IZOLACE Z MINERÁLNÍ VATY
- ROSTLÁ ZEMINA / PŮVODNÍ TERÉN
- HUTNĚNÁ NASYPANÁ ZEMINA
- RUŠENÉ KONSTRUKCE Z NÁVRHOVÉHO STAVU DPS
- NOVÉ KONSTRUKCE
- DĚLENÍ NA P.Ú.

- VEŠKERÉ POUŽITÉ MATERIÁLY A KONSTRUKCE, NA KTERÉ JSOU KLADENY POŽADAVKY Z HLEDISKA POŽÁRNÍ BEZPEČNOSTI, MUSÍ TYTO POŽADAVKY SPLŇOVAT.

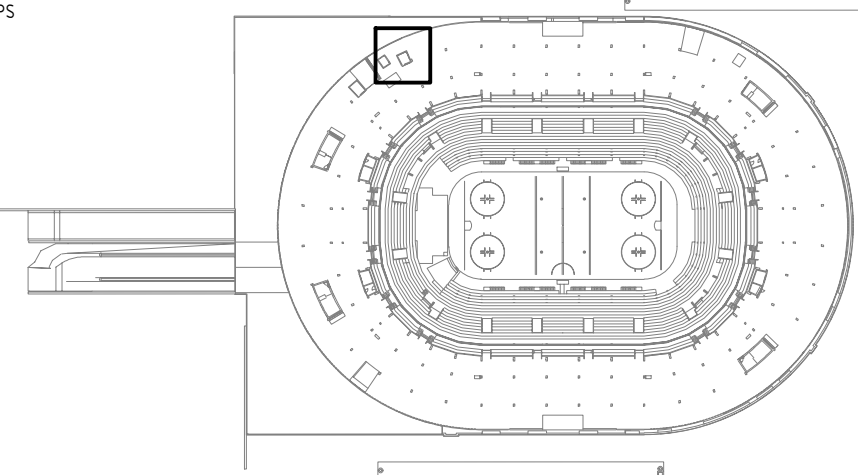

± 0,000 = 207,800 m.n.m. Bp
název stavby

**MULTIFUNKČNÍ SPORTOVNÍ
A KULTURNÍ PAVILON**

PŮDORYS 1NP - VÝTAH V.016 VÝSTUP

Formát 2 x A4

číslo části

D.1.1.

číslo výkresu

201-001

datum

02/2024

měřítko výkresu

1:100

