


OIS - TIC - DOLNÍ NÁMĚSTÍ-změny

MĚŘÍTKO 1 :100

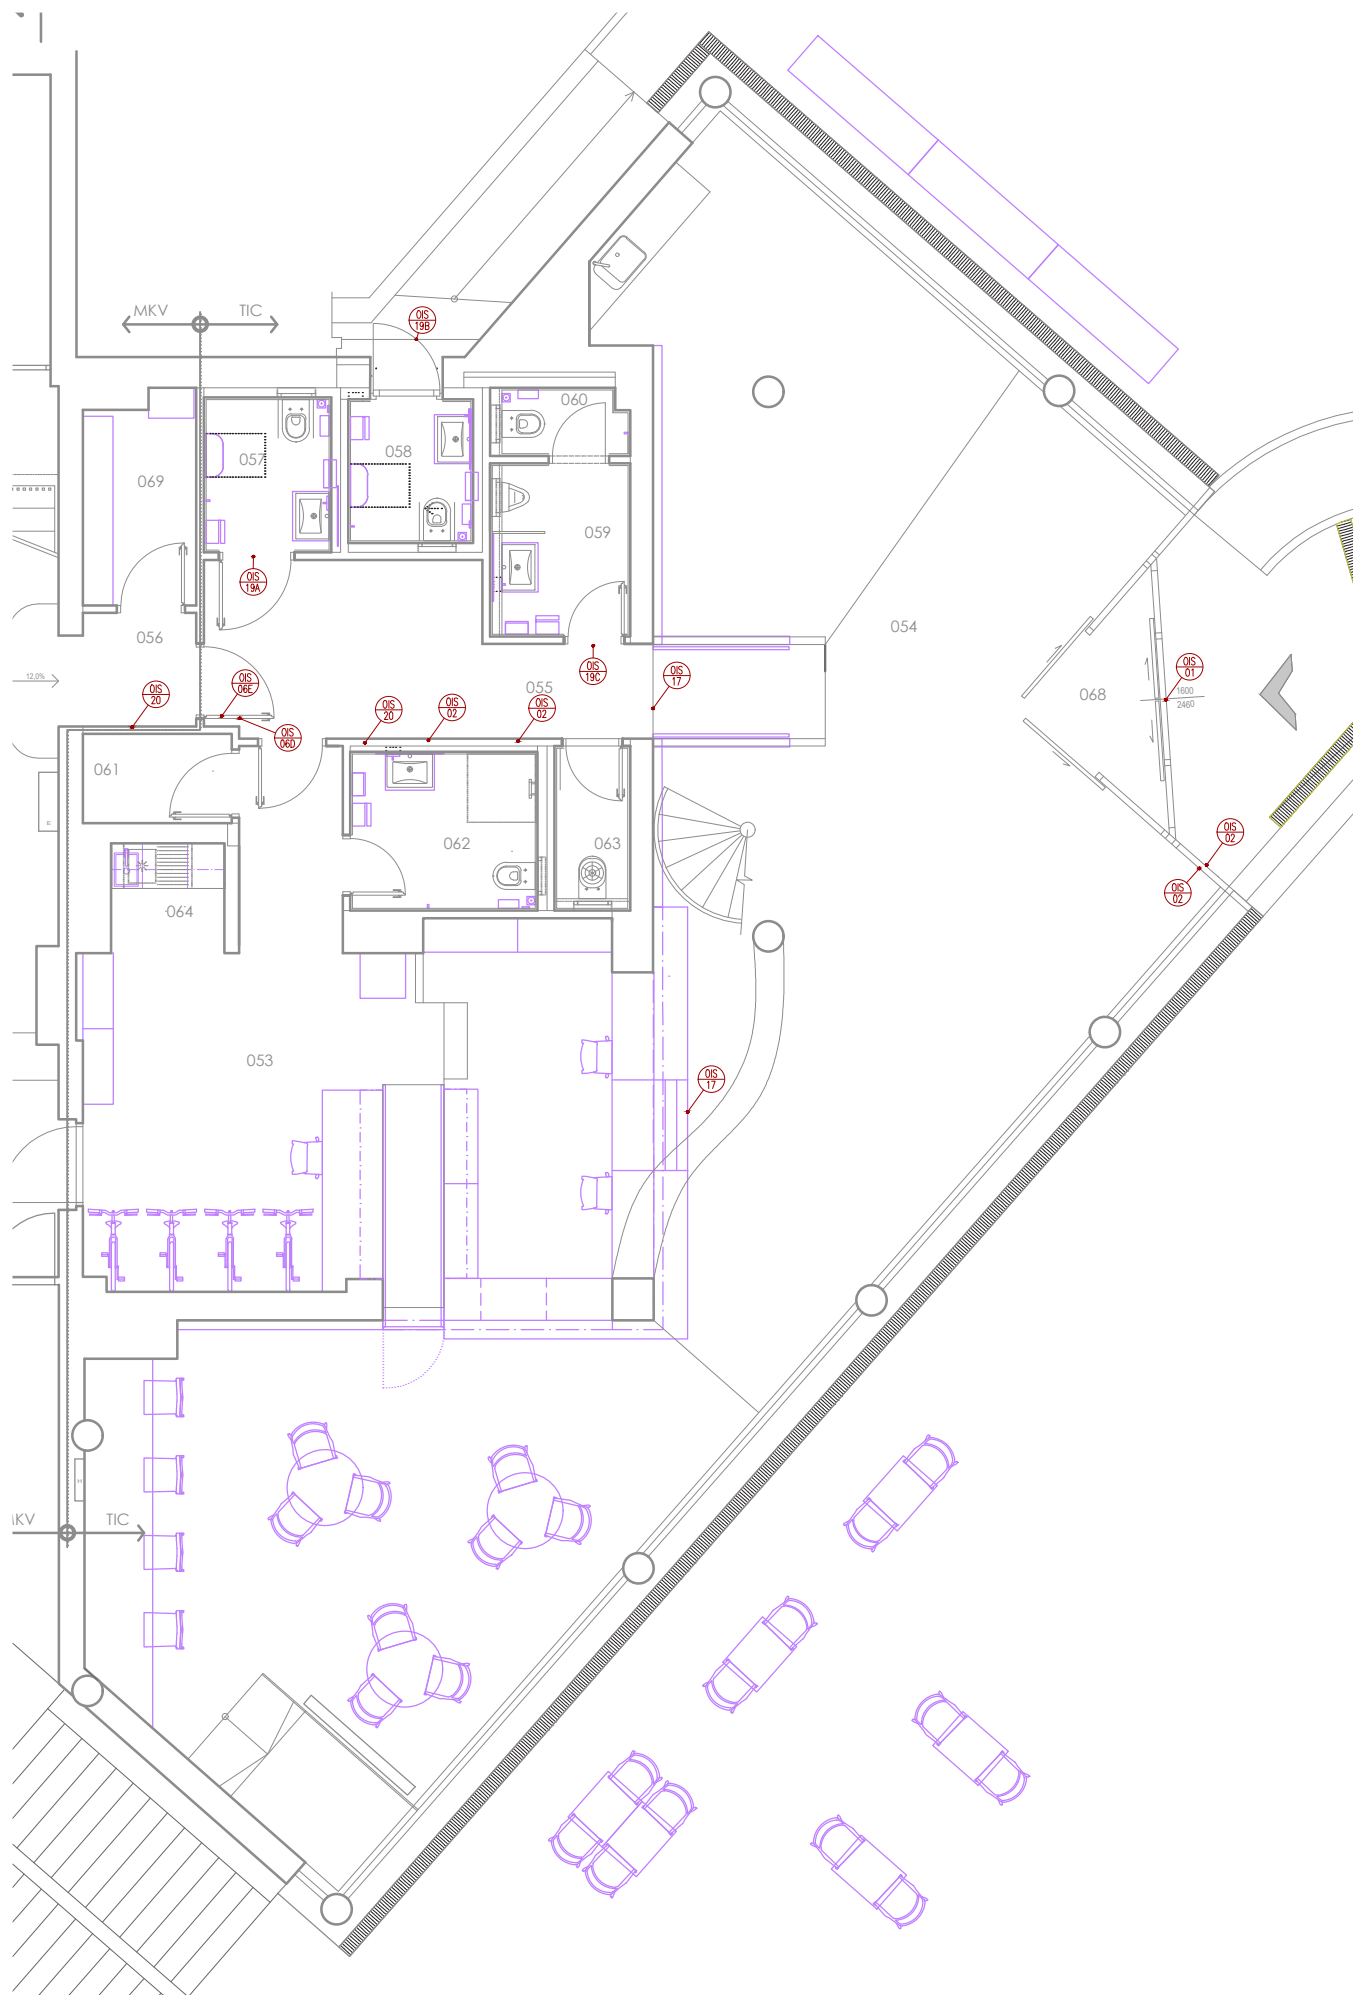

**STAVEBNÍ ÚPRAVY A INTEIRÉR
MASARYKOVY VEŘEJNÉ KNIHOVNY VSETÍN
POBOČKA DOLNÍ NÁMĚSTÍ**



Jakub Janeba
grafický designer

FUSIONARCHITECTS
www.fusionarchitects.cz



A : Č.P. 1356

- POLEP Z ŘEZANÉ FOLIE
- VÝŠKA TEXTU 100MM
- CENTROVANÉ NA OSU RÁMU
- LEVÉ RAZOVNÁNÍ S HRANOU SKLA
- BARVA : RAL 9005

E : ZÁKLADNÍ INFO KNIHOVNY A TIC

- POLEP Z ŘEZANÉ FOLIE
- VÝŠKA TEXTU - PODLAŽÍ 20MM, DALŠÍ TEXT 15MM
- LEVÉ ZAROVNÁNÍ
- CENTROVANÍ BLOKU NA STŘED PANELU
- BARVA : RAL 9010
- OBSAH UPŘESNÍ ZÁSTUPCE KNIHOVNY

C : LOGO TIC

- POLEP Z ŘEZANÉ FOLIE
- Y = 180MM
- CENTROVANÍ BLOKU NA STŘED PANELU
- BARVA : RAL 9010



Návýšení počtu z důvodu požadavku investora

ZL06 - 4ks

ext, 054,055 - §4

REFERENČNÍ OBRÁZKY

OIS_02
RÁM

POPIS :

- PLAKÁTOVÝ KLAP RÁM A1
- PROFIL 25MM
- OSTRÝ ROH
- BEZPEČNOSTNÍ ZÁMEK
- KLÍČ SOUČÁST DODÁVKY
- BARVA: RAL 9010 A RAL 5003
- MATERIÁL HLINÍK
- ROZMĚR PLAKÁTU 594x841 MM



Návýšení počtu z důvodu požadavku investora

Návýšení počtu z důvodu požadavku investora

POPIS :


- PLOŠNÝ POLEP NA MAGNETICKÉ FOLII
- VÝŠKA PRUHU 50MM
- TEXT FONT SILKA SEMIBOLD VÝŠKA TEXTU 35MM
- TEXTY NEJSOU FINÁLNÍ A BUDOU PŘED REALIZACÍ UPŘESNĚNÍ INVESTOREM
- BARVA TEXT: RAL 3028



Návýšení počtu z důvodu požadavku investora

POPIS :

- KOVOVÝ STOJÁNAK
- CELKOVÁ VÝŠKA 310MM, ŠÍŘKA 220MM
- PODSTAVA 80X220MM
- SVAŘENEC Z DVOU OHÝBYNÝCH PLECHŮ
- POLOMĚR OHYBU 5MM, TLOUŠŤKA PLECHU 1MM
- ZABROUŠENÉ SVARY A RAOBLENÉ HRANY
- ROHY ZAOBLENÉ S POLOMĚREM 5 MM
- LAK MATNÝ
- BARVA TEXT: RAL 9010

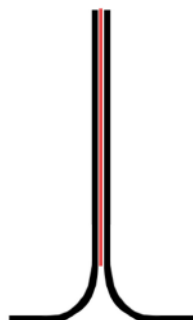

Návýšení počtu z důvodu požadavku investora

POPIS :

- CELOPLOŠNÝ POLEP
- NÁRAZUVZDORNÝ POLYKARBONÁTOVÝ PLAST
- LANKOVÝ ZÁCHYTŇÝ SYSTÉM DO STROPU/STĚNY S MOŽNOSTÍ ZAVĚŠENÍ 3 CEDULÍ POD SEBOU
- DÉLKA LANKA: 2X MAX 1M
- ROZMĚRY 100X1000MM
- FONT SILKA SEMIBOLD

NAUČNÁ LITERATURA ↘

CENTRÁLNÍ REGISTR ↑


STUDOVNA ↙

CENTRÁLNÍ REGISTR ↑

REFERENCE



Návýšení počtu z důvodu požadavku investora

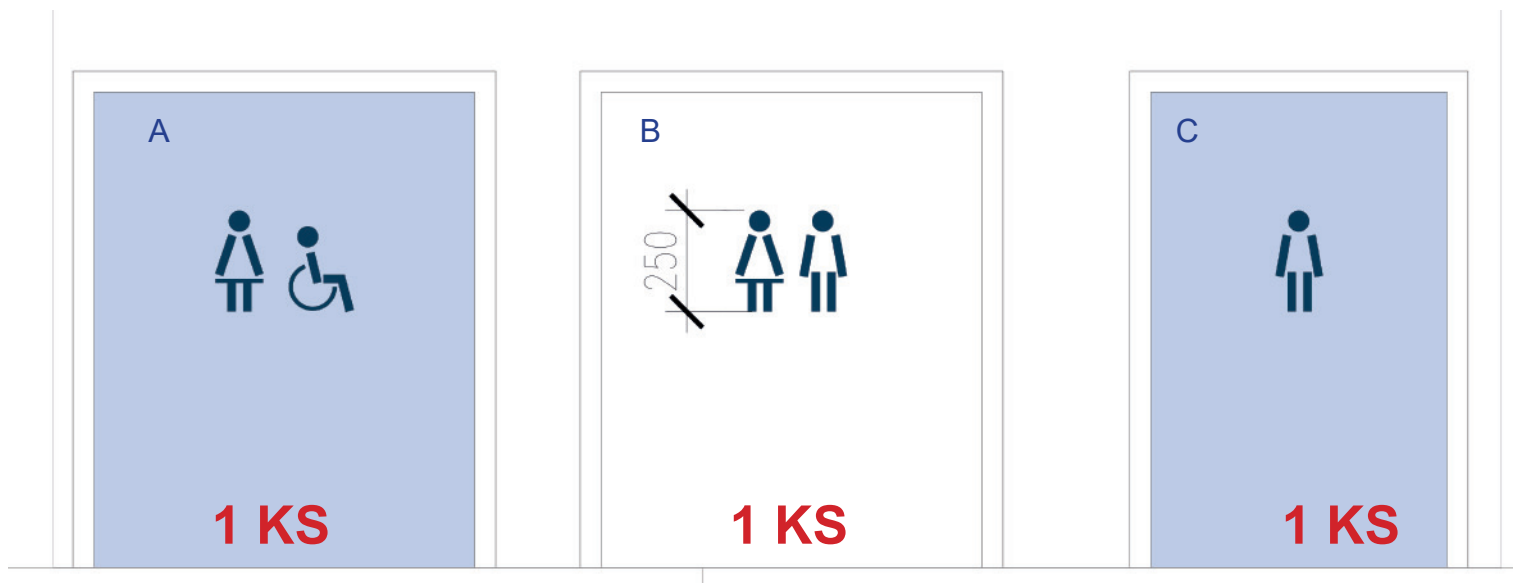**POPIS :**

- POLEP Z ŘEZANÉ FOLIE MAT
- BARVA : RAL 5003 PRO BÍLÉ DVEŘE(EXTERIÉROVÉ) A RAL 9010 PRO DVEŘE MODRÉ (INTERIÉROVÉ)

Návýšení počtu z důvodu požadavku investora

ZL12 - 2ks
místnost 055 - §4
REFERENČNÍ OBRÁZEK

OIS_20
POLEP TLAČÍTKO INVALIDA

POPIS :

- POLEP Z ŘEZANÉ FOLIE MAT
- VÝŠKA 60MM- BUDE PŘÍZPŮSOBENO VELIKOSTI VYPÍNAČE
- BARVA : RAL 5003 PRO BÍLÉ STĚNY A RAL 9010 PRO STĚNY MODRÉ



Návýšení počtu z důvodu požadavku investora

TIC - DOLNÍ NÁMĚSTÍ - OSTATNÍ ZMĚNY

ZL 13

VRN - §4

POPIS :

ROZPOČET - TIC

	POL	NÁZEV POLOŽKY	MÍSTNOST
TIC - INTERIÉR			
ZL 01	T09	Stojan na prospekty 1250	054
ZL 02	T16a	Police	053
ZL 03	T14	Parapet	054
ZL 04	T15	Madlo	054
TIC- OIS			
ZL 05	OIS_01A	Polep vstup	ext
	OIS_01C	Polep vstup	ext
	OIS_01E	Polep vstup	ext
ZL 06	OIS_02	Rám	ext
			054
			055
ZL 07	OIS_06D	Polep vstupní dveře oddělení	055
	OIS_06E		056
ZL 08	OIS_14	Magnetická cedule - na stojánky	054
ZL 09	OIS_15	Stojánek	054
ZL 10	OIS_17	Informační cedule	054
ZL 11	OIS_19A	Polep toalety TIC	057
	OIS_19B		058
	OIS_19C		059
ZL 12	OIS_20	Polep tlačítko invalidta	055
ZL 13		VRN	

CENA/KS	POČET KS	CENA CELKEM
		4 648,00 Kč
-11161	2	-22 322,00 Kč
2298	1	2 298,00 Kč
570	2	1 140,00 Kč
11766	2	23 532,00 Kč
		83 800,00 Kč
300	1	300,00 Kč
1200	1	1 200,00 Kč
1700	2	3 400,00 Kč
1400	1	1 400,00 Kč
1400	1	1 400,00 Kč
1400	2	2 800,00 Kč
1500	1	1 500,00 Kč
1500	1	1 500,00 Kč
100	30	3 000,00 Kč
3000	5	15 000,00 Kč
8000	3	24 000,00 Kč
500	1	500,00 Kč
500	1	500,00 Kč
250	1	250,00 Kč
150	2	300,00 Kč
26750	1	26 750,00 Kč
		88 448,00 Kč