



Město Litvínov

se sídlem Městský úřad Litvínov, náměstí Míru 11, 436 01 Litvínov
odbor nakládání s majetkem



MELTX018PE0D

Váš dopis zn.:

Ze dne:

Spis. zn.:

Čj.:

MELT/115419/2025

ZPS Stavební s.r.o.

Dolní Jiřetín 13

434 01 Horní Jiřetín

Vyřizuje:

Telefon:

E-mail:

IČ: 080 12 202

DIČ: CZ 080 12 202

Datum:

18.09.2025

Objednávka provedení práce č. 157/2025 (KT/13758/25/28)

Objednáváme u Vás dle Rámcové smlouvy o dílo č. KT/13758/25:

Položka	cena/ks	ks	Cena celkem bez DPH	Cena celkem s DPH
Stavební úpravy a montáž posuvné stěny na dispečinku Městské policie dle CN	328 484,21	1	328 484,21	397 465,89
			0,00	0,00
			0,00	0,00
			0,00	0,00
			0,00	0,00
Celkem			328 484,21	397 465,89

Tato objednávka bude v plném rozsahu uveřejněna dle zákona č. 340/2015 Sb., zákona o registru smluv a nabývá účinnosti dnem, kdy město Litvínov uveřejní objednávku v informačním systému registru smluv.

Rozpočtová skladba: MěÚ - opravy

Místo plnění: Vodní 871, Litvínov (2. NP budovy)

Jde o havárii (řešení havarijního stavu)

ANO/NE

Termín zahájení prací (provádění díla nebo poskytování služeb):

18.9.2025

Termín dokončení prací (díla nebo poskytnutí služeb):

15.12.2025

Pozn.:

V Litvínově dne: 18.09.2025

Město Litvínov ©
odbor nakládání s majetkem

Příkazce operace

Operaci schvaluji: Karel Rosenbaum

Dne: 18.09.2025

Podpis:

Příkazce operace

Operaci schvaluji: Ing. Renáta Zárubová, Ph.D.

Dne: 18.09.2025

Podpis:

Správce rozpočtu

Operaci schvaluji:

Dne: 18.09.2025

Podpis:

REKAPITULACE STAVBY

Kód: 707
Stavba: Posuvná oddělovací stěna serverové místnosti

KSO:
Místo: Vodní 871

CC-CZ:
Datum: 7. 7. 2025

Zadavatel:

IČ:
DIČ:

Zhotovitel:

IČ:
DIČ:

Projektant:

IČ:
DIČ:

Zpracovatel:

IČ:
DIČ:

Poznámka:

Cena bez DPH	328 484,21
--------------	------------

DPH základní	Sazba daně	Základ daně	Výše daně
snížená	21,00%	328 484,21	68 981,68
	12,00%	0,00	0,00

Cena s DPH	v	CZK	397 465,89
------------	---	-----	------------

Projektant

Zpracovatel

Datum a podpis:

Razítko

Datum a podpis:

Razítko

Objednavatel

Zhotovitel

Datum a podpis:

Razítko

Datum a podpis:

Razítko

REKAPITULACE OBJEKTŮ STAVBY A SOUPISŮ PRACÍ

Kód:707

Stavba:Posuvná oddělovací stěna serverové místnosti

Místo:Vodní 871

Zadavatel:

Zhotovitel:

Datum:7. 7. 2025

Projektant:

Zpracovatel:

Kód	Popis	Cena bez DPH [CZK]	Cena s DPH [CZK]
Náklady z rozpočtů		328 484,21	397 465,89
707	Posuvná oddělovací stěna serverové místnosti	328 484,21	397 465,89

KRYCÍ LIST SOUPISU PRACÍ

Stavba:

Posuvná oddělovací stěna serverové místnosti

KSO:

Místo: Vodní 871

CC-CZ:

Datum: 7. 7. 2025

Zadavatel:

IČ:

DIČ:

Zhotovitel:

IČ:

DIČ:

Projektant:

IČ:

DIČ:

Zpracovatel:

IČ:

DIČ:

Poznámka:

Cena bez DPH

328 484,21

DPH základní
snížená

Základ daně

328 484,21

0,00

Sazba daně

21,00%

12,00%

Výše daně

68 981,68

0,00

Cena s DPH

v CZK

397 465,89

Projektant

Zpracovatel

Datum a podpis:

Razítko

Datum a podpis:

Razítko

Objednavatel

Zhotovitel

Datum a podpis:

Razítko

Datum a podpis:

Razítko

SOUPIS PRACÍ

Stavba:

Posuvná oddělovací stěna serverové místnosti

Místo: Vodní 871

Datum: 7. 7. 2025

Zadavatel:

Projektant:

Zhotovitel:

Zpracovatel:

PČ	Typ	Kód	Popis	MJ	Množství	J.cena [CZK]	Cena celkem [CZK]
----	-----	-----	-------	----	----------	--------------	-------------------

Náklady soupisu celkem

328 484,21

D HSV Práce a dodávky HSV 18 322,23

D 2 Zakládání 5 179,24

1	K	274313711	Základové pasy z betonu tř. C 20/25	m3	0,718	4 340,00	3 116,12
---	---	-----------	-------------------------------------	----	-------	----------	----------

PP Základy z betonu prostého pasy betonu kamenem neprokládaného tř. C 20/25

Online PSC https://podminky.urs.cz/item/CS_URS_2025_02/274313711

VV 4,1*0,35*0,5 0,718

2	K	274351121	Zřízení bednění základových pasů rovného	m2	4,100	421,00	1 726,10
---	---	-----------	--	----	-------	--------	----------

PP Bednění základů pasů rovné zřízení

Online PSC https://podminky.urs.cz/item/CS_URS_2025_02/274351121

VV (4,1*0,5)*2 4,100

3	K	274351122	Odstranění bednění základových pasů rovného	m2	4,100	82,20	337,02
---	---	-----------	---	----	-------	-------	--------

PP Bednění základů pasů rovné odstranění

Online PSC https://podminky.urs.cz/item/CS_URS_2025_02/274351122

D 6 Úpravy povrchů, podlahy a osazování výplní 4 733,60

4	K	619995001	Začištění omítek kolem oken, dveří, podlah nebo obkladů	m	19,400	244,00	4 733,60
---	---	-----------	---	---	--------	--------	----------

PP Začištění omítek (s dodáním hmot) kolem oken, dveří, podlah, obkladů apod.

Online PSC https://podminky.urs.cz/item/CS_URS_2025_02/619995001

VV 2*(2,8+4,1+2,8) 19,400

D 9 Ostatní konstrukce a práce, bourání 2 699,24

5	K	949101111	Lešení pomocné pro objekty pozemních staveb s lešeníovou podlahou v do 1,9 m zatížení do 150 kg/m2	m2	38,950	69,30	2 699,24
---	---	-----------	--	----	--------	-------	----------

PP Lešení pomocné pracovní pro objekty pozemních staveb pro zatížení do 150 kg/m2, o výšce lešeníové podlahy do 1,9 m

Online PSC https://podminky.urs.cz/item/CS_URS_2025_02/949101111

VV 4,1*9,5 38,950

D 997 Doprava sutí a vybouraných hmot 1 597,51

6	K	997013212	Vnitrostaveništní doprava sutí a vybouraných hmot pro budovy v přes 6 do 9 m ručně	t	0,514	300,00	154,20
---	---	-----------	--	---	-------	--------	--------

PP Vnitrostaveništní doprava sutí a vybouraných hmot vodorovně do 50 m s naložením ručně pro budovy a haly výšky přes 6 do 9 m

Online PSC https://podminky.urs.cz/item/CS_URS_2025_02/997013212

7	K	997013509	Příplatek k odvozu sutí a vybouraných hmot na skládku ZKD 1 km přes 1 km	t	5,140	10,00	51,40
---	---	-----------	--	---	-------	-------	-------

PP Odvoz sutí a vybouraných hmot na skládku nebo meziskládku se složením, na vzdálenost Příplatek k ceně za každý další započatý 1 km přes 1 km

Online PSC https://podminky.urs.cz/item/CS_URS_2025_02/997013509

VV 0,514*10 'Přepočtené koeficientem množství 5,140

8	K	997013511	Odvoz sutí a vybouraných hmot z meziskládky na skládku do 1 km s naložením a se složením	t	0,514	438,00	225,13
---	---	-----------	--	---	-------	--------	--------

PP Odvoz sutí a vybouraných hmot z meziskládky na skládku s naložením a se složením, na vzdálenost do 1 km

Online PSC https://podminky.urs.cz/item/CS_URS_2025_02/997013511

9	K	997013631	Poplatek za uložení na skládce (skládkovné) stavebního odpadu směsného kód odpadu 17 09 04	t	0,514	2 270,00	1 166,78
---	---	-----------	--	---	-------	----------	----------

PP Poplatek za uložení stavebního odpadu na skládce (skládkovné) směsného stavebního a demoličního zaříděného do Katalogu odpadů pod kódem 17 09 04

Online PSC https://podminky.urs.cz/item/CS_URS_2025_02/997013631

D 998 Přesun hmot 4 112,64

10	K	998018002	Přesun hmot pro budovy ruční pro budovy v přes 6 do 12 m	t	1,836	2 240,00	4 112,64
----	---	-----------	--	---	-------	----------	----------

PP Přesun hmot pro budovy občanské výstavby, bydlení, výrobu a služby ruční (bez užití mechanizace) vodorovná dopravní vzdálenost do 100 m pro budovy s jakoukoliv nosnou konstrukcí výšky přes 6 do 12 m

Online PSC https://podminky.urs.cz/item/CS_URS_2025_02/998018002

D PSV Práce a dodávky PSV 277 485,98

PČ	Typ	Kód	Popis	MJ	Množství	J.cena [CZK]	Cena celkem [CZK]
D 766			Konstrukce truhlářské				859,74
11	K	766661842	Demontáž dveřních profilovaných lišt ze stávající zárubně k opětovnému použití	m	13,800	62,30	859,74
PP			Demontáž dveřních konstrukcí k opětovnému použití kování profilovaných lišt ze stávající zárubně https://podminky.urs.cz/item/CS_URS_2025_02/766661842 (4,1+2,8)*2		13,800		
Online PSC							
VV							
D 767			Konstrukce zámečnické				248 525,83
12	K	767541118	Nosná konstrukce pro zdvojené podlahy s lehkým provozem modulu 600x600 mm z kovových rektifikačních stojek výšky přes 400 do 500 mm	m2	6,150	1 120,00	6 888,00
PP			Nosná konstrukce pro zdvojené podlahy (včetně dodávky materiálu) pro prostory s lehkým provozem z kovových rektifikačních stojek modulu 600 x 600 mm výšky přes 400 do 500 mm https://podminky.urs.cz/item/CS_URS_2025_02/767541118 4,1*1,5		6,150		
Online PSC							
VV							
13	K	767541181	Demontáž nosné konstrukce zdvojených podlah s lehkým provozem modulu 600x600 mm z kovových rektifikačních stojek v do 500 mm	m2	6,150	220,00	1 353,00
PP			Demontáž zdvojených podlah nosné konstrukce pro prostory s lehkým provozem z konstrukce z kovových rektifikačních stojek modulu 600 x 600 mm výšky do 500 mm https://podminky.urs.cz/item/CS_URS_2025_02/767541181 4,1*1,5		6,150		
Online PSC							
VV							
14	K	767541411	Montáž desek zdvojených podlah rozměru 600 x 600 mm	m2	2,460	201,00	494,46
PP			Montáž podlahových desek pro zdvojené podlahy rozměru 600 x 600 mm https://podminky.urs.cz/item/CS_URS_2025_02/767541411 4,1*0,6		2,460		
Online PSC							
VV							
15	K	767541411	Montáž desek zdvojených podlah rozměru 600 x 600 mm	m2	3,690	201,00	741,69
PP			Montáž podlahových desek pro zdvojené podlahy rozměru 600 x 600 mm https://podminky.urs.cz/item/CS_URS_2025_02/767541411 4,1*0,9		3,690		
Online PSC							
VV							
16	M	60795200	deska dřevotřísková pro zdvojené podlahy spodní strana Al, horní strana PVC tl 38mm 600x600mm	m2	3,875	1 990,00	7 711,25
PP			deska dřevotřísková pro zdvojené podlahy spodní strana Al, horní strana PVC tl 38mm 600x600mm 3,69*1,05 'Přepočtené koeficientem množství		3,875		
VV							
17	K	767541781	Demontáž desek zdvojených podlah rozměru do 600x600 mm do suti	m2	3,690	125,00	461,25
PP			Demontáž zdvojených podlah nášlapných desek rozměru 600 x 600 mm do suti https://podminky.urs.cz/item/CS_URS_2025_02/767541781 4,1*0,9		3,690		
Online PSC							
VV							
18	K	767541782	Demontáž desek zdvojených podlah rozměru do 600x600 mm ke zpětnému použití	m2	2,460	173,00	425,58
PP			Demontáž zdvojených podlah nášlapných desek rozměru 600 x 600 mm ke zpětnému použití https://podminky.urs.cz/item/CS_URS_2025_02/767541782 4,1*0,6		2,460		
Online PSC							
VV							
19	K	767630123	Montáž hliníkových zdvižně posuvných dveří v do 3000 mm a š přes 3500 do 5000 mm	m2	11,480	2 420,00	27 781,60
PP			Montáž posuvných dveří z hliníkových profilů s utěsněním připojovací spáry impregnovanou komprimační páskou zdvižně posuvných výšky přes 2200 do 3000 mm celkové šířky přes 3500 mm do 5000 mm https://podminky.urs.cz/item/CS_URS_2025_02/767630123 4,1*2,8		11,480		
Online PSC							
VV							
20	M	R01	Al sestava z posuvných dílců dle samostatné specifikace	komplet	1,000	196 817,00	196 817,00
PP			Al sestava z posuvných dílců dle samostatné specifikace				
21	K	767632831	Demontáž posuvných hliníkových dveří pl přes 9 do 13 m2	kus	1,000	5 260,00	5 260,00
PP			Demontáž posuvných dveří z hliníkových profilů zdvižně nebo sklopně posuvných plochy přes 9 do 13 m2 https://podminky.urs.cz/item/CS_URS_2025_02/767632831				
Online PSC							
22	K	998767121	Přesun hmot tonážní pro zámečnické konstrukce ruční v objektech v do 6 m	t	0,185	3 200,00	592,00
PP			Přesun hmot pro zámečnické konstrukce stanovený z hmotnosti přesunovaného materiálu vodorovná dopravní vzdálenost do 50 m ruční (bez užití mechanizace) v objektech výšky do 6 m https://podminky.urs.cz/item/CS_URS_2025_02/998767121				
Online PSC							
D 783			Dokončovací práce - nátěry				4 975,28
23	K	783000101	Ochrana podlah nebo vodorovných ploch při provádění nátěrů olepením páskou nebo fólií	m	50,000	17,20	860,00
PP			Zakrývání konstrukcí včetně pozdějšího odkrytí podlah nebo vodorovných ploch olepením páskou nebo fólií https://podminky.urs.cz/item/CS_URS_2025_02/783000101				
Online PSC							

PČ	Typ	Kód	Popis	MJ	Množství	J.cena [CZK]	Cena celkem [CZK]
24	M	HST.5907758511 244	fasádní páska 48 mm / 50 m oranžová	m	100,000	3,87	387,00
	PP		fasádní páska 48 mm / 50 m oranžová				
	VV		95,2380952380952*1,05 'Přepočtené koeficientem množství		100,000		
25	K	783000103	Ochrana podlah nebo vodorovných ploch při provádění nátěrů položením fólie	m2	40,000	8,02	320,80
	PP		Zakrývání konstrukcí včetně pozdějšího odkrytí podlah nebo vodorovných ploch položením fólie				
	Online PSC		https://podminky.urs.cz/item/CS_URS_2025_02/783000103				
26	M	HST.5907758504 956	zakrývací fólie 4 x 5 m extra silná 41 µm	kus	5,000	117,90	589,50
	PP		zakrývací fólie 4 x 5 m extra silná 41 µm				
27	M	69311081	geotextilie netkaná separační, ochranná, filtrační, drenážní PES 300g/m2	m2	50,000	31,60	1 580,00
	PP		geotextilie netkaná separační, ochranná, filtrační, drenážní PES 300g/m2				
28	K	783000125	Ochrana konstrukcí nebo prvků při provádění nátěrů obalením fólií	m2	50,000	21,20	1 060,00
	PP		Zakrývání konstrukcí včetně pozdějšího odkrytí konstrukcí nebo prvků obalením fólií				
	Online PSC		https://podminky.urs.cz/item/CS_URS_2025_02/783000125				
	P		Poznámka k položce:				
	VV		2x klimatizace, racková skříň 2x, okna vč. žaluzií, radiátory, světla		50,000		
29	M	58124844	fólie pro malířské potřeby zakrývací tl 25µ 4x5m	m2	52,500	3,39	177,98
	PP		fólie pro malířské potřeby zakrývací tl 25µ 4x5m				
	VV		50*1,05 'Přepočtené koeficientem množství		52,500		
	D	784	Dokončovací práce - malby a tapety				23 125,13
30	K	784111001	Oprášení (ometení) podkladu v místnostech v do 3,80 m	m2	106,060	5,00	530,30
	PP		Oprášení (ometení) podkladu v místnostech výšky do 3,80 m				
	Online PSC		https://podminky.urs.cz/item/CS_URS_2025_02/784111001				
31	K	784121001	Oškrabání malby v místnostech v do 3,80 m	m2	106,060	22,00	2 333,32
	PP		Oškrabání malby v místnostech výšky do 3,80 m				
	Online PSC		https://podminky.urs.cz/item/CS_URS_2025_02/784121001				
32	K	784121011	Rozmývání podkladu po oškrabání malby v místnostech v do 3,80 m	m2	106,060	21,40	2 269,68
	PP		Rozmývání podkladu po oškrabání malby v místnostech výšky do 3,80 m				
	Online PSC		https://podminky.urs.cz/item/CS_URS_2025_02/784121011				
	VV		"strop"9,5*4,2		39,900		
	VV		"stěny"((9,5+4,2)*2)*2,8		76,720		
	VV		"odečet otvorů" -((2*(1,6*2,8))+(0,8*2))		-10,560		
	VV		Součet		106,060		
33	K	784161201	Lokální vyrovnaní podkladu sádrovou stěrkou pl do 0,1 m2 v místnostech v do 3,80 m	kus	106,060	33,00	3 499,98
	PP		Lokální vyrovnaní podkladu sádrovou stěrkou, tloušťky do 3 mm, plochy do 0,1 m2 v místnostech výšky do 3,80 m				
	Online PSC		https://podminky.urs.cz/item/CS_URS_2025_02/784161201				
34	K	784171001	Olepování vnitřních ploch páskou v místnostech v do 3,80 m	m	50,000	13,20	660,00
	PP		Olepování vnitřních ploch (materiál ve specifikaci) včetně pozdějšího odlepení páskou nebo fólií v místnostech výšky do 3,80 m				
	Online PSC		https://podminky.urs.cz/item/CS_URS_2025_02/784171001				
	P		Poznámka k položce:				
	VV		- okna, dveře, lino		50,000		
35	M	HST.5907758511 244	fasádní páska 48 mm / 50 m oranžová	m	52,500	3,87	203,18
	PP		fasádní páska 48 mm / 50 m oranžová				
	VV		50*1,05 'Přepočtené koeficientem množství		52,500		
36	K	784181101	Základní akrylátová jednonásobná bezbarvá penetrace podkladu v místnostech v do 3,80 m	m2	106,060	15,00	1 590,90
	PP		Penetrace podkladu jednonásobná základní akrylátová bezbarvá v místnostech výšky do 3,80 m				
	Online PSC		https://podminky.urs.cz/item/CS_URS_2025_02/784181101				
37	K	784321031	Dvounásobné silikátové bílé malby v místnosti v do 3,80 m	m2	106,060	86,00	9 121,16
	PP		Malby silikátové dvounásobné, bílé v místnostech výšky do 3,80 m				
	Online PSC		https://podminky.urs.cz/item/CS_URS_2025_02/784321031				
38	K	784321043	Příplatek k cenám dvounásobných silikátových maleb za provádění styku 2 barev	m	50,000	10,30	515,00
	PP		Malby silikátové dvounásobné, bílé Příplatek k cenám dvounásobných silikátových bílých maleb za zvýšenou pracnost při provádění styku 2 barev				
	Online PSC		https://podminky.urs.cz/item/CS_URS_2025_02/784321043				
39	K	784321053	Příplatek k cenám dvounásobných silikátových maleb za barevnou malbu v odstínu středně sytém	m2	66,160	36,30	2 401,61
	PP		Malby silikátové dvounásobné, bílé Příplatek k cenám dvounásobných silikátových bílých maleb za provádění barevné malby za barevný odstín v tónu polosytém				
	Online PSC		https://podminky.urs.cz/item/CS_URS_2025_02/784321053				

PČ	Typ	Kód	Popis	MJ	Množství	J.cena [CZK]	Cena celkem [CZK]
VV			"stěny"((9,5+4,2)*2)*2,8		76,720		
VV			"odečet otvorů" -(2*(1,6*2,8))+(0,8*2))		-10,560		
VV			Součet		66,160		
D	HZS		Hodinové zúčtovací sazby				32 676,00
40	K	HZS1292	Hodinová zúčtovací sazba stavební dělník - stěhování	hod	40,000	320,00	12 800,00
PP			Hodinová zúčtovací sazba stavební dělník - stěhování				
	Online PSC		https://podminky.urs.cz/item/CS_URS_2025_02/HZS1292				
	P		Poznámka k položce:				
			- vyklizení místností: nábytek, lednice, televize, stoly, obrázky, hodiny, poličky 3x8 hodin				
			- zpětné nastěhování a osazení zařizovacích předmětů 5x8 hodin				
VV			(3*8)		24,000		
VV			(5*8)		40,000		
41	K	HZS1292-1	Hodinová zúčtovací sazba stavební dělník	hod	16,000	320,00	5 120,00
PP			Hodinová zúčtovací sazba stavební dělník				
			Poznámka k položce:				
	P		- ostatní drobné stavební přímocy, které předem nelze přesně specifikovat				
			(např. opravy nebo manipulace s dveřmi, žaluziemi, spínači, zásuvkami, držáky, jinou kabeláží apod.)				
VV			16		16,000		
42	K	HZS2231	Hodinová zúčtovací sazba elektrikář	hod	16,000	350,00	5 600,00
PP			Hodinová zúčtovací sazby profesí PSV provádění stavebních instalací elektrikář				
	Online PSC		https://podminky.urs.cz/item/CS_URS_2025_02/HZS2231				
	P		Poznámka k položce:				
			- umístění stávající kabeláže do bezhalogenových lišt				
VV			2*8		16,000		
43	M	34573015	kanál parapetní bezhalogenový dutý 170x65mm	m	12,000	763,00	9 156,00
PP			kanál parapetní bezhalogenový dutý 170x65mm				

Příloha cenové nabídky č. K2530487D

Ze dne 16.09.2025

Zpracoval/a: [redacted]



Stavba: MP Litvinov

Dodavatel:

Sulko s.r.o.

ČSA 981/41

789 01 Zábřeh, ČR

Vážený zákazníku,


děkujeme za Vaši poptávku a dovoluujeme si Vám předložit následující cenovou nabídku.

PLATNOST CENOVÉ NABÍDKY JE 7 DNÍ.

K2530487D MP Litvinov.rtf

Poz.1

1 Ks Okenní prvek 4150 mm x 2400 mm, sestávající z tříotvíravých oken a dvou pevných polí.

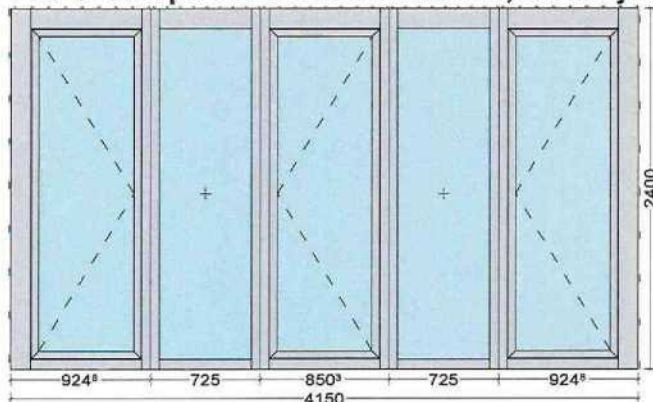

Pohled zvenku

Systém: Aluprof MB-79N Standard ST Zaskl.

lišta: Standard 22 mm (Typ 1)

Profily:

Rám: K520016 (133 mm), K520211 (58.5 mm), K520012 (69.5 mm)

Okenní křídlo: K520113 (47.5 mm)

Okenní kování:

UNI JET-C, GK, 0 D (ferGUard Silber) Otvíravé okno otevíravé dovnitř P Základní bezpečnos

UNI JET-C, GK, 0 D (ferGUard Silber) Otvíravé okno otevíravé dovnitř L Základní bezpečnos

Přídavné díly na jeden prvek:

1 Ks	P050140-50-03 Purenit 50x140 MB79	4150mm
6 Ks	pásovina 40x2 mm nestandard 9006	4000mm

Povrchové úpravy:

Profily: mat standard 9006 matný

Výplň:

5 Ks 2x1mm 2skl ... x-y-z
ChrU 9004
x-y-z+ArChrU
Venkovní: Stratophone 44.2 Top 1,1
Vnitřní: Stratobel mat 44.2

* expedovat rozložené na 5 samostatných rámu

* podkladní purenit výšky 140mm, v purenitě vyřezaná kapsa šířky 400mm a výšky 120mm začínající 1790mm zleva
- viz výkres prvku

* spodní profil zapuštěn 10mm pod úroveň čisté podlahy

* bez balkonových madélek

* bez odvodnění

* předvrtat pro kotvení na turbošrouby

* rám i křídlo s přídatným akustickým těsněním

* akustické izolační dvojsklo s matnou neprůhlednou folií - $R_g=42(-2;-5)dB$ $R_w=40(-2;-6)dB$

* příbalem plochá lišta 40x2mm na překrytí připojovací spáry (L+P+H oboustranně) v barvě rámu

PLATNOST CENOVÉ NABÍDKY

Standardní platnost cenové nabídky je 7 dní od vytvoření.

Společnost SULKO s.r.o. upozorňuje, že tato cenová nabídka není závaznou nabídkou, jejíž akceptací by mohla být uzavřena smlouva mezi Vámi a společností SULKO s.r.o., ale jedná se pouze o předběžnou informativní cenovou nabídku, ze které nelze vyvozovat žádné závazky společnosti SULKO s.r.o. vůči Vaší osobě, včetně povinnosti uzavřít s Vámi smlouvu. Konkrétní cenová nabídka jako podklad pro uzavření smlouvy Vám bude zaslána po vyhodnocení Vašich připomínek k této cenové nabídce a posouzení jejich splnitelnosti. Současně si společnost SULKO s.r.o. vyhrazuje právo smlouvu neuzavřít.

DODACÍ LHŮTA

Standardní dodací lhůta na výrobky SULKO 4-10 týdnů se odvíjí od aktuálního výrobního stavu a složitosti zakázky. Aktuální termín Vám sdělí Váš obchodní zástupce.

ZÁRUČNÍ PODMÍNKY

Minimální záruční lhůta na výrobky SULKO je uvedena ve Všeobecných obchodních podmínkách SULKO s.r.o.

Standardní záruční lhůtou se rozumí 60 měsíců pro prvek, 24 měsíců pro kování a pohyblivé části prvku a automatické portály.

POPIS PRVKŮ V NABÍDKÁCH

Prvky jsou v nabídce zobrazeny vždy jako pohled z exteriéru, otevíravost prvků se posuzuje z pohledu pantů. Popis otevíravosti okenních a dveřních křídel je vyznačen a slovně popsán u jednotlivých pozic. Rozměry se rozumějí rozměry rámu bez podkladních nebo jiných profilů. Přídavné profily, které nejsou v nabídce vyobrazeny, jsou textově popsány v poznámce u jednotlivých prvků.

Okenní prvky obsahují standardně plastový podkladní profil včetně překryvné lišty na parapet. Typ profilu a jeho výšku vám upřesní obchodní zástupce po zaměření zakázky. V případě nadrozměrných prvků podkladní profily obsaženy nejsou. Dveřní prvky jsou standardně dodávány bez podkladních profilů a osazení se předpokládá na čistou nulu.

U složitějších sestav nebo obloukových prvků nemusí být rozměry v nabídce vyobrazeny korektně, proto Vám v případě potřeby dodáme podrobnější nákres konstrukce.

Návrh konstrukcí vychází z Vašich požadavků a bude upraven dle statických možností a realizovatelnosti z našich profilů.

Uvedené obrázky v nabídce jsou pouze informativní.

OBSAH CENOVÉ NABÍDKY

Součástí cenové nabídky nejsou parapety, stínící technika, sítě proti hmyzu, oplechování či jiné příslušenství.

Kabelové rozvody pro elektrická zařízení na prvcích, jsou řešena pouze v rámci našeho prvku.

Standardní dodávka neobsahuje napájecí zdroje, ani ovládací elektrocentrály.

Barva krytek odtokových drážek je na bílých prvcích bílá, ve všech ostatních případech černá. Distanční rámeček ve sklech je typu TGI černé barvy.

Okenní prvky jsou standardně zakovány celoobvodovým kováním.

Standardní zámkové vložky neobsahují systém generálního klíče a jsou 3. bezpečnostní třídy bez patentu. Volitelně lze nabídnout zámkové vložky s vyšší bezpečnostní třídou.

Standardní dveřní zámky jsou dodávány třibodové hákové, či samozamykací, není-li uvedeno jinak.

Dveřní panty jsou dodávány standardně dvoudílné, není-li uvedeno jinak.

Dveřní práh je standardně dodáván nízký bezbariérový do 20mm, volitelně lze nabídnout kartáčkový či automatický padací práh.


Fasádní prvky obsahují standardní kotvení a napojení na stavbu, dle detailů, které Vám na vyžádání dodá Váš obchodní zástupce. Další upřesnění proběhne v rámci zaměření nebo Vámi dodaných stavebních detailů.

Požární prvky mají specifické požadavky na připojovací spáru a použitý montážní materiál.

Upozorňujeme, že montáž může provádět pouze montážník, proškolený firmou SULKO.

Požární dveře a požární uzávěry otvorů patří mezi Požárně bezpečnostní zařízení (dále jen PBZ). Musí být neustále v provozuschopném stavu, protože jejich funkčnost vytváří předpoklady pro účinnou ochranu života a zdraví osob i majetku. Požární prvky mají specifické požadavky na připojovací spáru a použitý montážní materiál. Upozorňujeme, že montáž PBZ může provádět pouze montážník, proškolený firmou SULKO. Mimo standardní běžné údržby a seřizování je pro PBZ předepsána vyhláškou 246/2001 Sb. periodická roční kontrola provozuschopnosti PBZ. Tato kontrola v souladu s průvodní dokumentací výrobce potvrzuje funkčnost požárních dveří a požárních uzávěrů otvorů

Pohled zevnitř - ze strany kamerové místnosti

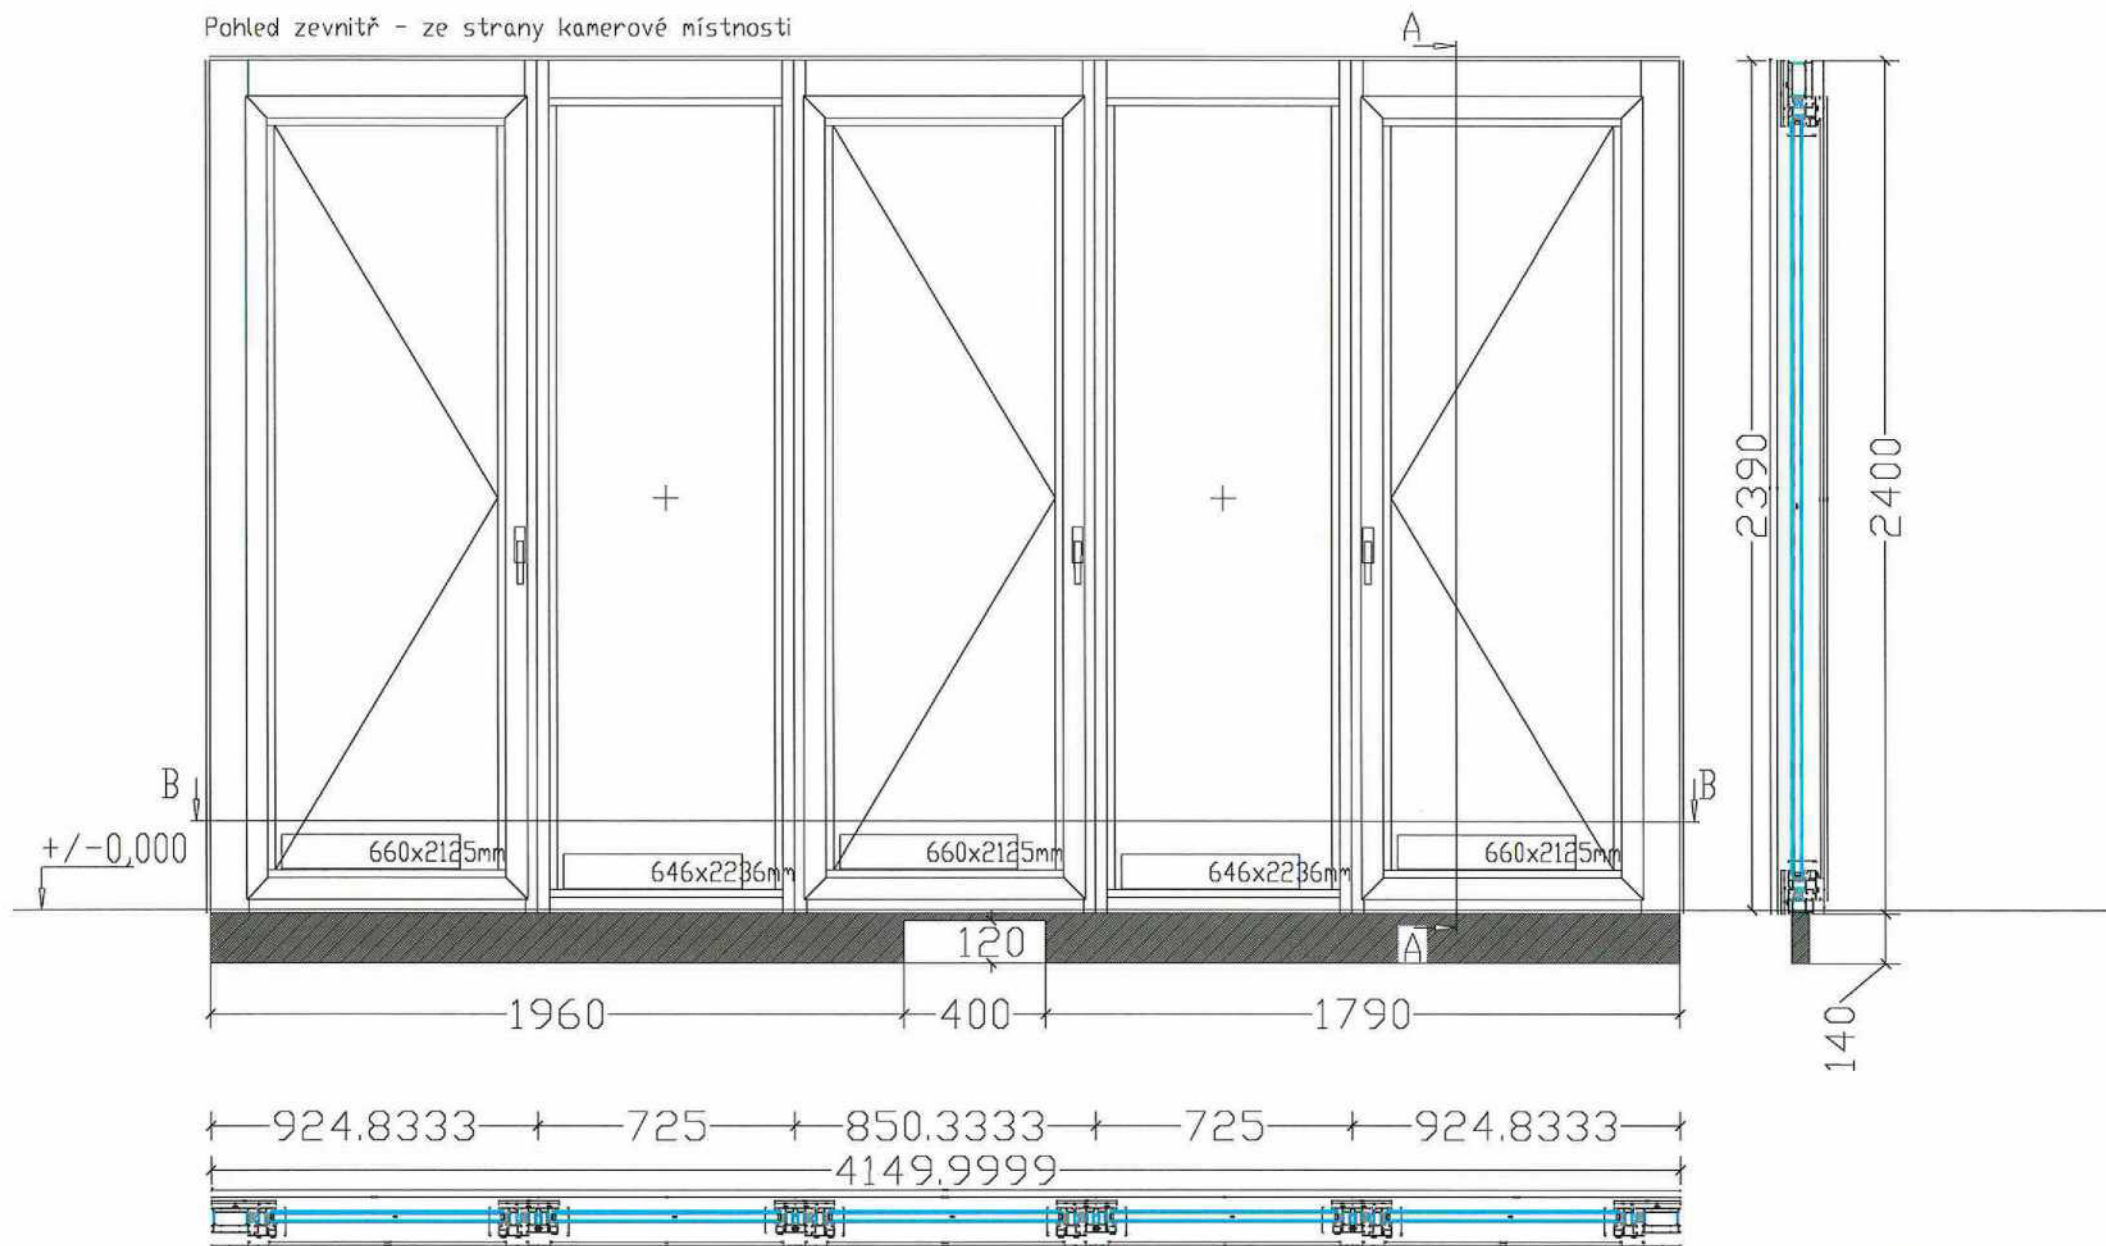

VÝKONOVÝ:	Bi M Křídla	DATUM:	18.9.2025
CÍL:	PROSKLENÁ INTERIEROVÁ AKUSTICKÁ STĚNA		
ZAKÁZATEL:	K2530487D / POZICE 1		
POPS:	Série: Aluprof MB-79N		
SULKO Číslo objednávky 981/41, 789 01 Zskřeh MĚŘÍTKO: 1:10			