


VÝKAZ DOSAVADNÍHO A NOVÉHO STAVU ÚDAJŮ KATASTRU NEMOVITOSTÍ													
Dosavadní stav			Nový stav										
Označení pozemku parcel. číslem	Výměra parcely		Druh pozemku	Označení pozemku parcel. číslem	Výměra parcely	Druh pozemku	Typ stavby	Zp. urč. výměry	Porovnání se stavem evidence právních vztahů				
	ha	m ²							Díl přechází z pozemku označeného v		Číslo listu vlastnictví	Výměra dílu	Označ. dílu
			Způsob využití		ha	m ²	Způsob využití		Způsob využití	katastru nemovitostí			
590/3									590/3		1		
590/15									590/15		1		
590/16									590/16		1		
590/17									590/17		1		
590/21									590/21		1		
1527/3									1527/3		1		

Druh věcného břemene: dle právních listin
Oprávněný: dle právních listin

GEOMETRICKÝ PLÁN pro vyznačení věcného břemene	Geometrický plán ověřil autorizovaný zeměměřický inženýr:		Stejnopis ověřil autorizovaný zeměměřický inženýr:	
	Jméno, příjmení: Ing. Martin Klainer		Jméno, příjmení:	
	Číslo položky rejstříku autorizovaných zeměměřických inženýrů: 2633		Číslo položky rejstříku autorizovaných zeměměřických inženýrů:	
	Dne: 11.8.2025 Číslo: 136/2025		Dne: Číslo:	
	Náležitostmi a přesností odpovídá právním předpisům		Tento stejnopis odpovídá geometrickému plánu v elektronické podobě uloženému v dokumentaci katastrálního úřadu.	
Vyhotovil: Ing. Denisa Haničáková Malá Skála 222 468 22 Malá Skála IČ: 74972634 tel.: 732 284 086	Katastrální úřad souhlasí s očíslováním parcel.		Ověření stejnopisu geometrického plánu v listinné podobě.	
Číslo plánu: 1225-49/2025				
Okres: Liberec				
Obec: Chrastava				
Kat. území: Chrastava I				
Mapový list: Liberec 7-4/21				
Dosavadním vlastníkům pozemků byla poskytnuta možnost seznámit se v terénu s průběhem navrhovaných nových hranic, které byly označeny předepsaným způsobem: -				

Seznam souřadnic (S-JTSK)

Č. bodu	Souřadnice pro zápis do KN			Poznámka
	Y	X	kód kv.	
1	693606.99	968161.20	3	
2	693606.99	968162.20	3	
3	693626.06	968161.23	3	
4	693626.06	968162.23	3	
5	693642.33	968161.31	3	
6	693642.14	968162.31	3	
7	693645.91	968162.72	3	
8	693645.69	968163.71	3	
9	693649.27	968162.96	3	
10	693648.75	968163.93	3	
11	693650.00	968163.89	3	
12	693648.98	968164.21	3	
13	693649.19	968175.90	3	
14	693648.19	968175.82	3	
15	693648.40	968185.09	3	
16	693647.40	968185.02	3	
17	693647.83	968194.10	3	
18	693646.81	968194.47	3	
19	693648.19	968194.49	3	
20	693647.75	968195.47	3	
21	693658.12	968194.88	3	

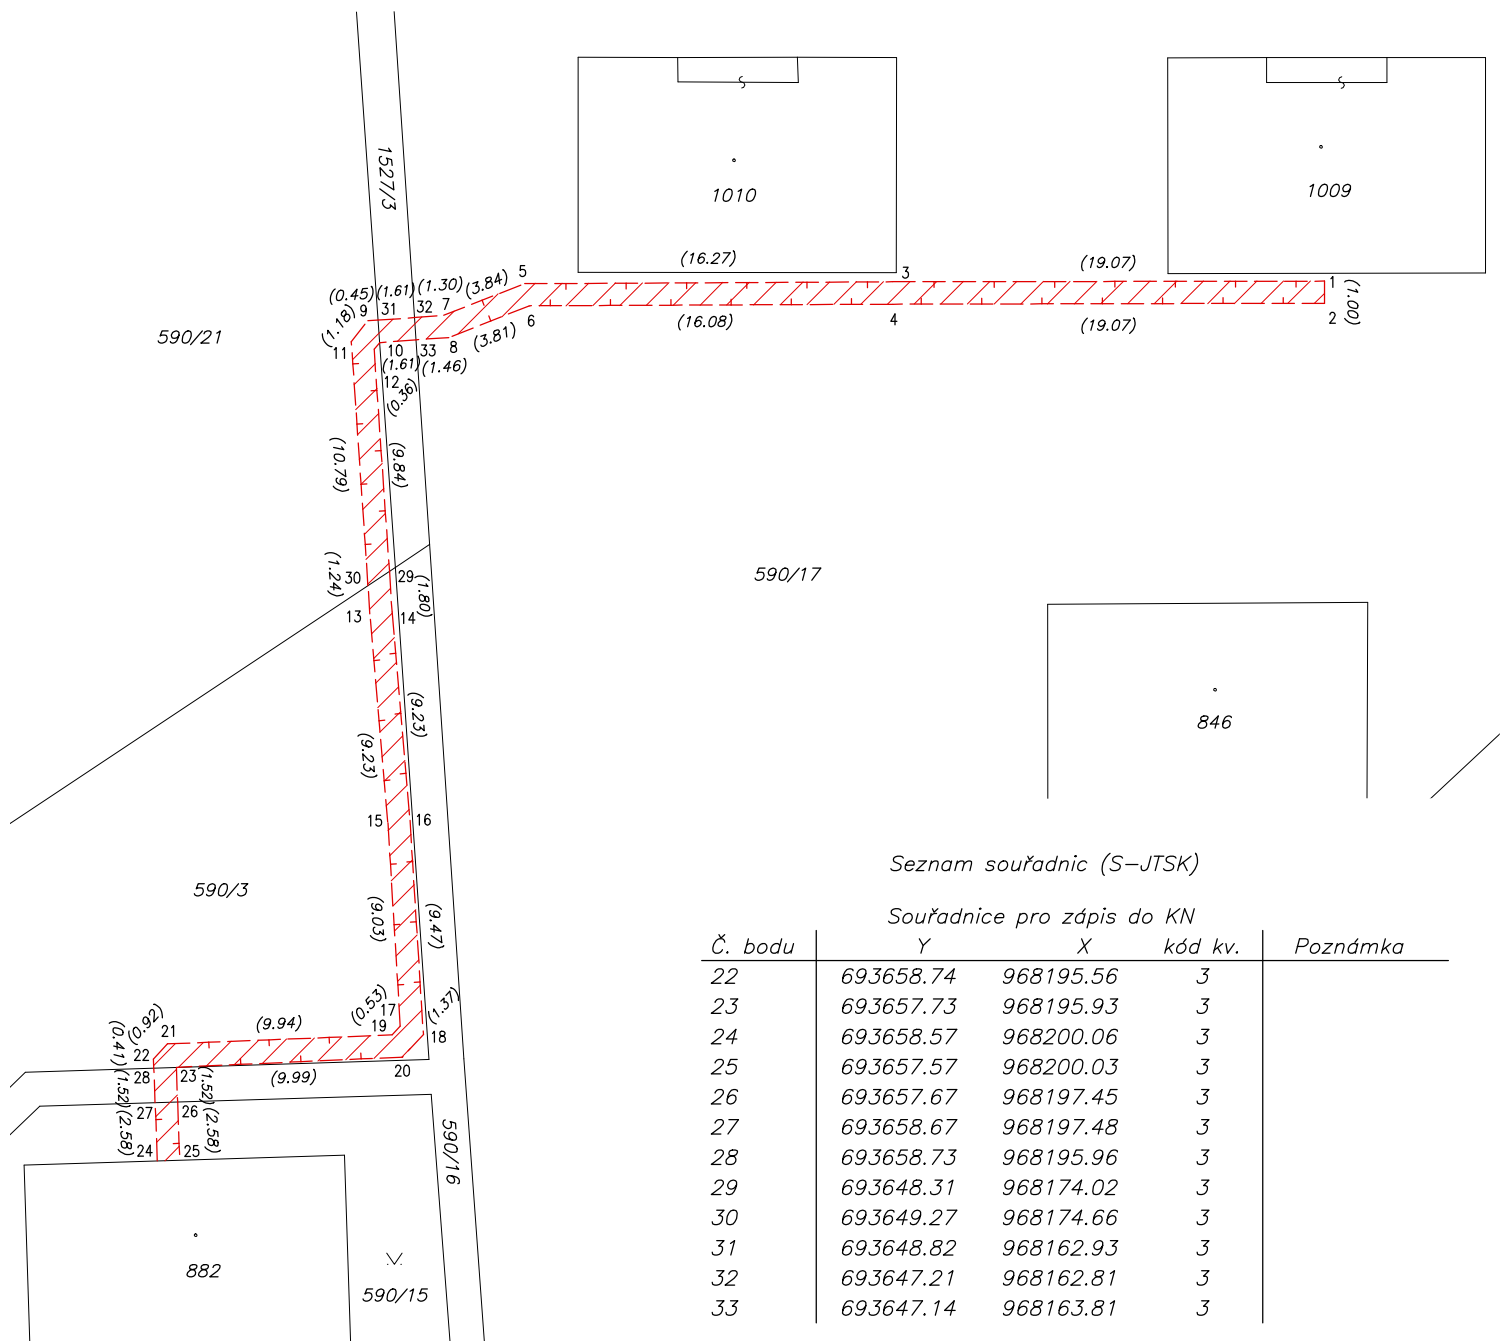

Seznam souřadnic (S-JTSK)

Č. bodu	Souřadnice pro zápis do KN			Poznámka
	Y	X	kód kv.	
22	693658.74	968195.56	3	
23	693657.73	968195.93	3	
24	693658.57	968200.06	3	
25	693657.57	968200.03	3	
26	693657.67	968197.45	3	
27	693658.67	968197.48	3	
28	693658.73	968195.96	3	
29	693648.31	968174.02	3	
30	693649.27	968174.66	3	
31	693648.82	968162.93	3	
32	693647.21	968162.81	3	
33	693647.14	968163.81	3	