

SMLOUVA

Číslo smlouvy objednatele: 03PT-006395

Číslo smlouvy konzultanta: 25.2156

ISPROFIN/ISPROFOND:

227 165 1004. 500 155 0003 (D52 5204)

227 165 1005. 500 155 0003 (D52 5205)

Název související veřejné zakázky: **D52 5204 a 5205 - aktualizace podrobného geodetického zaměření**

uzavřená níže uvedeného dne, měsíce a roku mezi následujícími Smluvními stranami (dále jako „Smlouva“):

1. Ředitelství silnic a dálnic s. p.

se sídlem:

Čerčanská 2023/12, Krč, 140 00 Praha 4

IČO:

659 93 390

DIČ:

CZ65993390

zapsaný v obchodním rejstříku pod sp. zn.:

A 80478 vedenou u Městského soudu v Praze

bankovní spojení:

10006-15937031/0710

datová schránka:

zjq4rhz

zastoupeno:

kontaktní osoba ve věcech smluvních:

e-mail:

tel:

kontaktní osoba ve věcech technických:

e-mail:

tel:

(dále jen „objednatel“)

a

2. GEORAMBO 24

Společník č. 1

se sídlem:

HRDLIČKA spol.s r.o.

náměstí Kněžny Ludmily 45, 266 01 Tetín

IČO:

18601227

DIČ:

CZ18601227

zápis v obchodním rejstříku:

Městský soud v Praze, spisová značka C 4062

právní forma:

společnost s ručením omezeným

bankovní spojení:

300345131/0100

zastoupen:

kontaktní osoba ve věcech smluvních:

e-mail:

tel:

kontaktní osoba ve věcech technických:

e-mail:

tel:

a

Společník č. 2

se sídlem:

GB-geodezie, spol. s r.o.

Tuřanka 1521/92b, Slatina, 627 00 Brno

IČO:

26271044

DIČ:

CZ26271044

zápis v obchodním rejstříku:

Krajský soud v Brně, spisová značka C 41159

zastoupen:

a

Společník č. 3

se sídlem:

IČO:

DIČ:

zápis v obchodním rejstříku:

zastoupen:

Geodetická kancelář Dvořáček s.r.o.

Chýnovská 1917/9, 390 02 Tábor

06312926

CZ06312926

Krajský soud v Českých Budějovicích, spisová značka C26555

(dále jen „konzultant“) na straně druhé

Článek I.

Předmět smlouvy

1. Konzultant se zavazuje provést pro objednatele na vlastní nebezpečí a odpovědnost dílo, včetně poskytování souvisejících služeb (dále jen „**plnění**“), a to dle zadání objednatele v tomto rozsahu a členění:

- aktualizace podrobného geodetického zaměření v rozsahu staveb D52 5204 Pohořelice – VN Nové Mlýny a 5205 Přechod VN Nové Mlýny.

Specifikace plnění je uvedena v příloze č. 1 Smlouvy.

Pokud je v této Smlouvě nebo v dokumentech tvořících součást této Smlouvy nebo v přílohách této Smlouvy uveden termín „Služby“, „plnění“ nebo „dílo“ platí, že se jedná o totožný termín ve všech mluvnických formách a podobách.

2. Konzultant je při realizaci této Smlouvy vázán zejména technickými podmínkami, které jsou uvedeny v Rámcové dohodě a specifikované v této Smlouvě.
3. Objednatel se zavazuje řádně dokončené plnění převzít a konzultantu zaplatit dohodnutou cenu podle této Smlouvy.
4. Právní vztahy mezi smluvními stranami touto smlouvou neupravené se řídí Rámcovou dohodou na geodetickou podporu při přípravě a správě silnic a dálnic 2024, číslo Rámcové dohody: 01ST-001263, uzavřenou dne 4.3.2025 (dále jen „**Rámcová dohoda**“).

Článek II.

Cena za poskytování služeb

1. Objednatel se zavazuje uhradit konzultantu za řádné a včasné poskytnutí plnění dle této Smlouvy cenu v následující výši:

Celková cena plnění v Kč bez DPH	DPH v Kč	Celková cena Služeb v Kč včetně DPH
3 648 610,-	766 208,-	4 414 818,-

(dále jen „**cena plnění**“).

2. Podrobnou, specifikaci ceny plnění tvoří Soupis prací, který je součástí Přílohy č. 3 této Smlouvy
3. Cena plnění byla konzultantem nabídnuta a stranami sjednána v souladu s podmínkami uvedenými v Rámcové dohodě. Objednatel bude konzultantu hradit cenu plnění pouze za skutečně poskytnuté a objednatelem odsouhlasené plnění v Předávacím protokolu.
4. Objednatel uhradí cenu plnění v souladu s platebními podmínkami uvedenými v Rámcové dohodě.
5. Objednatel použije přijaté plnění pro účely, které nejsou předmětem DPH a ve vztahu k danému plnění nevystupuje jako osoba povinná k této dani.

6. Kontaktní osobou objednatele ve věci fakturace a ve věcech technických (osobou příslušnou k převzetí, schválení nebo připomínkám ve smyslu Smluvních podmínek je

Článek III.

Doba a místo plnění

1. Smluvní strany sjednávají dobu plnění následujícím způsobem:
zahájení plnění: ode dne účinnosti smlouvy
dokončení plnění:
 - D52 5204 – do 4 měsíců od zahájení plnění
 - D52 5205 – do 6 měsíců od zahájení plnění
2. Smluvní strany sjednávají místo plnění takto: ČR, Jihomoravský kraj, silnice D52

Článek IV.

Podmínky poskytování služeb

1. Pro plnění této smlouvy a práva a povinnosti smluvních stran platí příslušná ustanovení Rámcové dohody, pakliže v této dohodě není sjednáno jinak,
2. Objednatel poskytne konzultantovi bezplatně před zahájením jeho činnosti následující dokumentaci: veškeré dosud zpracované podklady týkající se předmětu plnění a PD staveb.
Dokumentaci nad rozsah dokumentace uvedené v tomto článku smlouvy, která je dostupná z veřejných zdrojů a veškerá další nezbytná povolení, oznámení a souhlasy dotčených subjektů, které jsou dostupné z veřejných zdrojů, a které jsou nezbytné pro řádnou realizaci díla, si konzultant zajistí na vlastní náklady a riziko.
3. Zásady kontroly konzultantem prováděných prací upravuje Rámcová dohoda. Pro změnu sub-konzultanta, prostřednictvím kterého konzultant prokazoval v zadávacím řízení na uzavření Rámcové dohody kvalifikaci nebo byl hodnocen v rámci stanoveného hodnotícího kritéria „Kvalifikace a zkušenosti osob zapojených do realizace veřejné zakázky“, platí obecné podmínky pro sub-konzultanta, uvedené v Rámcové dohodě a Zvláštní příloze k nabídce konzultanta.
4. Ostatní podmínky (podmínky upřesňující rámec stanovený v Rámcové dohodě), za kterých bude plněna smlouva, jsou následující: - - -.
5. V souladu s čl. 13.1 zvláštních obchodních podmínek pro poskytování konzultačních služeb pro stavby pozemních komunikací, které jsou součástí Rámcové dohody na plnění Veřejné zakázky, je rozsah osob podílejících se na plnění Smlouvy uveden v Příloze č. 5 „Prohlášení o odborném personálu“.
6. Objednatel poskytne konzultantovi na své náklady kanceláře v prostoru staveniště, a to v následujícím rozsahu: - - -.
7. Pokud se na jakoukoliv část plnění poskytovanou konzultantem vztahuje nařízení GDPR (Nařízení Evropského parlamentu a Rady (EU) č. 2016/679 ze dne 27. dubna 2016 o ochraně fyzických osob v souvislosti se zpracováním osobních údajů a o volném pohybu těchto údajů a o zrušení směrnice 95/46/ES (obecné nařízení o ochraně osobních údajů)), je konzultant povinen zajistit plnění svých povinností v nařízení GDPR stanovených. V případě, kdy bude konzultant v kterémkoliv okamžiku plnění svých smluvních povinností zpracovatelem osobních údajů poskytnutých objednatelem nebo získaných pro objednatele, je povinen na tuto skutečnost objednatele upozornit a bezodkladně (vždy však před zahájením zpracování osobních údajů) s ním uzavřít smlouvu o zpracování osobních údajů. Smlouvu dle předcházející věty je dále konzultant s objednatelem povinen uzavřít vždy, když jej k tomu objednatel písemně vyzve. Přílohu Rámcové dohody tvoří nezávazný vzor Smlouvy o zpracování osobních údajů, který je možné pro výše uvedené účely použít, přičemž výsledné znění Smlouvy o zpracování osobních údajů bude vždy stanoveno dohodou Smluvních stran tak, aby byla zachována konformita s nařízením GDPR a případně dalšími dotčenými obecně závaznými právními předpisy.
8. Konzultant prohlašuje, že se on, ani jeho sub-konzultanti: se nepodíleli na vypracování zadávacích podmínek veřejné zakázky k uzavření této Smlouvy.
9. Dodavatelé podílející se společně na se plnění nabídky konzultanta v příloze Smlouvy společně čestně prohlašují, že se oni, ani jejich sub-konzultanti nepodíleli na vypracování zadávacích podmínek veřejné zakázky k uzavření této Smlouvy

10. Součástí plnění budou písemné výstupy z činnosti konzultanta dle přílohy č. 1 Smlouvy, které konzultant objednateli předá v termínu dle čl. III. Smlouvy.
11. Faktury vystavené Dodavatelem v elektronické formě budou zaslány datovou schránkou (ID DS zjq4rhz) nebo e-mailem na adresu posta@rsd.cz, v národním standardu pro elektronickou fakturaci ISDOC verze 5.2. až 6.0.2 (preferovaný formát) nebo ve formátu Portable Document Format for the Long-term Archiving, tzv. PDF/A a vyšší. Na faktuře bude uvedeno číslo Rámcové dohody objednatele, pokud je faktura ve formátu ISDOC v příslušných elementech, případně u faktur ve formátu PDF v poznámce.

Článek V.

Závěrečná ustanovení

1. Smlouva je platná dnem připojení platného uznávaného elektronického podpisu dle zákona č. 297/2016 Sb., o službách vytvářejících důvěru pro elektronické transakce, ve znění pozdějších předpisů, do této Smlouvy a jejích jednotlivých příloh, nejsou-li součástí jediného elektronického dokumentu (tj. do všech samostatných souborů tvořících v souhrnu Smlouvu), a to oběma smluvními stranami. Smlouva nabývá účinnosti dnem jejího uveřejnění v registru smluv.
2. Tuto smlouvu je možno ukončit za podmínek stanovených v Rámcové dohodě.
3. Konzultant bere na vědomí a souhlasí s uveřejněním uzavřené Smlouvy v registru smluv vedeném pro tyto účely Ministerstvem vnitra, v souladu se zákonem č. 340/2015 Sb. Objednatelem. Konzultant nepovažuje žádnou část Smlouvy za obchodní tajemství ve smyslu § 504 zákona č. 89/2012 Sb., občanský zákoník.
4. Přílohu Smlouvy tvoří:
 1. Podrobná specifikace předmětu plnění,
 2. Nepoužito,
 3. Soupis prací
 4. Seznam poddodavatelů, kteří se budou podílet na plnění Smlouvy
 5. Prohlášení o odborném personálu
 6. Předávací protokol
5. Tato smlouva se vyhotovuje v elektronické podobě, přičemž obě Smluvní strany obdrží jejich elektronický originál.
6. Smluvní strany prohlašují, že smlouvu uzavírají svobodně a vážně a že považují její obsah za určitý a srozumitelný, na důkaz čehož připojují níže své podpisy.

NA DŮKAZ SVÉHO SOUHLASU S OBSAHEM TÉTO SMLOUVY K NÍ SMLUVNÍ STRANY PŘIPOJILY SVÉ UZNÁVANÉ ELEKTRONICKÉ PODPISY DLE ZÁKONA Č. 297/2016 SB., O SLUŽBÁCH VYTVÁŘEJÍCÍCH DŮVĚRU PRO ELEKTRONICKÉ TRANSAKCE, VE ZNĚNÍ POZDĚJŠÍCH PŘEDPISŮ.

 Digitálně podepsal
Datum: 2025.10.13
14:57:13 +02'00'

D52 5204 a 5205 - aktualizace podrobného geodetického zaměření

Předmětem plnění zakázky je aktualizace podrobného geodetického zaměření v rozsahu staveb:

- D52 5204 Pohořelice – VN Nové Mlýny (km 16,100 – 22,940)
- D52 5205 Přejchod VN Nové Mlýny (km 22,940 – 28,520)

Práce budou provedeny v rozsahu stanoveném v rozpisu služeb a obchodními podmínkami uvedenými v Rámcové dohodě RD 01ST-001263.

Termín plnění:

Zahájení plnění: Ode dne účinnosti smlouvy

Dokončení plnění:

- **D52 5204** –do 4 měsíců od zahájení plnění
- **D52 5205** –do 6 měsíců od zahájení plnění

Zaměření (základní specifikace):

1. Vyhotovení účelové mapy (měřítko 1:1000, u mostů, propustí a napojení na komunikace 1:200) se řídí dle ČSN 01 3410 a dle předpisu ŘSD s.p. B2/C1 v platném znění s využitím, doplněním a validací stávajících podkladů. Zhotovitel převezme od Objednatele dostupné podklady, ověří jejich úplnost a přesnost a pokud budou splňovat požadavky dle předpisu B2/C1, je zapracuje do celkového díla. U dna nádrže Nové Mlýny se nepředpokládá nové měření hloubek, ale převezmou se výšky dna z dostupných údajů předešlých zaměření.
2. Provedení a zpracování zaměření bude v nativních formátech DGN i DWG podle předpisu ŘSD s.p. B2/C1 v platném znění. Konzultantovi budou na 1. vstupním výrobním výboru Objednatelem předány dostupné mapové podklady předmětné oblasti, např. základní mapa či bodové pole.
3. V oblasti zaměření bude vybudováno bodové pole. V oblasti je možný výskyt bodových polí nad rámec předaný objednatel. A proto se uvažuje po reambulaci se stabilizací 15 nových bodů základní měřické sítě pro mapování, které budou provedeny na základě odsouhlaseného projektu ze strany Objednatele (osoby ve věcech technických). Body budou stabilizovány a signalizovány dle PPK-BOD (<https://www.rsd.cz/wps/portal/web/technicke-predpisy/PPK-a-dopravni-znaceni>). Všechny body bodového pole budou evidovány a předány Objednateli (včetně místopisů) pro potřeby dalšího využití nebo kontroly.
4. Součástí výsledné dokumentace k bodovému poli budou i výpočetní protokoly a dokumentace výchozích bodů státní sítě bodových polí. Závazným systémem dle NV č. 430/2006 Sb. je JTSK, Bpv a ETRS.
5. Přesnost zaměření podrobných bodů:
Obecně dle ustanovení 2.1. předpisu B2/C1
Ostatní objekty nespecifikované:

- směrodatná souřadnicová odchylka $\sigma_{xy} = 0,040 \text{ m}$

Mosty

- směrodatná souřadnicová odchylka pro zaměření mostů $\sigma_{xy} = 0,020 \text{ m}$
- směrodatná výšková odchylka na konstrukcích mostů $\sigma_h = 0,010 \text{ m}$

Vozovky

- směrodatná výšková odchylka ohranice vrstvy $\sigma_h = 0,030 \text{ m}$

Nepřístupné lokality a lokality v nepřístupných zahradách, dvorech a areálech je doporučeno použití stereofotogrammetrického mapování z leteckých měřických snímků, nebo využití laserového skenování z dronu, s přesností pro zpevněné povrchy $\sigma_{xy} = 0,050 \text{ m}$, $\sigma_h = 0,050 \text{ m}$,

V těchto lokalitách je přípustné mapování budov po obvodu střešního pláště.

- Primárně měření zahrnuje polohopis, výškopis a povrchové znaky IS v rozsahu definovaném ve výkresové příloze č. 3 této ZD. Obecně se jedná o širší pás včetně terénu na obě strany od osy stávající i budoucí komunikace včetně přeložek a napojení na stávající dopravní a vodní síť.
- Zaměřeny budou rovněž (pokud se vyskytují ve vymezeném prostoru):
 - cyklostezka,
 - portály dopravního značení, velkoplošné dopravní značky, billboardy – vč. základových patek,
 - propustky, vyústění a veškeré prvky odvodnění dešťové kanalizace vč. dimenzí potrubí, vodní toky,
 - průjezdní profily pod mosty a portálovými dopr. značkami,
 - protihlukové stěny,
 - samostatně stojící stromy a okraj trvalého porostu,
 - podjezdové výšky u křižujícího nadzemního vedení,
 - jednotlivé stromy v lese řešit plochou a druhem, mimolesní zeleň skutečným stavem jednotlivých stromů včetně rozlišení průměrů dle předpisu.
 - a další předměty výše nespecifikované, které jsou předmětem a zájmem nutné pro projektové činnosti nebo v souvislosti s provozem komunikace.
- Konzultant vypracuje digitální model terénu v celém rozsahu zaměření.
- Konzultant oznámí a zajistí si vstupy na soukromé, neveřejné pozemky v souladu se zákony ČR v rozsahu zaměření pro své potřeby.
- Součástí technické zprávy bude přehledná situace a seznam souřadnic bodů měřické sítě s charakteristikami přesnosti a způsobem stabilizace.
- U mostních objektů a propustků Konzultant provede zaměření tak, aby zajistil odpovídající materiál a rozměry tvaru stavebního objektu a všech příslušenství s tím související.
- Konzultant si musí projednat, zajistit a ocenit případné DIO a jiné v souvislosti s uzavírkami či omezeními na komunikacích mimo I/52. Konzultant tuto skutečnost zohlední v položce ocenění zakázky. Konzultant předem představí projekt DIO Objednateli k vyjádření.
- Konzultant je povinen dodržovat BOZP (www.rsd.cz/wps/portal/web/rsd/bezpecnost) a vést důsledně denně geodetický deník (ve smyslu stavebního deníku) o prováděných pracích, který bude v naskenované i papírové formě součástí dodání díla.
- Postup prací (návrh předložený Konzultantem) bude projednán a případně odsouhlasen na prvním výrobním výboru svolaným Konzultantem nejpozději do 5 pracovních dnů od podpisu smlouvy. O jednání jsou vedeny záznamy.

15. V případě potřeby má možnost svolat objednatel i Konzultant kontrolní den oznámený a domluvený min. 5 pracovních dnů předem.
16. Součástí dokumentace Konzultant doloží proběhlá kontrolní měření a ověřování přesnosti, i u případných podkladů získaných od ČÚZK.
17. Konzultant předloží kontrolní tisky a koncept dokumentace nejméně 14 dní před odevzdáním čistopisu ke kontrole objednateli.
18. Jestliže v rámci zakázky vzniknou georeferencovaná (správně polohově a výškově umístěná) mračna bodů, Objednatel si vymíní předání těchto dat na vhodném nosiči v neupravené formě pro další využití.

Poradenství a příprava podkladů

1. Plnění dle položky č. 10 Soupisu prací zahrnuje součinnost Konzultanta s objednatelem ve věcech technických v průběhu plnění smluvených prací.

Geodetický deník

2. Obecně
 - deník bude veden Konzultantem ode dne zahájení prací na zakázce až do dne, kdy budou odstraněny všechny vady a nedodělky zjištěné při kontrolách a předání výsledné dokumentace,
 - na vyžádání musí být deník bez průtahů přístupný k provedení zápisu i oprávněným osobám objednatele,
 - záznamy o postupu prací a jejich souvislostech se zapisují tentýž den (nejpozději následující den)
3. Osoby oprávněné k zápisu do deníku
 - osoba Konzultanta odpovídající za provádění zeměměřičských prací,
 - pověření zástupci objednatele,
 - osoby provádějící kontrolní prohlídky během plnění zakázky,
4. Náležitosti deníku
 - identifikační údaje – název zakázky, místo zakázky,
 - identifikace objednatele a Konzultanta zakázky (vč. případných dílčích Konzultantů),
 - jméno a příjmení AZI-Z vč. podpisu a otisku razítka,
 - seznam osob oprávněných k zápisu do deníku,
 - seznam podkladů předaných Konzultantovi objednatelem.
5. Obsah denních záznamů v deníku
 - informace o konání kontrolních dnů, výrobních porad/výborů,
 - jména a příjmení osob pracujících na zakázce s uvedením vedoucích pracovních skupin,
 - klimatické podmínky v místě terénních prací,
 - popis prováděných prací,
 - odchylky od zadání se zdůvodněním odchýlení.
6. Uchovávání geodetického deníku
 - originál deníku musí Konzultant po ukončení zakázky předat objednateli.

Zaměření vozovky

1. V rozsahu všech zaměřovaných komunikací ve vazbě na síť pevných bodů je Konzultant povinen zaměřit obrušnou vrstvu tak, aby došlo k minimálnímu omezení dopravy. Doporučuje se použití metody laserového skenování nebo jiné vhodné metody.
2. Mračno je Konzultant povinen zředit na rastr 0,25m x 0,25m pro tvorbu DTM
3. Vždy je nutno vyhodnotit skutečný, očištěný okraj vozovky, jak vnější tak případně vnitřní.

Výstupy plnění

Digitální data geodetického zaměření budou předána pro každou stavbu zvlášť dle předpisu B2/C1

- na externím datovém nosiči

Místo předání plnění a adresa pro zaslání faktur:

Ředitelství silnic a dálnic s. p, Závod Brno, Šumavská 31, 602 00 Brno.

Platby a fakturace:

Fakturace bude provedena po předání kompletního díla jednotlivých staveb.

Na faktury je nutné uvést čísla Isprofin staveb:

- **D52 5204** 227 165 1004. 500 155 0003
- **D52 5205** 227 165 1005. 500 155 0003




oblast zaměření 1:1000

rozsah zaměření pro stavbu D 5204

rozsah zaměření pro stavbu D 5205

1:1000

1:200

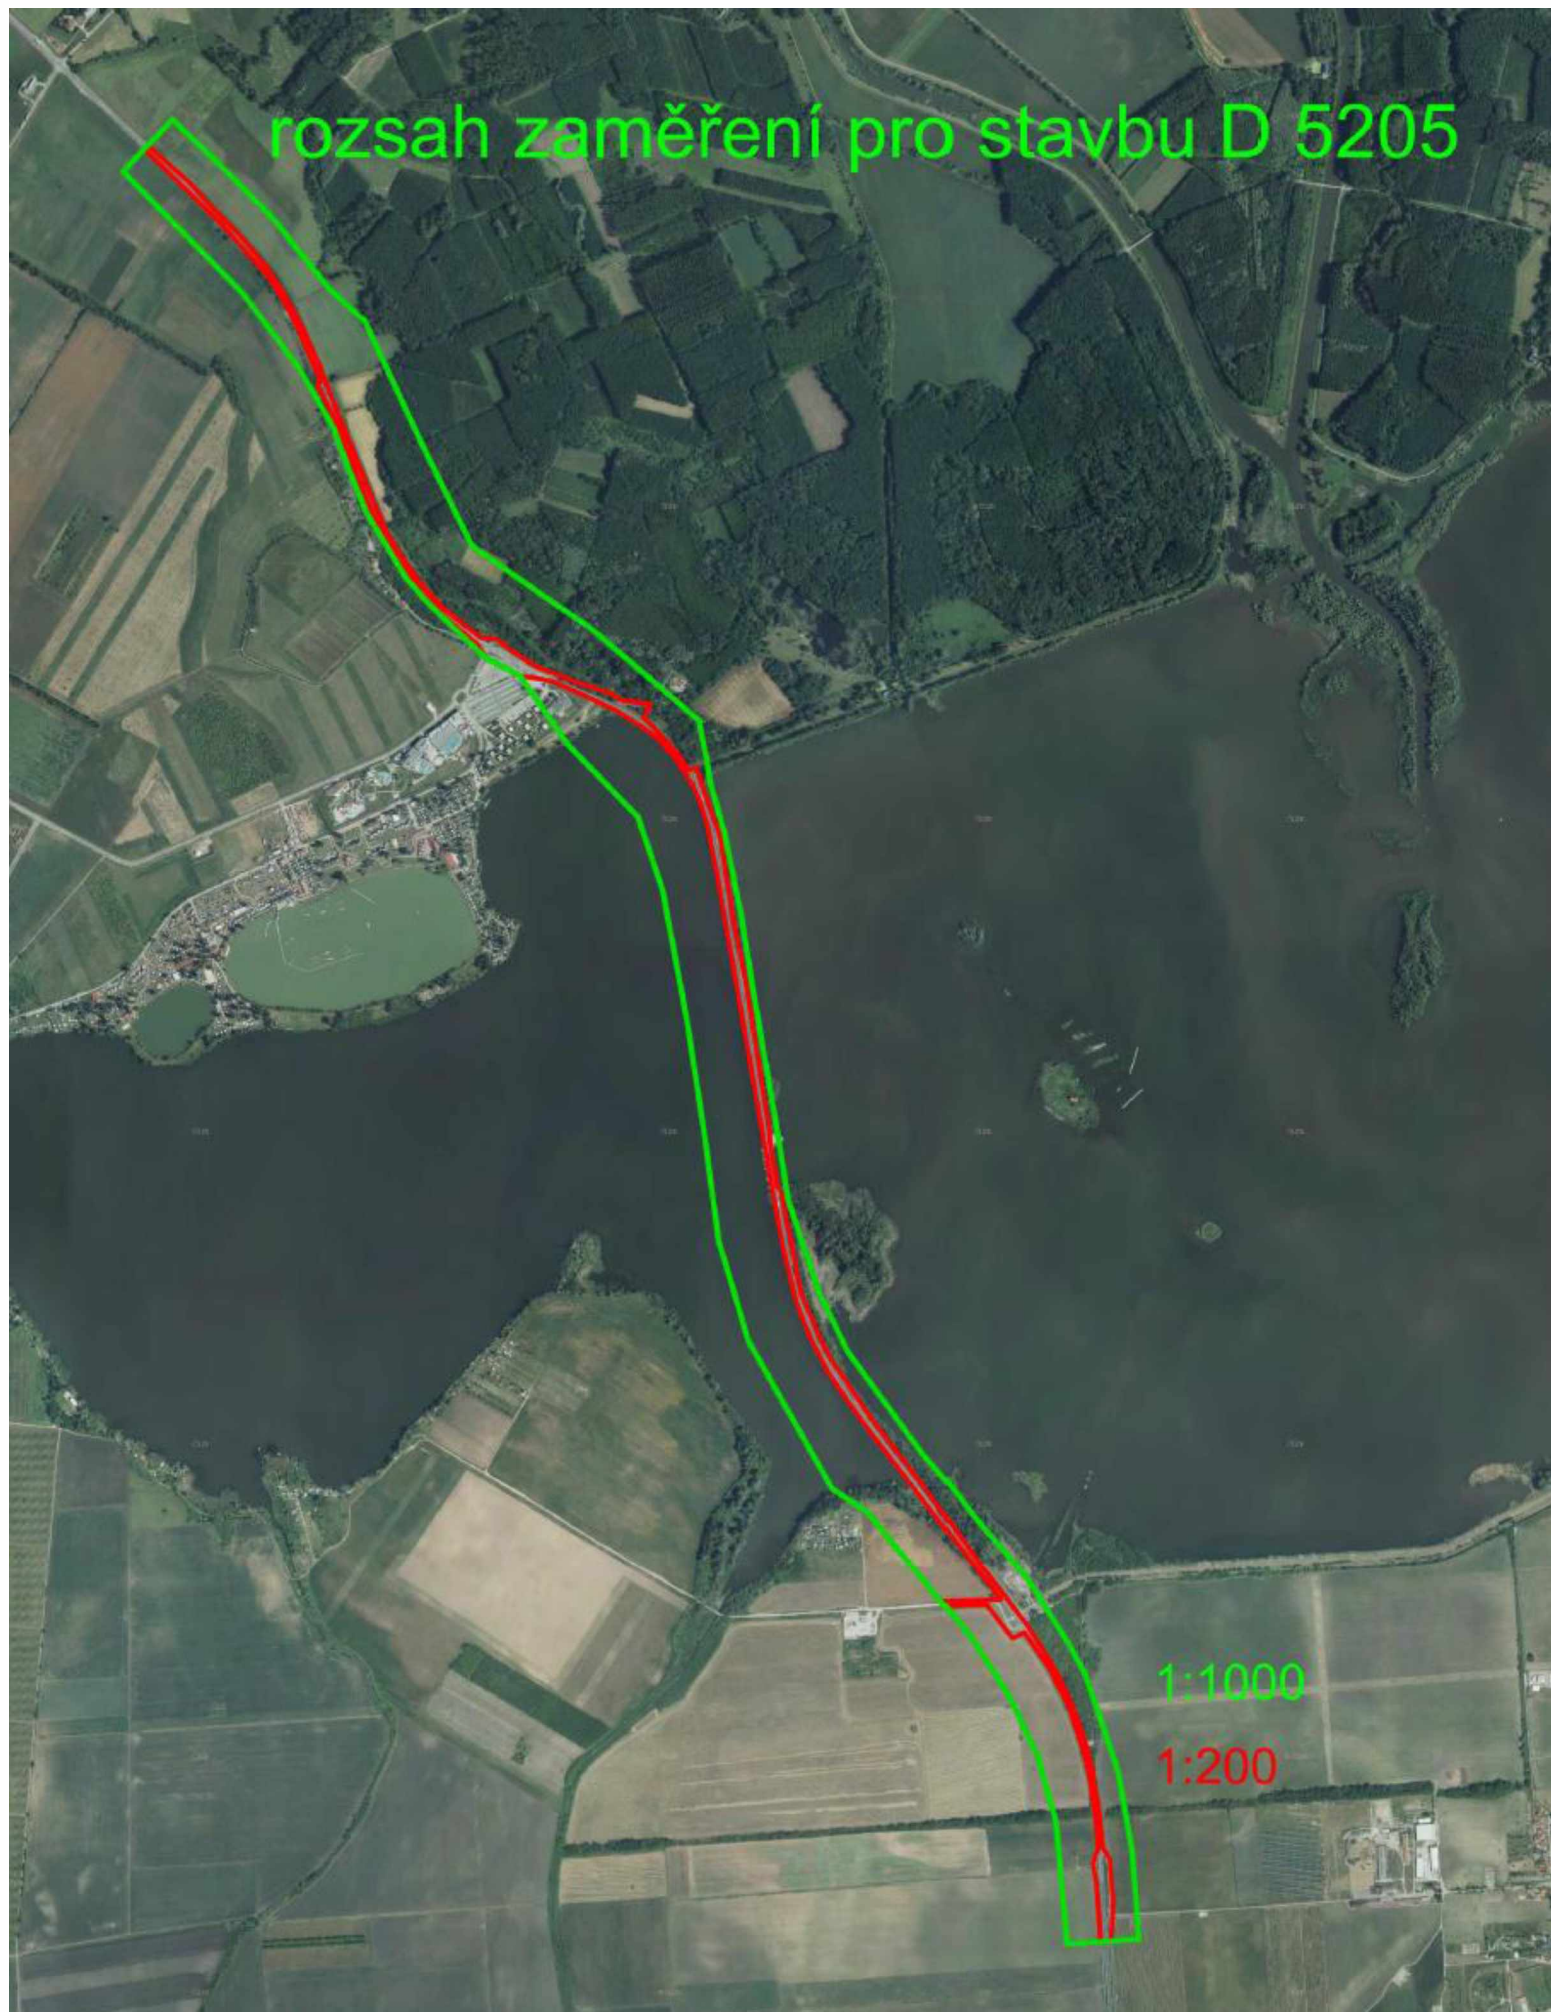

VZ: D52 5204 a 5205 - aktualizace podrobného geodetického zaměření

ROZPIS SLUŽEB

I. Celková součtová tabulka nabídkové ceny

		D52 5204			D52 5205			Celkem Kč
		Kč bez DPH	DPH	Kč vč. DPH	Kč bez DPH	DPH	Kč vč. DPH	
A1	Geometrické plány pro rozdělení pozemku ve smyslu §79 odst.1 písmeno b) vyhlášky č. 357/2013 Sb.			Neoceňuje se			Neoceňuje se	
A2	Geometrické plány pro opravu geometrického a polohového určení nemovitosti ve smyslu §79 odst.1 písmeno g) vyhlášky č. 357/2013 Sb.			Neoceňuje se			Neoceňuje se	
A3	Geometrické plány pro zřízení věcného břemene ve smyslu §79 odst.1 písmeno k) vyhlášky č. 357/2013 Sb.			Neoceňuje se			Neoceňuje se	
A4	Dopravně inženýrská opatření							
A5	Odborně technické poradenství							
A6	Inženýrské sítě							
B2	Zpracování EMH							
C1	Mapovací práce - podklad pro projekt							
Cena celkem bez DPH								3 648 610
DPH (21%)								766 208
Cena celkem vč. DPH								4 414 818

Rámcová dohoda na geodetickou podporu při přípravě a správě silnic a dálnic 2024 01ST-001263

Stavba D52 5204

Zeleně - oceňuje uchazeč

A1 Geometrické plány pro rozdělení pozemku ve smyslu §79 odst.1 písmeno b) vyhlášky č. 357/2013 Sb.					
pol.	Název	počet	m.j.	cena za m.j.	CENA celkem
1	Příprava návrhu GP na oddělení části pozemku pro jednání s investorem a dalšími dotčenými stranami vč. podkladů z KP a nutného zaměření		hm		Neoceňuje se
2	Vyhotovení GP na základě odsouhlaseného návrhu a podkladu platného operátu katastru nemovitostí včetně stabilizačního i signalizačního materiálu (ve smyslu §91 vyhlášky č. 357/2013 Sb.) a potvrzením GP místněpříslušným KP		hm		Neoceňuje se
Celkem bez DPH (část A1)					0 Kč

A2 Geometrické plány pro opravu geometrického a polohového určení nemovitosti ve smyslu §79 odst.1 písmeno g) vyhlášky č. 357/2013 Sb.					
pol.	Název	počet	m.j.	cena za m.j.	CENA celkem
3	Příprava návrhu GP na opravu geometrického a polohového určení nemovitosti pro jednání s investorem vč. podkladů z KP a nutného zaměření		hm		Neoceňuje se
4	Vytyčení hranic v terénu dle platného GPU (geometrického a polohového určení), sepsání protokolu o vytyčení a seznámení vlastníků s vytyčenou hranicí		hm		Neoceňuje se
5	Veškeré práce v souvislosti se sepsáním souhlasného prohlášení, sezvání vlastníků, projednání a upřesnění hranic na místě samém		hm		Neoceňuje se
6	Vyhotovení GP pro průběh vytyčené nebo vlastníky upřesněné hranice pozemků + označení odsouhlasených bodů (ve smyslu §91 vyhlášky č. 357/2013 Sb.)		hm		Neoceňuje se
Celkem bez DPH (část A2)					0 Kč

A3 Geometrické plány pro zřízení věcného břemene ve smyslu §79 odst.1 písmeno k) vyhlášky č. 357/2013 Sb.					
pol.	Název	počet	m.j.	cena za m.j.	CENA celkem
7	Příprava návrhu GP na vymezení věcného břemene pro jednání s investorem vč. podkladů z KP a nutného zaměření		hm		Neoceňuje se
8	Vyhotovení GP na základě odsouhlaseného návrhu a podkladu platného operátu katastru nemovitostí a potvrzení GP místněpříslušným KP.		hm		Neoceňuje se
Celkem bez DPH (část A3)					0 Kč

A4 Dopravně inženýrská opatření					
pol.	Název	počet	m.j.	cena za m.j.	CENA celkem
9	hodinová sazba za instalaci DIO	200	hod		
Celkem bez DPH (část A4)					

A5 Odborně technické poradenství					
pol.	Název	počet	m.j.	cena za m.j.	CENA celkem

10	poradenství a příprava podkladů pro řešení problémů např. v oblasti katastru nemovitostí	100	hod	
Celkem bez DPH (část A5)				

A6	Inženýrské sítě				
pol.	Název	počet	m.j.	cena za m.j.	CENA celkem
11	šetření průběhu inženýrských sítí v registrech správců	203	ha		
12	detektorické vyhledání průběhu inženýrských sítí - slaboproud, silnoproud, telematika	1	hm		
13	detektorické vyhledání průběhu inženýrských sítí - trubní sítě	1	hm		
14	detektorické vyhledání průběhu inženýrských sítí - kanalizace	1	hm		
15	zákres inženýrských sítí do mapy včetně doplnění metadat dle předpisů	203	ha		
Celkem bez DPH (část A6)					

B1	Zpracování EMH - podle metodiky M14				
pol.	Název	počet	m.j.	cena za m.j.	CENA celkem
16	příprava podkladů, rekognoskace terénu		hod		Neoceňuje se
17	vyznačení a zaměření majetkové hranice v terénu, zpracování naměřených dat do EMH, dle metodického postupu		hm		Neoceňuje se
Celkem bez DPH (část B1)					0 Kč

C1	Mapovací práce - podklad pro projekt - podle předpisu C1				
pol.	Název	počet	m.j.	cena za m.j.	CENA celkem
18	stabilizace bodového pole pro mapování (BPM) - do stávajících konstrukcí podle PPK-BOD	16	bod		
19	reambulace stávajících bodových polí včetně zajištění podkladů	8	km		
20	zpracování projektu bodového pole	8	km		
21	geometrická nivelace ze středu - typ přesná nivelace	18	km		
22	určení polohy bodu BPM	16	ks		
23	zaměření a zpracování mapy v podrobnosti pro M1:1000	203	ha		
24	digitální model terénu v podrobnosti pro měřítko M1:1000	203	ha		
25	zaměření a zpracování mapy v podrobnosti pro M1:500		ha		Neoceňuje se
26	digitální model terénu v podrobnosti pro měřítko 1:500		ha		Neoceňuje se
27	zaměření a zpracování mapy v podrobnosti pro M 1:200		ha		Neoceňuje se
28	digitální model terénu v podrobnosti pro měřítko 1:200		ha		Neoceňuje se
29	zaměření a zpracování mostu/technického objektu ve 3D		m ²		Neoceňuje se
30	laserové 3D pozemní/letecké scanování včetně vličování na BPM a vyhodnocení DMT		ar		Neoceňuje se
Celkem bez DPH (část C1)					

Celkem za 5204 bez DPH

Rámcová dohoda na geodetickou podporu při přípravě a správě silnic a dálnic 2024 01ST-001263

Stavba D52 5205

Zeleně - oceňuje uchazeč

A1 Geometrické plány pro rozdělení pozemku ve smyslu §79 odst.1 písmeno b) vyhlášky č. 357/2013 Sb.					
pol.	Název	počet	m.j.	cena za m.j.	CENA celkem
1	Příprava návrhu GP na oddělení části pozemku pro jednání s investorem a dalšími dotčenými stranami vč. podkladů z KP a nutného zaměření		hm		Neoceňuje se
2	Vyhotovení GP na základě odsouhlaseného návrhu a podkladu platného operátu katastru nemovitostí včetně stabilizačního i signalizačního materiálu (ve smyslu §91 vyhlášky č. 357/2013 Sb.) a potvrzením GP místně příslušným KP		hm		Neoceňuje se
Celkem bez DPH (část A1)					0 Kč

A2 Geometrické plány pro opravu geometrického a polohového určení nemovitosti ve smyslu §79 odst.1 písmeno g) vyhlášky č. 357/2013 Sb.					
pol.	Název	počet	m.j.	cena za m.j.	CENA celkem
3	Příprava návrhu GP na opravu geometrického a polohového určení nemovitosti pro jednání s investorem vč. podkladů z KP a nutného zaměření		hm		Neoceňuje se
4	Vytyčení hranic v terénu dle platného GPU (geometrického a polohového určení), sepsání protokolu o vytyčení a seznámení vlastníků s vytyčenou hranicí		hm		Neoceňuje se
5	Veškeré práce v souvislosti se sepsáním souhlasného prohlášení, sezvání vlastníků, projednání a upřesnění hranic na místě samém		hm		Neoceňuje se
6	Vyhotovení GP pro průběh vytyčené nebo vlastníky upřesněné hranice pozemků + označení odsouhlasených bodů (ve smyslu §91 vyhlášky č. 357/2013 Sb.)		hm		Neoceňuje se
Celkem bez DPH (část A2)					0 Kč

A3 Geometrické plány pro zřízení věcného břemene ve smyslu §79 odst.1 písmeno k) vyhlášky č. 357/2013 Sb.					
pol.	Název	počet	m.j.	cena za m.j.	CENA celkem
7	Příprava návrhu GP na vymezení věcného břemene pro jednání s investorem vč. podkladů z KP a nutného zaměření		hm		Neoceňuje se
8	Vyhotovení GP na základě odsouhlaseného návrhu a podkladu platného operátu katastru nemovitostí a potvrzení GP místně příslušným KP.		hm		Neoceňuje se
Celkem bez DPH (část A3)					0 Kč

A4 Dopravně inženýrská opatření					
pol.	Název	počet	m.j.	cena za m.j.	CENA celkem
9	hodinová sazba za instalaci DIO	200	hod		
Celkem bez DPH (část A4)					

A5 Odborně technické poradenství					
pol.	Název	počet	m.j.	cena za m.j.	CENA celkem

10	poradenství a příprava podkladů pro řešení problémů např. v oblasti katastru nemovitostí	100	hod	
Celkem bez DPH (část A5)				

A6	Inženýrské sítě				
pol.	Název	počet	m.j.	cena za m.j.	CENA celkem
11	šetření průběhu inženýrských sítí v registrech správců	130	ha		
12	detektorické vyhledání průběhu inženýrských sítí - slaboproud, silnoproud, telematika	1	hm		
13	detektorické vyhledání průběhu inženýrských sítí - trubní sítě	1	hm		
14	detektorické vyhledání průběhu inženýrských sítí - kanalizace	1	hm		
15	zákres inženýrských sítí do mapy včetně doplnění metadat dle předpisů	130	ha		
Celkem bez DPH (část A6)					

B1	Zpracování EMH - podle metodiky M14				
pol.	Název	počet	m.j.	cena za m.j.	CENA celkem
16	příprava podkladů, rekognoskace terénu		hod		Neoceňuje se
17	vyznačení a zaměření majetkové hranice v terénu, zpracování naměřených dat do EMH, dle metodického postupu		hm		Neoceňuje se
Celkem bez DPH (část B1)					0 Kč

C1	Mapovací práce - podklad pro projekt - podle předpisu C1				
pol.	Název	počet	m.j.	cena za m.j.	CENA celkem
18	stabilizace bodového pole pro mapování (BPM) - do stávajících konstrukcí podle PPK-BOD	15	bod		
19	reambulace stávajících bodových polí včetně zajištění podkladů	6	km		
20	zpracování projektu bodového pole	6	km		
21	geometrická nivelace ze středu - typ přesná nivelace	15	km		
22	určení polohy bodu BPM	15	ks		
23	zaměření a zpracování mapy v podrobnosti pro M1:1000	115	ha		
24	digitální model terénu v podrobnosti pro měřítko M1:1000	115	ha		
25	zaměření a zpracování mapy v podrobnosti pro M1:500		ha		Neoceňuje se
26	digitální model terénu v podrobnosti pro měřítko 1:500		ha		Neoceňuje se
27	zaměření a zpracování mapy v podrobnosti pro M 1:200	15	ha		
28	digitální model terénu v podrobnosti pro měřítko 1:200	15	ha		
29	zaměření a zpracování mostu/technického objektu ve 3D		m ²		Neoceňuje se
30	laserové 3D pozemní/letecké scanování včetně vlicování na BPM a vyhodnocení DMT	1300	ar		
Celkem bez DPH (část C1)					

Celkem za 5205 bez DPH	
------------------------	--

Příloha č. 4, ke Smlouvě č. 03PT-006395 objednatele

SEZNAM PODKONZULTANTŮ

Společnost **GEORAMBO 25**, společník č. 1 - **HRDLIČKA spol.s r.o.**

se sídlem: náměstí Kněžny Ludmily 45, 266 01 Tetín

IČO: 18601227

zapsaná v obchodním rejstříku vedeném Městským soudem, oddíl C, vložka 4062

jakožto konzultant služby „D52 5204 a 5205 - aktualizace podrobného geodetického zaměření, č. 03PT-006395“, v souladu s požadavky § 105 odst. 1 zákona č. 134/2016 Sb., o zadávání veřejných zakázek, ve znění pozdějších předpisů, níže předkládá seznam podkonzultantů, včetně uvedení, kterou část bude každý z podkonzultantů plnit:

Obchodní firma nebo název nebo jméno a příjmení podkonzultanta	Identifikace podkonzultanta: a) IČO (pokud bylo přiděleno), b) sídlo podkonzultanta, c) kontaktní e-mailová adresa, d) telefon, e) podkonzultant je / není malým nebo středním podnikem f) podkonzultantovy akcie jsou / nejsou kótovány na burze cenných papírů.	Část veřejné zakázky, kterou bude podkonzultant plnit: a) popis dle soupisu prací, b) % z celkové ceny Smlouvy	Obchodní název konzultanta (v případě společné nabídky dodavatelů, člena sdružení dodavatelů), který je odpovědný za plnění podkonzultanta, tj. smluvní strana konzultanta v uzavřené poddodavatelské smlouvě nebo který ji s podkonzultantem bude uzavírat.

Poznámka: Pokud podkonzultant nebyl uveden v nabídce konzultanta na uzavření Rámcové dohody, upozorňujeme na závazek konzultanta uvedený ve Zvláštní příloze nabídky, v bodu 1 (zadavatel je oprávněn ke schvalování poddodavatelů, u nichž objem uvažované poddodávky překročí 10 %).

Příloha č. 5, ke Smlouvě č. 03PT-006395 objednatele

PROHLÁŠENÍ O ODBORNÉM PERSONÁLU

Společnost **GEORAMBO 25**, společník č. 1 - **HRDLIČKA spol.s r.o.**

se sídlem: náměstí Kněžny Ludmily 45, 266 01 Tetín

IČO: 18601227

zapsaná v obchodním rejstříku vedeném Městským soudem, oddíl C, vložka 4062,

jakožto konzultant služby „D52 5204 a 5205 - aktualizace podrobného geodetického zaměření, č. 03PT-006395“, (dále jen „konzultant“), tímto prohlašuje, že níže uvedený odborný personál konzultanta se bude podílet na realizaci služby „D52 5204 a 5205 - aktualizace podrobného geodetického zaměření, č. 03PT-006395“.

Funkce¹	Příjmení¹	Jméno¹
Vedoucí týmu		
Zástupce vedoucího týmu		
Zástupce vedoucího týmu		
Člen týmu		
Člen týmu		
Člen týmu		
Člen týmu		
Člen týmu		

1) Konzultant uvede funkce a osoby, které se budou podílet na realizaci služby.

Příloha č. 6, ke Smlouvě č. 03PT-006395 objednatele

VZOR

PŘEDÁVACÍ PROTOKOL KE SMLOUVĚ

Číslo smlouvy objednatele: 03PT-006395
Číslo smlouvy konzultanta: [bude doplněno]

ISPROFIN/ISPROFOND:
227 165 1004. 500 155 0003 (D52 5204)
227 165 1005. 500 155 0003 (D52 5205)

Název související veřejné zakázky: **D52 5204 a 5205 - aktualizace podrobného geodetického zaměření**

Ředitelství silnic a dálnic s. p.

se sídlem Čerčanská 2023/12, Krč, 140 00 Praha 4
IČO: 659 93 390

Pověřená osoba Objednatele k převzetí služby [bude doplněno]
(dále jen „**Objednatel**“),

a

jméno/název: [doplní konzultant]
se sídlem: [doplní konzultant]
IČO: [doplní konzultant]

Pověřená osoba Konzultanta k předání služby [doplní konzultant]
(dále jen „**Konzultant**“)

tímto potvrzují, že níže uvedeného dne, měsíce a roku:

1. Konzultant odevzdal a Objednatel od něj převzal následující Plnění:
druh Plnění: [bude doplněno dle rozpisu služeb]
množství / rozsah: [bude doplněno dle rozpisu služeb]
specifikace Plnění (např. výrobce, model, typ, značka): [bude doplněno dle rozpisu služeb]
 2. Společně s Plněním Konzultant odevzdal a Objednatel od něj převzal následující Dokumentaci vztahující se k Plnění: [bude doplněno dle rozpisu služeb]
 3. Objednatel uvádí, že:
výše uvedené Plnění bylo převzato Objednatelem bez zjevných vad.
výše uvedené Plnění bylo převzato Objednatelem s následujícími zjevnými vadami: [bude doplněno pokud se nepoužije písm. b), se vypustí]
 4. Tento předávací protokol se podepisuje ve třech vyhotoveních s tím, že jeden stejnopis je určen pro Objednatele a dva stejnopisy jsou určeny pro Konzultanta (přiloží k faktuře).
 5. Přílohy k Předávacímu protokolu: [bude doplněno podle potřeby]
- V Praze dne _____ V Praze dne _____

Ředitelství silnic a dálnic s. p.

[název Konzultanta]

[jméno, podpis pověřené osoby Objednatele]

[jméno, podpis pověřené osoby Konzultanta]

Digitálně podepsal:

Datum: 15.10.2025 14:53:18 +02:00