


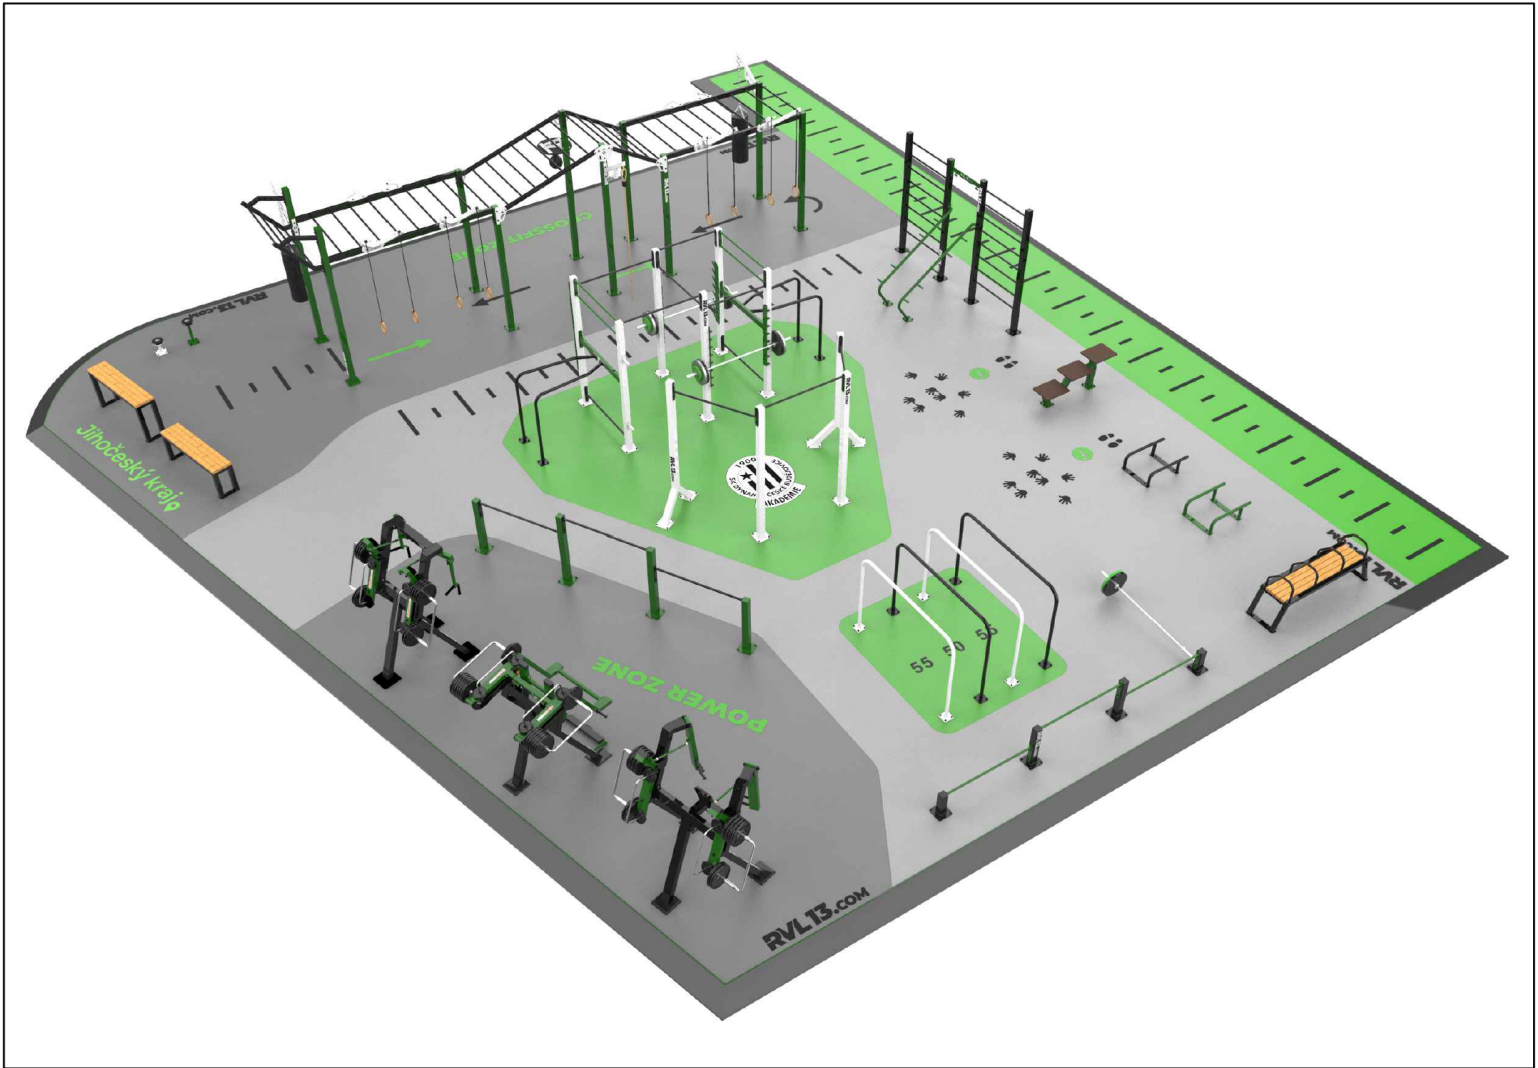

Název akce		
WORKOUTOVÉ HŘIŠTĚ parc. č. 608/10 v k.ú. České Budějovice 5		
Investor		
Jihočeský kraj U Zimního stadionu 1952/2, 370 76 České Budějovice		
Kreslil		Zodpovědný projektant
[REDACTED]		[REDACTED]
Datum	Název objektu	Stupeň
06-2025	SO04-PŘÍSLUŠENSTVÍ	povolení stavby
Formát		Měřítko
A4	Název výkresu	Číslo paré
Číslo výkresu		
D1.1-03	3D VIZUALIZACE_2	